
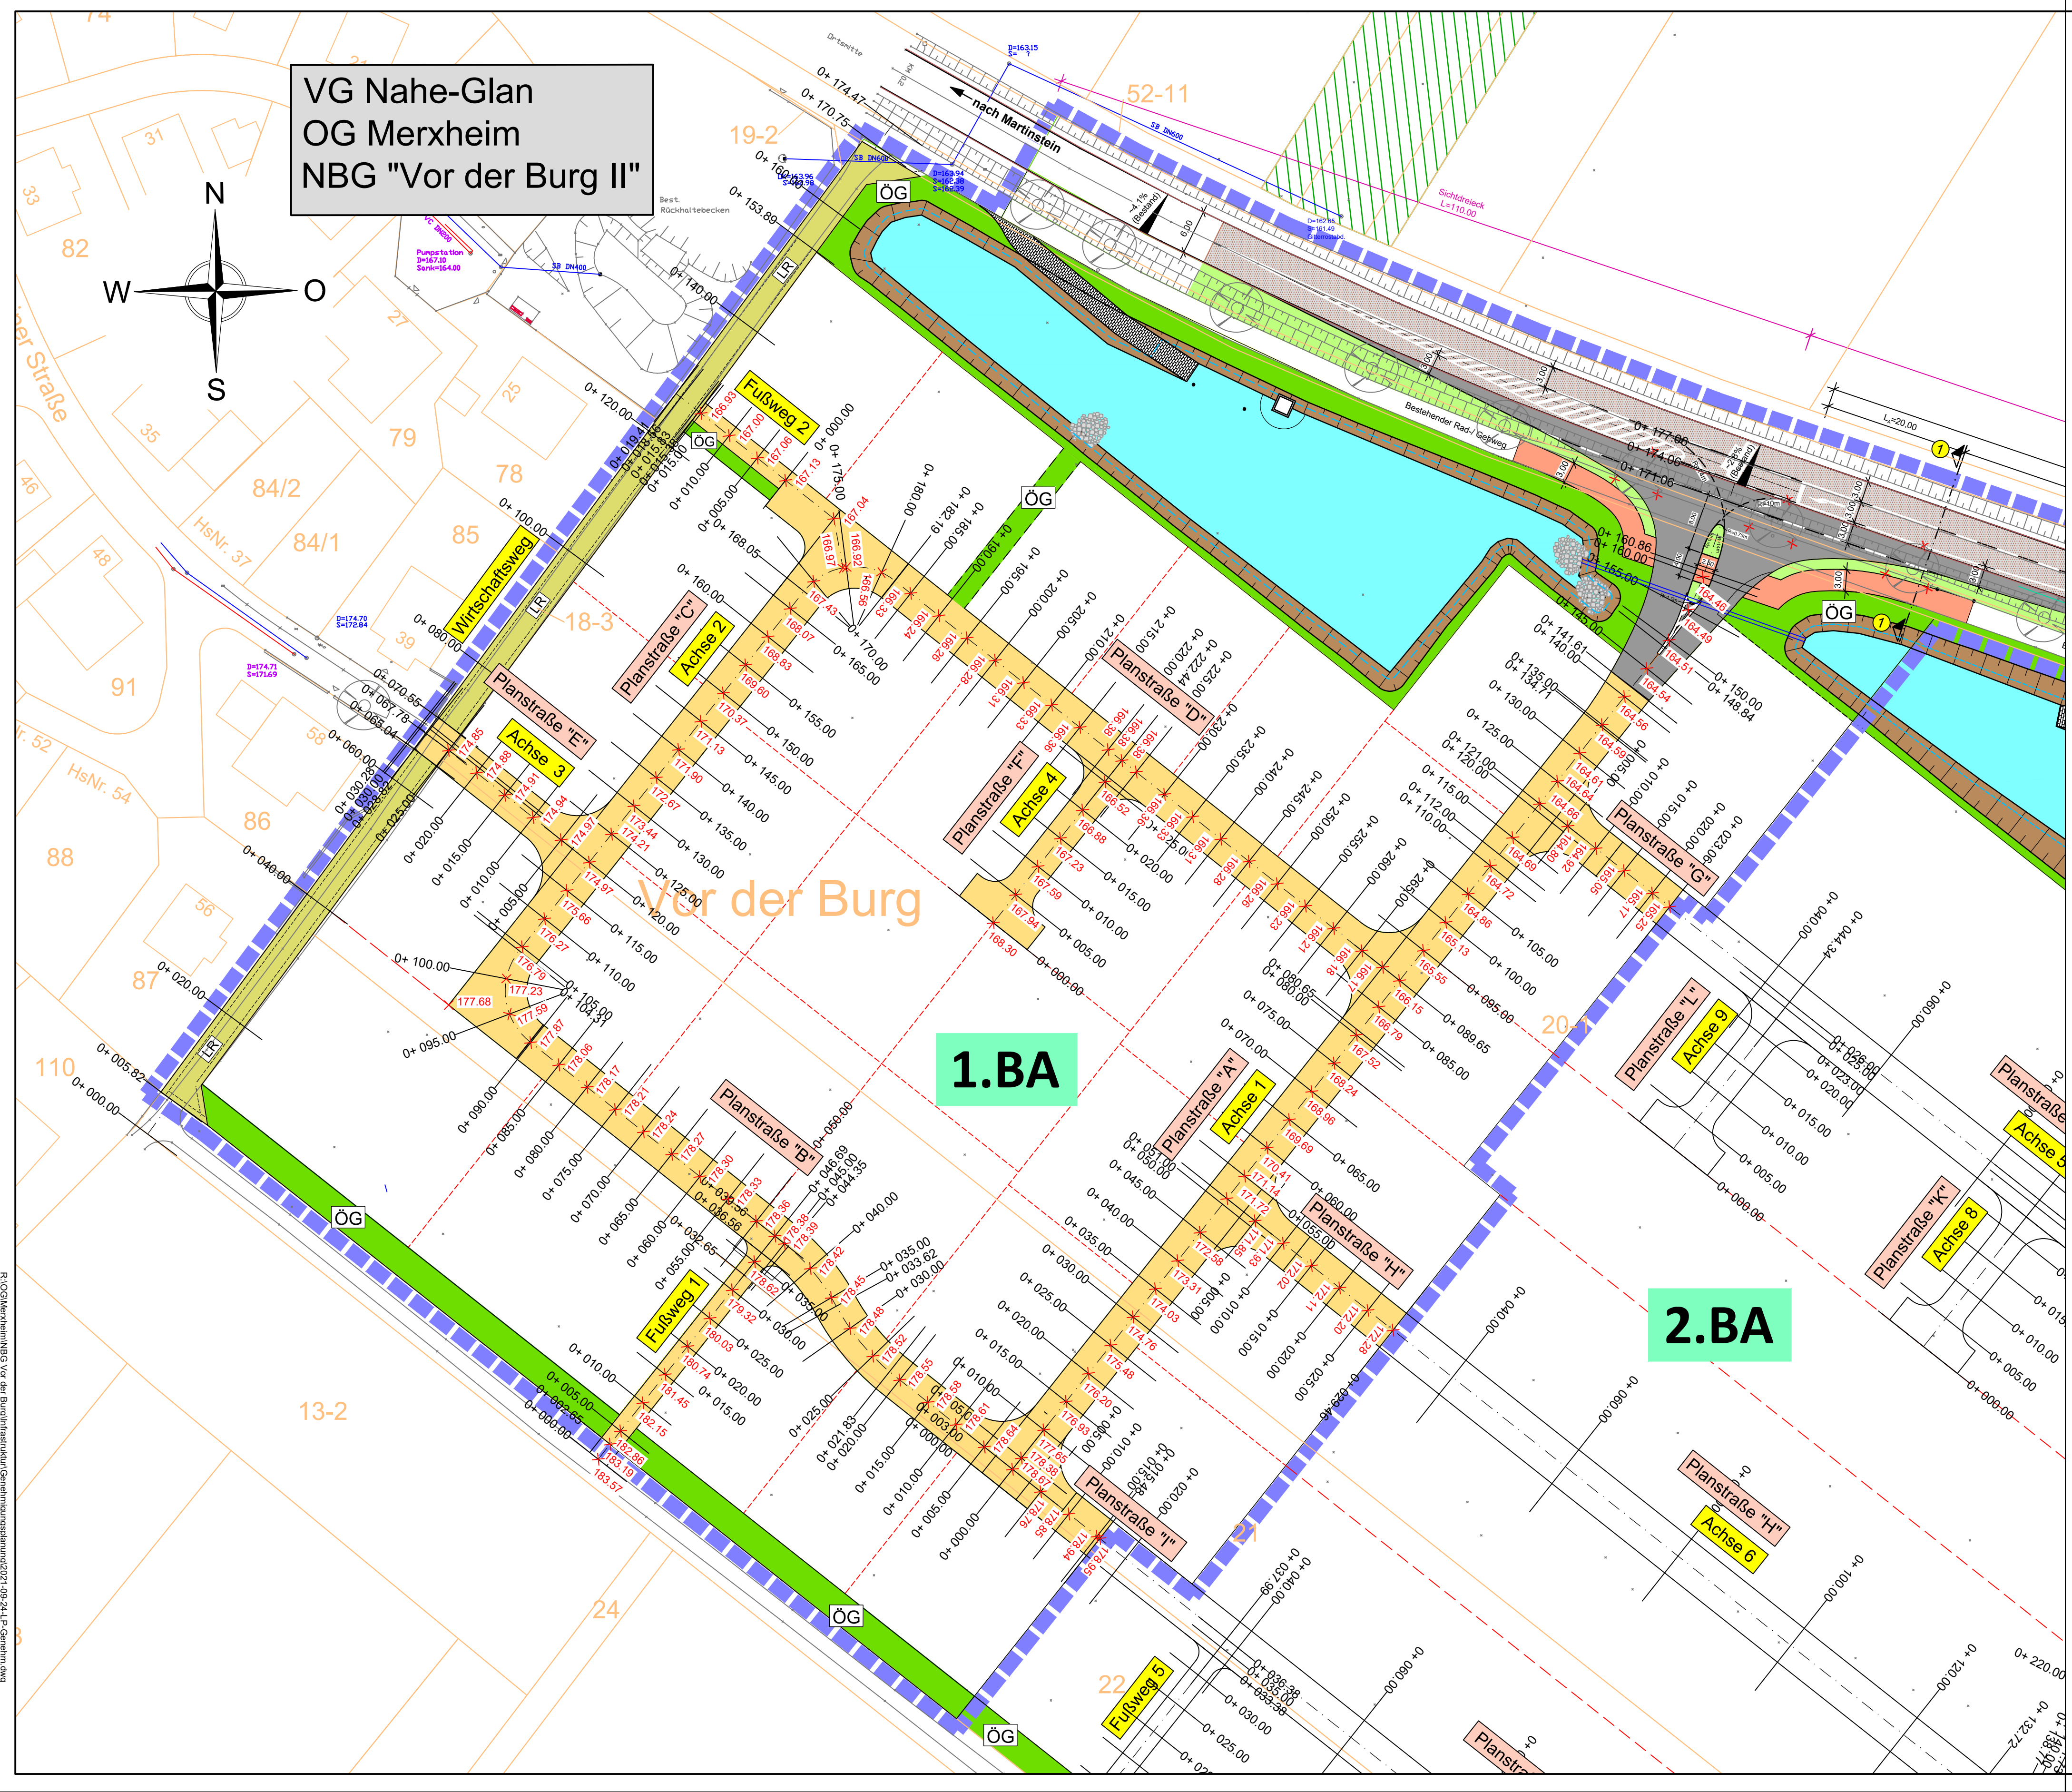


VG Nahe-Glan
OG Merxheim
NBG "Vor der Burg II"

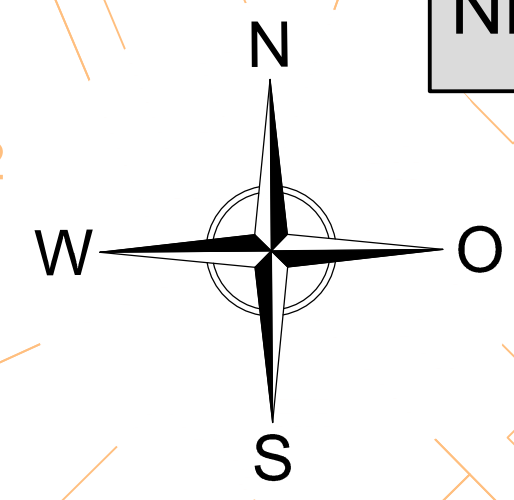

Legende:

- Achse 2 Name der Achse
- Planstraße "C" Bezeichnung Straßenabschnitt
- Geltungsbereichsgrenze B-Plan 1.BA
- Grundstücksgrenze neu (Vorschlag)
- Bestand (Vermessung) mit Höhe
- Kataster Bestand
- x 173.45 Geplante Gradientenhöhe (Achshöhe)

Stand: 06.10.2021

ENTWURFSPLANUNG

| | | | |
|------------------------|---|-------------------|-----------------------|
| Der Bauherr: | Bauherr: Ortsgemeinde Merxheim | | |
| | Projekt: Erschließung Neubaugebiet "Vor der Burg" in der Ortsgemeinde Merxheim | | |
| Der Entwurfsverfasser: | Teil: Lageplan mit Gradientenhöhen (Achshöhen) Anlage zu Satzungs exemplar | | |
| aufgenommen | Zeichen Datum geändert | Maßstab 1: 500 | Beilage |
| bearbeitet | HSV Juni 2021 | Zeichen Datum | Blattgröße 78 x 50 |
| gezeichnet | Lam Juni 2021 | | Blatt Nr. 1 |
| geprüft | | | Kostenstelle |

R:\OG\Merxheim\NBG Vor der Burg\Infrastruktur\Genehmigungsplanung\2021-09-24-LP-Genehm.dwg