

Legende

- Planung
- Fahrbahn
- Gehweg
- Natursteinpflaster
- Rinne
- Blindenleitsystem: Rippenplatten
- Blindenleitsystem: Noppenplatten
- Blindenleitsystem: Begleitplatten
- Straßenablauf


Neigungsbruchpunkt mit Angaben von Gefälle und Steigung in Prozent, Länge der Gefälle-/Steigungsstrecke und Halbmesser, Station und Höhe des Tangentenschnittpunktes

Tiefpunkt

Hochpunkt

Fahrbahnquerneigung

c				
b				
a				
Nr.	Art der Änderung			Datum
				Name

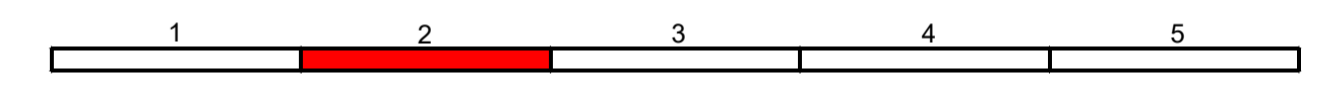

Entwurfsbearbeitung: **G & L** 55543 Bad Kreuznach, Dr.-Karl-Aschoff-Straße 17, Fon: 0671 / 2985894, Fax: 0671 / 2985895, E-Mail: Giloy.Loeser@t-online.de

Projekt-Nr.:
 Datum:
 Name:
 bearbeitet: 12/2021, Giloy
 gezeichnet: 12/2021, Westermann
 geprüft:

Entwurfsbearbeitung: **LBM** Landesbetrieb Mobilität, Bad Kreuznach, Eberhard-Anheuser-Straße 4, 55543 Bad Kreuznach, Tel.: 0671/804-0, Fax: 0671/804-2000

Datum:
 Name:
 bearbeitet:
 gezeichnet:
 geprüft: 04.04.2022, Kuschel

GENEHMIGUNGSPLANUNG

Straßenbauverwaltung: **Rheinland-Pfalz** Unterlage: 5 Blatt-Nr.: 2 Lageplan 2

PROJIS-Nr.: SAP-Nr.: A.13-18-9001.01 Maßstab: 1 : 250

L 232
Ausbau Ortsdurchfahrt
Merxheim
von NK: 6111.004 nach NK: 6211.039

aufgestellt: Bad Kreuznach, den 27. April 2022
gez. Wagner
Leiter der Dienststelle