

Legende

- Planung
- Fahrbahn
- Gehweg
- Natursteinpflaster
- Rinne
- Blindenleitsystem: Rippenplatten
- Blindenleitsystem: Noppenplatten
- Blindenleitsystem: Begleitplatten
- Straßenablauf


Neigungsbrechpunkt mit Angaben von Gefälle und Steigung in Prozent, Länge der Gefälle-/Steigungsstrecke und Halbmesser, Station und Höhe des Tangentenschnittpunktes

Tiefpunkt

Hochpunkt

Fahrbahnquerneigung

Nr.	Art der Änderung	Datum	Name
c			
b			
a			

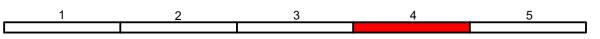

Entwurfsbearbeitung: **G & L** 55543 Bad Kreuznach, Dr.-Karl-Aschoff-Straße 17, Fon: 0671 / 2985894, Fax: 0671 / 2985895, E-Mail: Giloy.Looser@t-online.de

Projekt-Nr.:

Datum	Name
12/2021	Giloy
12/2021	Westermann

geprüft:

Datum	Name
04.04.2022	Kuschei

Entwurfsbearbeitung: **LBM** Landesbetrieb Mobilität, Eberhard-Anheuser-Straße 4, 55543 Bad Kreuznach, Tel.: 0671/804-0, Fax: 0671/804-2000

gezeichnet:

Datum	Name
04.04.2022	Kuschei

GENEHMIGUNGSPLANUNG

Straßenbauverwaltung: **Rheinland-Pfalz**

PROJ-Nr.: SAP-Nr.: A.13-18-9001.01 Maßstab: 1 : 250

Unterlage: 5 Blatt-Nr.: 4 Lageplan 4

L 232
Ausbau Ortsdurchfahrt
Merxheim

von NK: 6111 004 nach NK: 6211 039

aufgestellt: Bad Kreuznach, den 27. April 2022

gez. Wagner
 Leiter der Dienststelle