

**Legende**

- Planung
- Fahrbahn
- Gehweg
- Natursteinpflaster
- Schrammbord
- Rinne
- Blindenleitsystem: Rippenplatten
- Blindenleitsystem: Noppenplatten
- Blindenleitsystem: Begleitplatten
- E Straßenablauf


Neigungsbrechpunkt mit Angaben von Gefälle und Steigung in Prozent, Länge der Gefälle-/Steigungsstrecke und Halbmesser, Station und Höhe des Tangentschnittpunktes

Tiefpunkt

Hochpunkt

Fahrbahnquerneigung

c				
b				
a				
Nr.	Art der Änderung	Datum	Name	

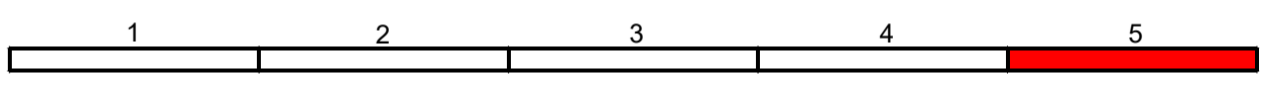

Entwurfsbearbeitung:	55543 Bad Kreuznach Dr.-Karl-Aschoff-Straße 17 Fon: 0671 / 2985894 Fax: 0671 / 2985895 E-Mail: Giloy.Loeser@t-online.de	Projekt-Nr.:	Datum	Name
<b>G &amp; L</b> Ingenieurbüro Giloy & Löser		bearbeitet:	12/2021	Giloy
		gezeichnet:	12/2021	Westermann
		geprüft:		

Entwurfsbearbeitung:	Landesbetrieb Mobilität Bad Kreuznach Eberhard-Anheuser-Straße 4 55543 Bad Kreuznach Tel.: 0671/804-0 Fax: 0671/804-2000	Datum	Name
<b>LBM</b>		bearbeitet:	
		gezeichnet:	
		geprüft:	04.04.2022 Kuschel

## GENEHMIGUNGSPLANUNG

Straßenbauverwaltung:	<b>Rheinland-Pfalz</b>	Unterlage: 5	Blatt-Nr.: 5
PROJIS-Nr.:	SAP-Nr.: A.13-18-9001.01	Lageplan 5	

PROJIS-Nr.:	SAP-Nr.: A.13-18-9001.01	Maßstab: 1 : 250
-------------	--------------------------	------------------

**L 232**  
**Ausbau Ortsdurchfahrt**  
**Merxheim**

von NK: 6111 004 nach NK: 6211 039

aufgestellt:  
 Bad Kreuznach, den ..27..April 2022

gez. Wagner  
 Leiter der Dienststelle