



Erdgeschoss

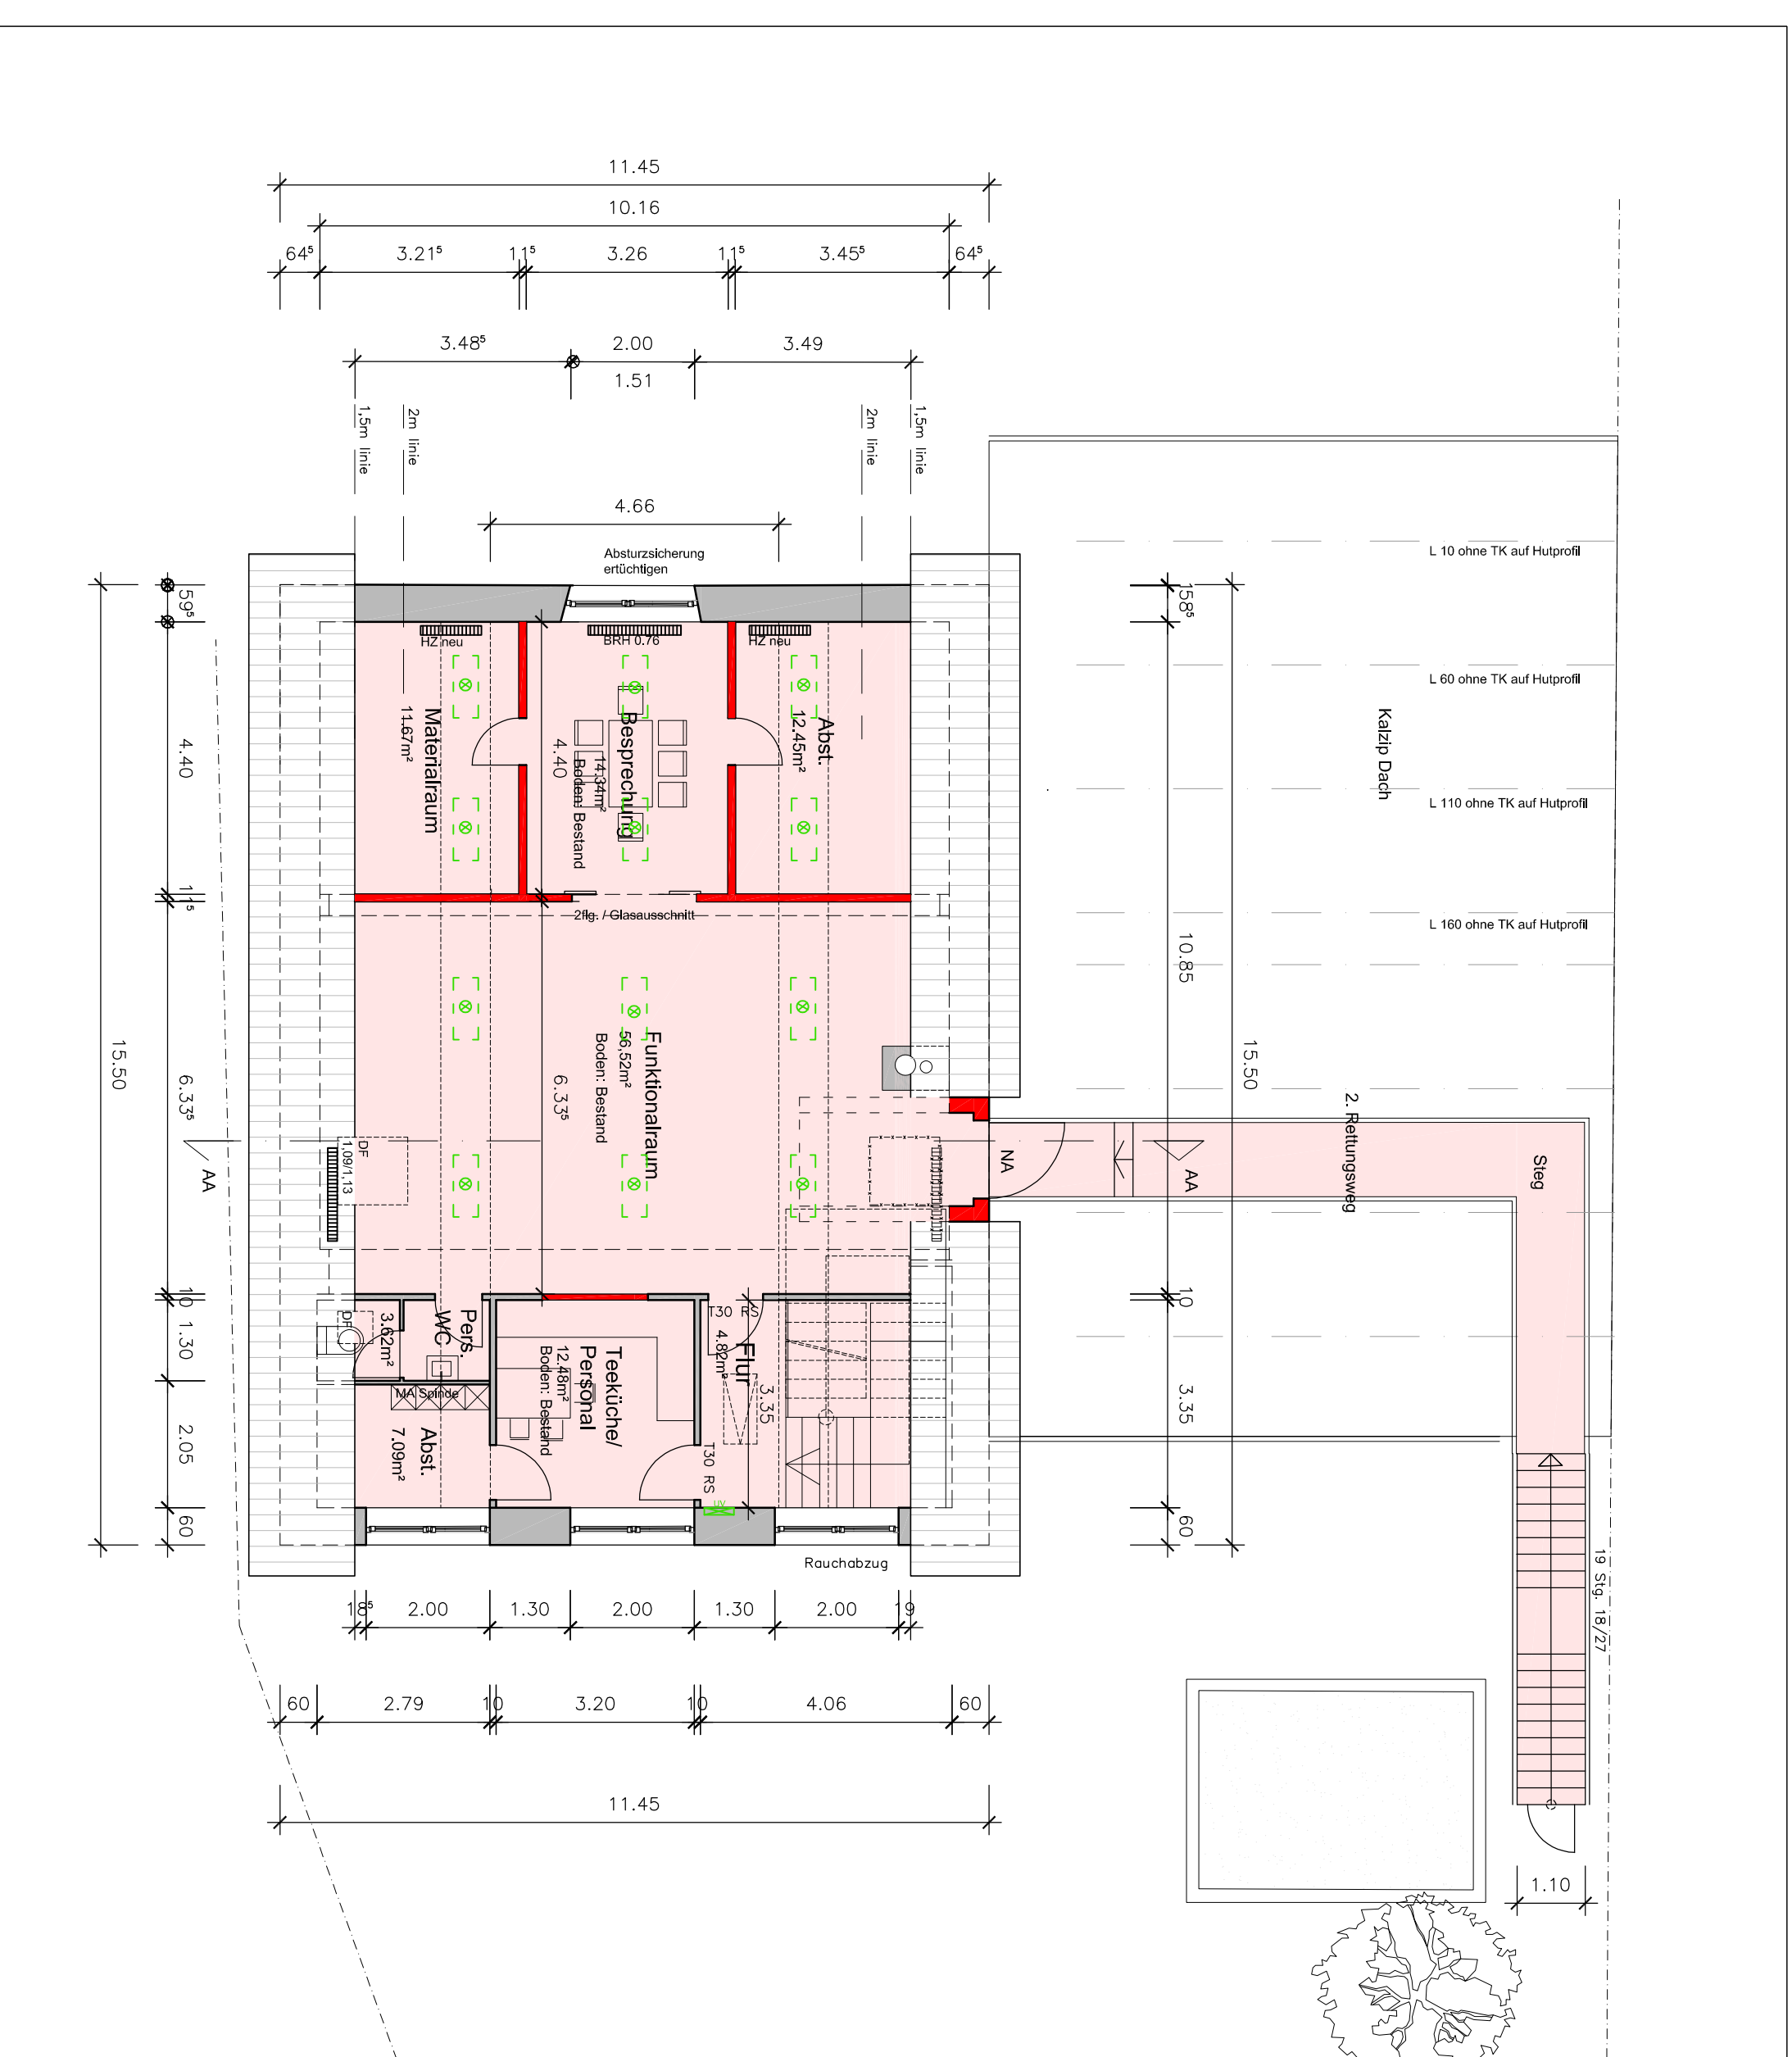


Obergeschoss

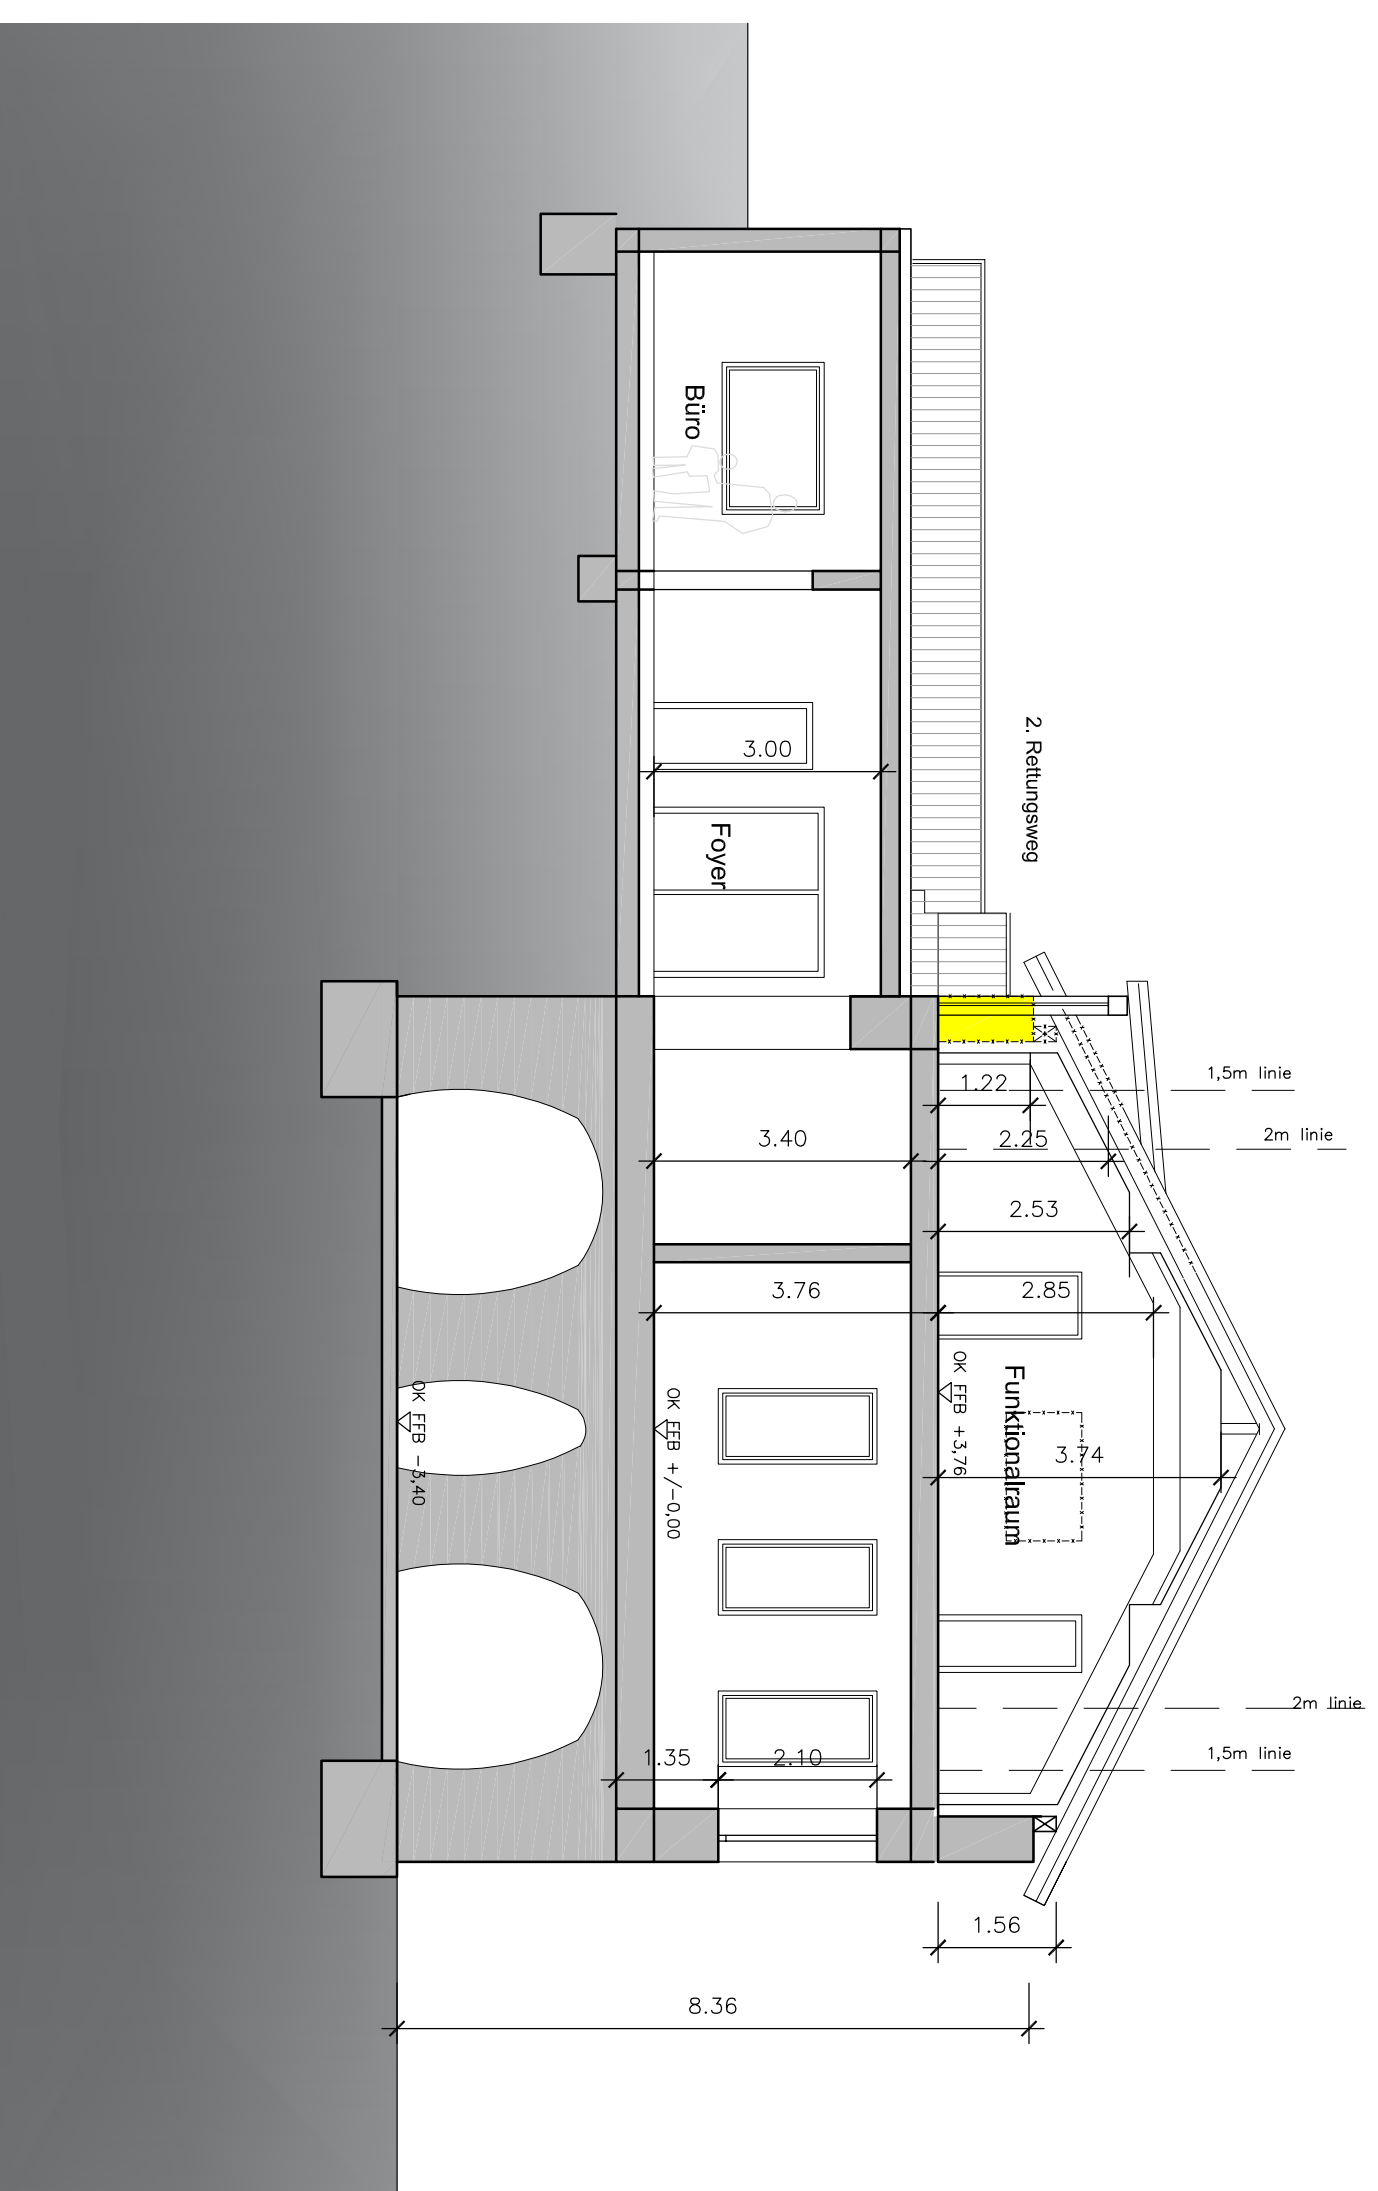

Schnitt AA

SAMTLICHE MAßE UND ABMESSUNGEN SIND EIGENVERANTWORTLICH AM BAU ZU ÜBERPRÜFEN. ABWEICHUNGEN SIND UNVERZÜGLICH DER BAULEITUNG ZU MELDEN

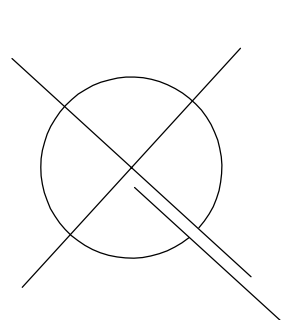

Neuplanung / Entwurf

BAUVORBEREITUNG

Nutzungsänderung Dachgeschoss
Umstrukturierung Kindergarten und
Hauptstraße 88
67827 Becherbach

BAUHERR:
Ortsgemeinde Becherbach
Wirt durch OB Herr Konrad Denzer
Straße Bauherr
67827 Becherbach

Diese Zeichnungen unterliegen dem Copyright des Architekturbüros Faber & Müller.
Bild Schöner, keine Nachdruckverbreitung, Vervielfältigung, Weitergabe, Speicherung,
Gemeinverbreitung oder Verbreitung durch elektronische Mittel ist ohne schriftliche
Genehmigung des Urhebers ausdrücklich untersagt!

JÜRGEN FABER CHRISTOPH MÜLLER
Architekturbüro Faber & Müller
Dachstuhlstraße 10
67827 Becherbach
Telefon (0675) 17789 TELEFAX (0675) 1950055
E-mail kontakt@faber-mueller-orchitekten.de

NIEDERLASSUNG
HANS-FRANCK-STRASSE 6 55590 MESSENHEIM
TELEFON (0675) 9299 TELEFAX (0675) 92971
E-mail kontakt@faber-mueller-orchitekten.de

PROJEKT	ZEICHNUNG	DATUM	STATUS
1:100	RY	07.12.2020	Grundriss
PROJEKT	ENTWURFSSTADIUM	FEHLENDE	03