

[REDACTED]
[REDACTED]
[REDACTED]
19.10.2020

E: 21.10.20
E 27.10.20
[Signature]

Ortsgemeinde Merxheim
Hr. Ortsbürgermeister Egon Eckhardt
Schulstraße 3
55627 Merxheim

3.12
[Signature]

Grundstückszufahrt Rathausstraße 7 von der Bachstraße aus

Sehr geehrte Damen und Herren,
Sehr geehrter Ortsbürgermeister Eckhardt,

ich möchte gemäß dem beiliegenden Plan den Antrag zu einer neuen Zufahrt an ehemaliger Stelle (vor 1970) für das Haus Rathausstraße 7 von der Bachstraße aus stellen.


Daran anschließend sind 2 Parkplätze für den normalen Parkbetrieb. Daran anschließend ist die Zufahrt zu meinem Flurstück 362 vorgesehen.

Wir bitten um wohlwollende Prüfung.

Für Rückfragen stehen wir gerne zur Verfügung.

Mit freundlichen Grüßen.
[REDACTED]

Anlage

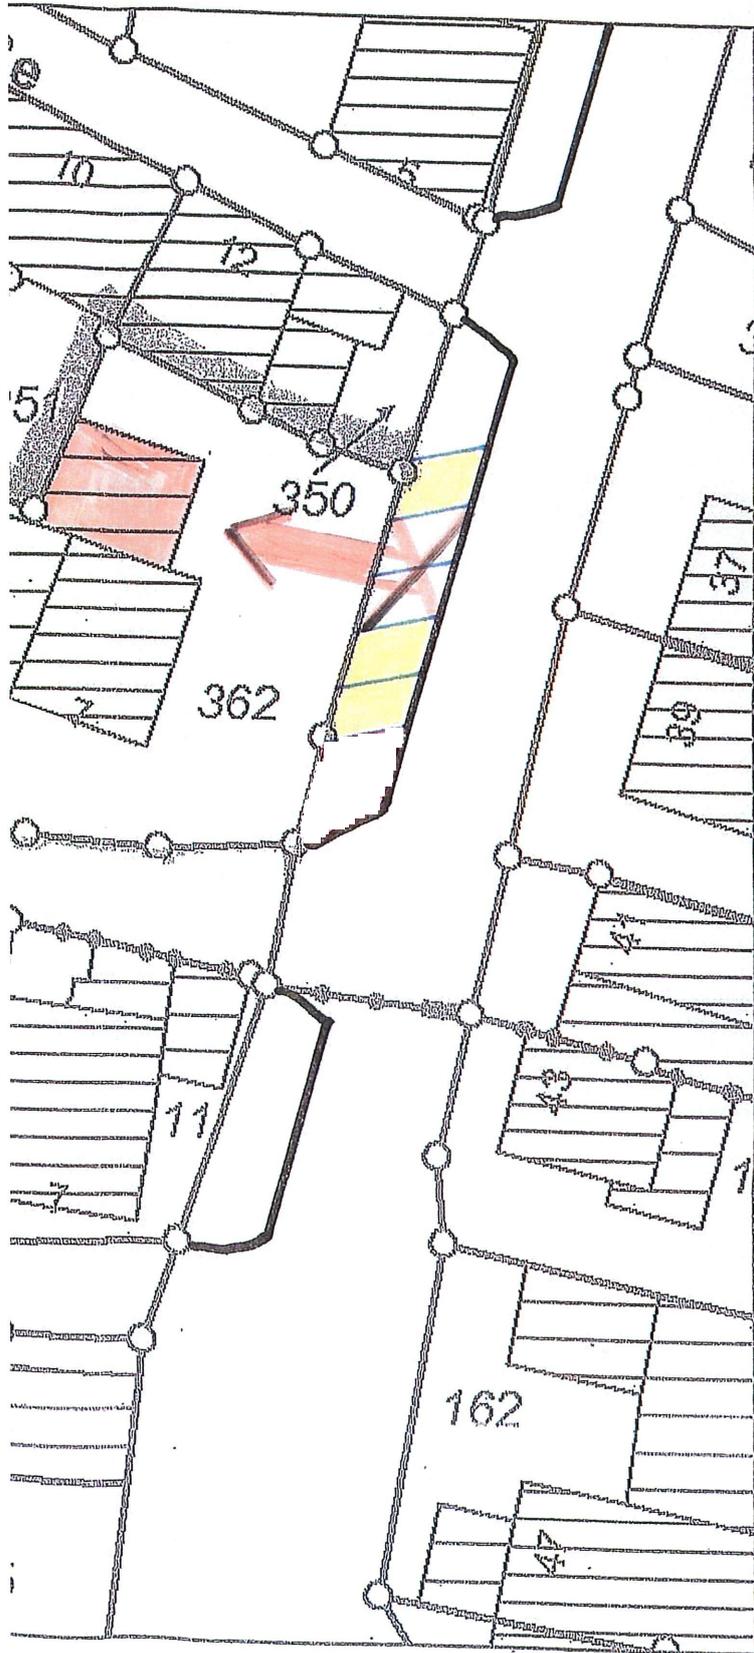

Abteilung :

Gemarkung :


Anfrage von :

Sachbearbeiter :

Telefon :

Datum :

Bemerkung :

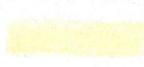 - Bestand Parkplätze

 - Neu Zufahrt
Garage Rathaus Str. 7

Die Daten des Liegenschaftskatasters
dürfen nur für eigene Verwaltungsaufgaben
verwendet werden. Eine Weitergabe der
Daten ist nicht gestattet.



Maßstab : 1:555