

H 5508757

R 403439


Datum: 12.9.2020

Maßstab: 1 : 500

Notiz


- LAGE PLAN -



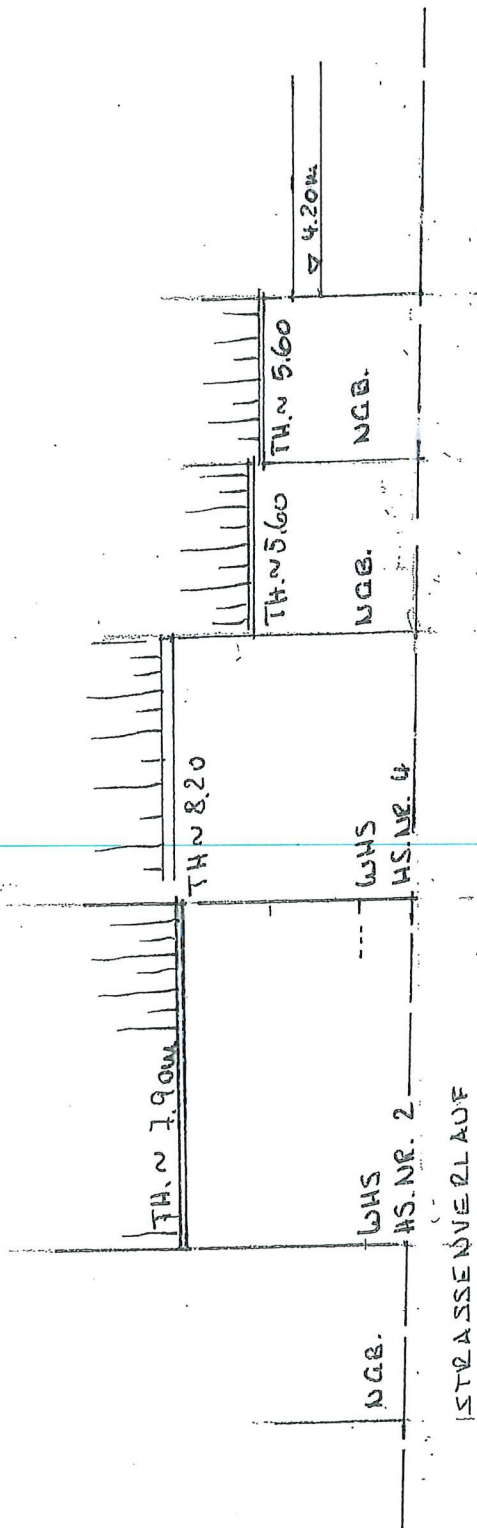

ANSICHT HAUPTSTRASSE RECHTE SEITE

ANSICHT HAUPTSTRASSE LINKE SEITE

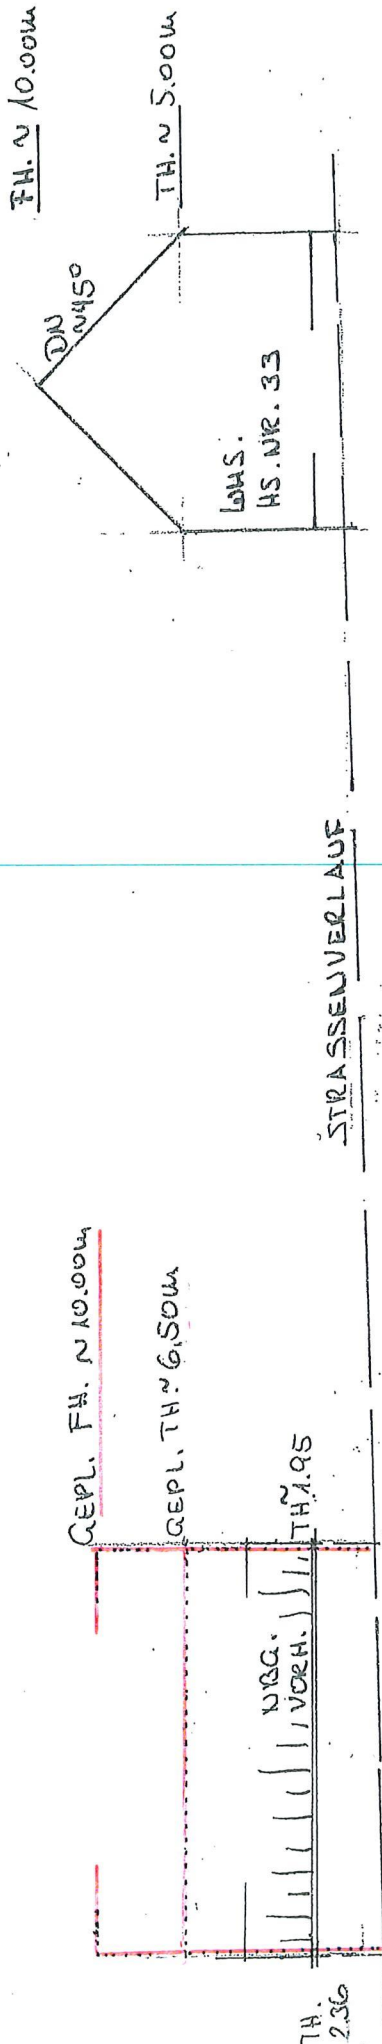

M. A:250

EINFÜGUNGSNACHWEIS -




FH. ~ 10.00m

TH. ~ 6.50m

STRASSE ± 0.00


INNENHOF

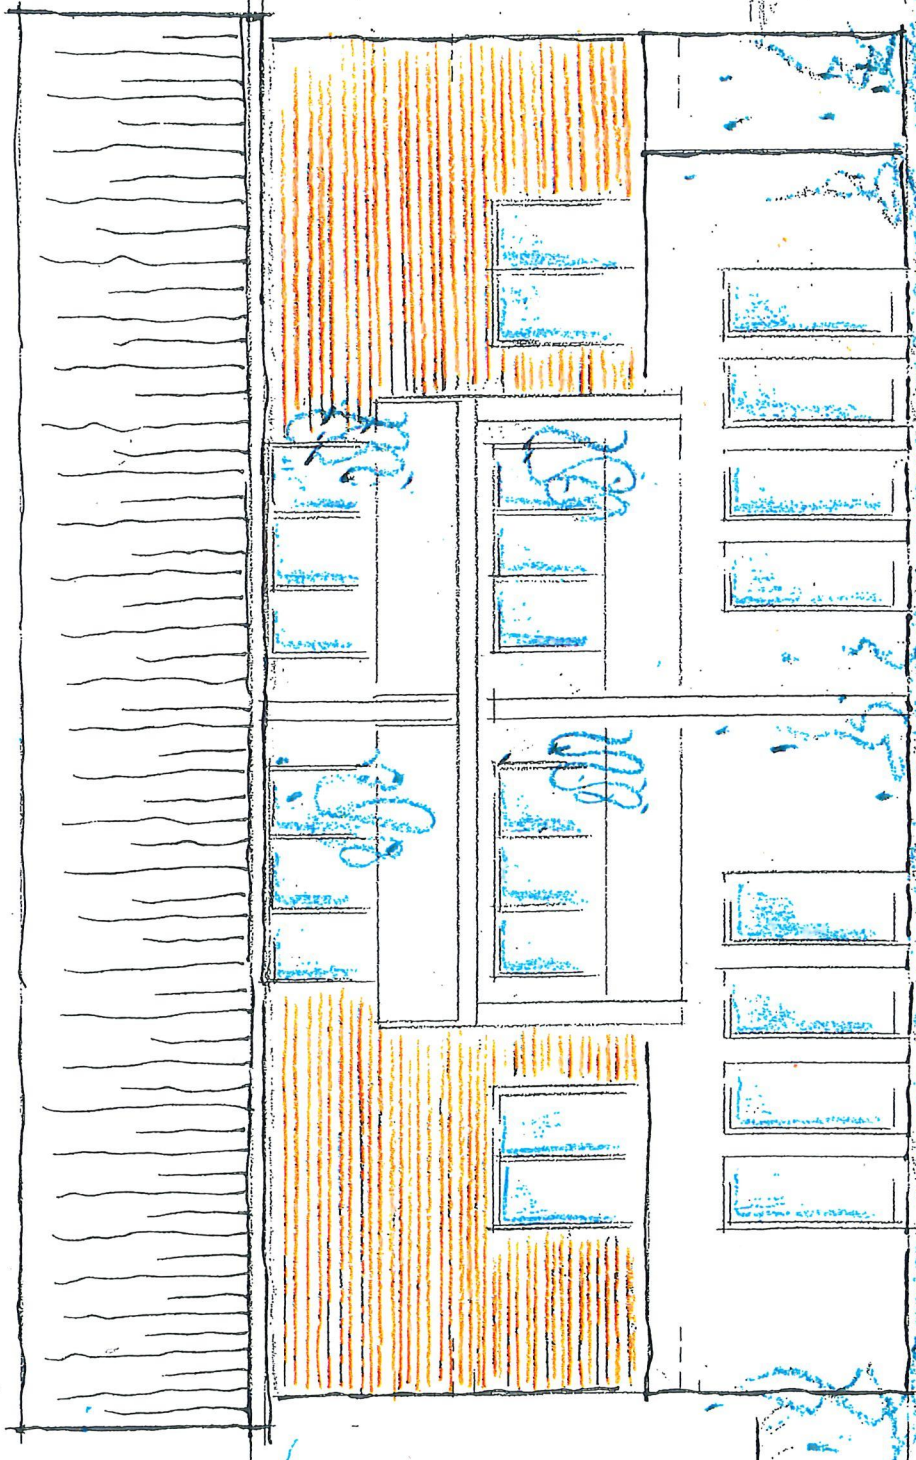

— BAUVORANFRAGE —

— ANSICHT GARTENSEITE M. 1.1.00c

12. 09. 2020

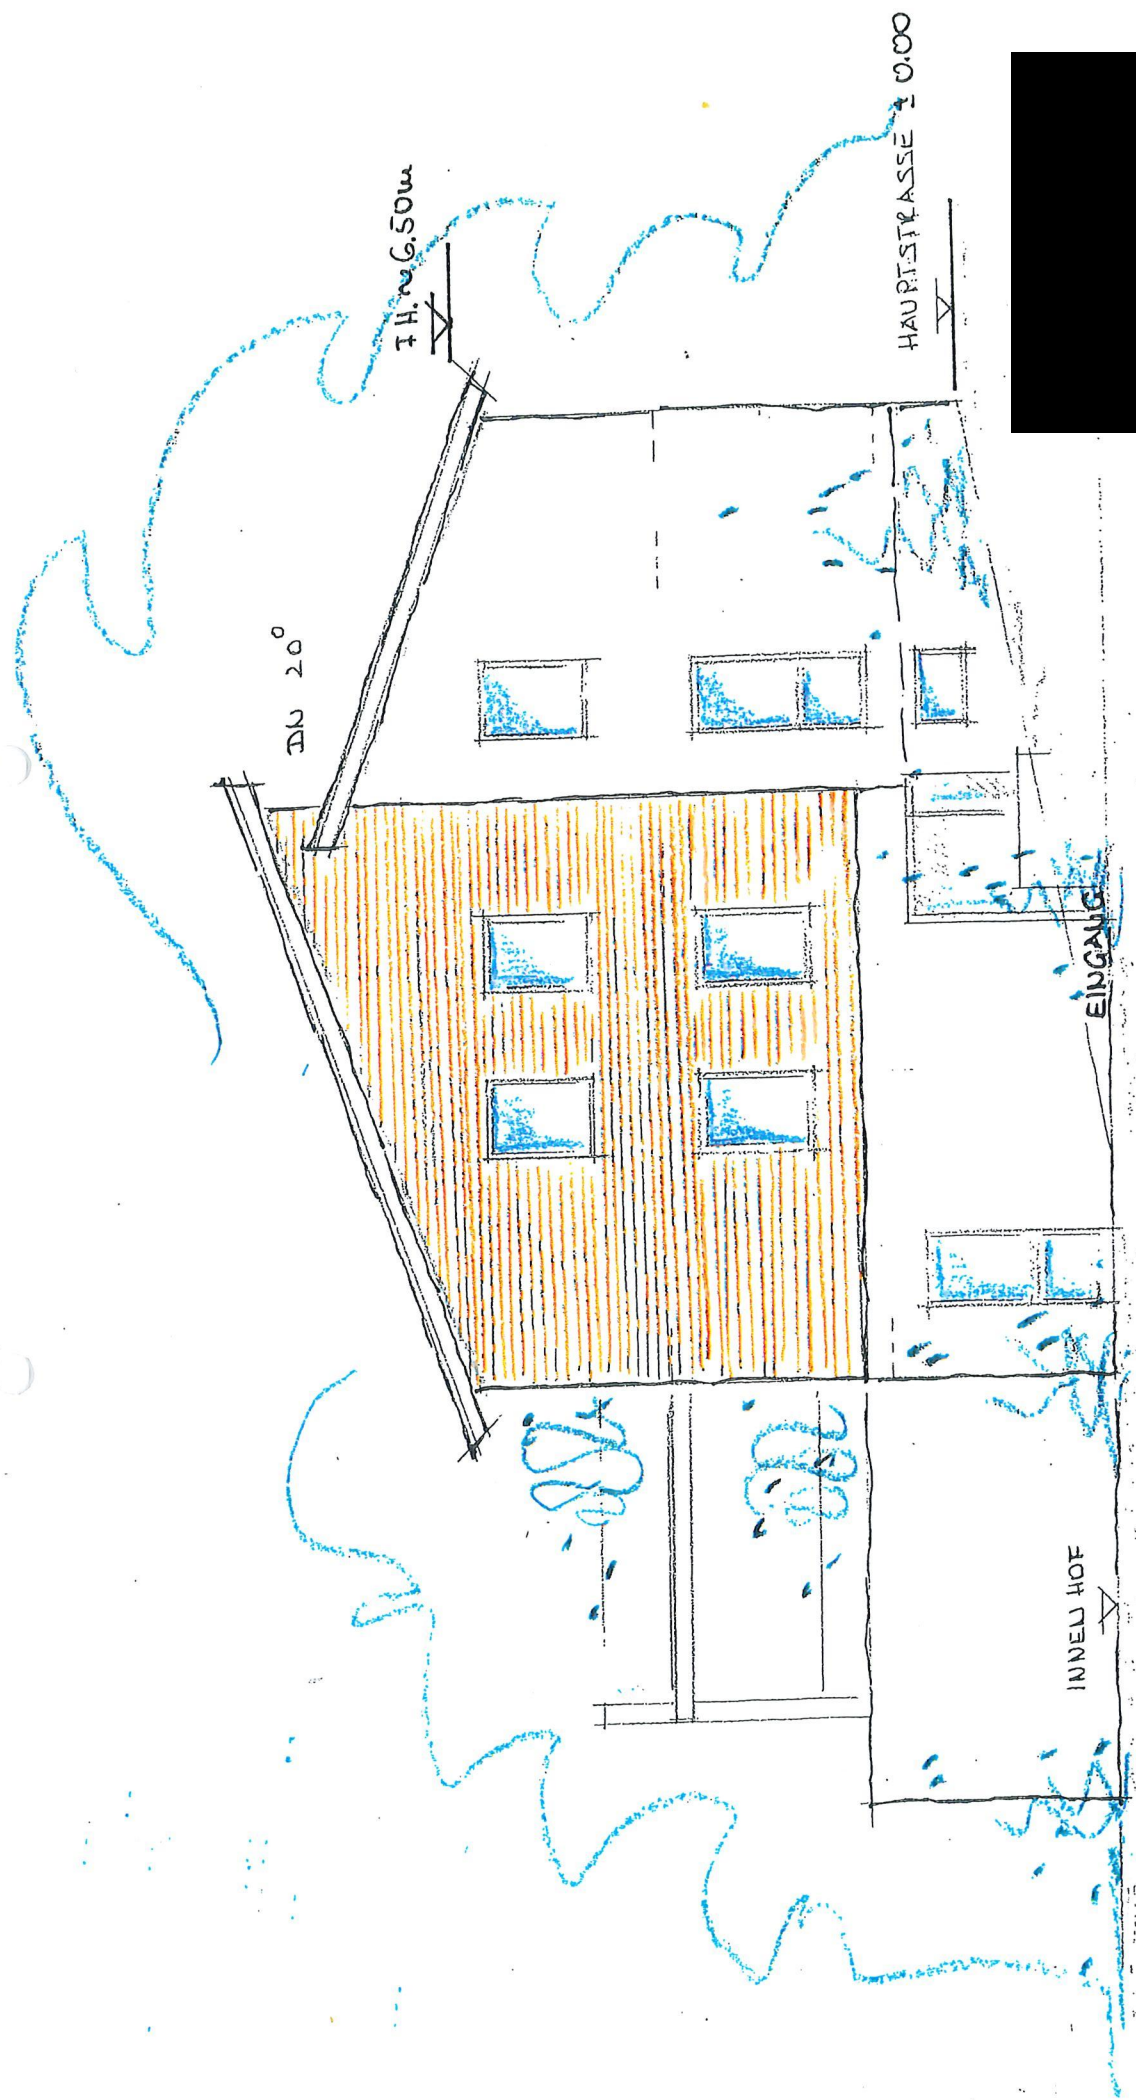

— BAUVORANFRAGE —

— ANSICHT OSTEN H. 1:100 —

12.09.2020

FH. ~ 10.00m

PD. ~ 3.50m

TH. ~ 6.50m

± 0.00

HAUPTSTRASSE

- BAUVORANFRAGE -

- ANSICHT STRASSENSEITE -

M. 1:100