

Auszug aus den Geobasisinformationen

Liegenschaftskarte



Rheinland-Pfalz


VERMESSUNGS- UND
KATASTERAMT
RHEINHESSEN-NAHE

Hergestellt am 06.04.2020

Flurstück: 609/1
Flur: 7
Gemarkung: Raumbach

Gemeinde: Raumbach
Landkreis: Bad Kreuznach

Ostdeutsche Straße 28
55232 Alzey

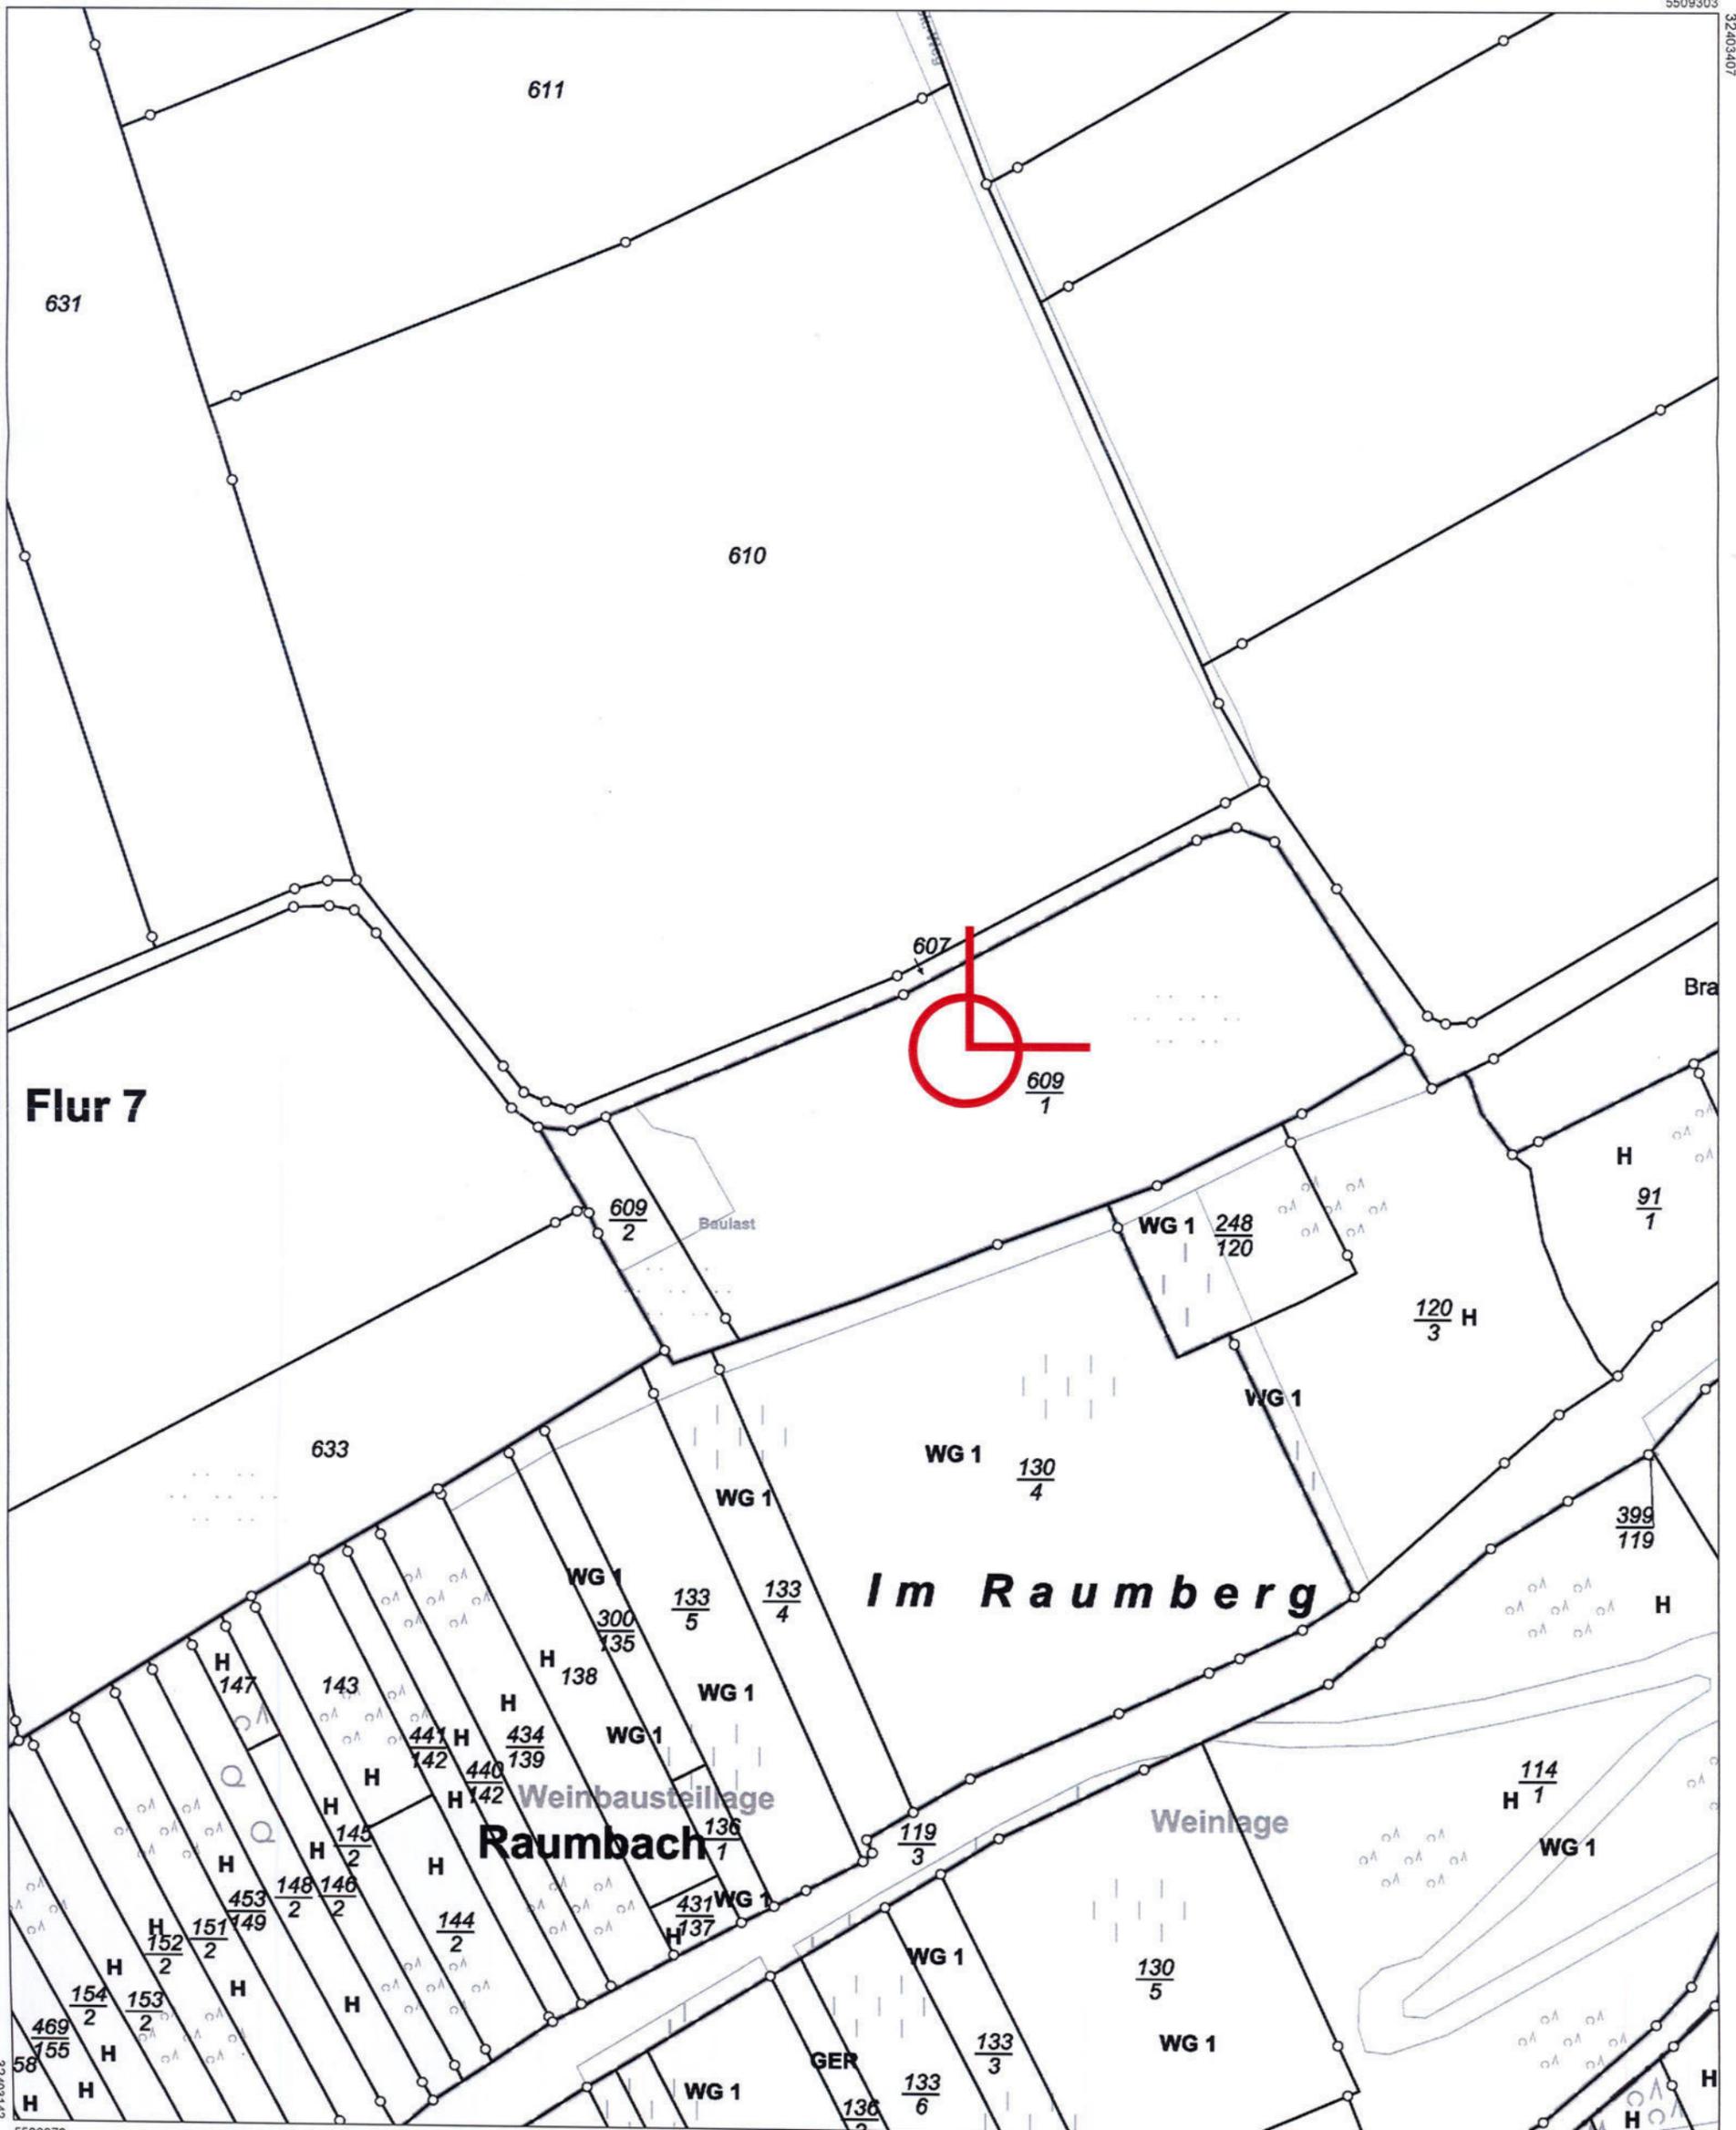


Landkreis : Bad Kreuznach
 Gemeinde : Raumbach
 Gemarkung : Raumbach
 Flur : 7
 Flurstück : 609/1
 Beurteilung gemäß §35 BauGB –
 Aussenbereich



Legende:

Baugrundstück für den Gemeinbedarf	B.f.G.	offene Bauweise	o
Baugebiete gemäss Baunutzungsverordnung vom 26.11.1968		geschlossene Bauweise	g
Kleinsiedlungsgebiet	WS	Nur Einzel- und Doppelhäuser zugelassen	△
reines Wohngebiet	WR	Nur Hausgruppen zugelassen	△
allgemeines Wohngebiet	WA	Zahl der Vollgeschosse	III
Dorfgebiet	MD	Höchstgrenze z.B. zwingend z.B.	III
Mischgebiet	MI	Grundflächenzahl	GRZ
Kerngebiet	MK	Geschlossflächenzahl	GFZ
Gewerbegebiet	GE	Baumassenzahl	BMZ
Industriegebiet	GI	GRZ/GFZ z.B.	0,3 (0,9)
Wochenendhausgebiet	SW		
Sondergebiet	SO	GRZ/BMZ z.B.	3,0 (1,9)

Die genaue Lage der baul. Anlagen richtet sich nach der Statik bzw. den örtl. Gegebenheiten!	Weitere Bemassung und Angaben zu den geplanten baulichen Anlagen siehe Bauzeichnung!
Bauliche Anlagen vorhanden Wohn-, Büro-, Geschäftgeb. usw	Bauliche Anlagen vorhanden Garagen, unbewohnte Nebengeb. usw
Bauliche Anlagen unterirdisch	Bauliche Anlagen geplant
Bauliche Anlagen beseitigen	Öffentliche Verkehrsfläche vorhanden
	Baulast

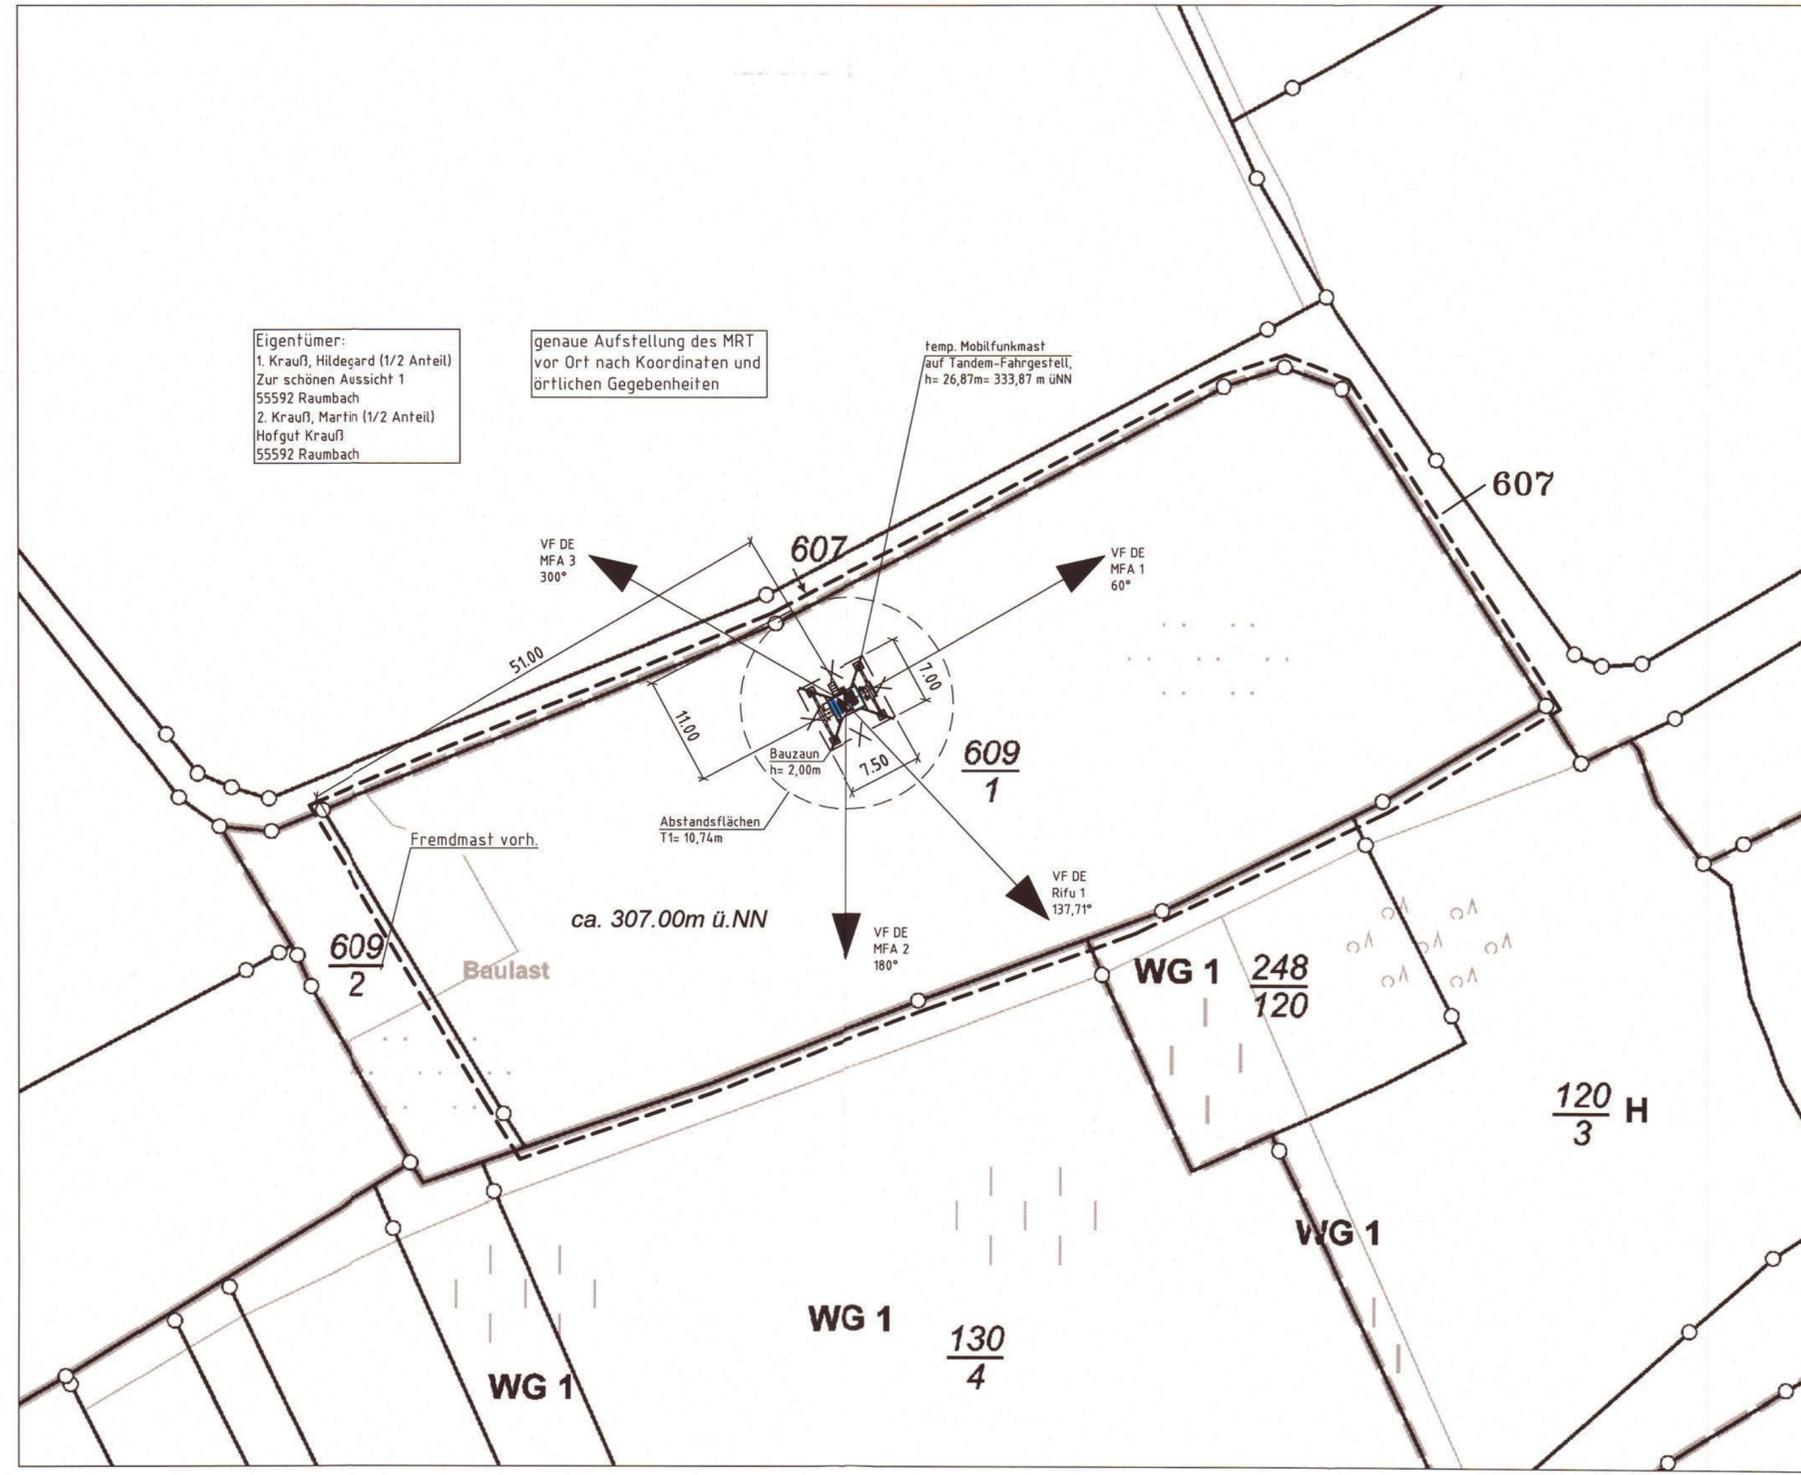

Neue Abstandsflächen Mast:

T1: 26,87m x 0.4 = 10,74m

Standortadresse	Gemeinde	Raumbach	Eigentümer Grundst. Nr.
C098 Meisenheim	Gemarkung	Raumbach	
Verlängerung Neuer Weg	Flur	7	
55592 Raumbach	Flurstück	609/1	


Index	Datum	Name	Beschreibung
Bauherr:			
			Tel.: email:
Planer:			

Standort:	5534-FXL-CWC C098 Meisenheim FXB CWC, FXL CWC, FBL CWC MRT25-MK5 mobile-radio-trailer Serien-Nr.: 2019-5190 (PAT)	Planungsphase:	Lageplan
		Planinhalt:	Lageplan zum Bauantrag


Ursprung	Datum	Gezeichnet	Maßstab	Format	Zeichnungs-Nr.	Index	Blatt
Vorlage VF DE N	28.06.2020		1:500	A2	5534-FXL-CWC	1	1 von 1

Für diese Zeichnung behält sich VodaFone GmbH alle Rechte vor. Missbräuchliche Verwendung, insbesondere Vervielfältigung und Weitergabe an Dritte ist nicht gestattet. Sie kann zivil- und strafrechtlich geahndet werden.

Ansicht "D" Container M 1:25

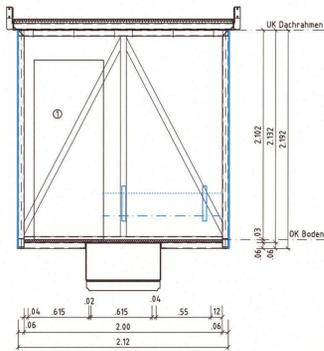

Ansicht "C" Container M 1:25

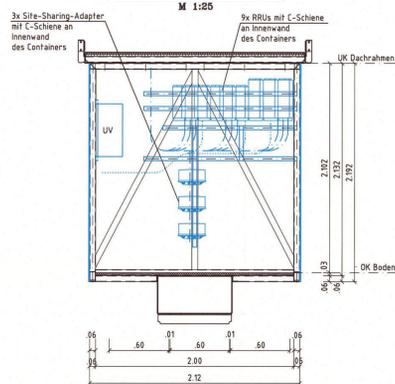

Grundriss Container M 1:25



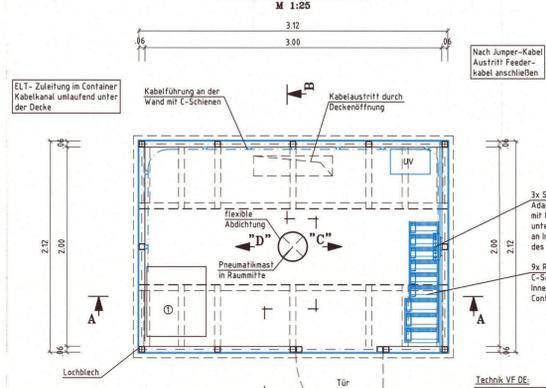


Table with antenna specifications including frequency, power, and antenna type. Columns include: Nr., Antennentyp, Azimut, Höhe, etc.

Schnitt A-A Container M 1:25

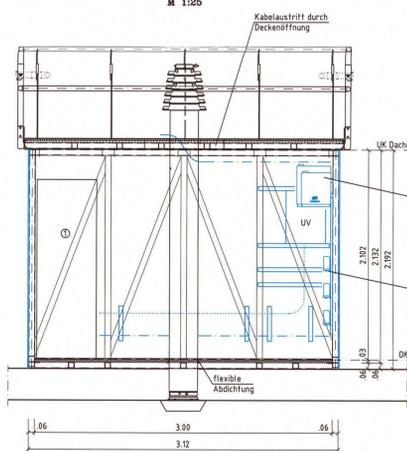


Schnitt B-B Container M 1:25

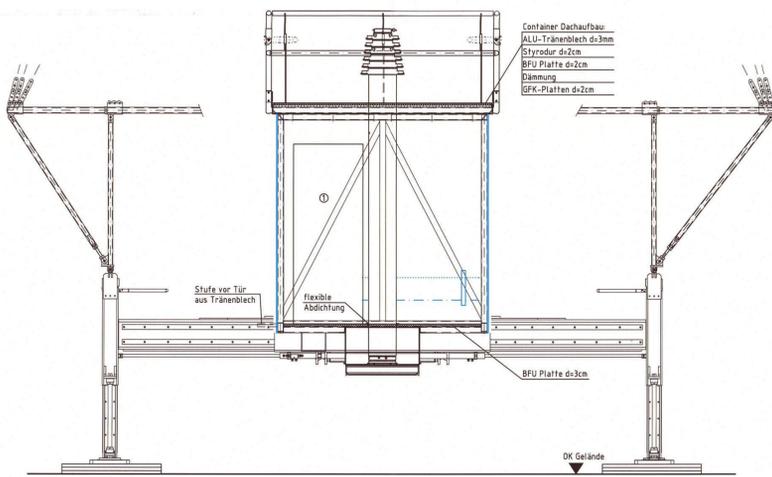

- Legend for technical drawing symbols: 1. PS 2900B, 2. 533-FXL-CWC, 3. 533-FXB-CWC, 4. 533-FBL-CWC, 5. 533-FXU-CWC, 6. 533-FAL-CWC.


Teilansicht - Aufsatzspitze M 1:25

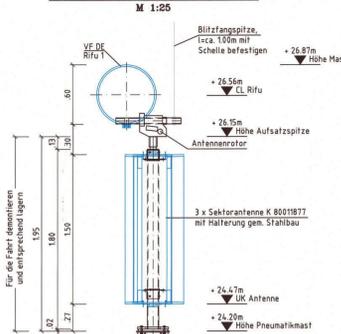


Rifuebene M 1:25




Antennenebene M 1:25

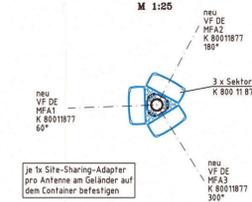


Container auf Wechselfahrzeugträger während des Transports M 1:50

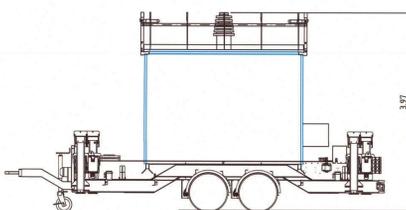


Luftbild M 1:1000

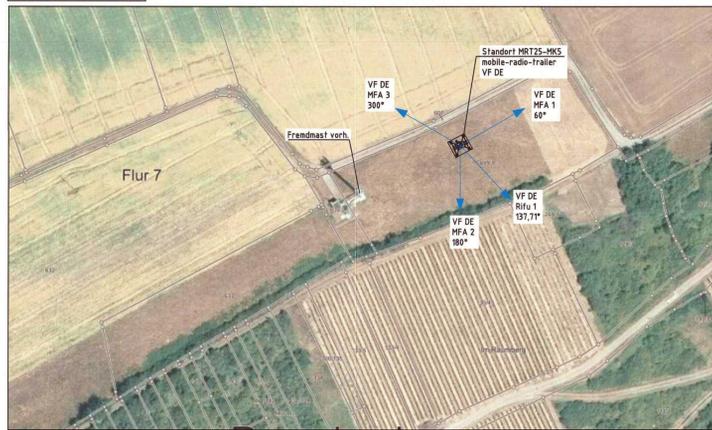


Grundriss Containerdach M 1:25

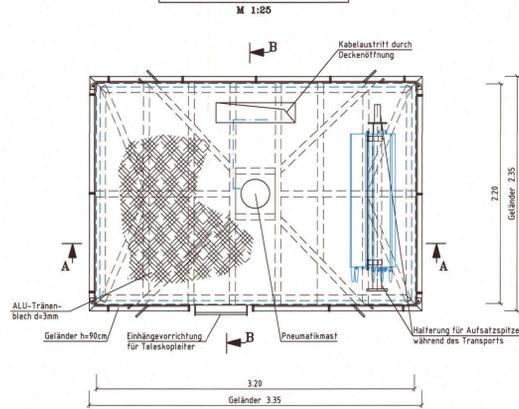


Detail Kabel am Mast M 1:10

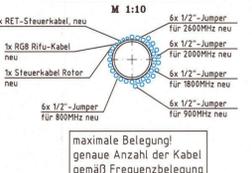

Ansicht M 1:50

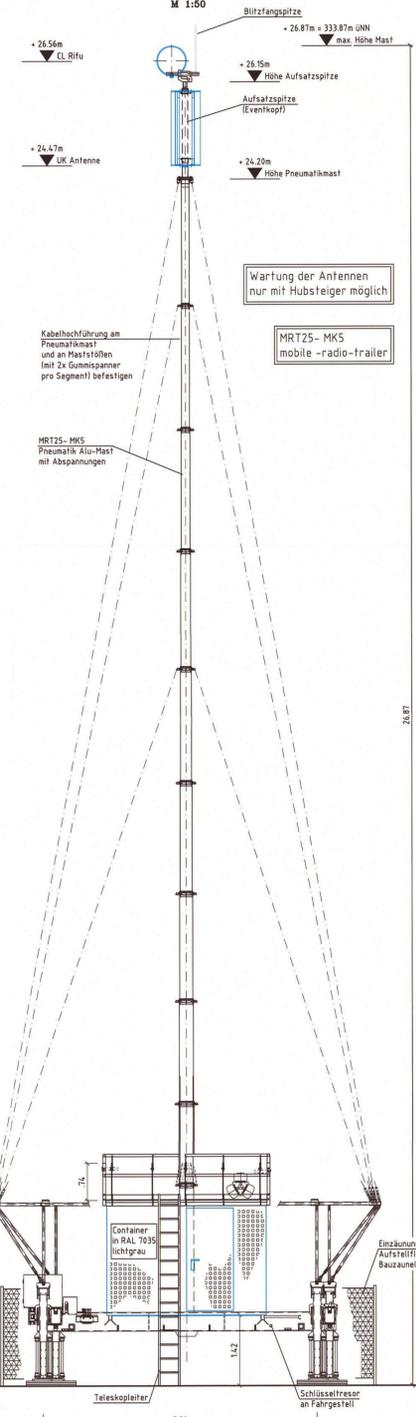

Flurkarte M 1:1000

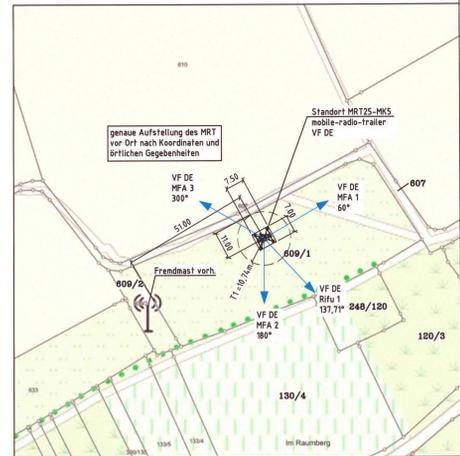

Übersichtsplan:



Wegbeschreibung: von A67 Richtung Süden fahren, bei Ausfahrt 47-Waldlaubersheim Richtung Waldlaubersheim/Windesheim/Güldenetal/Weilhausen L236 fahren, Straßenverlauf bis hinter Hasenmühle folgen, weiter rechts abbiegen auf K51 danach links abbiegen auf B41 Richtung Ober-Obersheim/Bad Sobernheim, weiter links abbiegen auf Stauderheimer Str. und L236 bis Stauderheim nehmen, weiter auf Hauptstr./L377 bis Abtwiler, geht über in L376, hinter Abtwiler links abbiegen auf K54, nach ca. 250m rechts abbiegen auf Am Kopf, Straßenverlauf für ca. 1,5km folgen, weiter links abbiegen auf Feldweg Richtung Mast, der MRT Standort befindet sich auf der rechten Seite auf Grünfläche in der Nähe Fremdmat.

Technische Daten: Länge (E): 07° 39' 29.2", Breite (N): 49° 43' 37.3", Höhe über NN: 307m, Windzone alt (B 2005): Windzone neu (ab 2005): Geländekategorie neu (ab 2005):

Projektinformationen: CO98 Meisenheim, Verlangung Neuer Weg, 55592 Raumbach, Flurstück 609/1.

Ausführungsplan: 5534-FXL-CWC, CO98 Meisenheim, FXB CWC, FXL CWC, FBL CWC, MRT25-MK5 mobile-radio-trailer, Serien-Nr.: 2019-5190 (PAT), Grundriss, Ansicht, Detail, Schnitt, Flurkarte, Übersichtsplan.

Alle Rechte vorbehalten. Nachdruck, Vervielfältigung und Verbreitung, auch auszugsweise, ist ohne schriftliche Genehmigung der Projektentwicklungsgesellschaft mbH. Die in diesem Dokument enthaltenen Informationen sind ausschließlich für den vorgesehenen Zweck und ohne Gewährleistung zu verstehen. Die Projektentwicklungsgesellschaft mbH übernimmt keine Haftung für Schäden, die aus der Verwendung dieser Informationen resultieren.