


E 406674 m

N 5515643 m

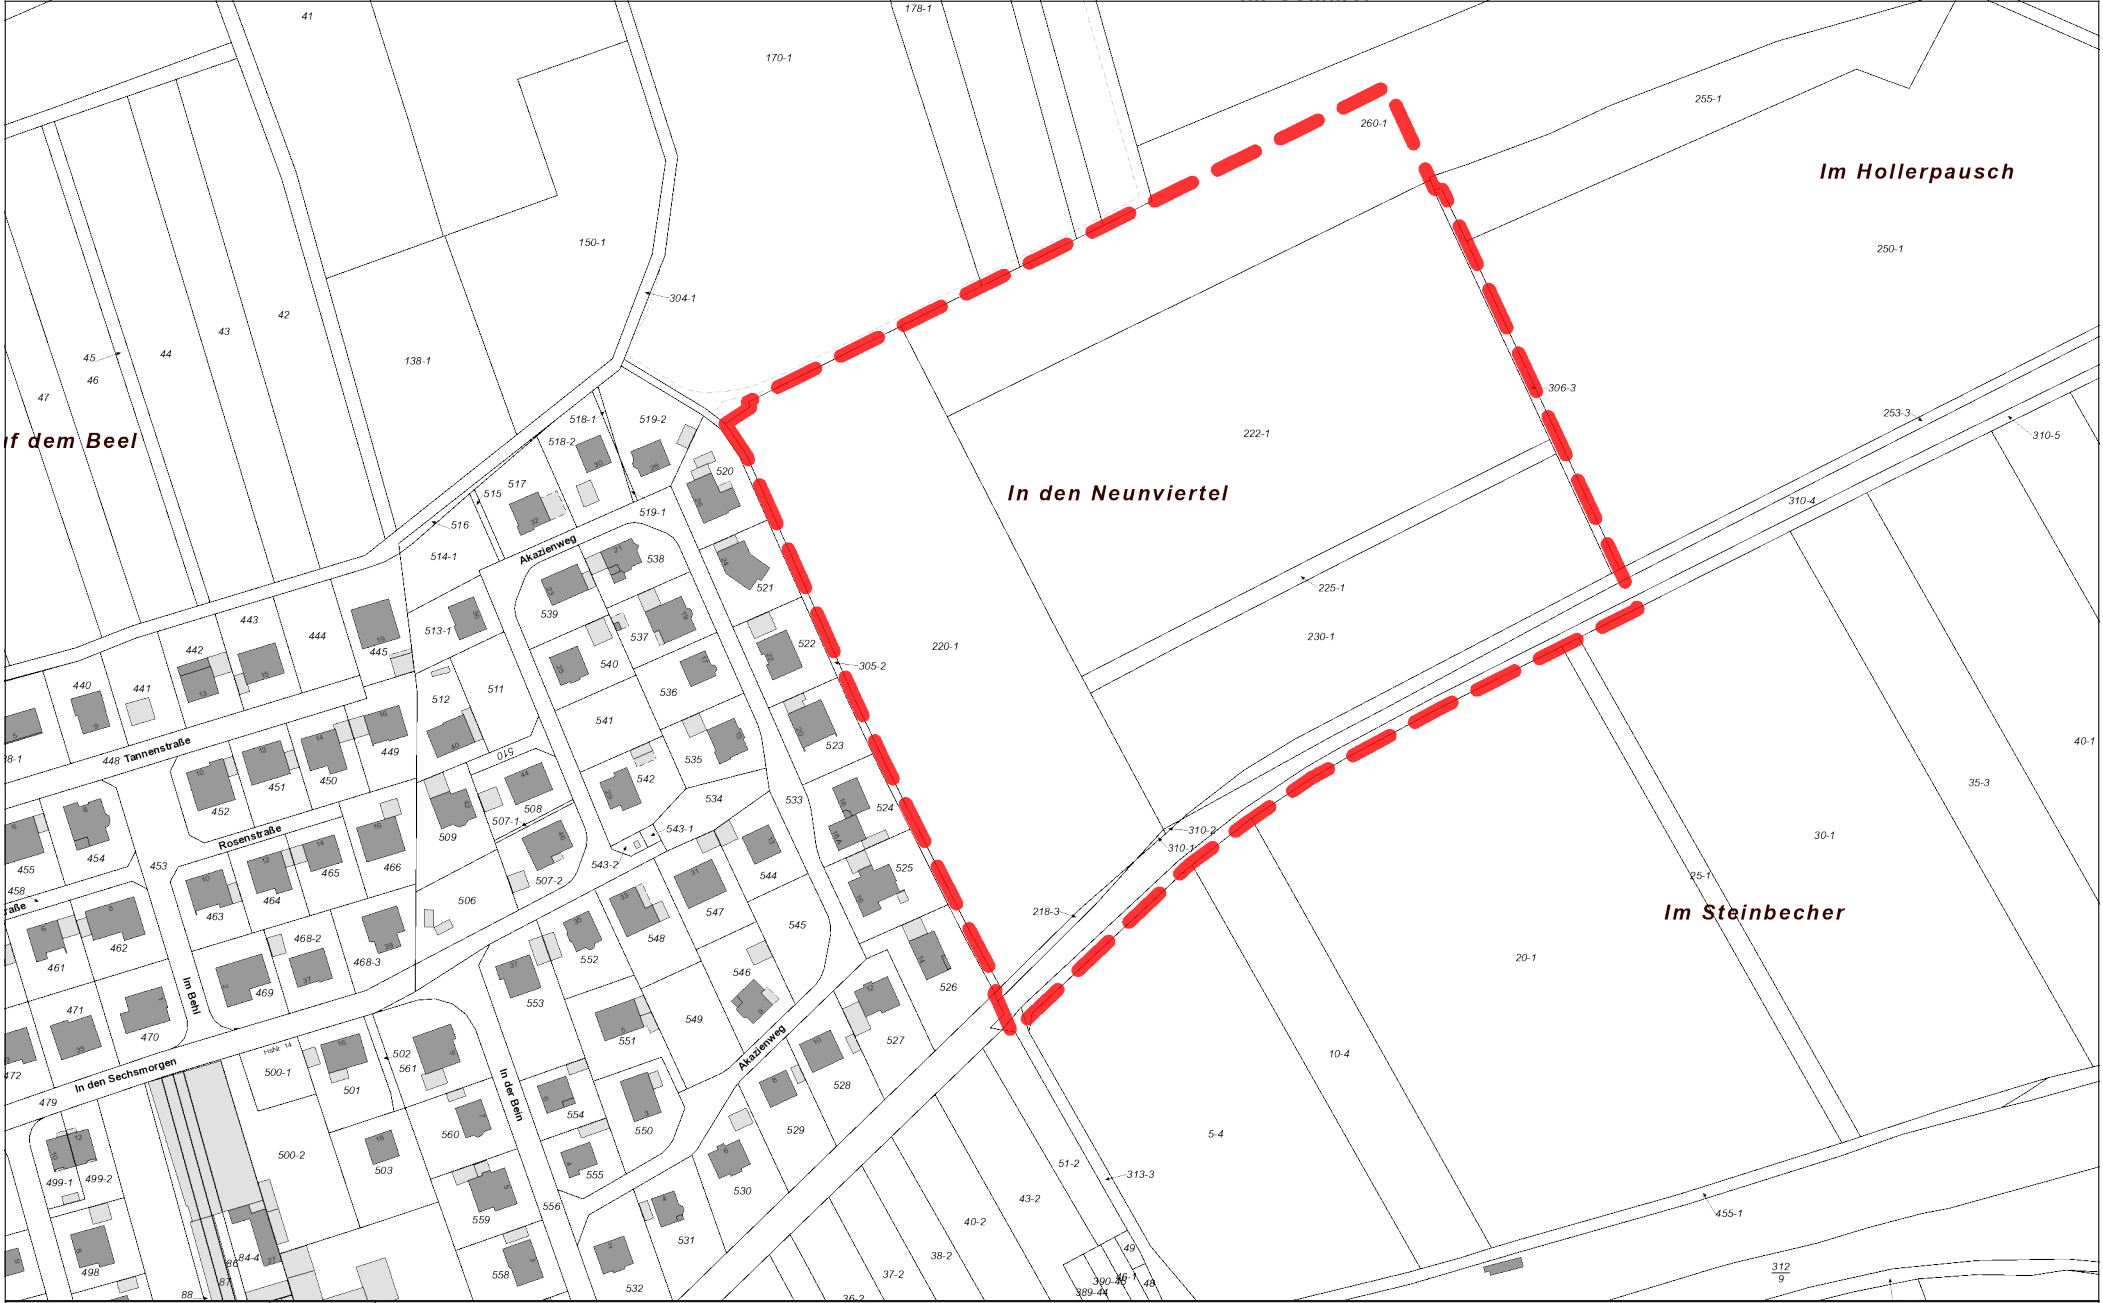

orf dem Beel

In den Neunviertel

Im Hollerpausch

Im Steinbecher

N 5515168 m



Titel		Geltungsbereich Bebauungsplan "In den Neunviertel" OG Staudernheim					
Institution	Verbandsgemeindeverwaltung Nahe-Glan	Erstellt von	Michelle Weikert	Erstellt am	29.04.2021	Maßstab	1 : 2.500
Datengrundlage: Geobasisinformationen der Vermessungs- und Katasterverwaltung Rheinland-Pfalz - (Zustimmung vom 15. Oktober 2002)							

E 405981 m