




ANSICHT SÜD-WESTEN

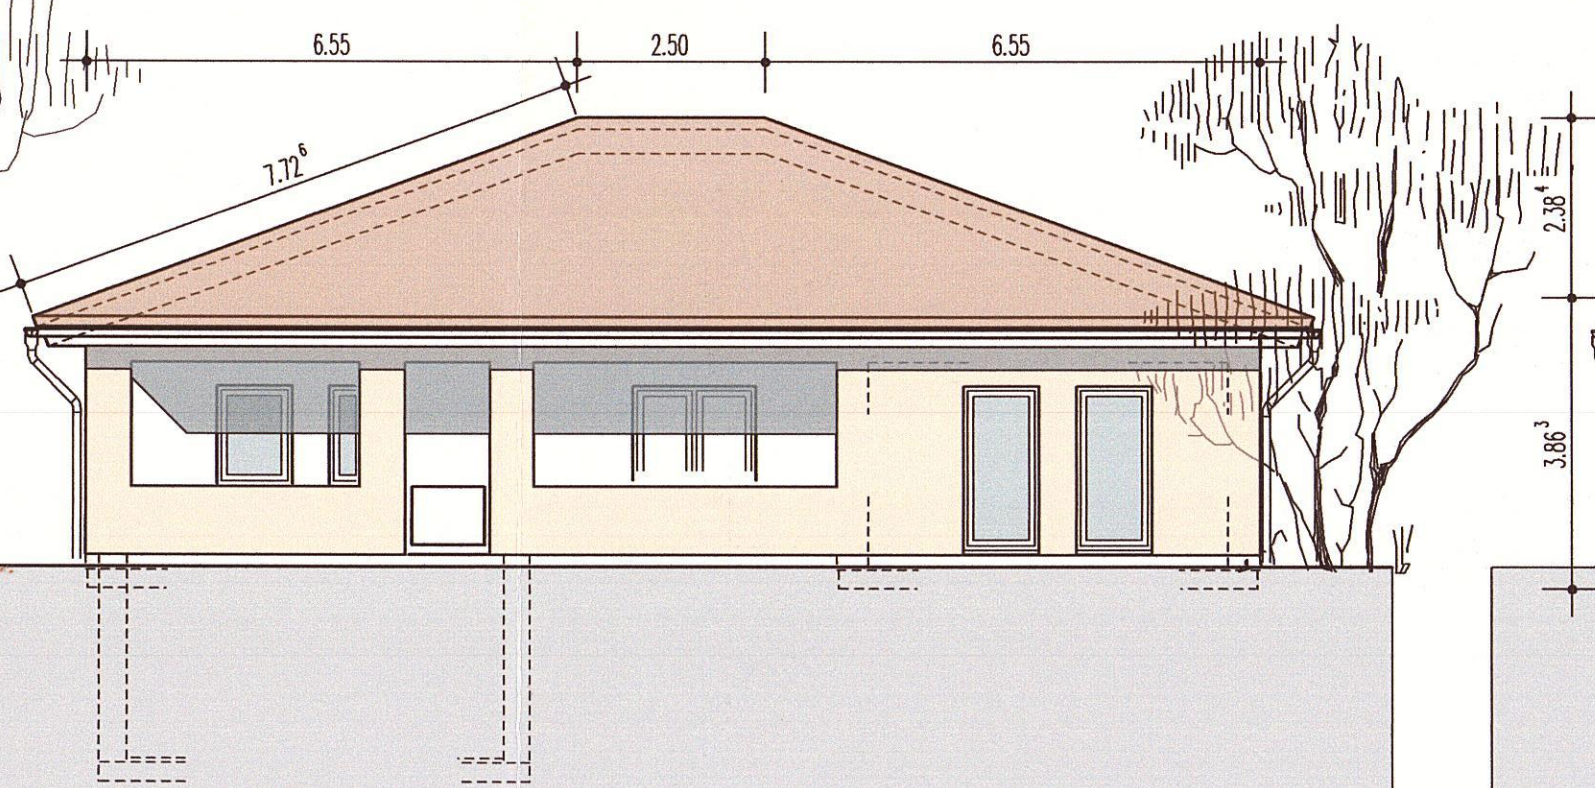


ANSICHT SÜD-OSTEN

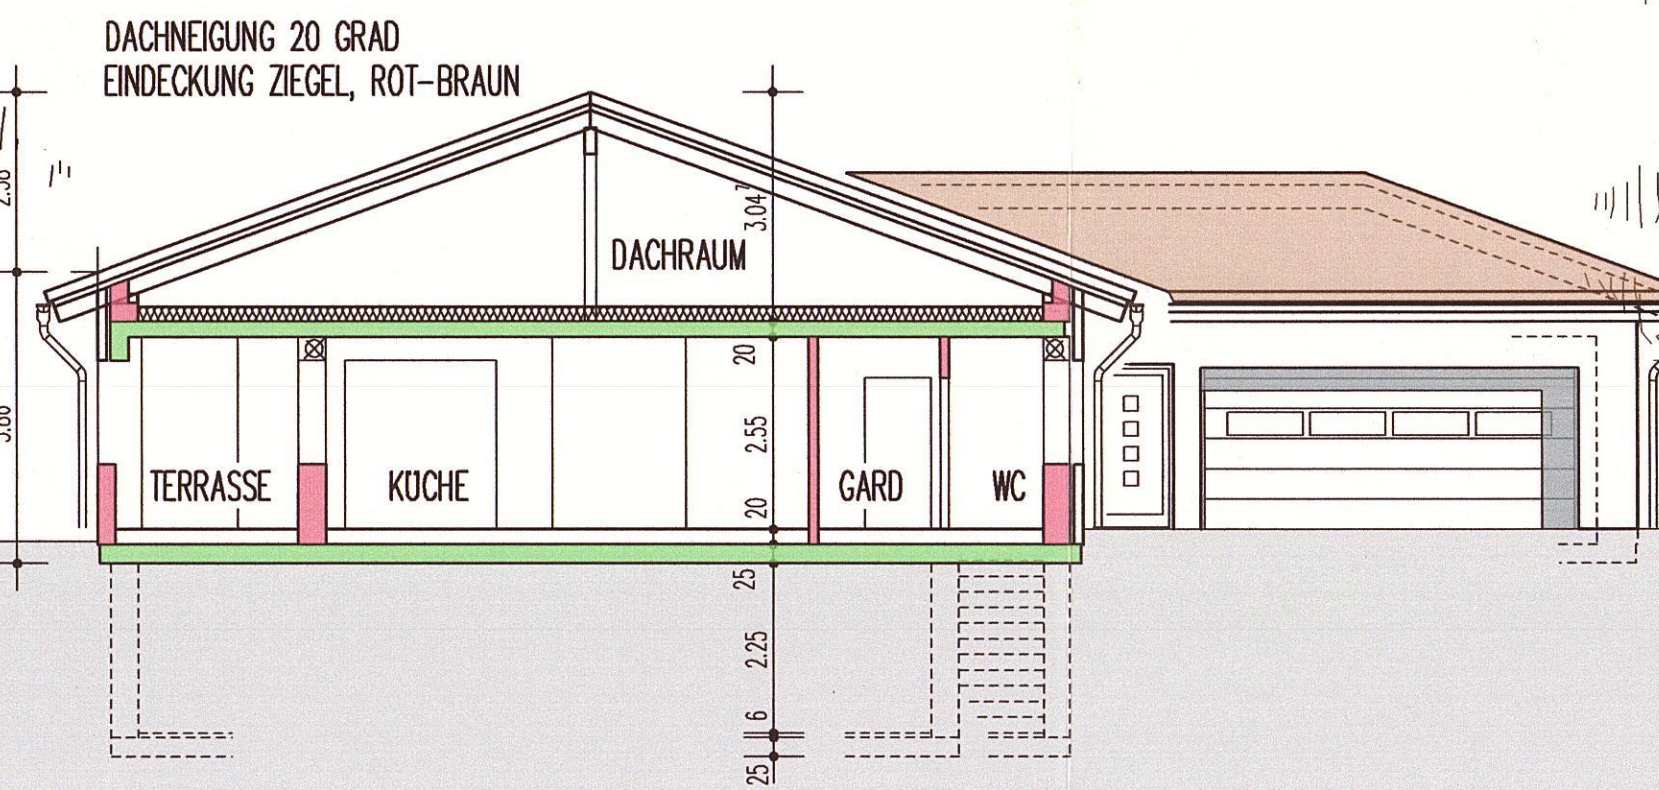


SCHNITT A-A

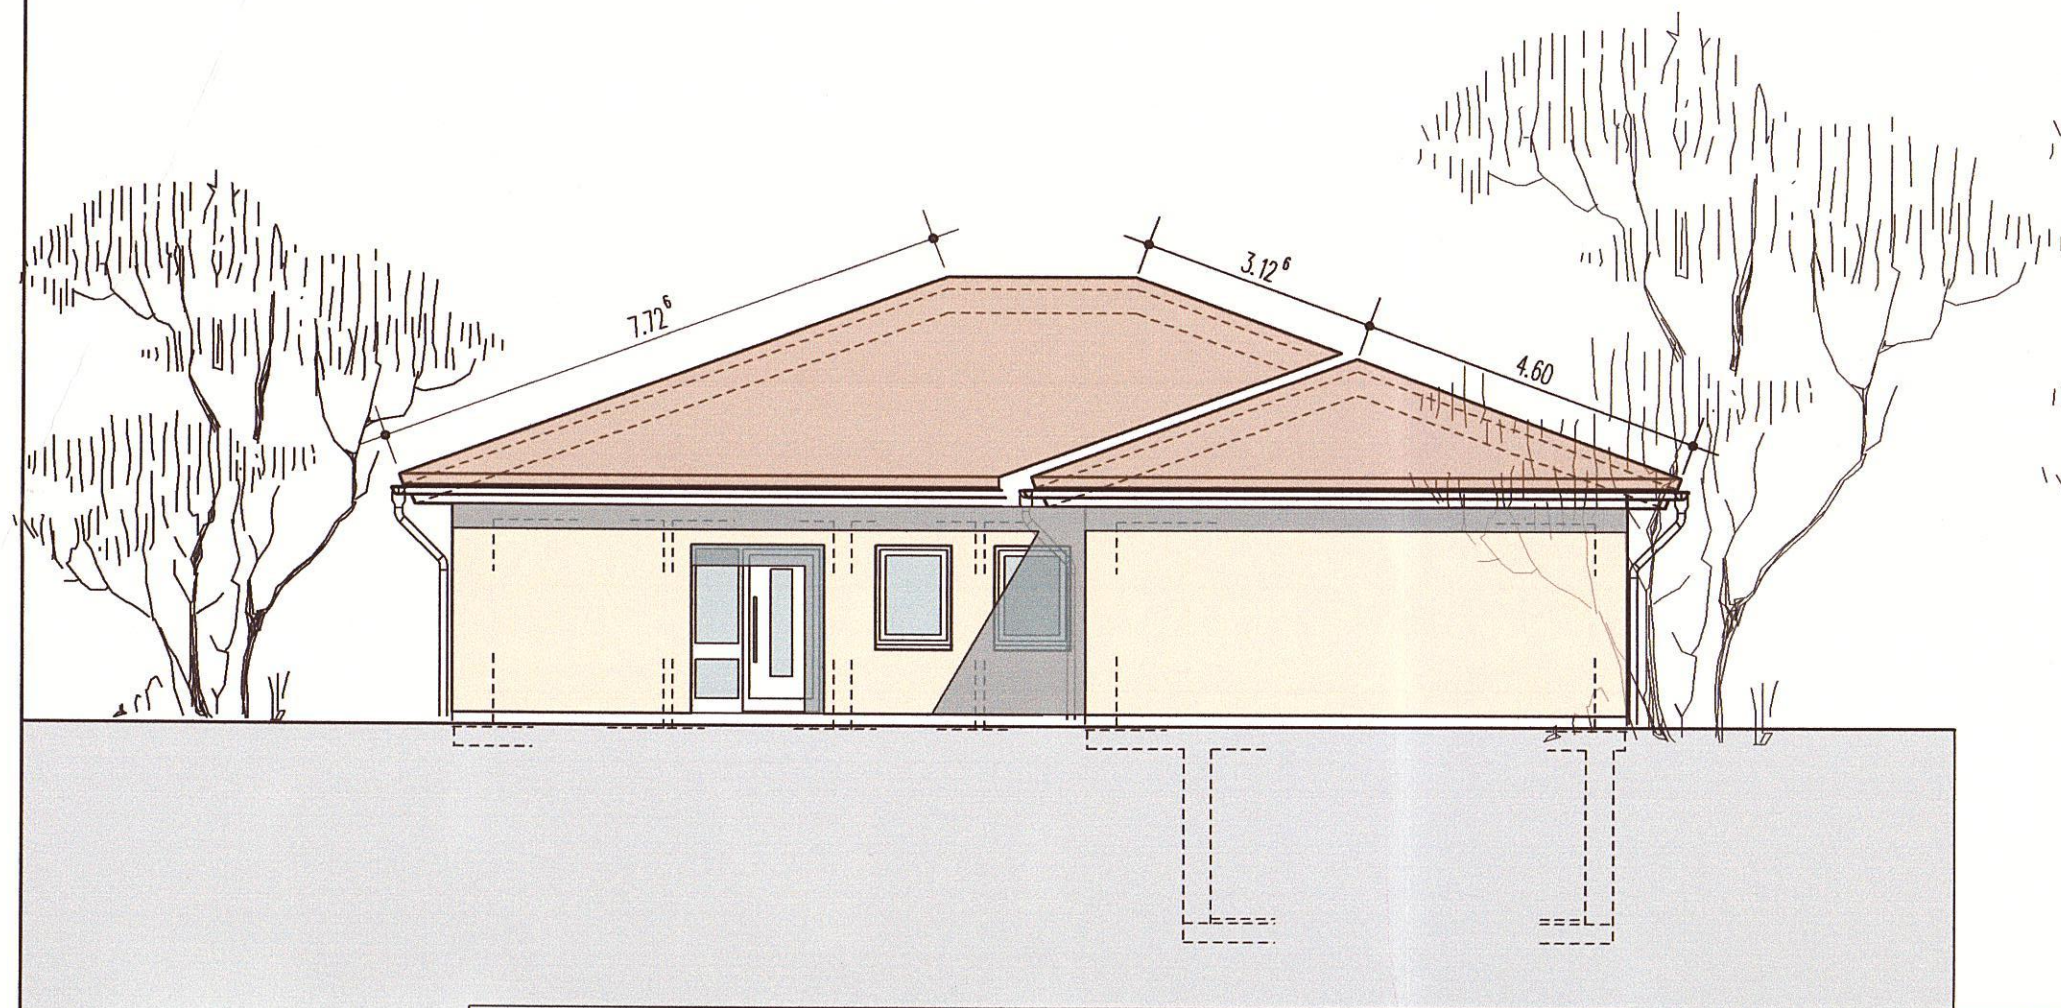


ANSICHT NORD-WESTEN

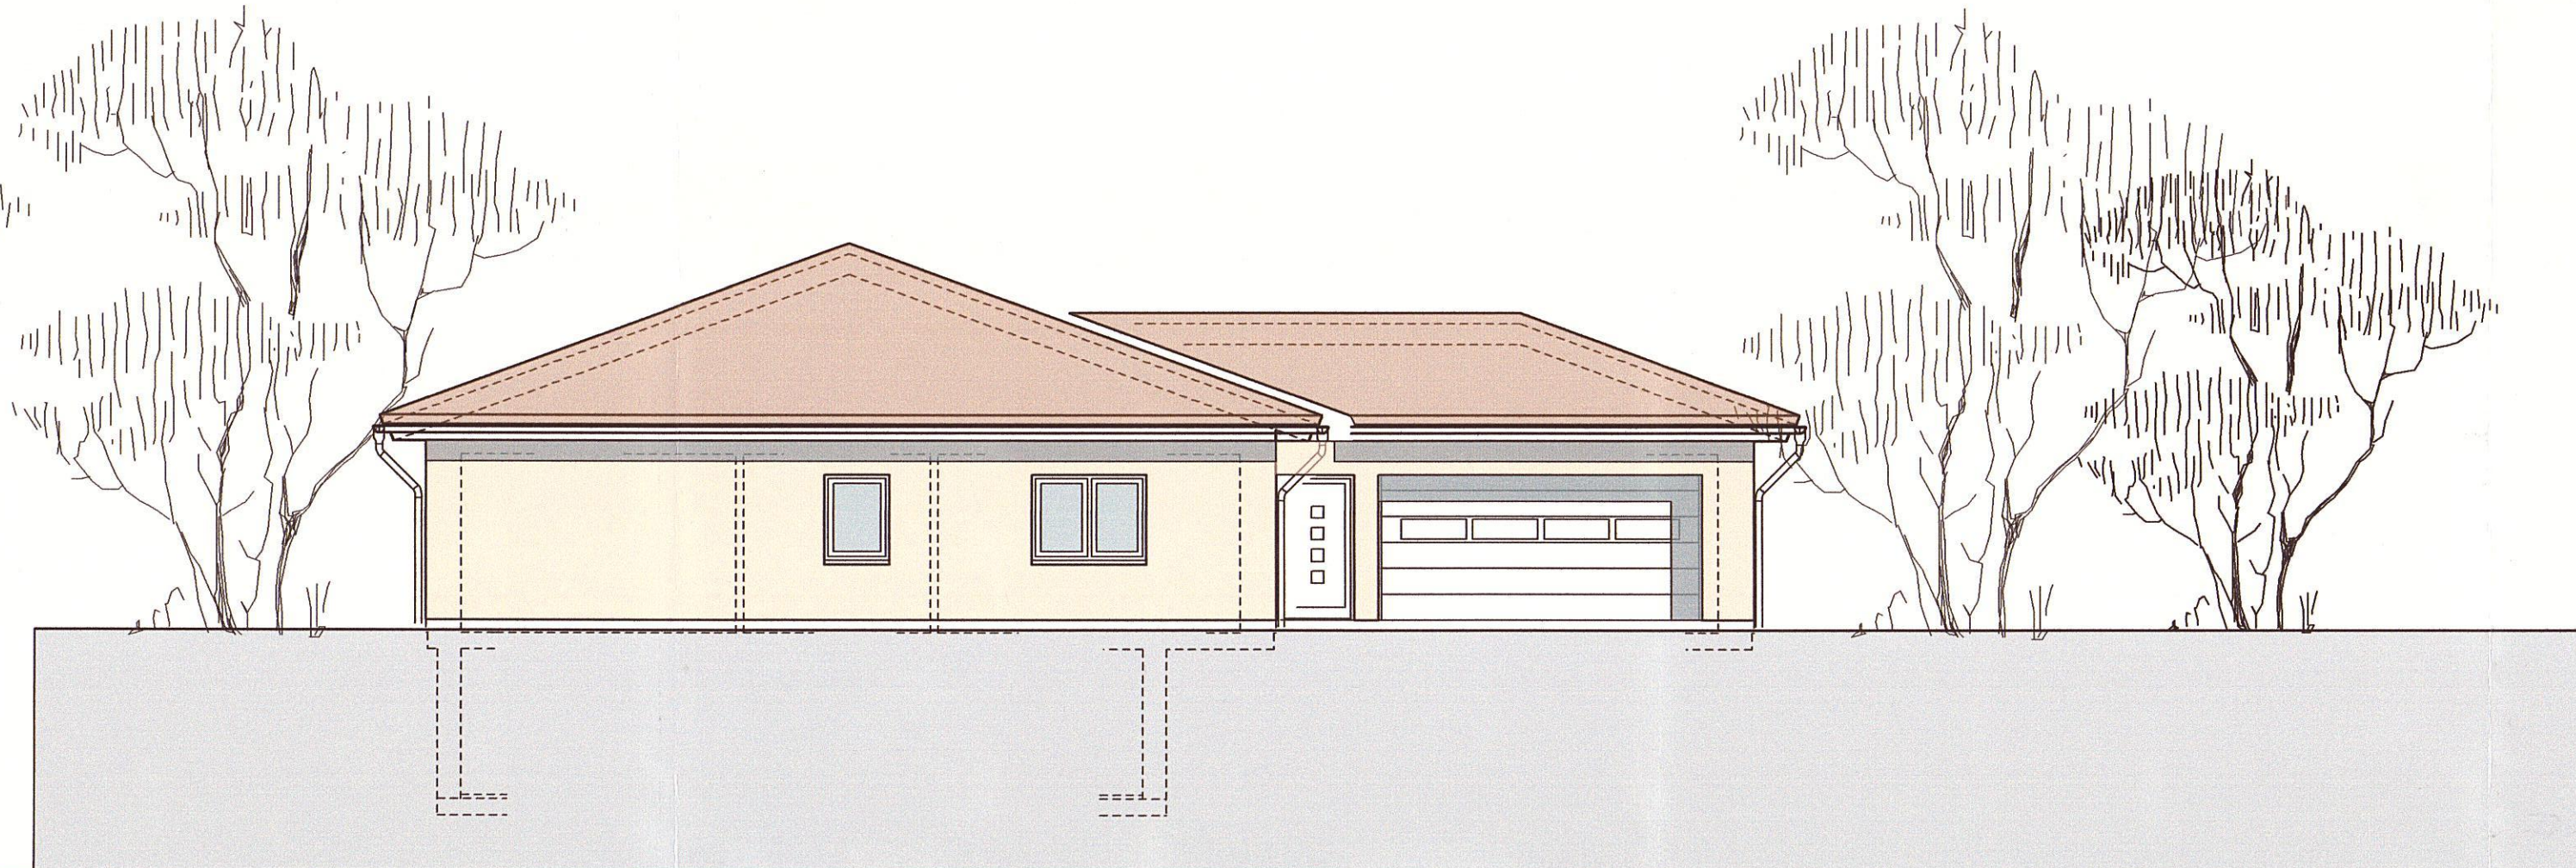

ANSICHT NORD-OSTEN

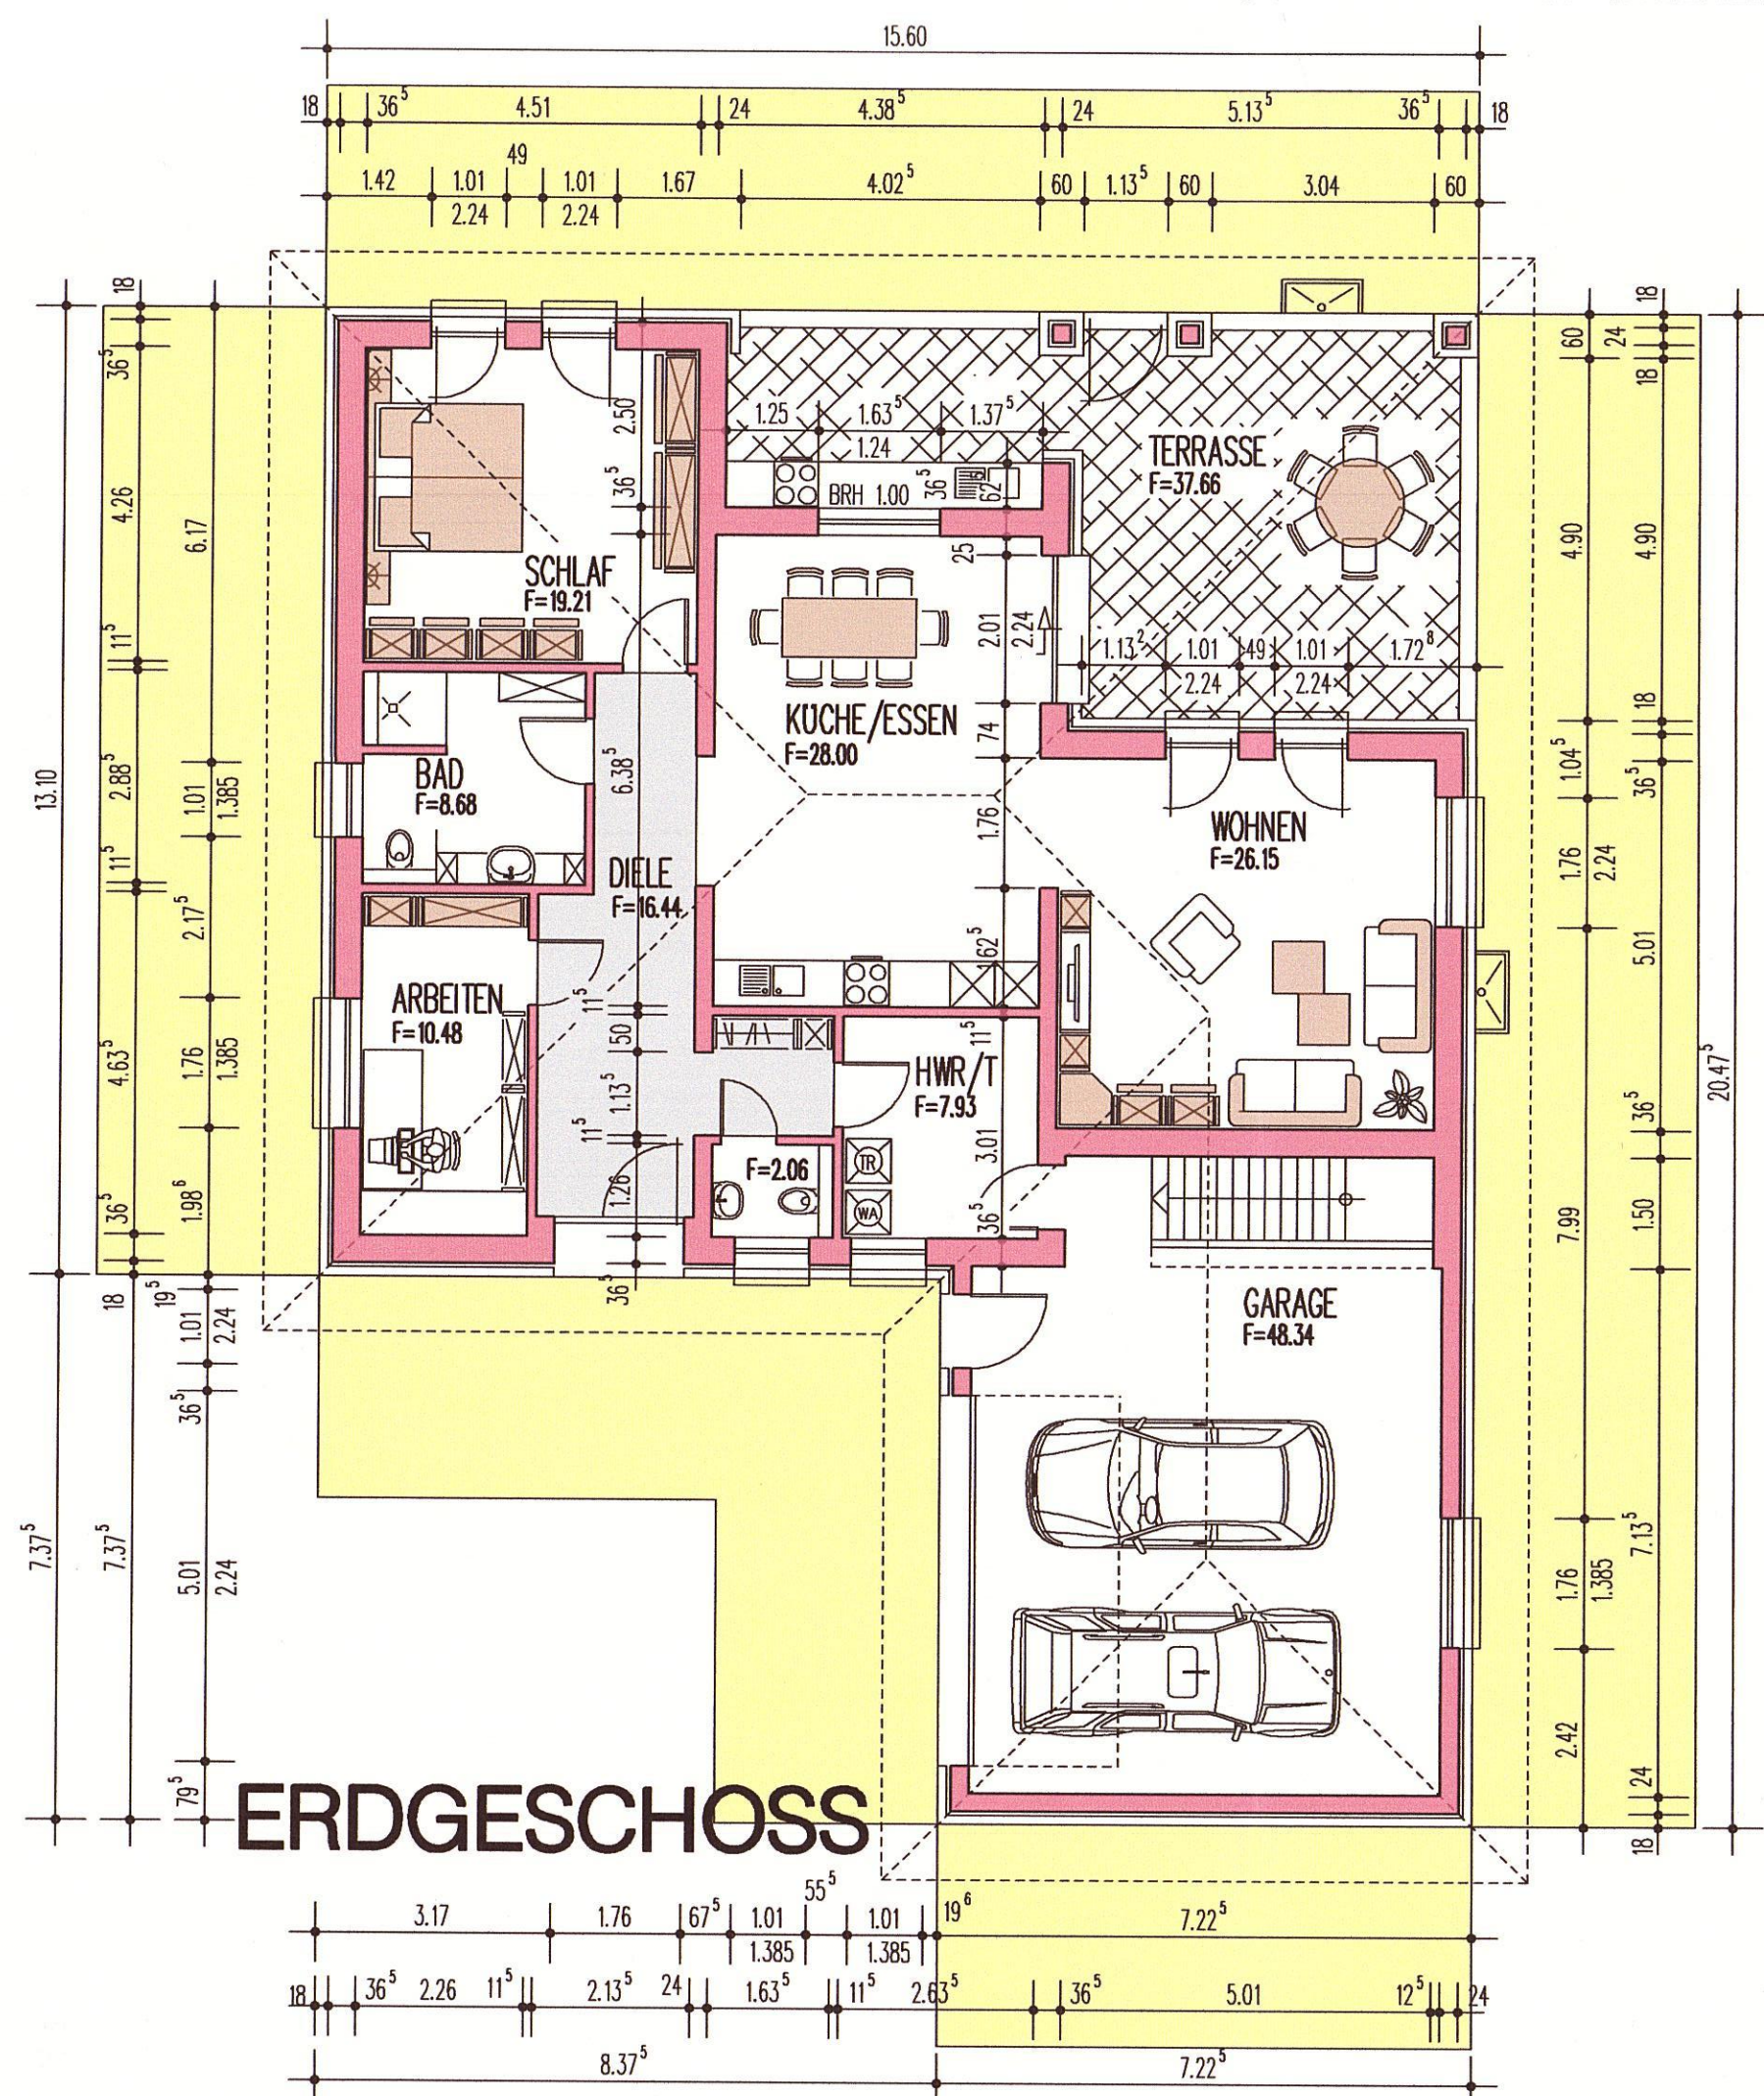


ERDGESCHOSS

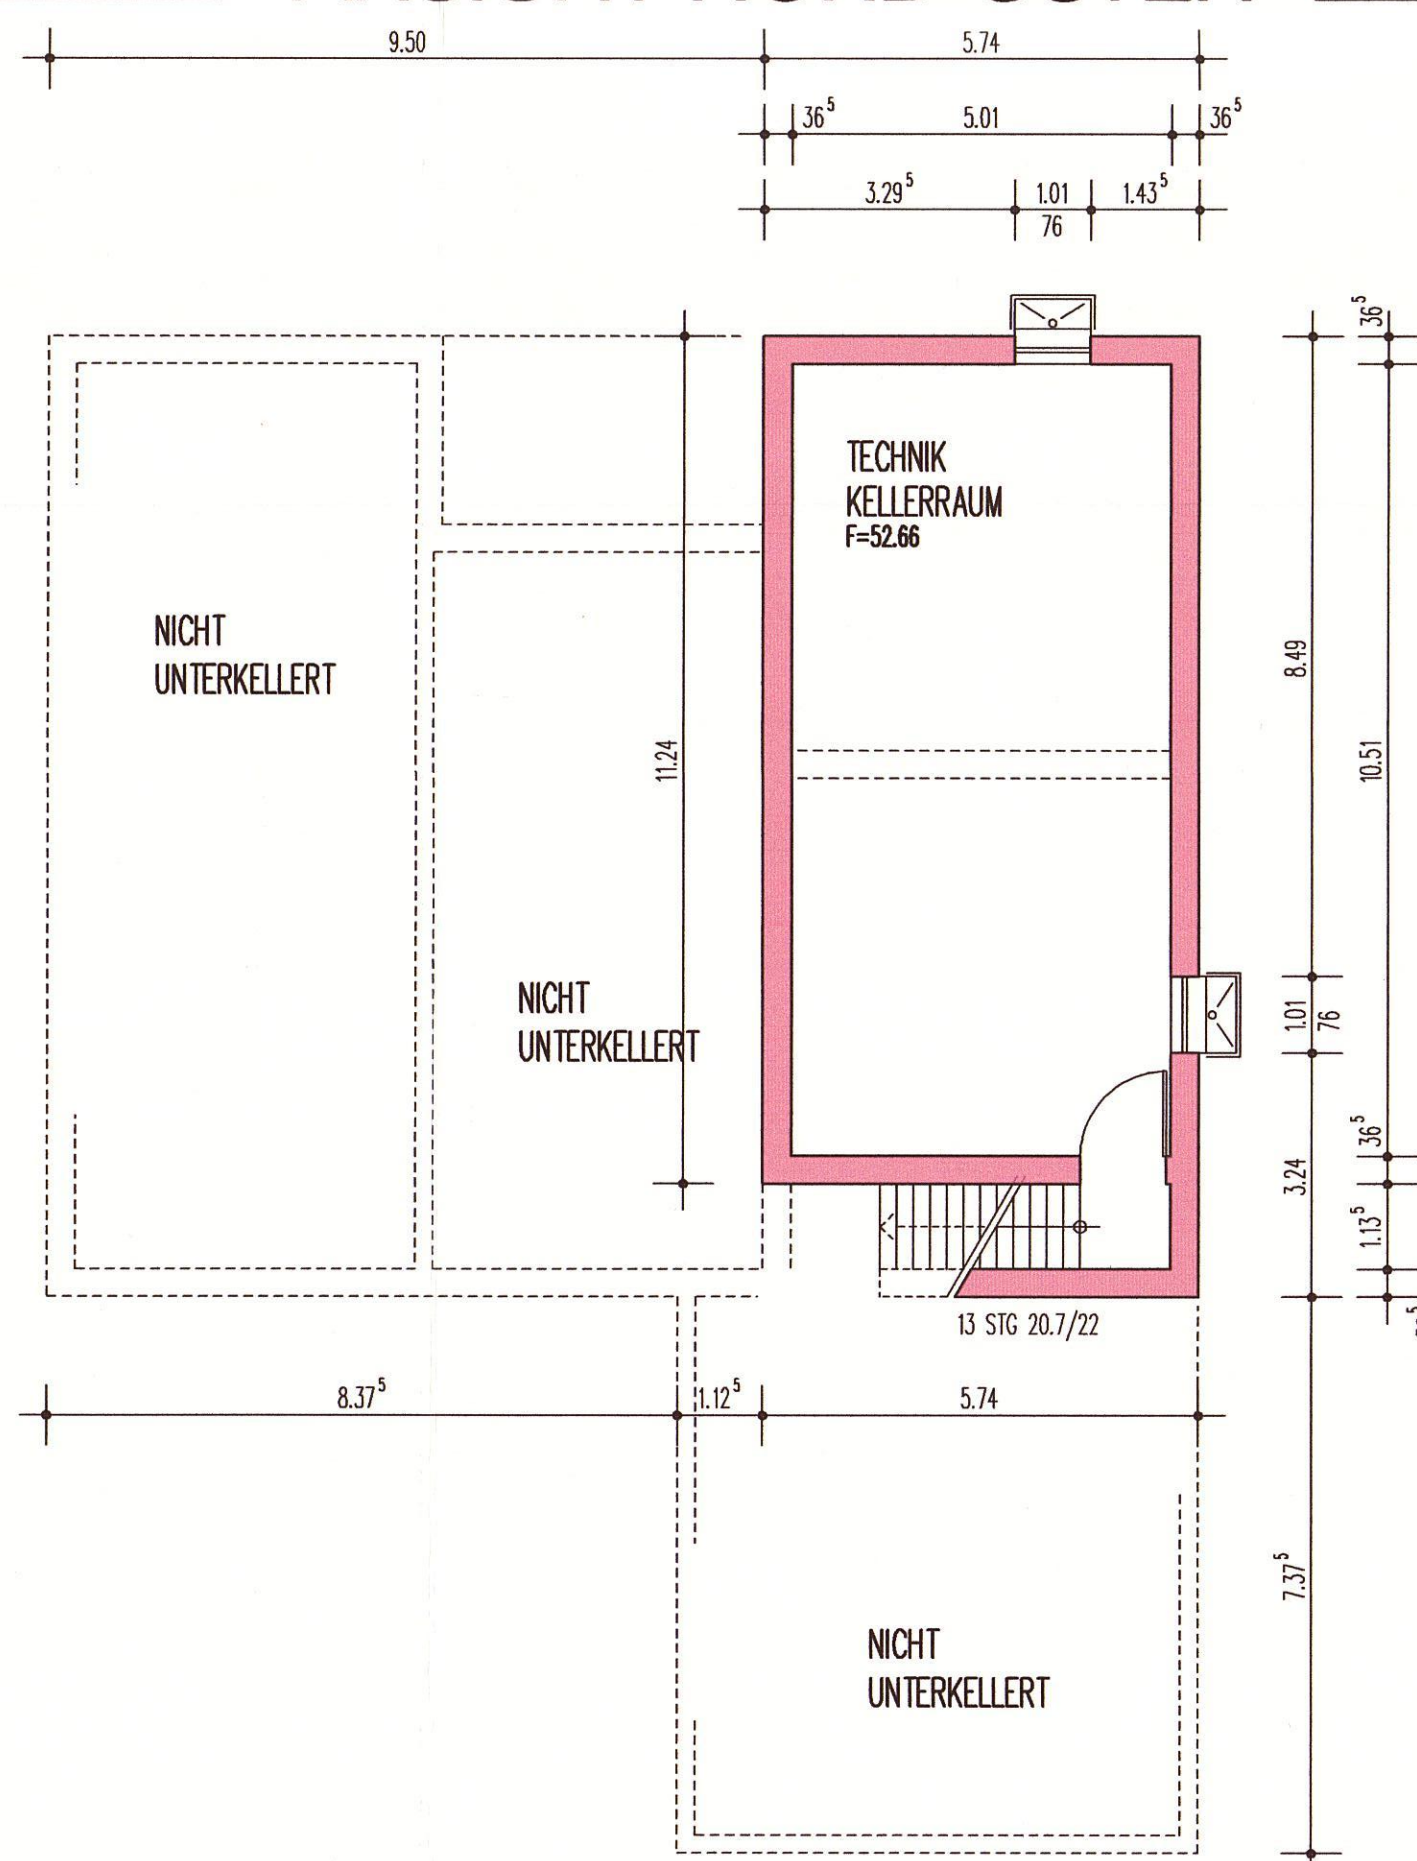

UNTERGESCHOSS

LEGENDE

- BESTEHENDE BAUTEILE
- ABZUBRECHENDE BAUTEILE
- NEUE BAUTEILE MAUERWERK/BETON
- NEUE BAUTEILE HOLZ- U. TROCKENBAU
- ABSTANDSFLÄCHE

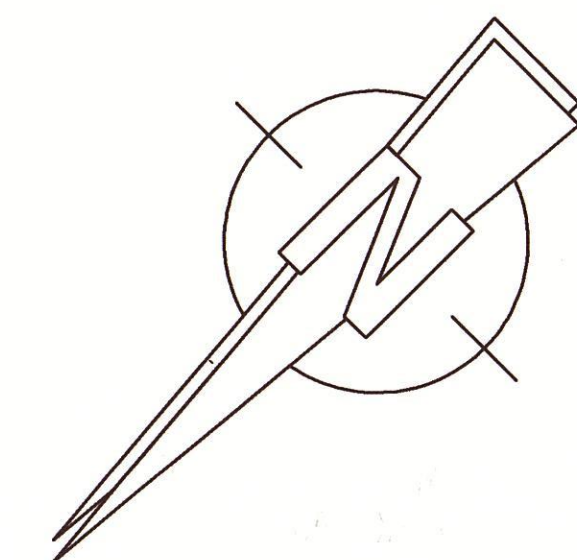

DATUM	GEÄNDERT / ERGÄNZT

ERRICHTUNG EINES WOHNHAUSES MIT DOPPELGARAGE

PROJEKT
ERRICHTUNG EINES WOHNHAUSES MIT DOPPELGARAGE IN MASSIVBAUWEISE
IN DER REIFFELACH GEMARKUNG MEISENHEIM



PLANUNG

BAUVORANFRAGE

MASZSTAB 1 / 100	GEZEICHNET WB / SPIRIT	DATUM 14.08.2021
BLATT GROSSE	BLATT NUMMER	DATEI/PROJ.NR 2091