
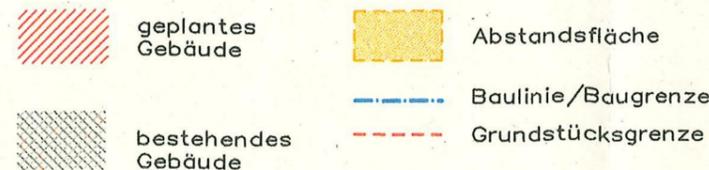
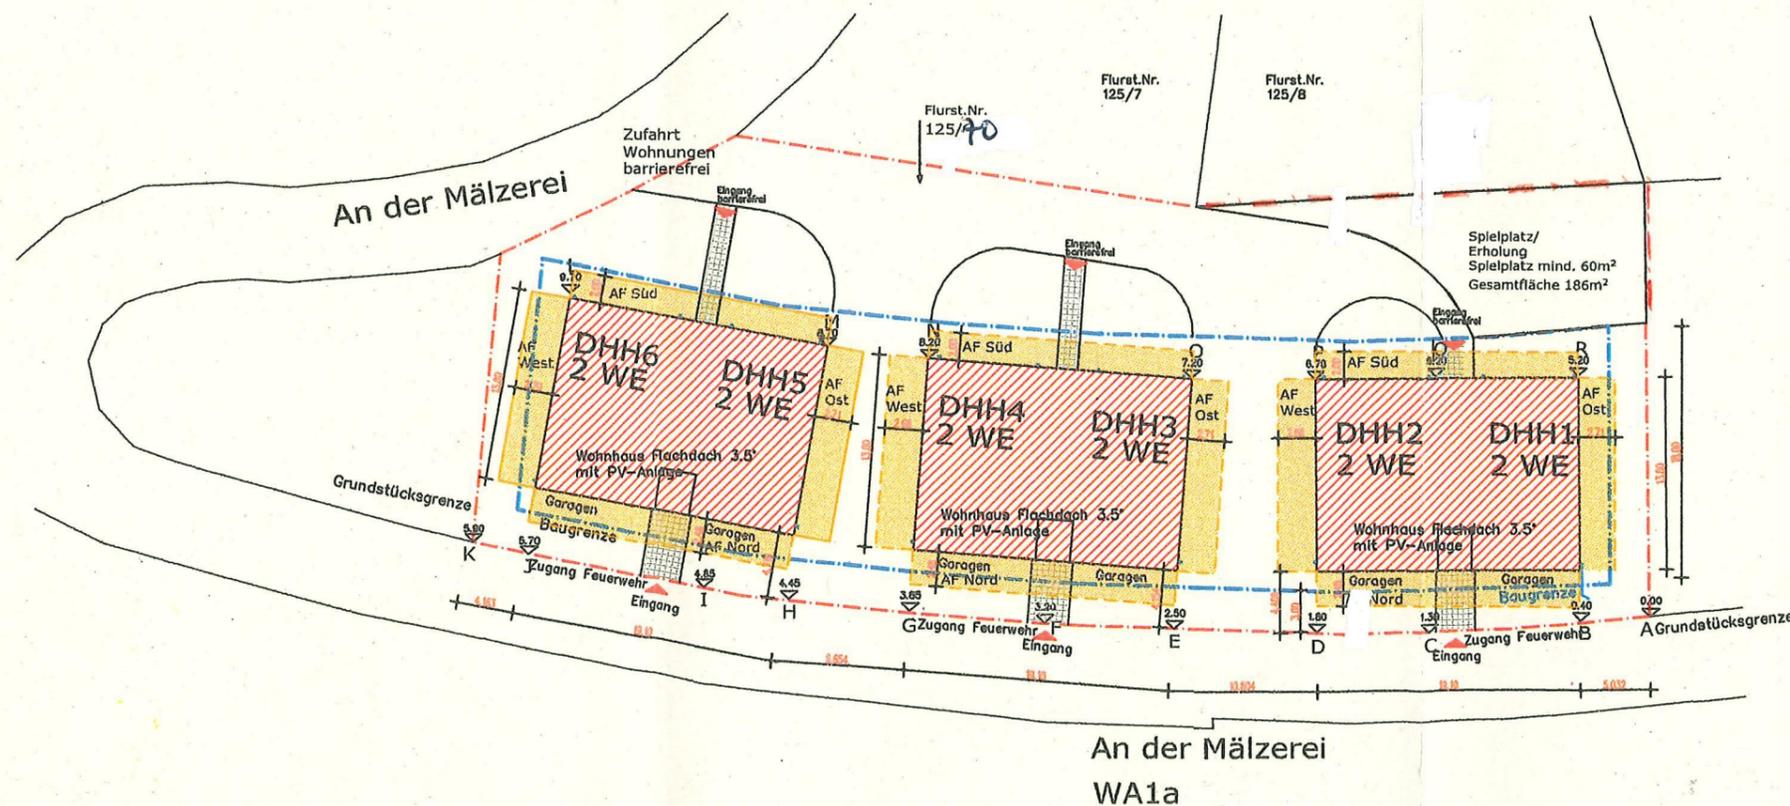


BAUANTRAG

PROJEKT [REDACTED]
 Errichtung von
 3 Doppelhäusern mit Garagen
 Planunterlagen
 M 1:500 DIN A3
 DATUM: 01.07.2021

BAUHERR [REDACTED]

BAUORT An der Mälzerei
 55590 Meisenheim
 Gemarkung: Meisenheim
 Flurstück: 125/70

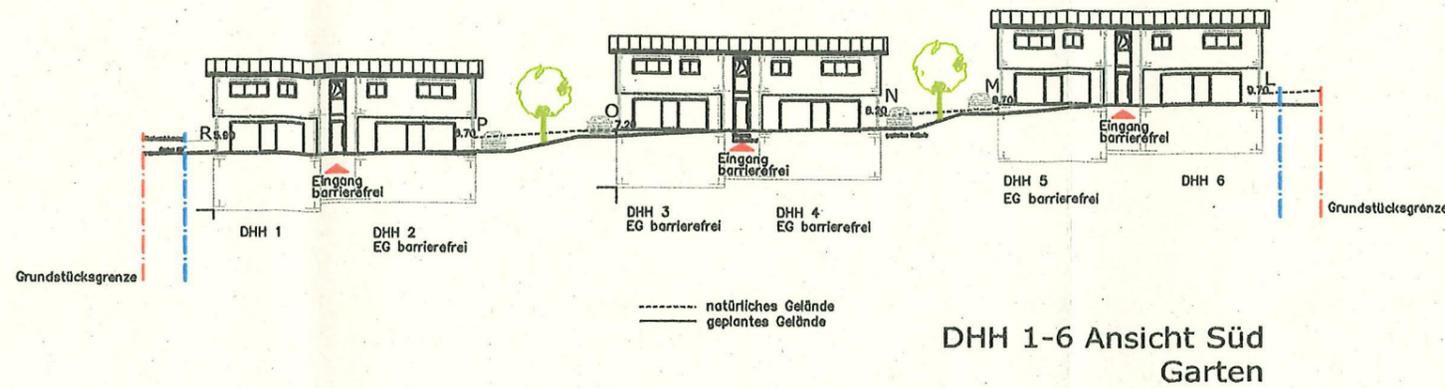

Die Grenzmaße sind aus der Flurkarte M.1:1000 entnommen.
 Einmessung vor Baubeginn erforderlich
 Höhenlage des Gebäudes ist nach OK fertigem Straßenbelag festzulegen

ÜBERSICHTSPLAN/
 ABSTANDSFLÄCHEN
 M. 1:500


BAUANTRAG

PROJEKT


Errichtung von
3 Doppelhäusern mit Garagen

Planunterlagen
M 1:500 DIN A3

DATUM: 01.07.2021

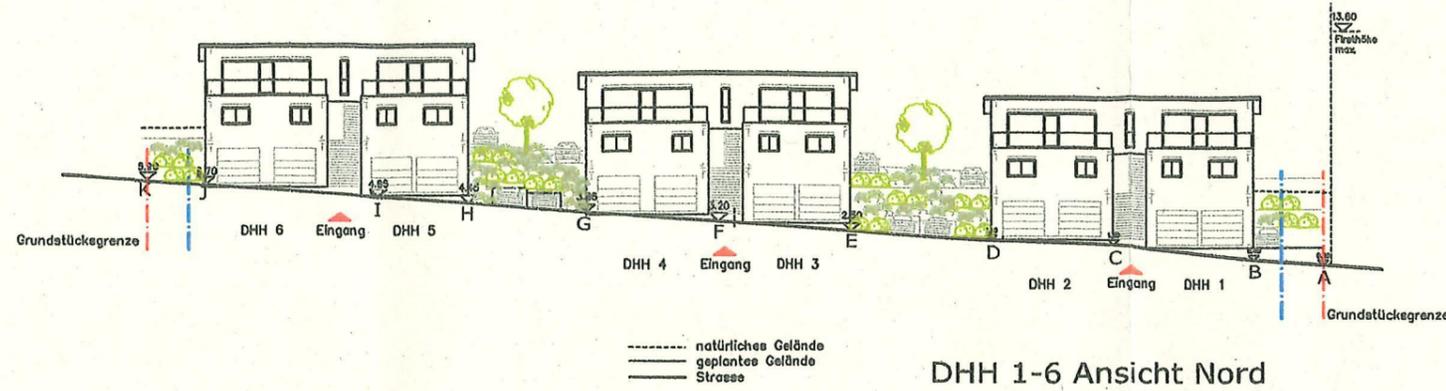

DHH 1-6 Ansicht Nord

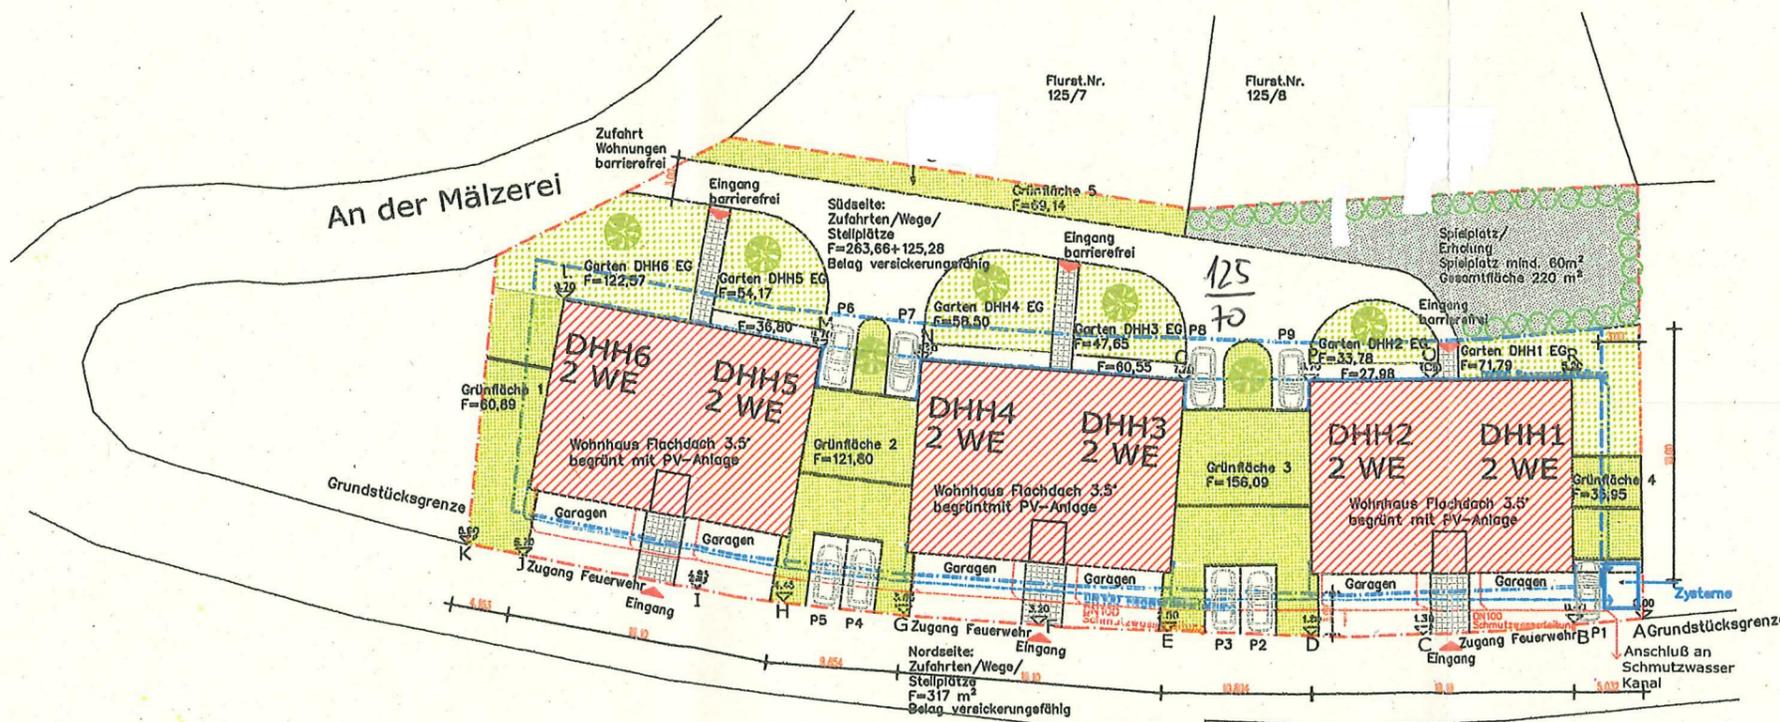

An der Mälzerei
WA1a

BAUORT

An der Mälzerei
55590 Meisenheim
Gemarkung: Meisenheim
Flurstück: 125/70

Die Grenzmaße sind aus der Flurkarte M.1:1000 entnommen.
Einmessung vor Baubeginn erforderlich
Höhenlage des Gebäudes ist nach OK fertigem Straßenbelag festzulegen

- | | | | | | |
|--|---|--|---------------------|--|--|
| | Höhenkoten | | geplantes Gebäude | | Belag versickerungsfähig
Zufahrten, Wege, Stellplätze |
| | Obstbaum aus Gehölzliste
Bebauungsplan | | bestehendes Gebäude | | Grünfläche/Garten |
| | Baulinie/Baugrenze | | Grundstücksgrenze | | Grünfläche/Spielplatz |

ÜBERSICHTSPLAN/
FREIFLÄCHEN UND ENTWASSERUNG
M. 1:500