


Aufhebung des Bebauungsplans - Stadt Meisenheim "Zwischen Raumbacher Straße und Bundesbahnstrecke"

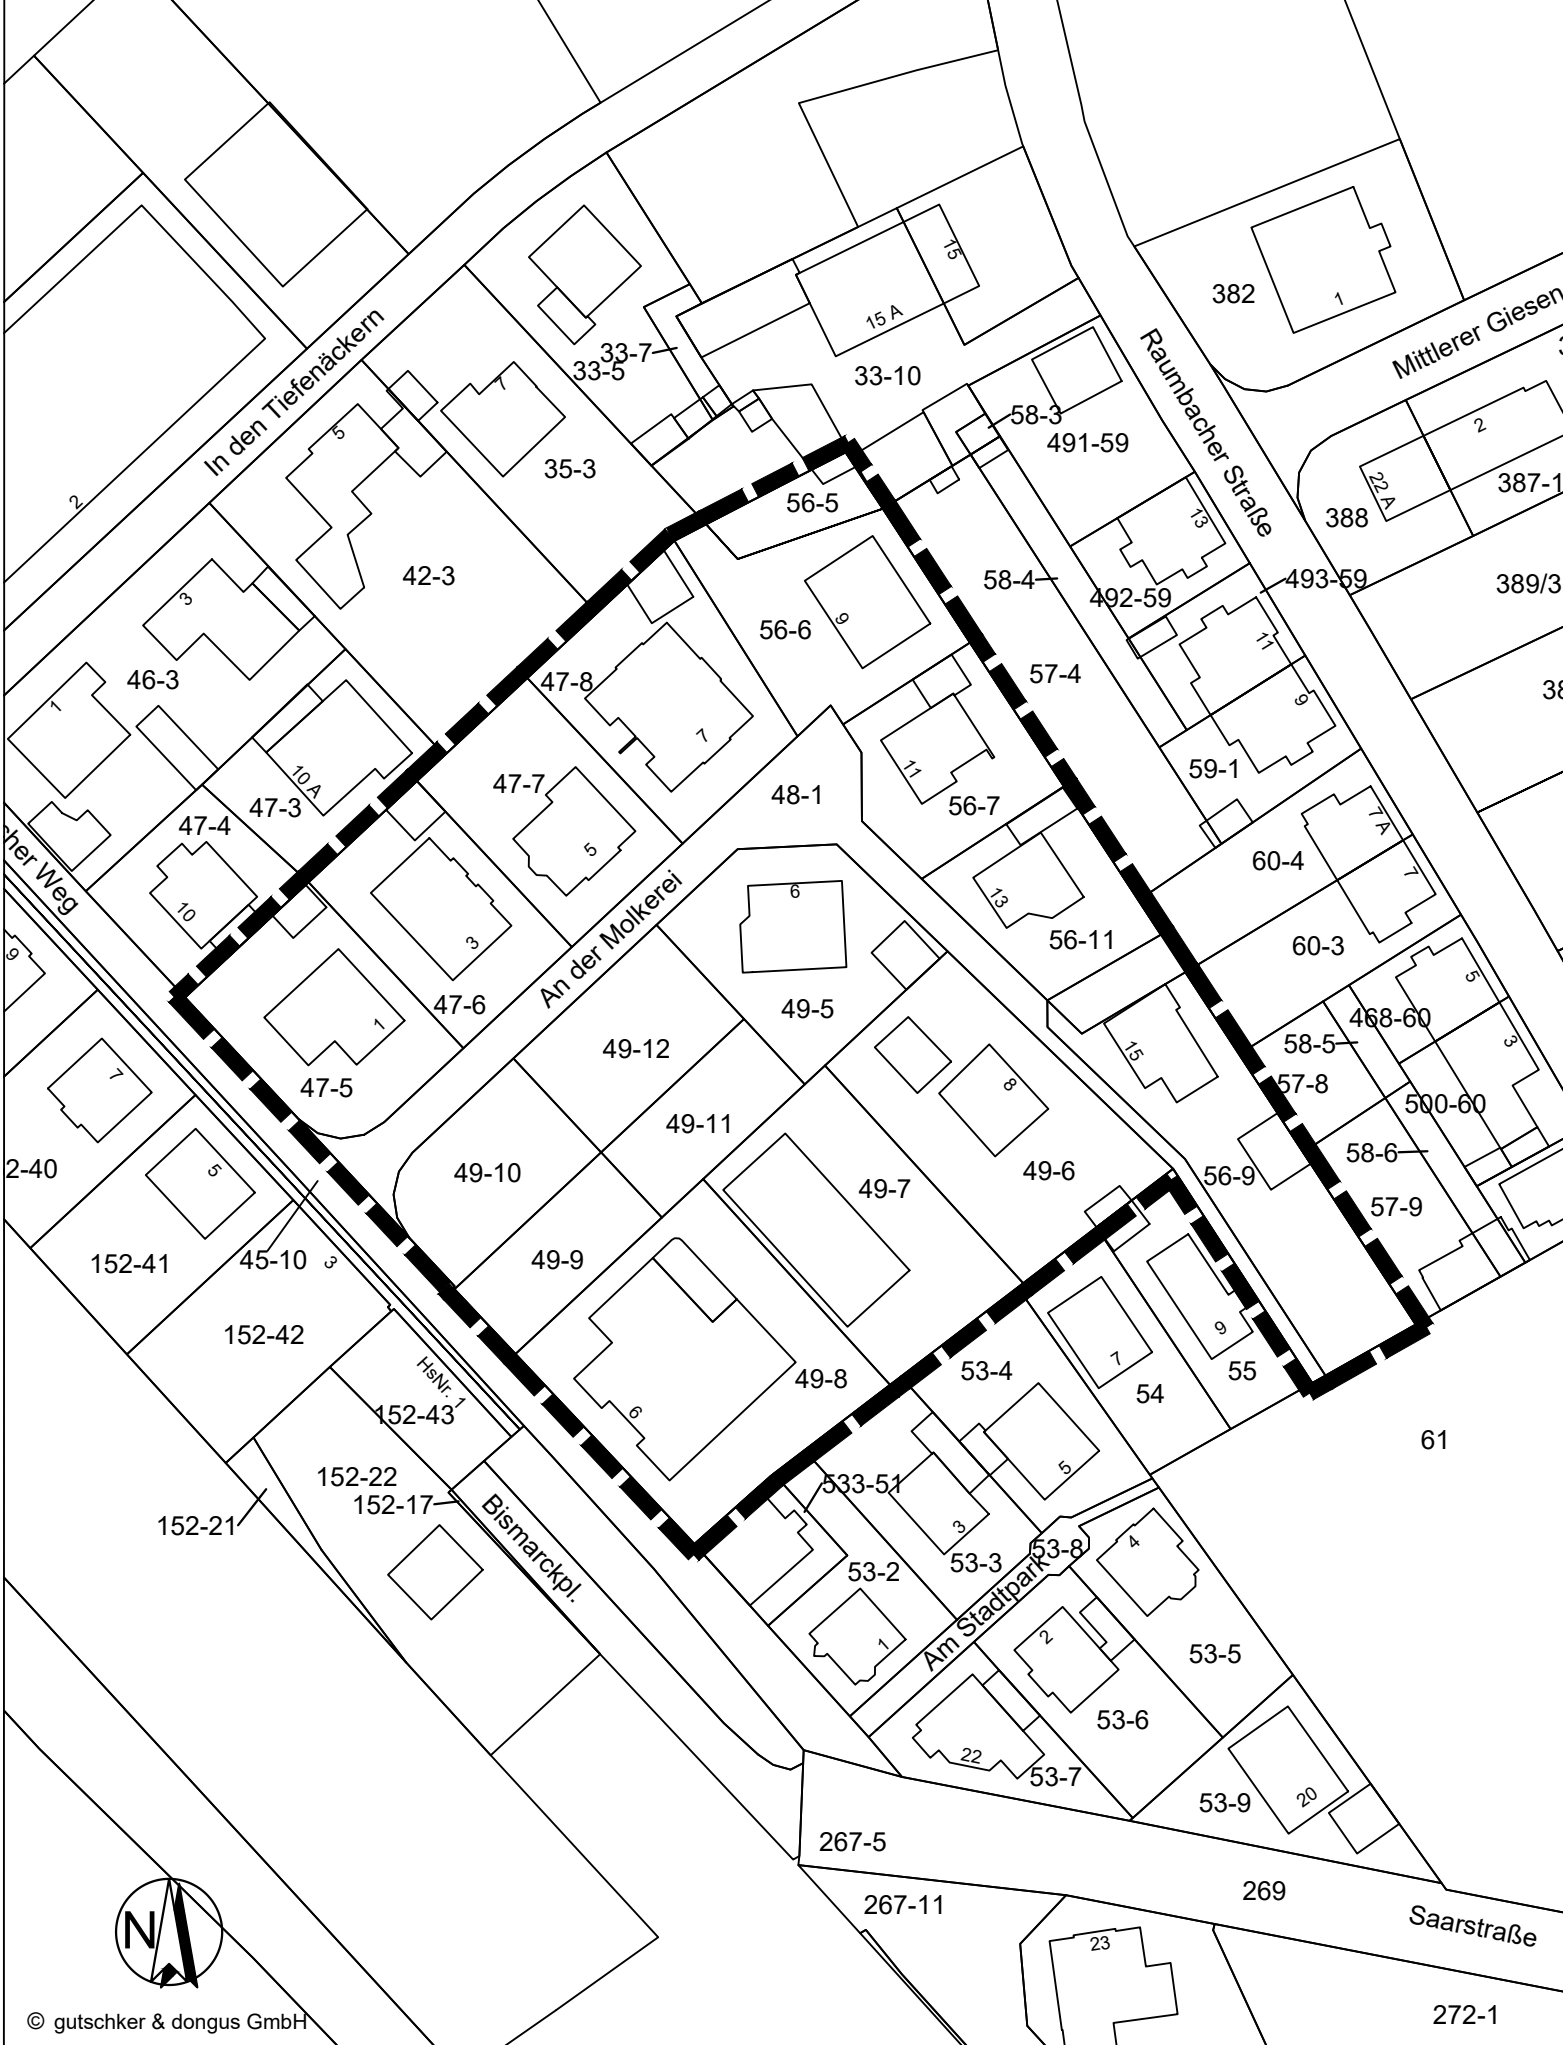

Legende

Sonstige Planzeichen
 Geltungsbereich der Aufhebung des Bebauungsplanes

Verfahrensvermerke

- 09.06.2020** Aufstellungsbeschluss gem. § 2 I BauGB durch den Stadtrat
- 24.09.2020** Bekanntmachung Aufstellungsbeschluss gem. § 2 I BauGB Amtsblatt der VG, **Nr. 39**
- 24.09.2020** Unterrichtung der Öffentlichkeit gem. § 3 I BauGB Amtsblatt der VG, **Nr. 39** **Frist: 25.09. bis 26.10.2020**
- 18.09.2020** Unterrichtung/ Beteiligung der Behörden (§ 4 I BauGB) **Äußerungsfrist: 25.09. bis 26.10.2020**
- 28.04.2021** Billigungs- und Auslegungsbeschluss gemäß § 3 II BauGB durch Stadtrat
- 12.05.2021** Bekanntmachung der Auslegung gemäß § 3 II BauGB, veröffentlicht im Amtsblatt **Nr. 19** Auslegung in der Zeit vom **21.05. bis 21.06.2021**
- 11.05.2021** Beteiligung der Behörden und sonstigen TöB (§ 4 II BauGB) und Benachrichtigung über die Planauslegung (§ 3 II BauGB) **Äußerungsfrist bis 21.06.2021**
- 21.07.2021** Abwägungsbeschluss gemäß § 3 II BauGB durch den Stadtrat
- 21.07.2021** Satzungsbeschluss gemäß § 10 BauGB durch den Stadtrat
- In Kraft getreten durch Bekanntmachung des Satzungsbeschlusses (§ 10 III BauGB) im Amtsblatt Nr.

Genehmigt
 Gehört zum Bescheid
 vom: _____ Az: _____
 Kreisverwaltung Bad Kreuznach

Ausfertigungsvermerk
 Die Aufhebung des Bebauungsplanes wird hiermit gem. § 10 BauGB ausgefertigt.


Meisenheim, den _____
 Gerhard Heil
 (Stadtbürgermeister)

Die ortsübliche Bekanntmachung gem. § 10 Abs. 3 BauGB erfolgte am _____
 Mit dieser Bekanntmachung tritt die Aufhebung des Bebauungsplanes in Kraft

Meisenheim, den _____
 Gerhard Heil
 (Stadtbürgermeister)

Rechtsgrundlagen

- Baugesetzbuch (BauGB)** neugefasst durch Beschluss vom 03. November 2017 (BGBl. I S. 3634), zuletzt geändert durch Artikel 1 des Gesetzes vom 14. Juni 2021 (BGBl. I S. 1802)
- Verordnung über die bauliche Nutzung der Grundstücke (Baunutzungsverordnung - BauNVO)** neugefasst durch Artikel 2 des Gesetzes vom 14. Juni 2021 (BGBl. I S. 1802)
- Verordnung über die Ausarbeitung der Bauleitpläne und die Darstellung des Planinhalts (Planzeichnungsverordnung - PlanZV)** in der Fassung vom 18. Dezember 1990 (BGBl. 1991 I S. 58), zuletzt geändert durch Artikel 3 des Gesetzes vom 14. Juni 2021 (BGBl. I S. 1802)
- Landesbauordnung Rheinland-Pfalz (LBauO)** in der Fassung vom 24. November 1998 (GBl. 1998, S. 365), zuletzt geändert durch Artikel 1 des Gesetzes vom 03. Februar 2021 (GVBl. S. 66)
- Gemeindeordnung Rheinland-Pfalz (GemO)** in der Fassung vom 31. Januar 1994 (GVBl. 1994 S. 153), zuletzt geändert durch Artikel 1 und 4 des Gesetzes vom 17. Dezember 2020 (GVBl. S. 728)
- Raumordnungsgesetz (ROG)** in der Fassung vom 22. Dezember 2008 (BGBl. I S. 2986), zuletzt geändert durch Art. 5 des Gesetzes vom 03. Dezember 2020 (BGBl. I S. 2694)
- Bundes-Bodenschutzgesetz (BBodSchG)** in der Fassung vom 17. März 1998 (BGBl. I S. 502), zuletzt geändert durch Artikel 7 des Gesetzes vom 25. Februar 2021 (BGBl. I S. 306)
- Landesbodenschutzgesetz Rheinland-Pfalz (LBodSchG)** in der Fassung vom 25. Juli 2005 (GVBl. 2005 S. 302), zuletzt geändert durch Artikel 5 des Gesetzes vom 26. Juni 2020 (GVBl. S. 287)
- Bundes-Immissionsschutzgesetz (BImSchG)** neugefasst durch Beschluss vom 17. Mai 2013 (BGBl. I S. 1274), zuletzt geändert durch Artikel 2 des Gesetzes vom 09. Dezember 2020 (BGBl. I S. 2873)
- Bundesnaturschutzgesetz (BNatSchG)** in der Fassung vom 29. Juli 2009 (BGBl. I S. 2542), zuletzt geändert durch Artikel 11 des Gesetzes vom 25. Juni 2021 (BGBl. I S. 2020)
- Landesnaturschutzgesetz (LNatSchG)** in der Fassung vom 6. Oktober 2015 (GVBl. 2015 S. 283), zuletzt geändert durch Artikel 8 des Gesetzes vom 26. Juni 2020 (GVBl. S. 287)
- Gesetz über die Umweltverträglichkeitsprüfung (UVPG)** neugefasst durch Beschluss vom 18. März 2021 (BGBl. I S. 540)
- Wasserhaushaltsgesetz (WHG)** in der Fassung vom 31. Juli 2009 (BGBl. I S. 2585), zuletzt geändert durch Artikel 3 des Gesetzes vom 9. Juni 2021 (BGBl. I S. 1699)
- Landeswassergesetz Rheinland-Pfalz (LWG)** in der Fassung vom 14. Juli 2015 (GVBl. 2015 S. 127), zuletzt geändert durch Artikel 7 des Gesetzes vom 26. Juni 2020 (GVBl. S. 287)
- Denkmalschutzgesetz Rheinland-Pfalz (DSchG)** in der Fassung vom 23. März 1978 (GVBl. 1978 S. 159), zuletzt geändert durch § 32 des Gesetzes vom 17. Dezember 2020 (GVBl. S. 719)

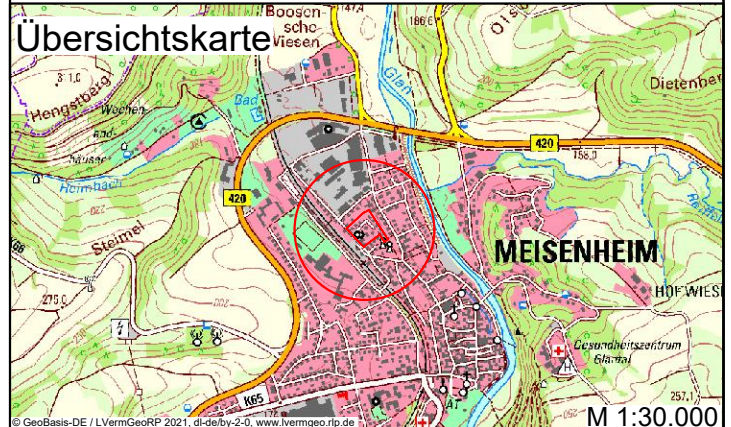

Aufhebung des Bebauungsplans - Stadt Meisenheim "Zwischen Raumbacher Straße und Bundesbahnstrecke"

Planurkunde
 Stadt Meisenheim

Verbandsgemeinde Nahe - Glan

Bearbeitet: mmü	Zeichnung: rsc	Maßstab: 1: 1000 / A3	Blatt: 1	Datum: 09.07.2021
--------------------	-------------------	--------------------------	-------------	----------------------

gutschker & dongus GmbH
 Hauptstraße 34, 55571 Odernheim
 Tel.:(06755) 96936-0 Fax 96936-60
 E-Mail: info@gutschker-dongus.de
 www.gutschker-dongus.de