
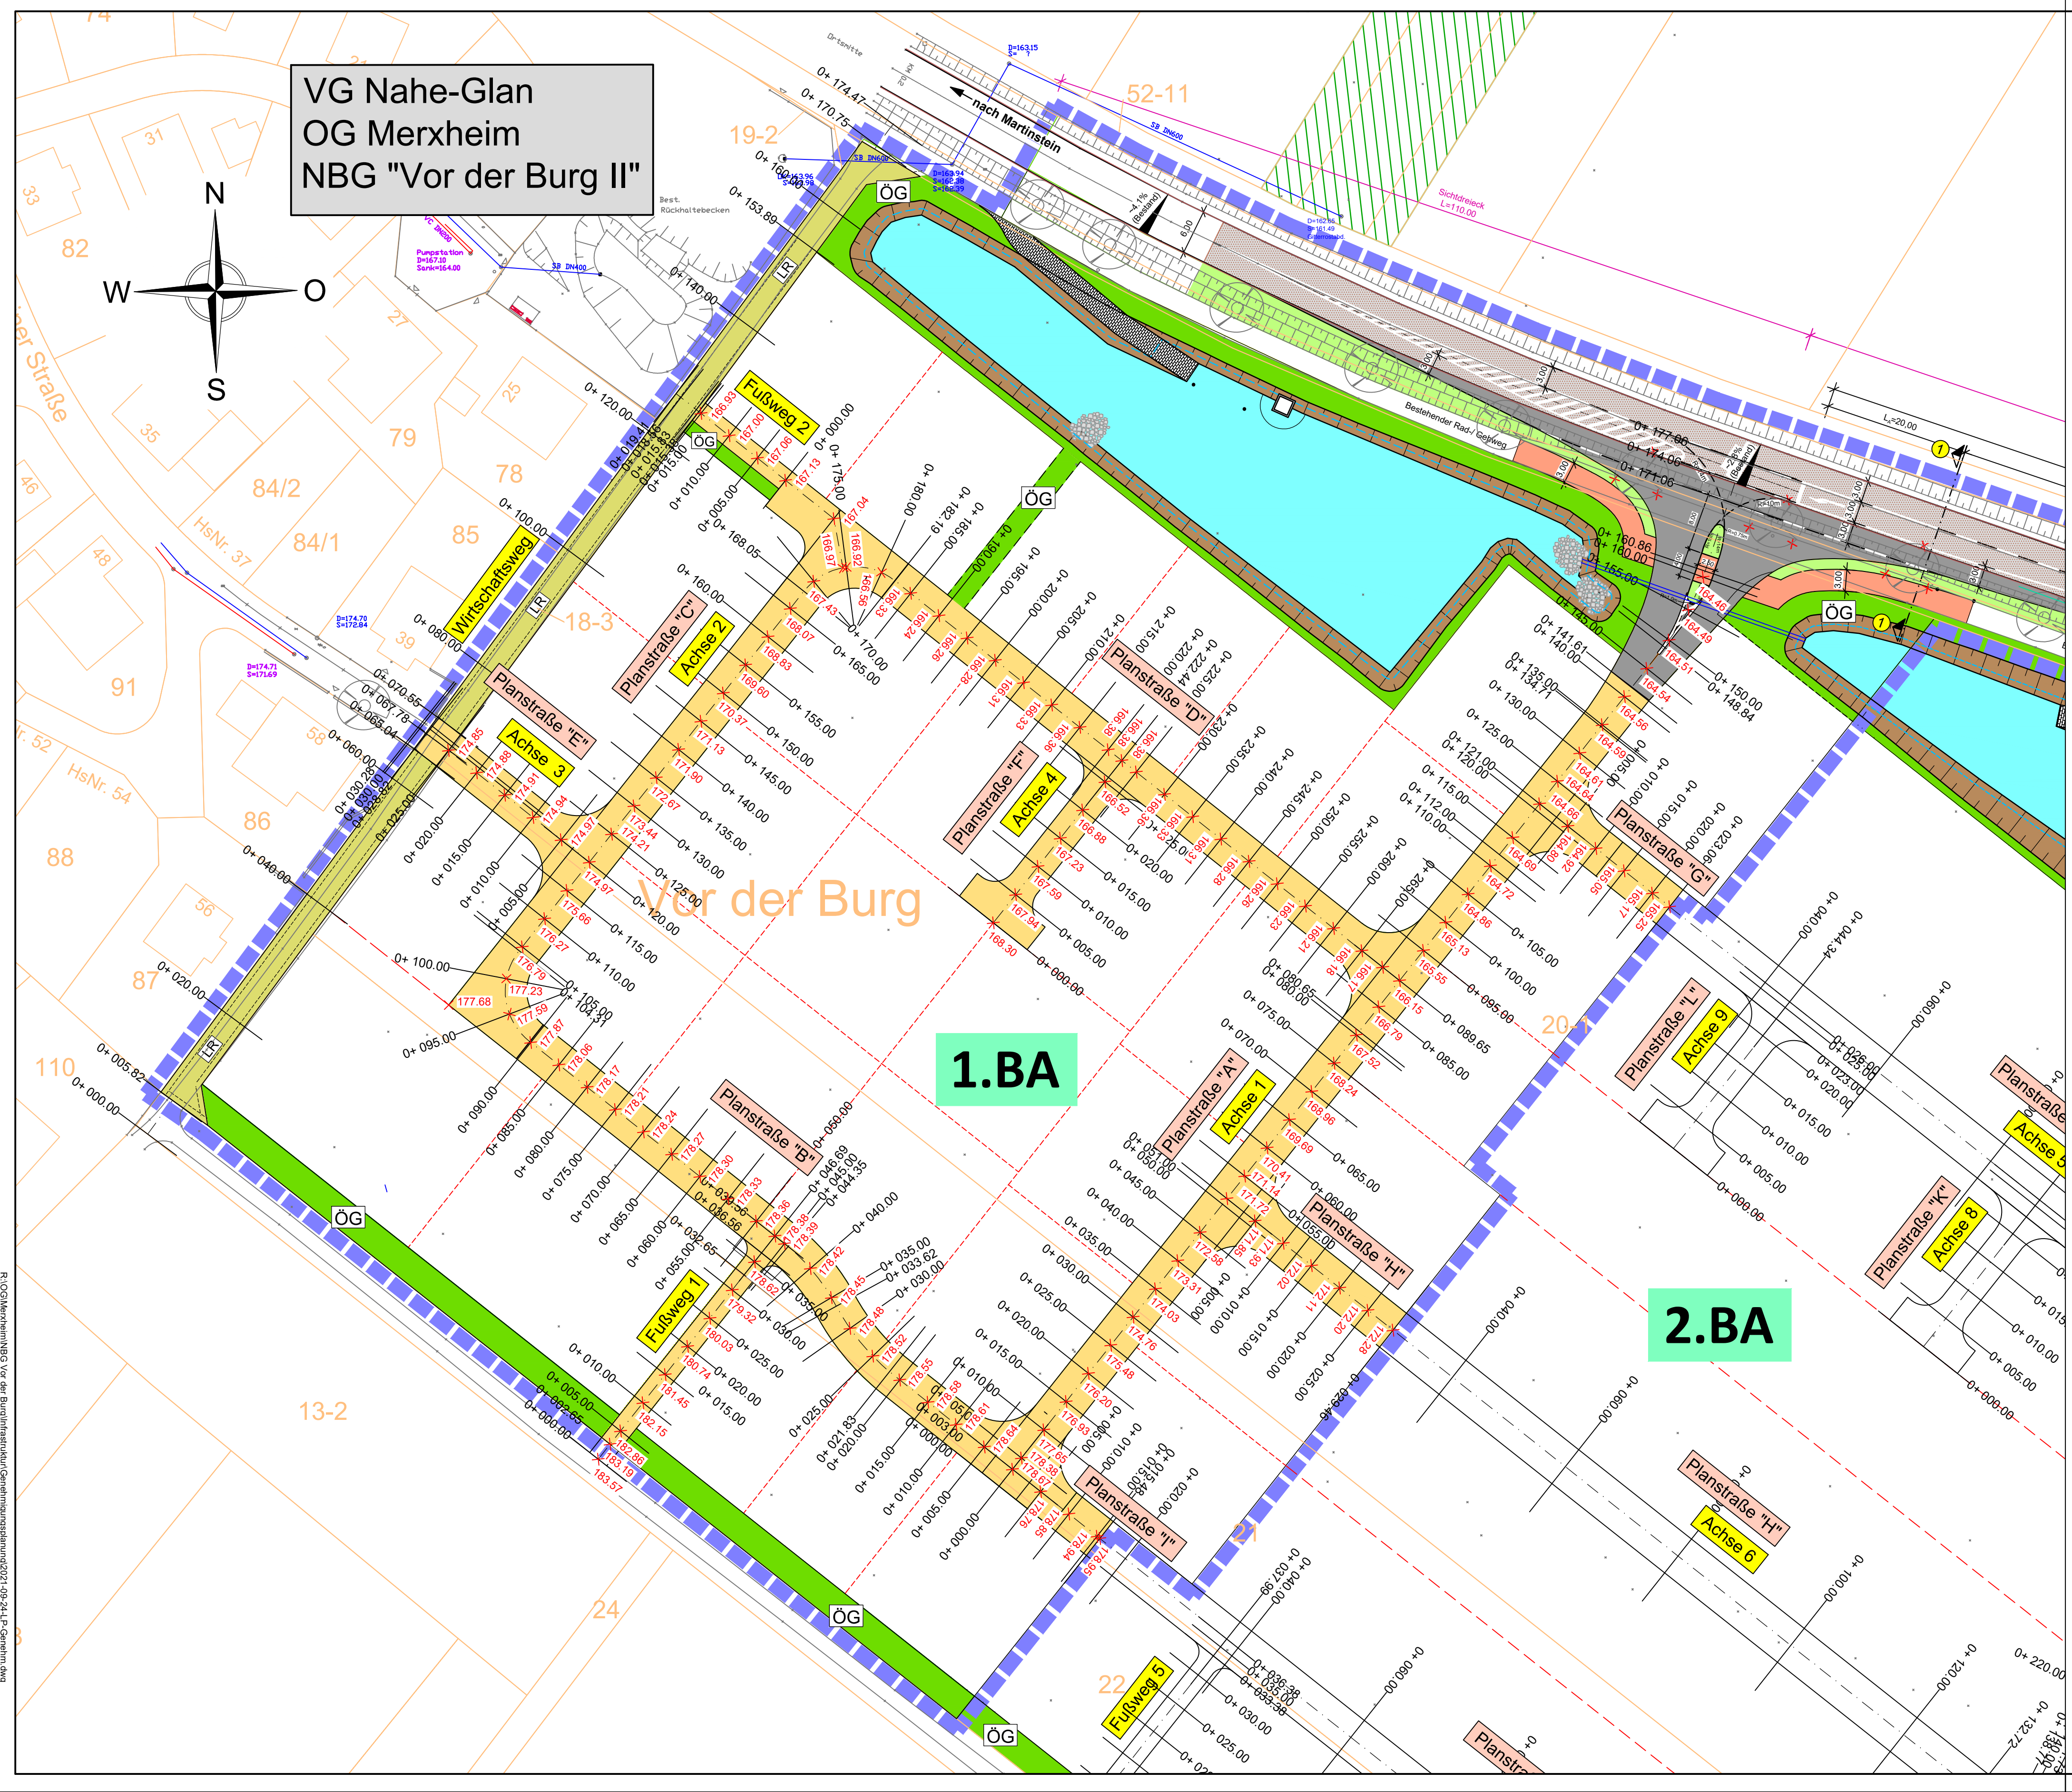


VG Nahe-Glan
OG Merxheim
NBG "Vor der Burg II"

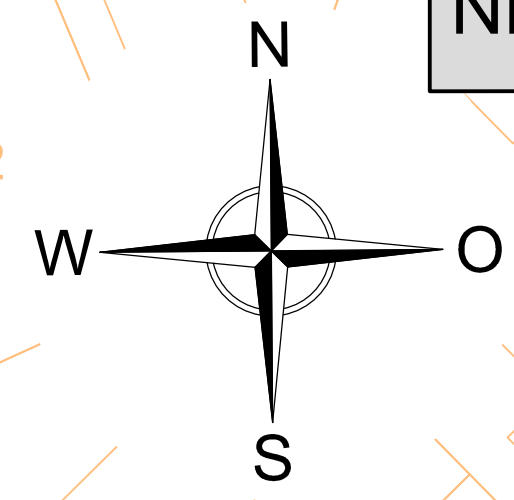

Legende:

- Achse 2 Name der Achse
- Planstraße "C" Bezeichnung Straßenabschnitt
- Geltungsbereichsgrenze B-Plan 1.BA
- Grundstücksgrenze neu (Vorschlag)
- Bestand (Vermessung) mit Höhe
- Kataster Bestand
- x 173.45 Geplante Gradientenhöhe (Achshöhe)

Stand: 06.10.2021

ENTWURFSPLANUNG

Der Bauherr:	Bauherr: Ortsgemeinde Merxheim				
	Projekt: Erschließung Neubaugebiet "Vor der Burg" in der Ortsgemeinde Merxheim				
Der Entwurfsverfasser:	Teil: Lageplan mit Gradientenhöhen (Achshöhen) Anlage zu Satzungs exemplar				
	aufgenommen	Zeichen	Datum	geändert	Maßstab
	bearbeitet	HSV	Juni 2021	Zeichen	Datum
	gezeichnet	Lam	Juni 2021		Blattgröße
	geprüft				Kostenstelle
					Blatt Nr.
					1

R:\OG\Merxheim\NBG Vor der Burg\Infrastruktur\Genehmigungsplanung\2021-09-24-LP-Genentm.dwg