




- BESTAND
- NEUPLANUNG
- ABRISS

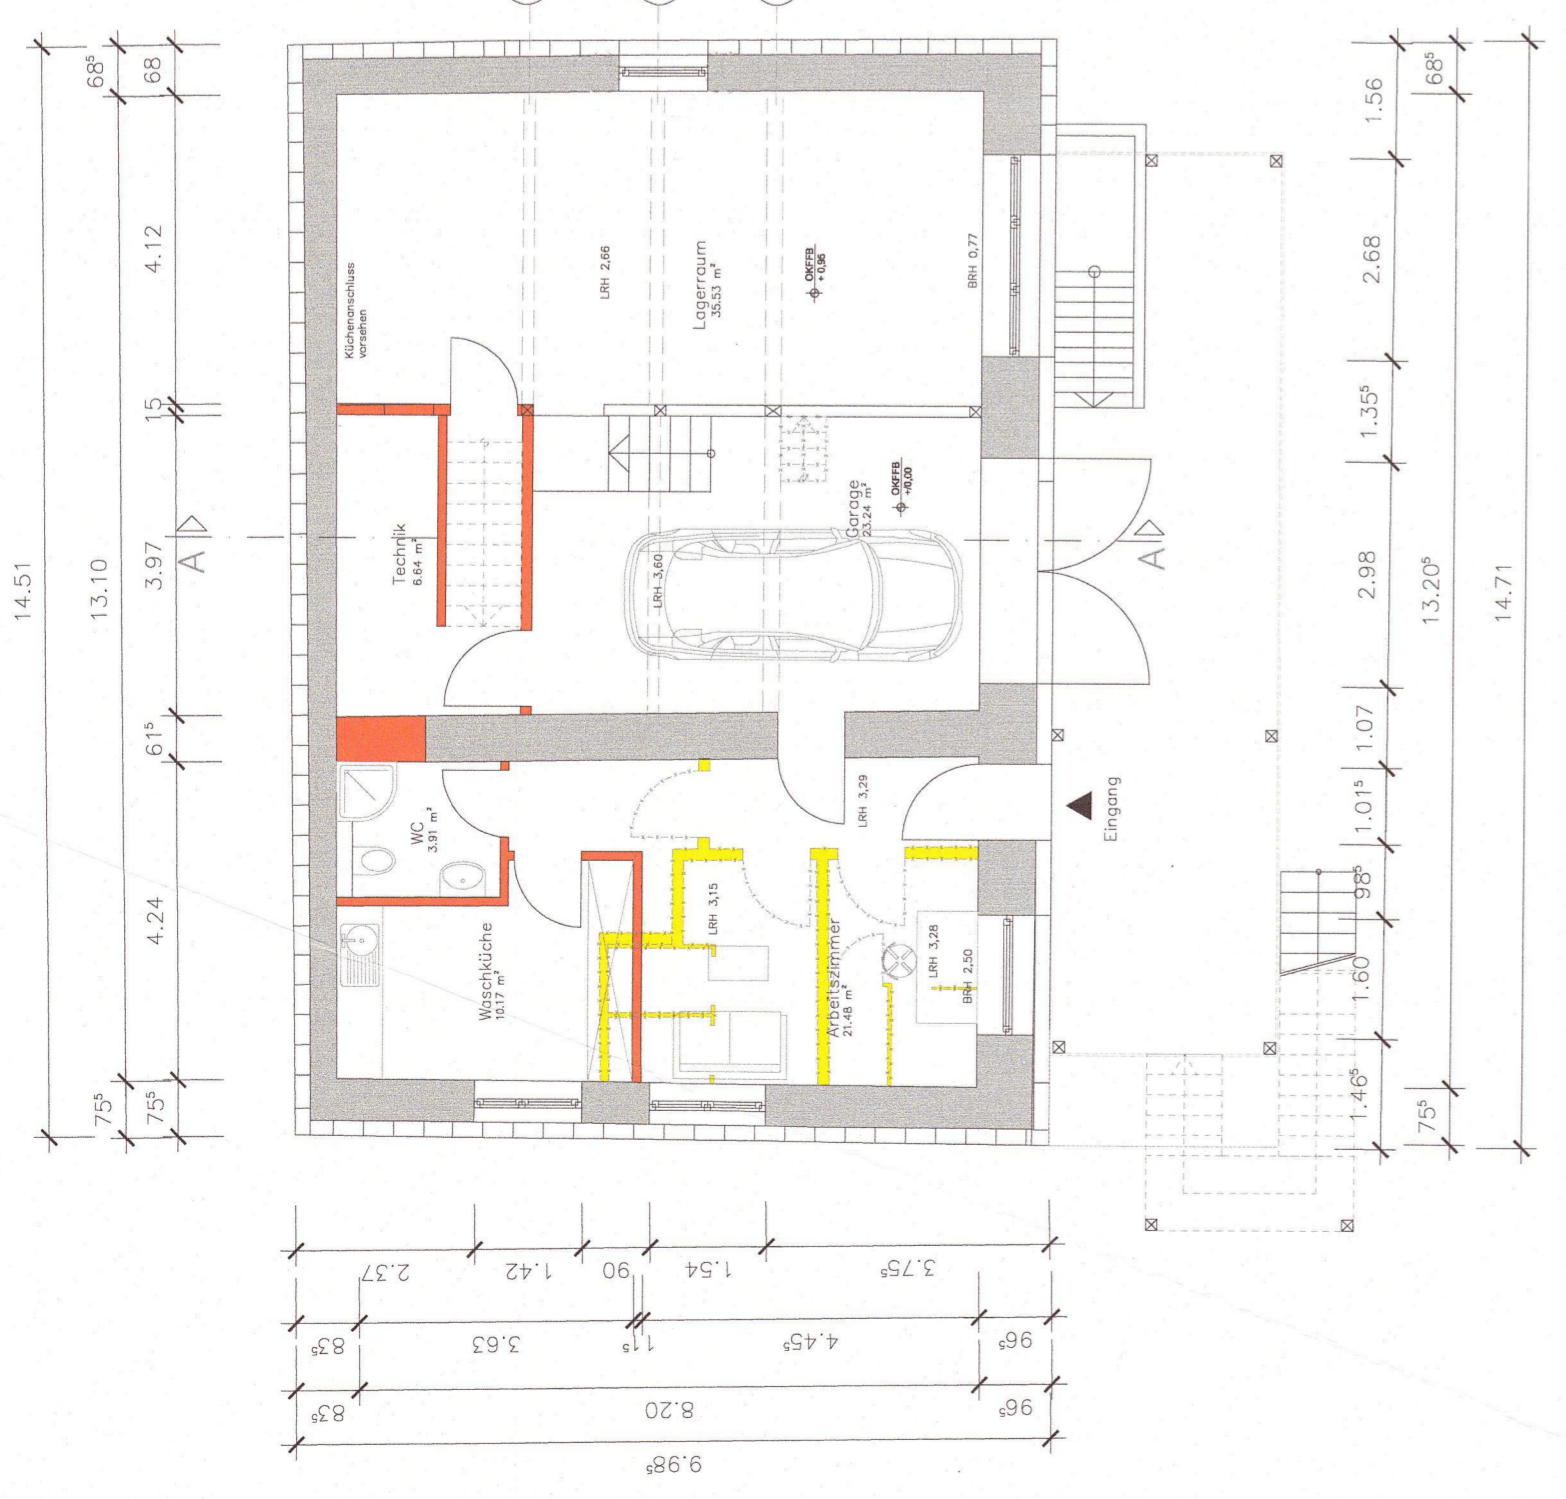

Erdgeschoss

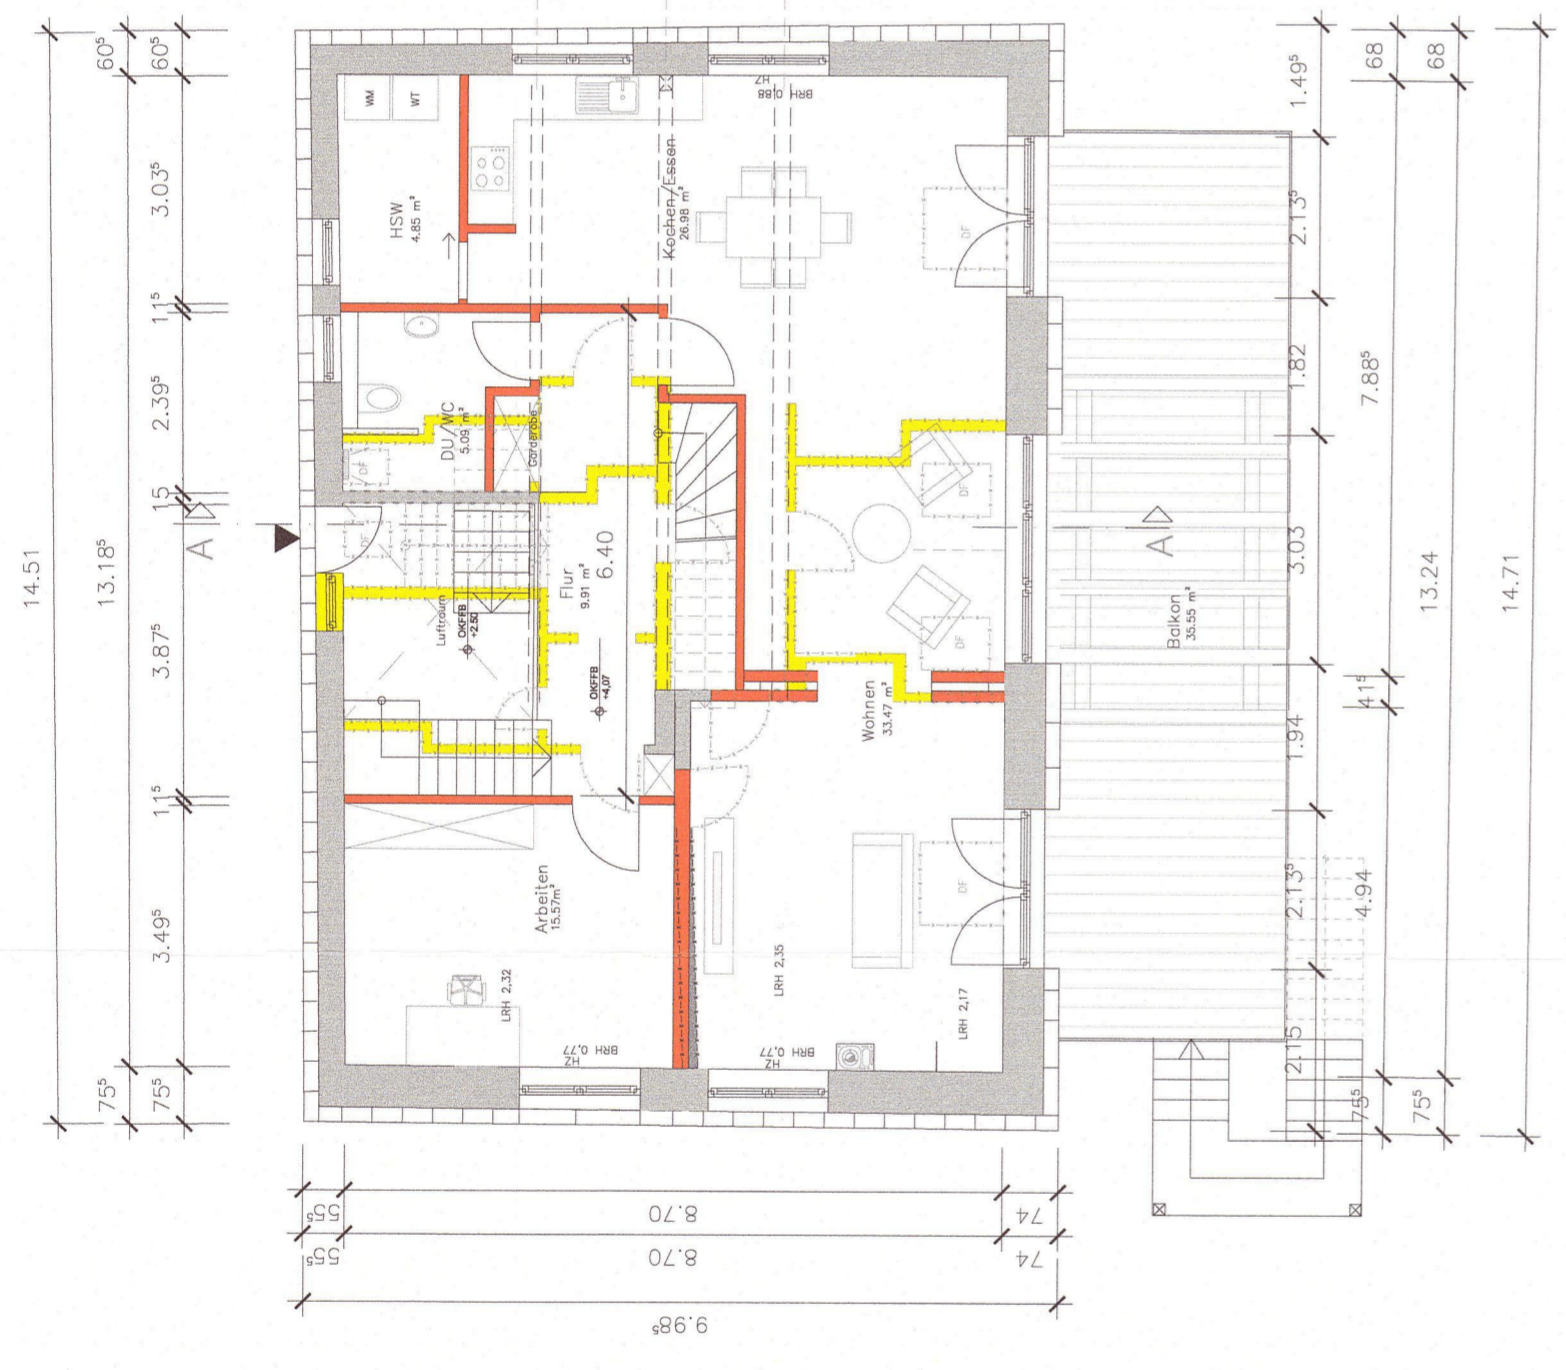


Obergeschoss

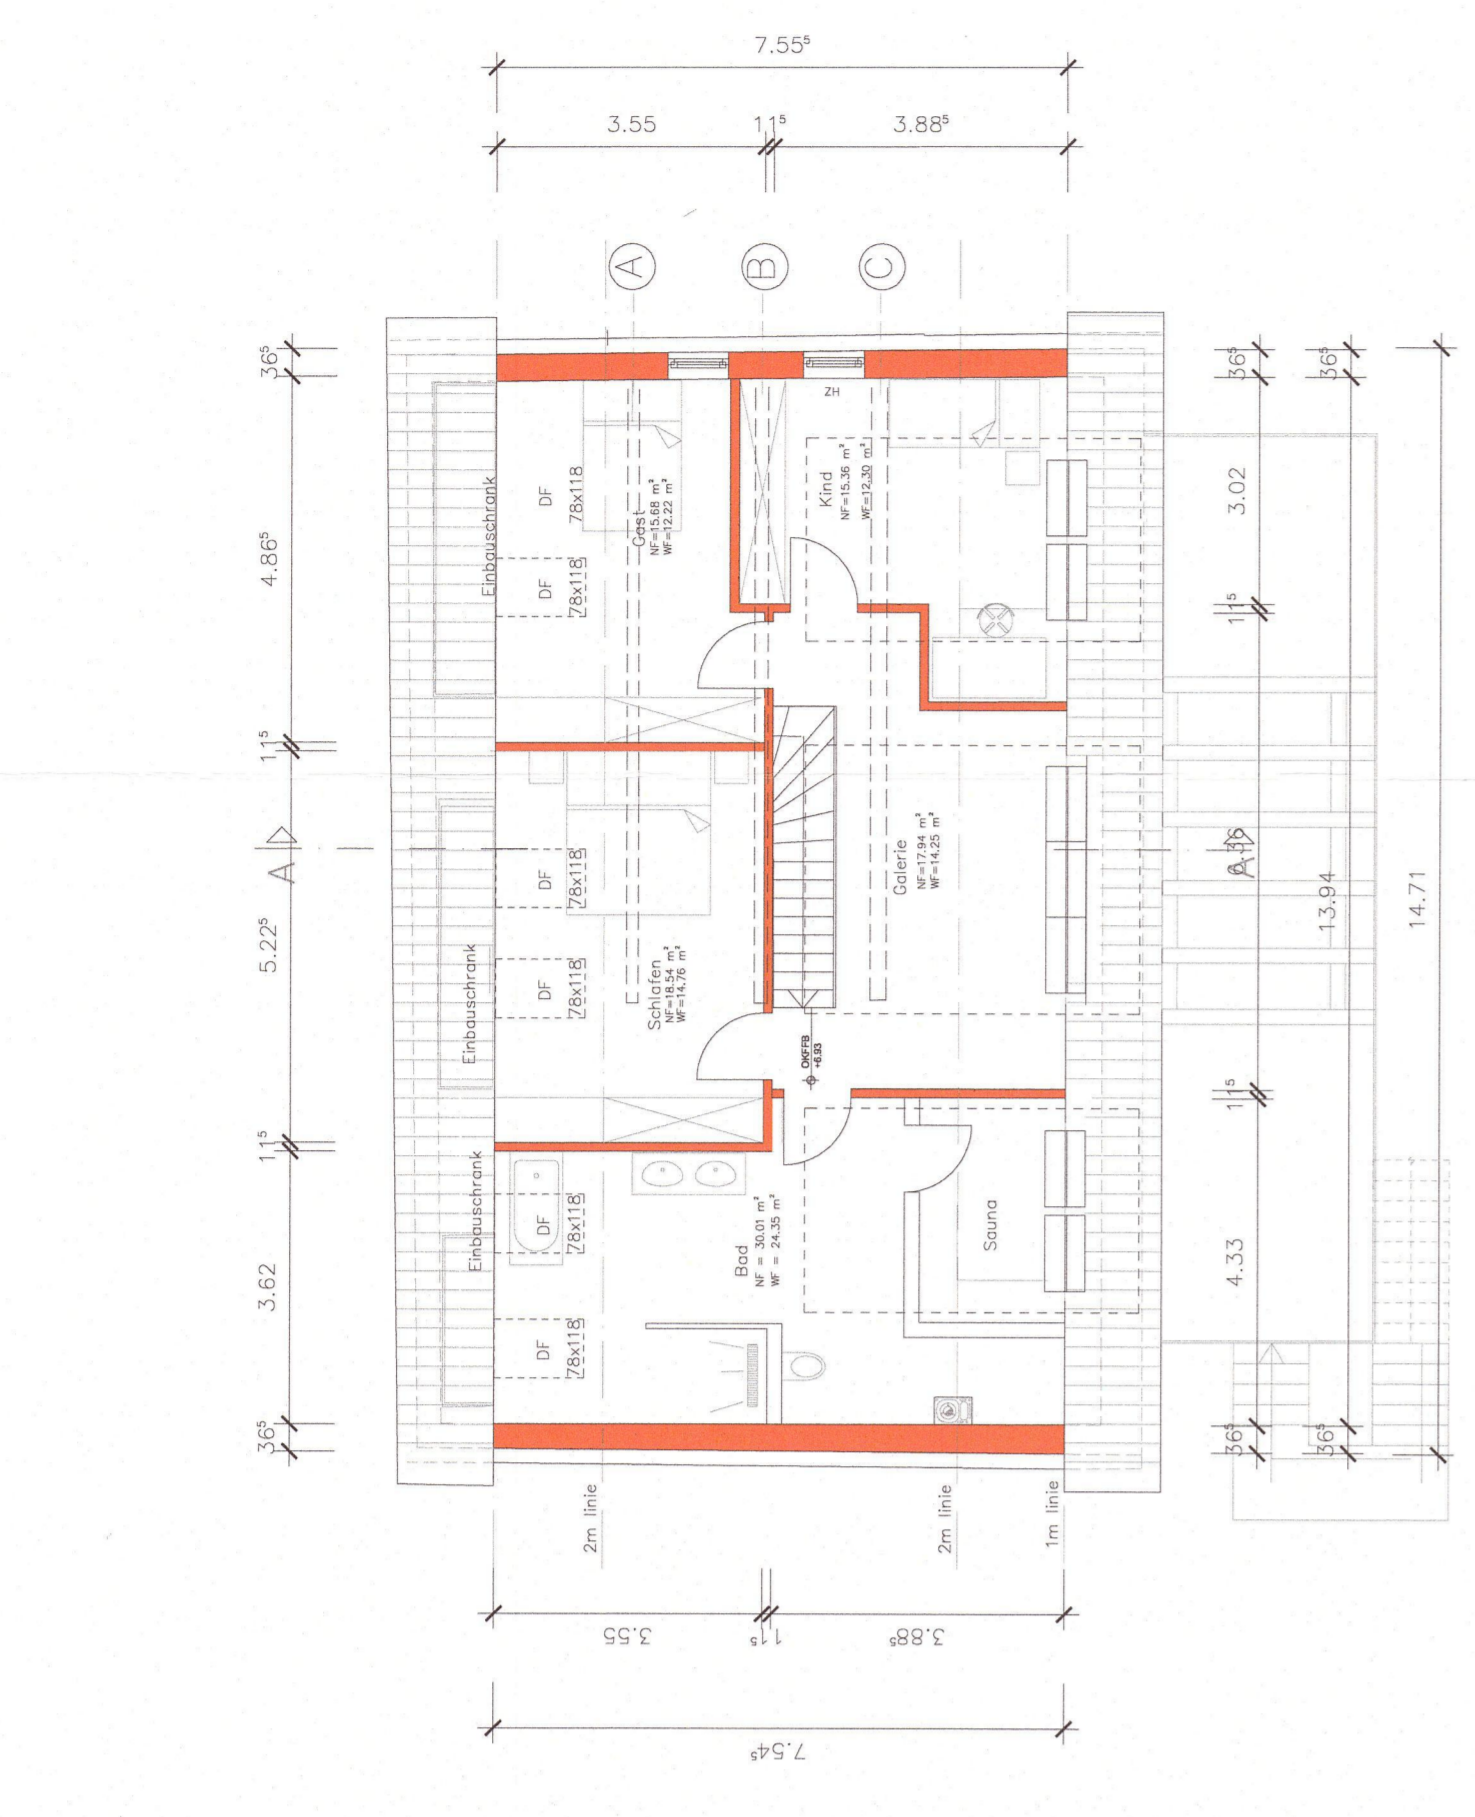


Dachgeschoss




Ansicht Nord-West

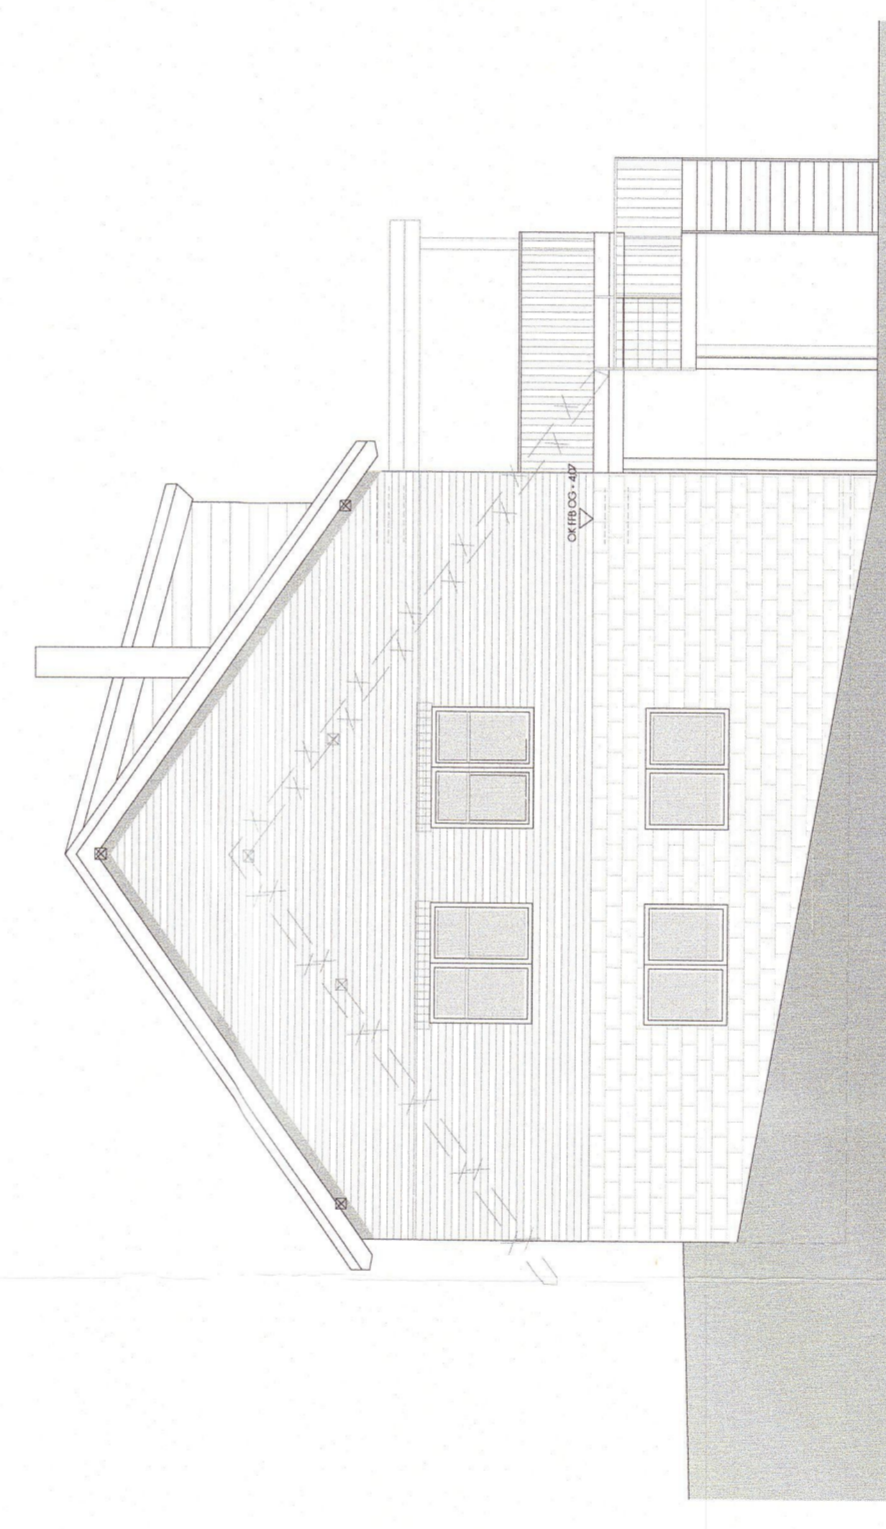


Ansicht Nord-Ost

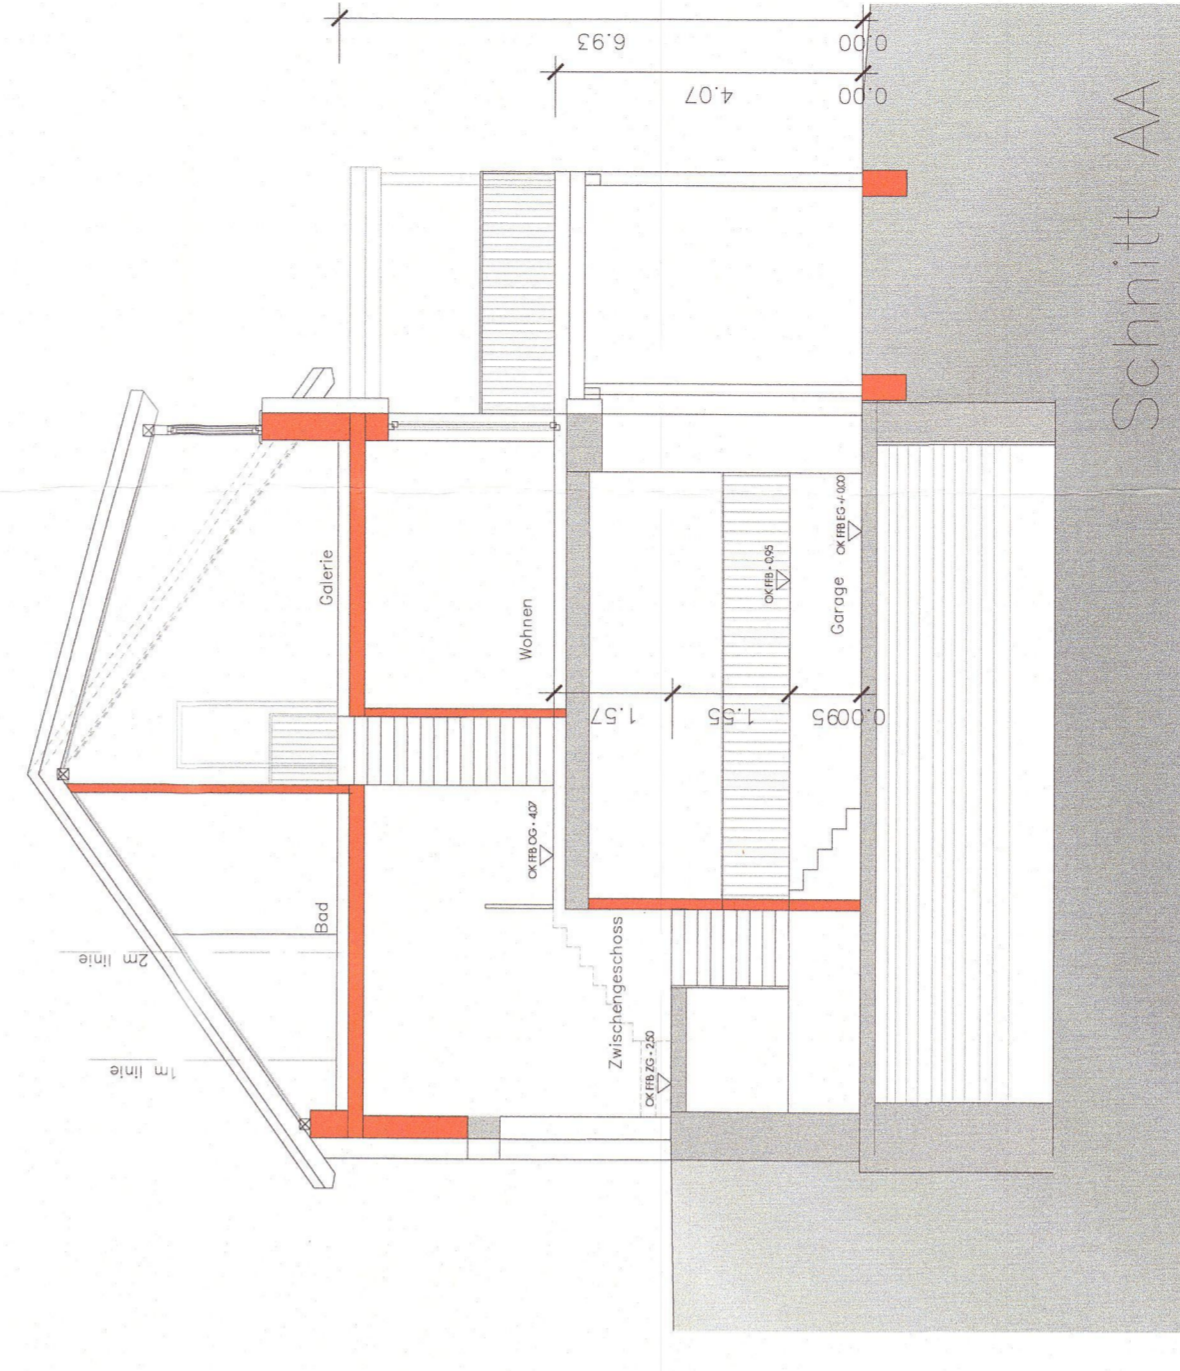

Schnitt AA


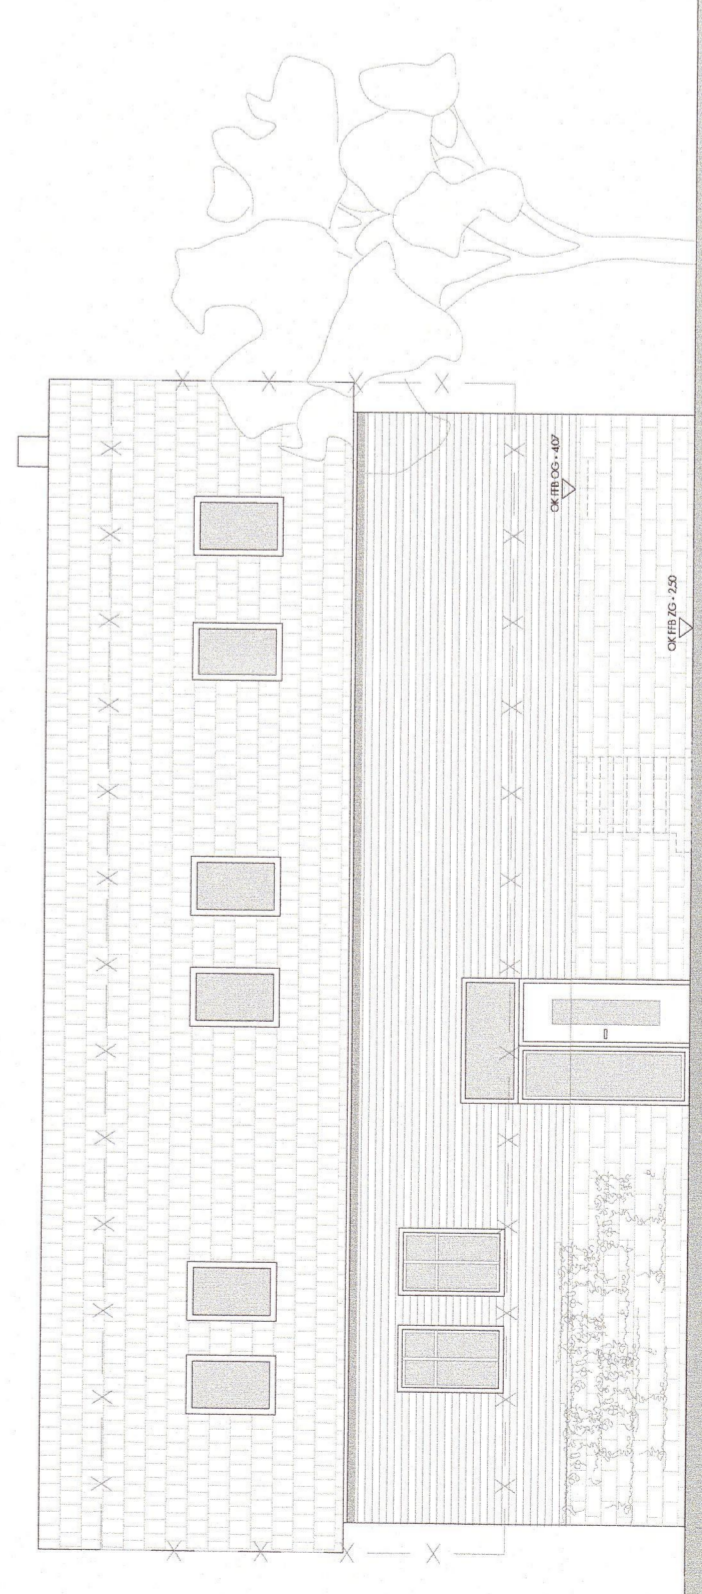


Ansicht Süd-Ost


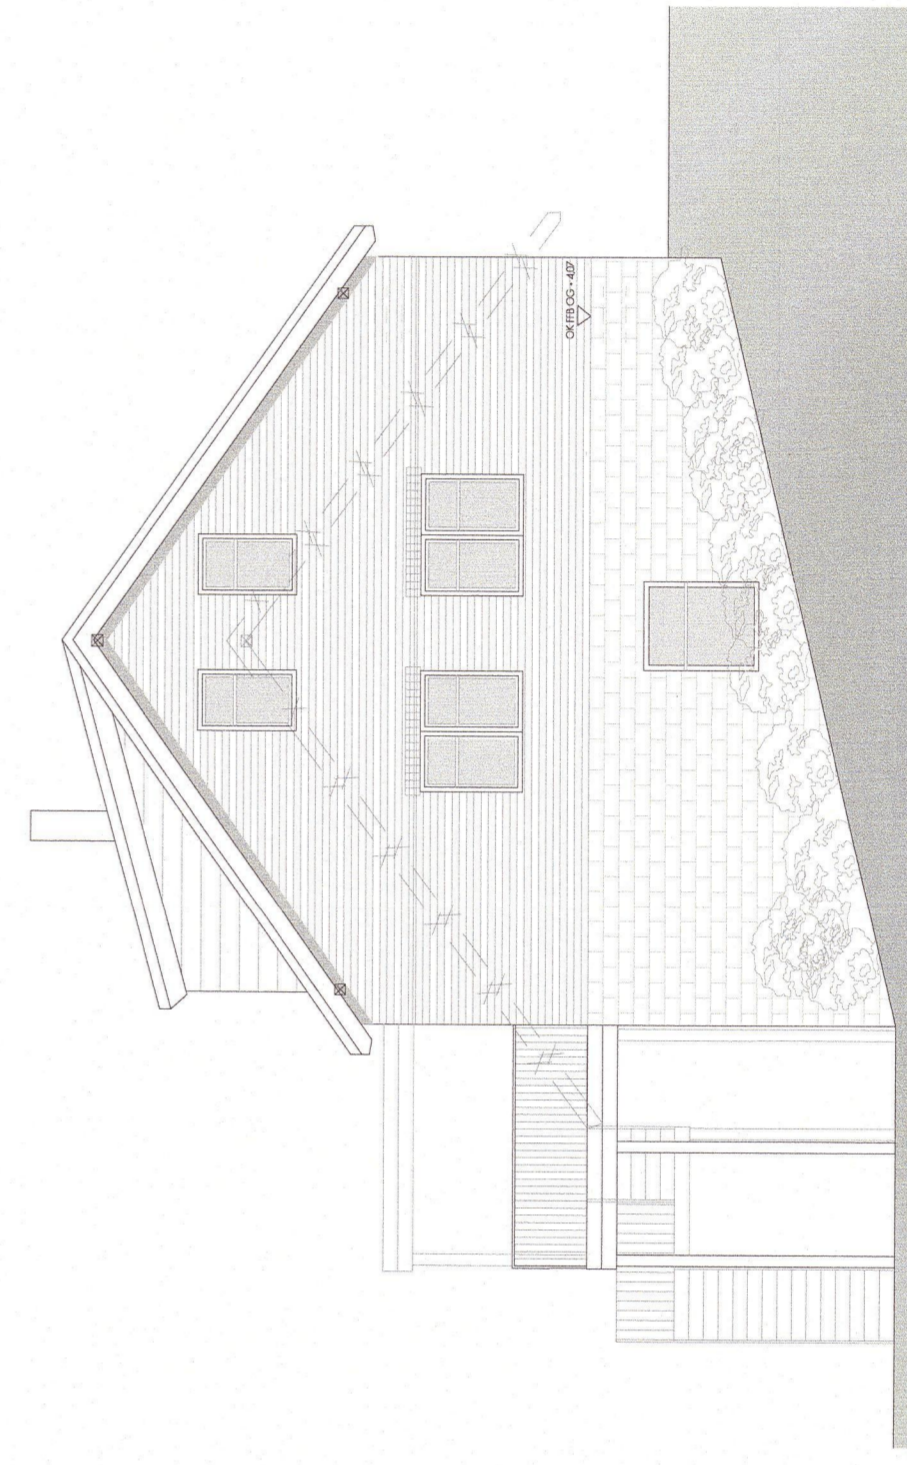


Ansicht Süd-West

SÄMTLICHE MAßE UND ABMESSUNGEN SIND EIGENVERANTWORTLICH AM BAU ZU PRÜFEN. ABWEICHUNGEN SIND UNVERZÜGLICH DER BAULEITUNG ZU MELDEN.


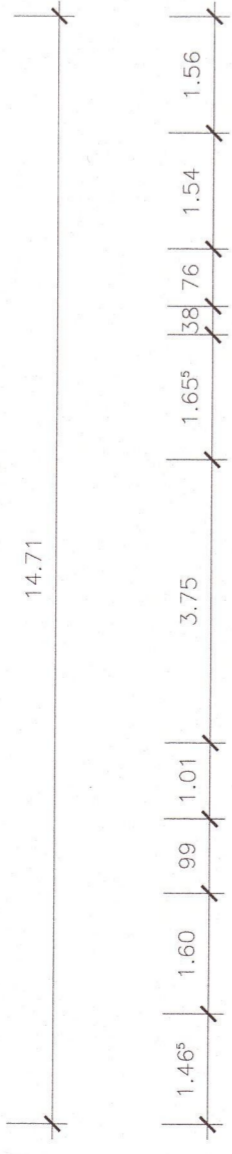
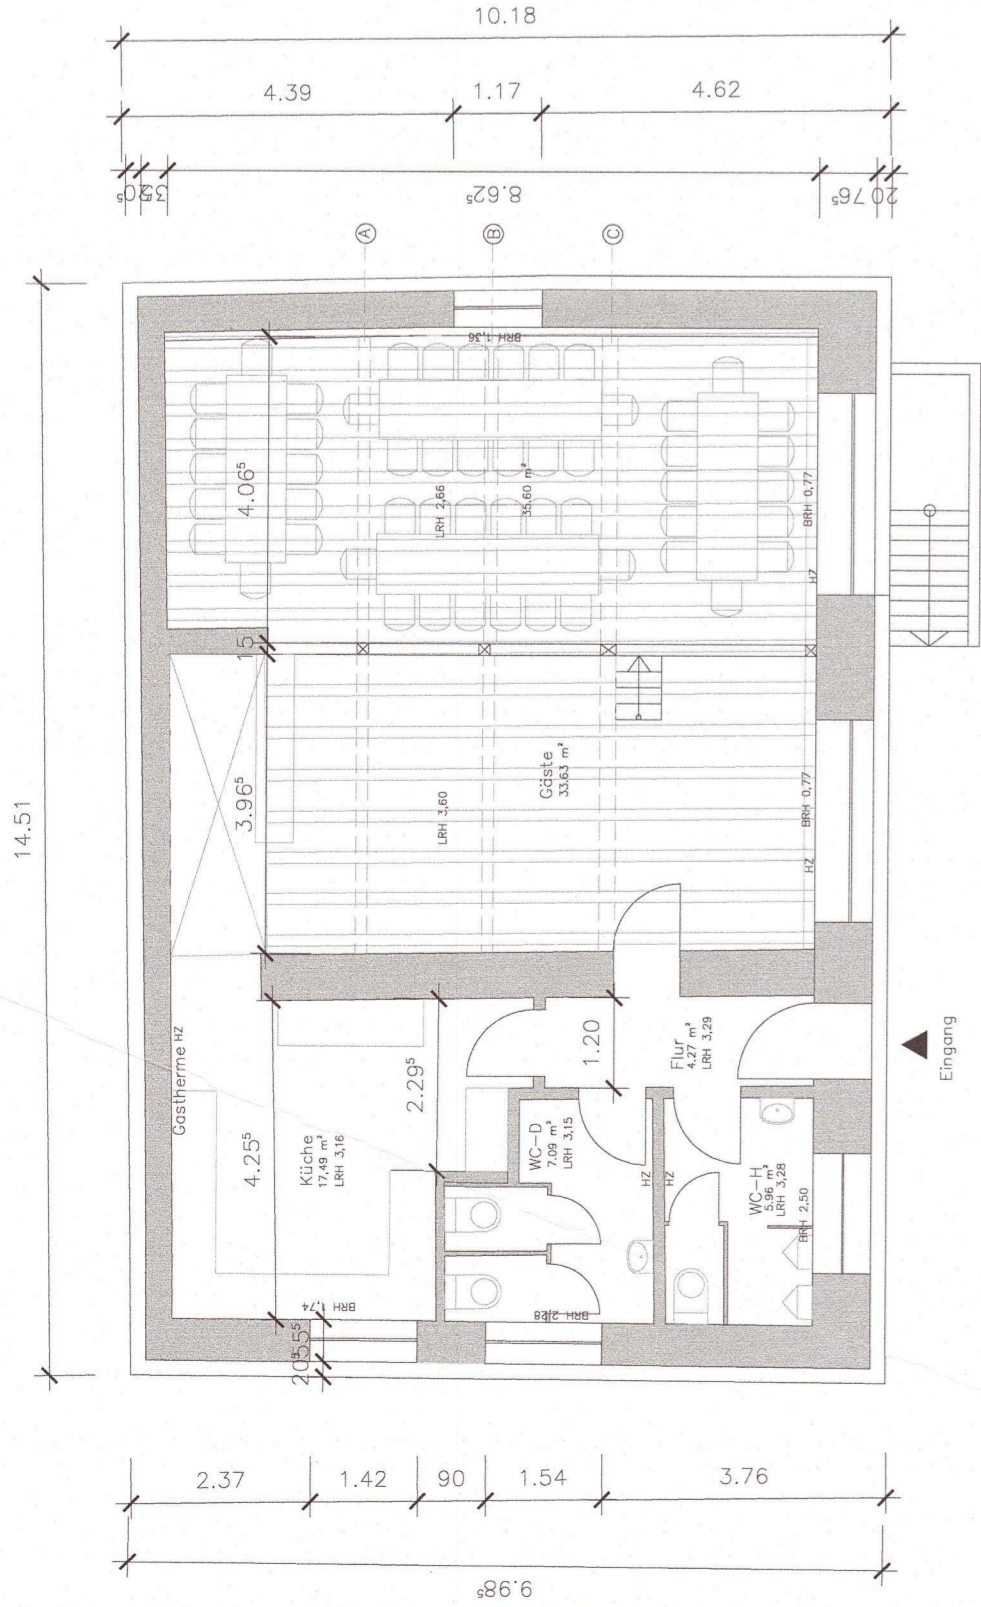


Erdgeschoss

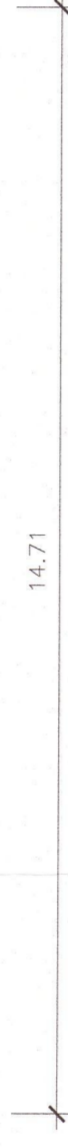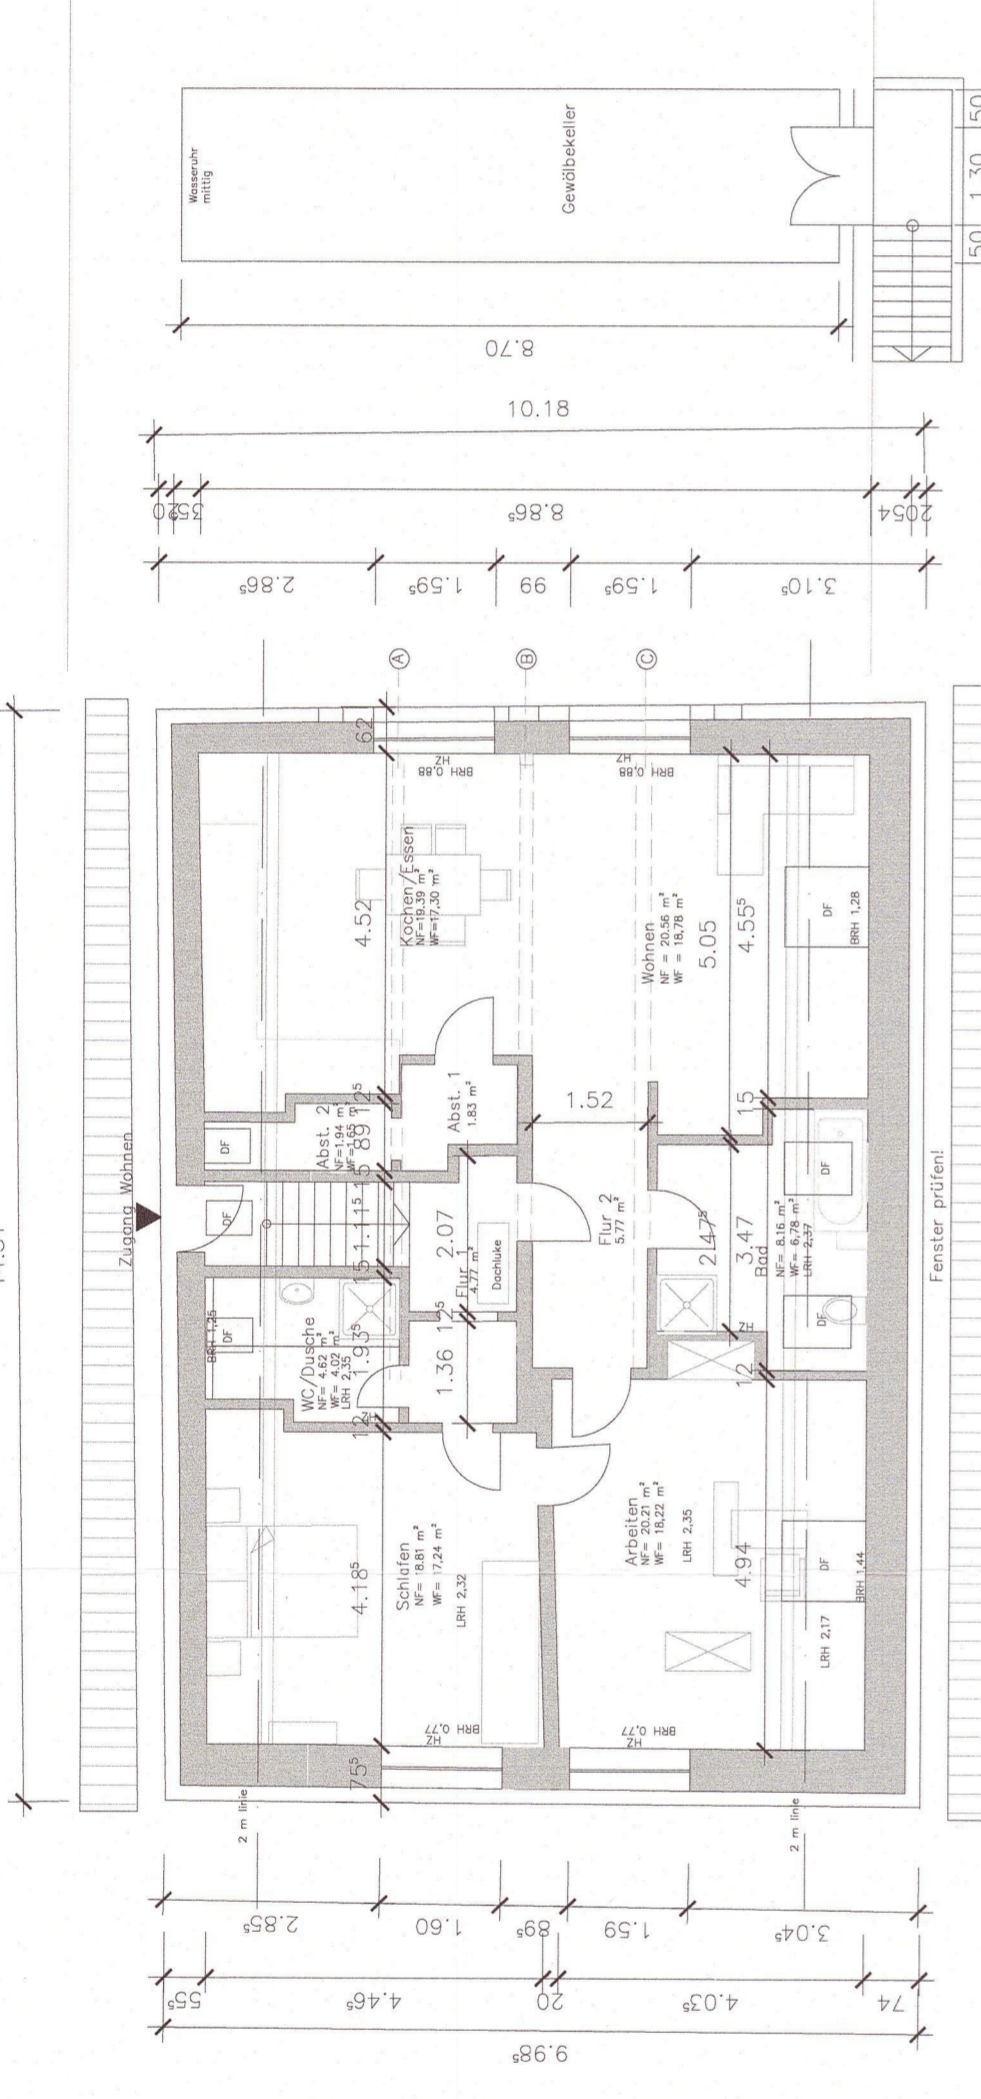


Obergeschoss


Kellergeschoss

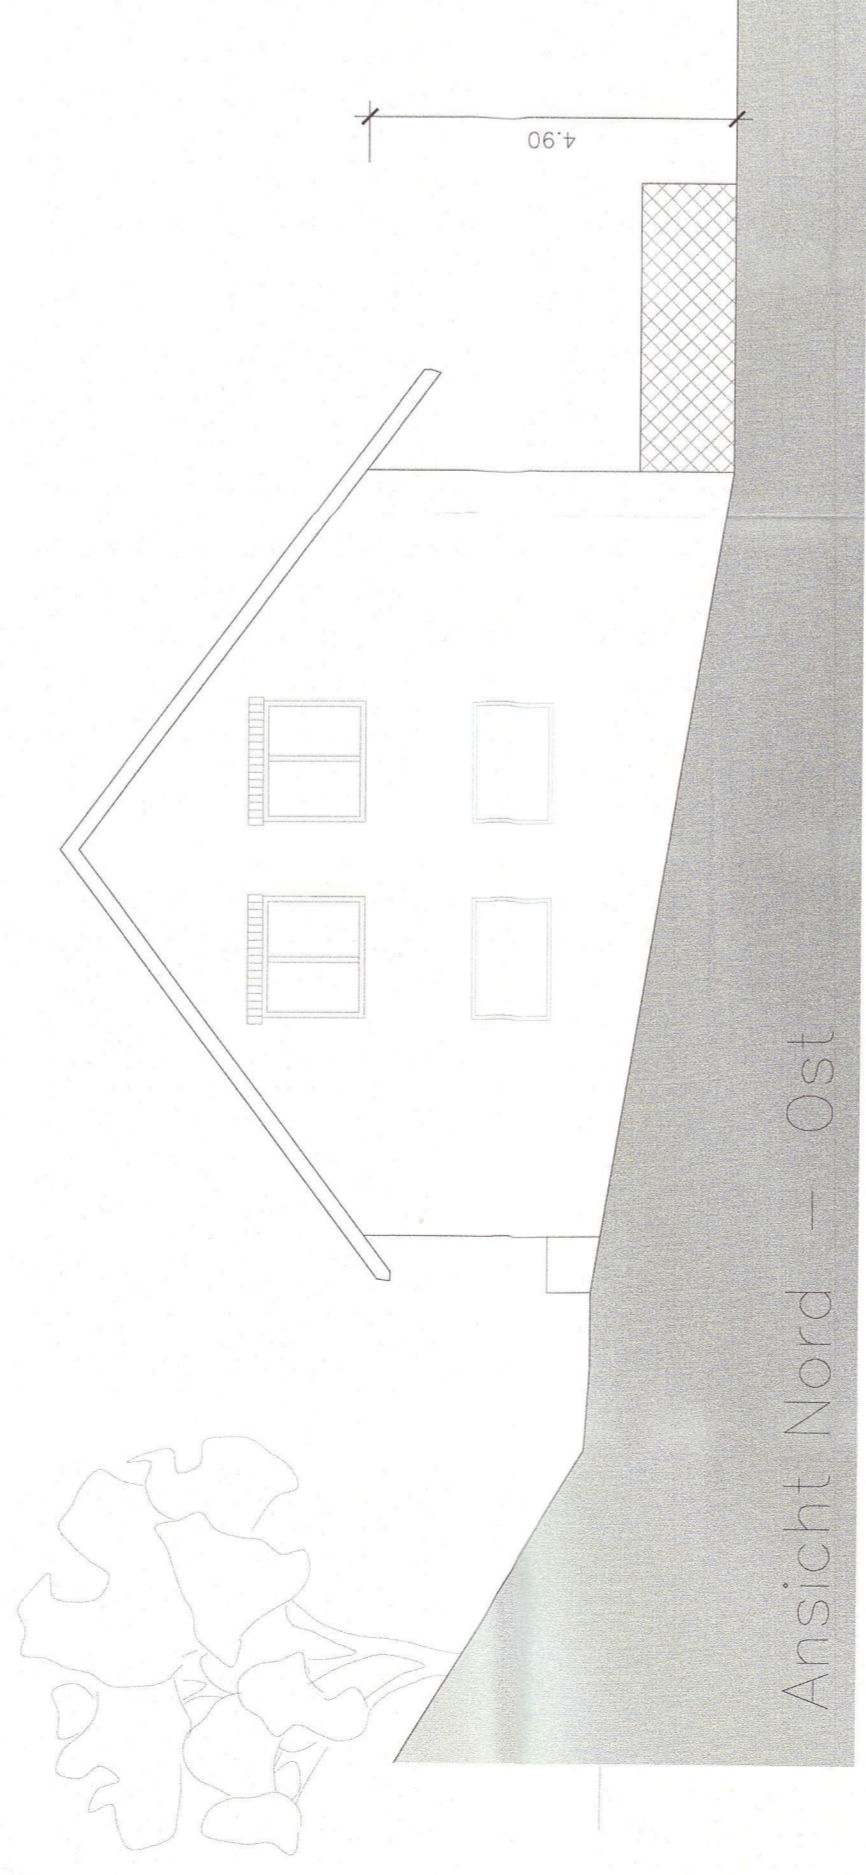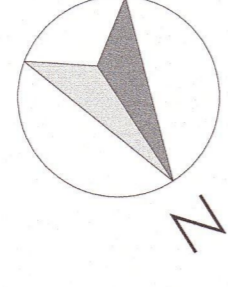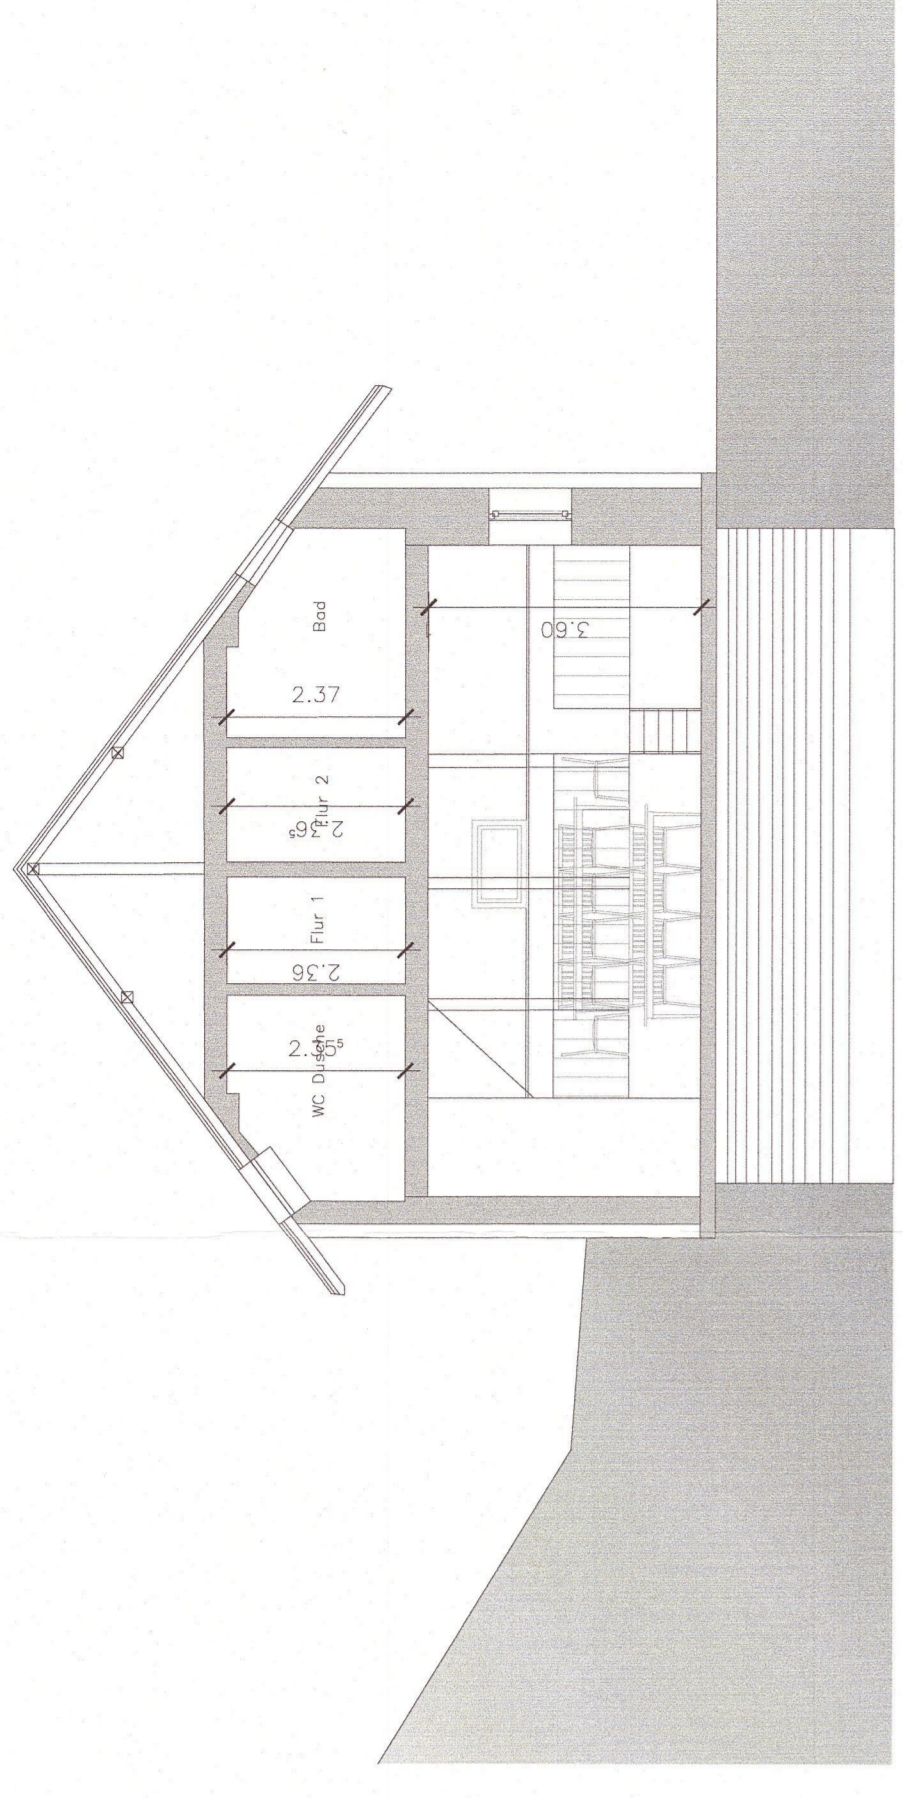


Ansicht Nord - Ost

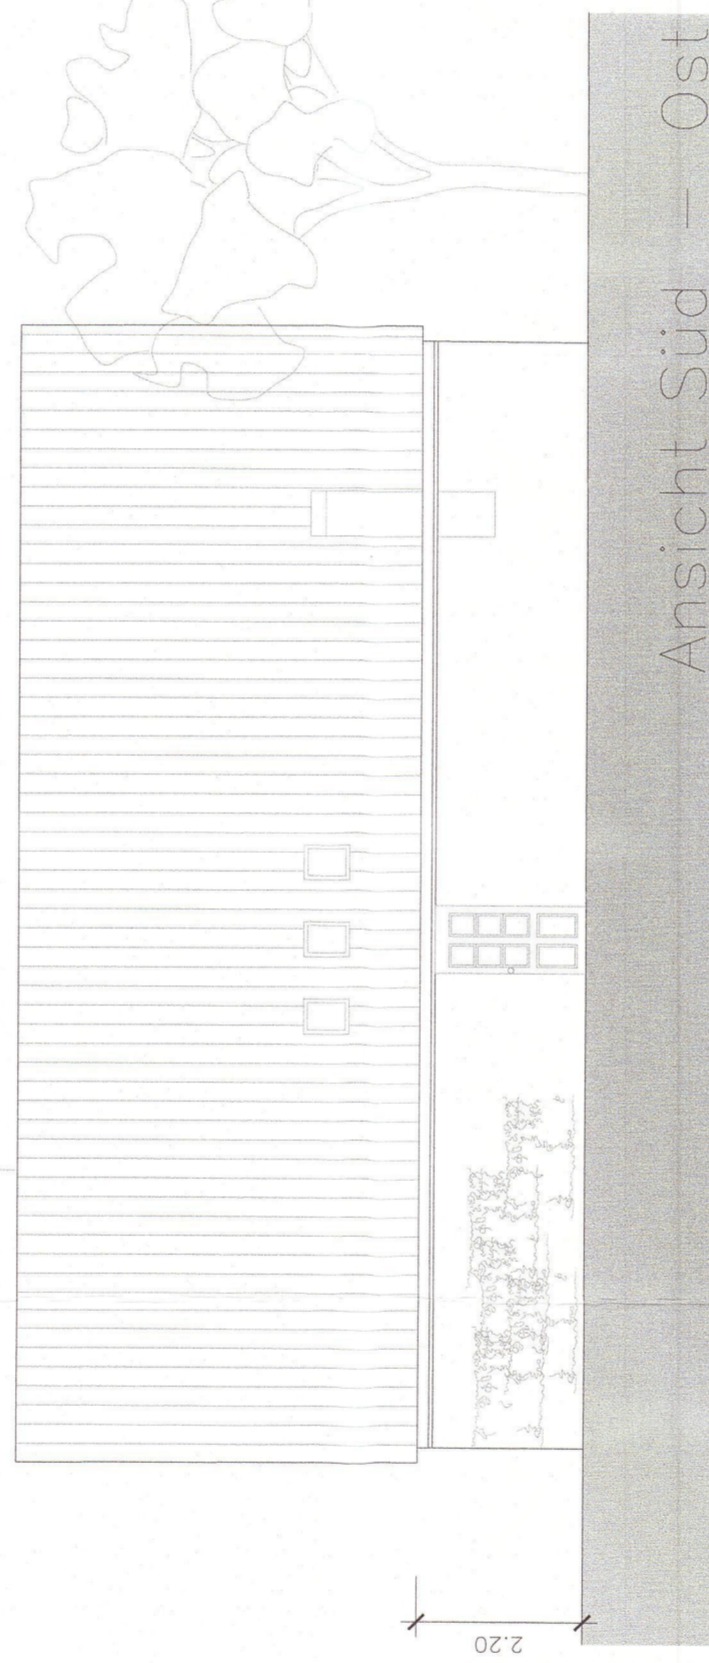

Ansicht Süd - Ost

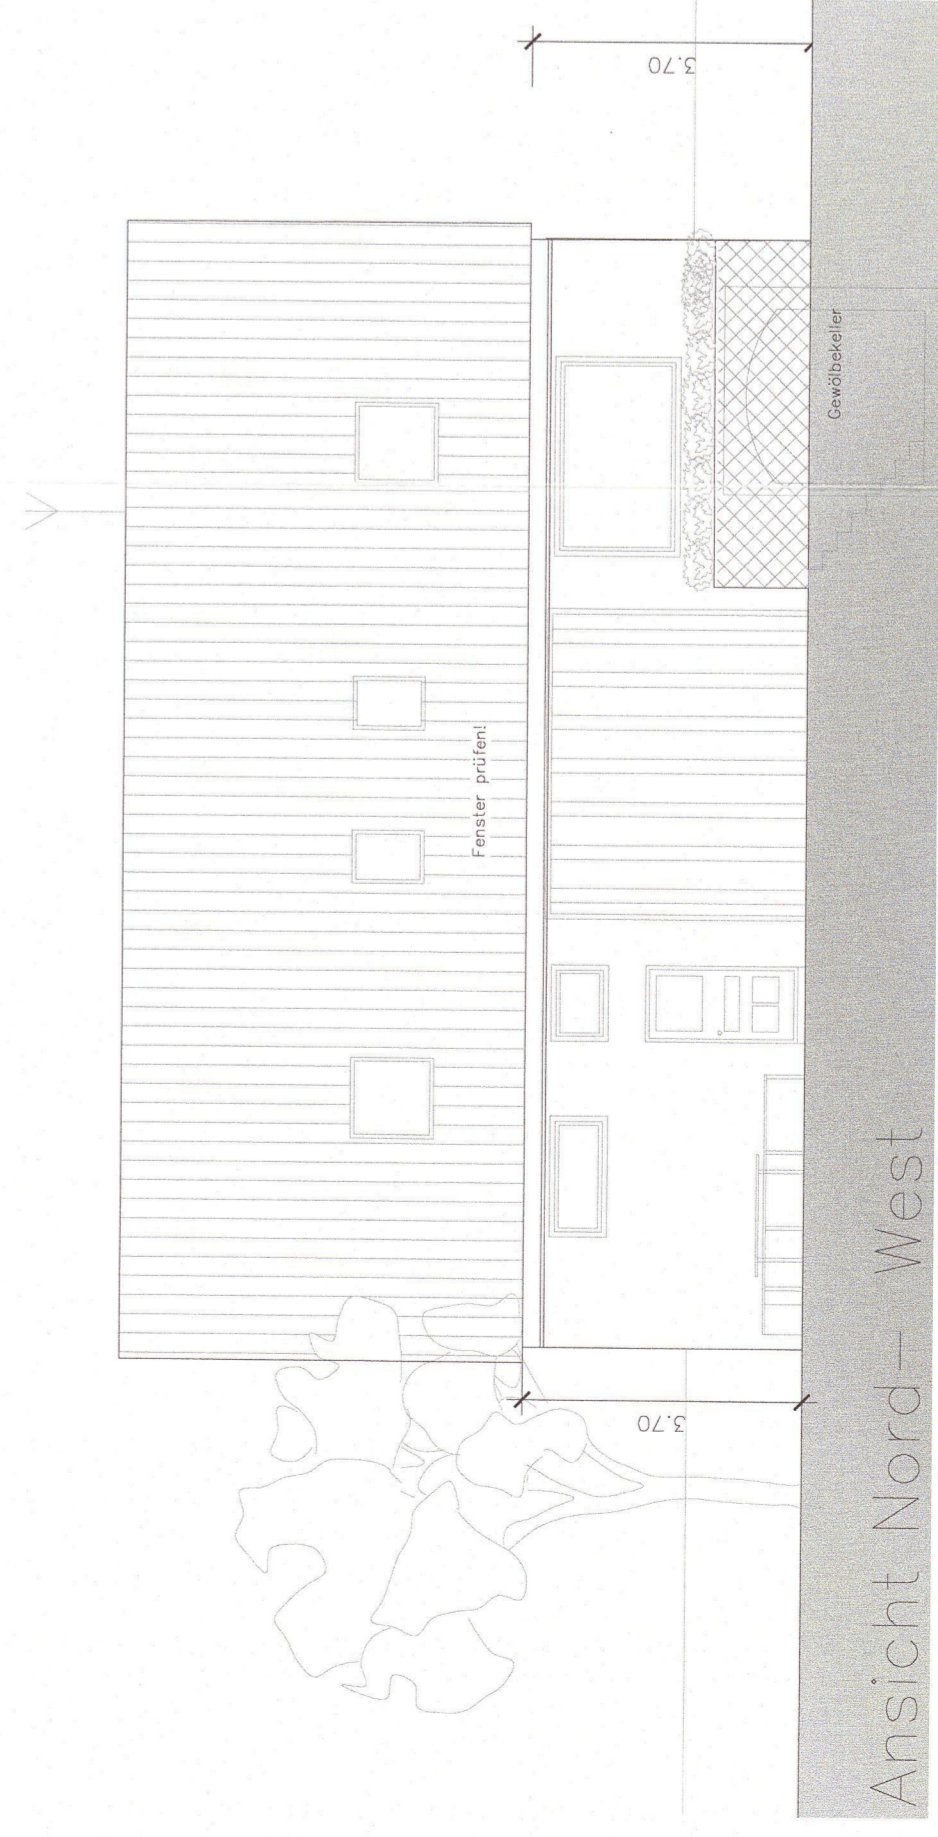

Ansicht Nord - West

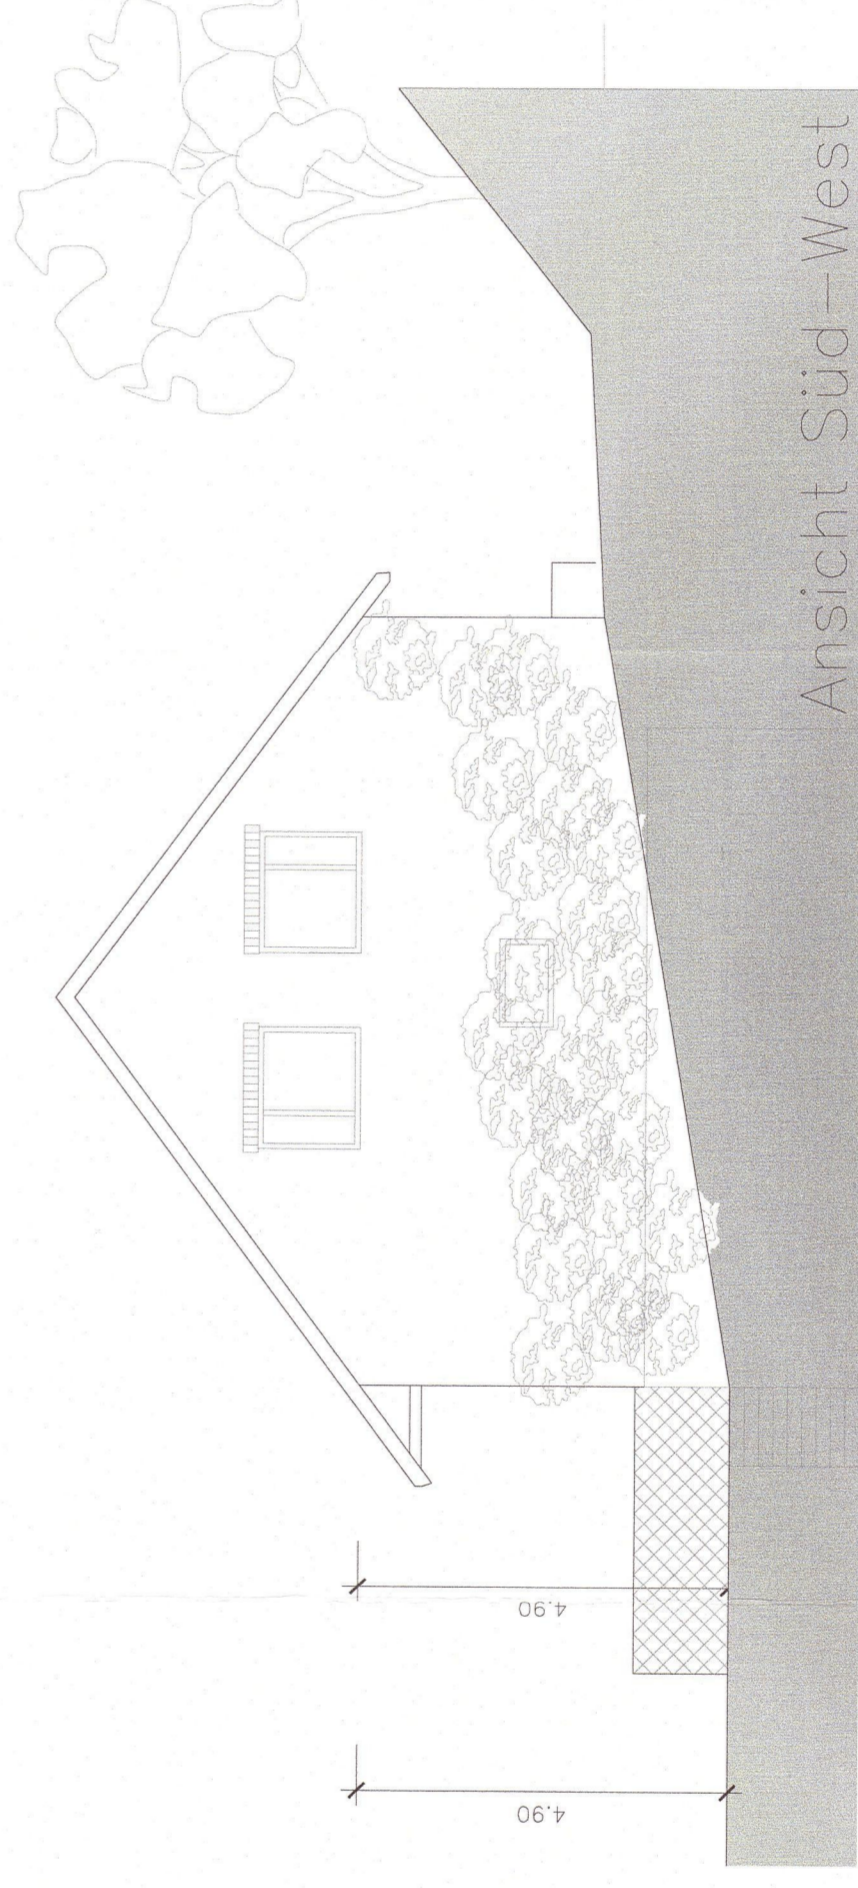

Ansicht Süd - West

SÄMTLICHE MAßE UND ABMESSUNGEN SIND EIGENVERANTWORTLICH AM BAU ZU PRÜFEN. ABWEICHUNGEN SIND UNVERZÜGLICH DER BAULEITUNG ZU MELDEN.