

Auszug aus den Geobasisinformationen

Liegenschaftskarte



Rheinland-Pfalz


VERMESSUNGS- UND
KATASTERAMT
RHEINHESSEN-NAHE

Hergestellt am 24.03.2021

Flurstück: 1662
Gemarkung: Odernheim (2050)


Gemeinde: Odernheim am Glan
Landkreis: Bad Kreuznach

Ostdeutsche Straße 28
55232 Alzey

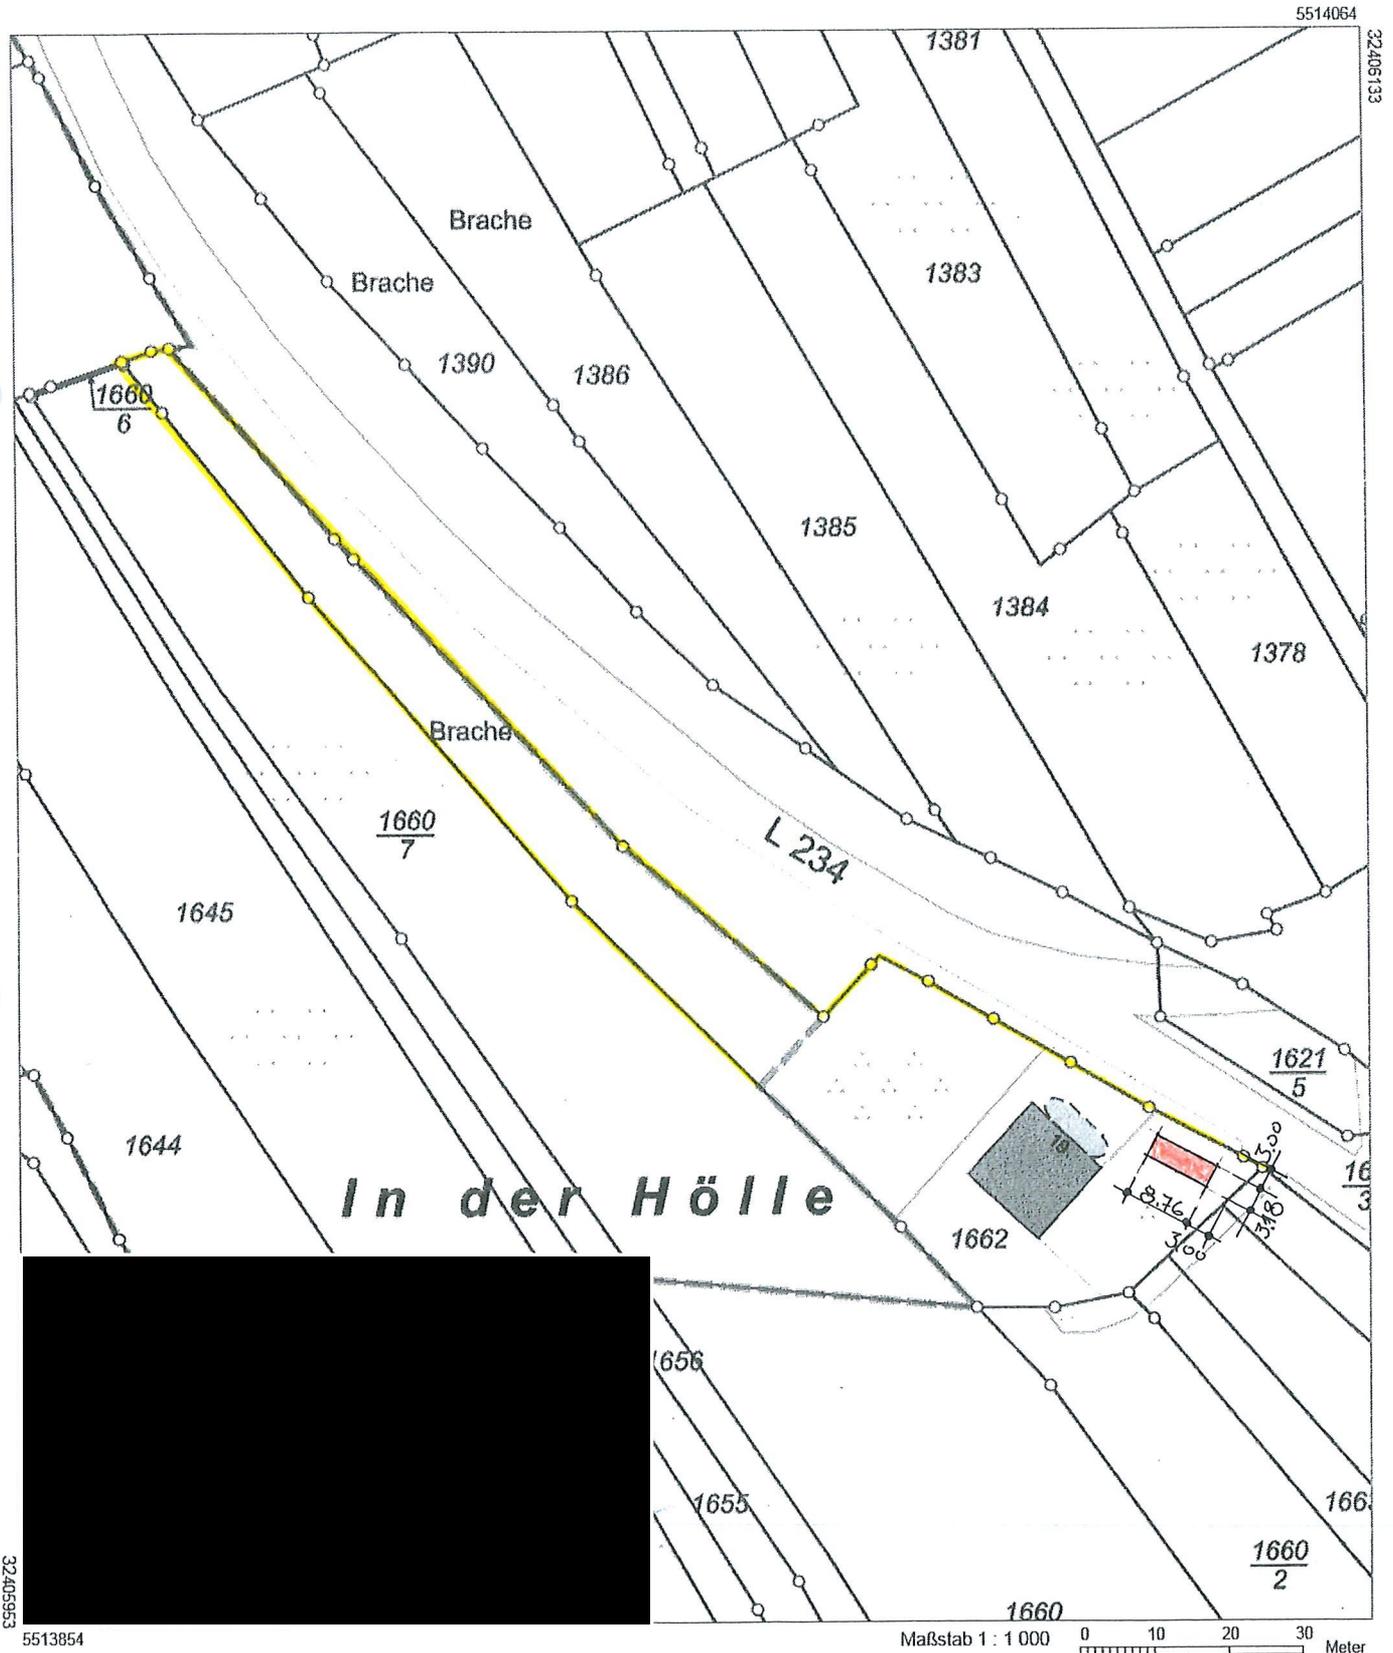


Vervielfältigungen für eigene Zwecke sind zugelassen. Eine unmittelbare oder mittelbare Vermessung, Umwandlung oder Veröffentlichung der Geobasisinformationen bedarf der Zustimmung der zuständigen Vermessungs- und Katasterbehörde (§ 12 Landesgesetz über das amtliche Vermessungswesen)


Hergestellt durch das Landesamt für Vermessung und Geobasisinformation Rheinland-Pfalz.

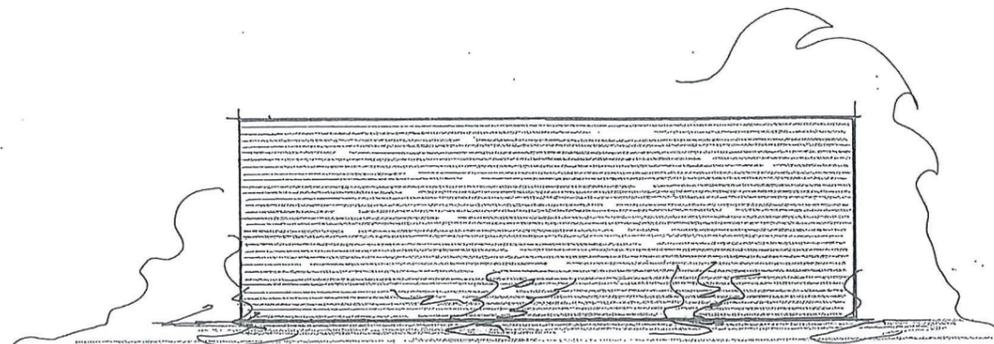

RÜCKANSICHT

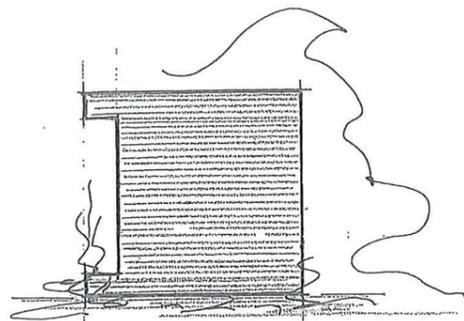


SEITENANSICHT

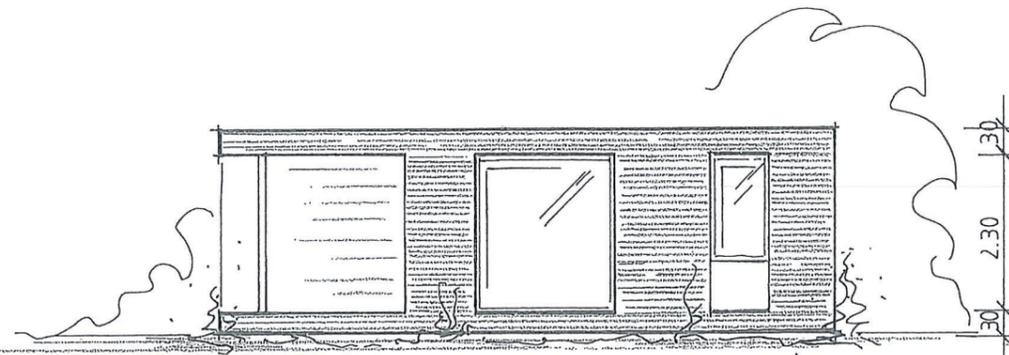

ANSICHT GARTENSEITE

1.30
2.30
2.90

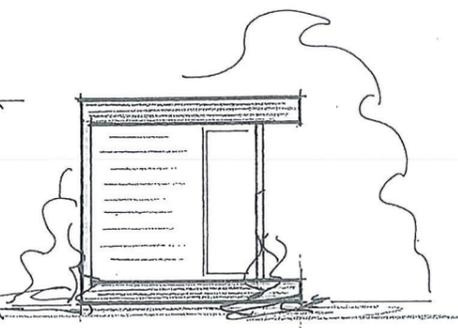



SEITENANSICHT

BLOCKBOHLEN NORD. FICHTE 90mm

FLACHDACH
MASSIVHOLZ 18mm NUT-FEDER
DACHBAHN ONDULINE KSK-M

FUSSBODEN
MASSIVHOLZ 28mm NUT-FEDER
HARTSCHAUM THERMO PLUS

STREIFENFUNDAMENTE AUF
FROSTSCHUTZ

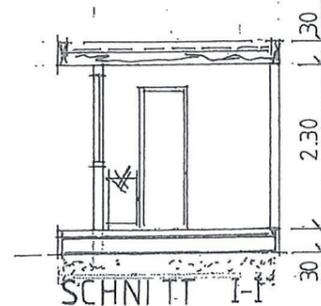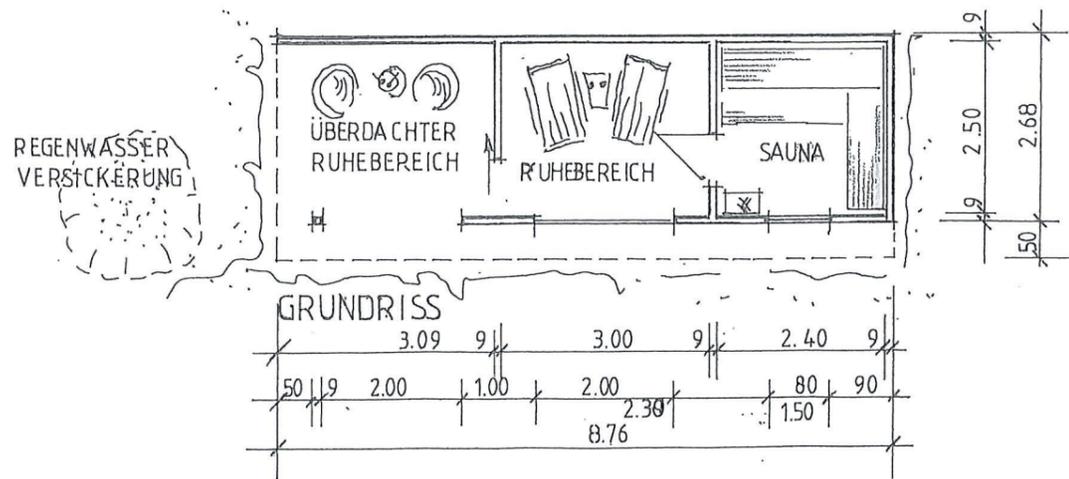

SCHNITT I-I

SAUNAOFEN 9KW
B T H 41/30/58




Bauantrag

BAUVORHABEN:

Errichtung eines Saunahauses
Staudenheimer Straße 19
55571 Odenheim

Diese Zeichnungen unterliegen dem Copyright des Architektenbüro Feber & Müller, Bad Sobernheim. Jede Weiterbearbeitung, Veröffentlichung, Verbreitung, Speicherung, Übermittlung, Sendung und Wieder- bzw. Weitergabe der Inhalte ist ohne schriftliche Genehmigung des Urhebers ausdrücklich untersagt.


MASSSTAB:	1:100	DATUM:	14.05.2021
PLAN-INHALT:	Grundriss	LEISTUNGSWEISE:	Planung
		PLAN-NR.:	01

 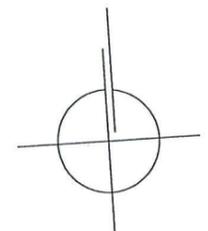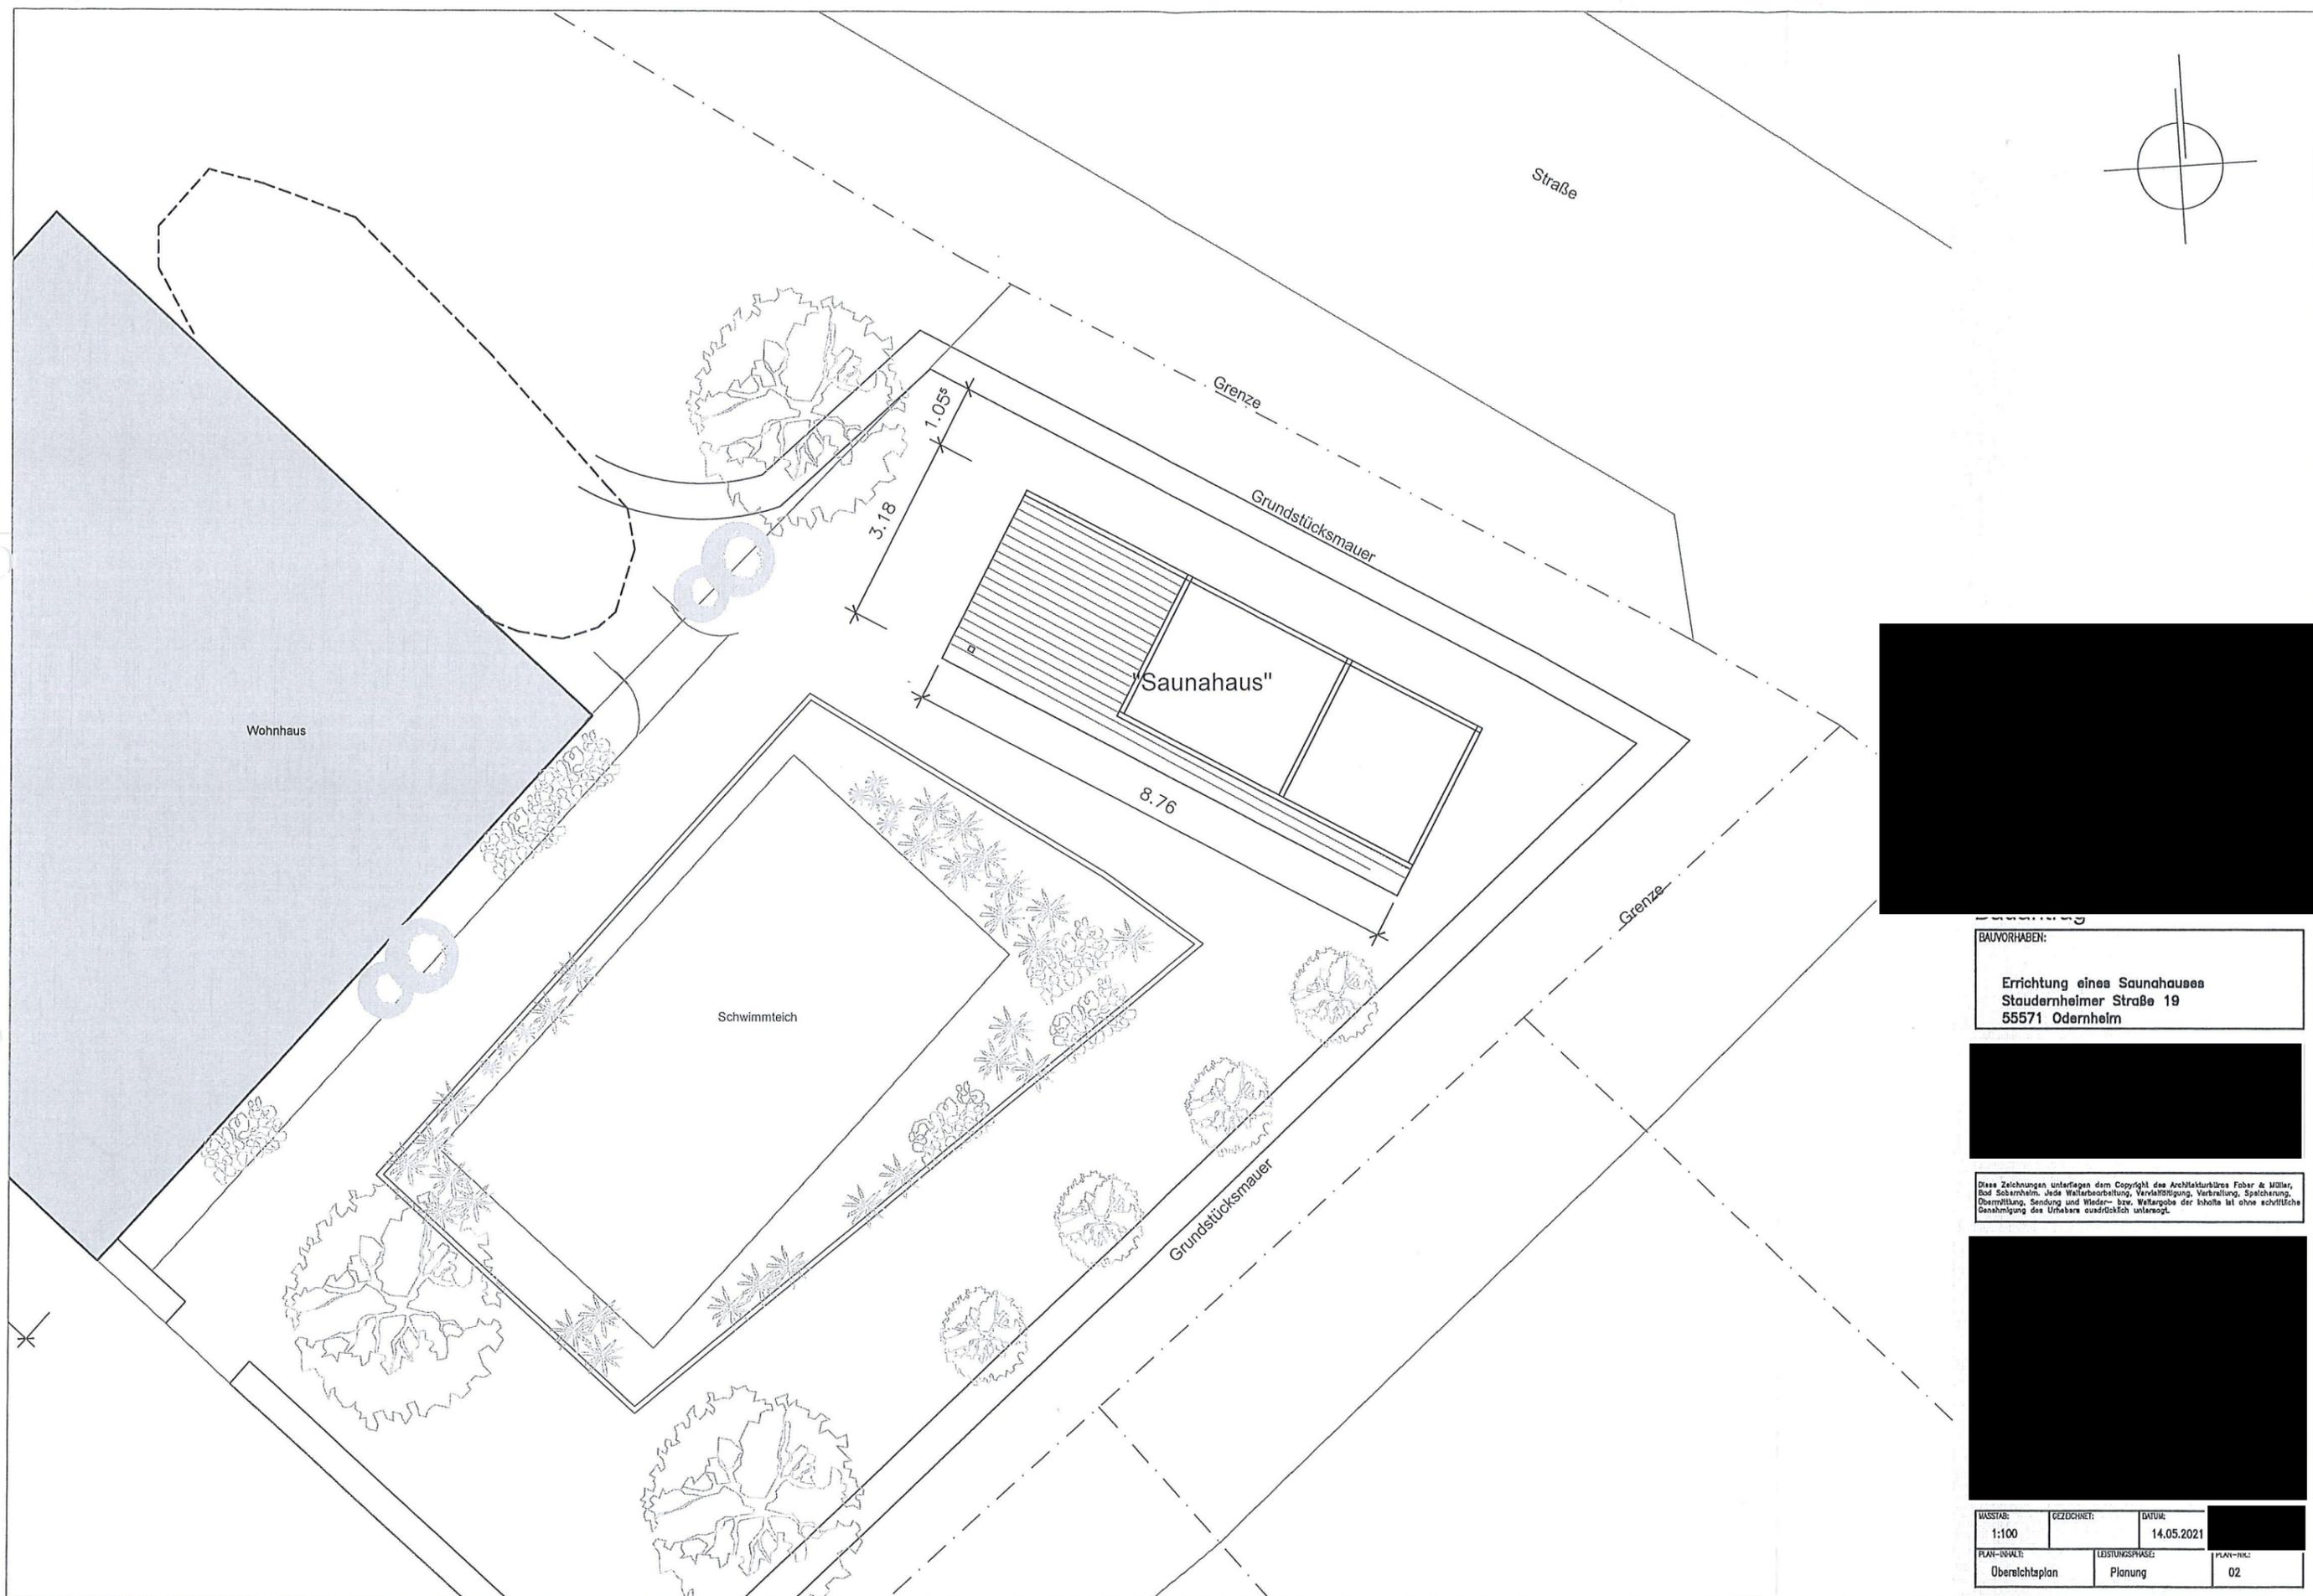

BAUVORHABEN:
 Errichtung eines Saunahauses
 Stauderheimer Straße 19
 55571 Odernhelm



Diese Zeichnungen unterliegen dem Copyright des Architekturbüros Feber & Müller, Prof. Sebastian Müller. Jede Weiterverbreitung, Vervielfältigung, Verbreitung, Speicherung, Übermittlung, Sendung und Wieder- bzw. Weitergabe der Inhalte ist ohne schriftliche Genehmigung des Urhebers ausdrücklich untersagt.

 

MASSTAB: 1:100	GEZEICHNET: 14.05.2021	DATEI: 02
PLAN-INHALT: Übersichtplan	LEISTUNGSPHASE: Planung	PLAN-NR.: 02