


# Schnitt A-A Dachgeschoss

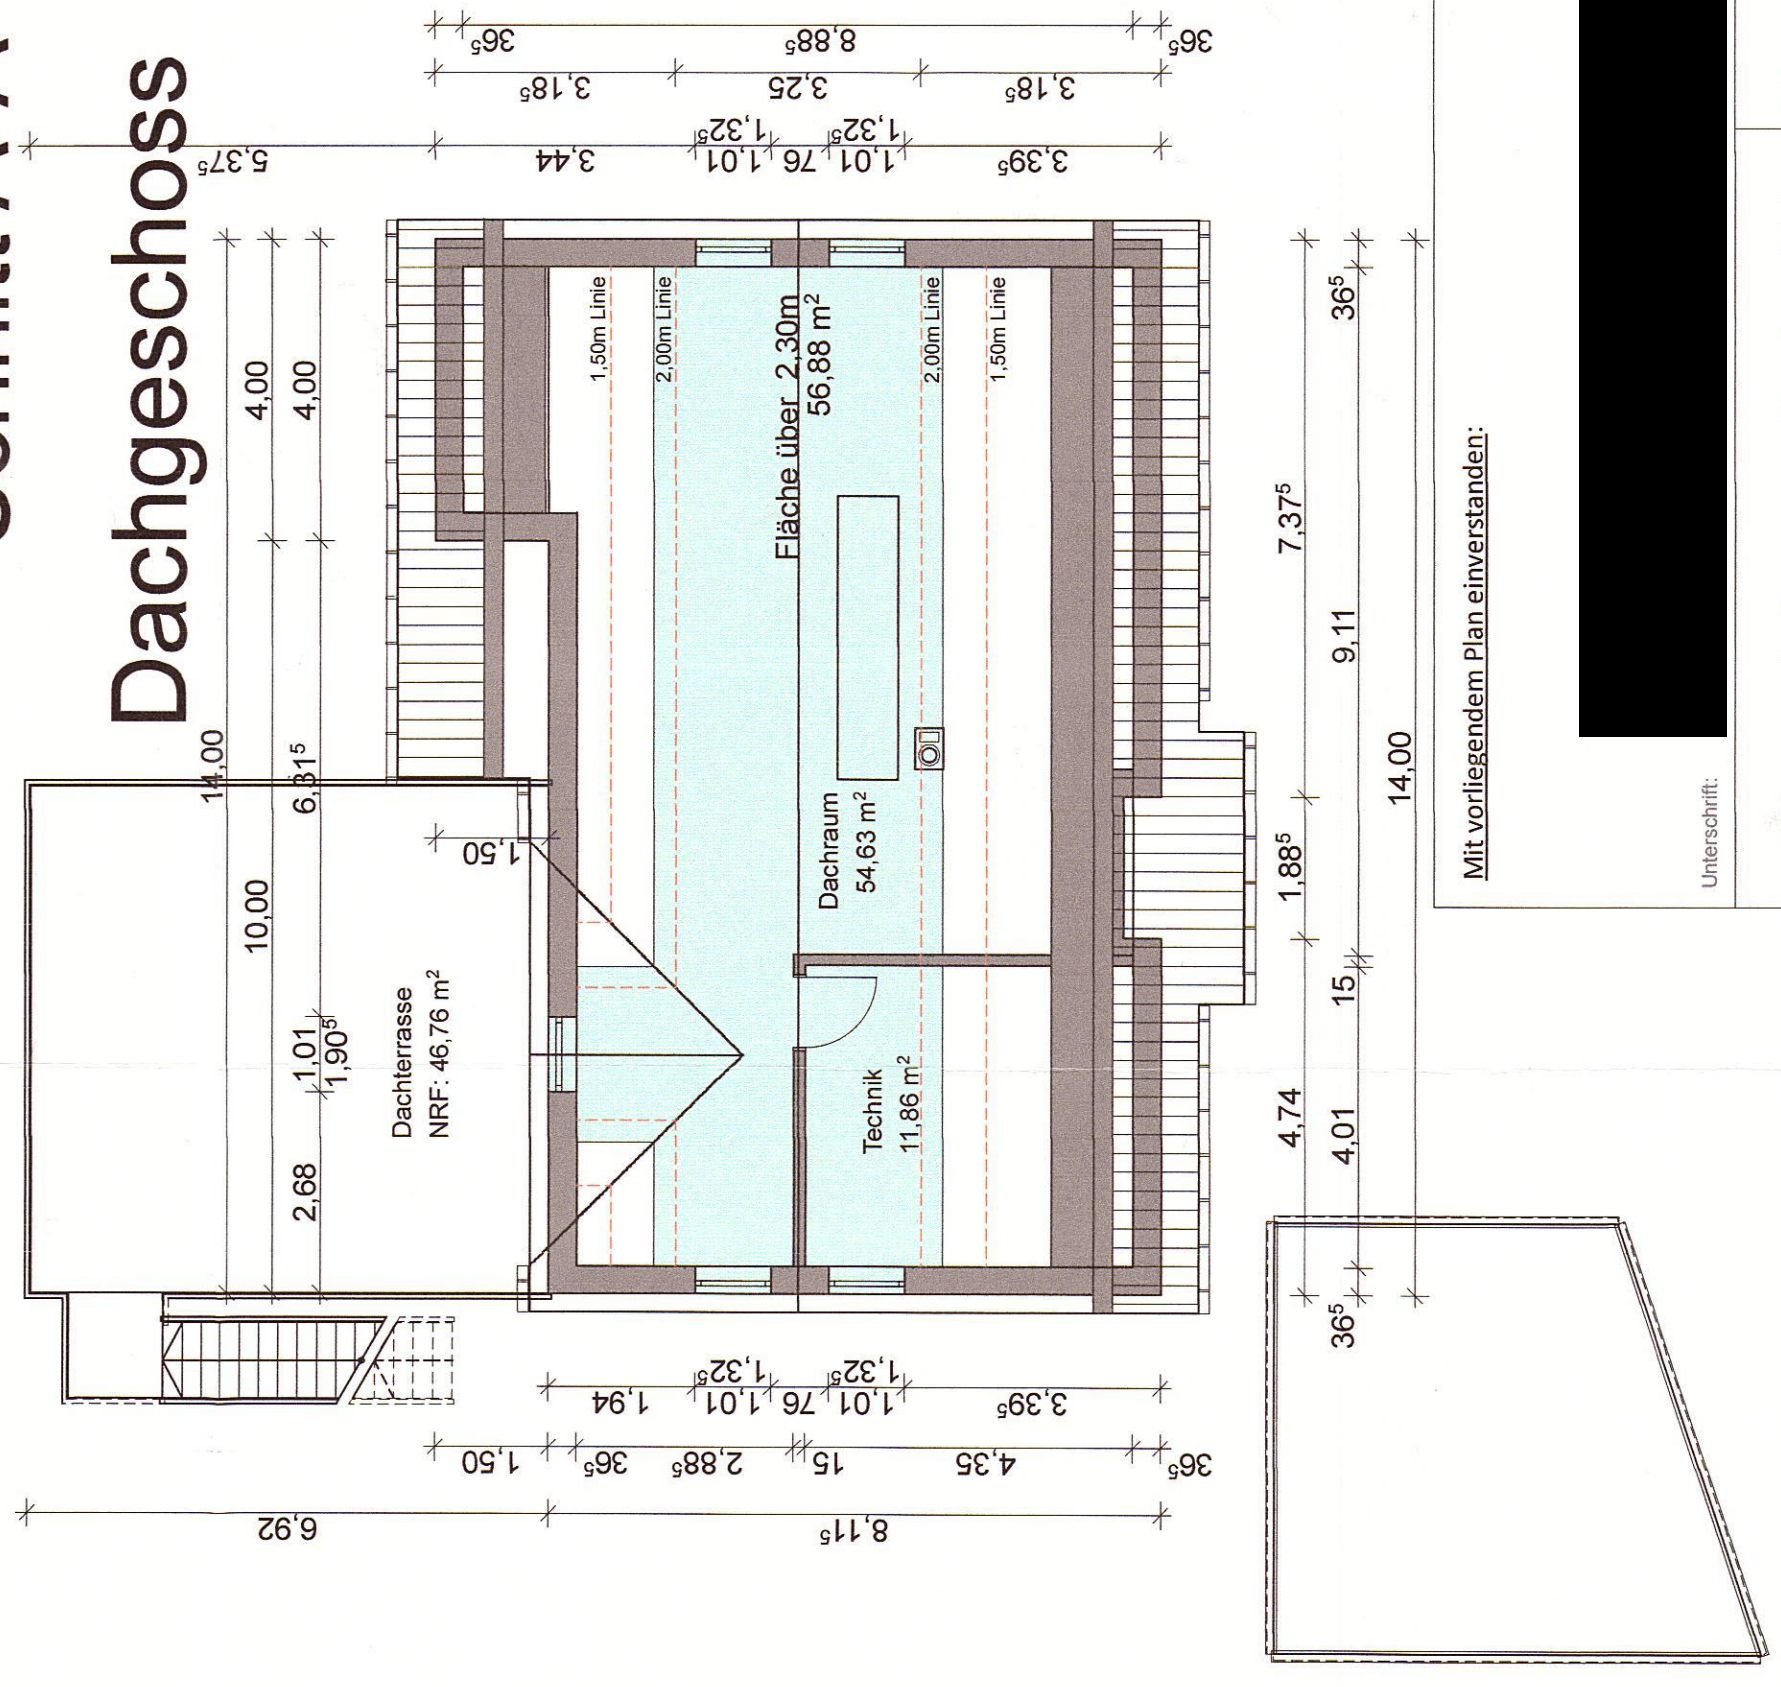


Mit vorliegendem Plan einverstanden:

Unterschrift:

## Grundrisse, Schnitt Bauvoranfrage

BAUVORHABEN:  
Neubau EFH Odernheim  
Pauline-Mohr-Straße 3  
55571 Odernheim am Glan

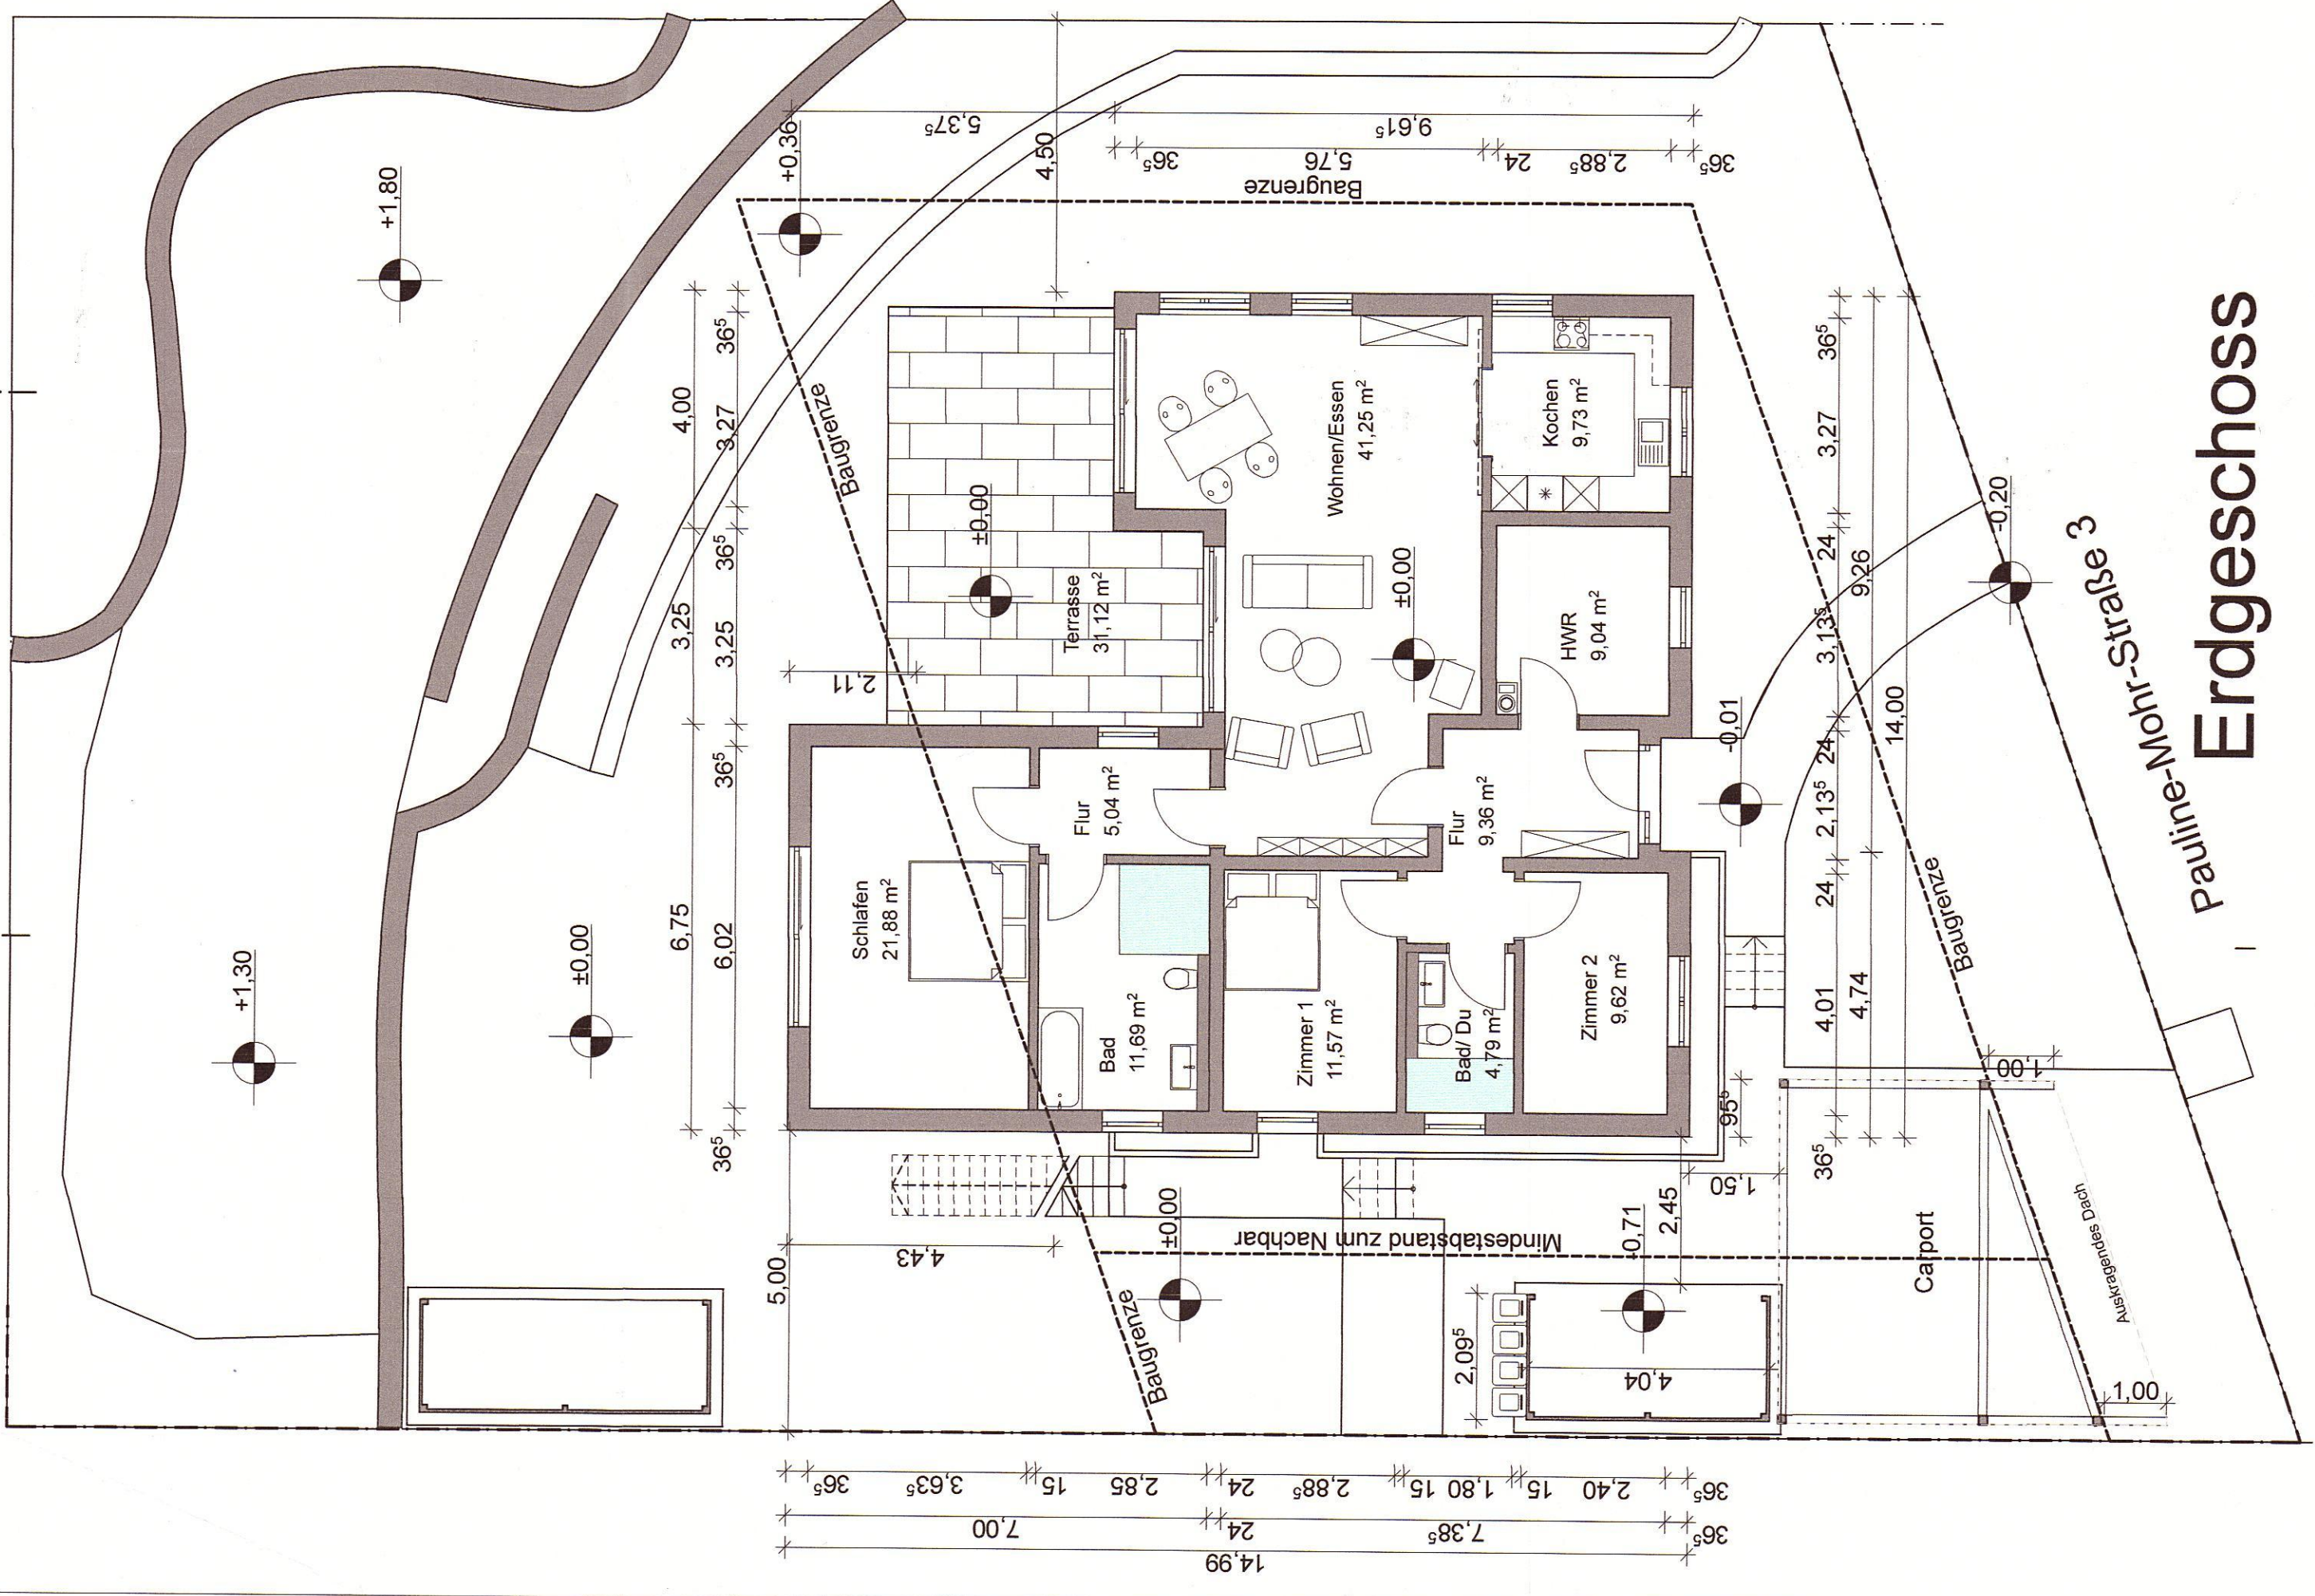

# Erdgeschoss

Pauline-Mohr-Straße 3

