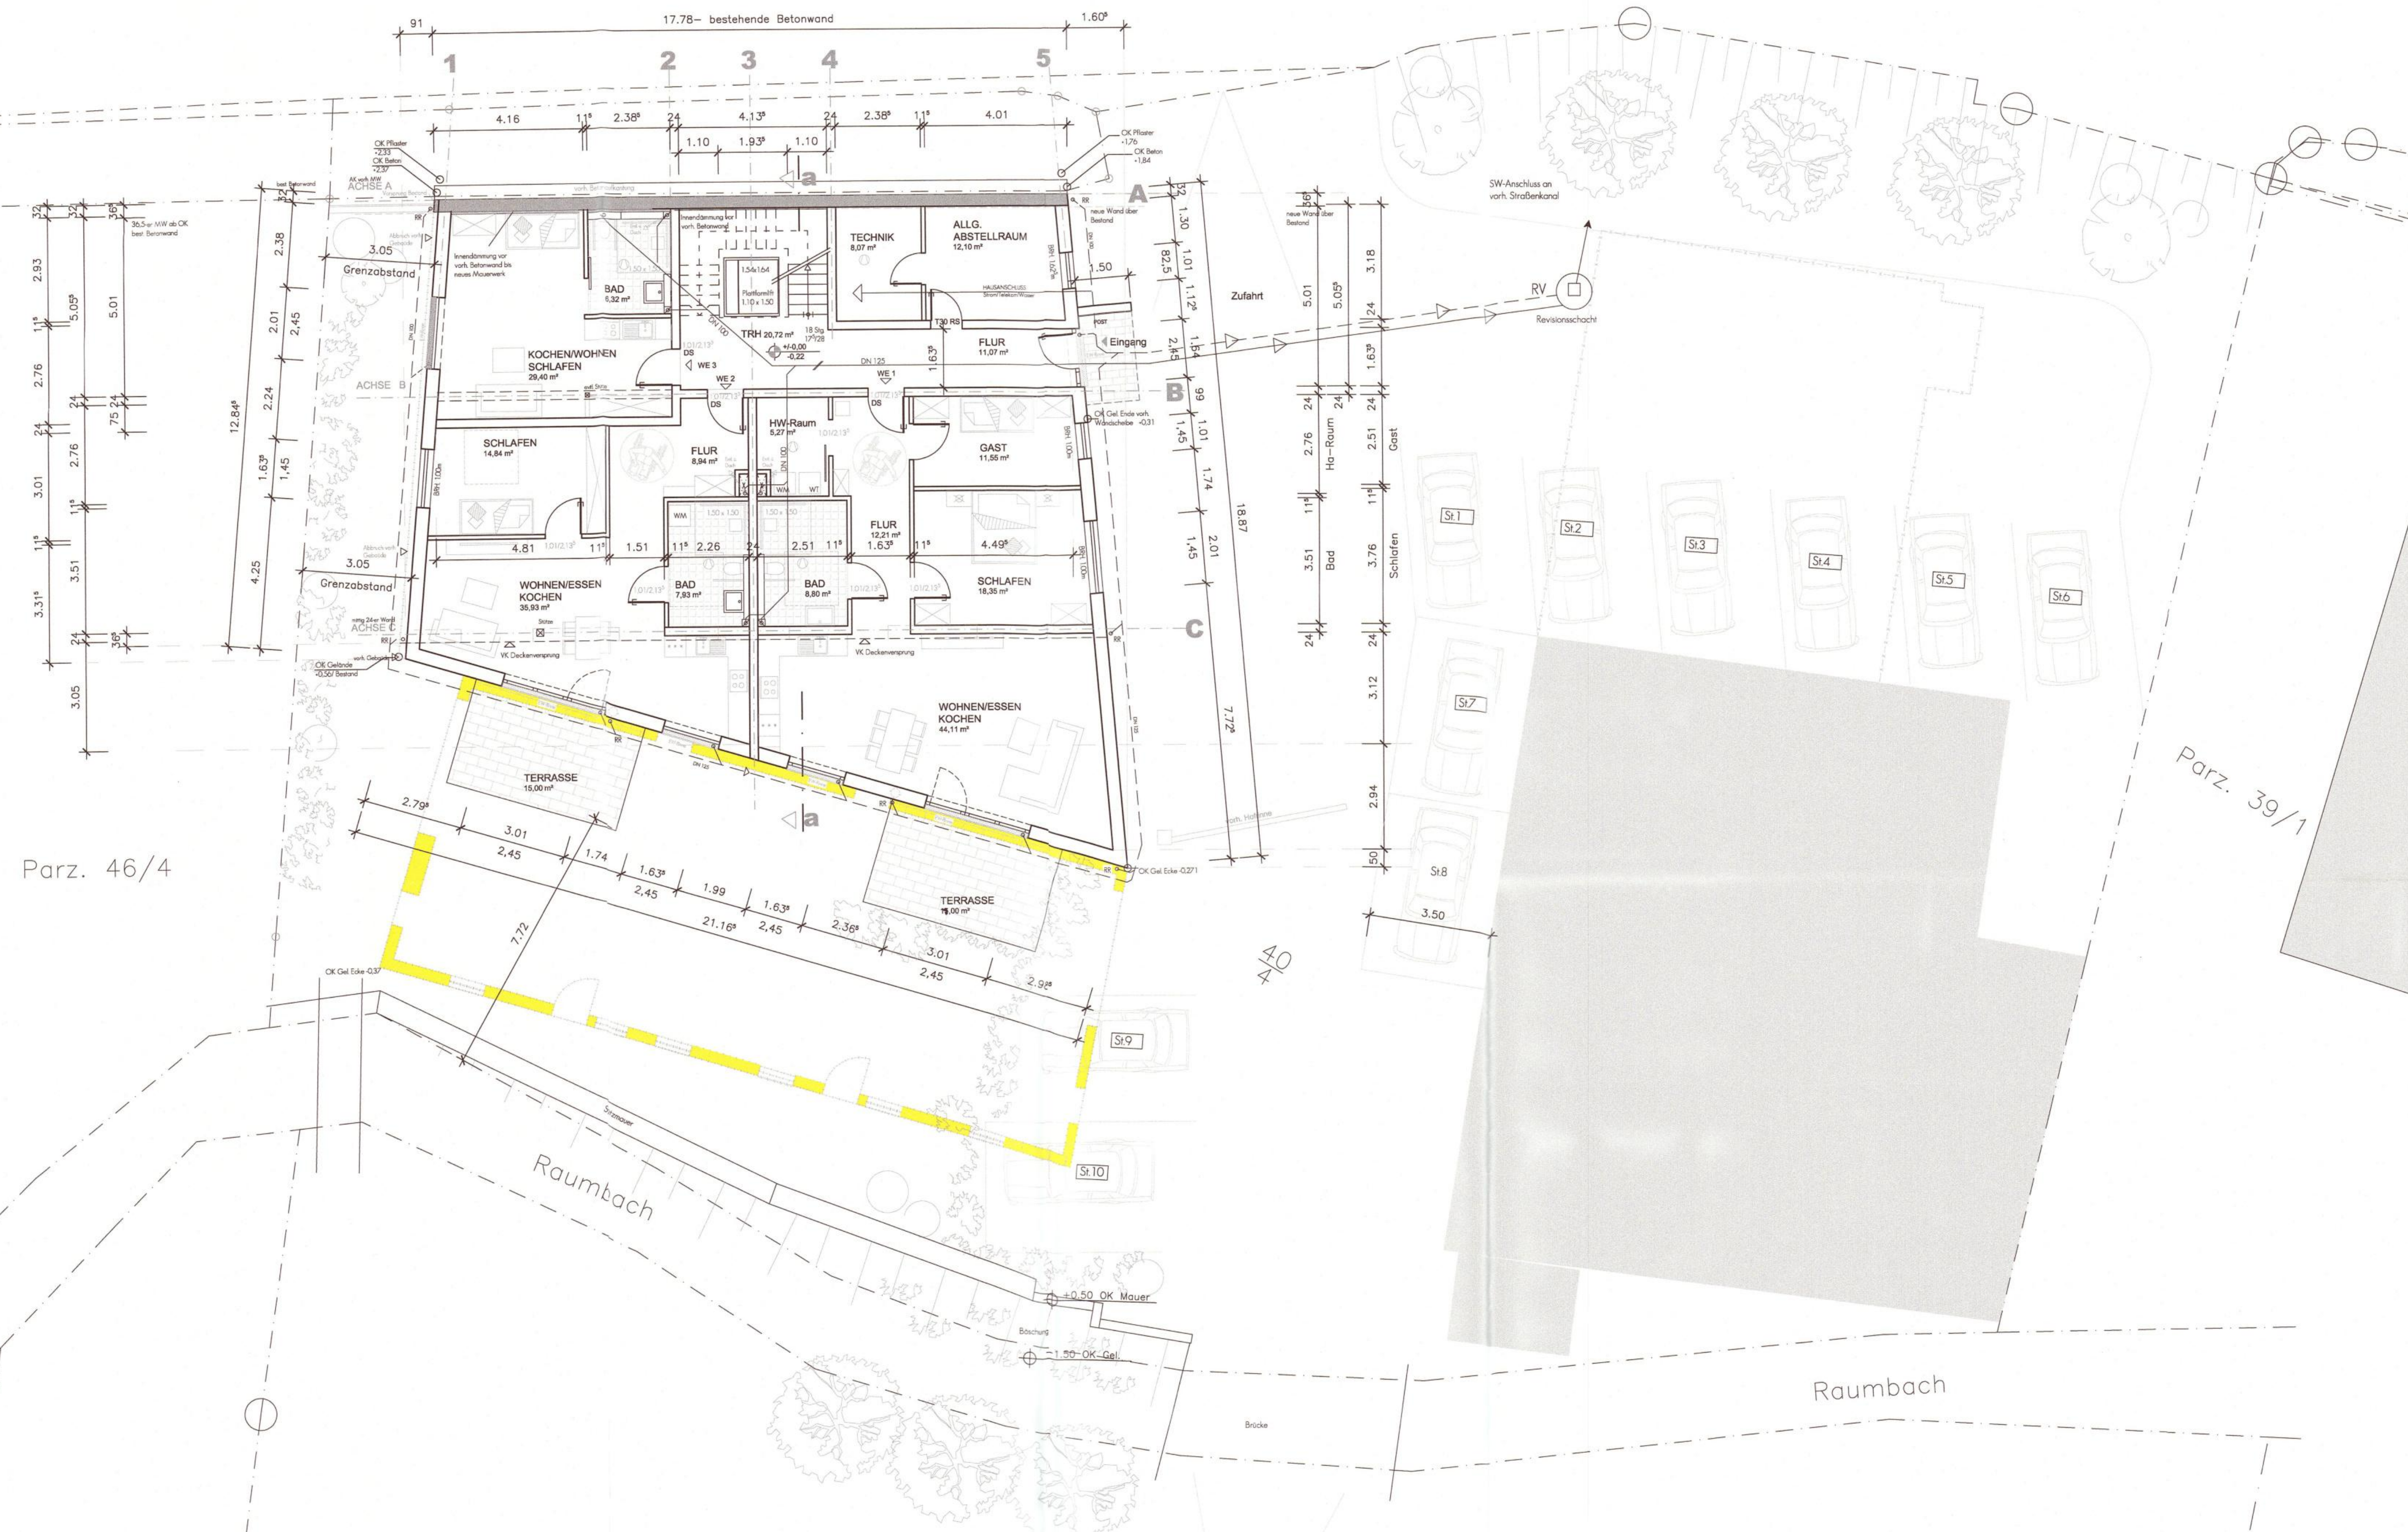


Hauptstraße


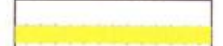


Parz. 46/4


Parz. 39/1

Erdgeschoss


Parz. 68/4

-  BESTAND
-  ABRISS


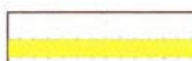
Sämtliche Maße und Abmessungen sind eigenverantwortlich am Bau zu überprüfen. Abweichungen sind unverzüglich der Bauleitung zu melden.

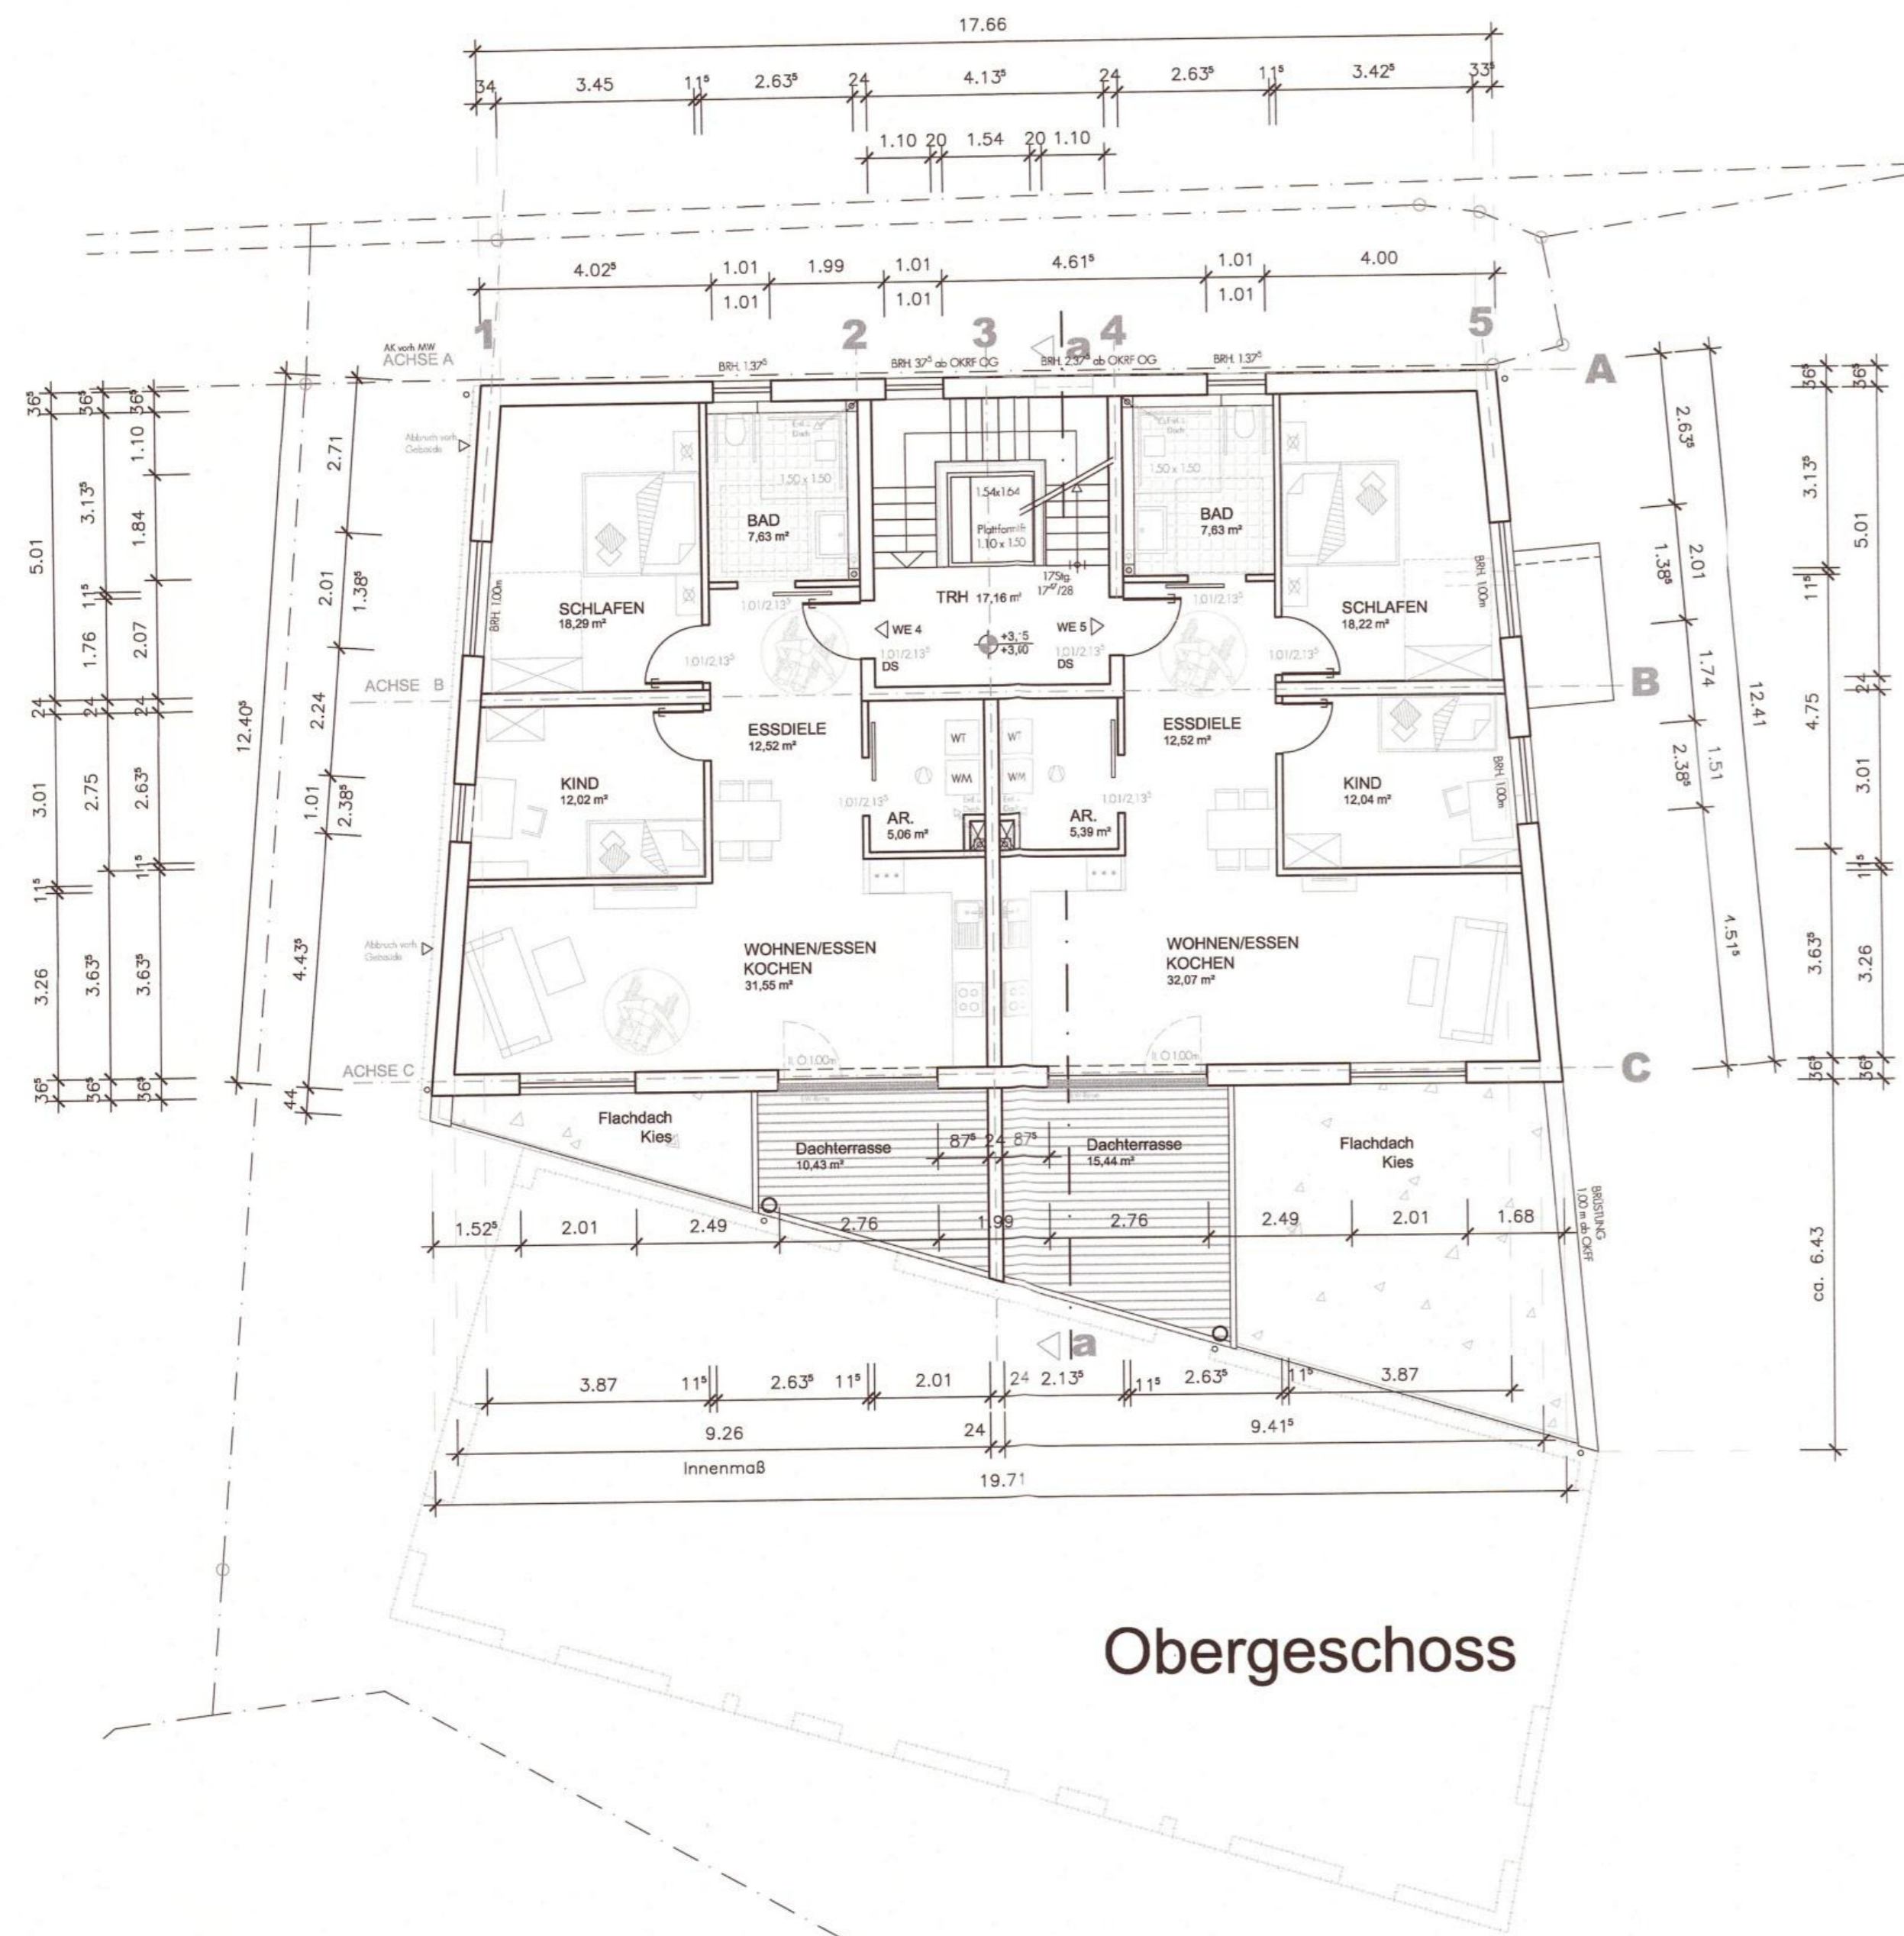


Obergeschoss

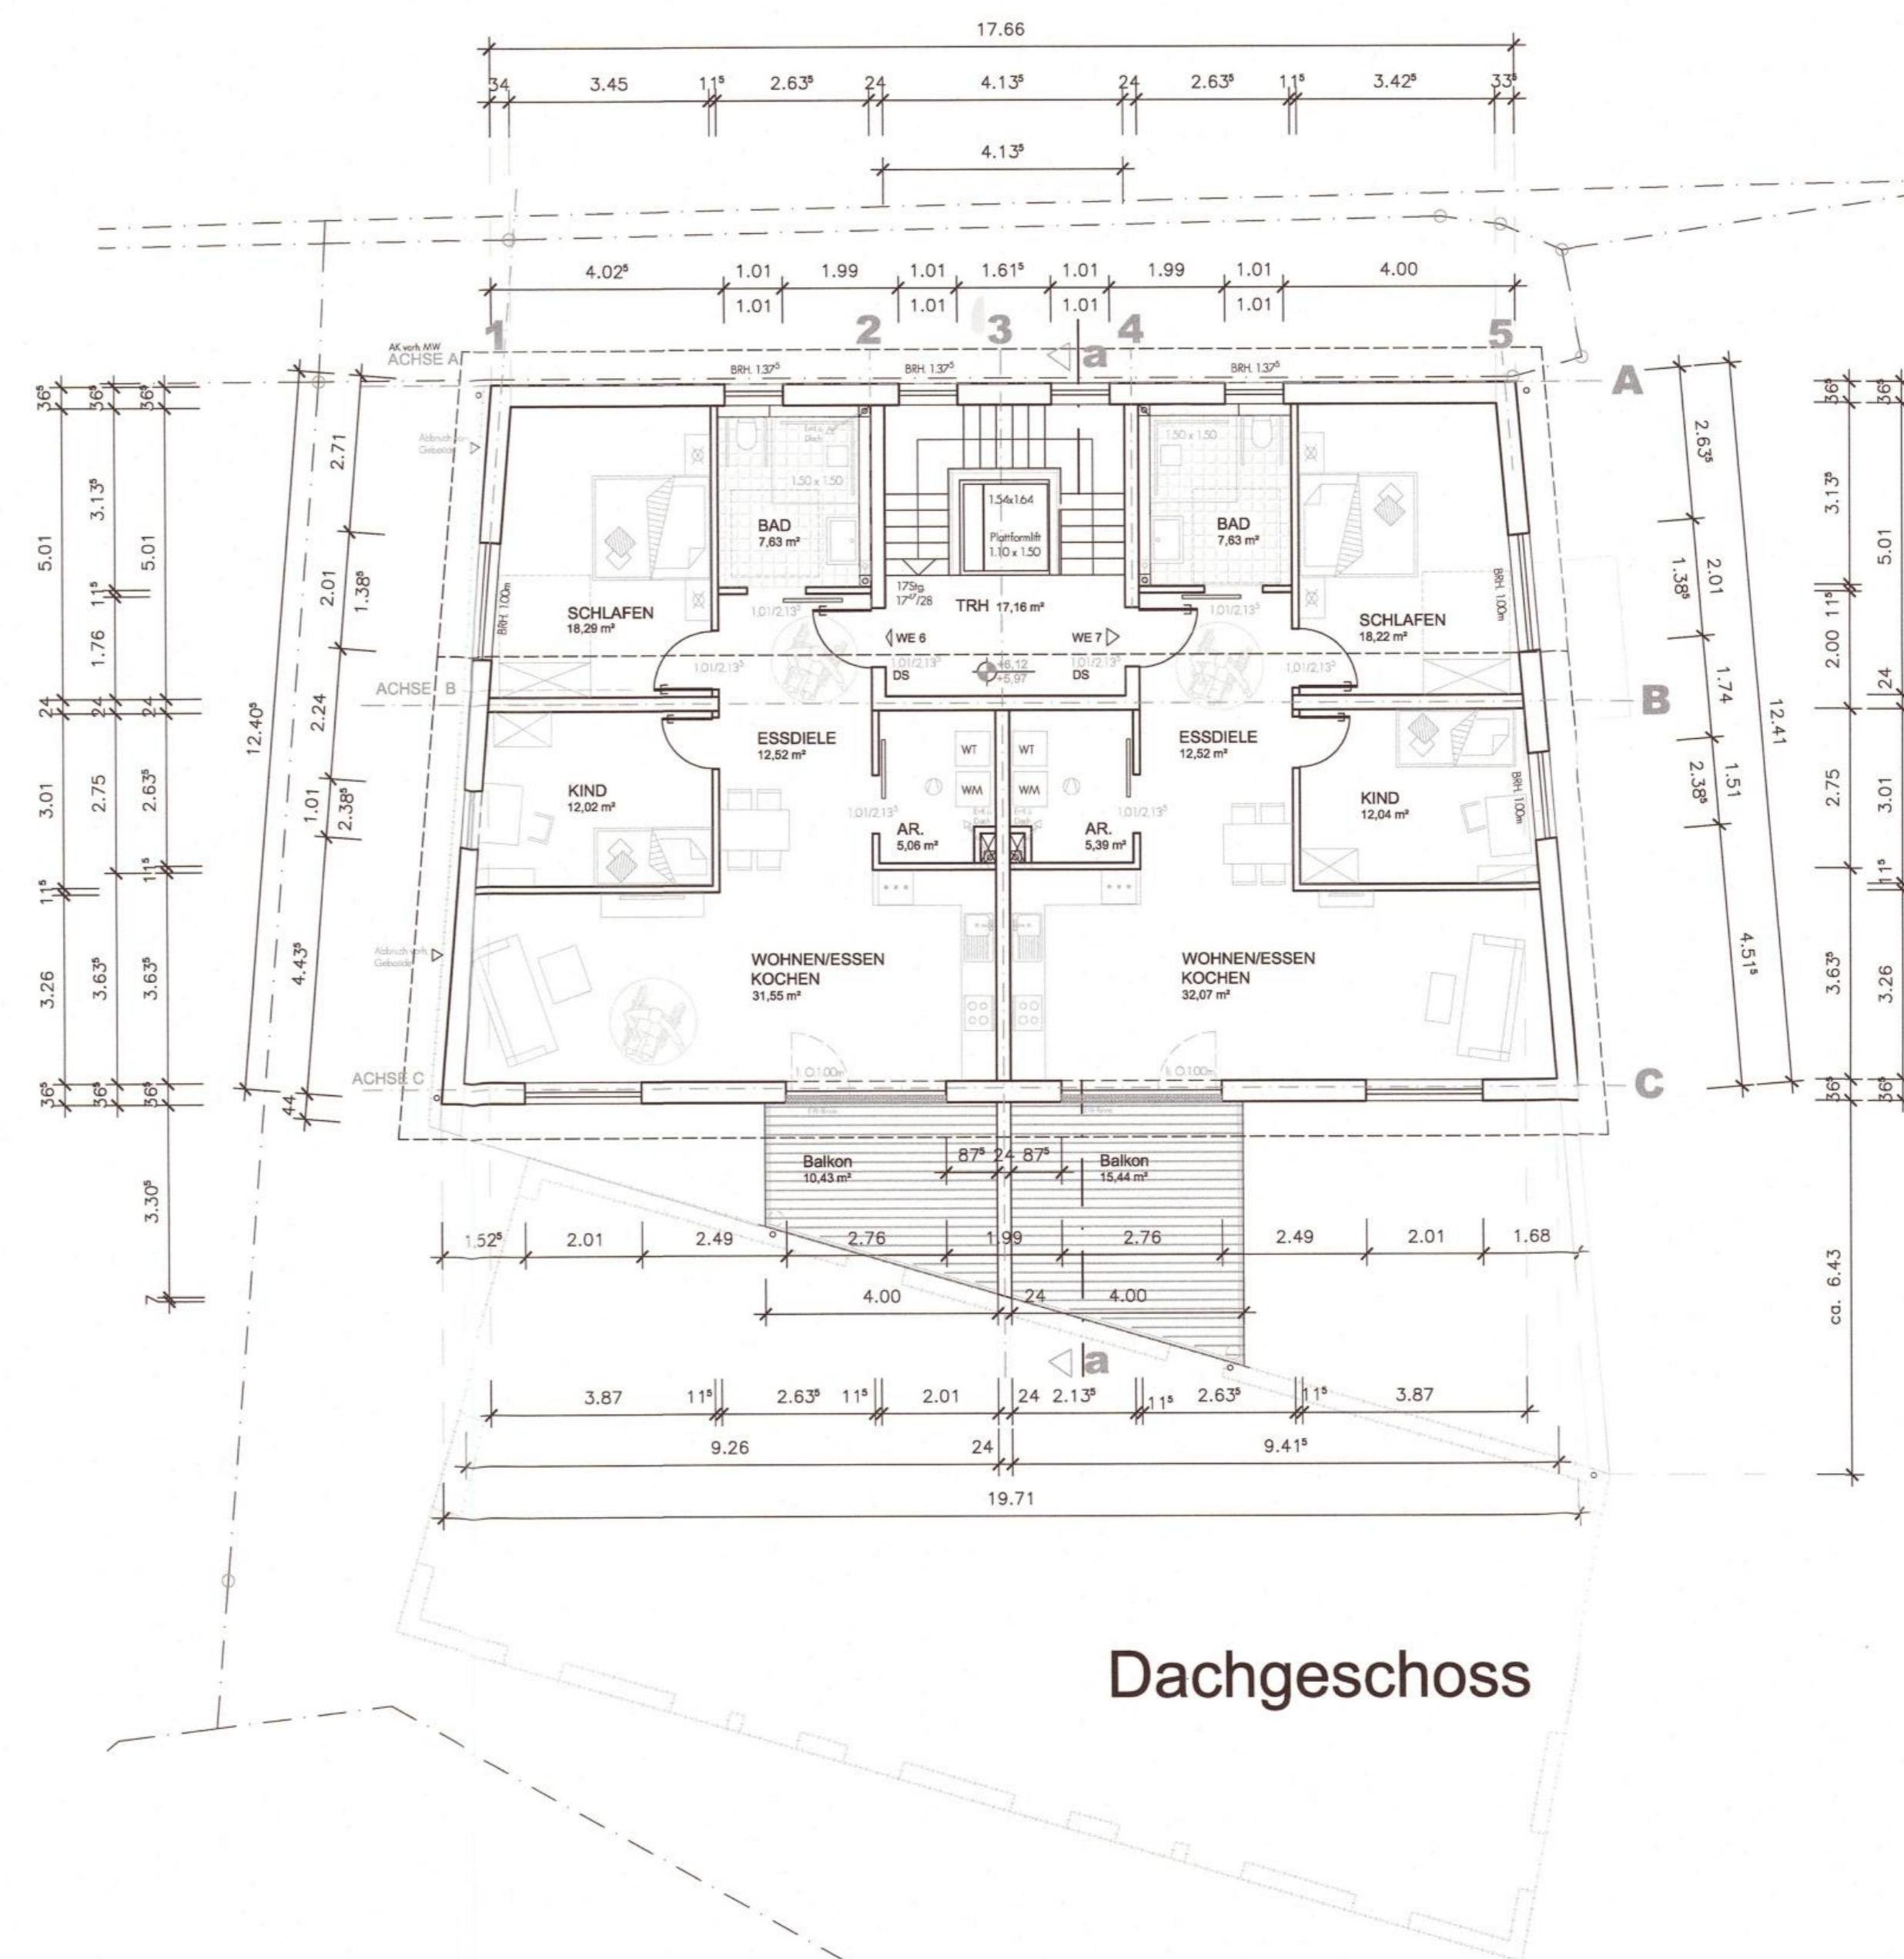


Dachgeschoss


-  BESTAND
-  ABRISS

Sämtliche Maße und Abmessungen sind eigenverantwortlich am Bau zu überprüfen. Abweichungen sind unverzüglich der Bauleitung zu melden.

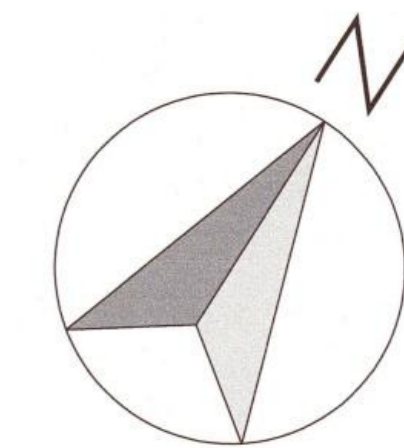


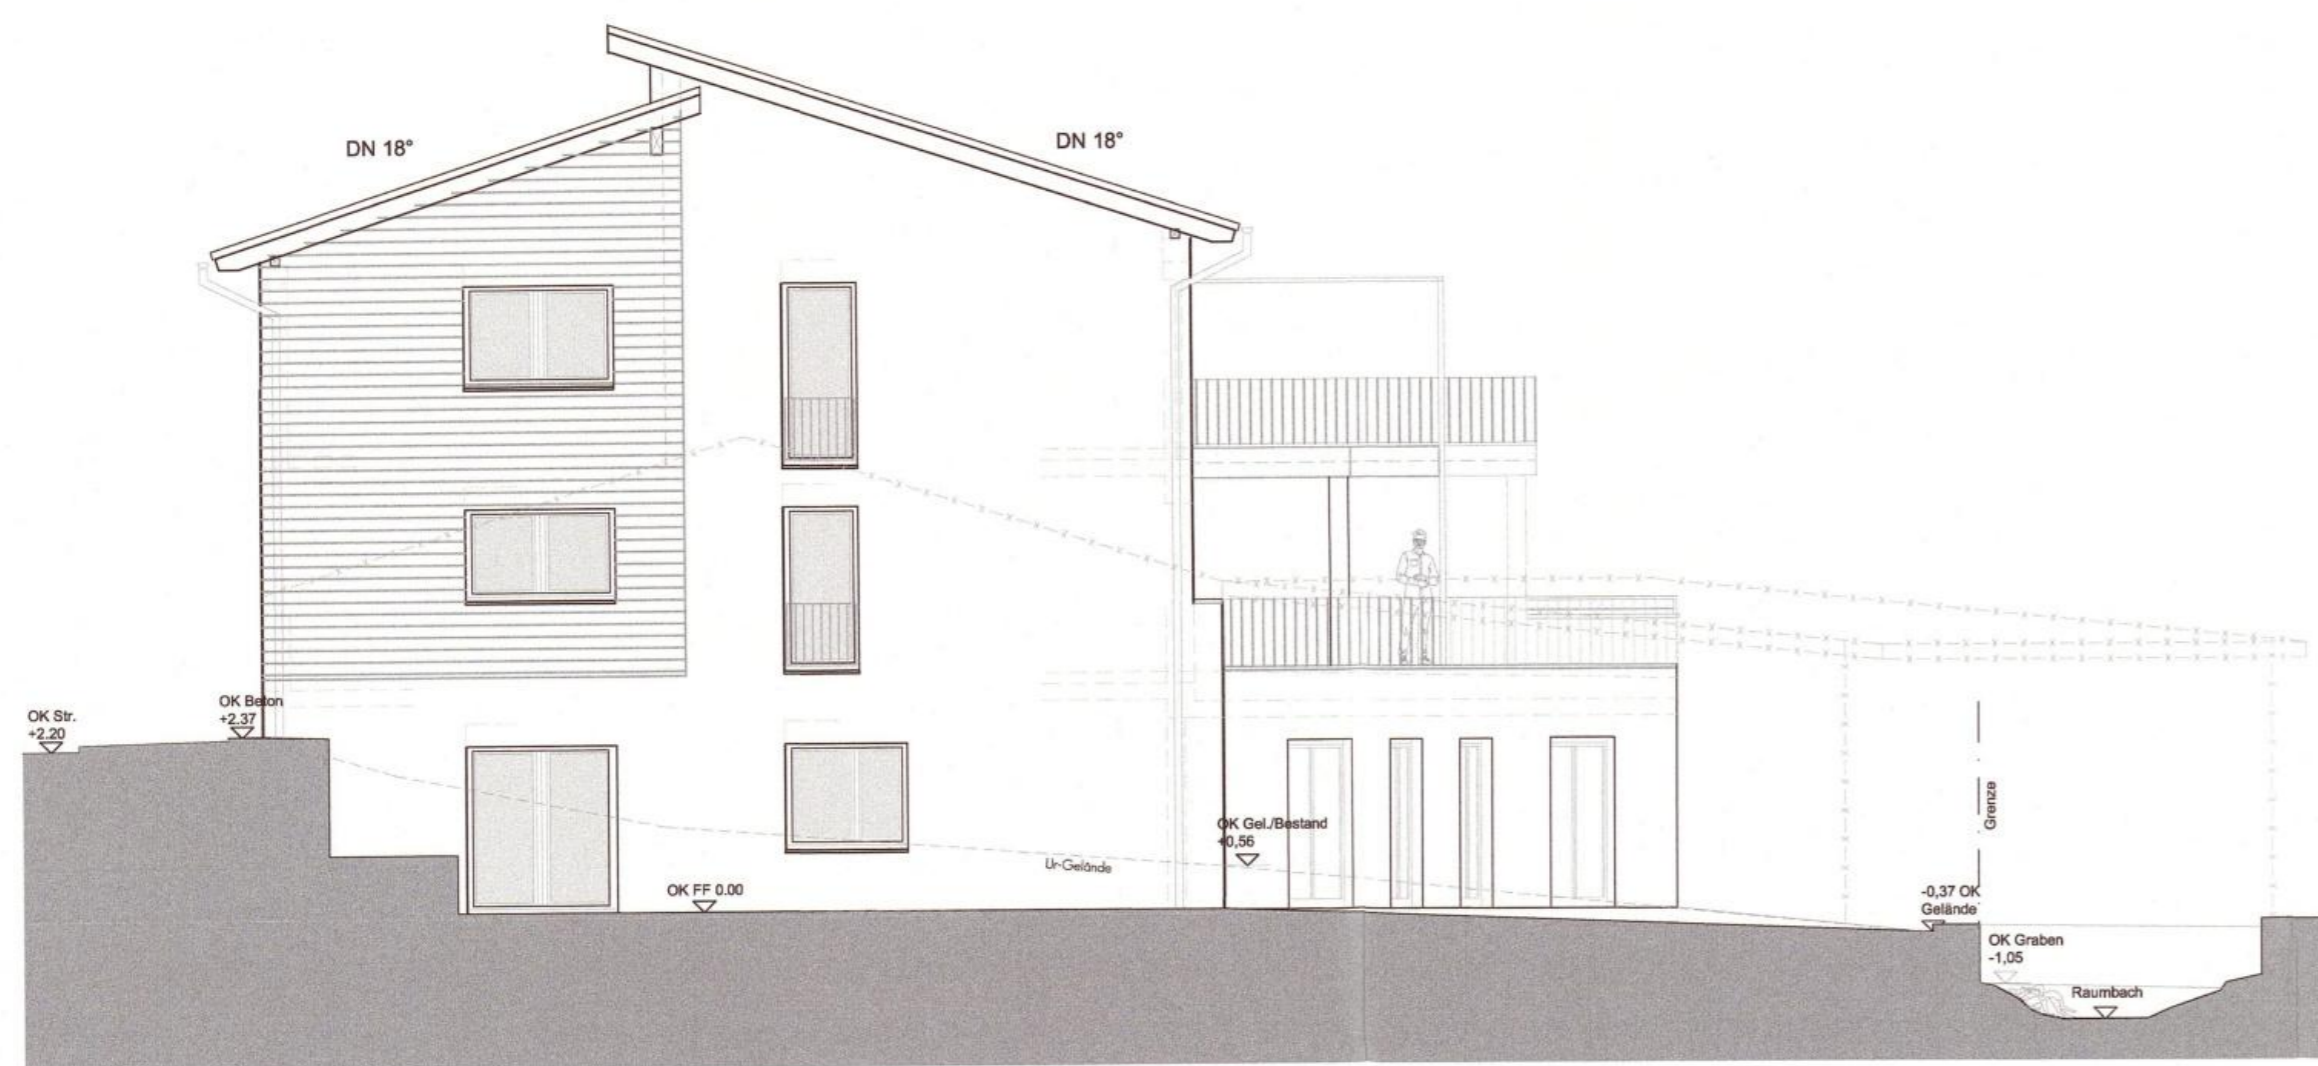

Ansicht Süd-West

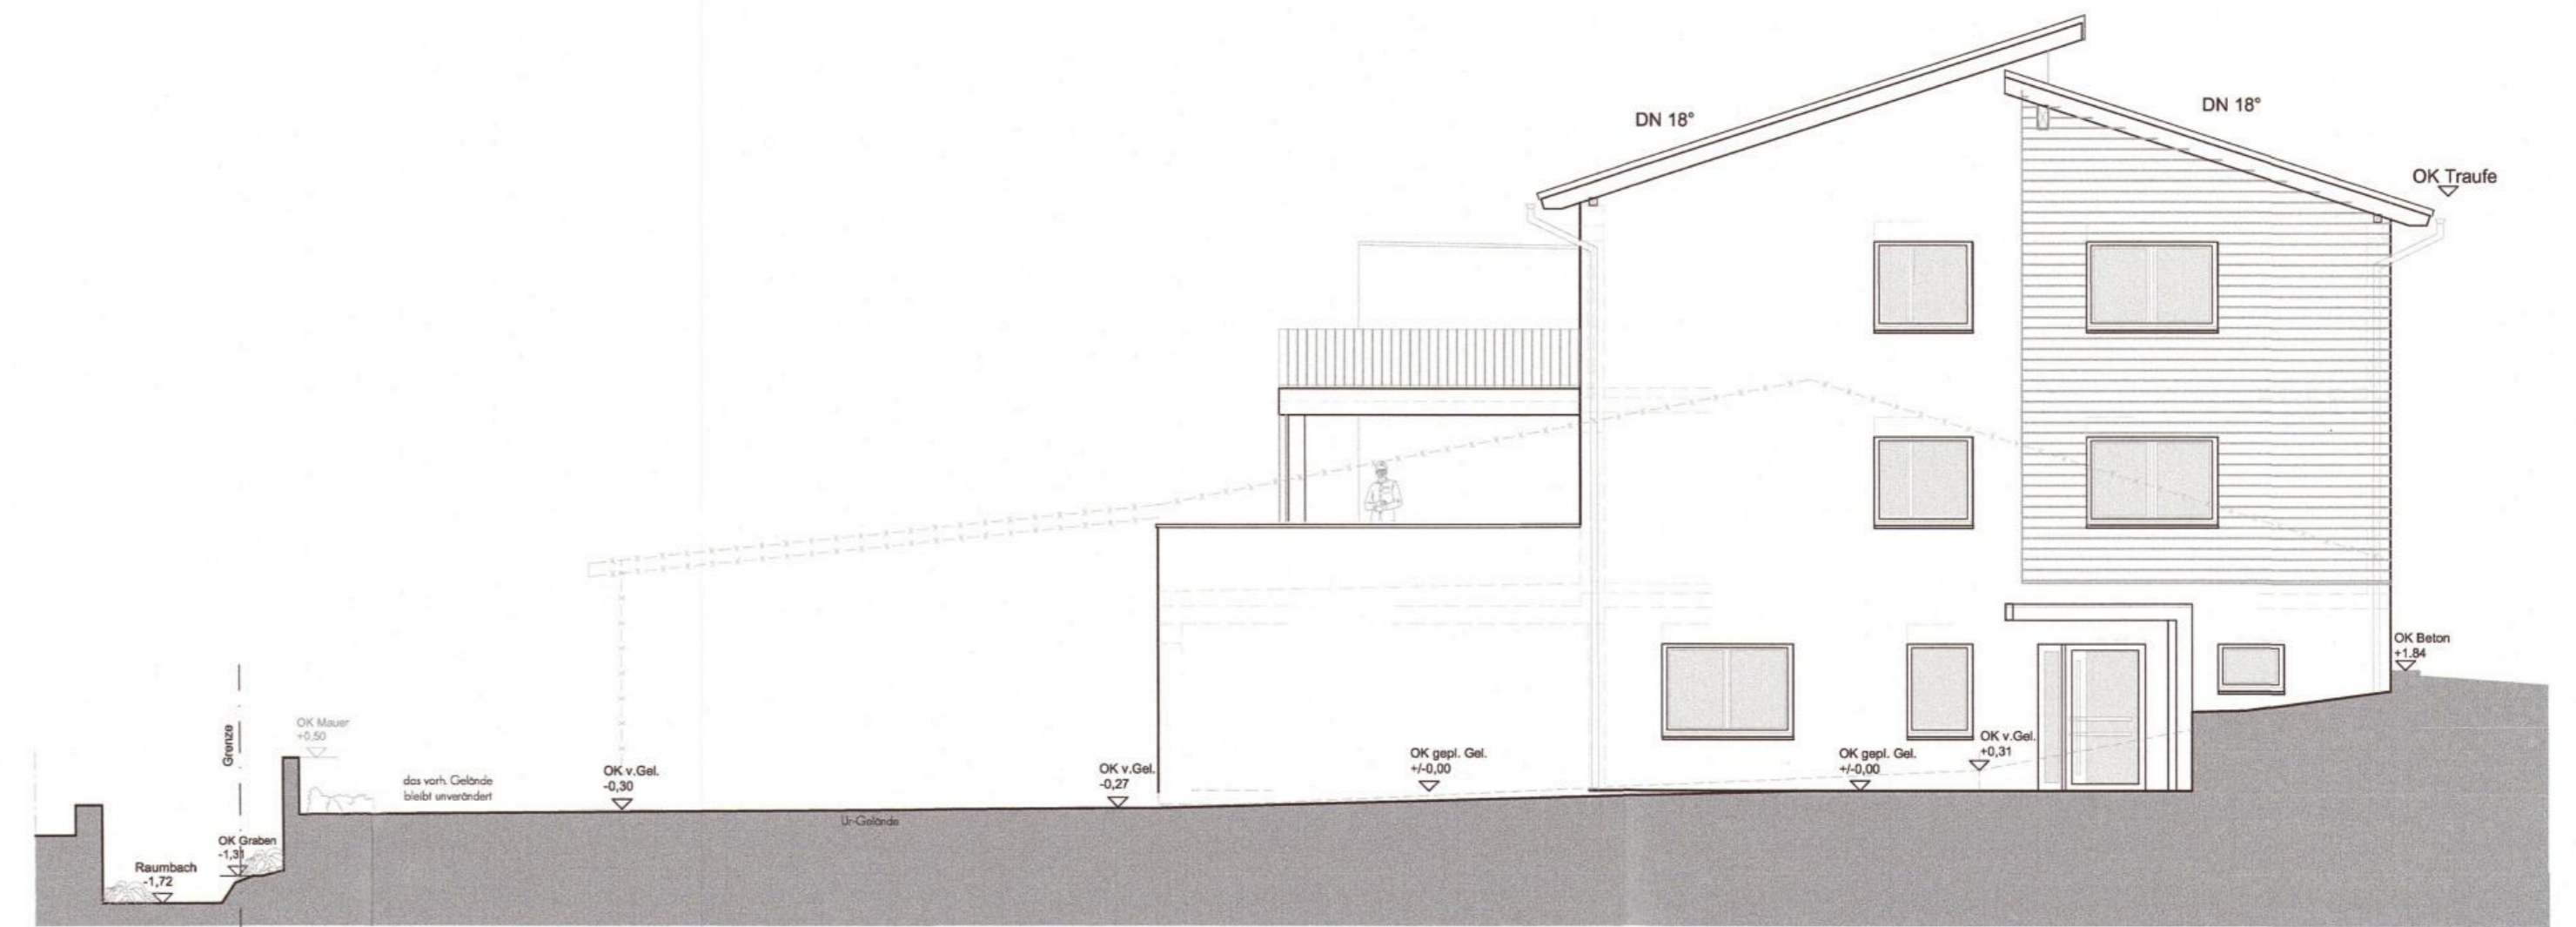


Ansicht Nord-Ost

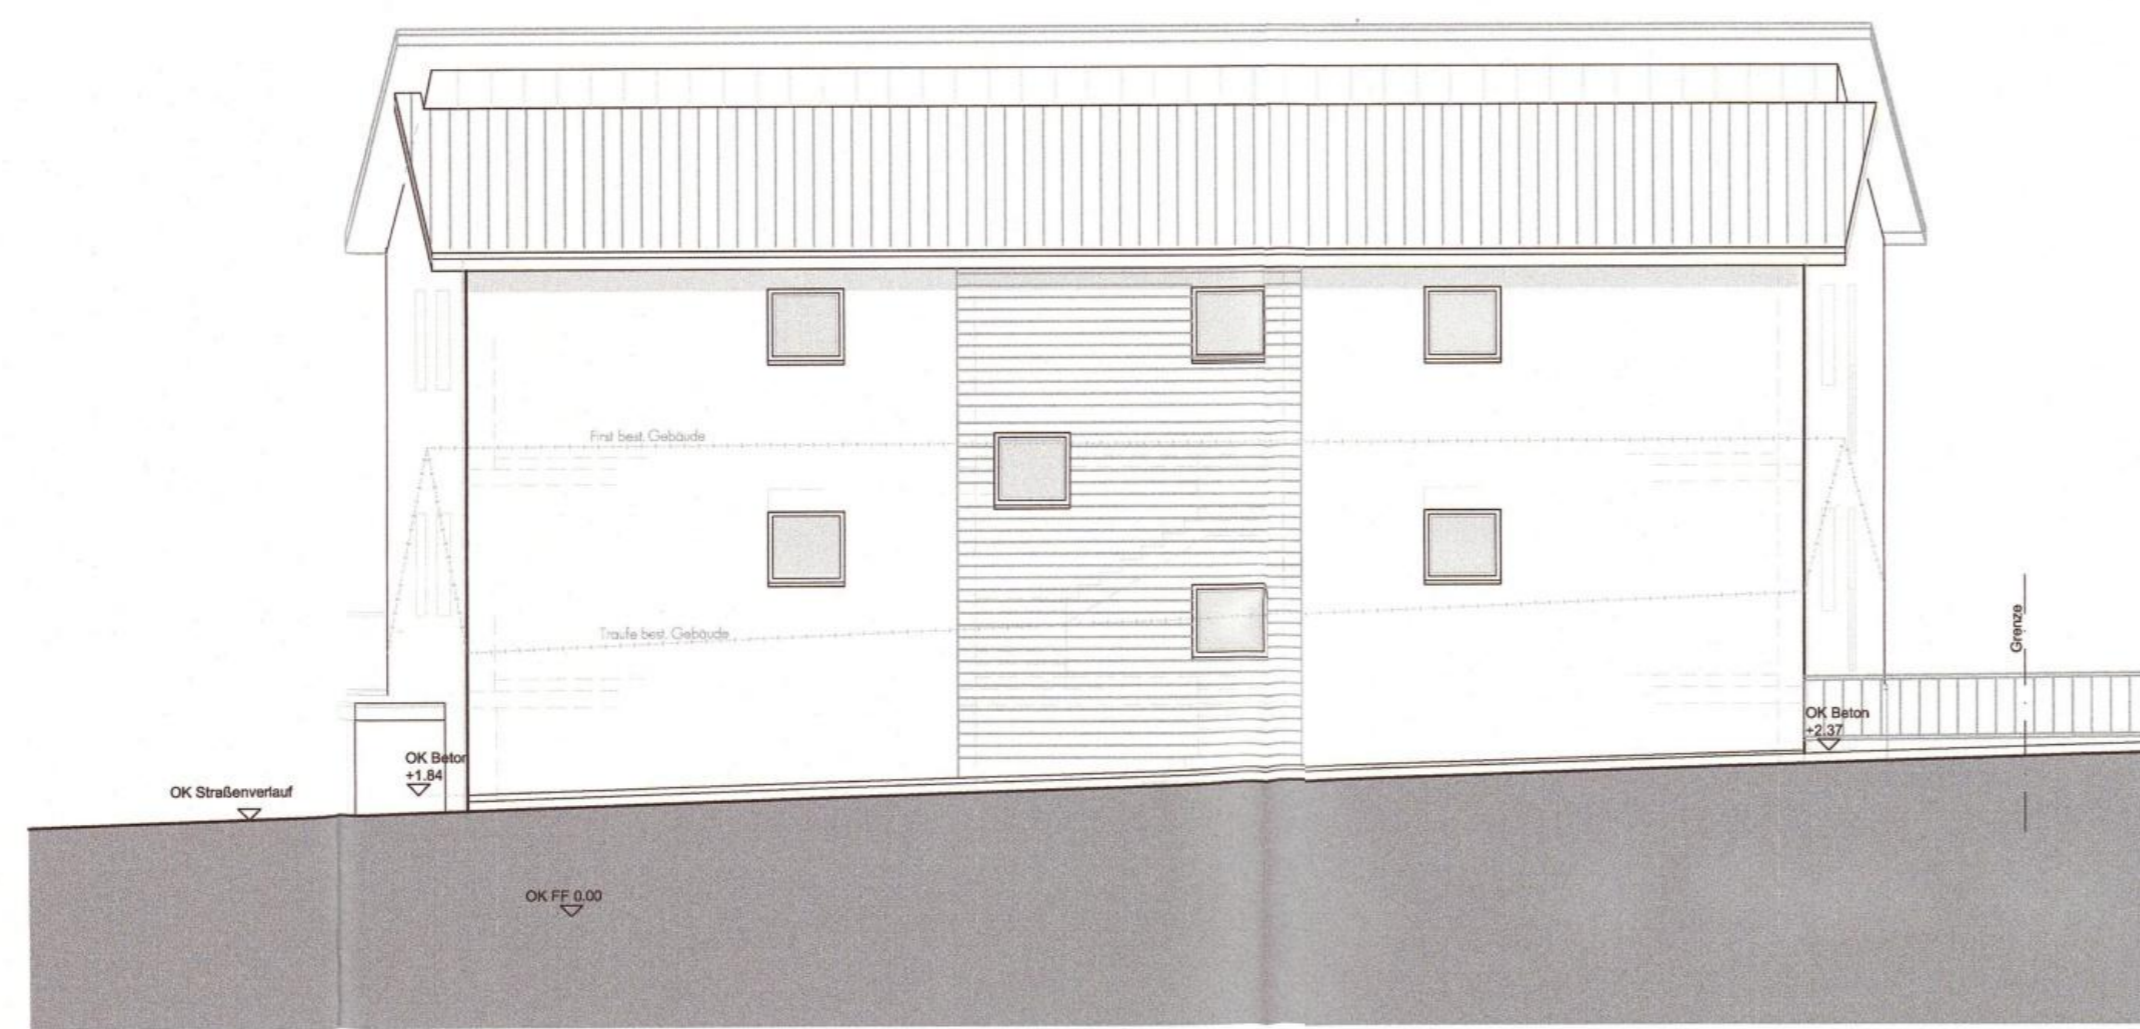

Ansicht Nord-West - Strassenseite



Ansicht Süd-Ost

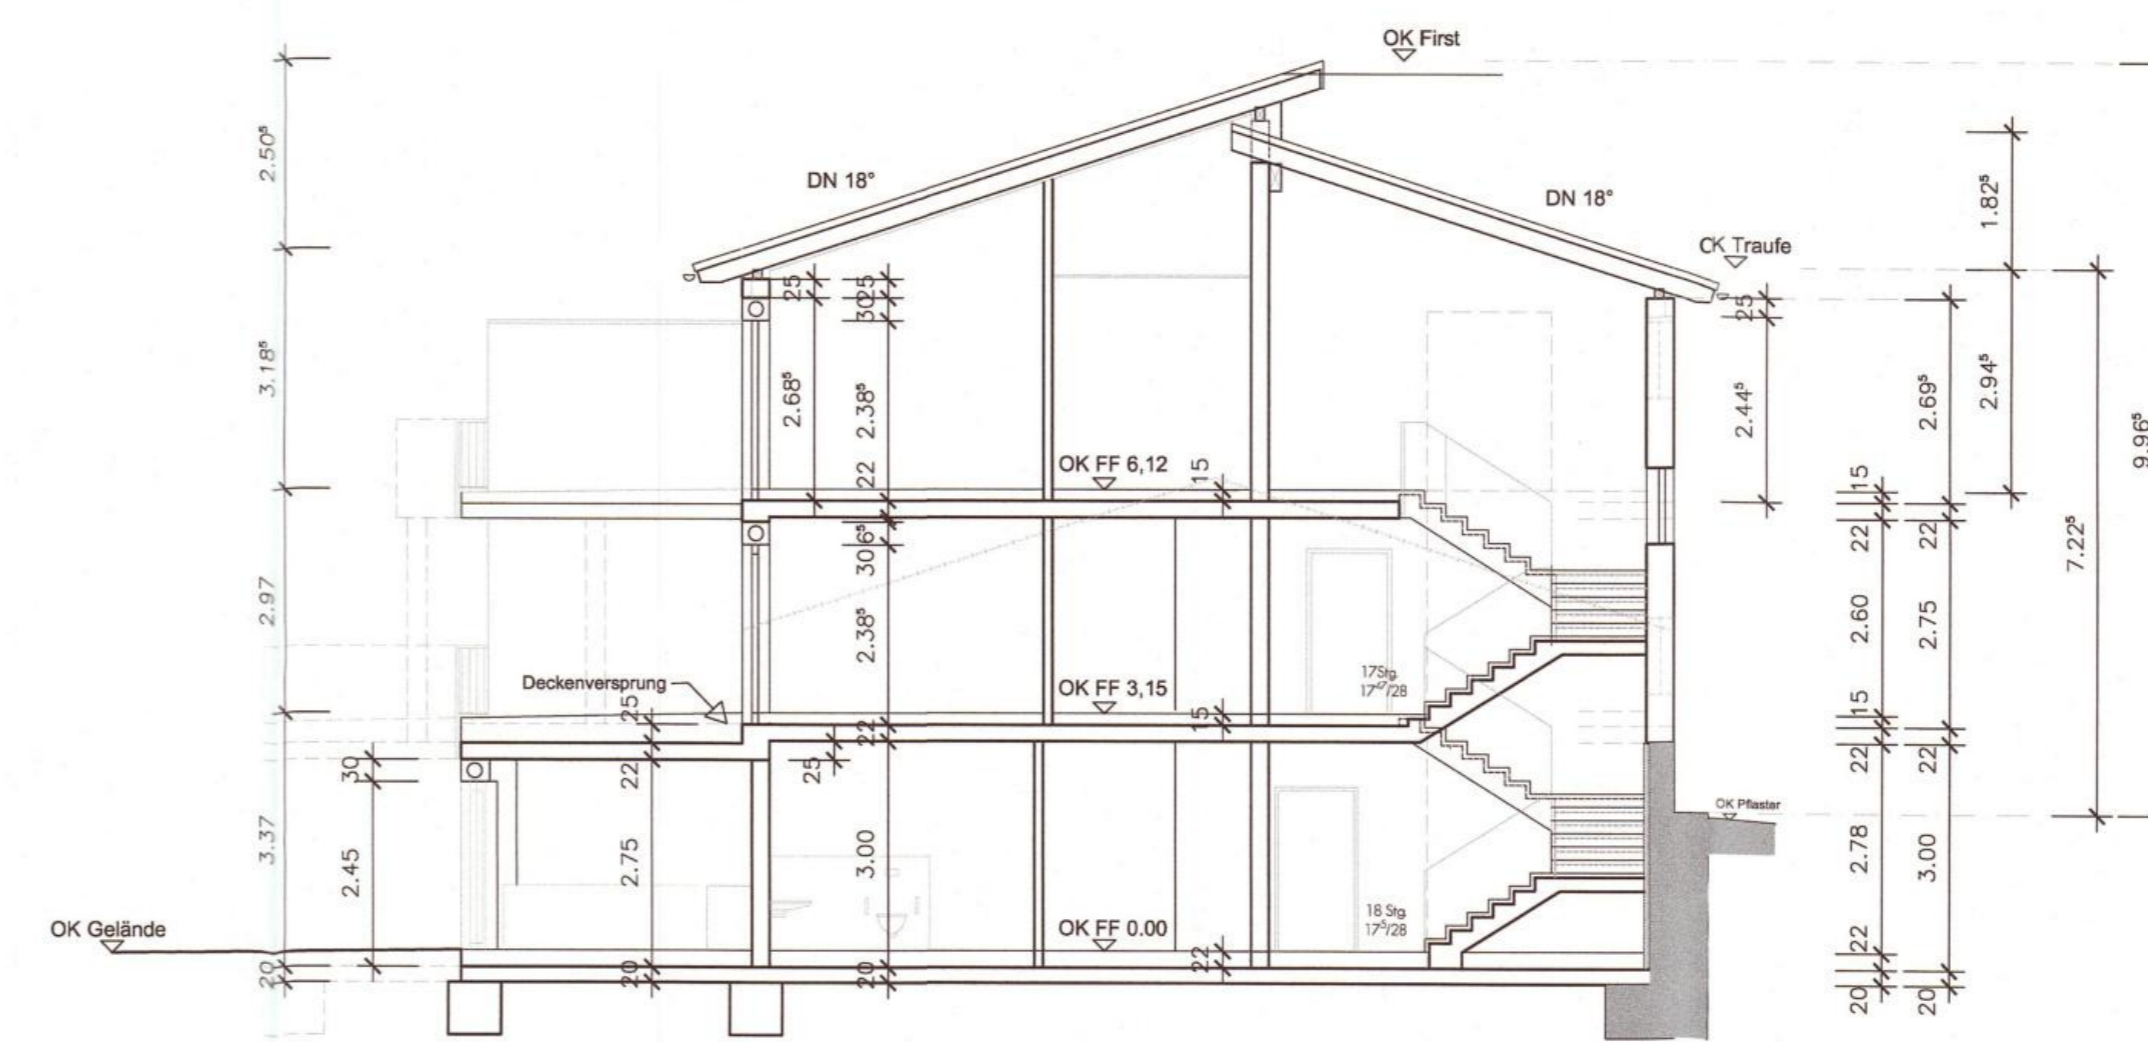

Schnitt a-a


BESTAND

ABRISS

Sämtliche Maße und Abmessungen sind eigenverantwortlich am Bau zu überprüfen. Abweichungen sind unverzüglich der Bauleitung zu melden.



Hauptstraße

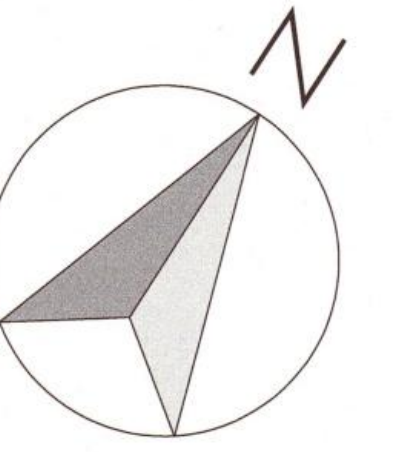

Parz. 40/4

Parz. 46/4

Parz. 39/1

Parz. 68/4

