



Alle Maße sind Rohbaumaße!
 Angegebene Maße sind vor Ort zu prüfen!
 Nach Landesbauordnung müssen in Schlafräumen,
 Kinderzimmern und Fluren, die als Rettungsweg
 dienen, Rauchmelder angebracht werden!
 Baugenehmigungsplanung - keine Ausführungsplanung!

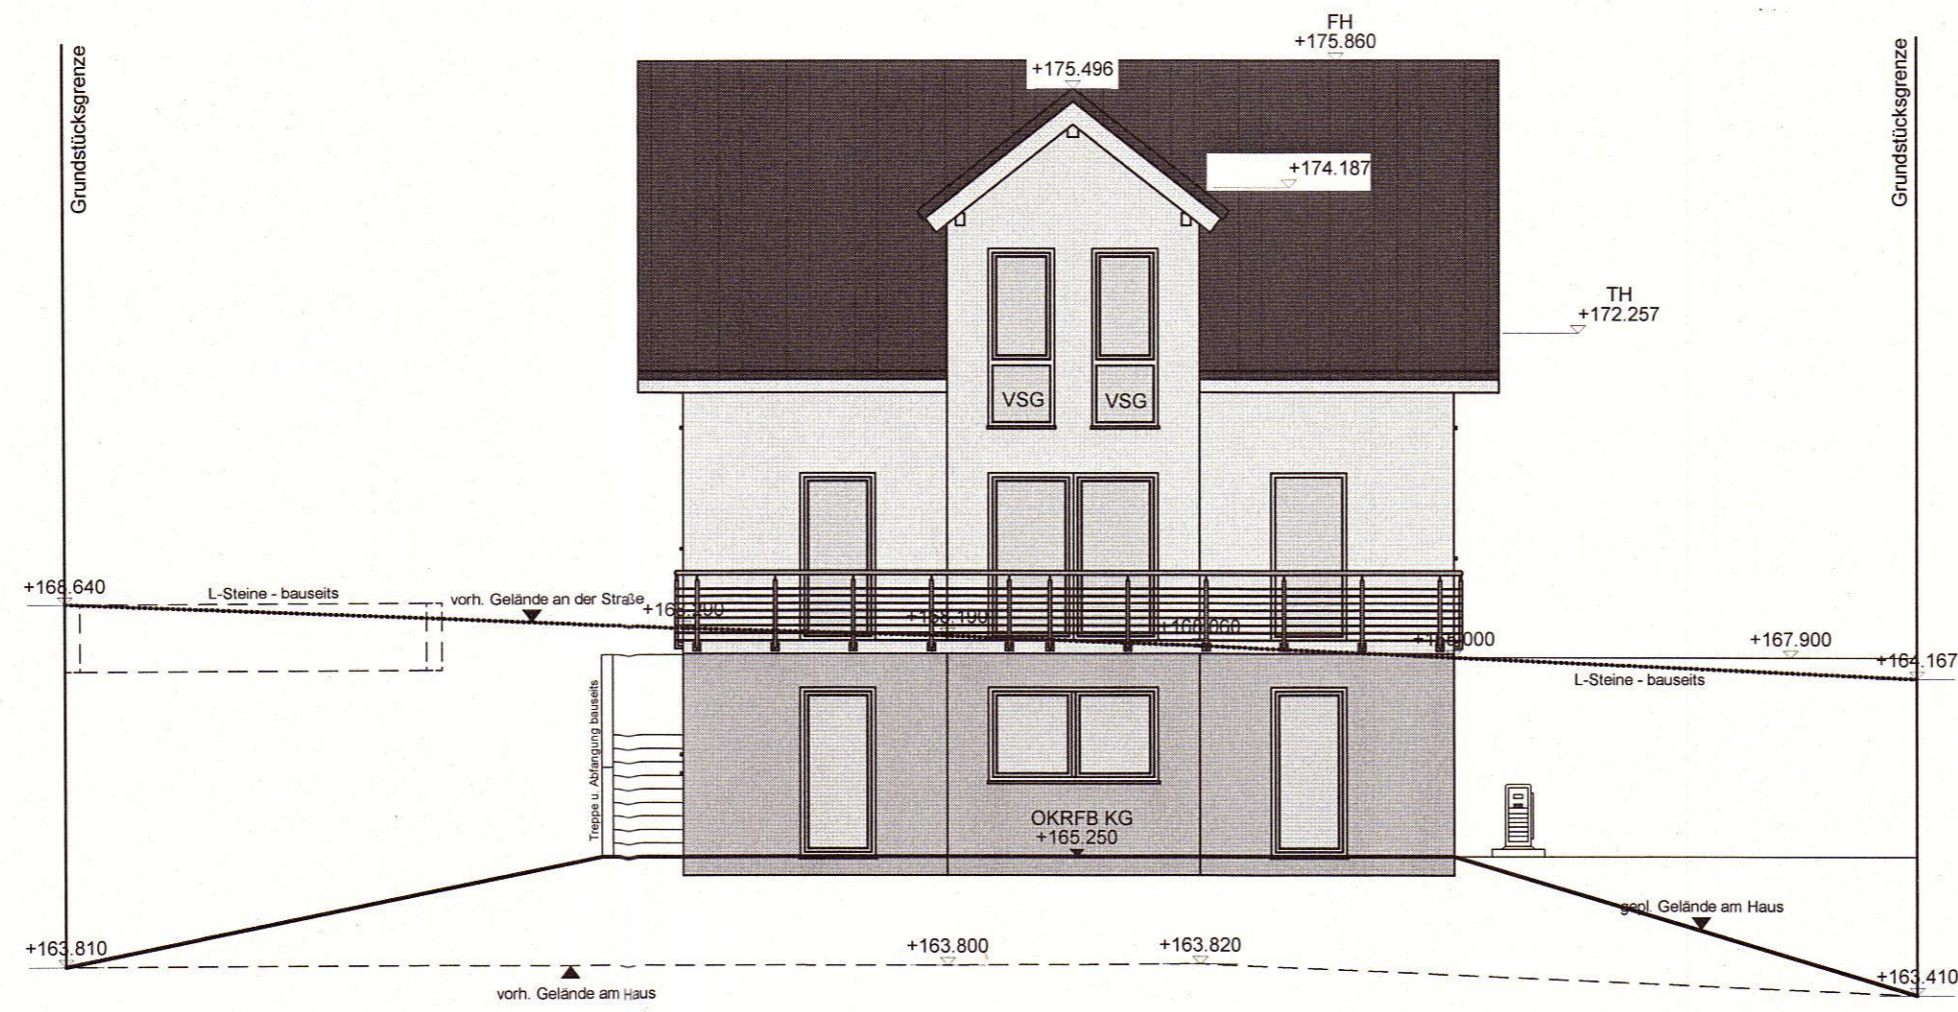

ANSICHT SÜD-OST

----- Straße
 ————— geplantes Gelände
 - - - - - natürliches Gelände

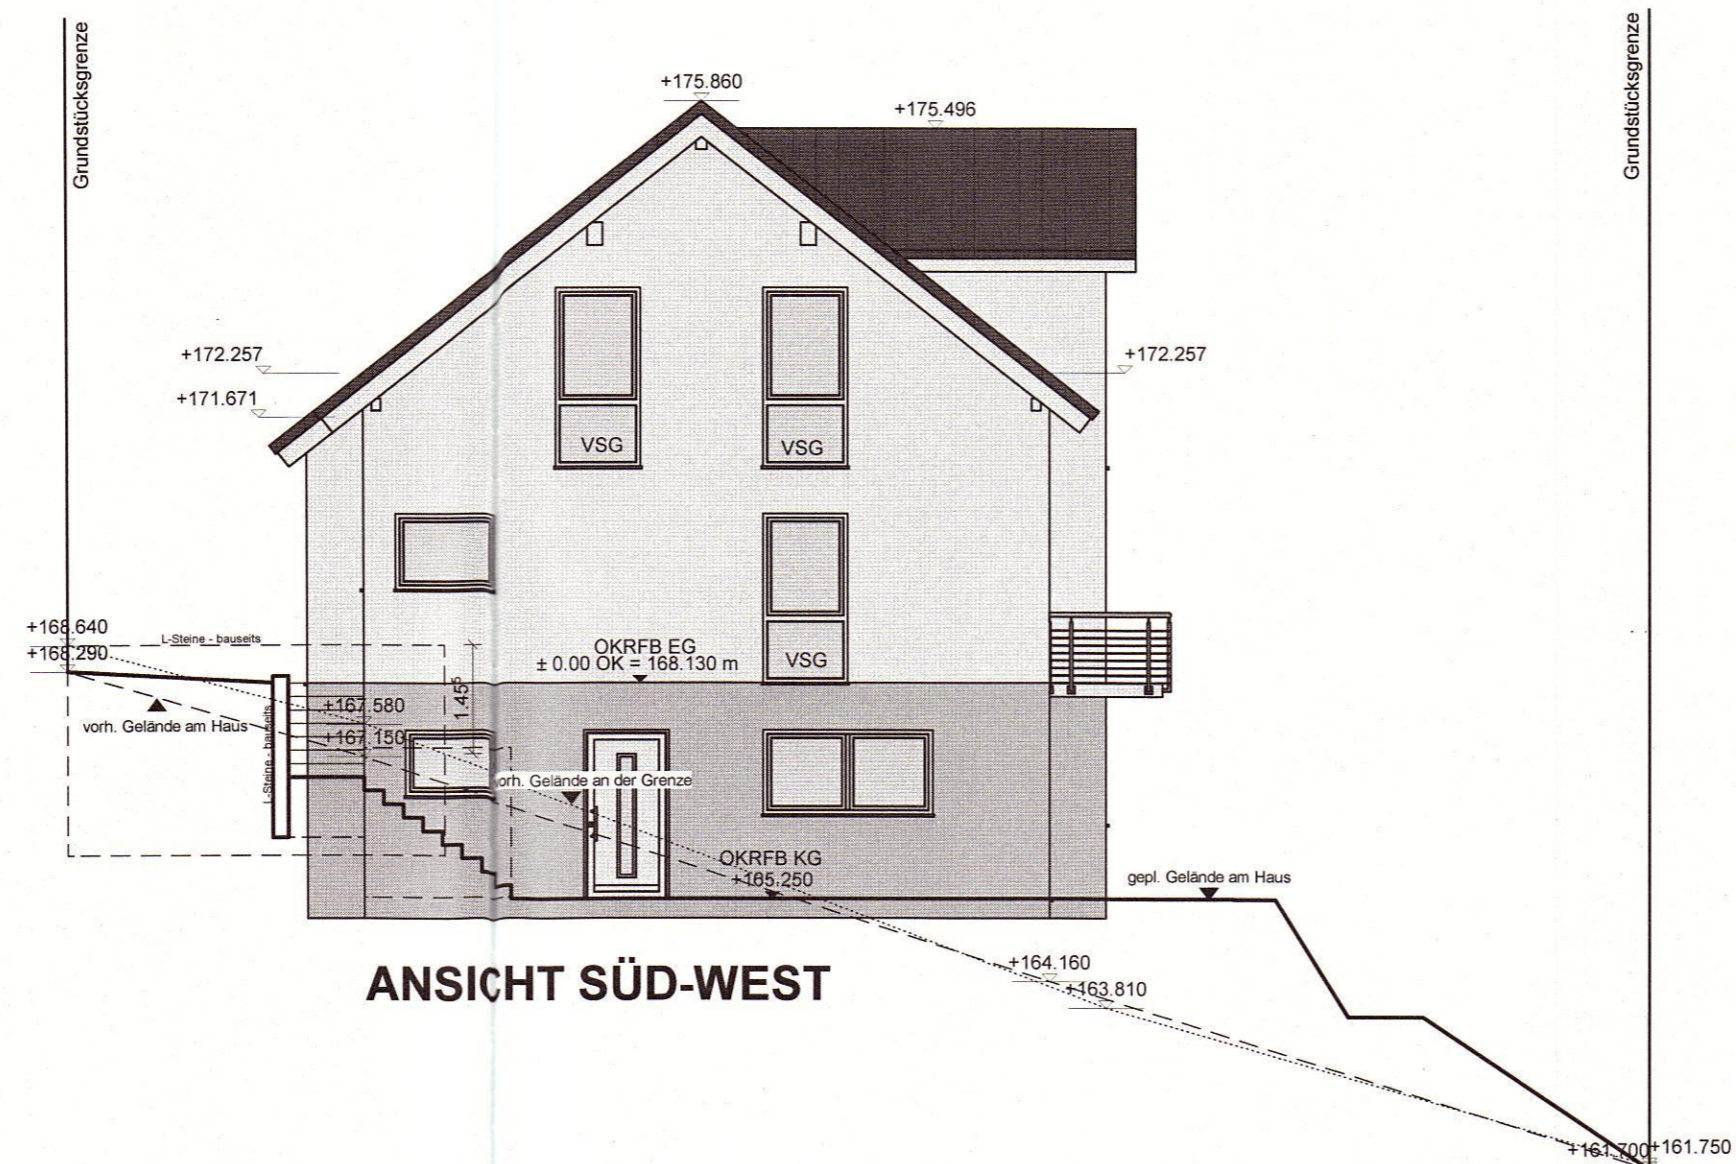

ANSICHT SÜD-WEST

BAUANTRAG


- ▷ **BAUVORHABEN**
Errichtung eines Einfamilienhauses
mit Einliegerwohnung
- ▷ **BAUORT**
Am Ursberg 30
55568 Staudernheim

- ▷ **MAßSTAB**
1:100
- ▷ **DATUM**
30.09.2021
- ▷ **BEARBEITER**
DN
- ▷ **ÄNDERUNGEN**

Projektbezogene Information


Gemeinde: Staudernheim
 Gemarkung: Staudernheim
 Flur: 18
 Flurstück: 401/1
 Fläche: 507 m²
 Bebauungsplan (alle Punkte sind einzuhalten):
 "Am Ursberg"

OKRFB EG +0.00 = 168.13 m ü. NN

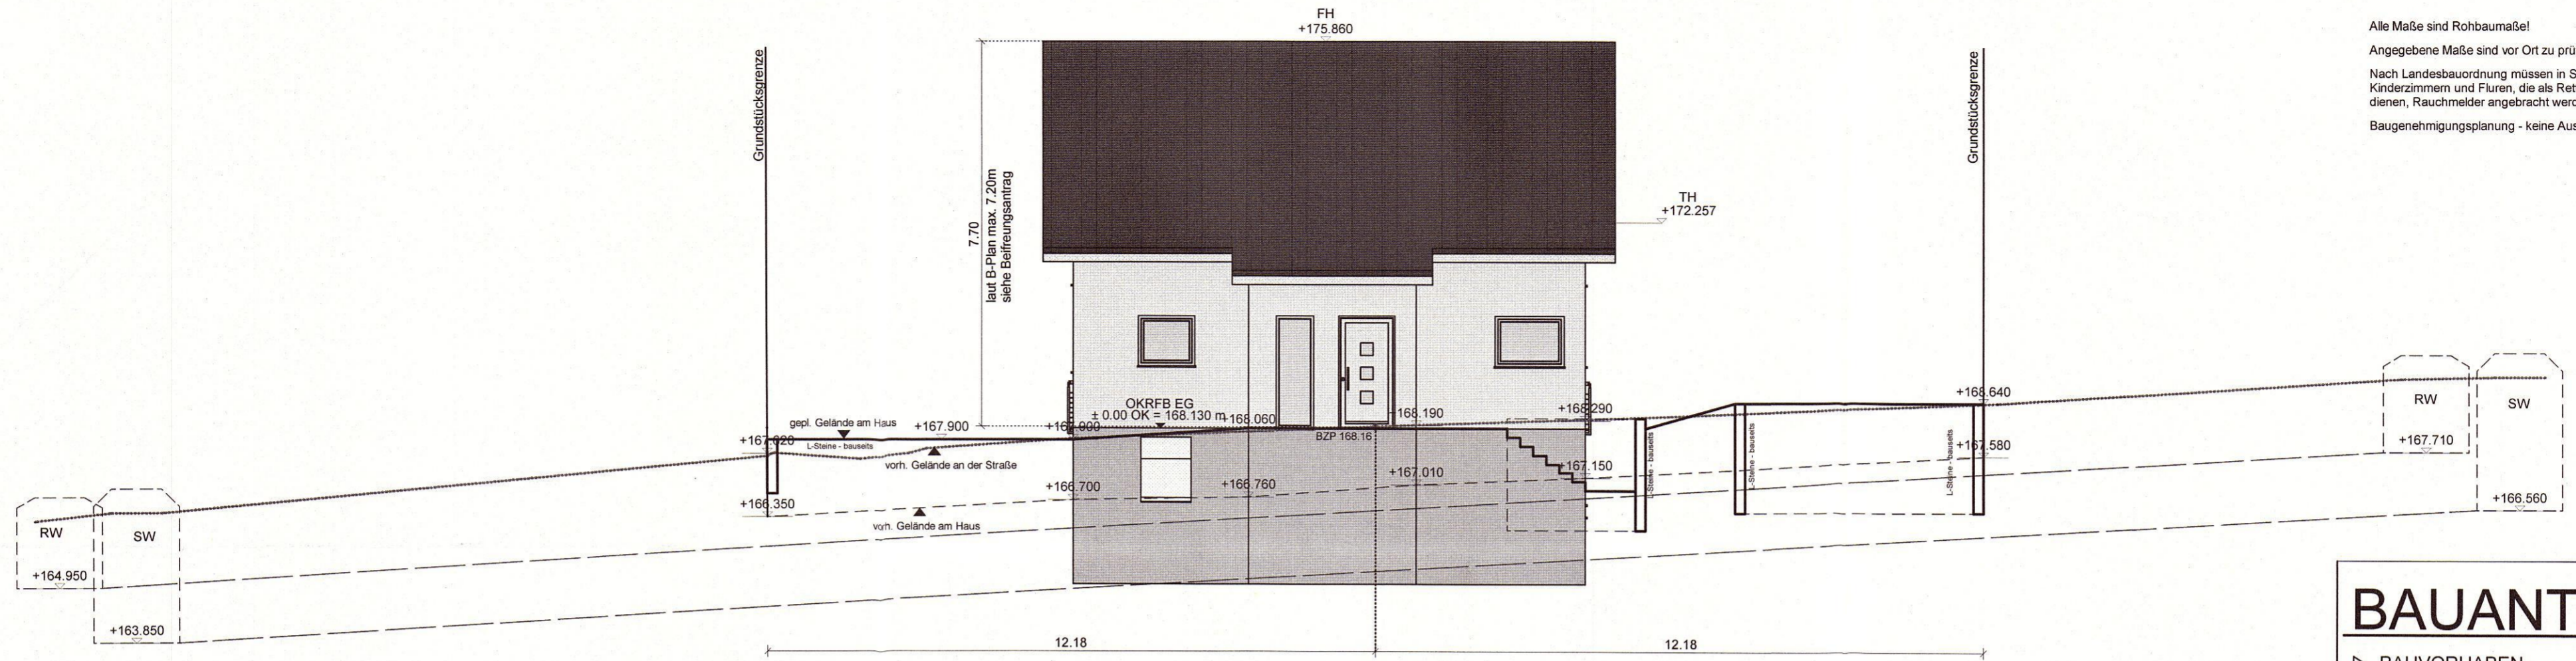

ANSICHT NORD-WEST

Alle Maße sind Rohbaumaße!
 Angegebene Maße sind vor Ort zu prüfen!
 Nach Landesbauordnung müssen in Schlafräumen,
 Kinderzimmern und Fluren, die als Rettungsweg
 dienen, Rauchmelder angebracht werden!
 Baugenehmigungsplanung - keine Ausführungsplanung!

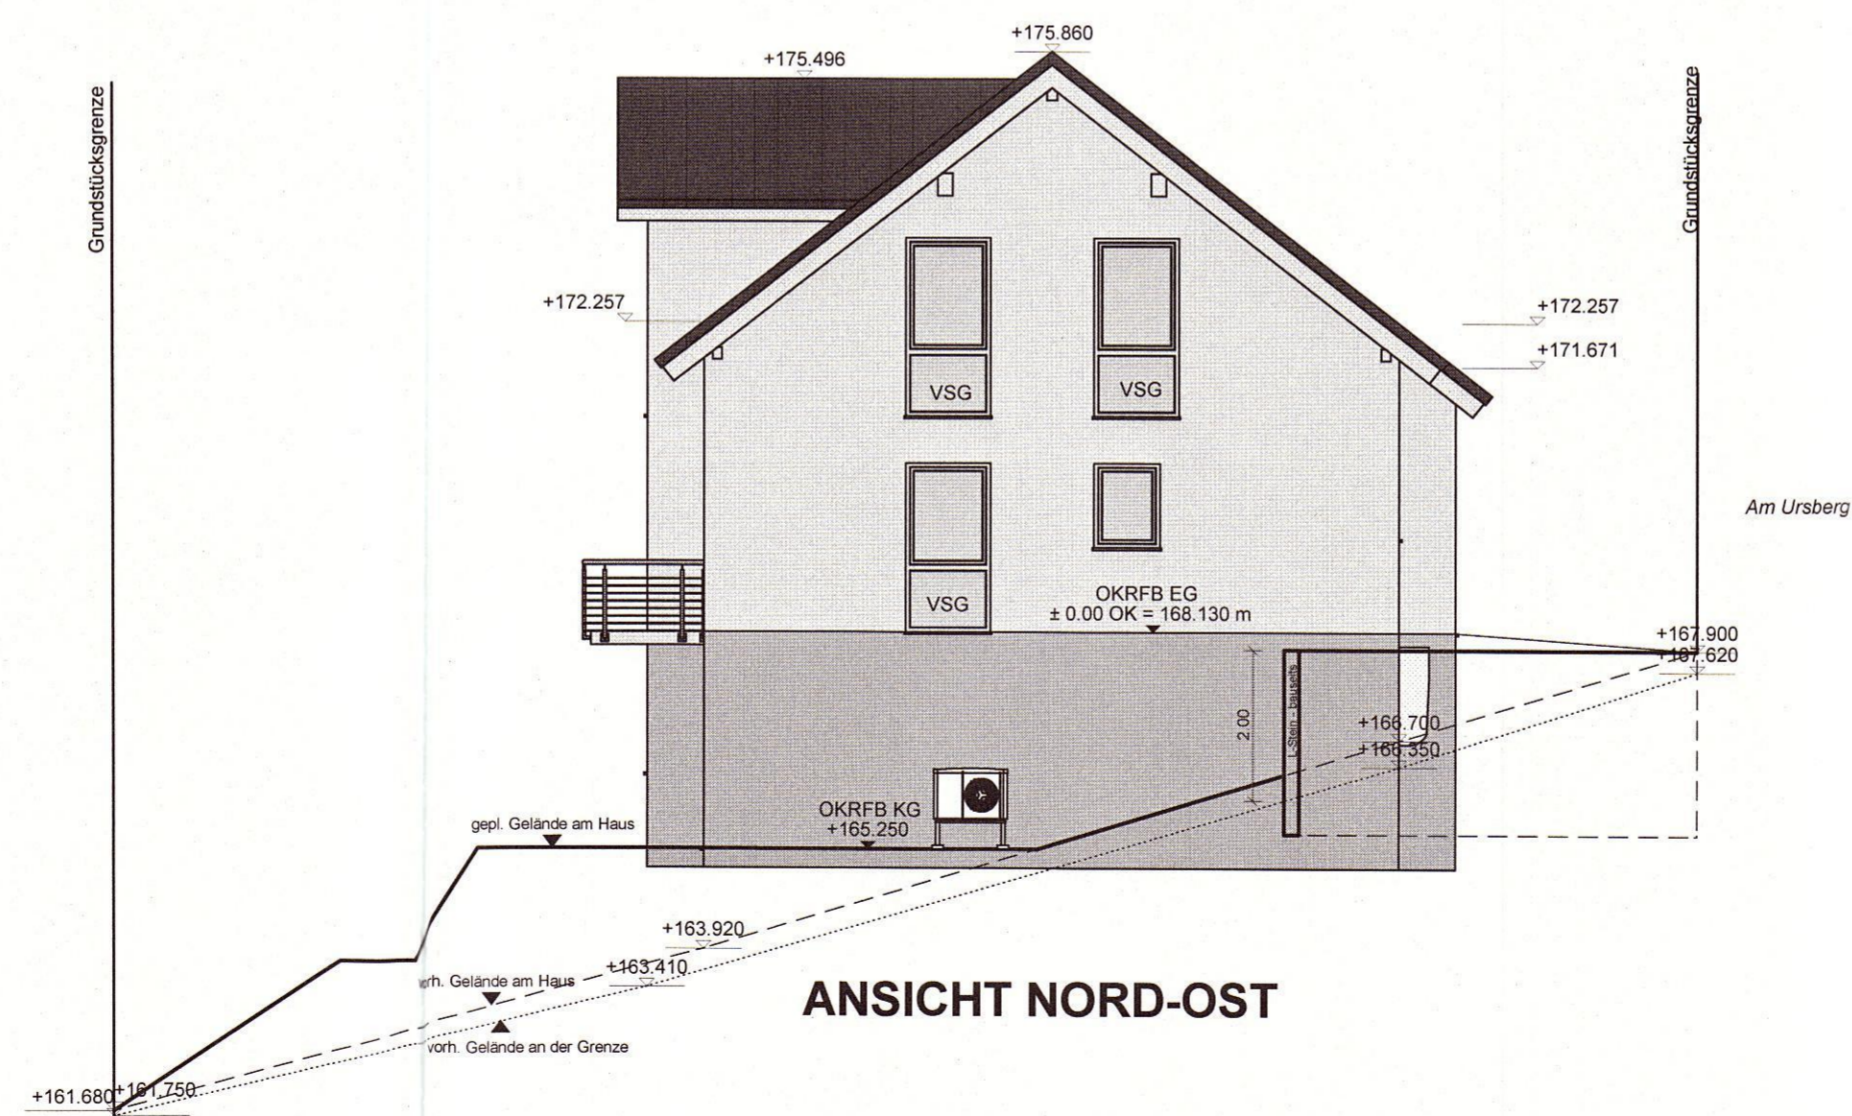

ANSICHT NORD-OST


BAUANTRAG

- ▷ **BAUVORHABEN**
Errichtung eines Einfamilienhauses
mit Einliegerwohnung
- ▷ **BAUORT**
Am Ursberg 30
55568 Staudernheim

- ▷ **MAßSTAB**
1:100
- ▷ **DATUM**
30.09.2021
- ▷ **BEARBEITER**
DN
- ▷ **ÄNDERUNGEN**

Projektbezogene Information
 Gemeinde: Staudernheim
 Gemarkung: Staudernheim
 Flur: 18
 Flurstück: 401/1
 Fläche: 507 m²
 Bebauungsplan (alle Punkte sind einzuhalten):
 "Am Ursberg"
 OKRFB EG +0.00 = 168.13 m ü. NN

Alle Maße sind Rohbaumaße!
 Angegebene Maße sind vor Ort zu prüfen!
 Nach Landesbauordnung müssen in Schlafräumen,
 Kinderzimmern und Fluren, die als Rettungsweg
 dienen, Rauchmelder angebracht werden!
 Baugenehmigungsplanung - keine Ausführungsplanung!

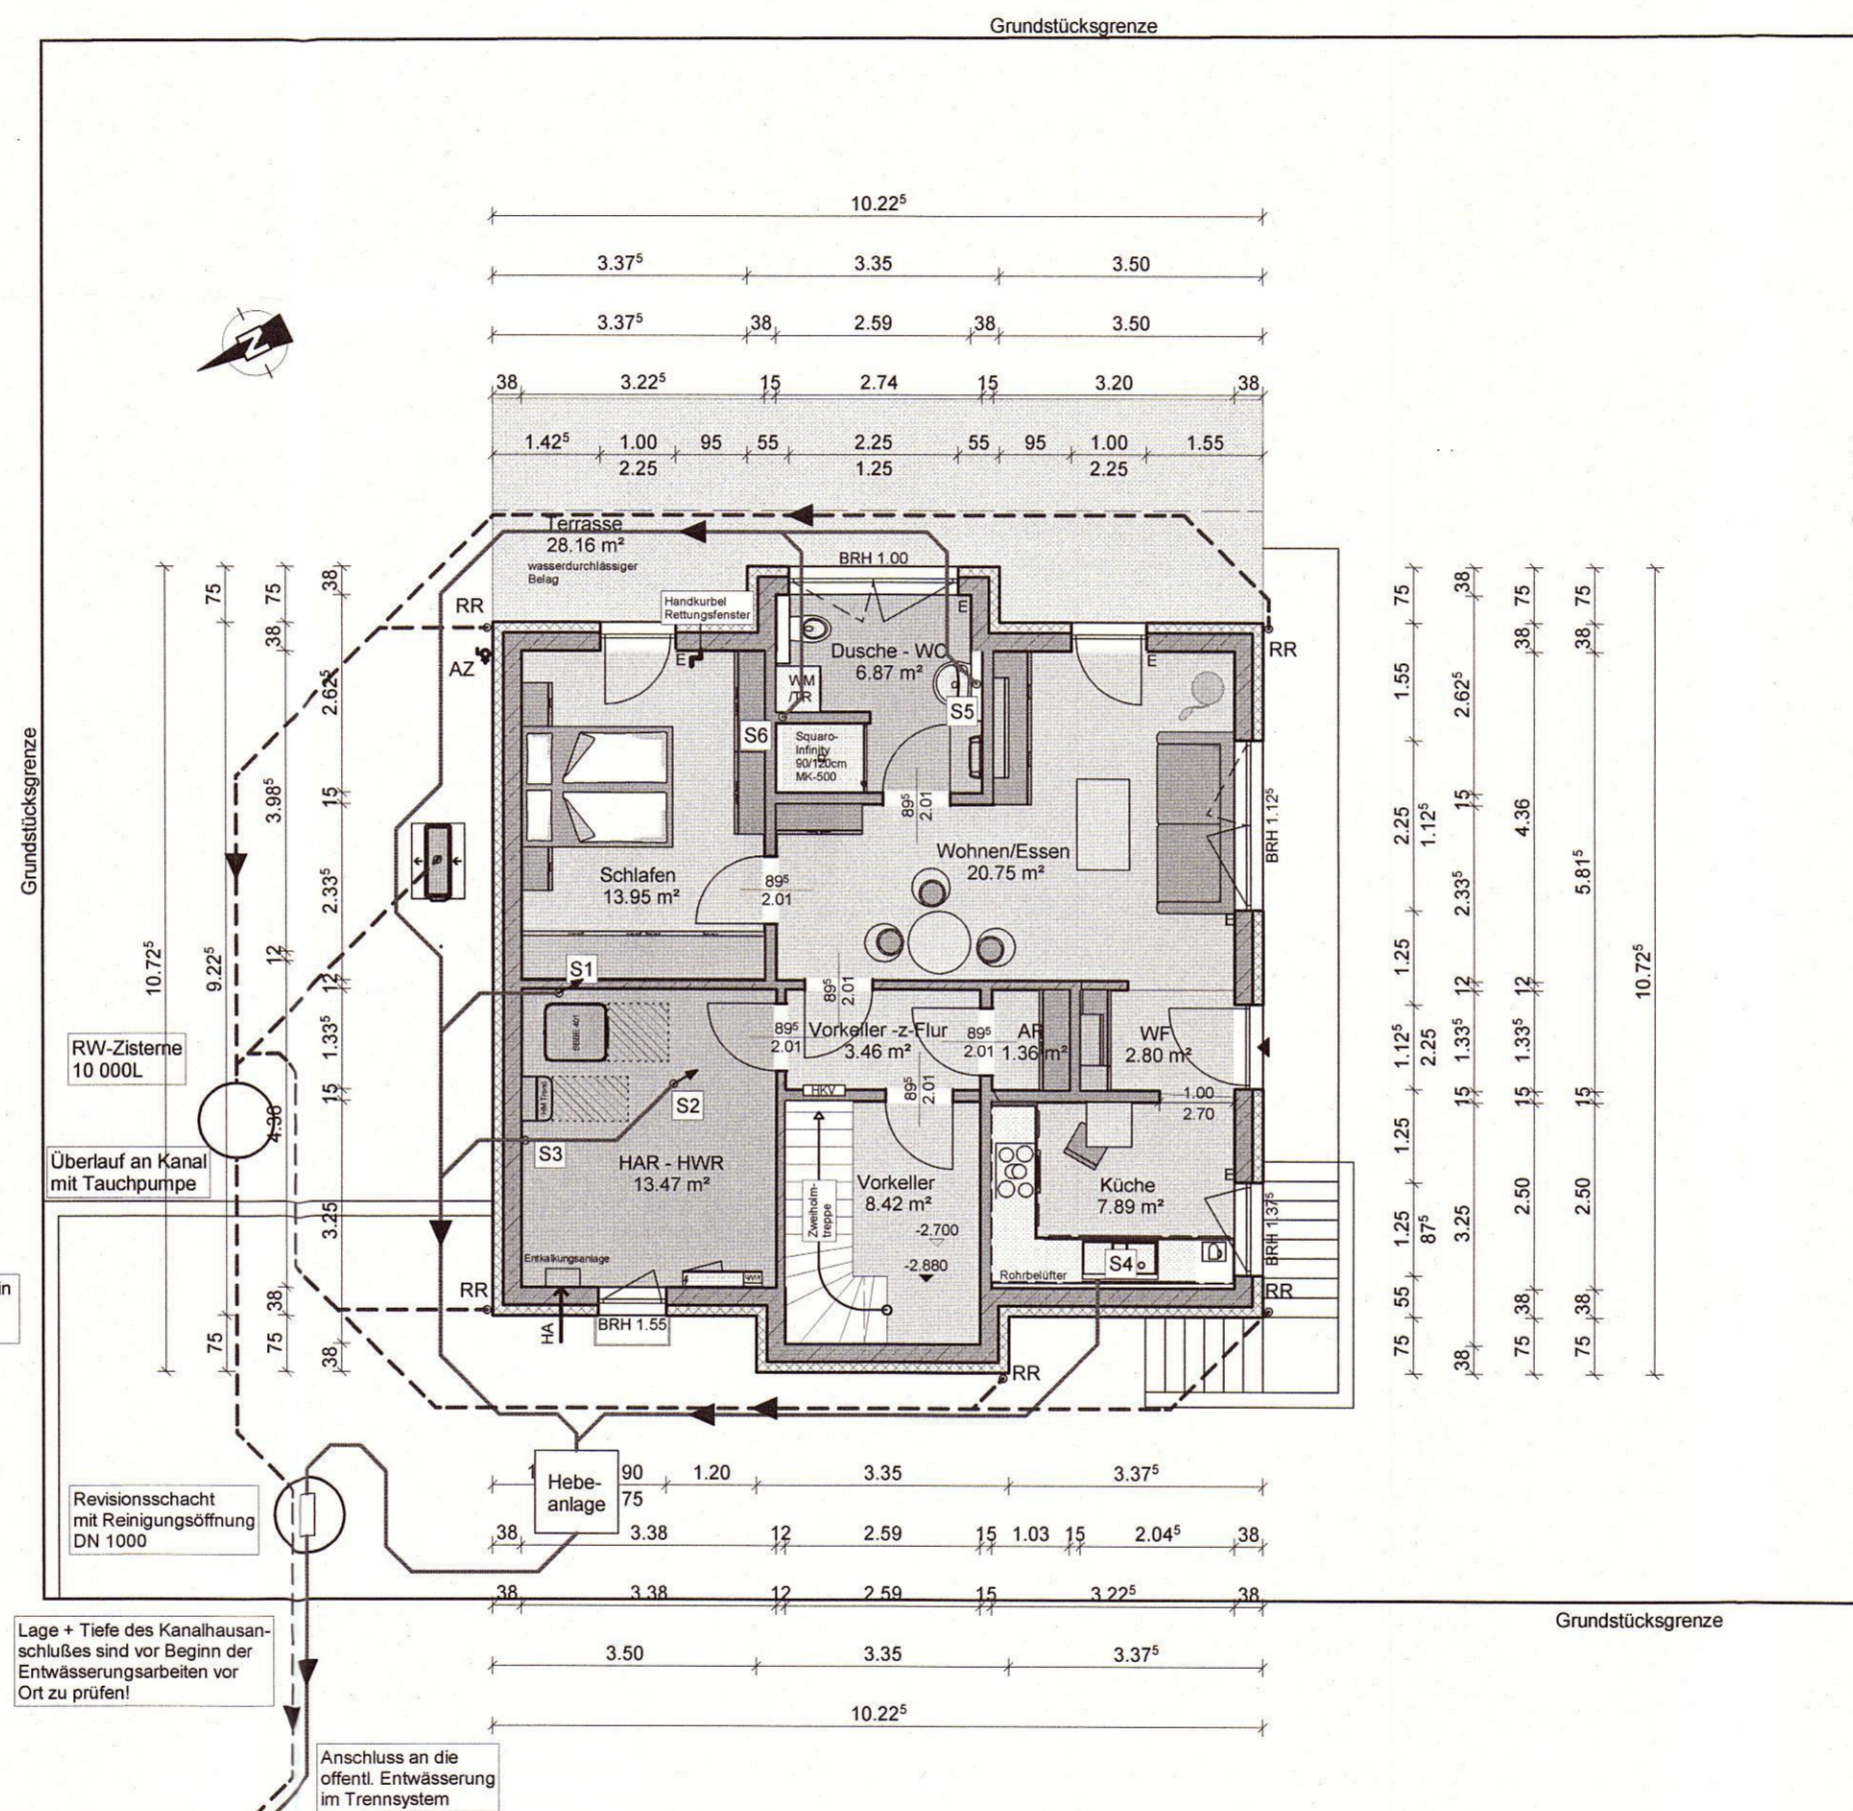

Alle Grundleitungen werden in DN 100 u. mit 1.0% Gefälle ausgeführt

Lage + Tiefe des Kanalhausanschlusses sind vor Beginn der Entwässerungsarbeiten vor Ort zu prüfen!

Anschluss an die öffentl. Entwässerung im Trennsystem

SW
 KD 166.45 NN
 t = 3.10 m

RW
 KD 166.28 NN
 t = 1.83 m

BAUANTRAG

- ▷ **BAUVORHABEN**
 Errichtung eines Einfamilienhauses mit Einliegerwohnung
- ▷ **BAUORT**
 Am Ursberg 30
 55568 Staudernheim

1:100

- ▷ **DATUM**
 30.09.2021
- ▷ **BEARBEITER**
 DN
- ▷ **ÄNDERUNGEN**

Projektbezogene Information

Gemeinde: Staudernheim
 Gemarkung: Staudernheim
 Flur: 18
 Flurstück: 401/1
 Fläche: 507 m²
 Bebauungsplan (alle Punkte sind einzuhalten):
 "Am Ursberg"

OKRFB EG +0.00 = 168.13 m ü. NN

BAUANTRAG


Alle Maße sind Rohbaumaße!

Angegebene Maße sind vor Ort zu prüfen!

Nach Landesbauordnung müssen in Schlafräumen, Kinderzimmern und Fluren, die als Rettungsweg dienen, Rauchmelder angebracht werden!

Baugenehmigungsplanung - keine Ausführungsplanung!

- ▷ **BAUVORHABEN**
Errichtung eines Einfamilienhauses mit Einliegerwohnung
- ▷ **BAUORT**
Am Ursberg 30
55568 Staudernheim

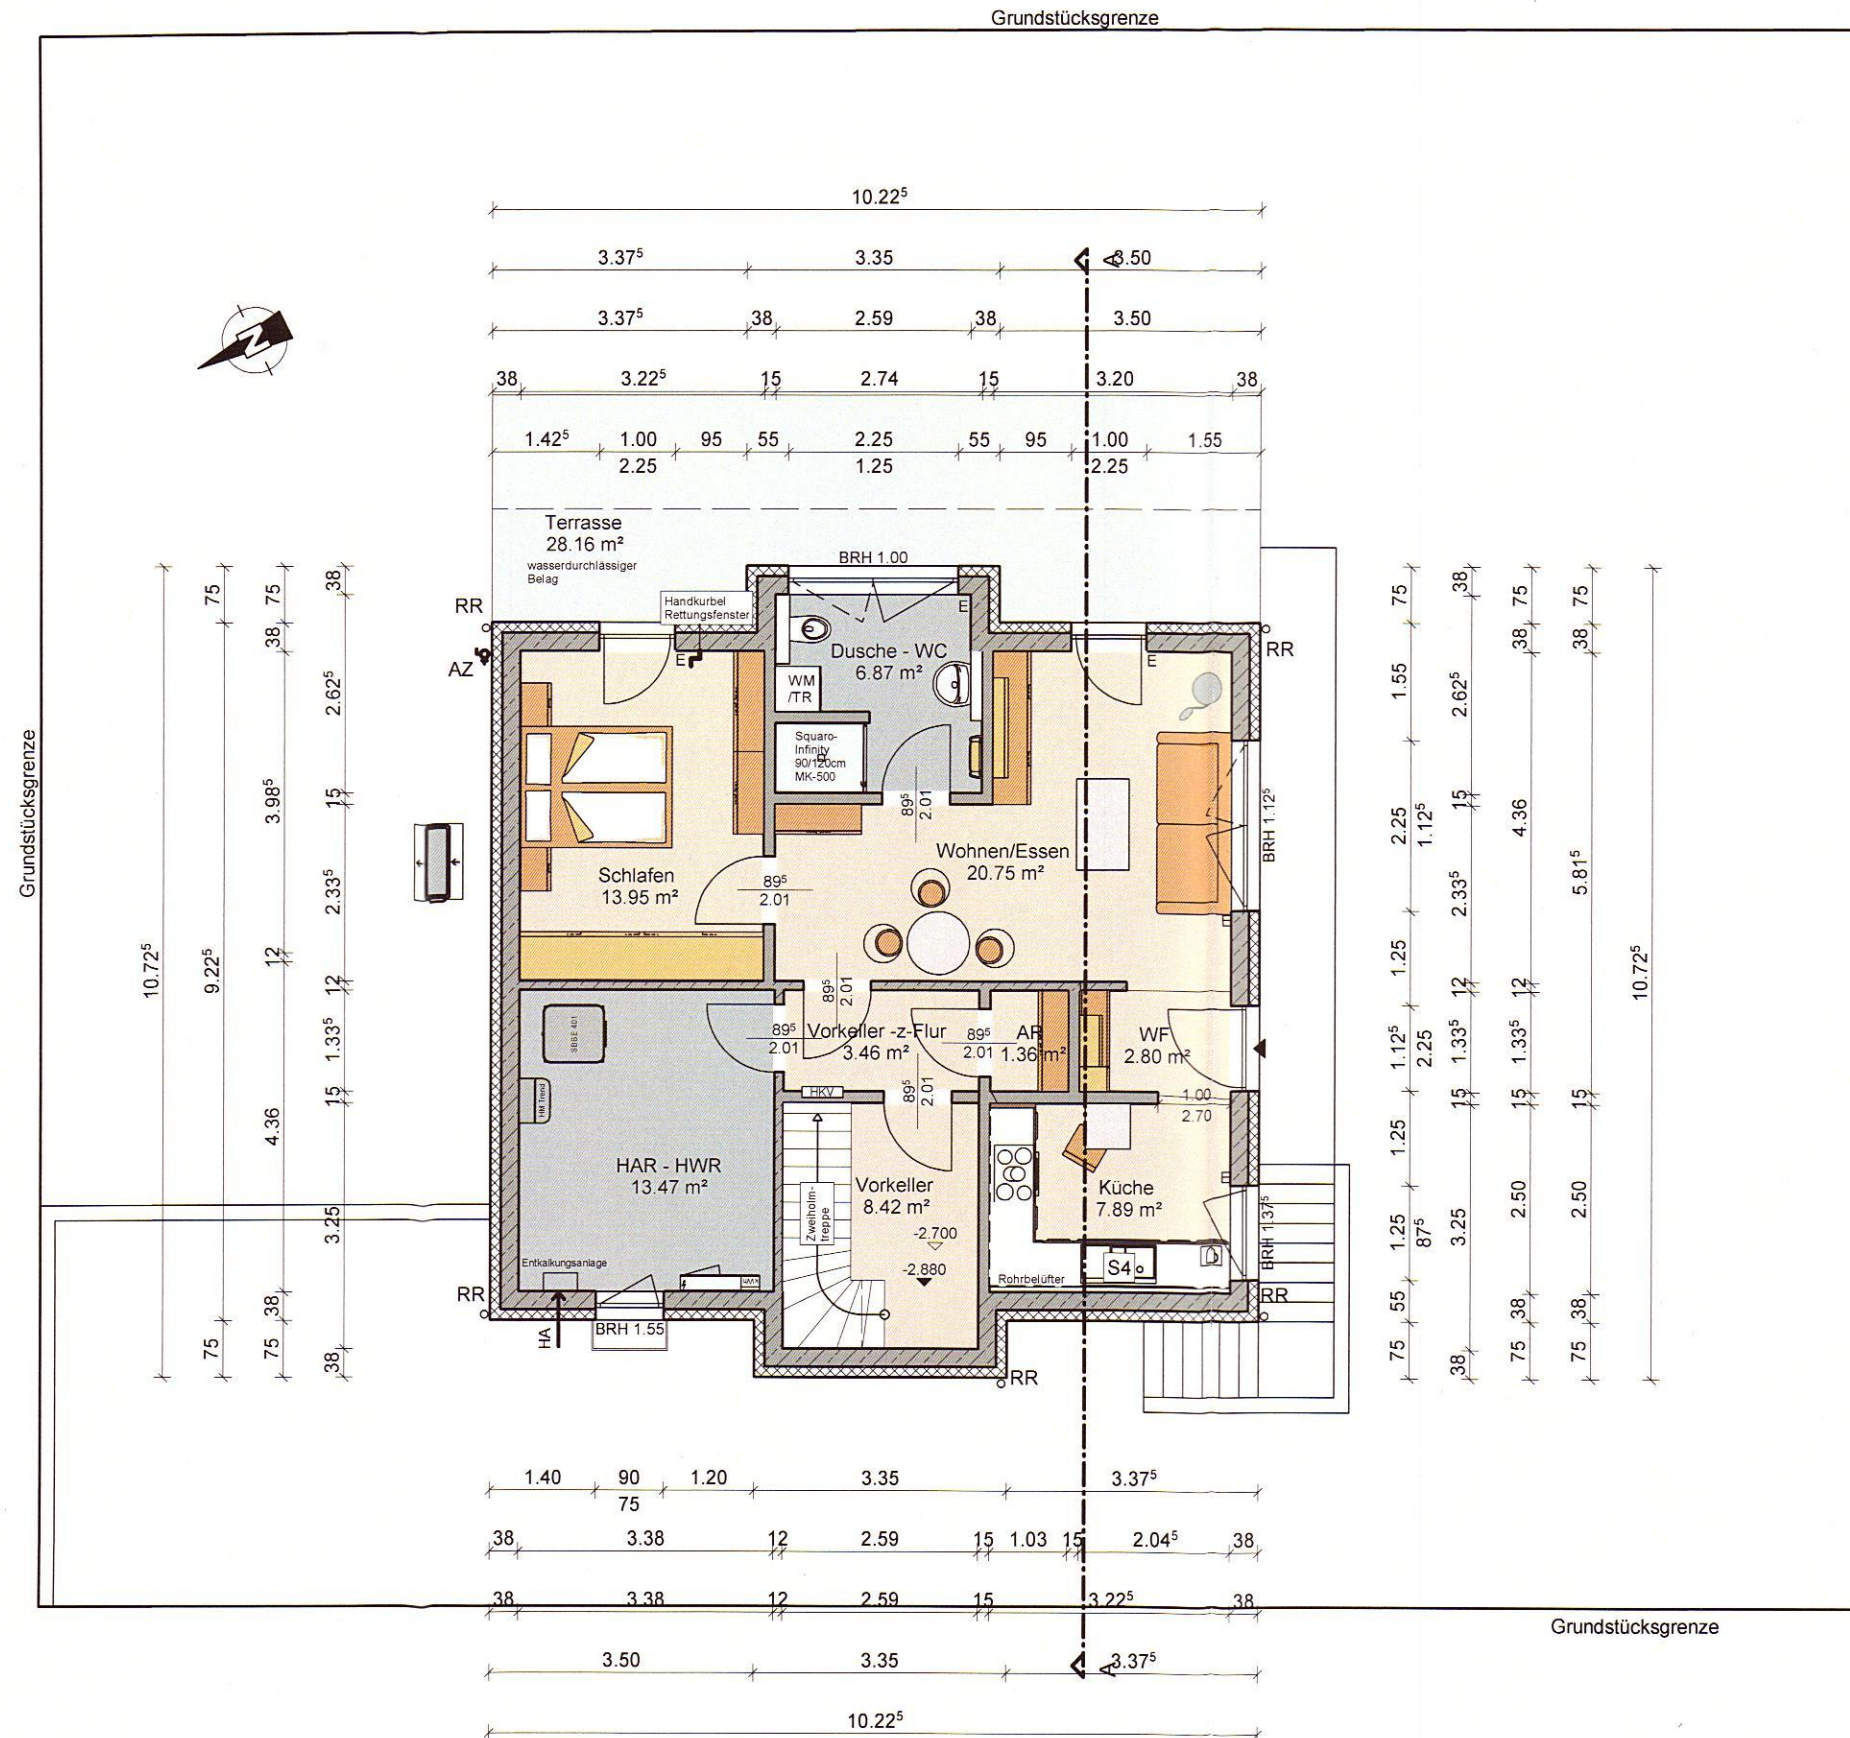

1:100

- ▷ **DATUM**
30.09.2021
- ▷ **BEARBEITER**
DN
- ▷ **ÄNDERUNGEN**

Projektbezogene Information

Gemeinde: Staudernheim
Gemarkung: Staudernheim
Flur: 18
Flurstück: 401/1
Fläche: 507 m²
Bebauungsplan (alle Punkte sind einzuhalten):
"Am Ursberg"

OKRFB EG +0.00 = 168.13 m ü. NN

BAUANTRAG





Alle Maße sind Rohbaumaße!

Angegebene Maße sind vor Ort zu prüfen!

Nach Landesbauordnung müssen in Schlafräumen, Kinderzimmern und Fluren, die als Rettungsweg dienen, Rauchmelder angebracht werden!

Baugenehmigungsplanung - keine Ausführungsplanung!

- ▷ **BAUVORHABEN**
Errichtung eines Einfamilienhauses mit Einliegerwohnung
- ▷ **BAUORT**
Am Ursberg 30
55568 Staudernheim

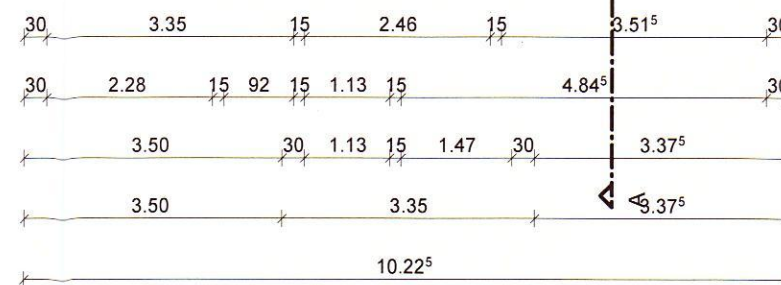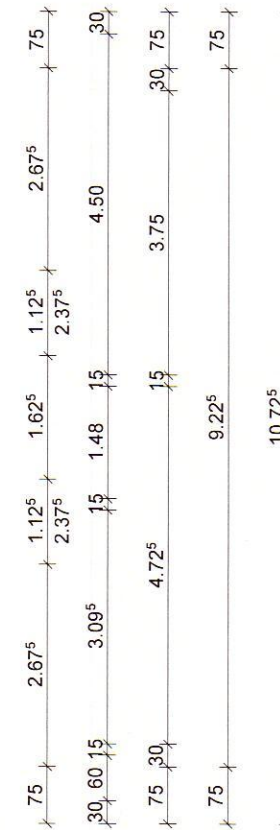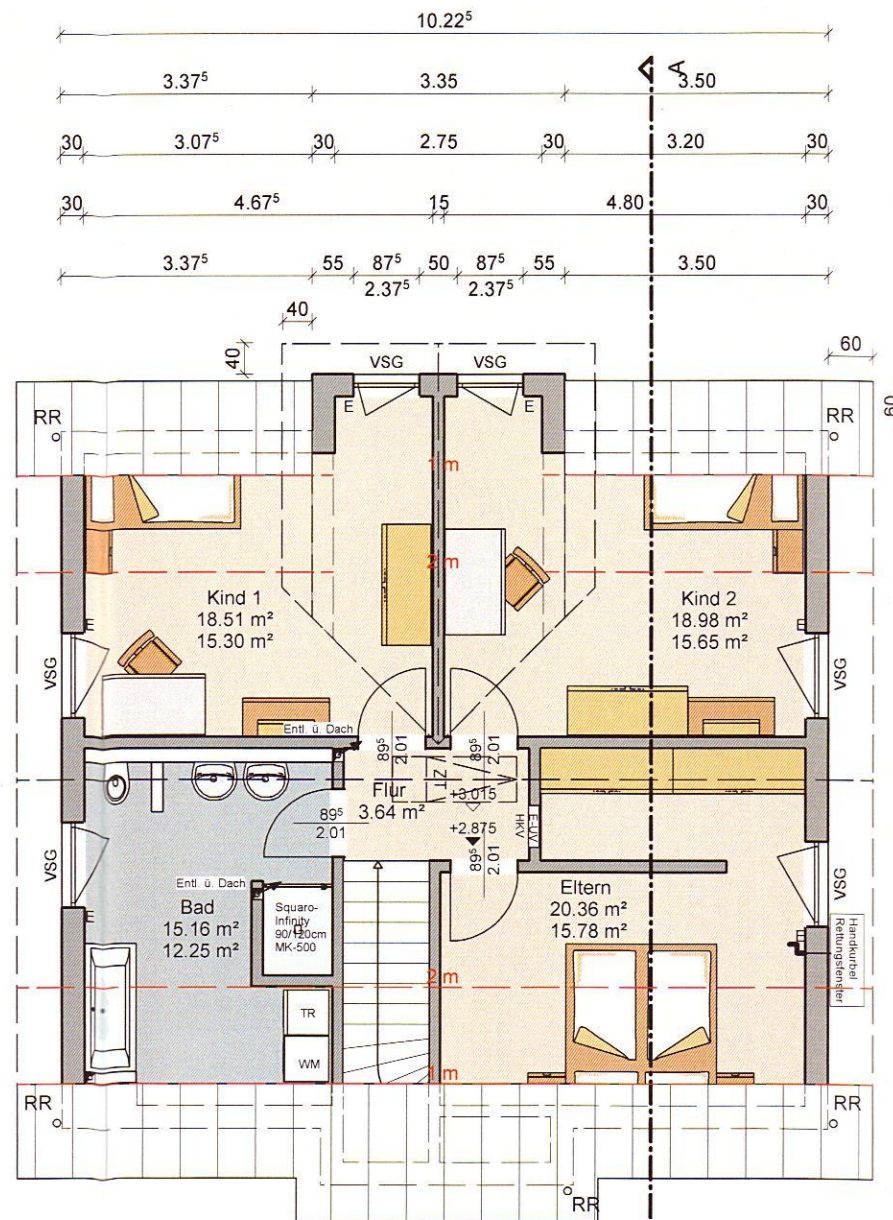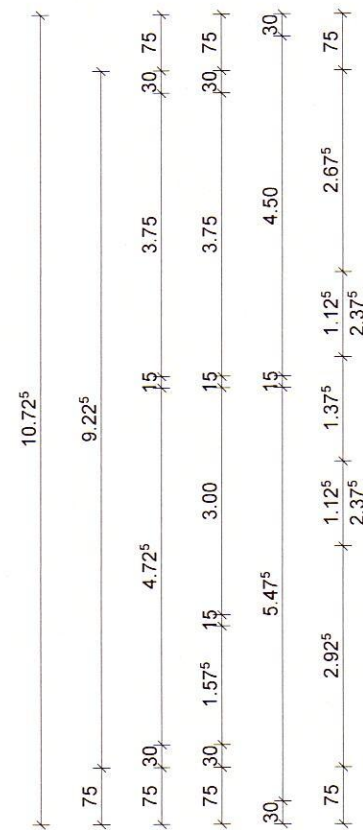

- ▷ **DATUM**
30.09.2021
- ▷ **BEARBEITER**
DN
- ▷ **ÄNDERUNGEN**

Projektbezogene Information

Gemeinde: Staudernheim
Gemarkung: Staudernheim
Flur: 18
Flurstück: 401/1
Fläche: 507 m²
Bebauungsplan (alle Punkte sind einzuhalten):
"Am Ursberg"

OKRFB EG +0.00 = 168.13 m ü. NN

BAUANTRAG

- ▷ **BAUVORHABEN**
Errichtung eines Einfamilienhauses
mit Einliegerwohnung
- ▷ **BAUORT**
Am Ursberg 30
55568 Staudernheim

- ▷ **MAßSTAB**
1:100
- ▷ **DATUM**
30.09.2021
- ▷ **BEARBEITER**
DN
- ▷ **ÄNDERUNGEN**

Projektbezogene Information

Gemeinde: Staudernheim
 Gemarkung: Staudernheim
 Flur: 18
 Flurstück: 401/1
 Fläche: 507 m²
 Bebauungsplan (alle Punkte sind einzuhalten):
 "Am Ursberg"

OKRFB EG +0.00 = 168.13 m ü. NN

Alle Maße sind Rohbaumaße!
 Angegebene Maße sind vor Ort zu prüfen!
 Baugenehmigungsplanung - keine Ausführungsplanung!

