

Auszug aus den Geobasisinformationen

Liegenschaftskarte



Rheinland-Pfalz


VERMESSUNGS- UND
KATASTERAMT
RHEINHESSEN-NAHE

Hergestellt am 04.07.2022

Flurstück: 70
Flur: 2
Gemarkung: Hundsbach (2077)

Gemeinde: Hundsbach
Landkreis: Bad Kreuznach

Ostdeutsche Straße 28
55232 Alzey

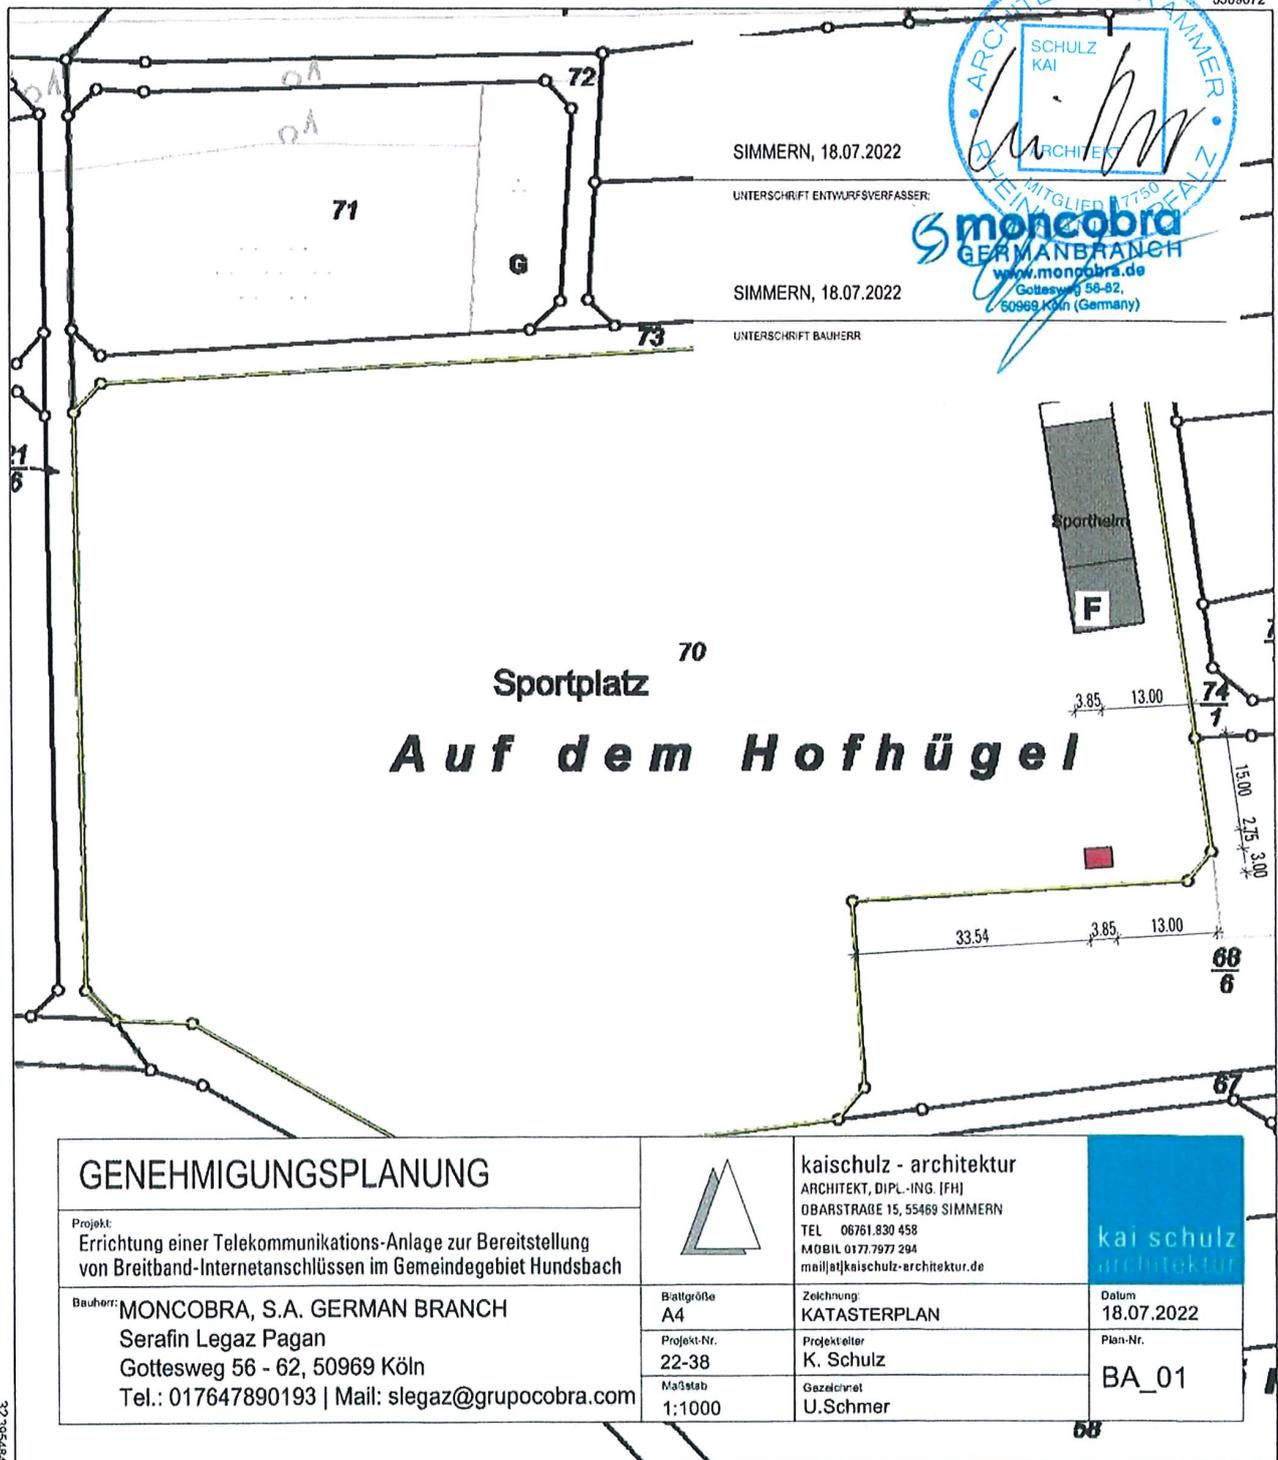

GENEHMIGUNGSPLANUNG

Projekt:
Errichtung einer Telekommunikations-Anlage zur Bereitstellung
von Breitband-Internetanschlüssen im Gemeindegebiet Hundsbach

Bauherr: MONCOBRA, S.A. GERMAN BRANCH
Serafin Legaz Pagan
Gottesweg 56 - 62, 50969 Köln
Tel.: 017647890193 | Mail: slegaz@grupocobra.com



kaischul - architektur
ARCHITEKT, DIPL.-ING. (FH)
DBARSTRASSE 15, 55469 SIMMERN
TEL 06761.830 458
MOBIL 0177.7977 294
mail@kaischul-architektur.de

kai schulz
architektur

Blattgröße
A4
Projekt-Nr.
22-38
Maßstab
1:1000

Zeichnung:
KATASTERPLAN
Projektleiter
K. Schulz
Gezeichnet
U.Schmer

Datum
18.07.2022
Plan-Nr.
BA_01

32395684

5508862

Maßstab 1 : 1 000

0 10 20 30
Meter

Vervielfältigungen für eigene Zwecke sind zugelassen. Eine unmittelbare oder mittelbare Vervielfältigung, Umwandlung oder Veröffentlichung der Geobasisinformationen bedarf der Zustimmung der zuständigen Vermessungs- und Katasterbehörde (§ 12 Landesgesetz über das amtliche Vermessungswesen)

Hergestellt durch das Vermessungs- und Katasteramt Ostfeld-Hunsrück.