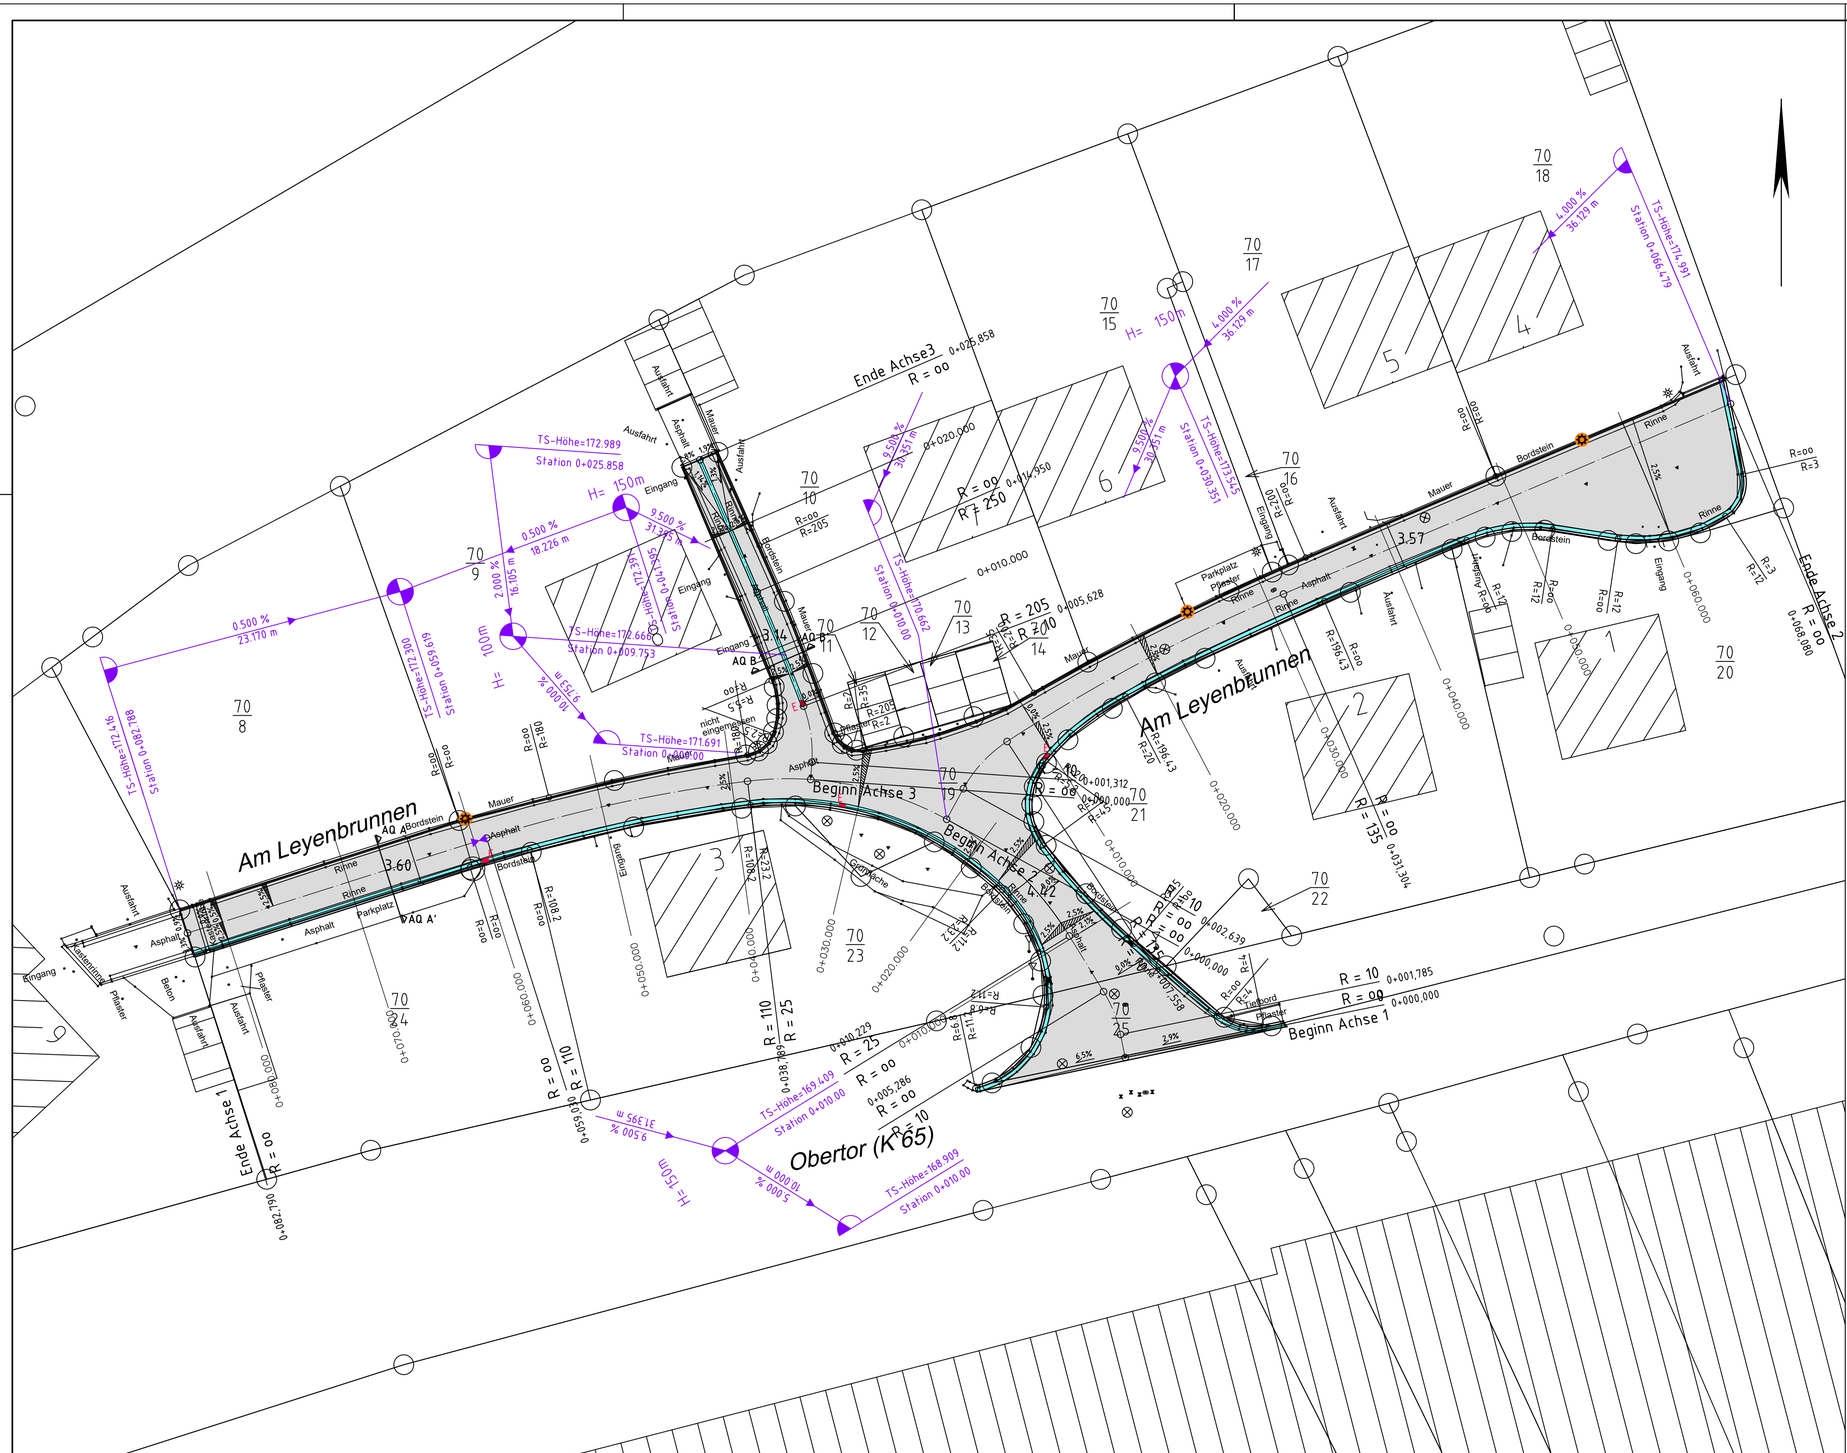

Ausführungsplanung

Legende

Planung

- Asphalt
- Rinne
- Einlauf
- Leuchte
- 2,5% Fahrbahnquerneigung
- H= 150m 4.000 % 36.129 m — Neigungsbrechpunkt mit Angaben von Gefälle und Steigung in Prozent, Länge der Gefälle-/ Steigungsstrecke und Halbmesser, Station und Höhe des Tangentenschnittpunktes
- Tiefpunkt

Nr.	Art der Änderung	Datum	Name

G & L
Ingenieurbüro Giloy & Löser

55543 Bad Kreuznach
Dr.-Karl-Aschoff-Straße 17
Telefon : 0 671 - 298 58 94
Telefax : 0 671 - 298 58 95
ISDN : 0 671 - 298 58 96
E-Mail : Giloy.Loeser@t-online.de

Bearbeitet: 06/2021	Name: Giloy	
Gezeichnet: 06/2021	Name: Westermann	
Geprüft:	Name:	

Stadt Meisenheim

Anlage 1

Blatt Nr.

Blatt Gr. 0,765 x 0,446 m

Ausbau der Straße "Am Leyenbrunnen"

Lageplan

Maßstab : 1 : 250

Aufgestellt

_____ ,den _____ 20 ____