




Ansicht Nord-West

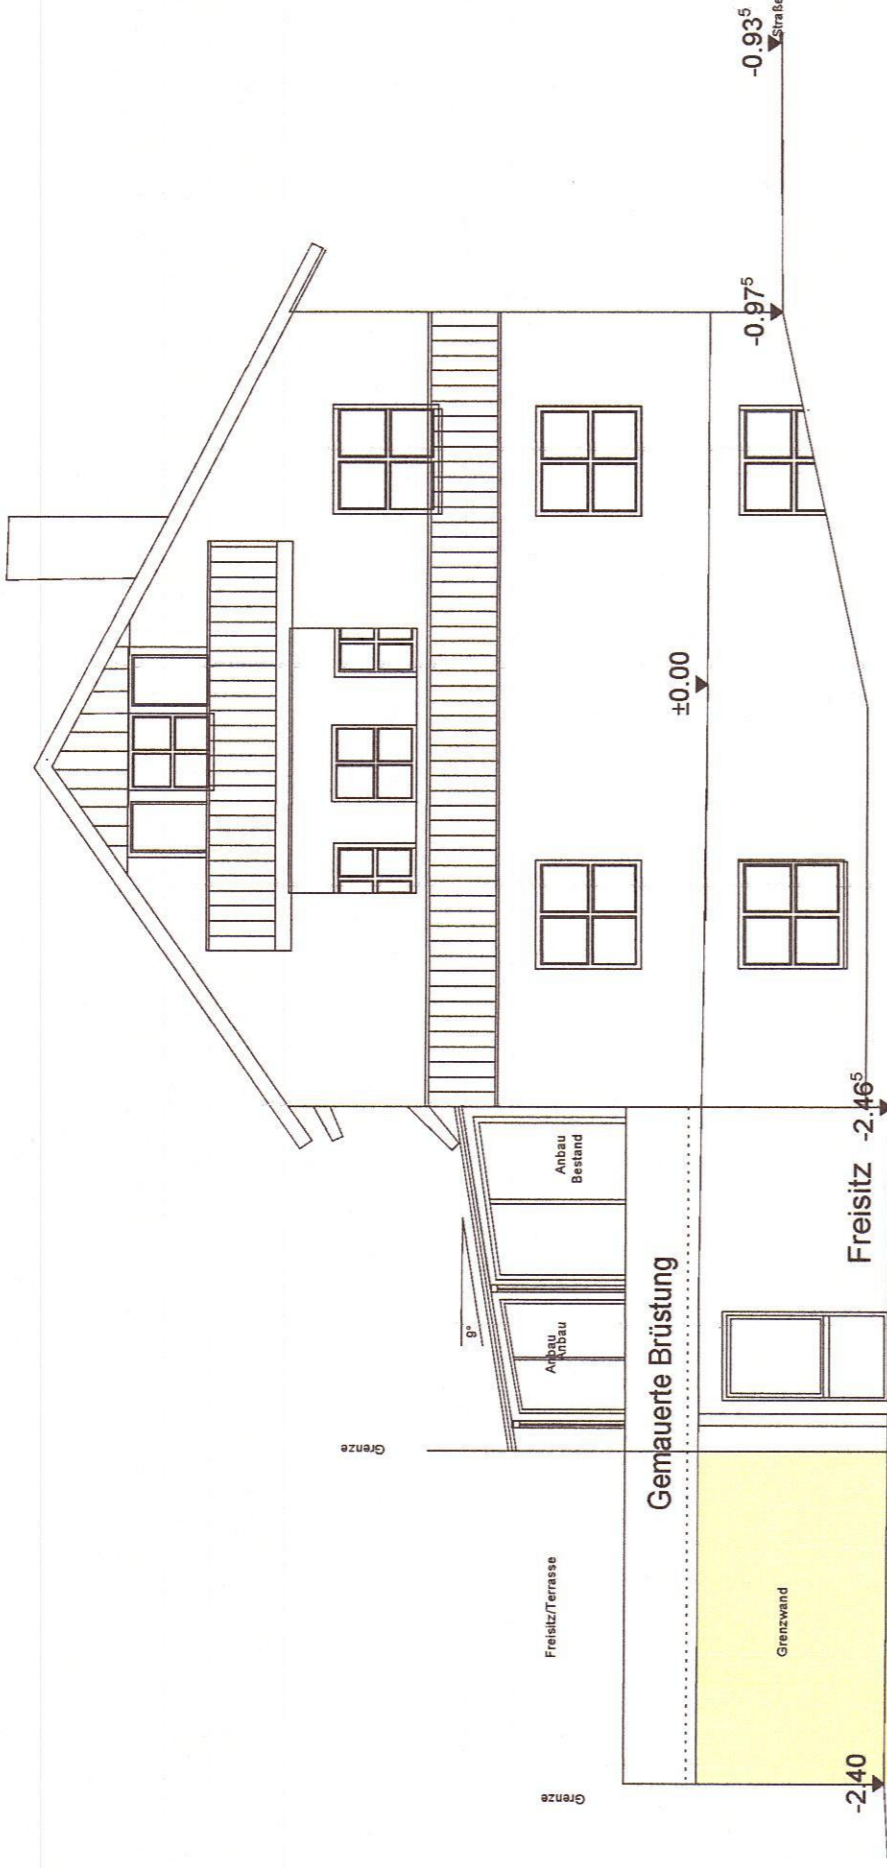



Ansicht Süd-West

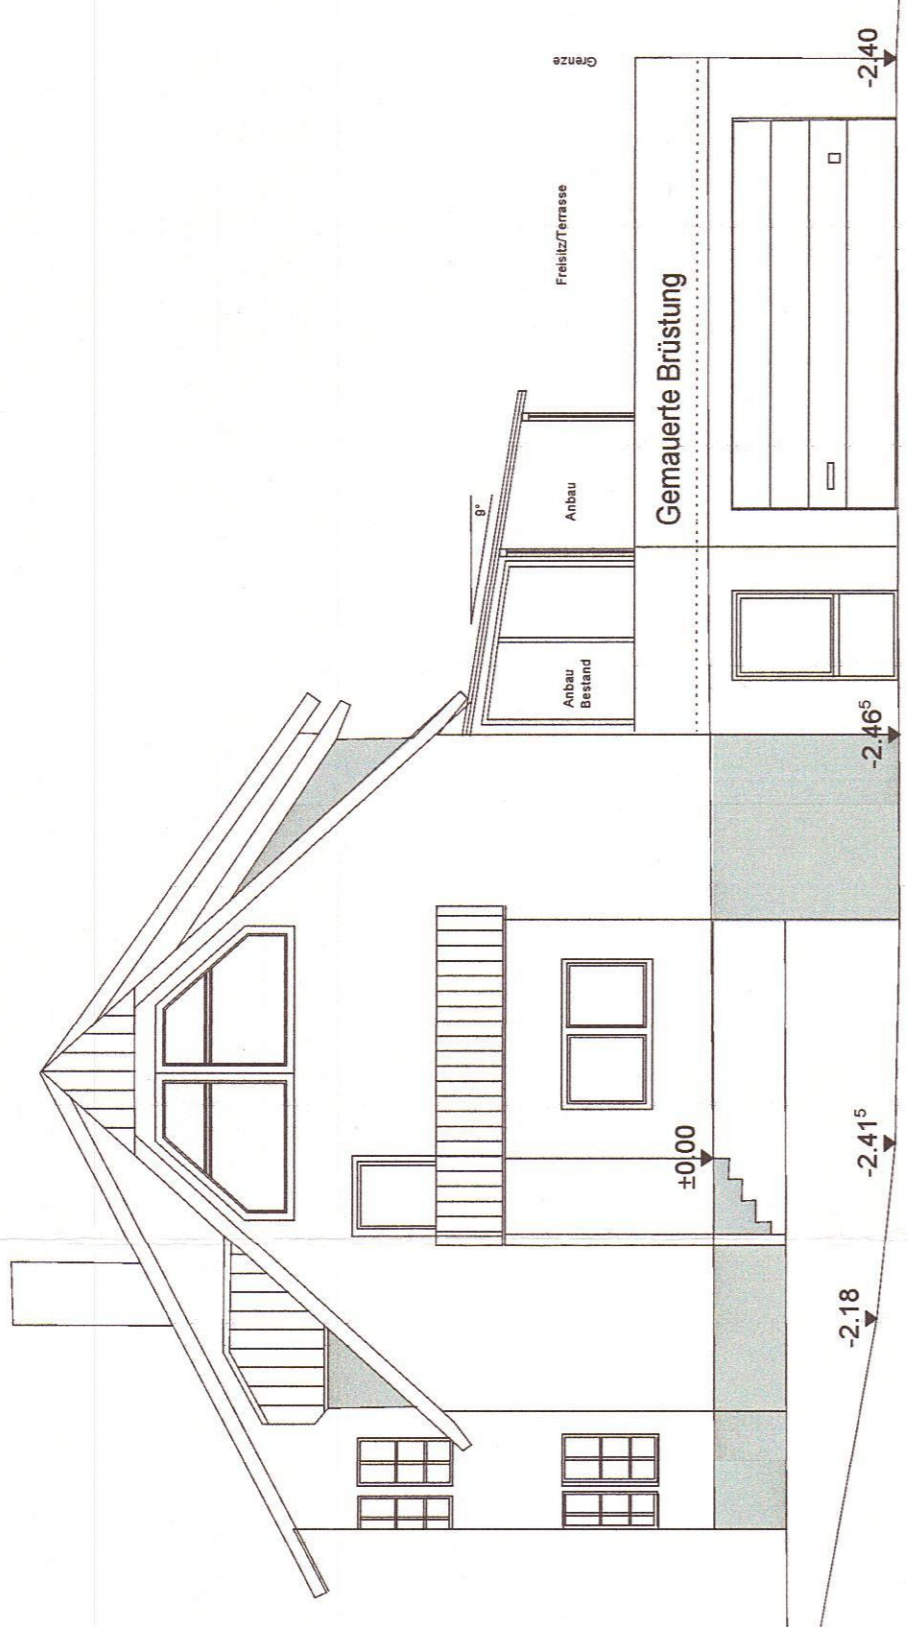


Ansicht Nord-Ost

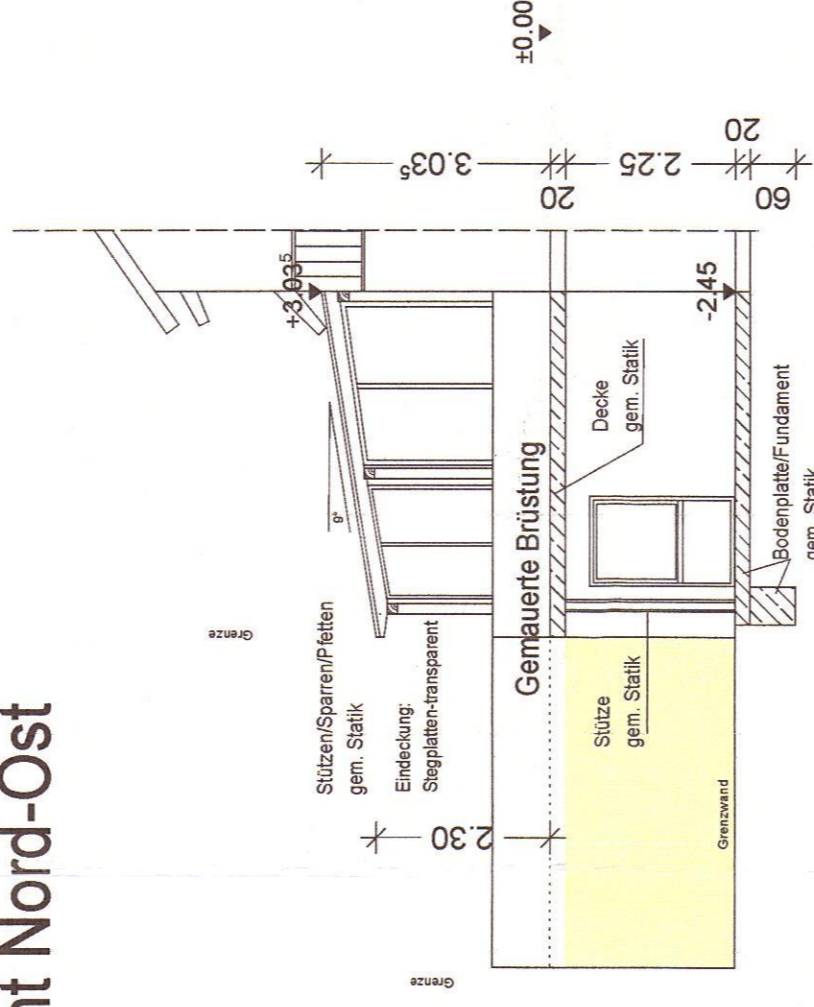

Schnitt 1-1

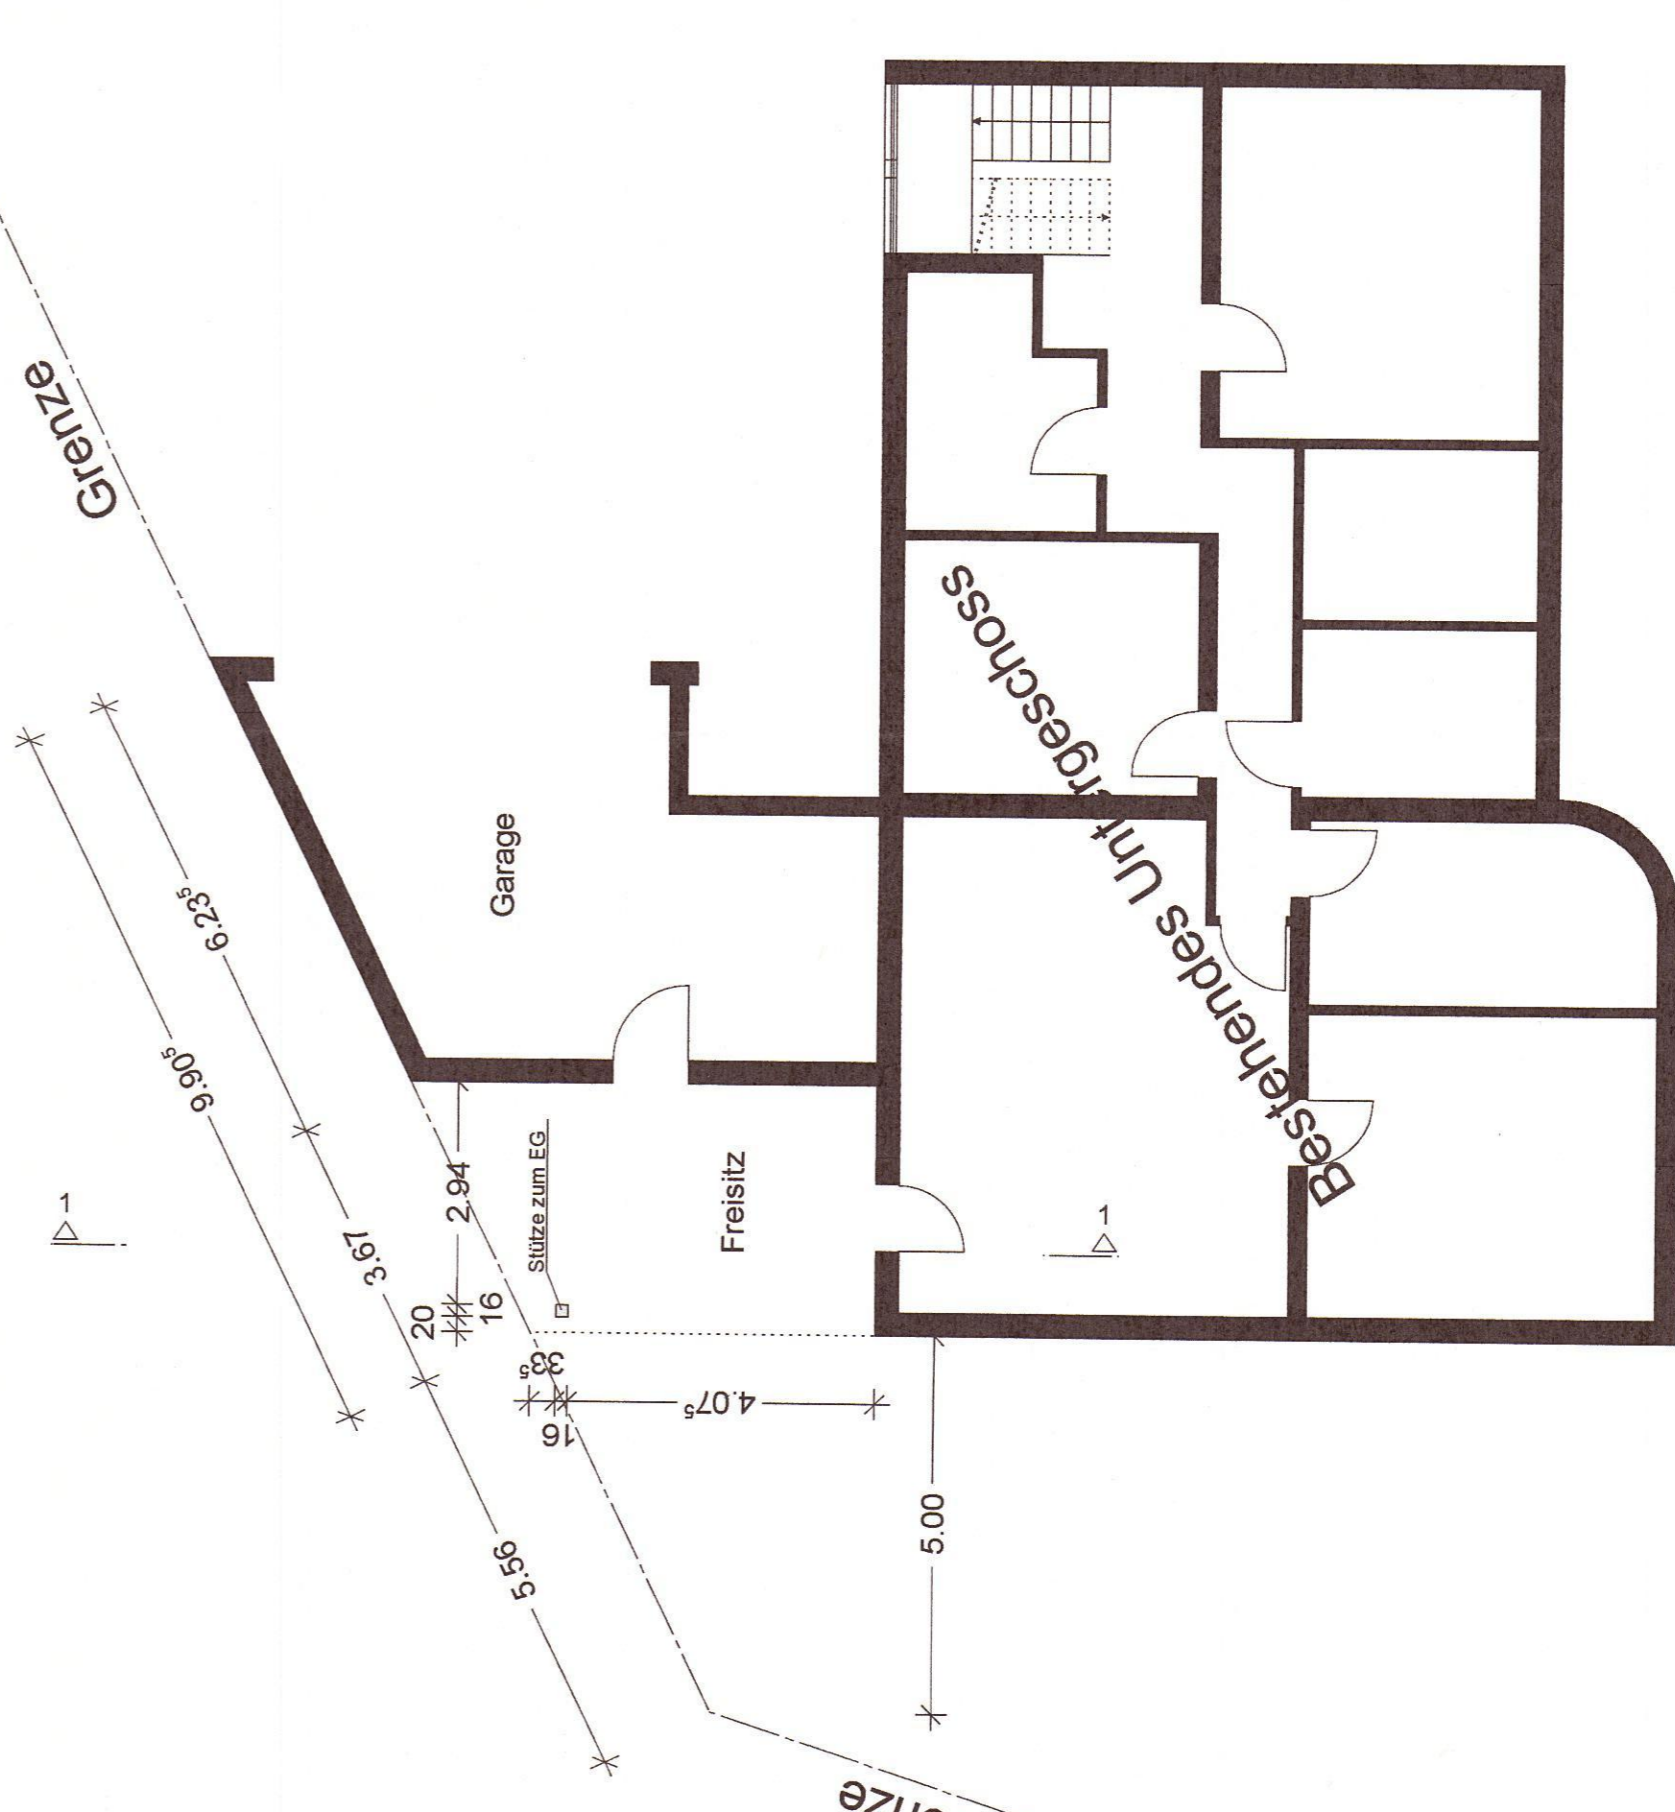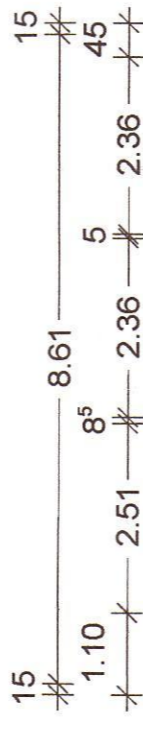


Untergeschoss

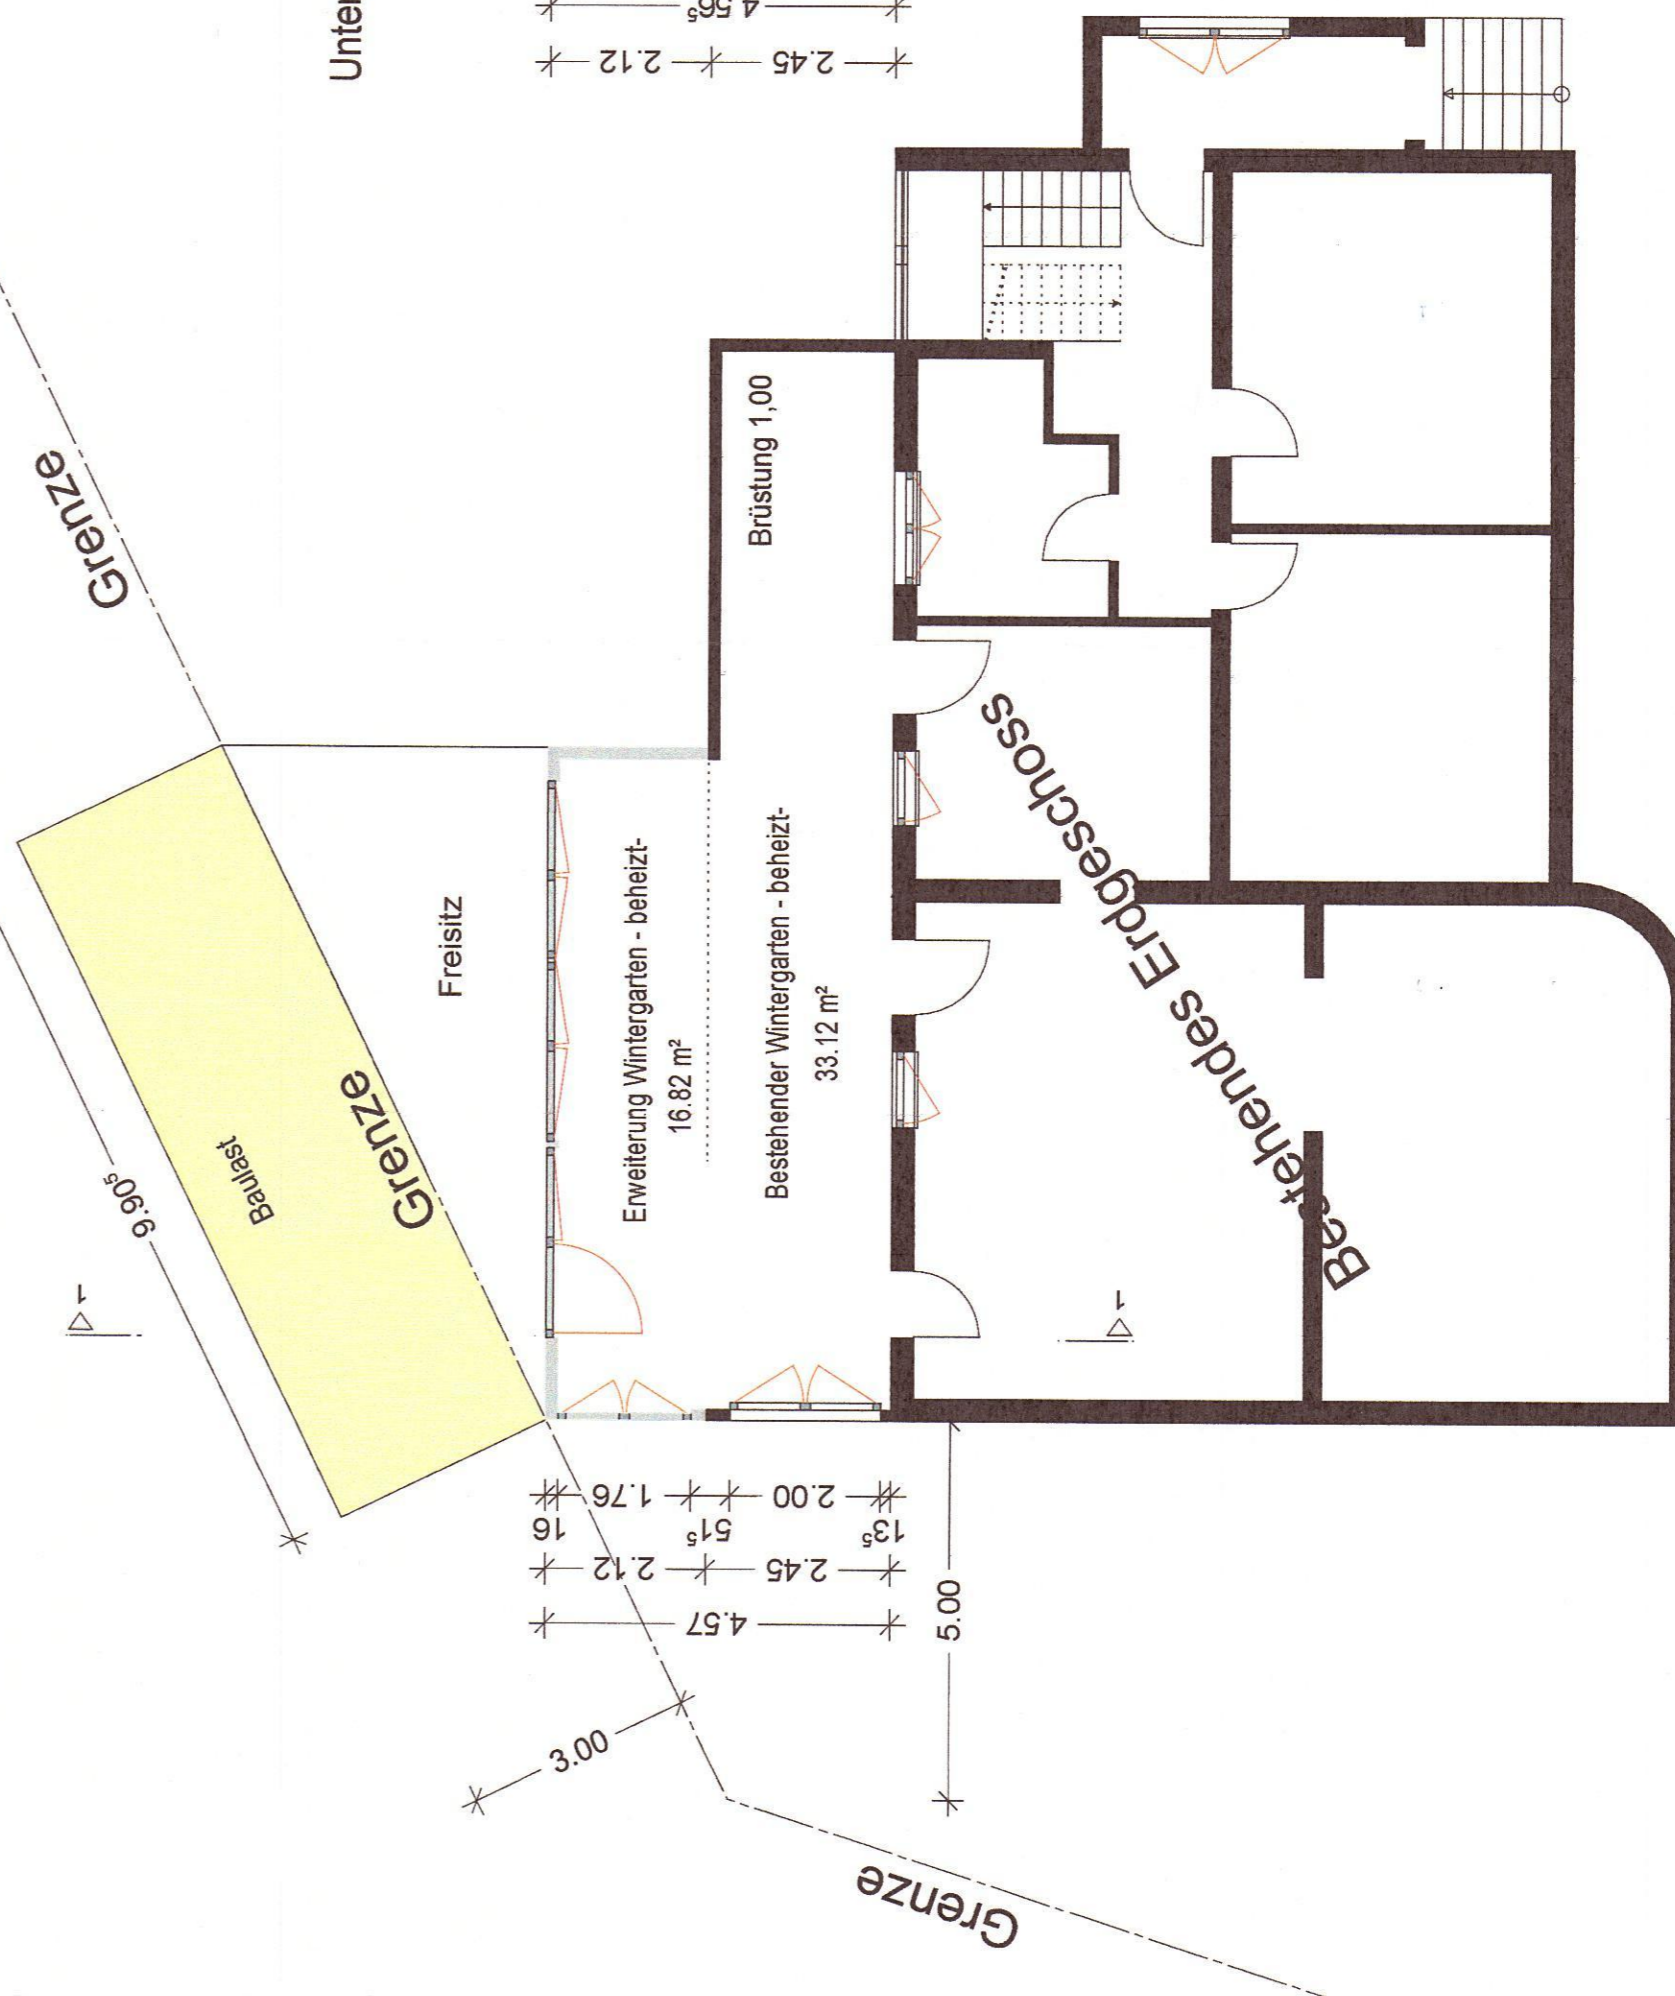

Erdgeschoss

Unterschrift der Nachbarn:

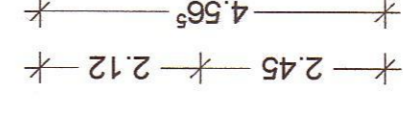

Legende:

- Bestand:
- Neu: