




Grundriss
M 1 : 200

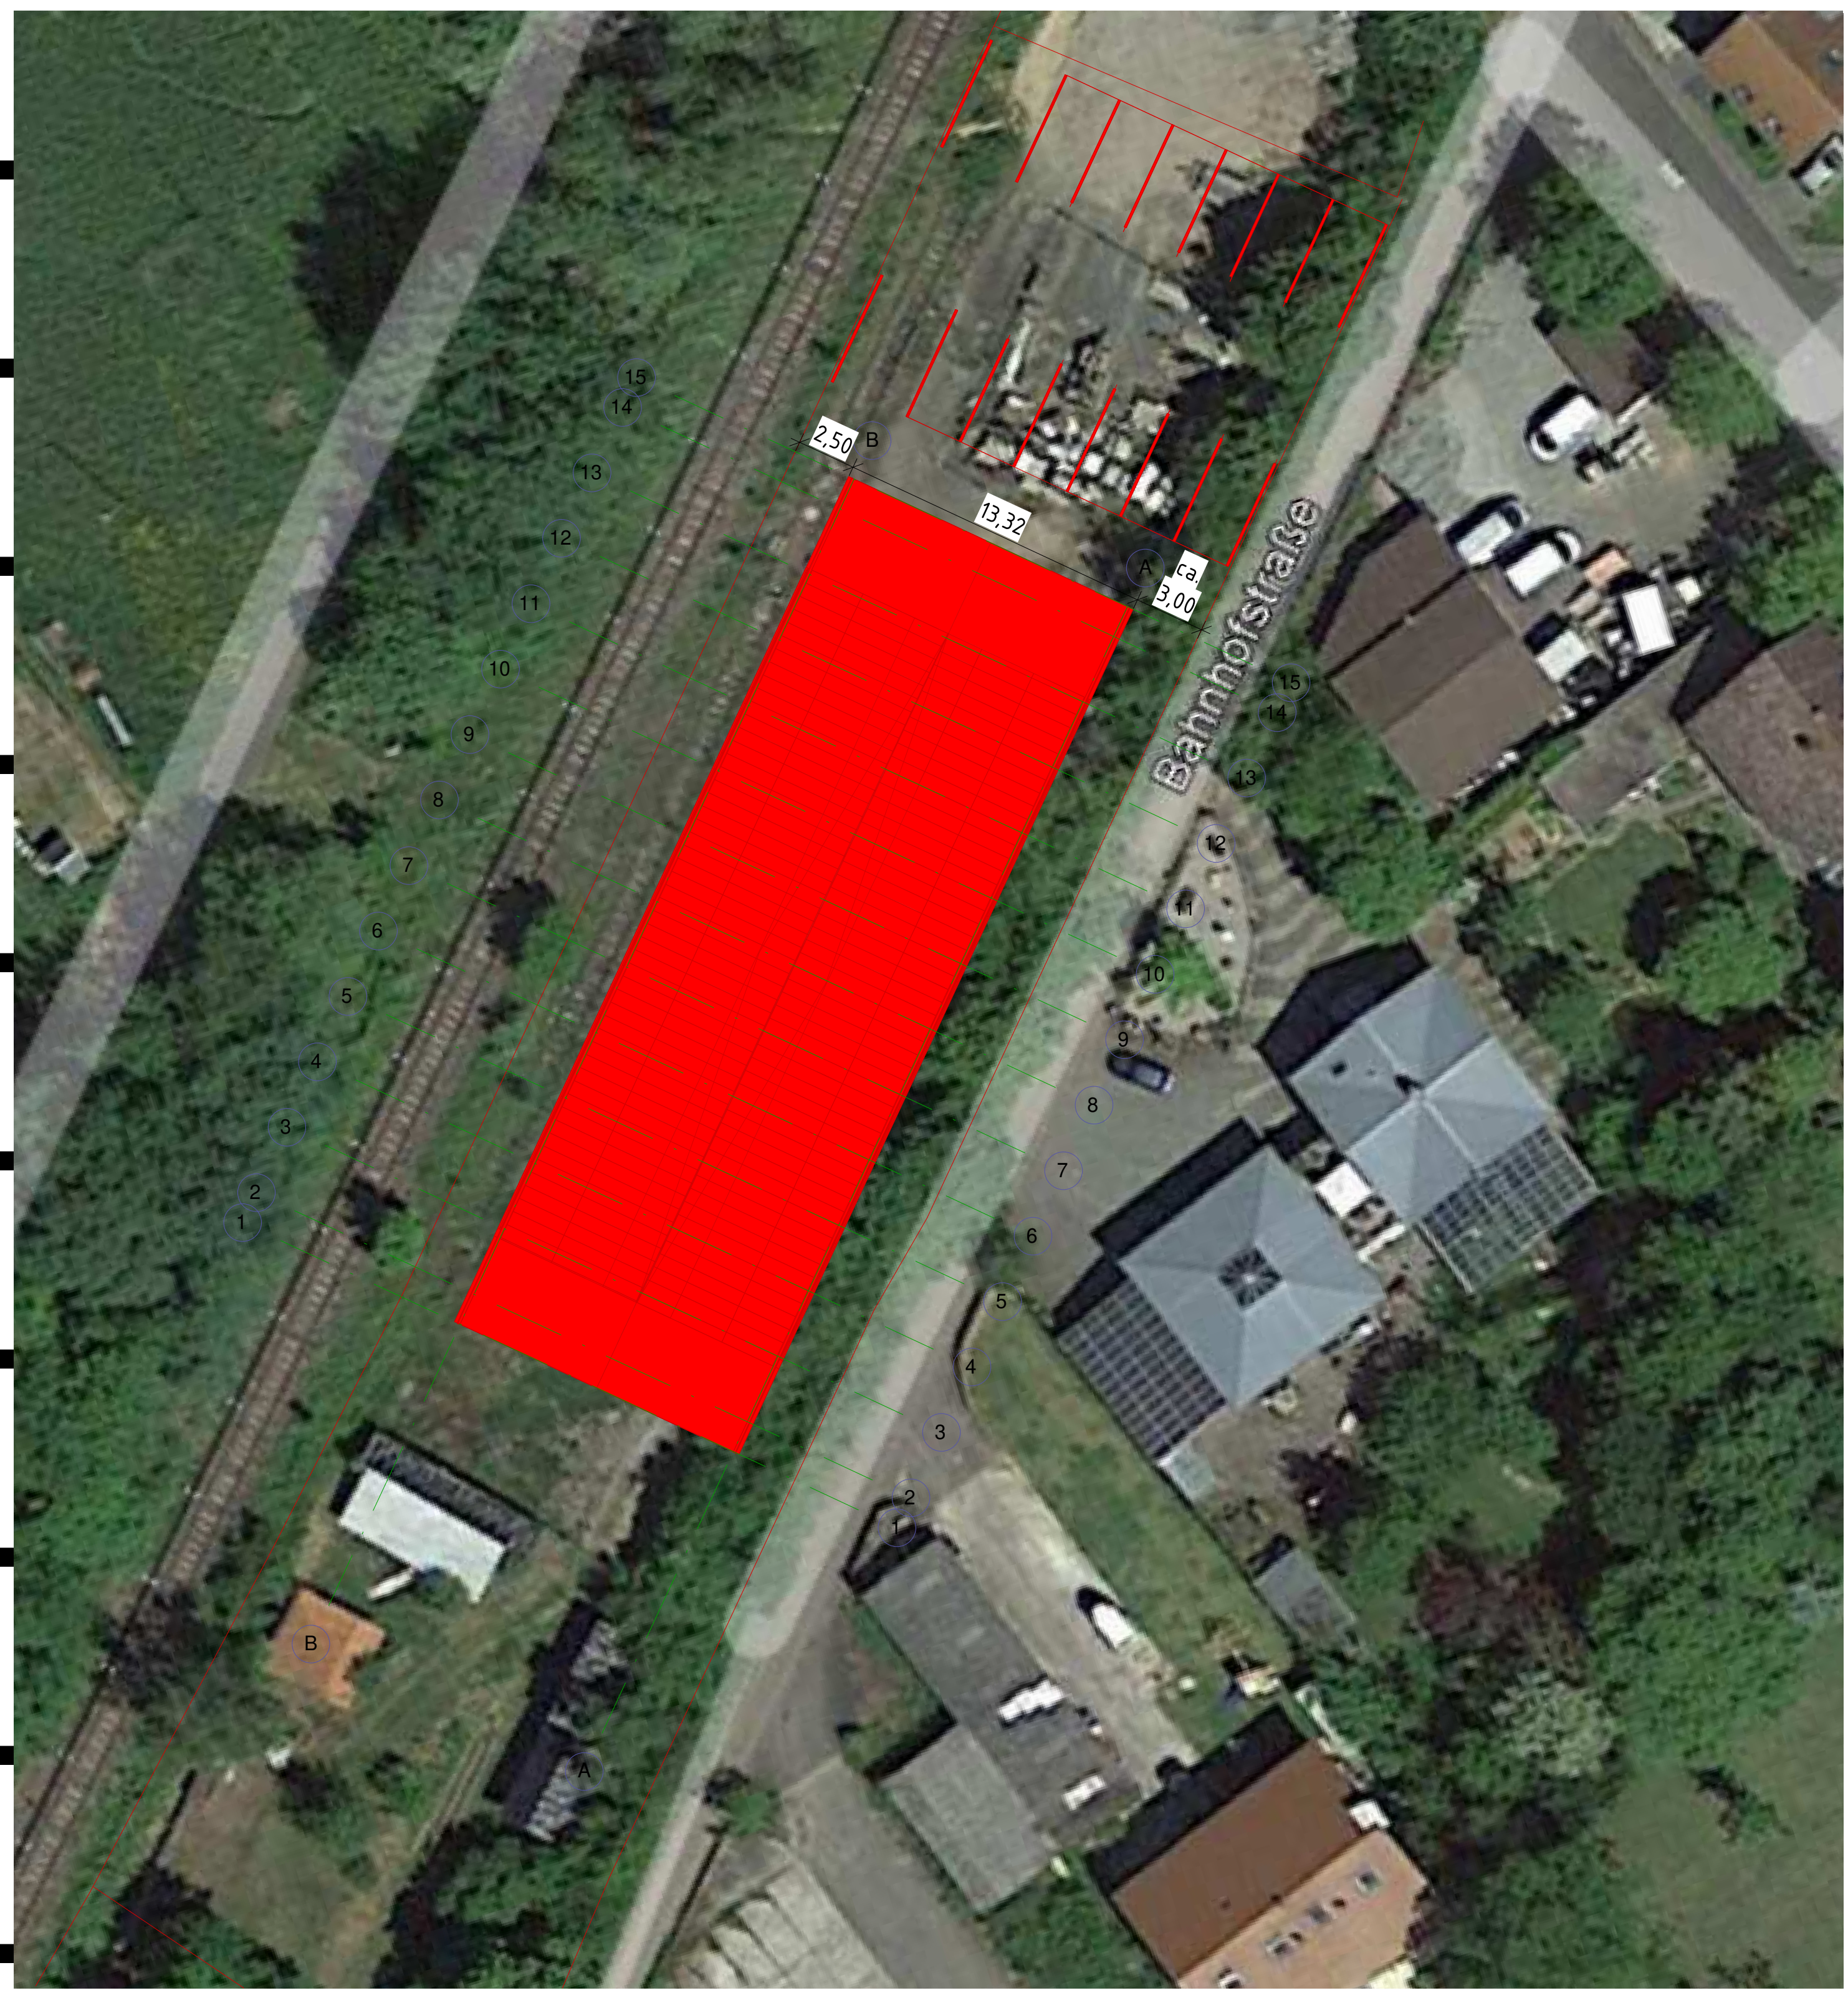


Lageplan
M 1 : 200

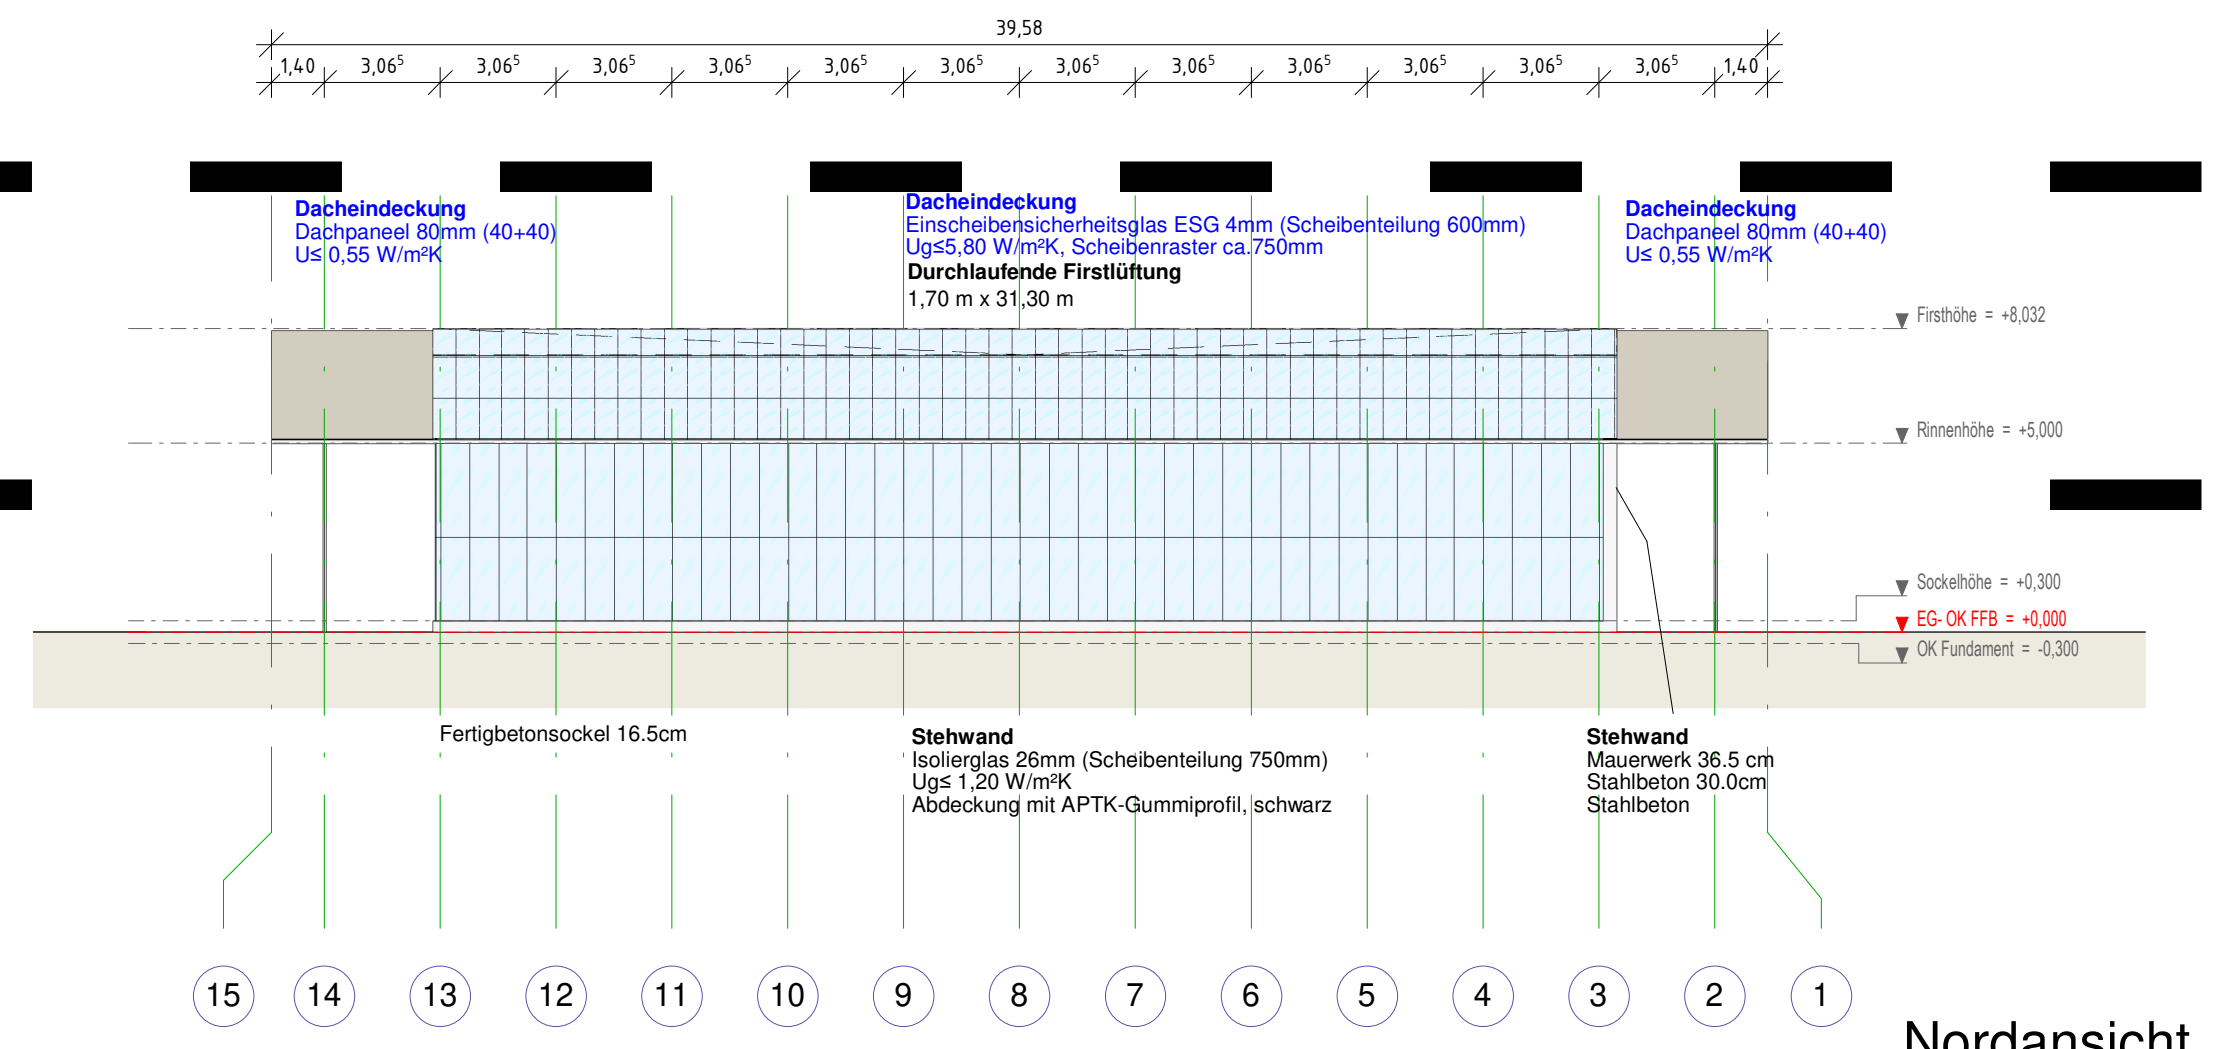


Nordansicht
M 1 : 200

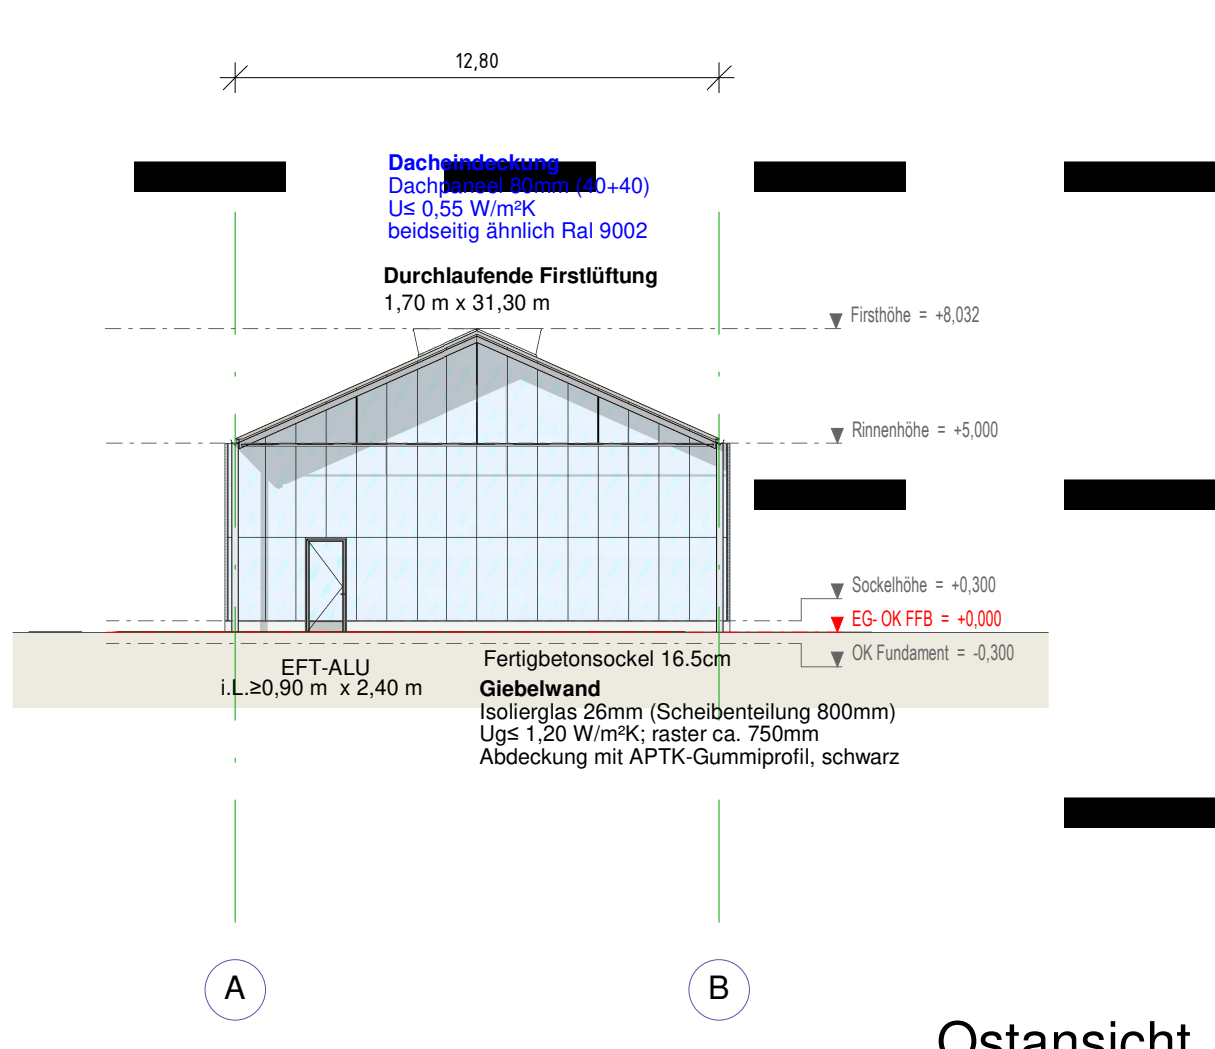


Ostansicht
M 1 : 200

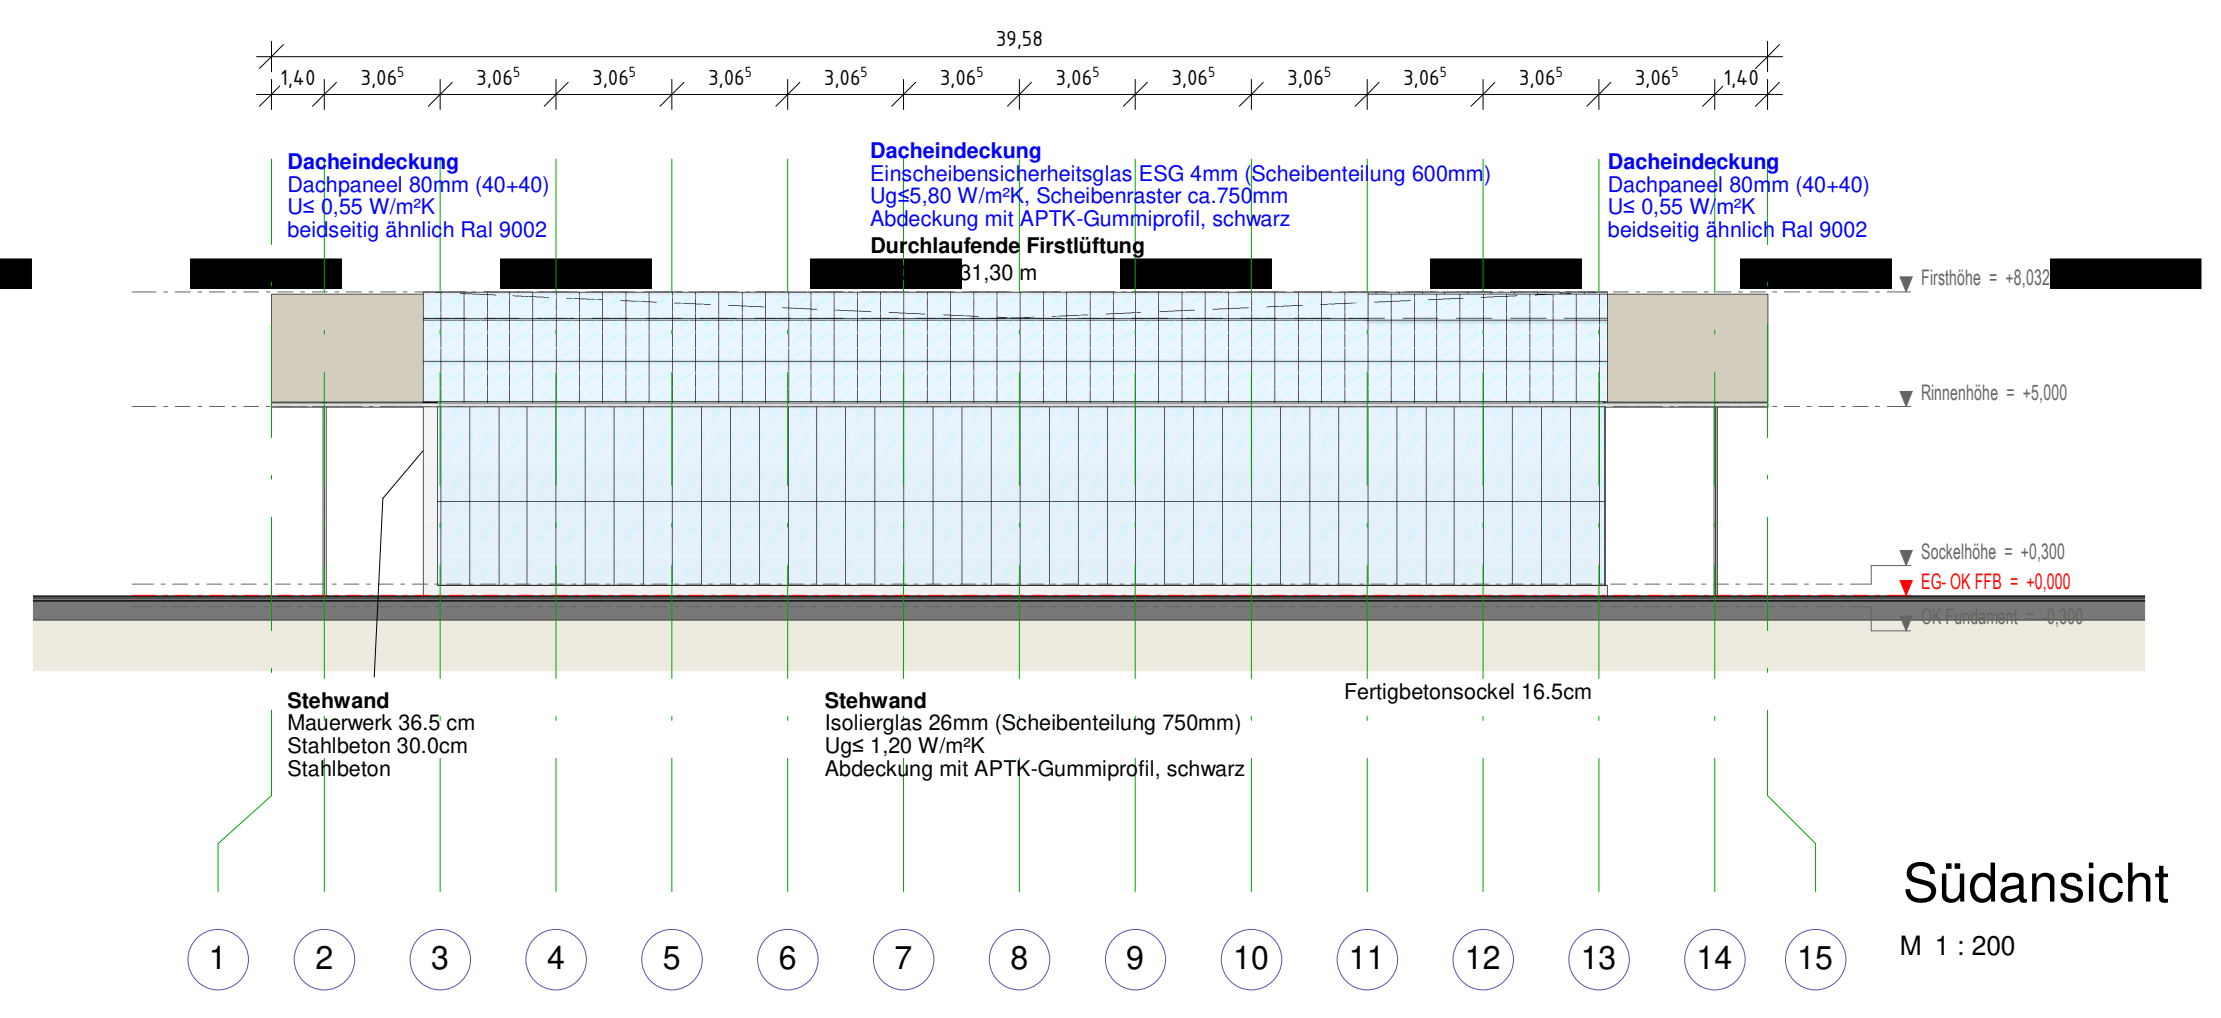


Südansicht
M 1 : 200

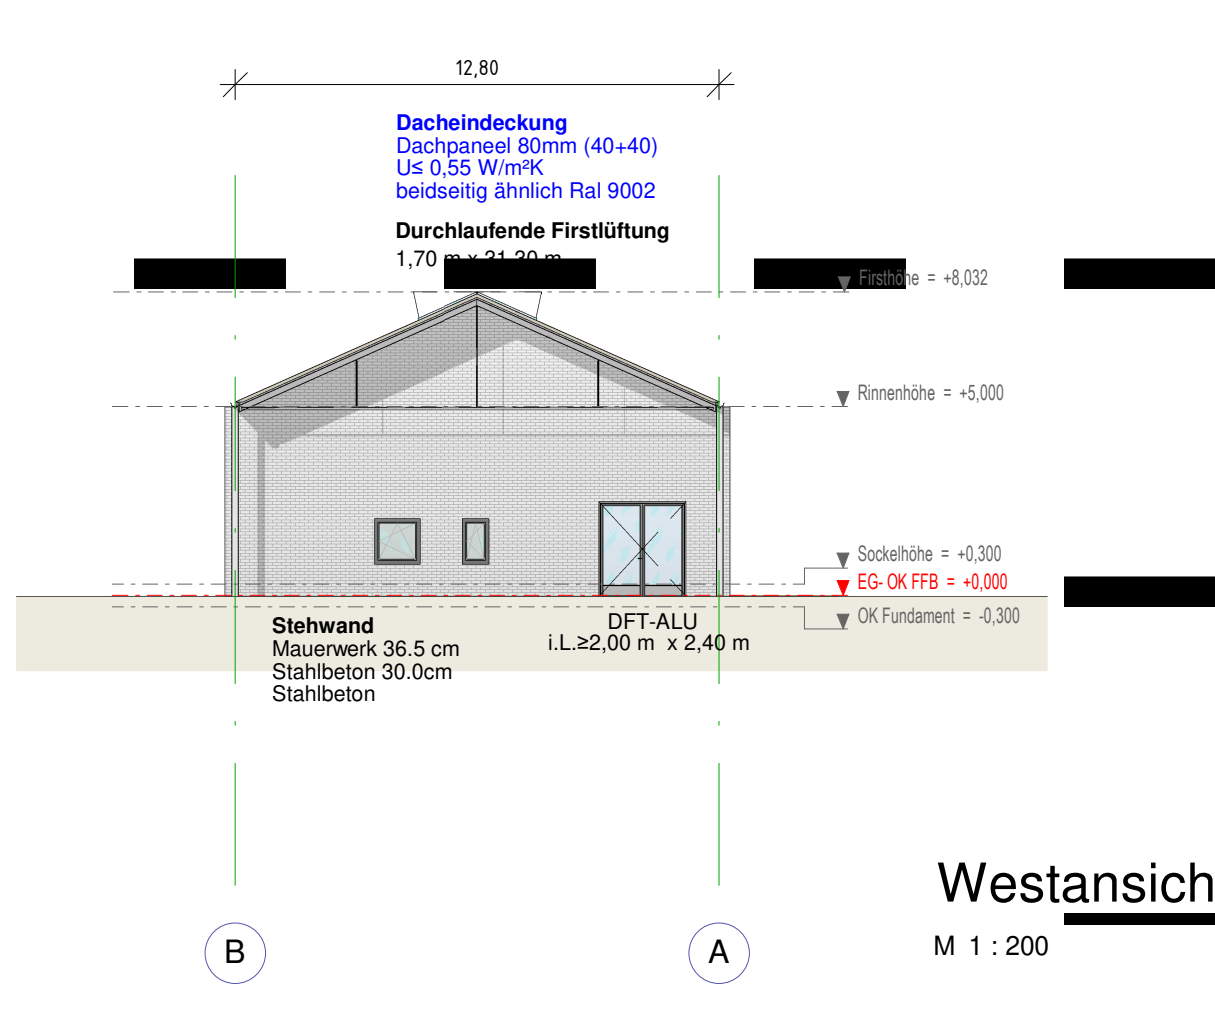


Westansicht
M 1 : 200

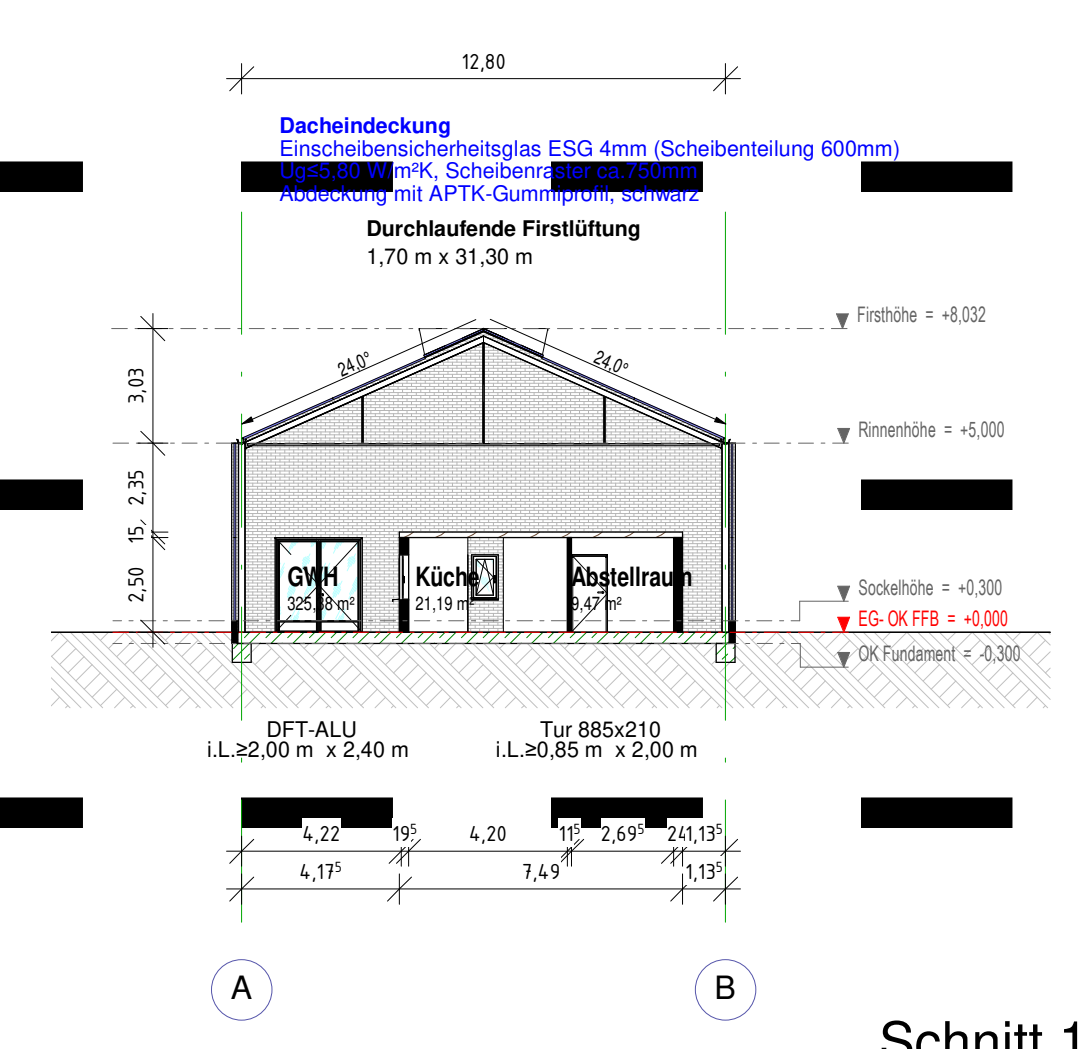


Schnitt 1
M 1 : 200

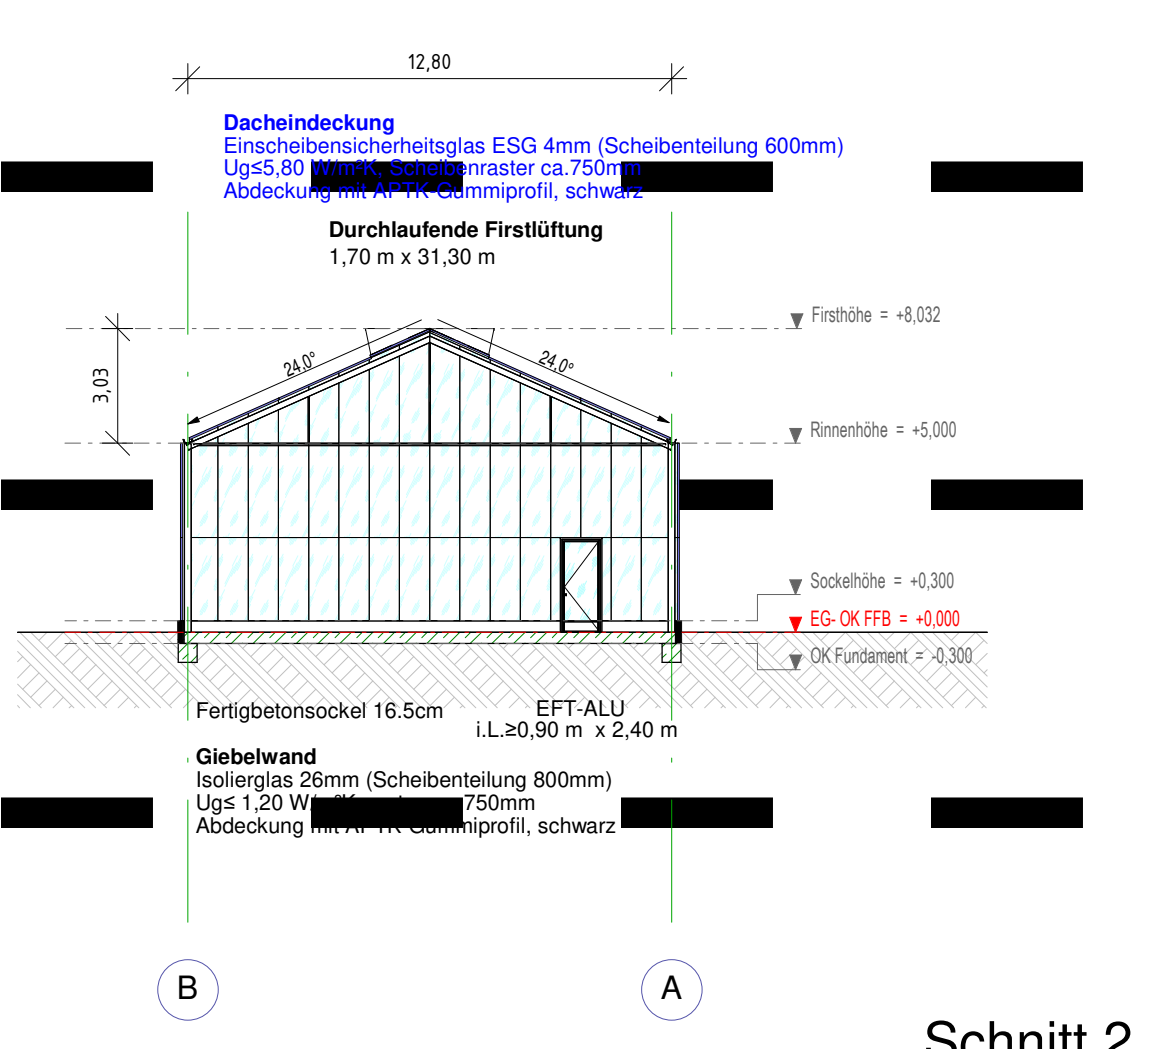

Schnitt 2
M 1 : 200

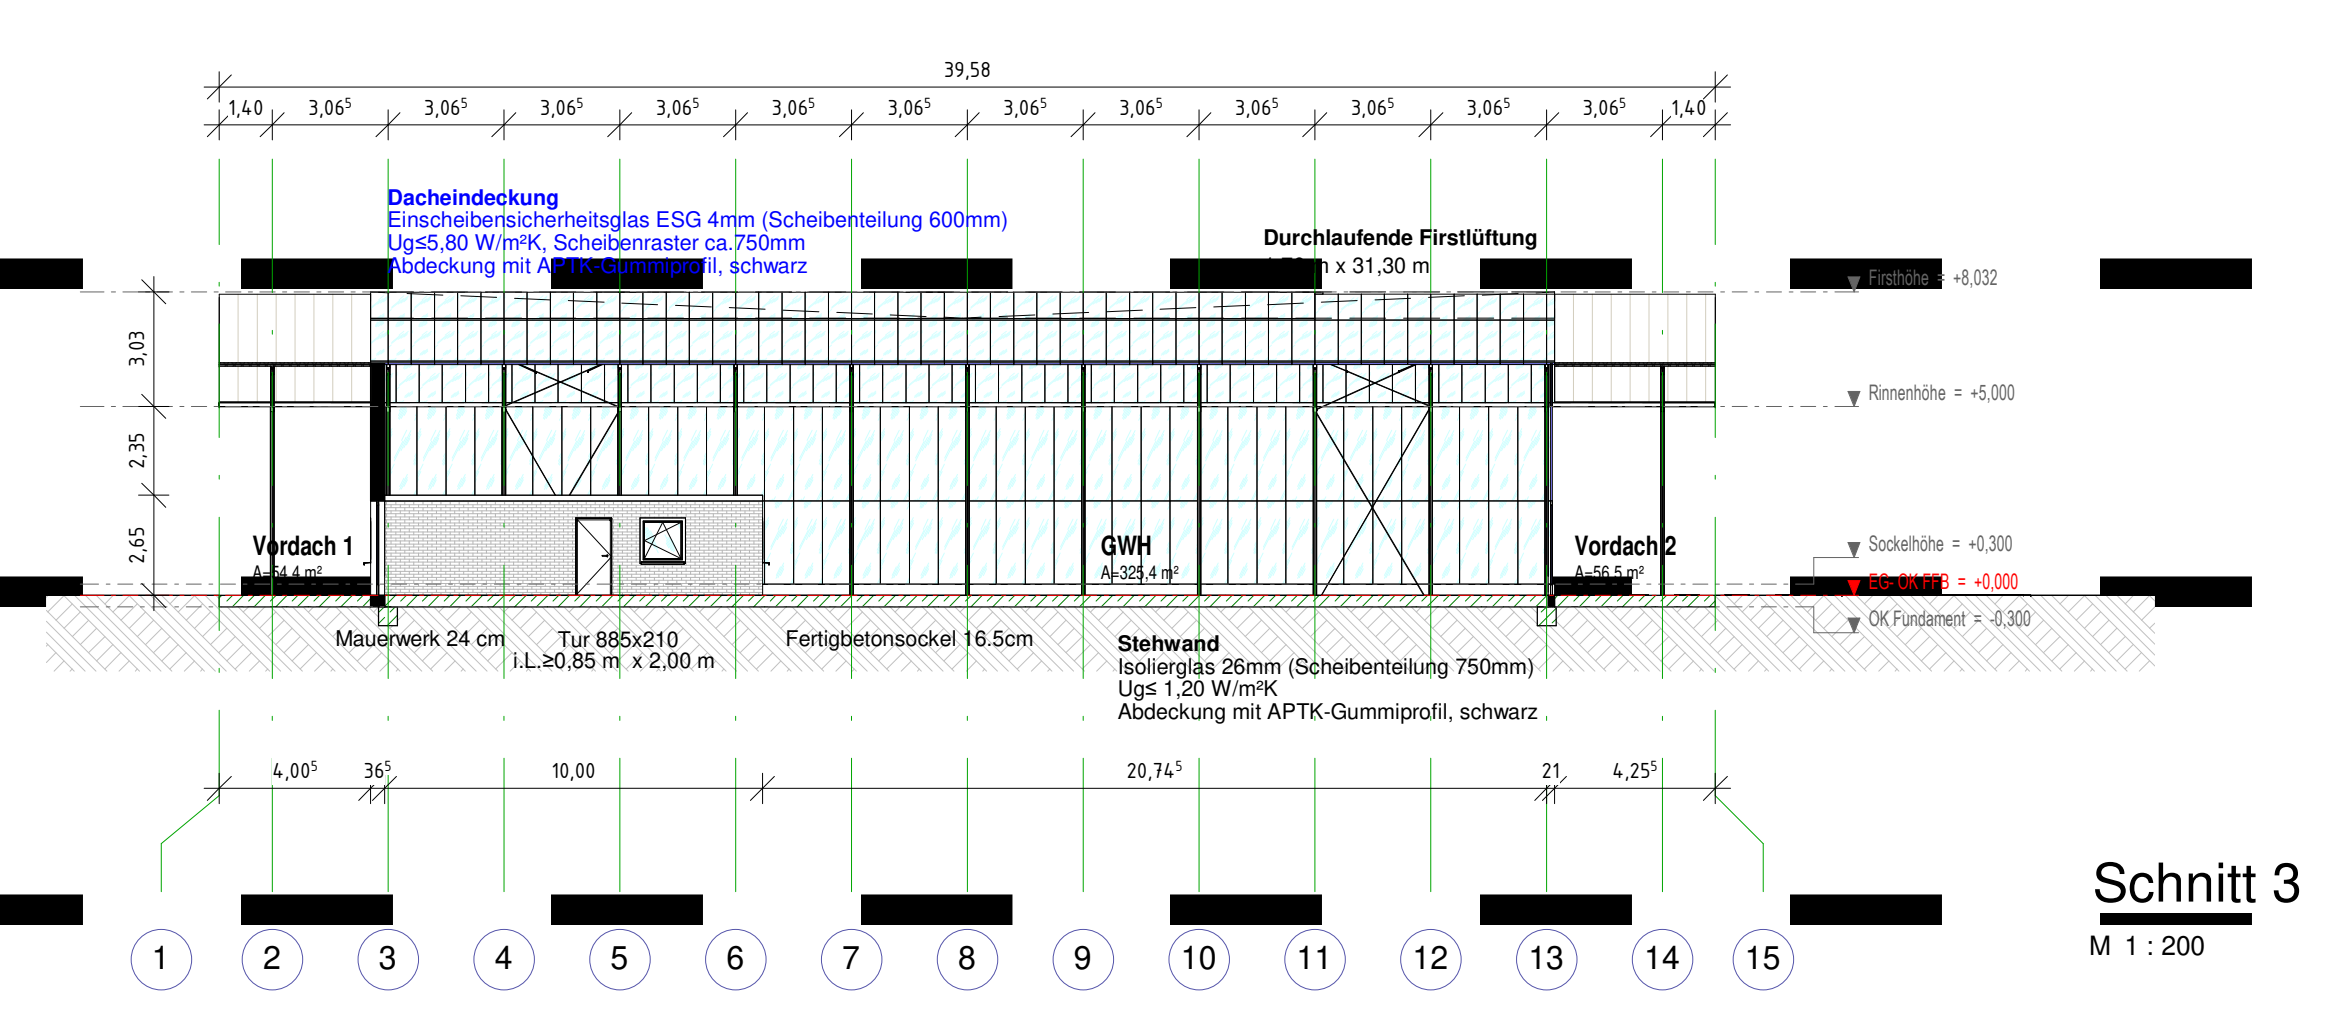

Schnitt 3
M 1 : 200

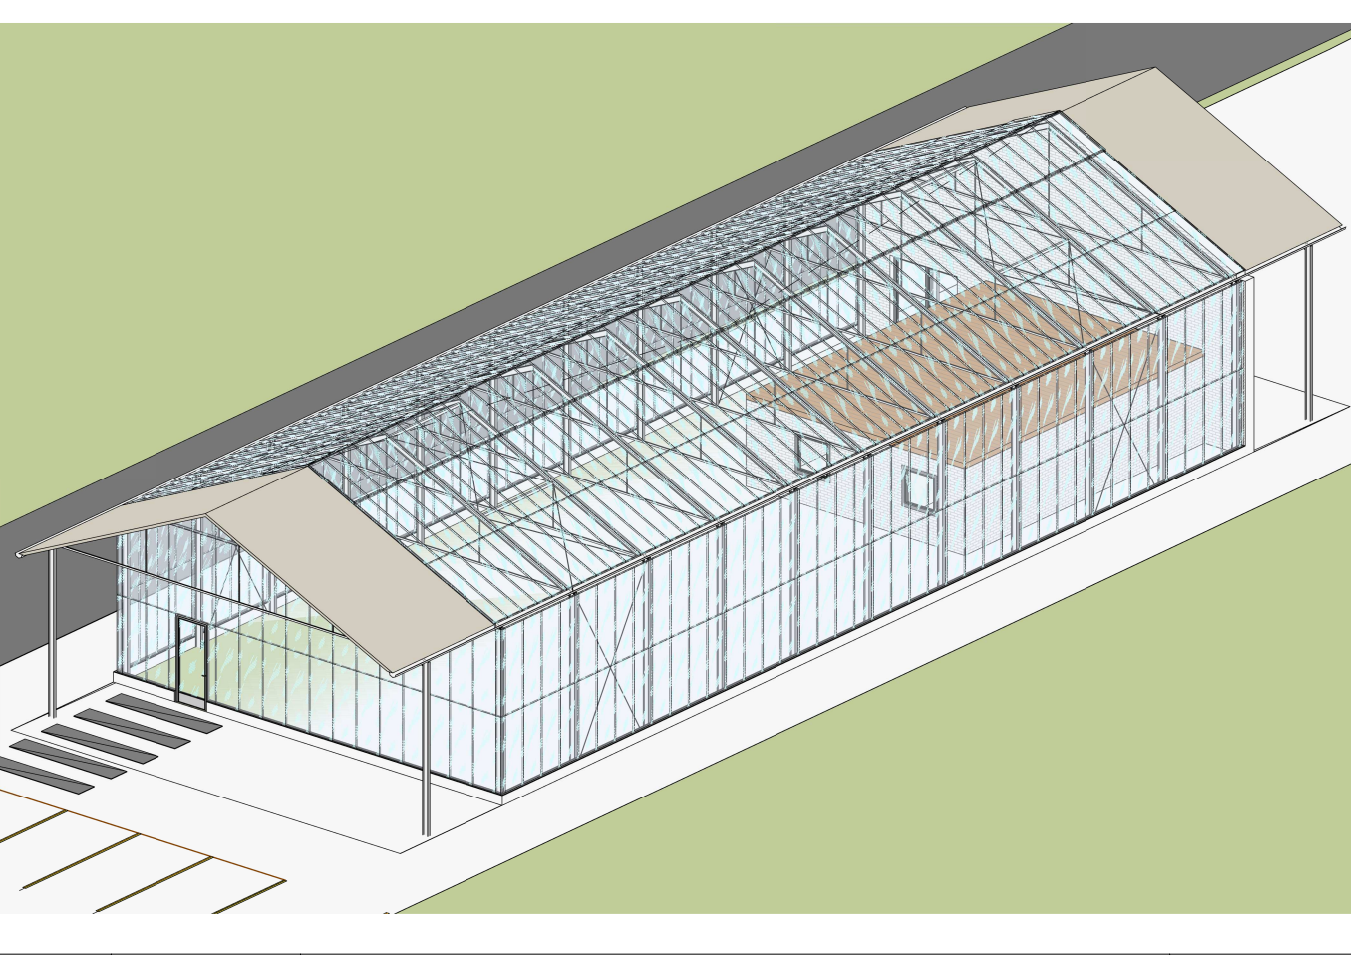

Index	Datum	Änderung	Ausgegeben von

Plantyp: **VORPLANUNG**

Planinhalt: **GRUNDRISS - ANSICHTEN - SCHNITTE**

Bauvorhaben: **Errichtung eines ...**

ABZUG