

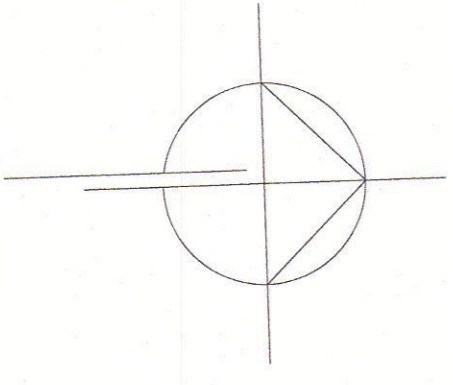




SÄMTLICHE MAßE UND ABMESSUNGEN SIND
 EIGENVERANTWÖRTLICH AM BAU ZU
 PRÜFEN. ABWEICHUNGEN SIND
 UNVERZÜGLICH DER BAULEITUNG
 ZU MELDEN.

 


BESTAND

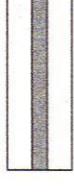

SÄMTLICHE MAßE UND ABMESSUNGEN SIND
EIGENVERANTWORTLICH AM BAU ZU
PRÜFEN. ABWEICHUNGEN SIND
UNVERZÜGLICH DER BAULEITUNG
ZU MELDEN.

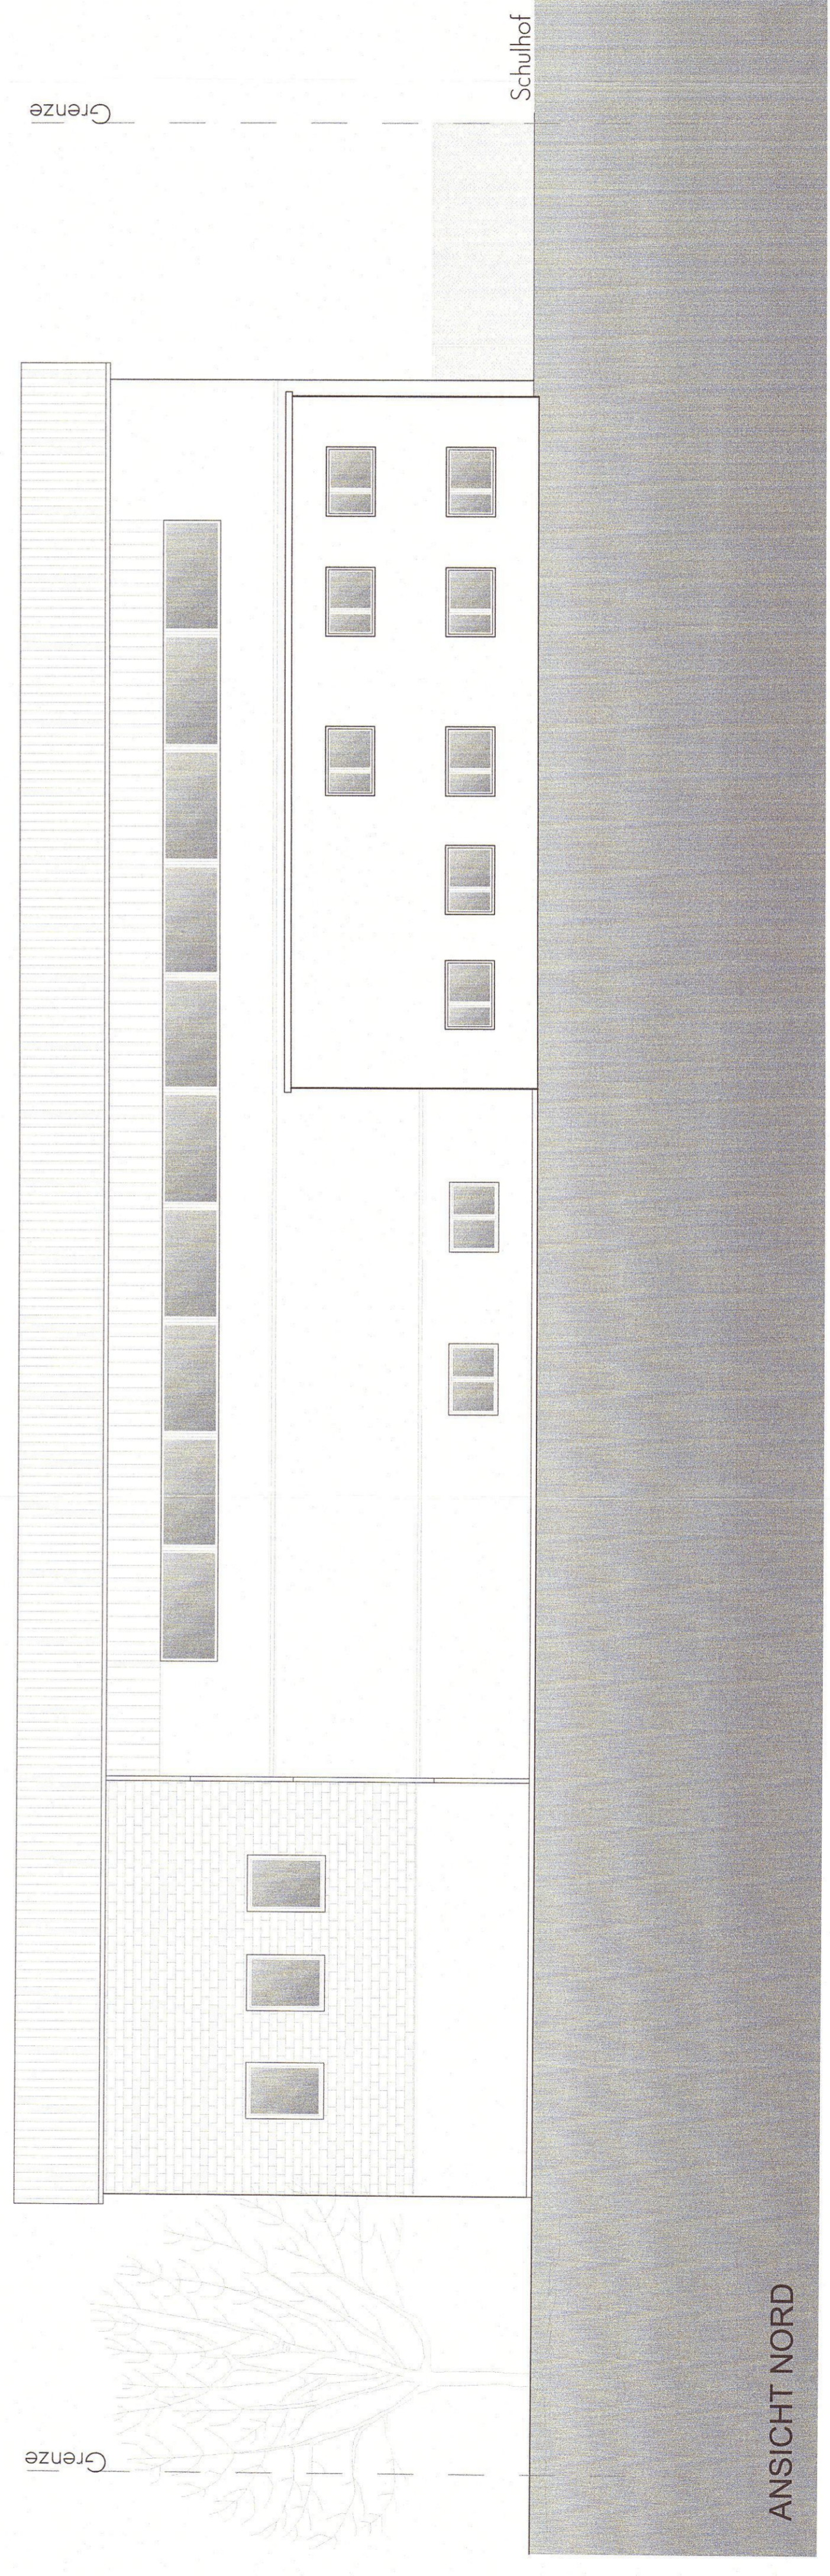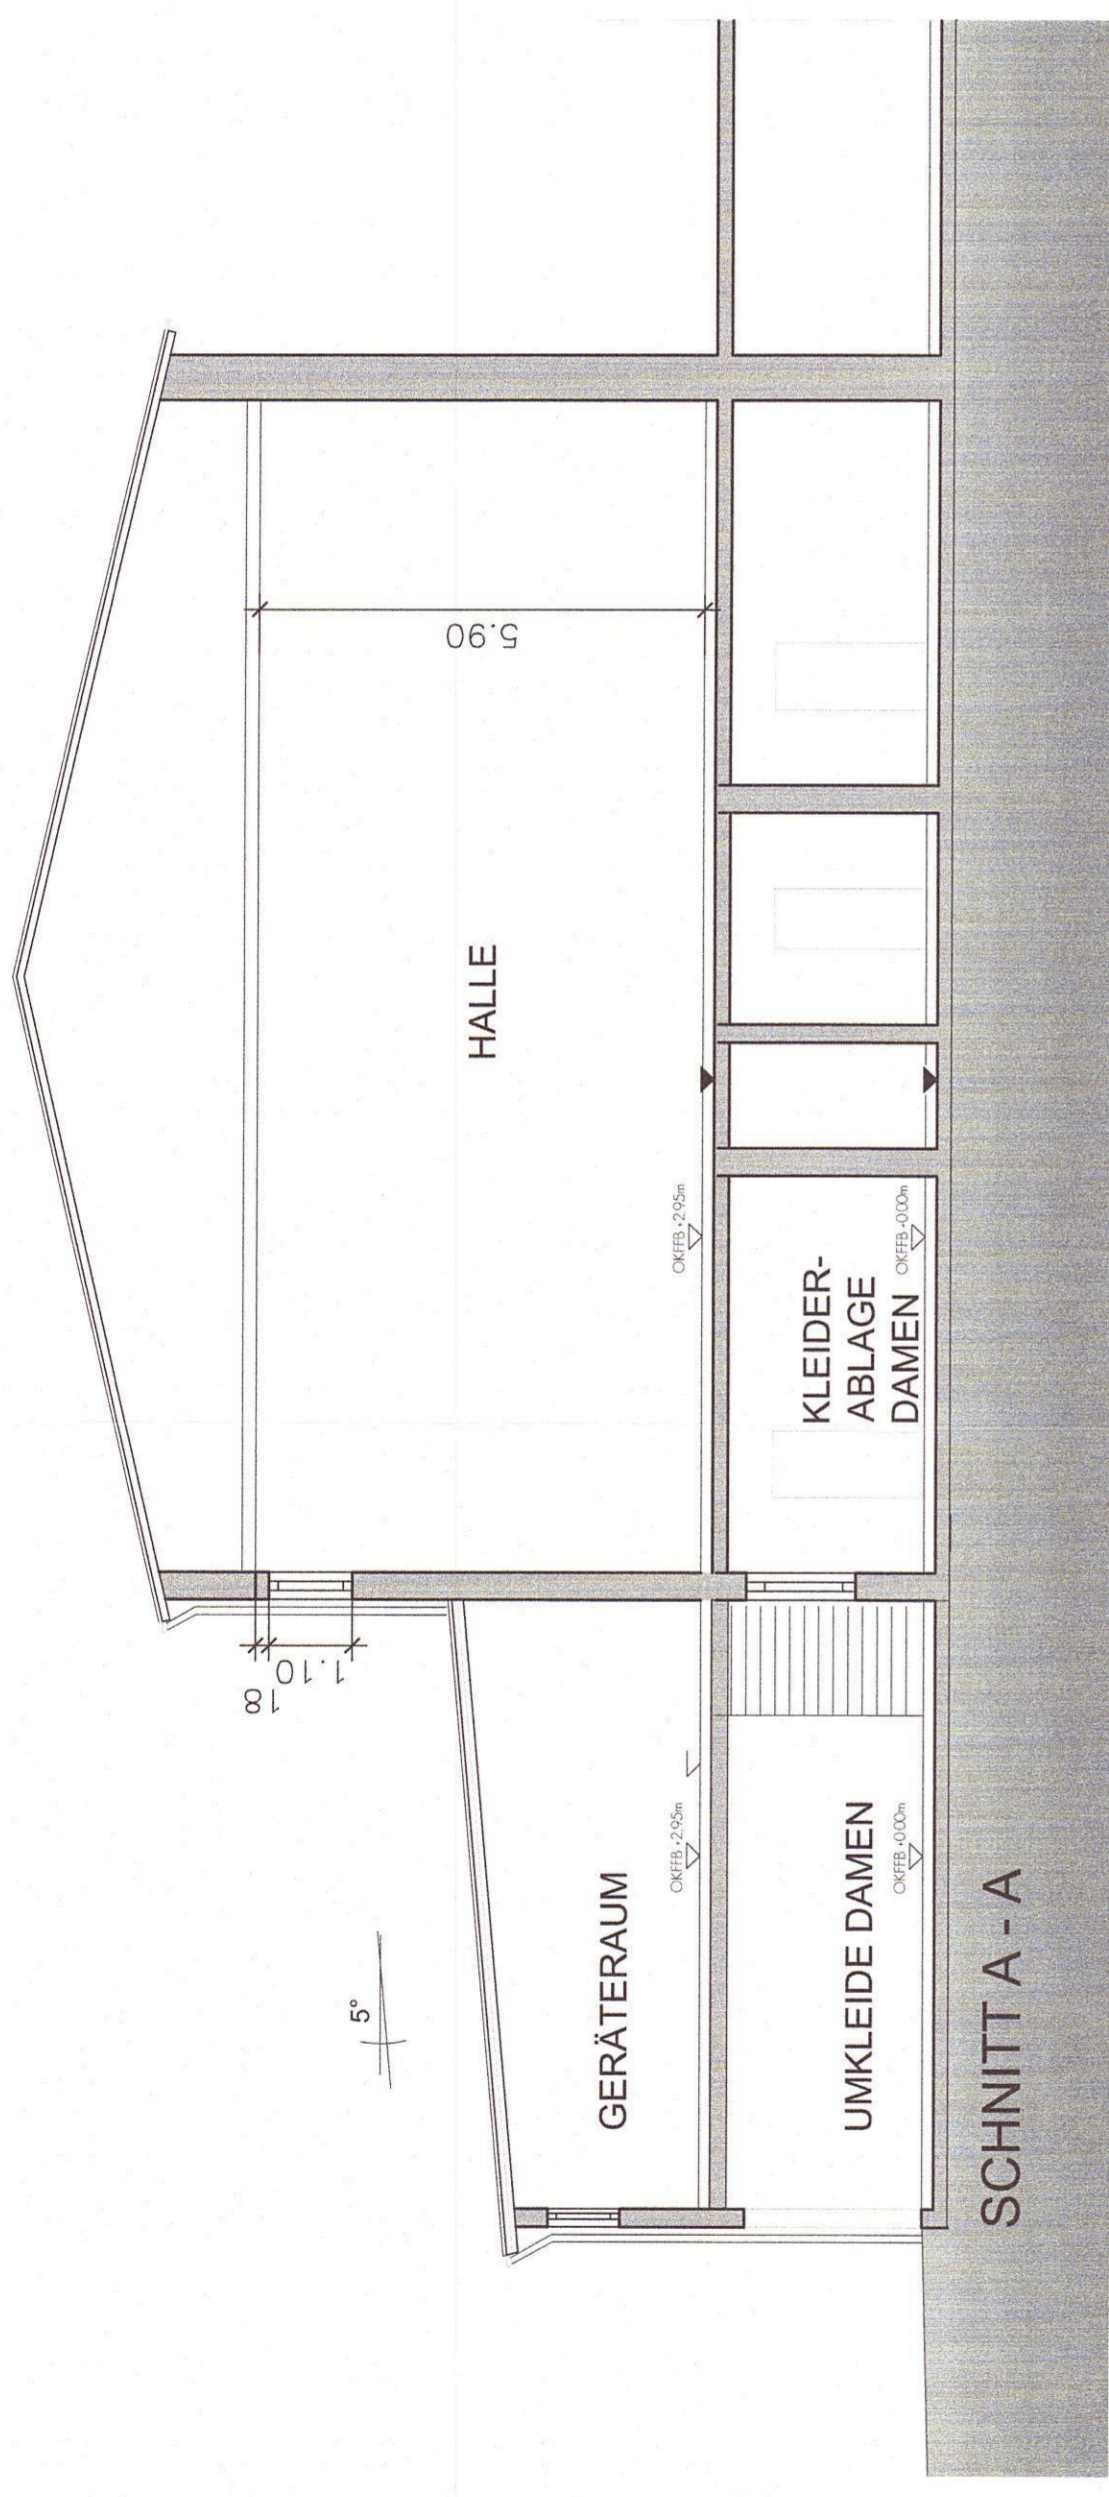

SÄMTLICHE MAßE UND ABMESSUNGEN SIND EIGENVERANTWORTLICH AM BAU ZU PRÜFEN. ABWEICHUNGEN SIND UNVERZÜGLICH DER BAULEITUNG ZU MELDEN.

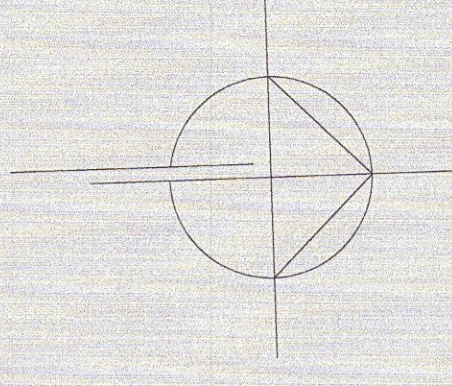





324/3


P44

P33




Obergeschoss

 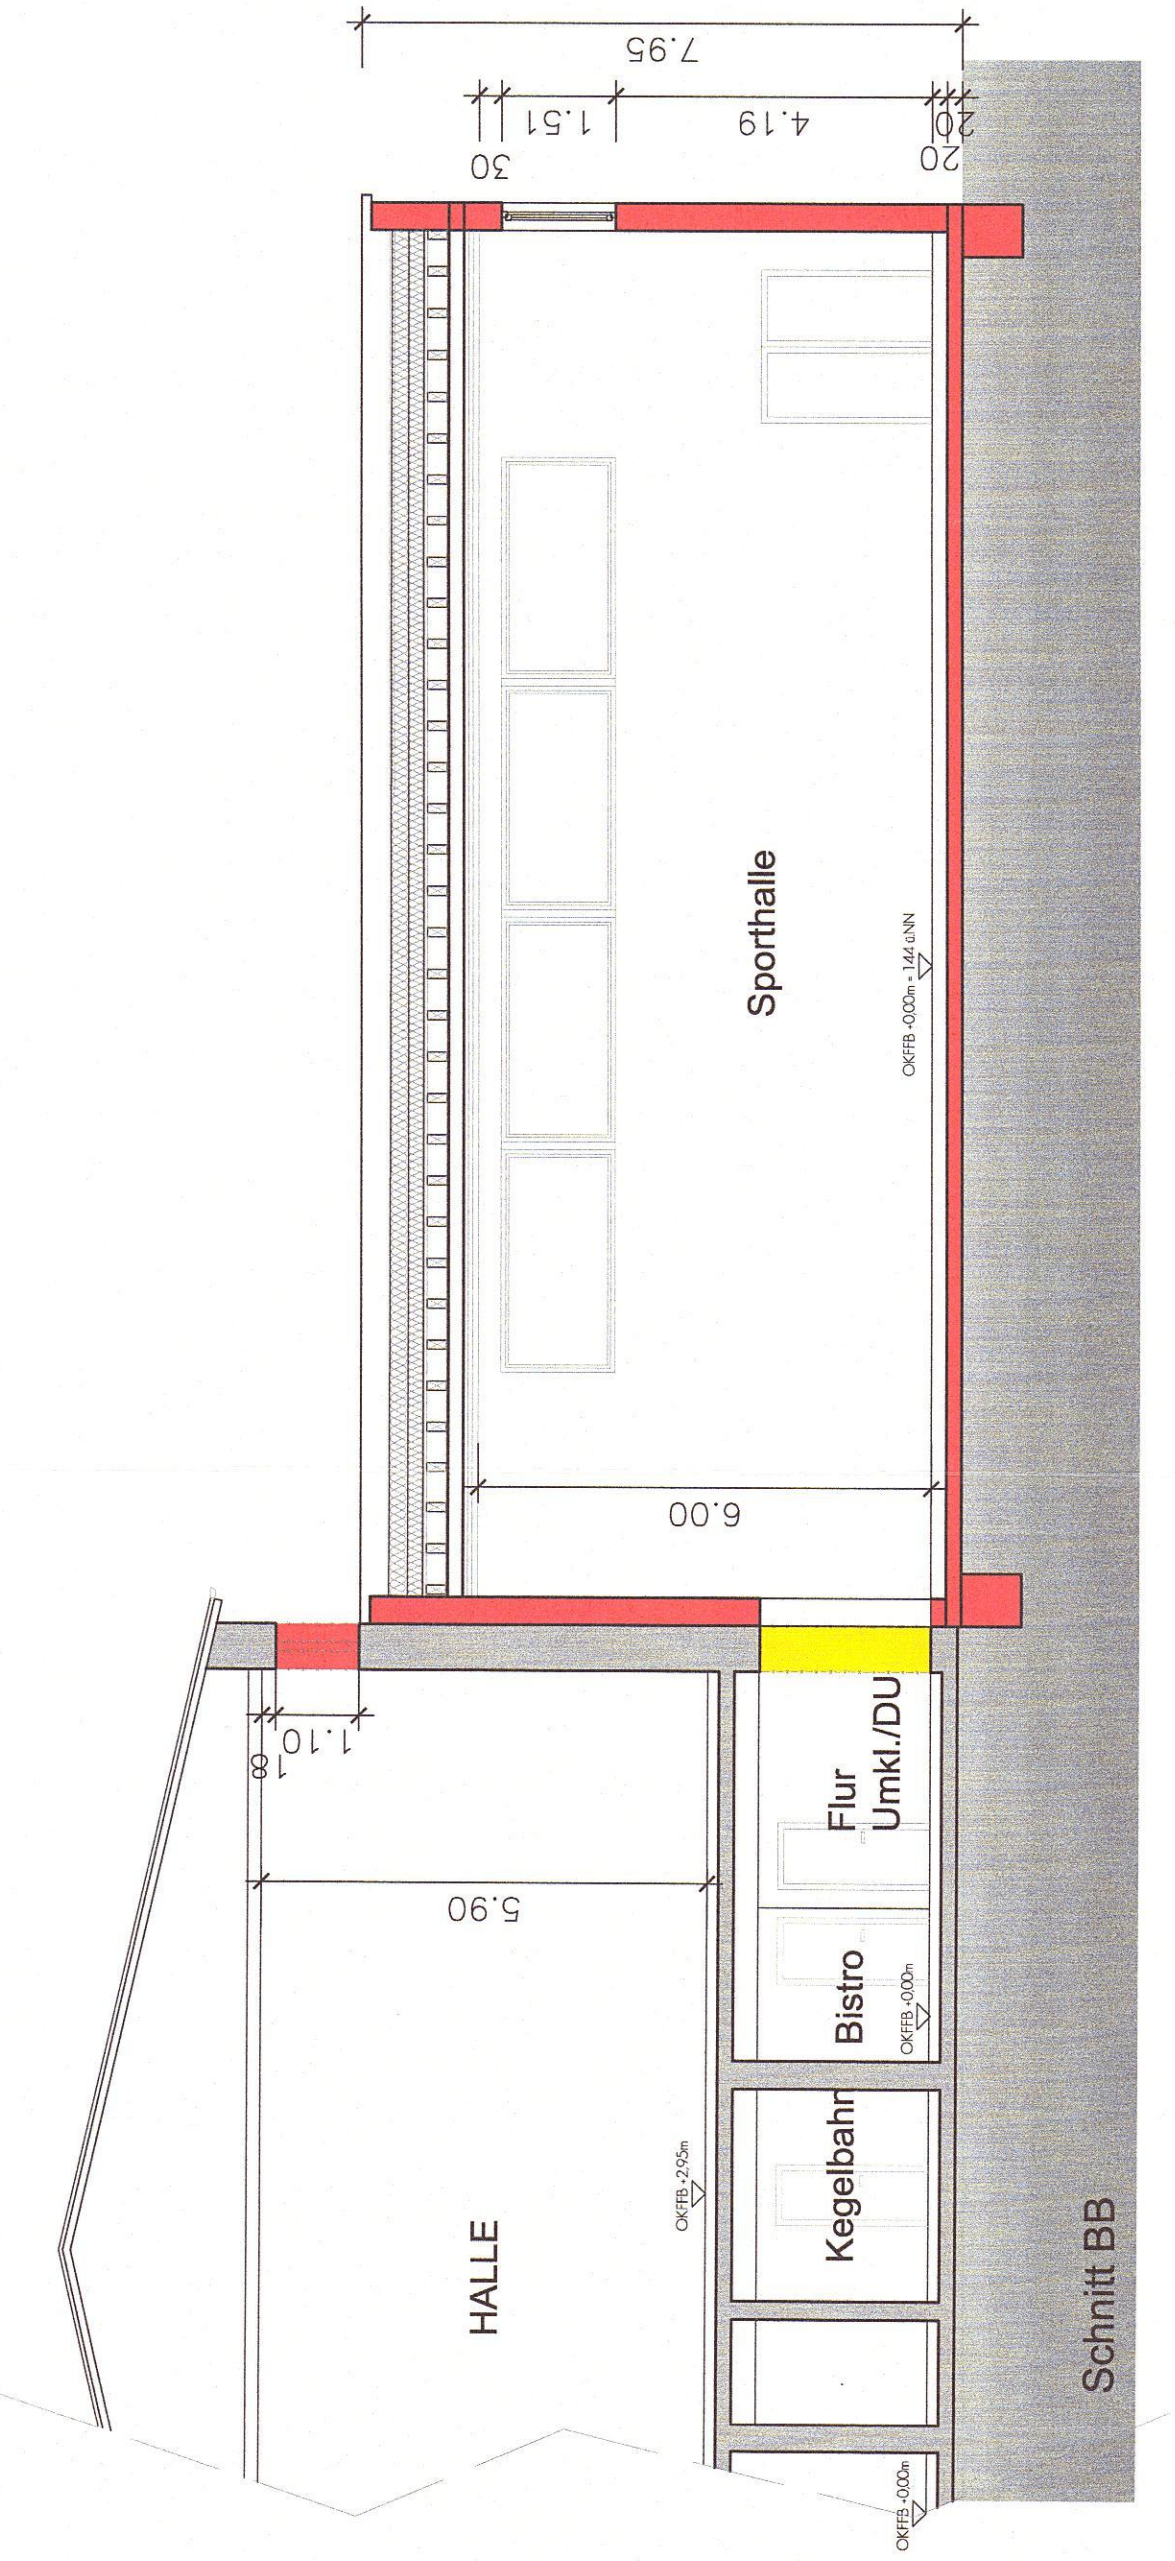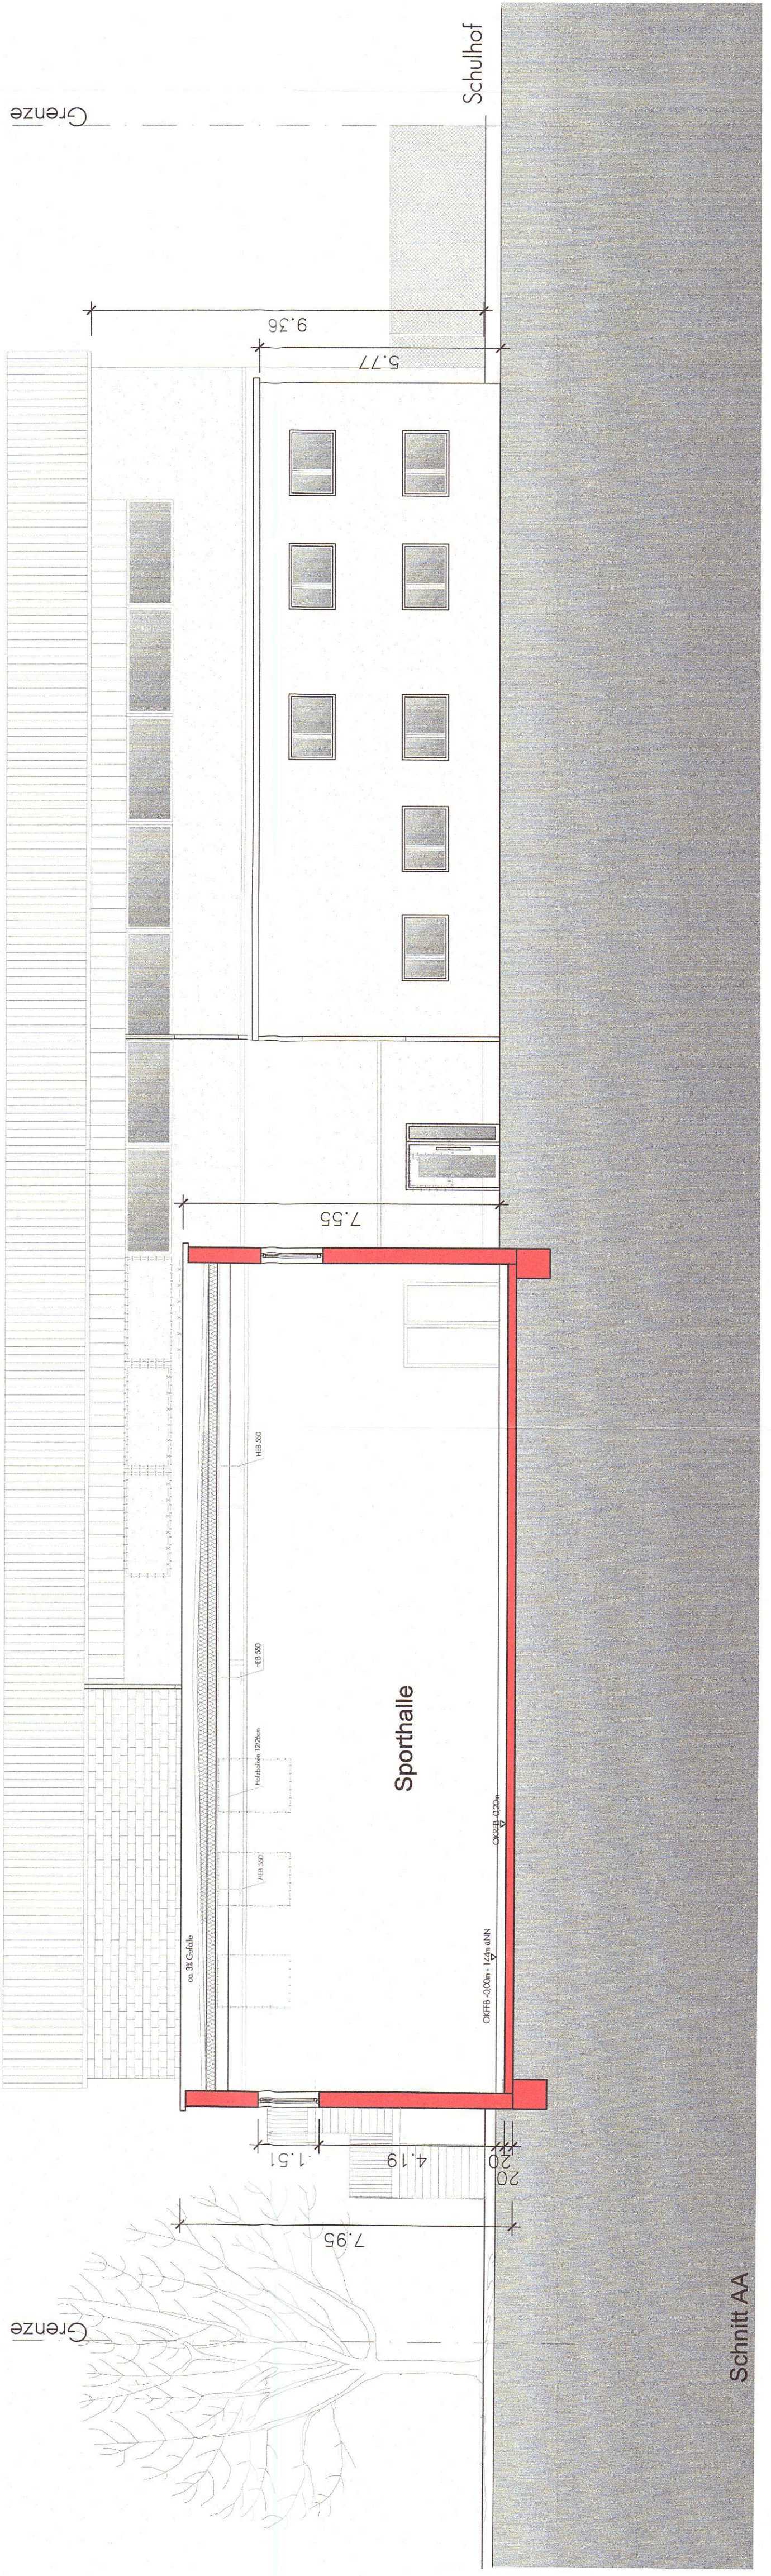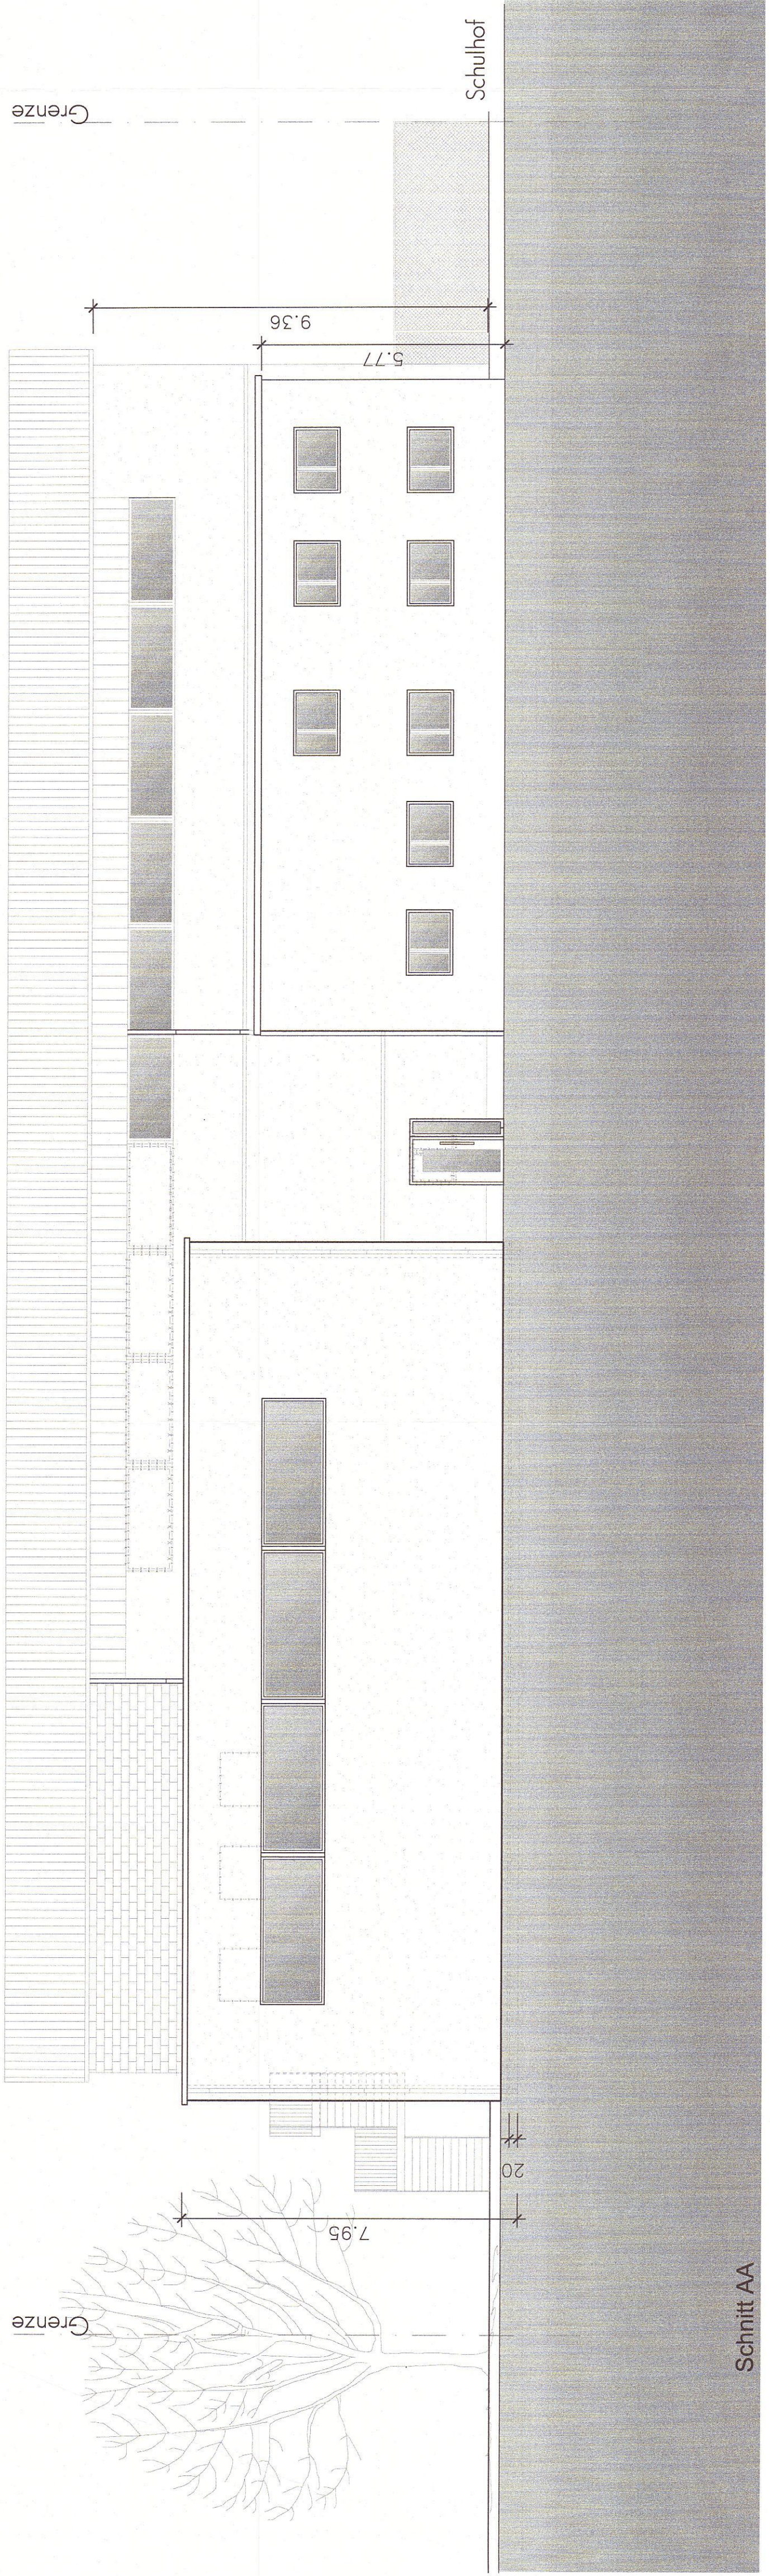SÄMTLICHE MAÖE UND ABMESSUNGEN SIND EIGENVERANTWORTLICH AM BAU ZU PRÜFEN. ABWEICHUNGEN SIND UNVERZÜGLICH DER BAULEITUNG ZU MELDEN.

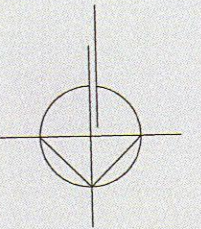




SÄMTLICHE MAßE UND ABMESSUNGEN SIND EIGENVERANTWORTLICH AM BAU ZU PRÜFEN. ABWEICHUNGEN SIND UNVERZÜGLICH DER BAULEITUNG ZU MELDEN.

-  BESTAND
-  NEUPLANUNG
-  ABRISS



Abstandsflächen		
A1:	7,55m x 0,4	= 3,02
A2:	7,55m x 0,4	= 3,02
A3:	7,55m x 0,4	= 3,02

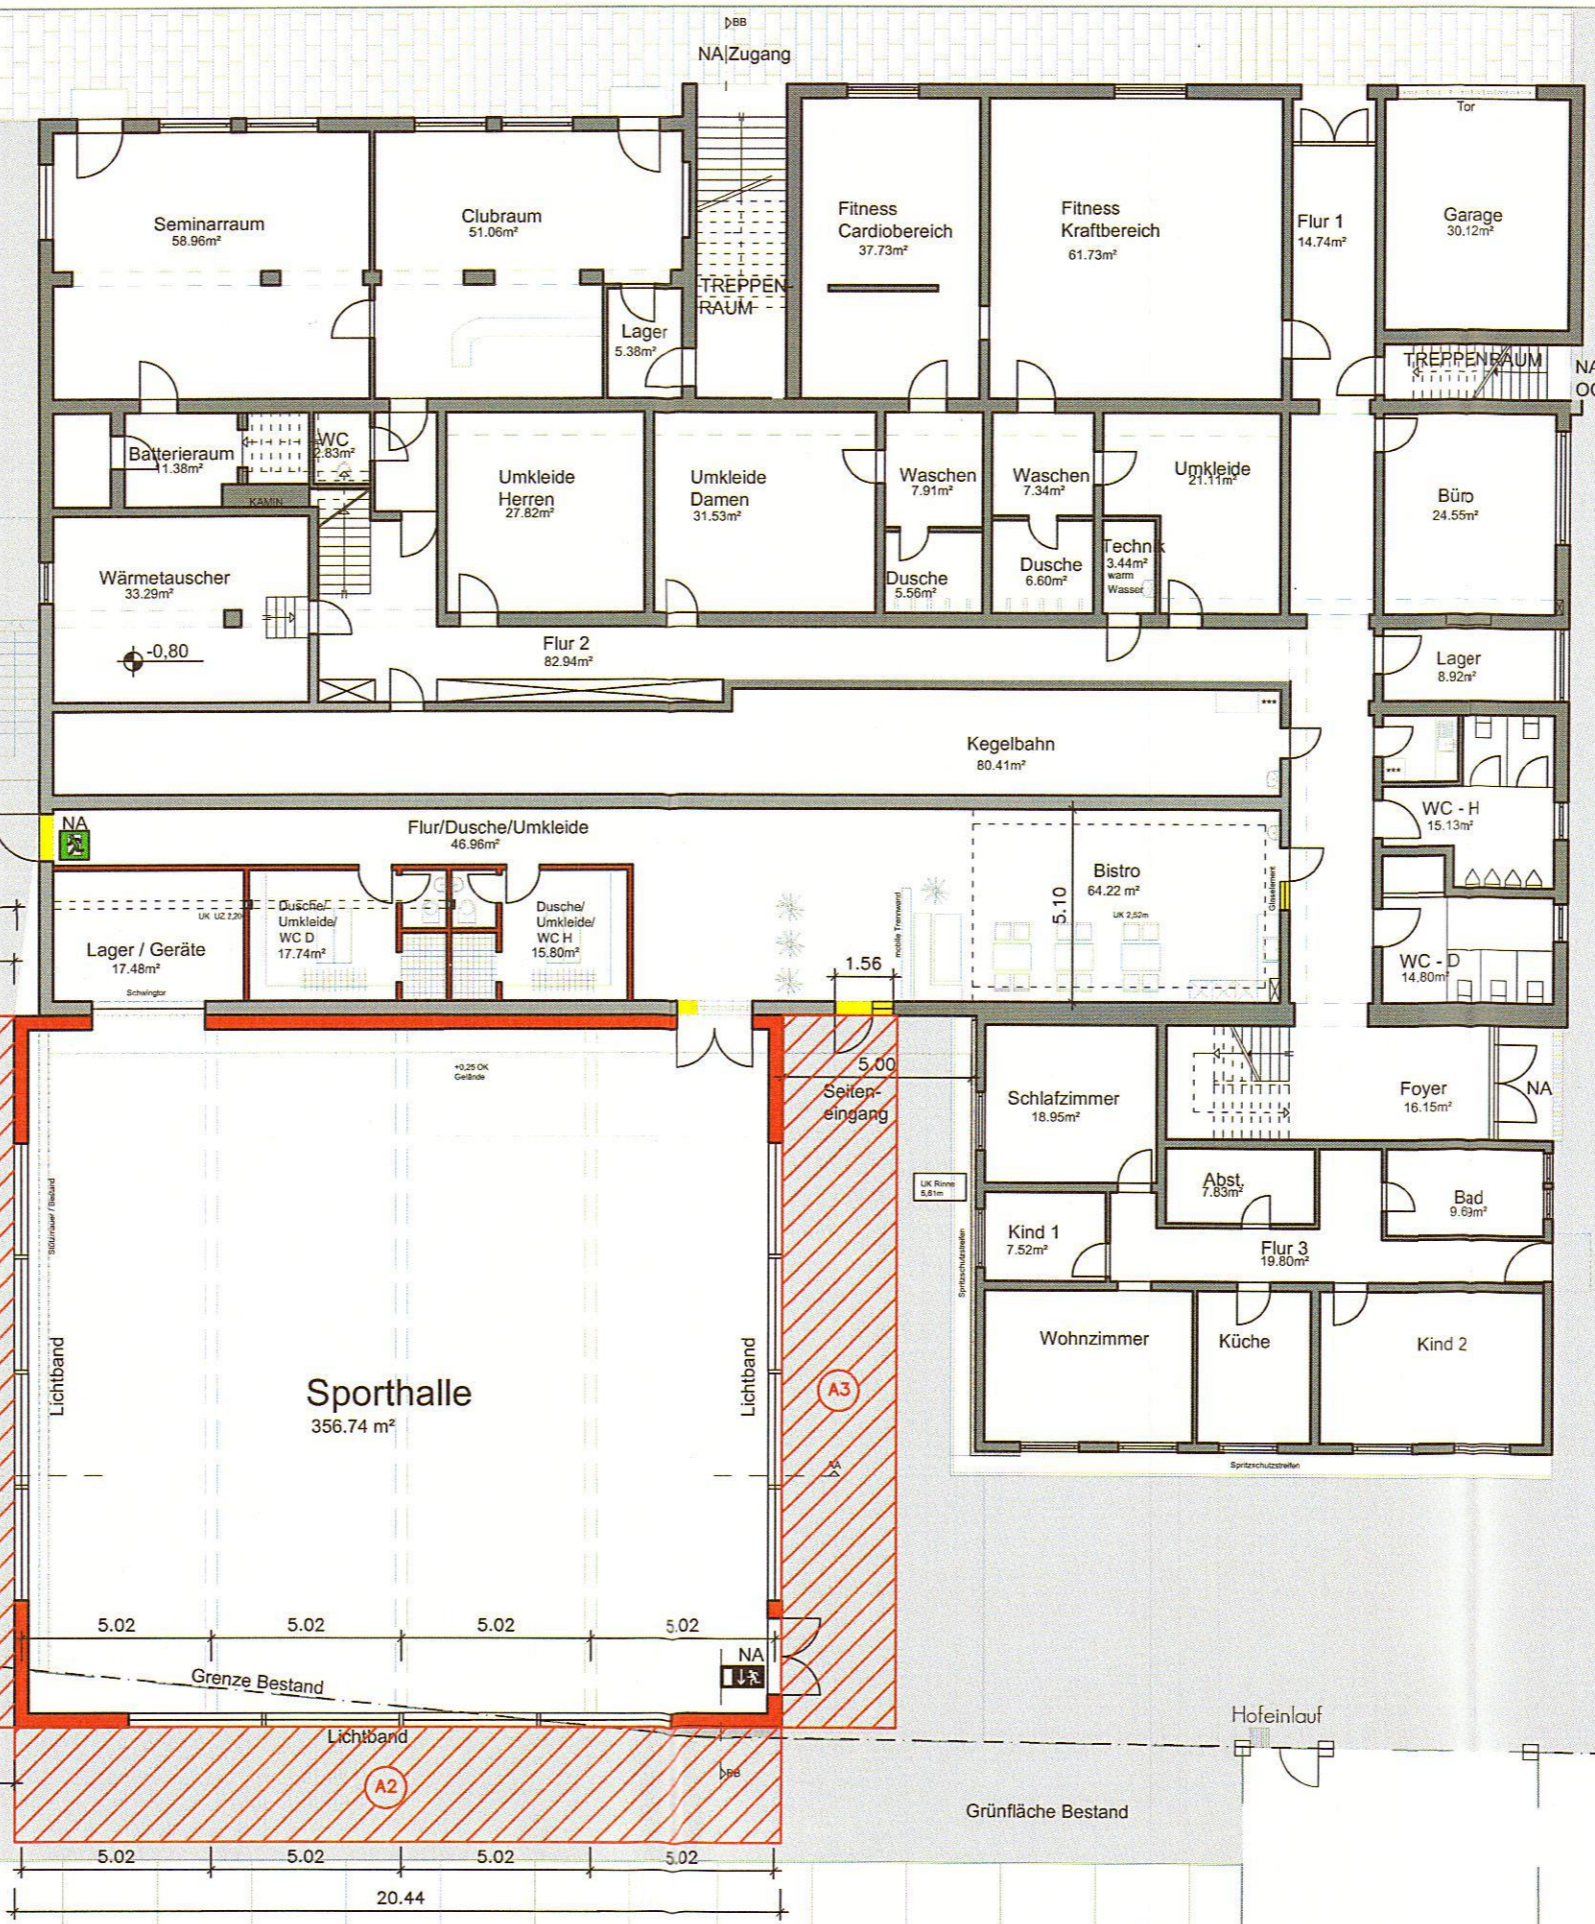

324/3

Erdgeschoss

SÄMTLICHE MAßE UND ABMESSUNGEN SIND EIGENVERANTWORTLICH AM BAU ZU PRÜFEN. ABWEICHUNGEN SIND UNVERZÜGLICH DER BAULEITUNG ZU MELDEN.

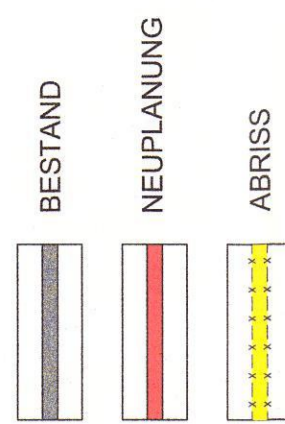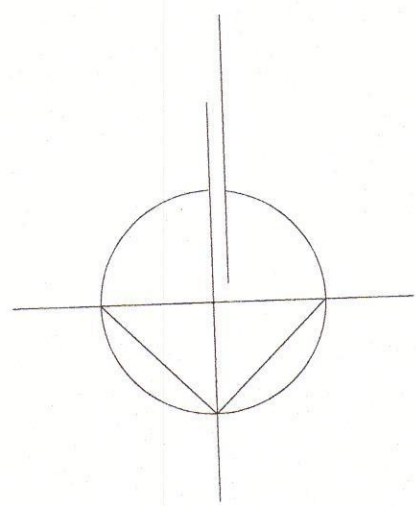

Münchwiesen

Ein- / Ausfahrt

313/2

Sporthalle

356,74 m²

40x77,8 (0,00 Bestands-Maß)

6,00 x 144,12 m

Schulhof Münchwiesen

324/3

P
324/8

325/6

P50 P52

