


SÄMTLICHE MAßE UND ABMESSUNGEN SIND EIGENVERANTWORTLICH AM BAU ZU PRÜFEN, ABWEICHUNGEN SIND UNVERZÜGLICH DER BAULEITUNG ZU MELDEN.

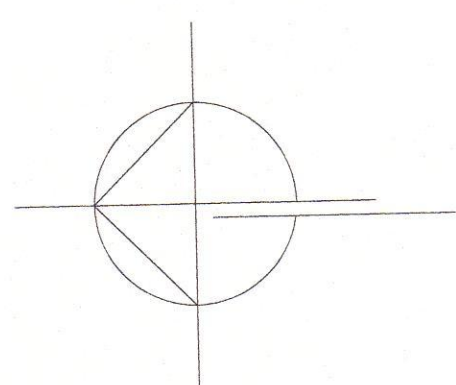

— BESTAND




Erdgeschoss




324/3

P



SÄMTLICHE MAßE UND ABMESSUNGEN SIND
 EIGENVERANTWORTLICH AM BAU ZU
 PRÜFEN. ABWEICHUNGEN SIND
 UNVERZÜGLICH DER BAULEITUNG
 ZU MELDEN.

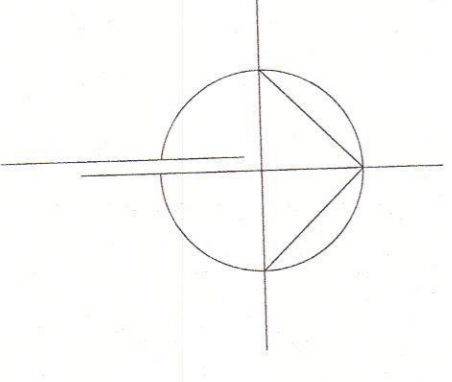


BESTAND

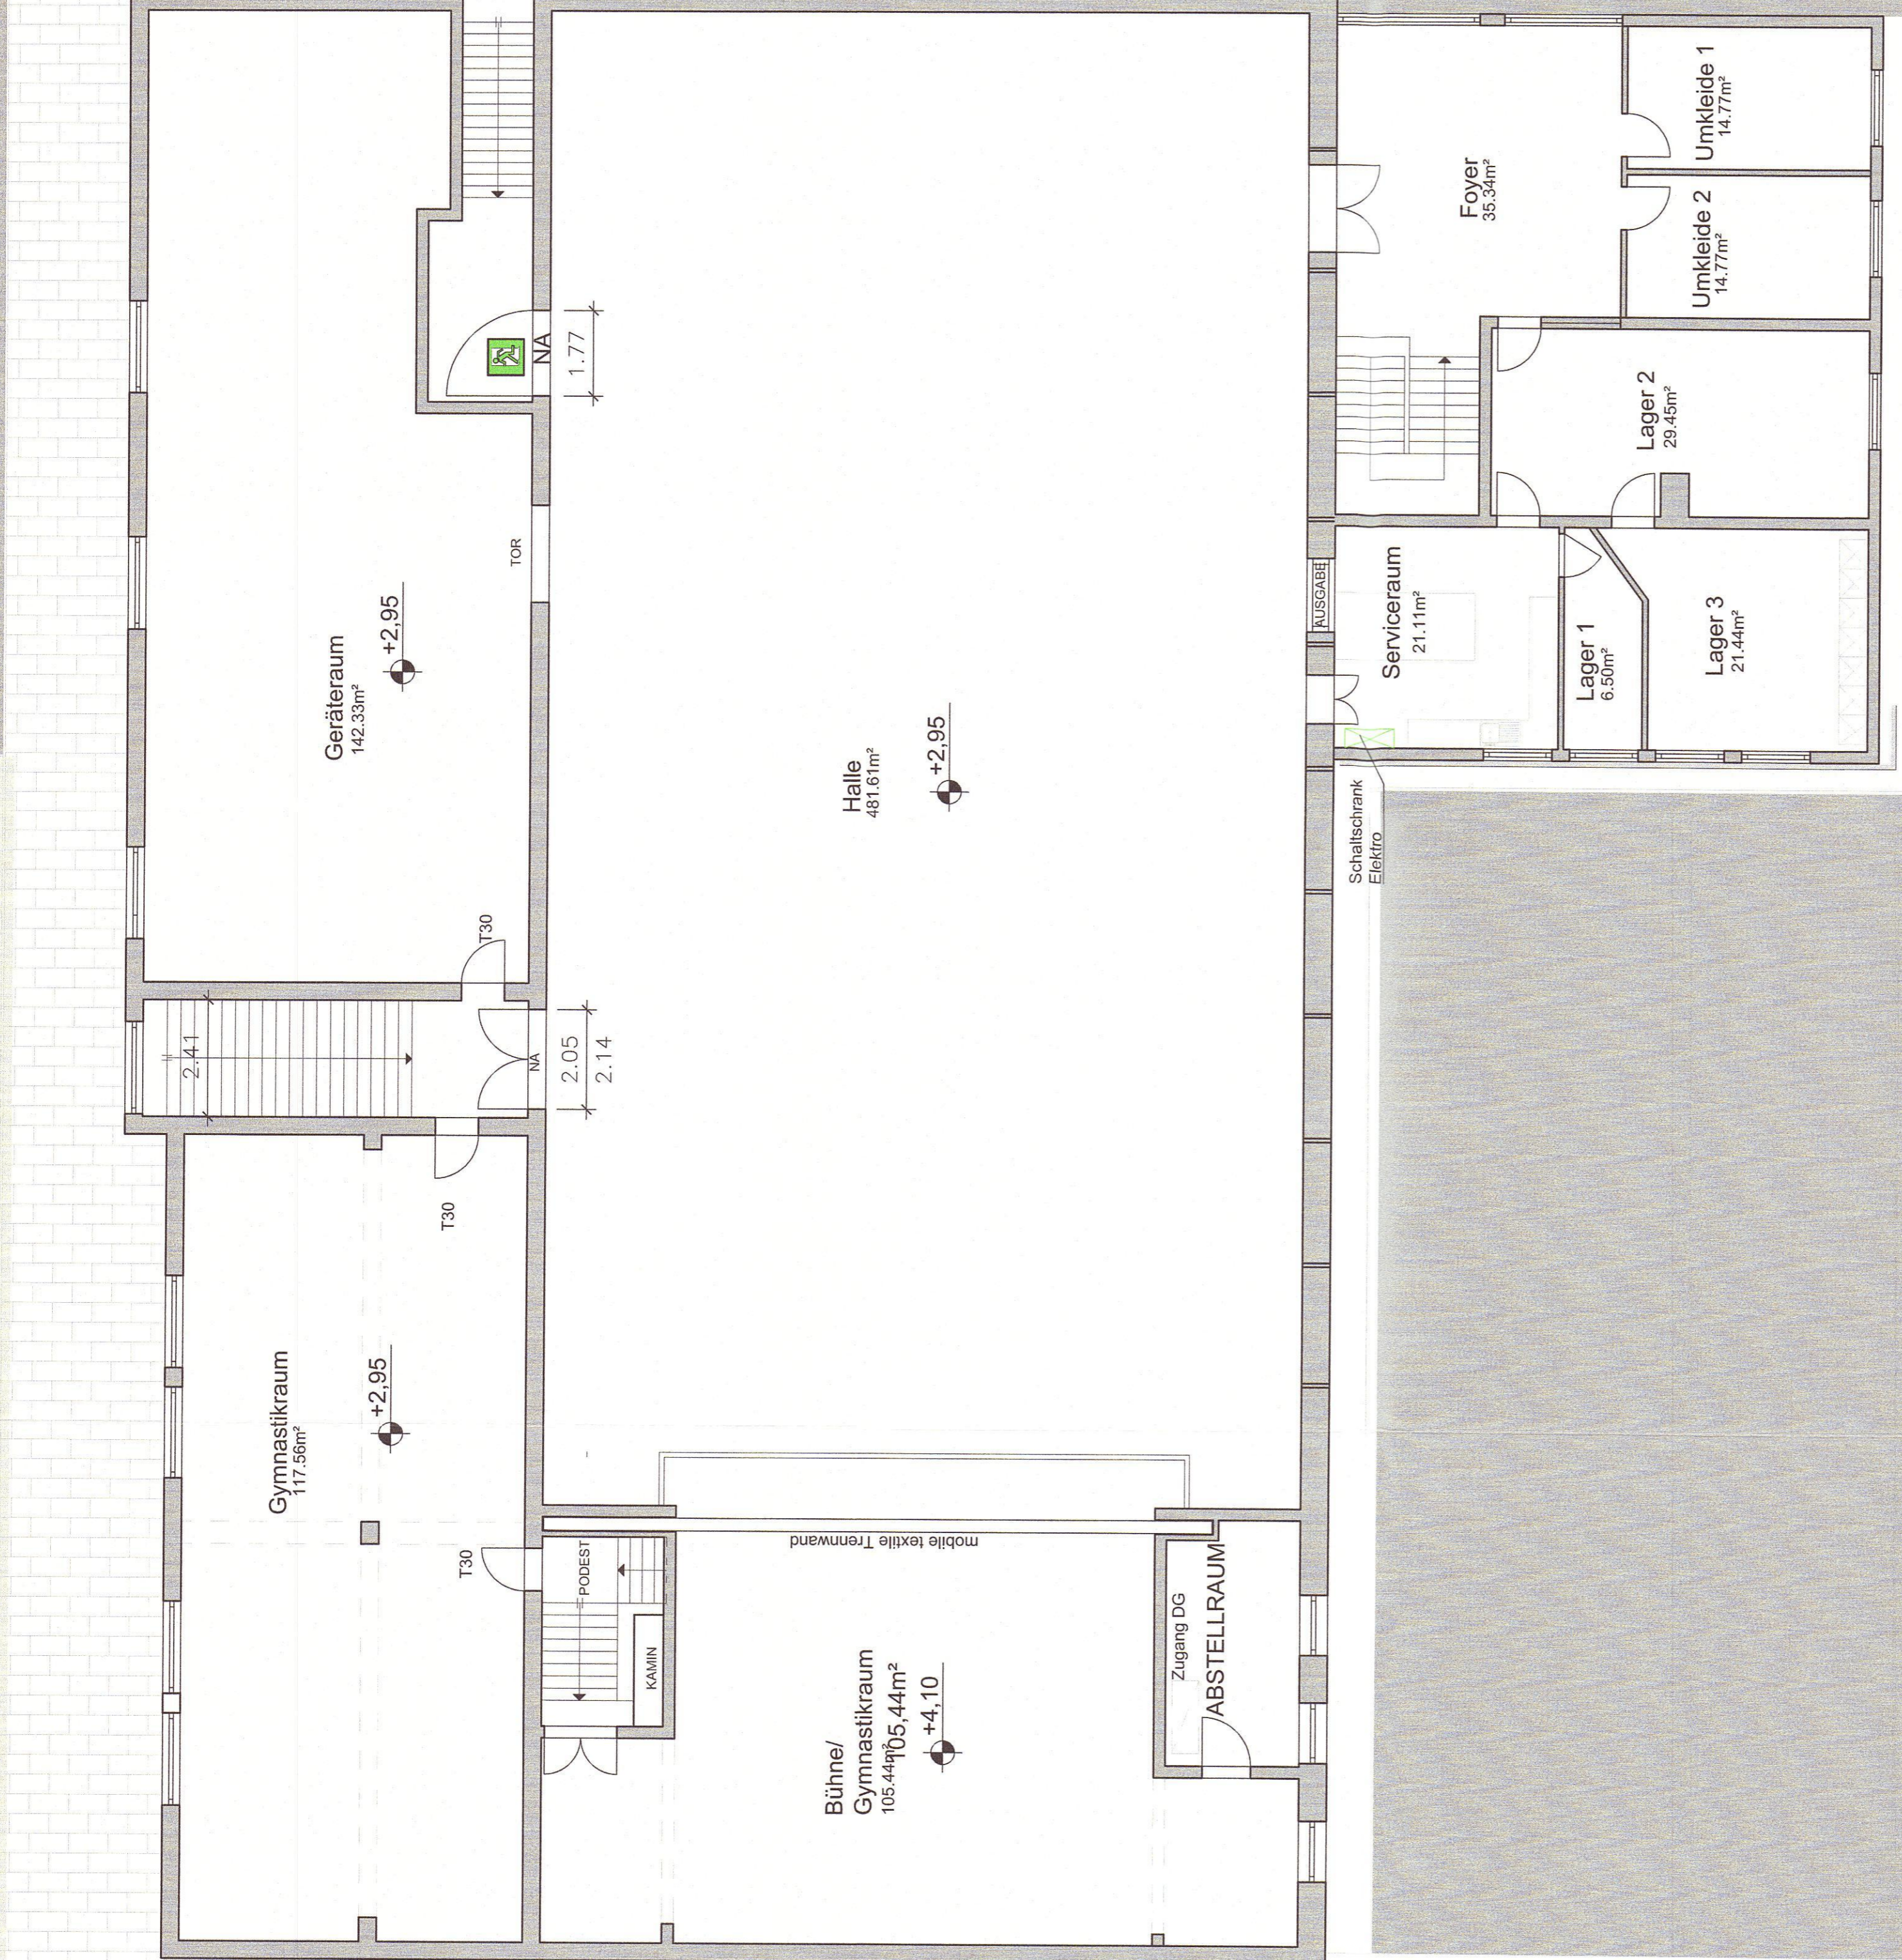

SÄMTLICHE MAßE UND ABMESSUNGEN SIND
EIGENVERANTWÖRTLICH AM BAU ZU
PRÜFEN. ABWEICHUNGEN SIND
UNVERZÜGLICH DER BAULEITUNG
ZU MELDEN.

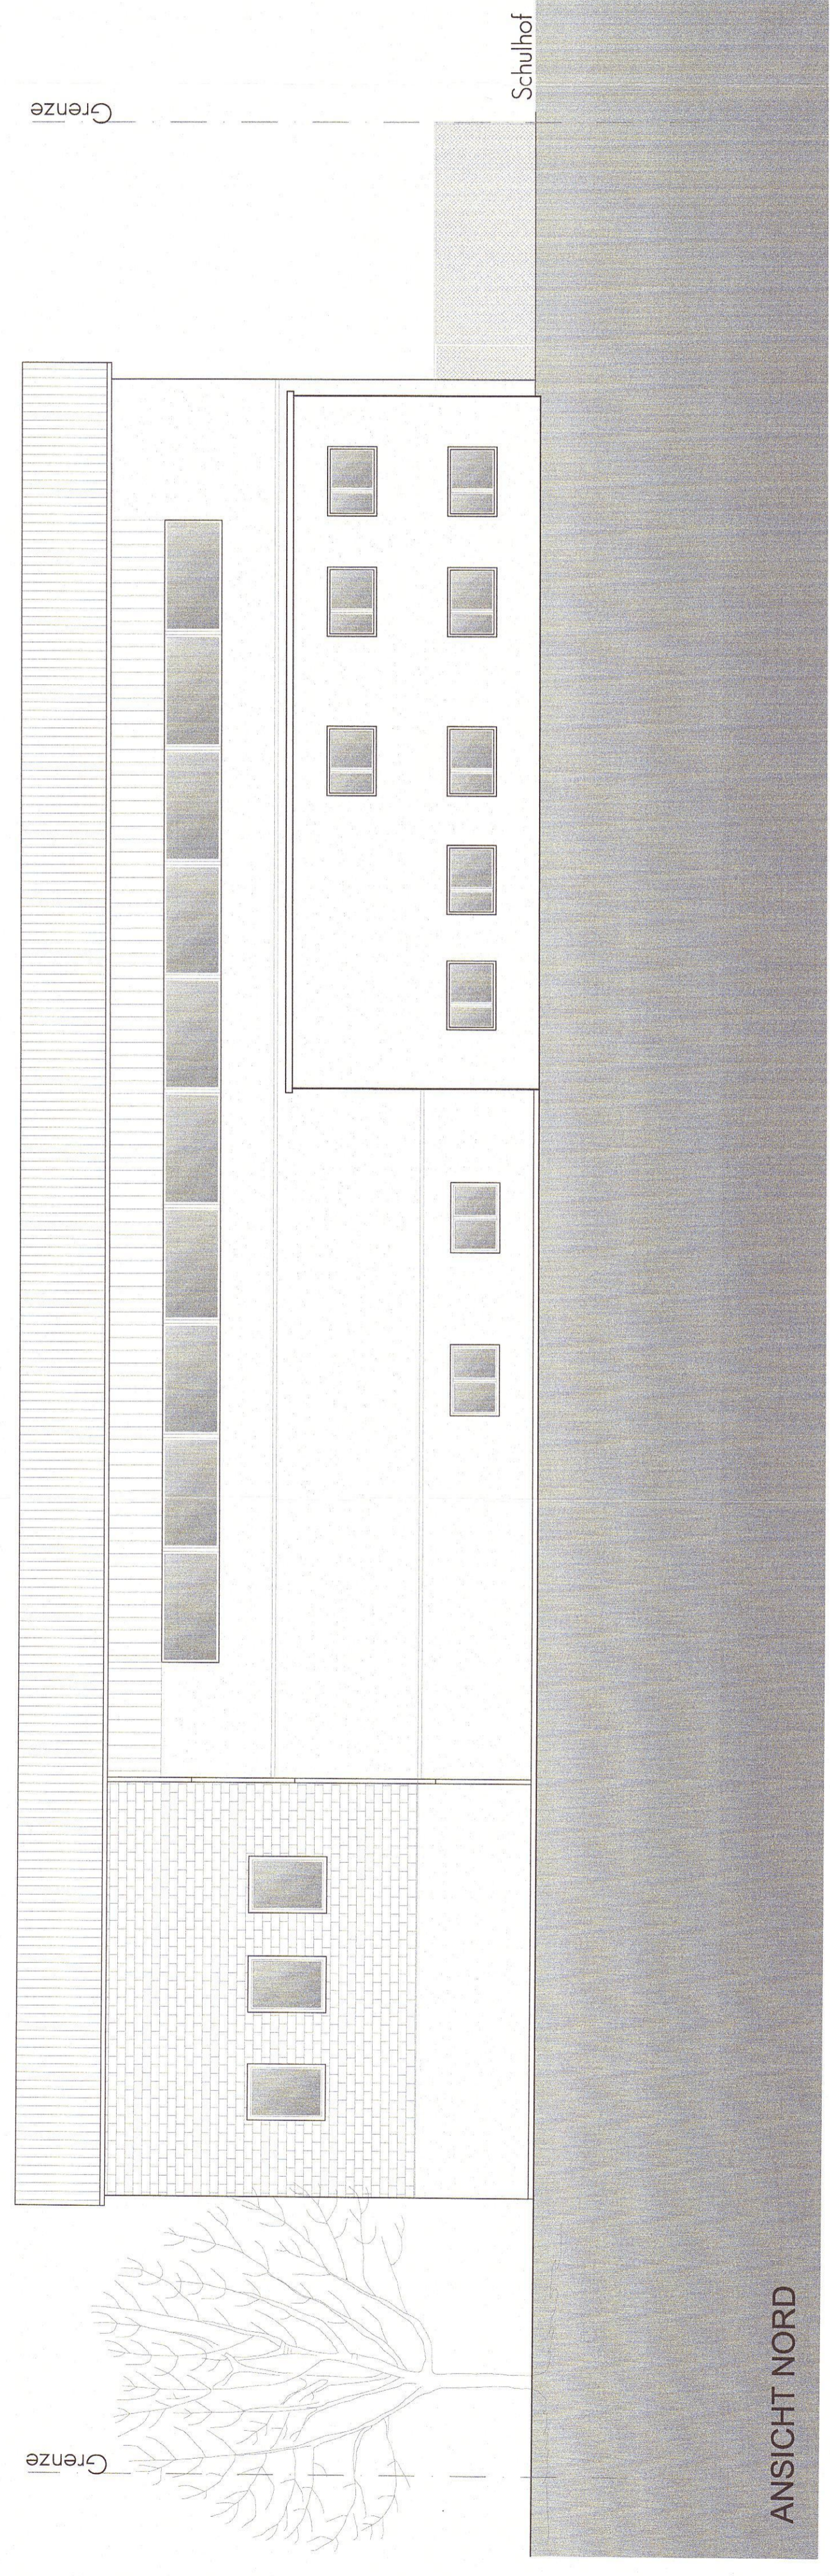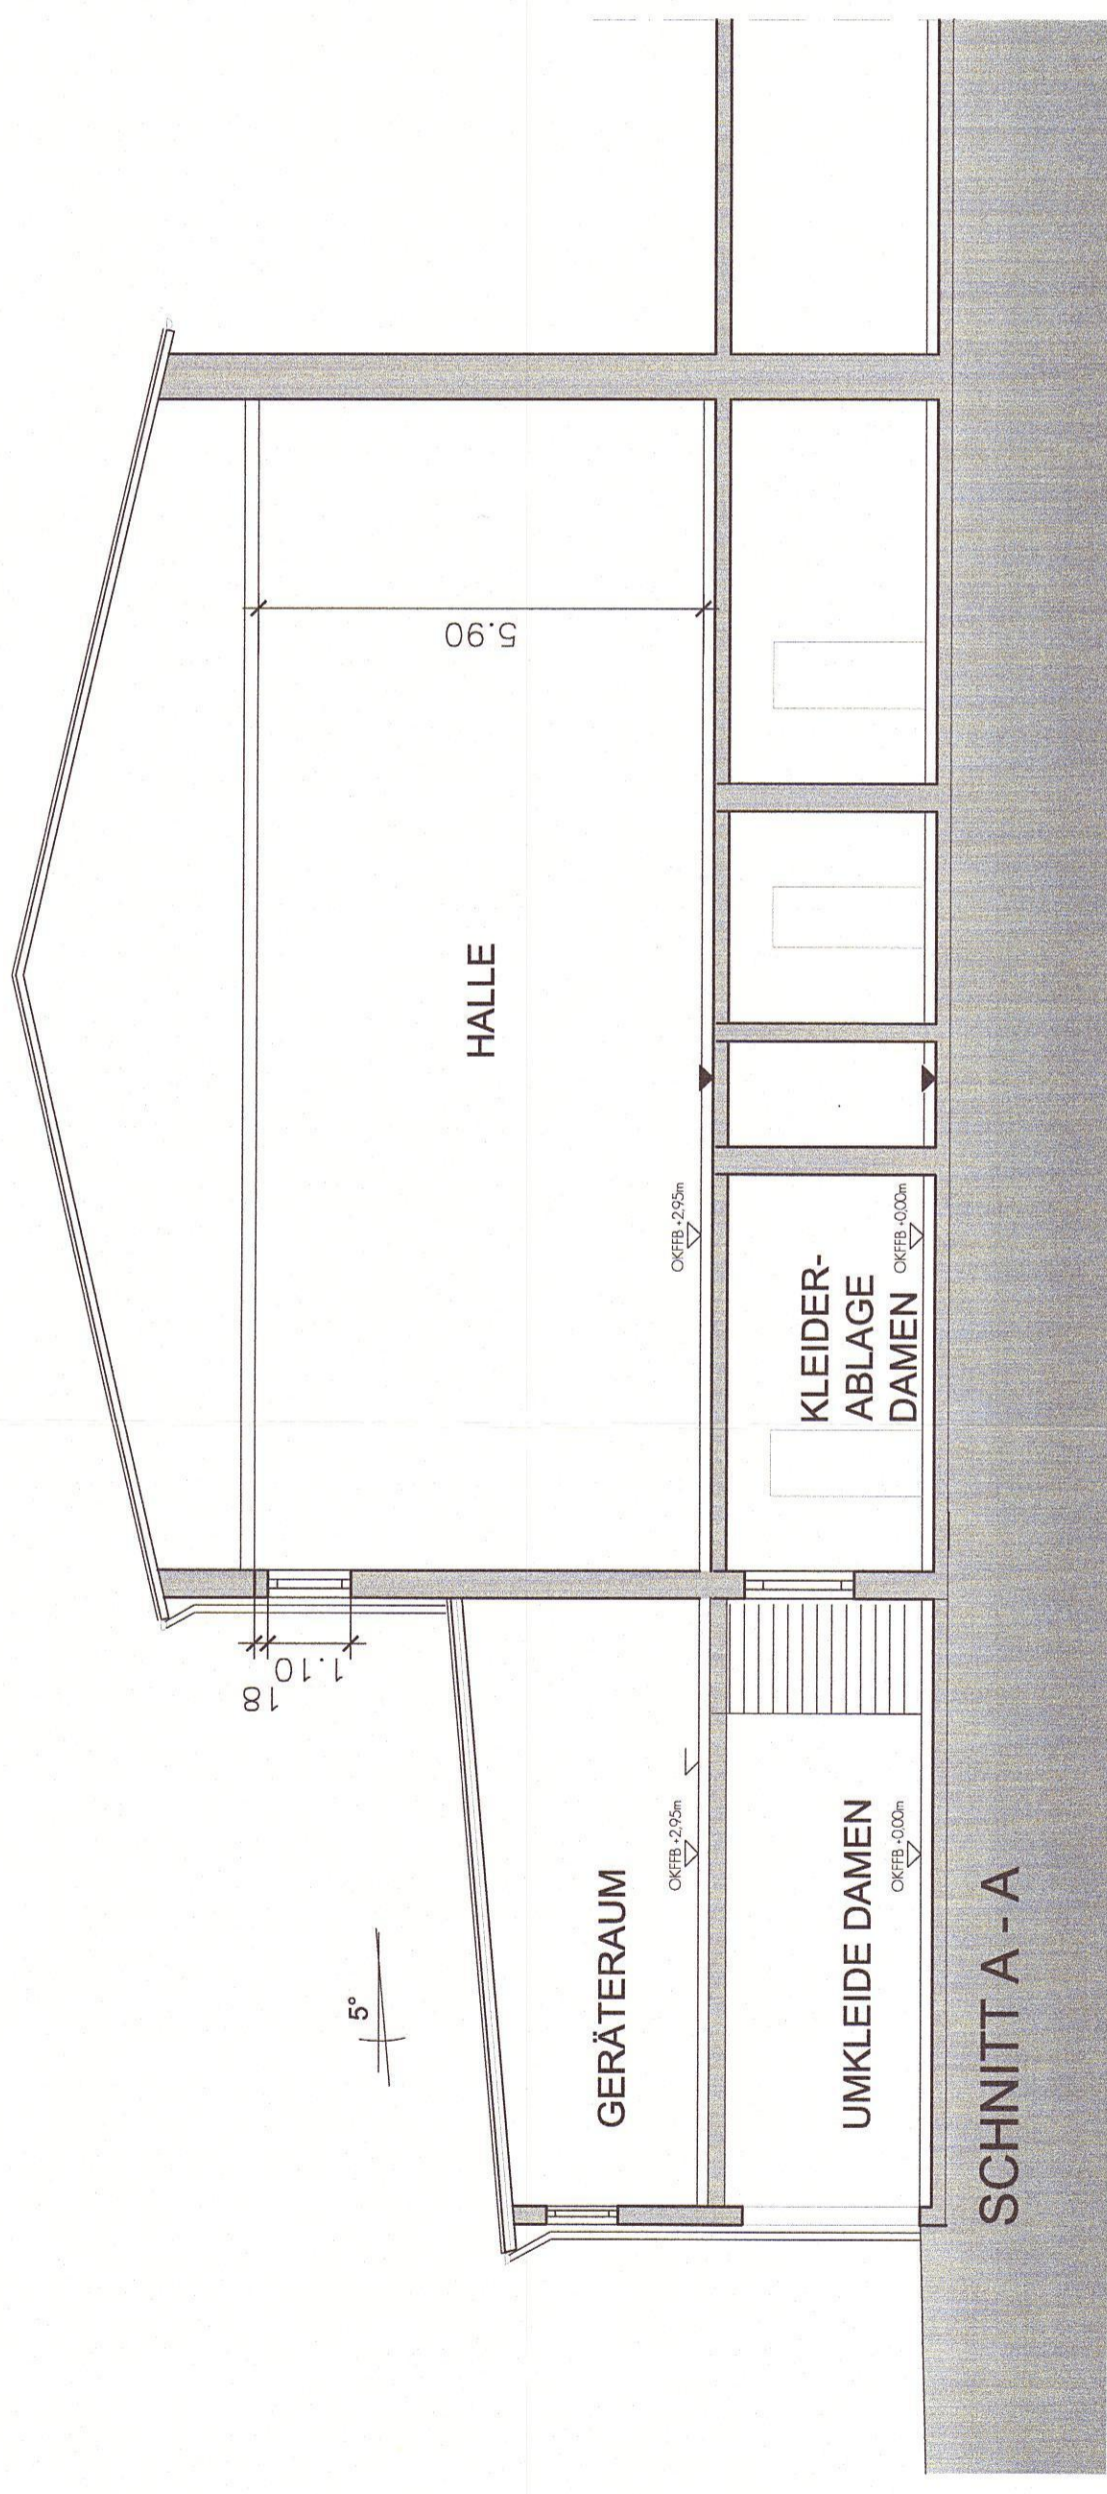


SÄMTLICHE MAßE UND ABMESSUNGEN SIND EIGENVERANTWORTLICH AM BAU ZU PRÜFEN. ABWEICHUNGEN SIND UNVERZÜGLICH DER BAULEITUNG ZU MELDEN.

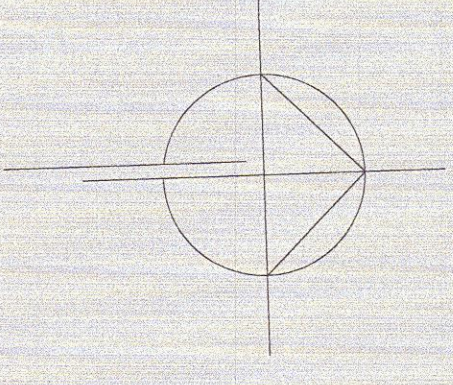


Münchwiesen

RV Bestand

Ein- / Ausfahrt

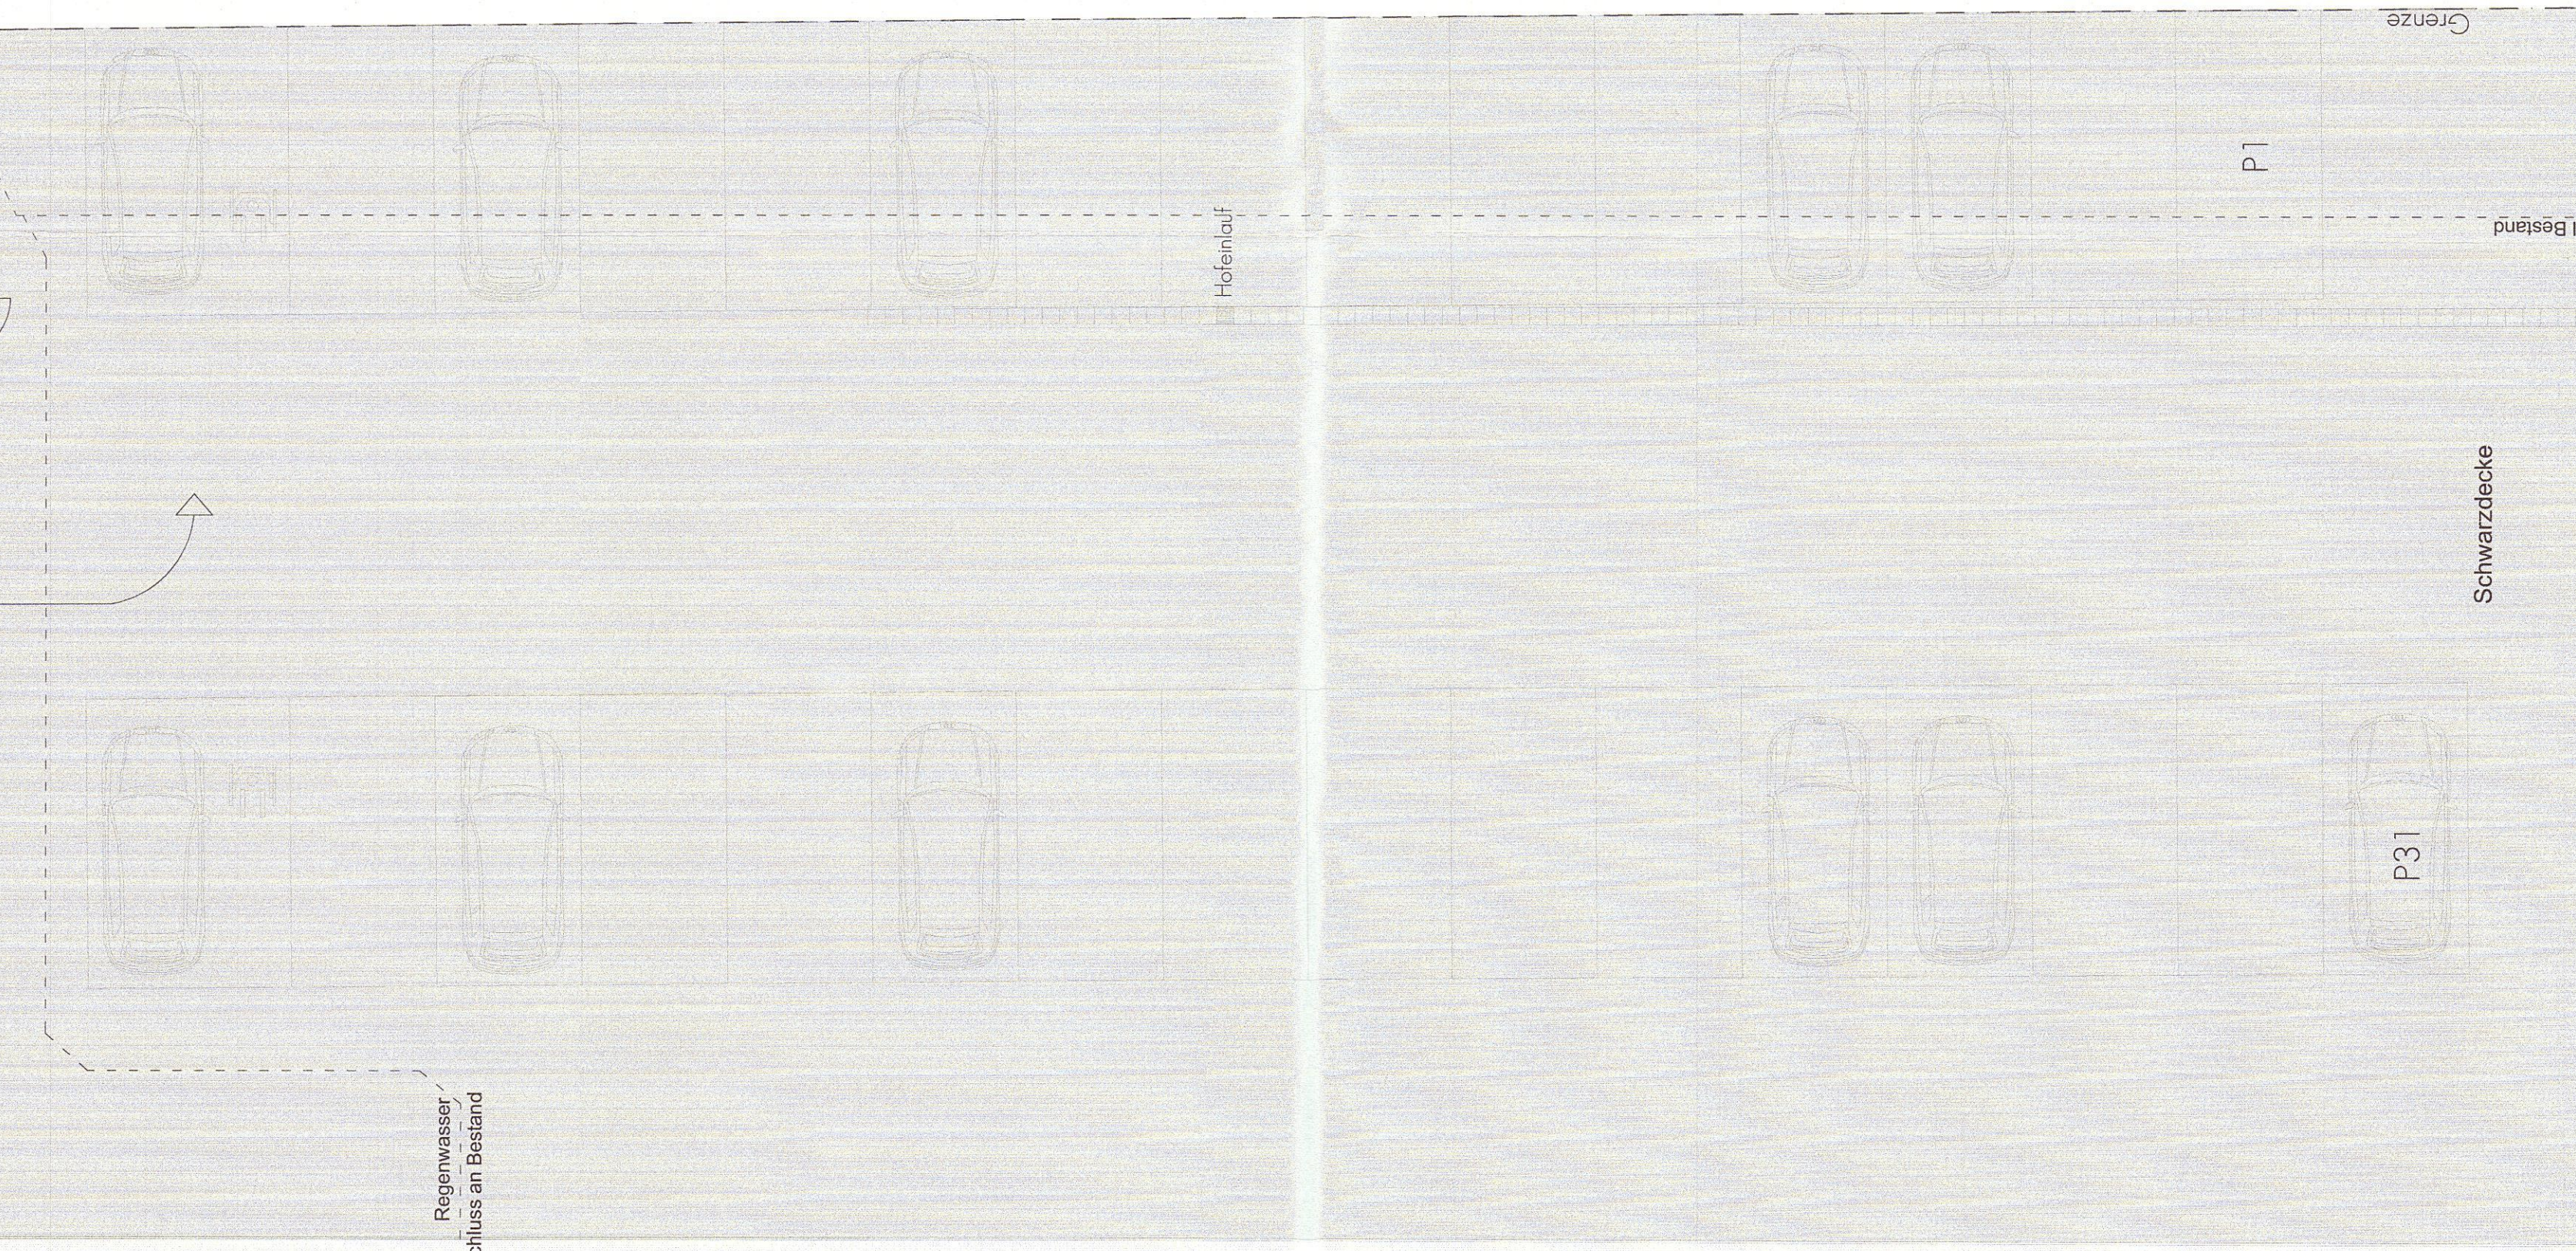

Regenwasser Anschluss an Bestand

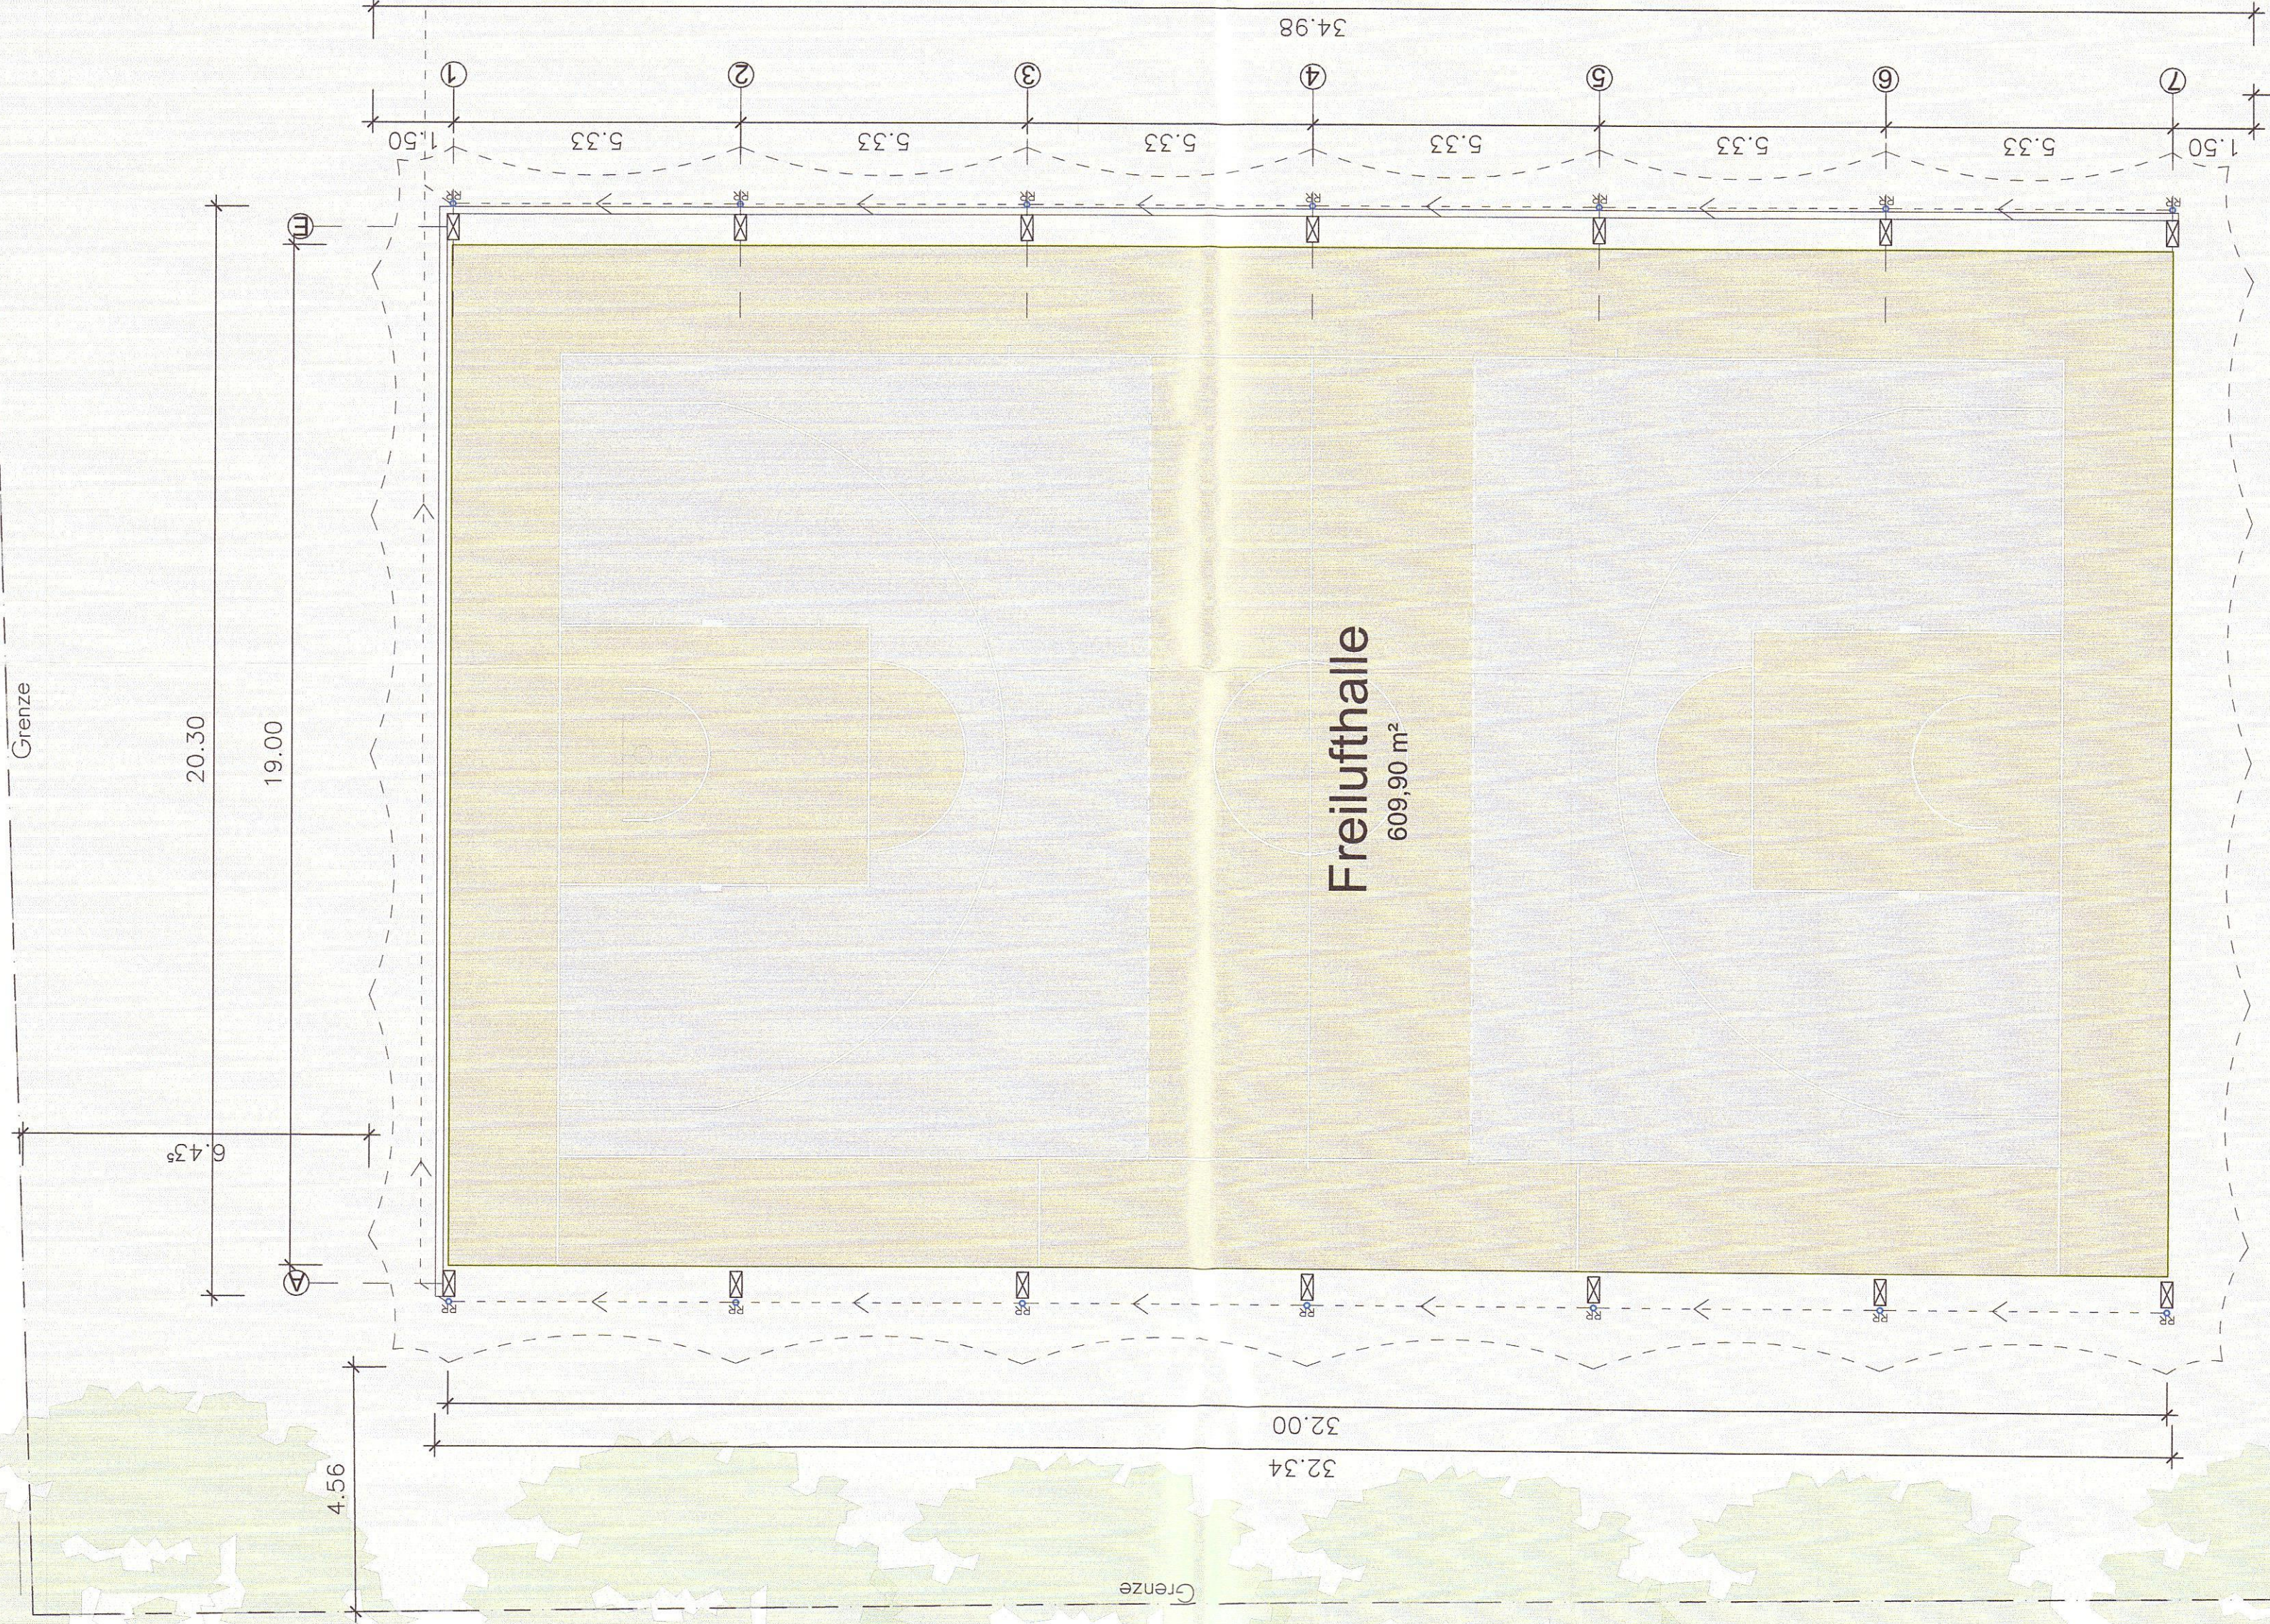


Freiulfhalle
609,90 m²



313/2

Grünfläche

Anschluss an Bestand
NA Zugang

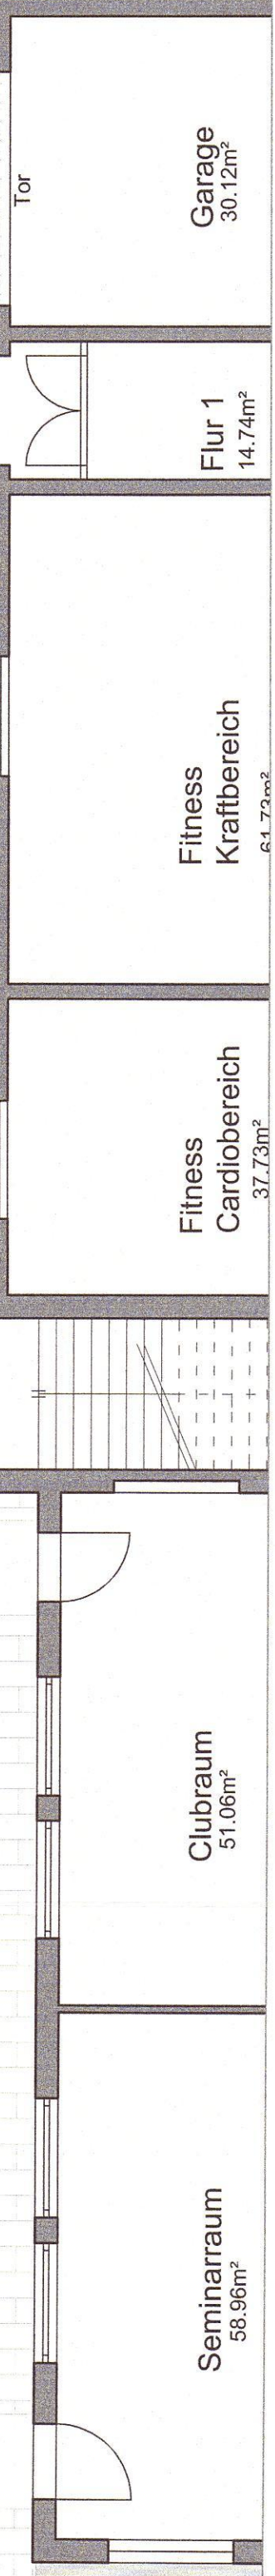

Erdgeschoss

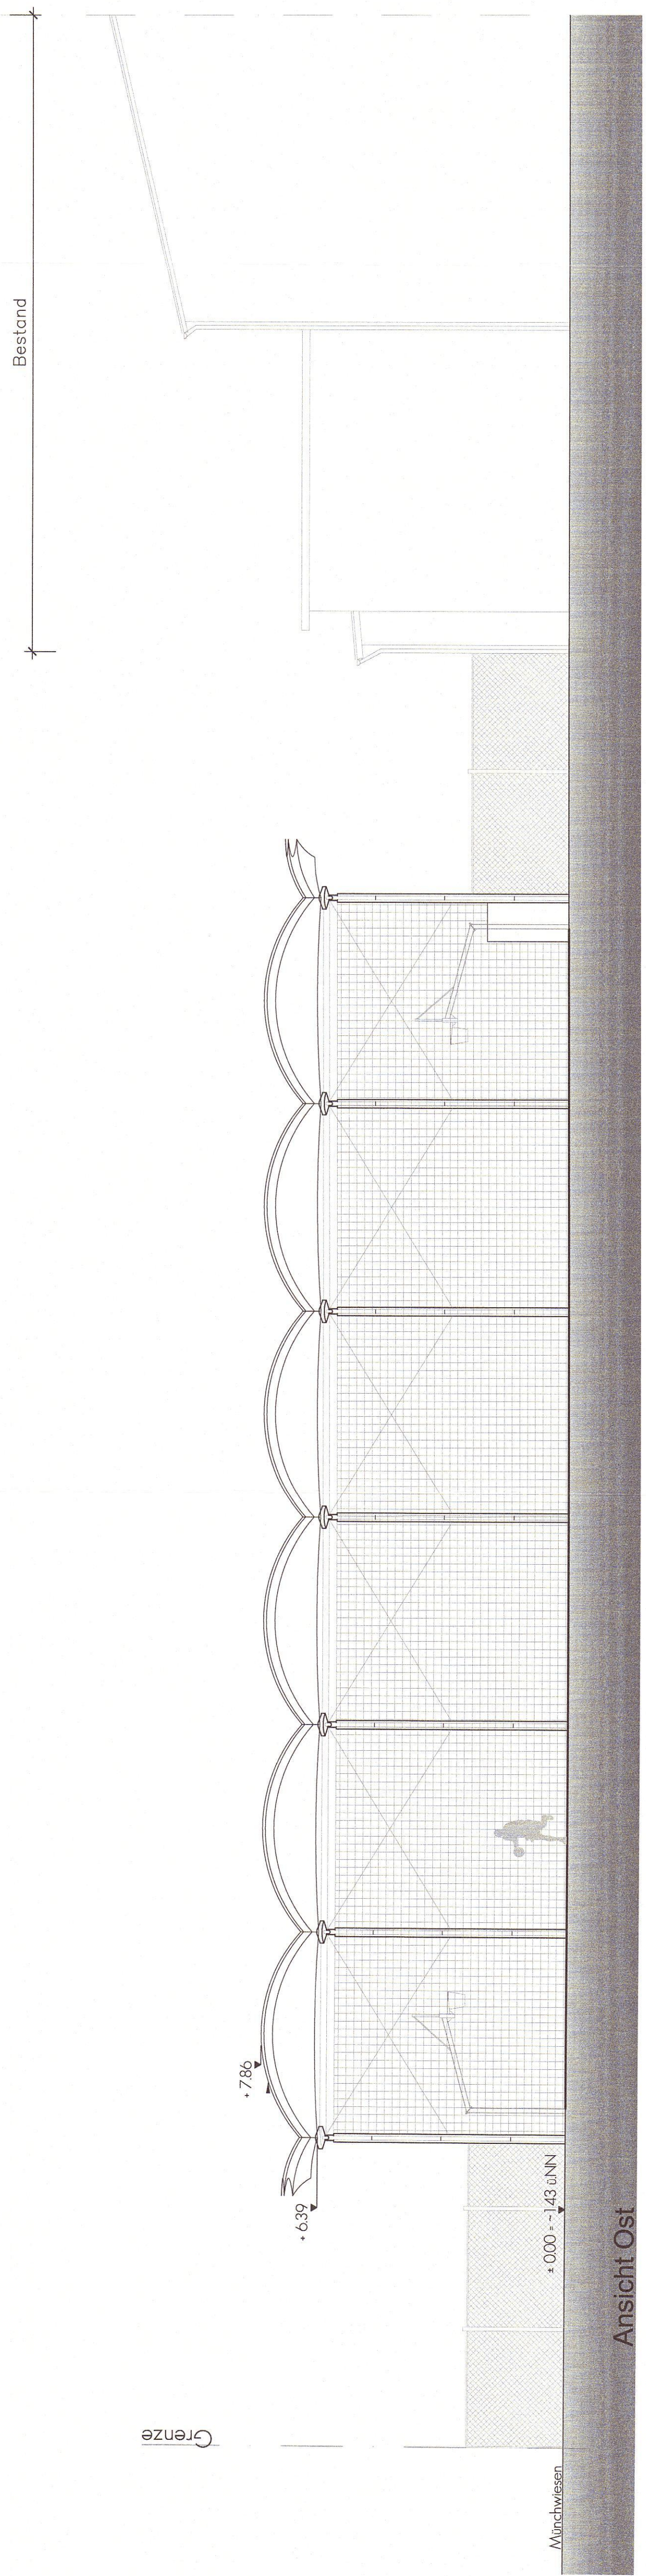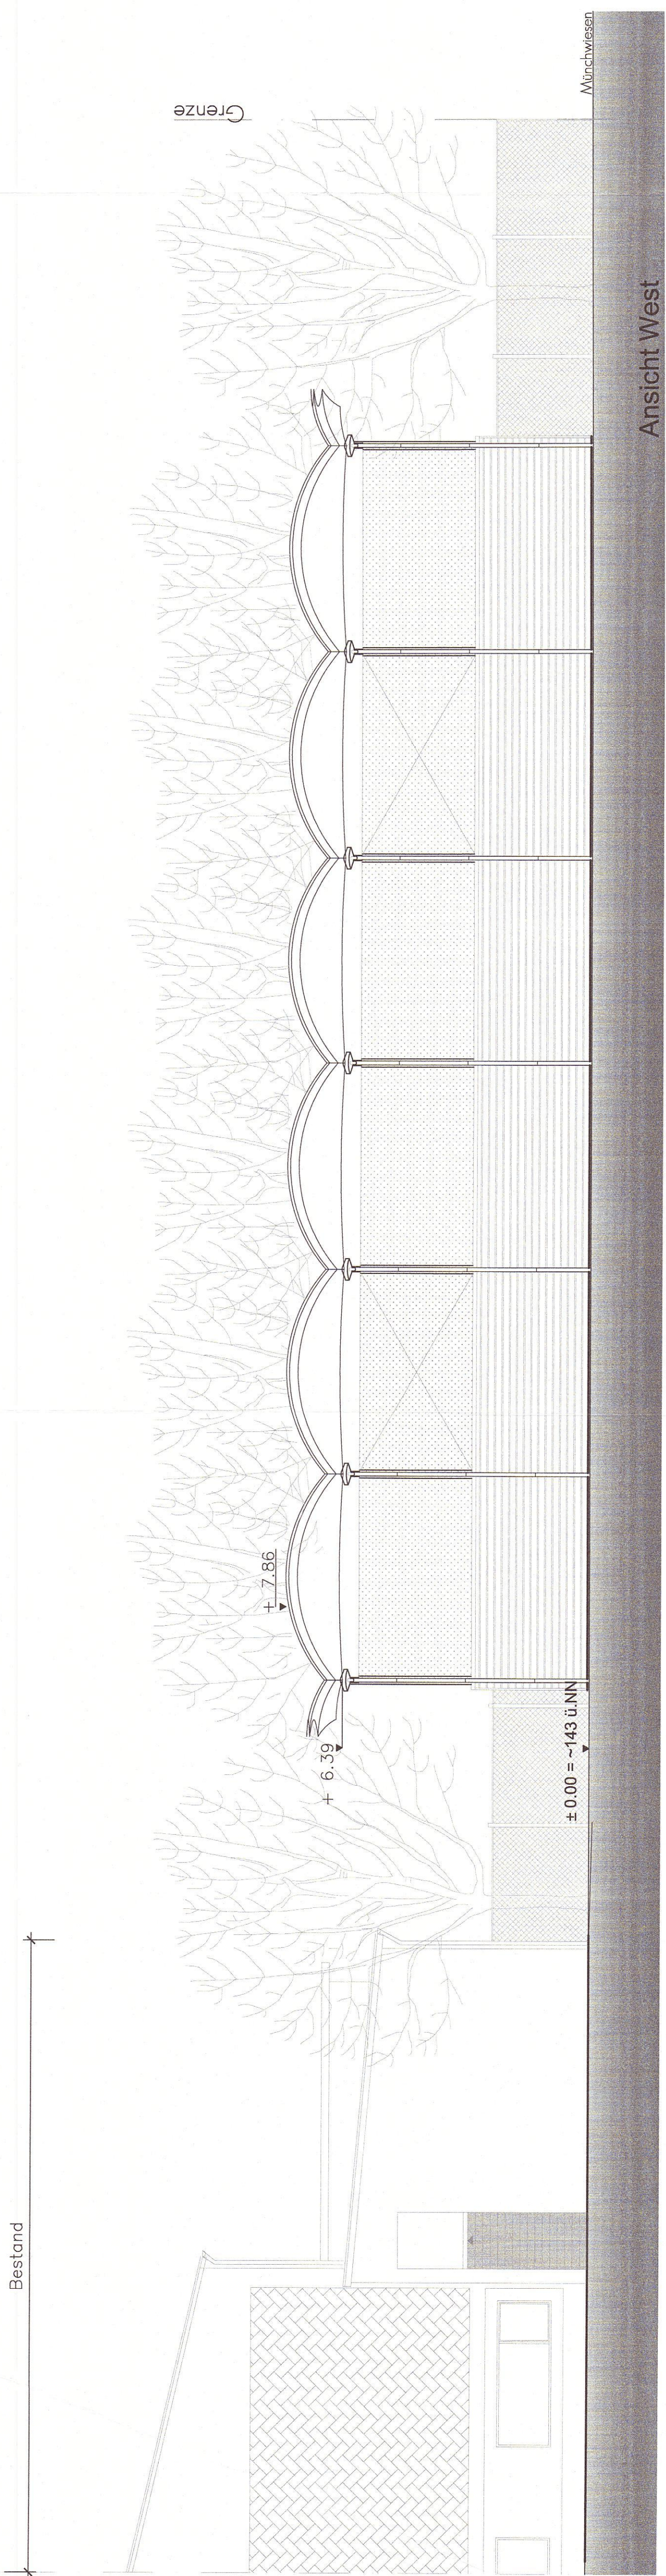

Bestand

