





GRUNDRISS 1. OBERGESCHOSS  
NEUPLANUNG



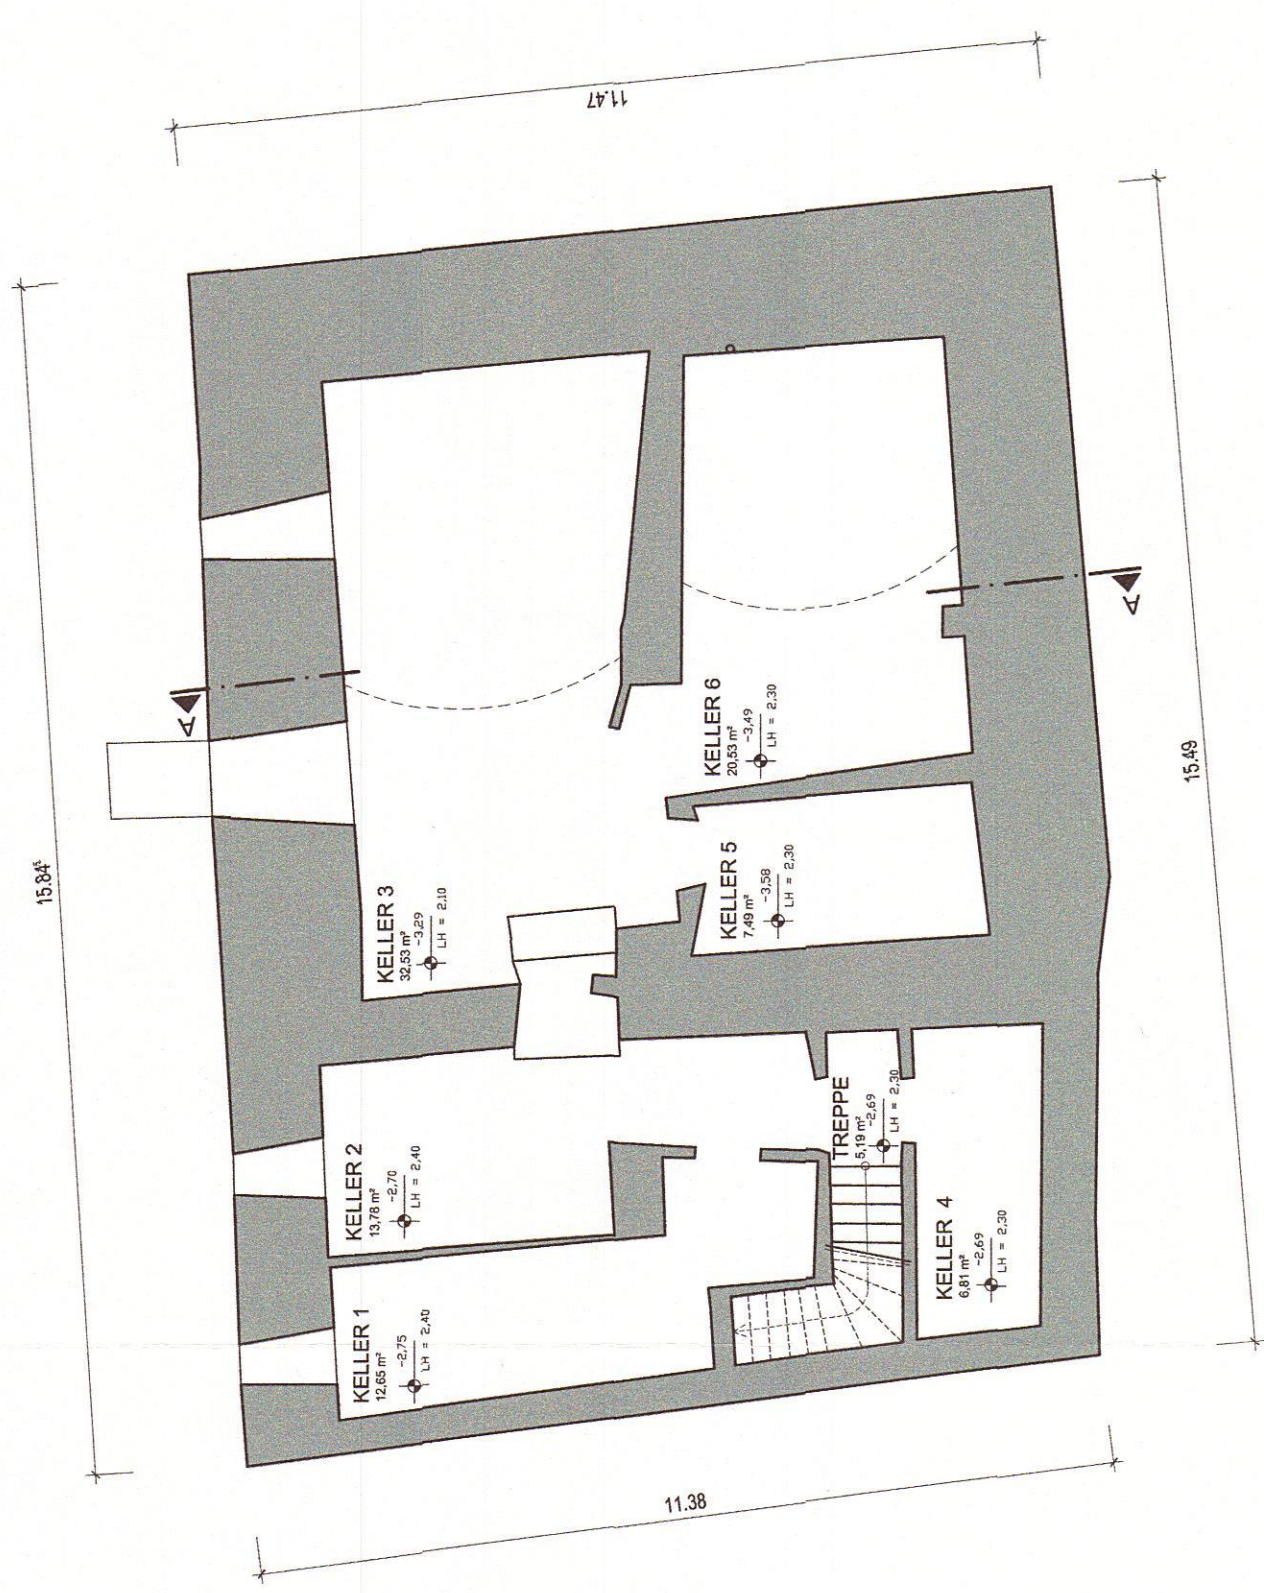

GRUNDRISS KELLERGESCHOSS  
NEUPLANUNG

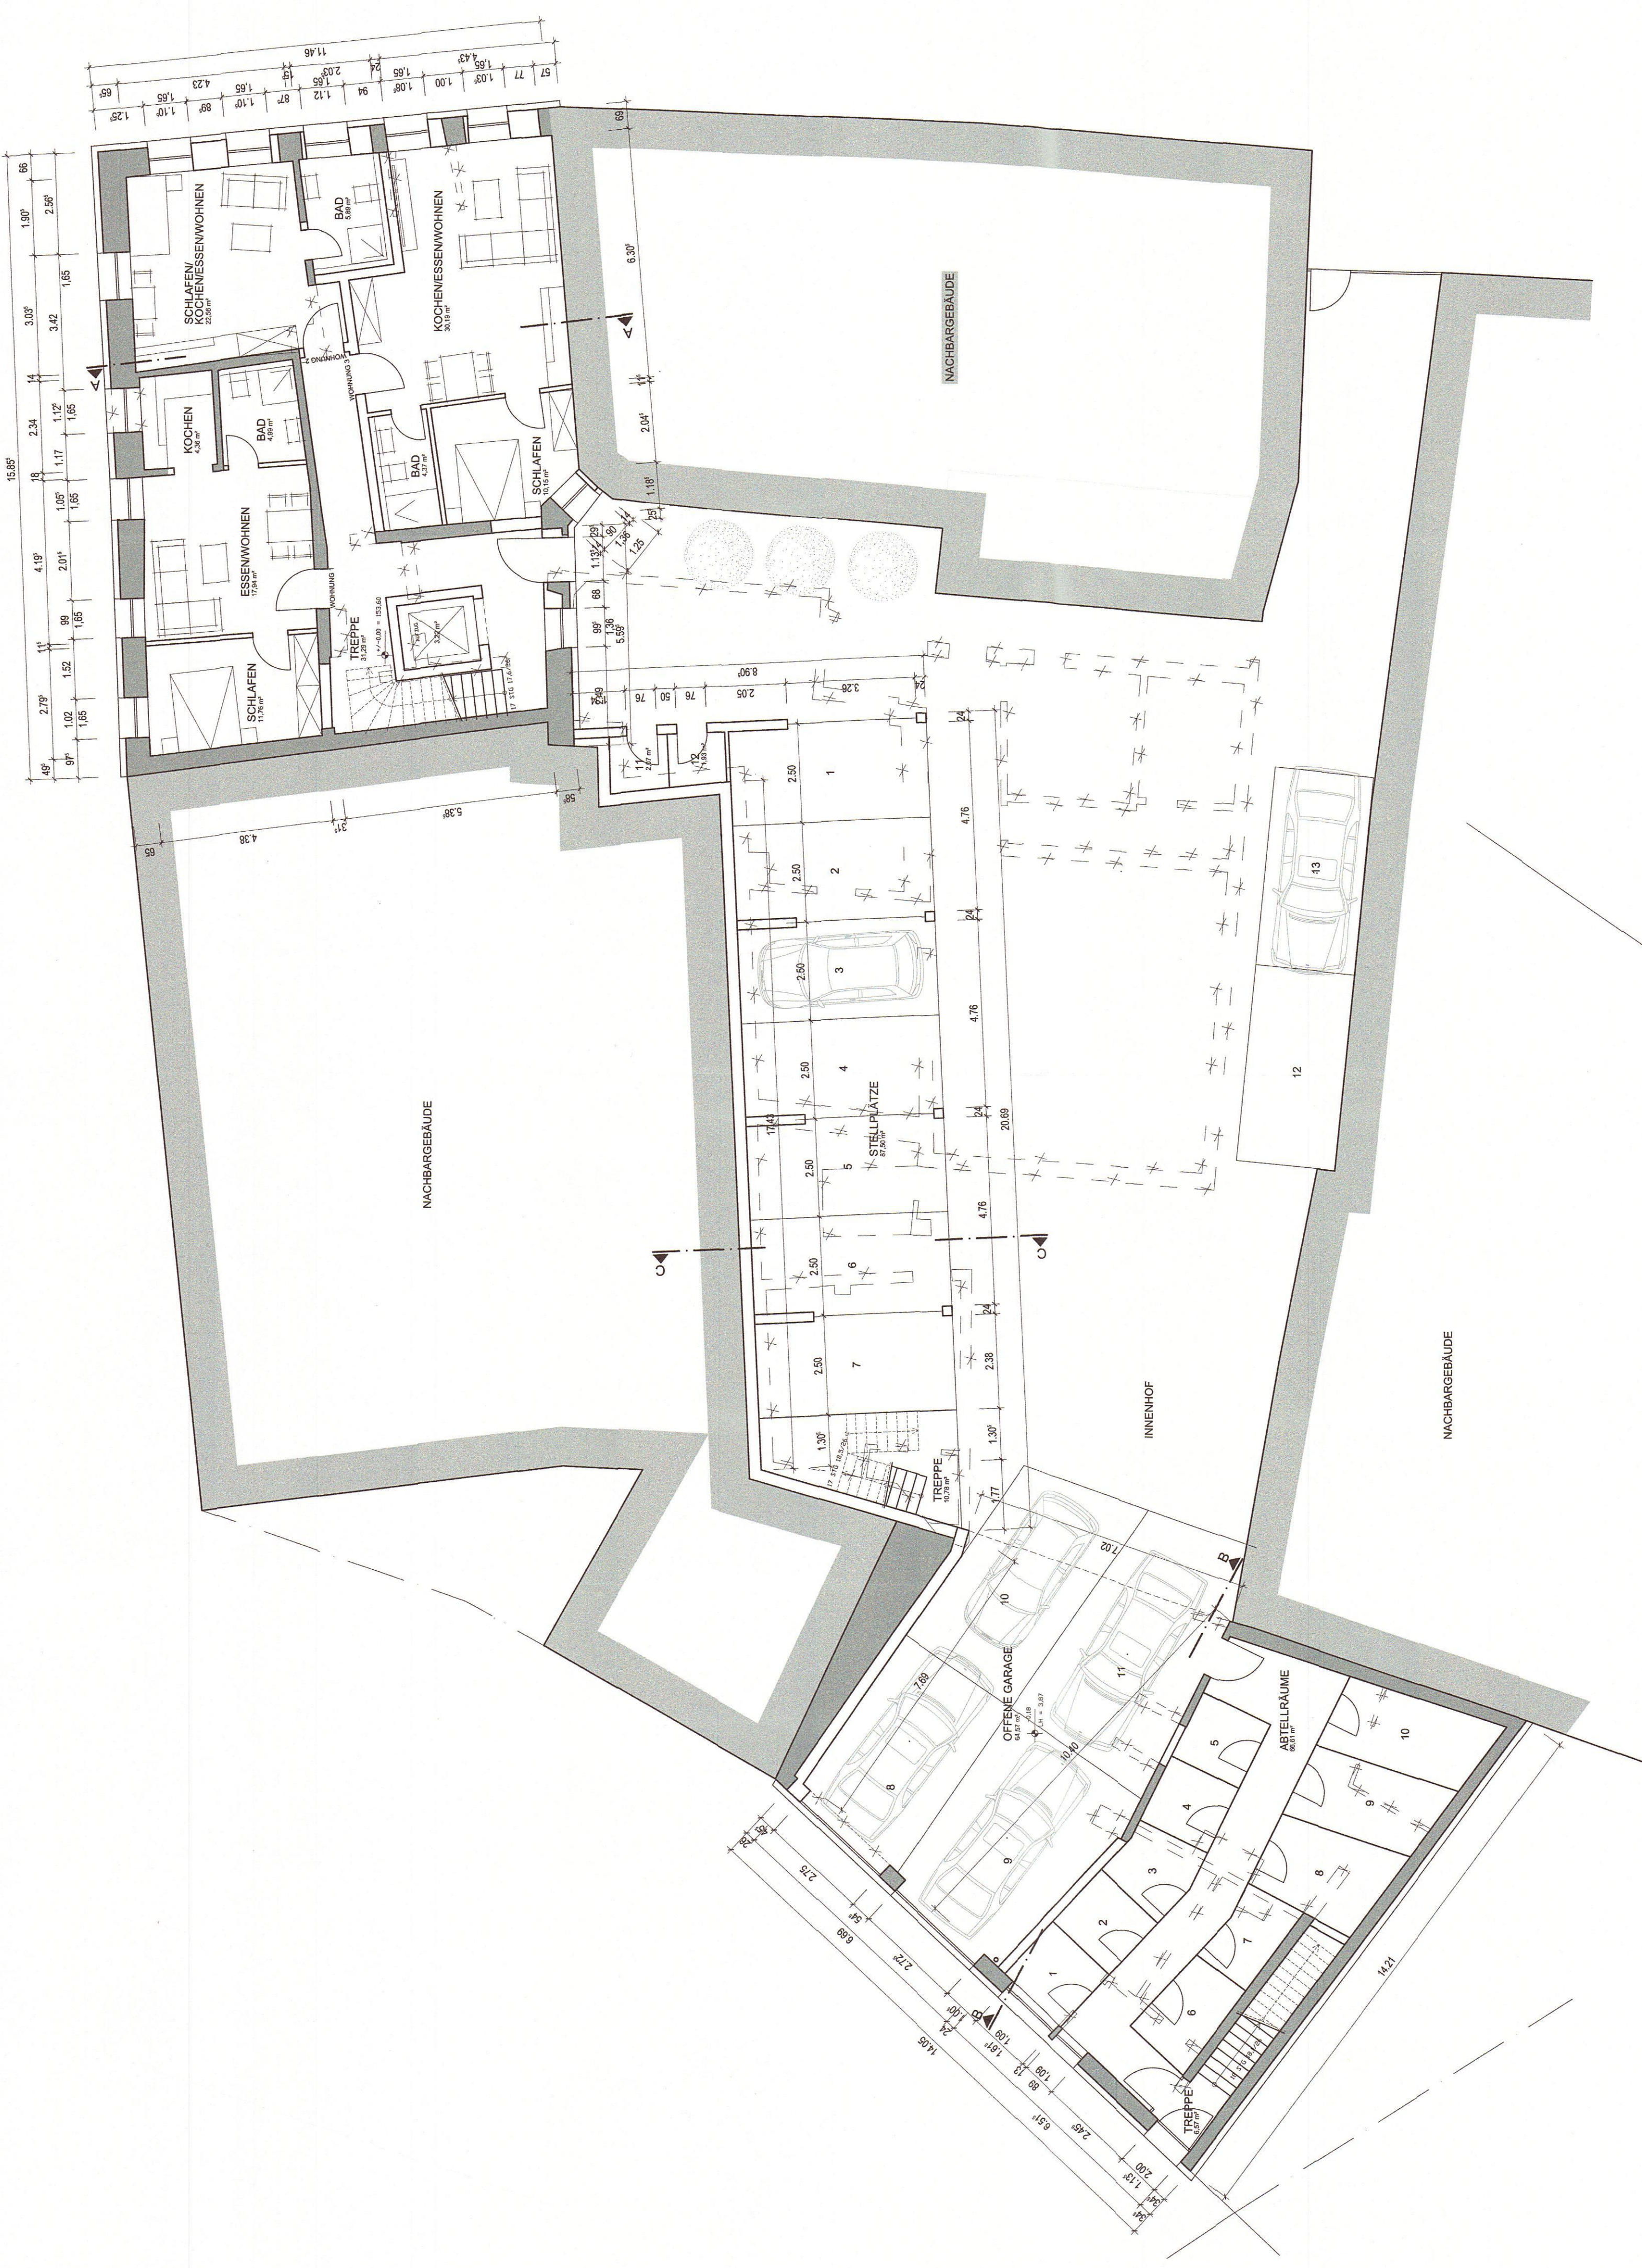


GRUNDRISS ERDGESCHOSS  
NEUPLANUNG








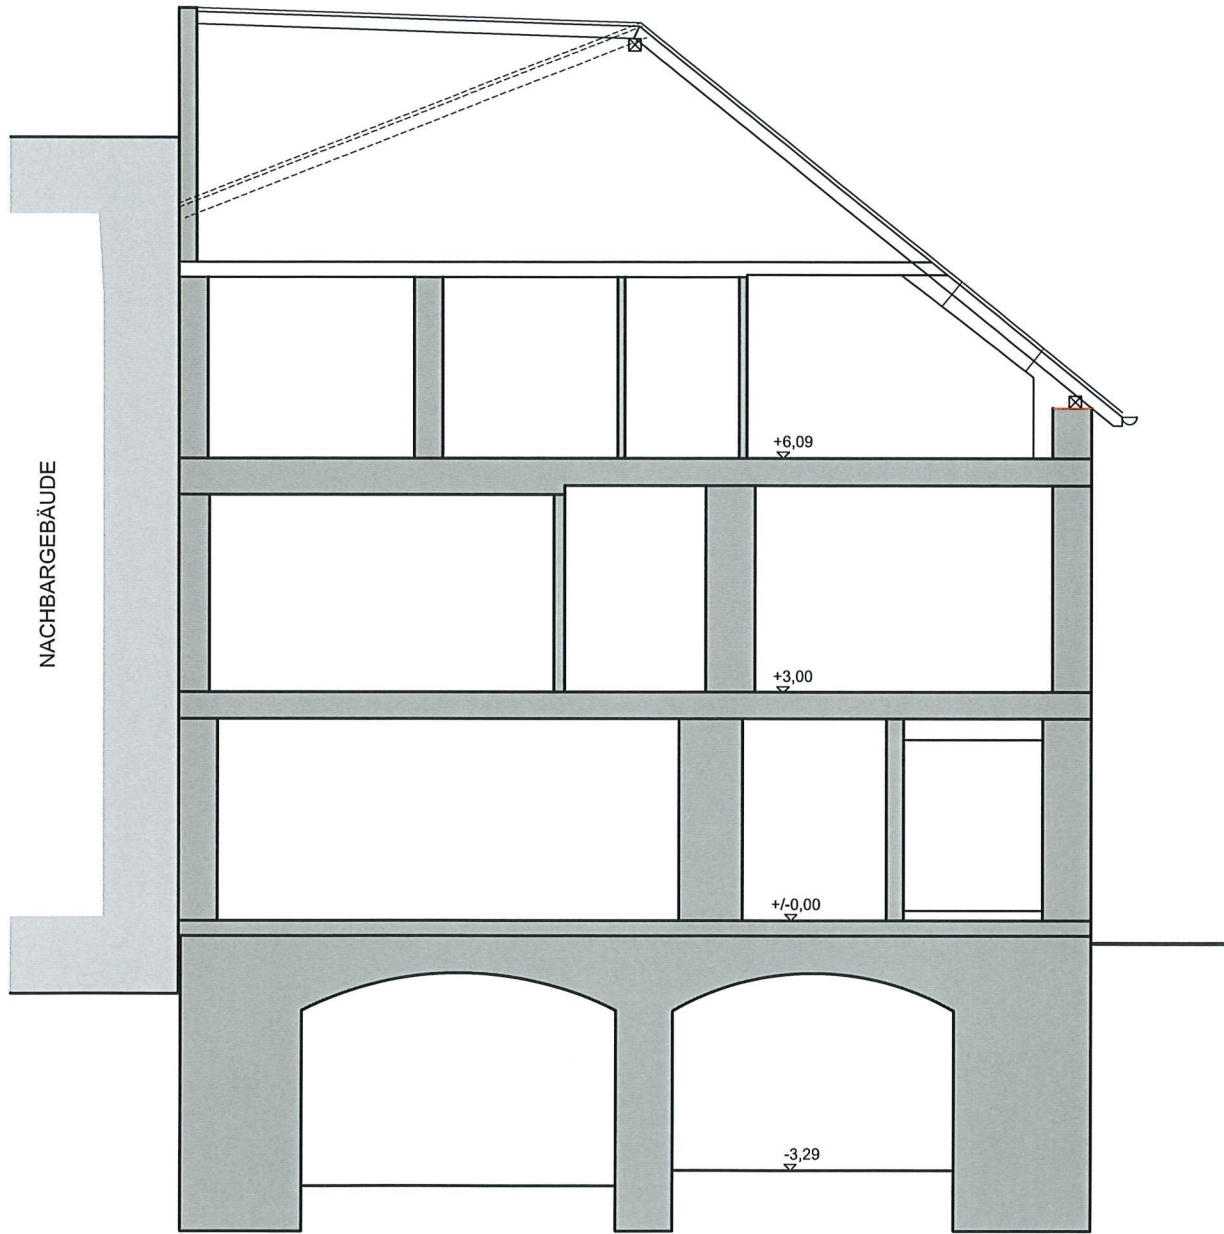


SCHNITT A-A  
BESTAND

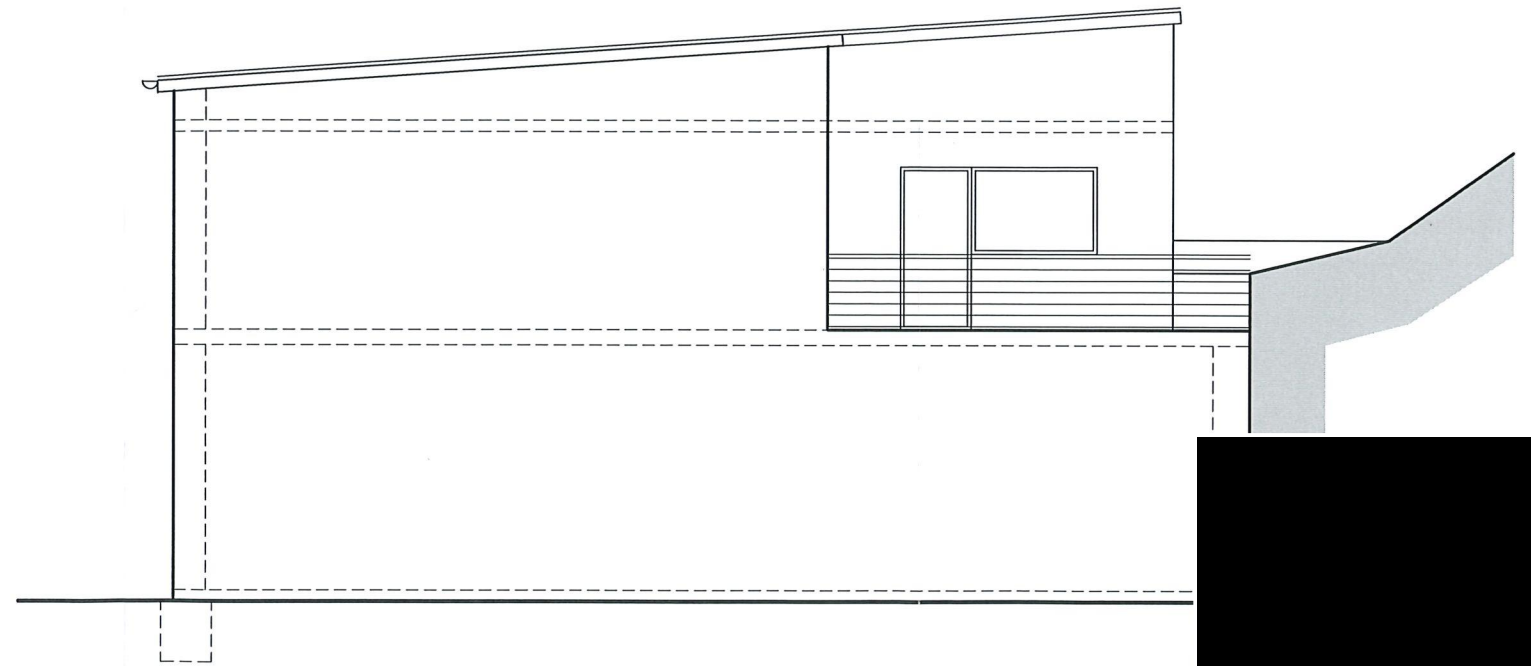


ANSICHT SÜD  
BESTAND



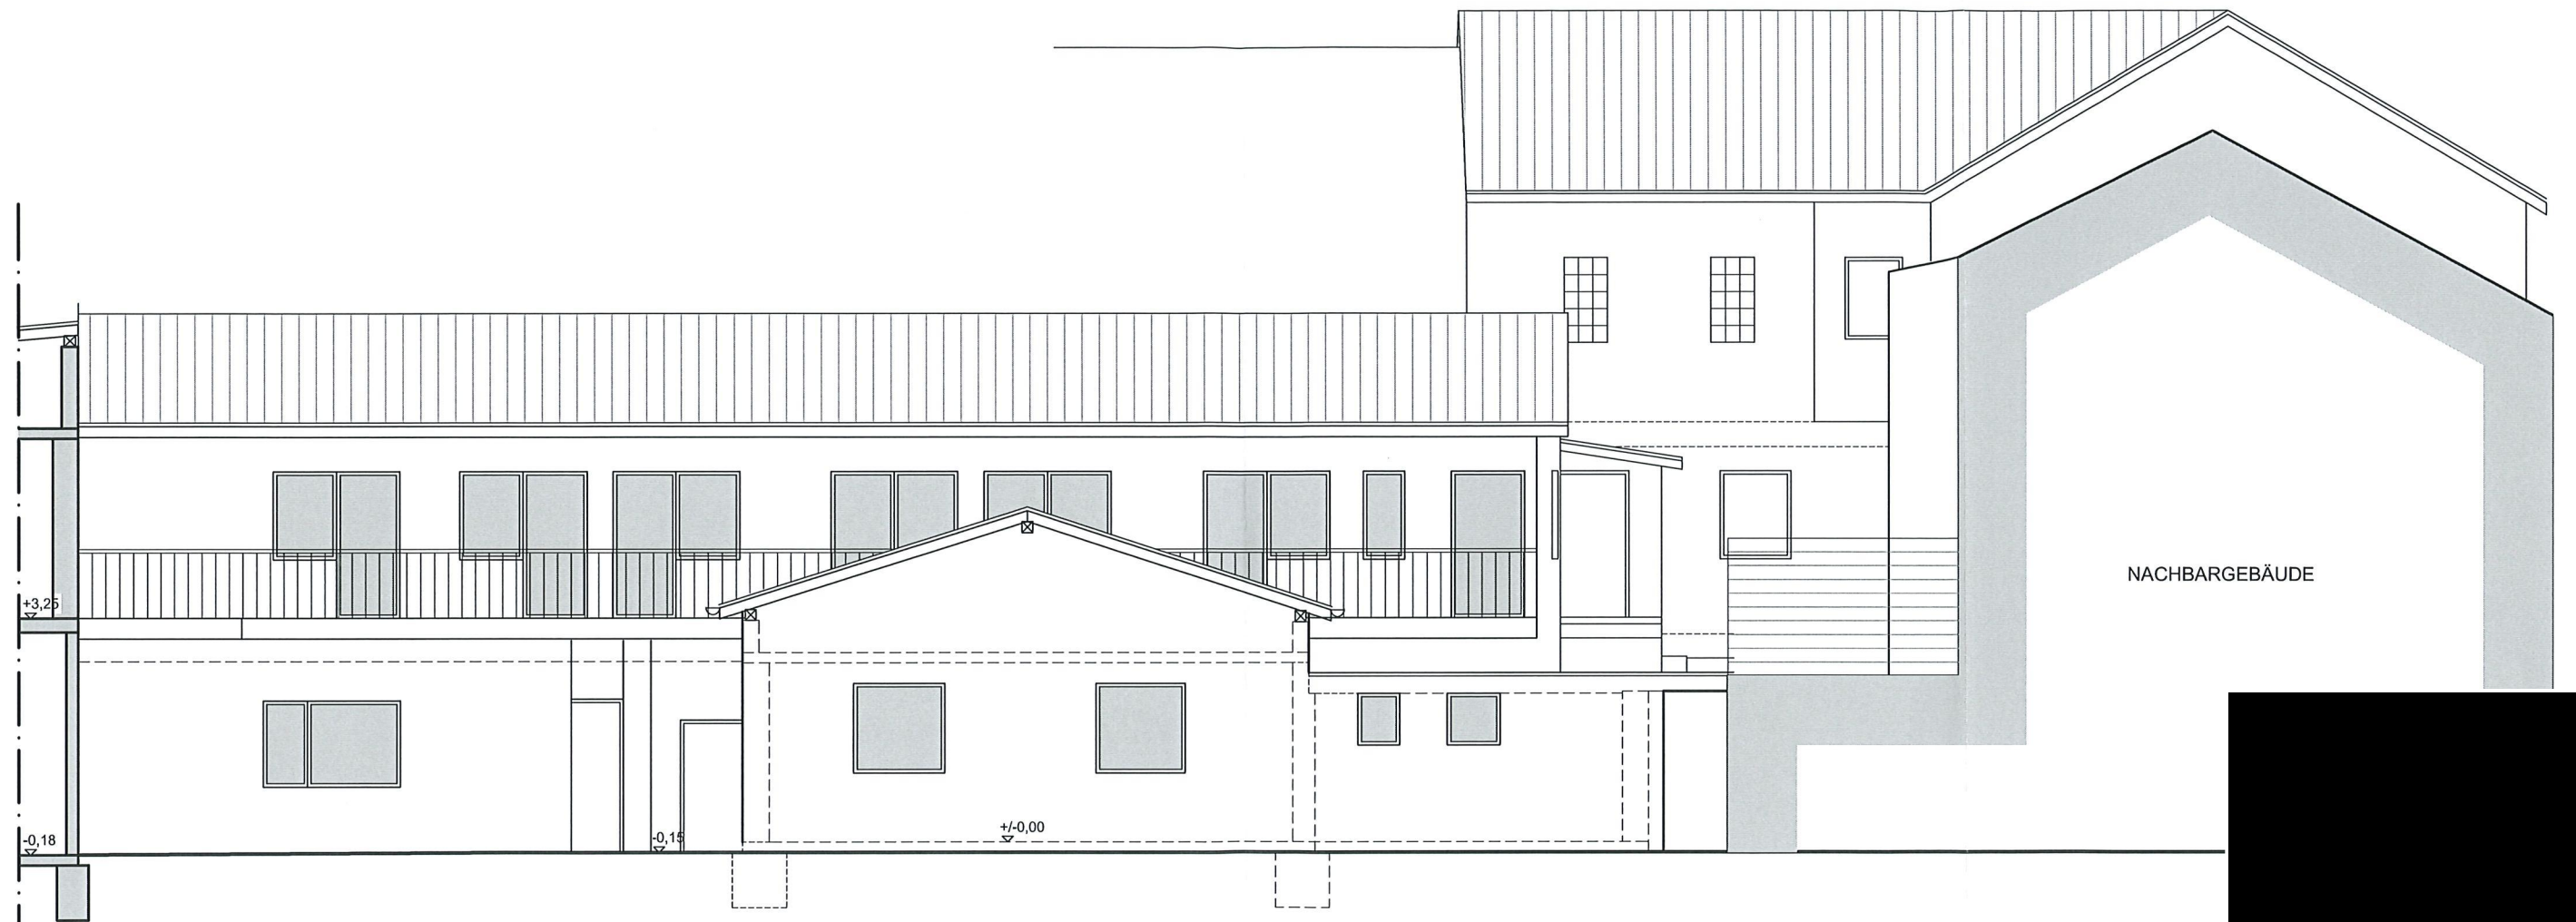


ANSICHT SÜD  
BESTAND



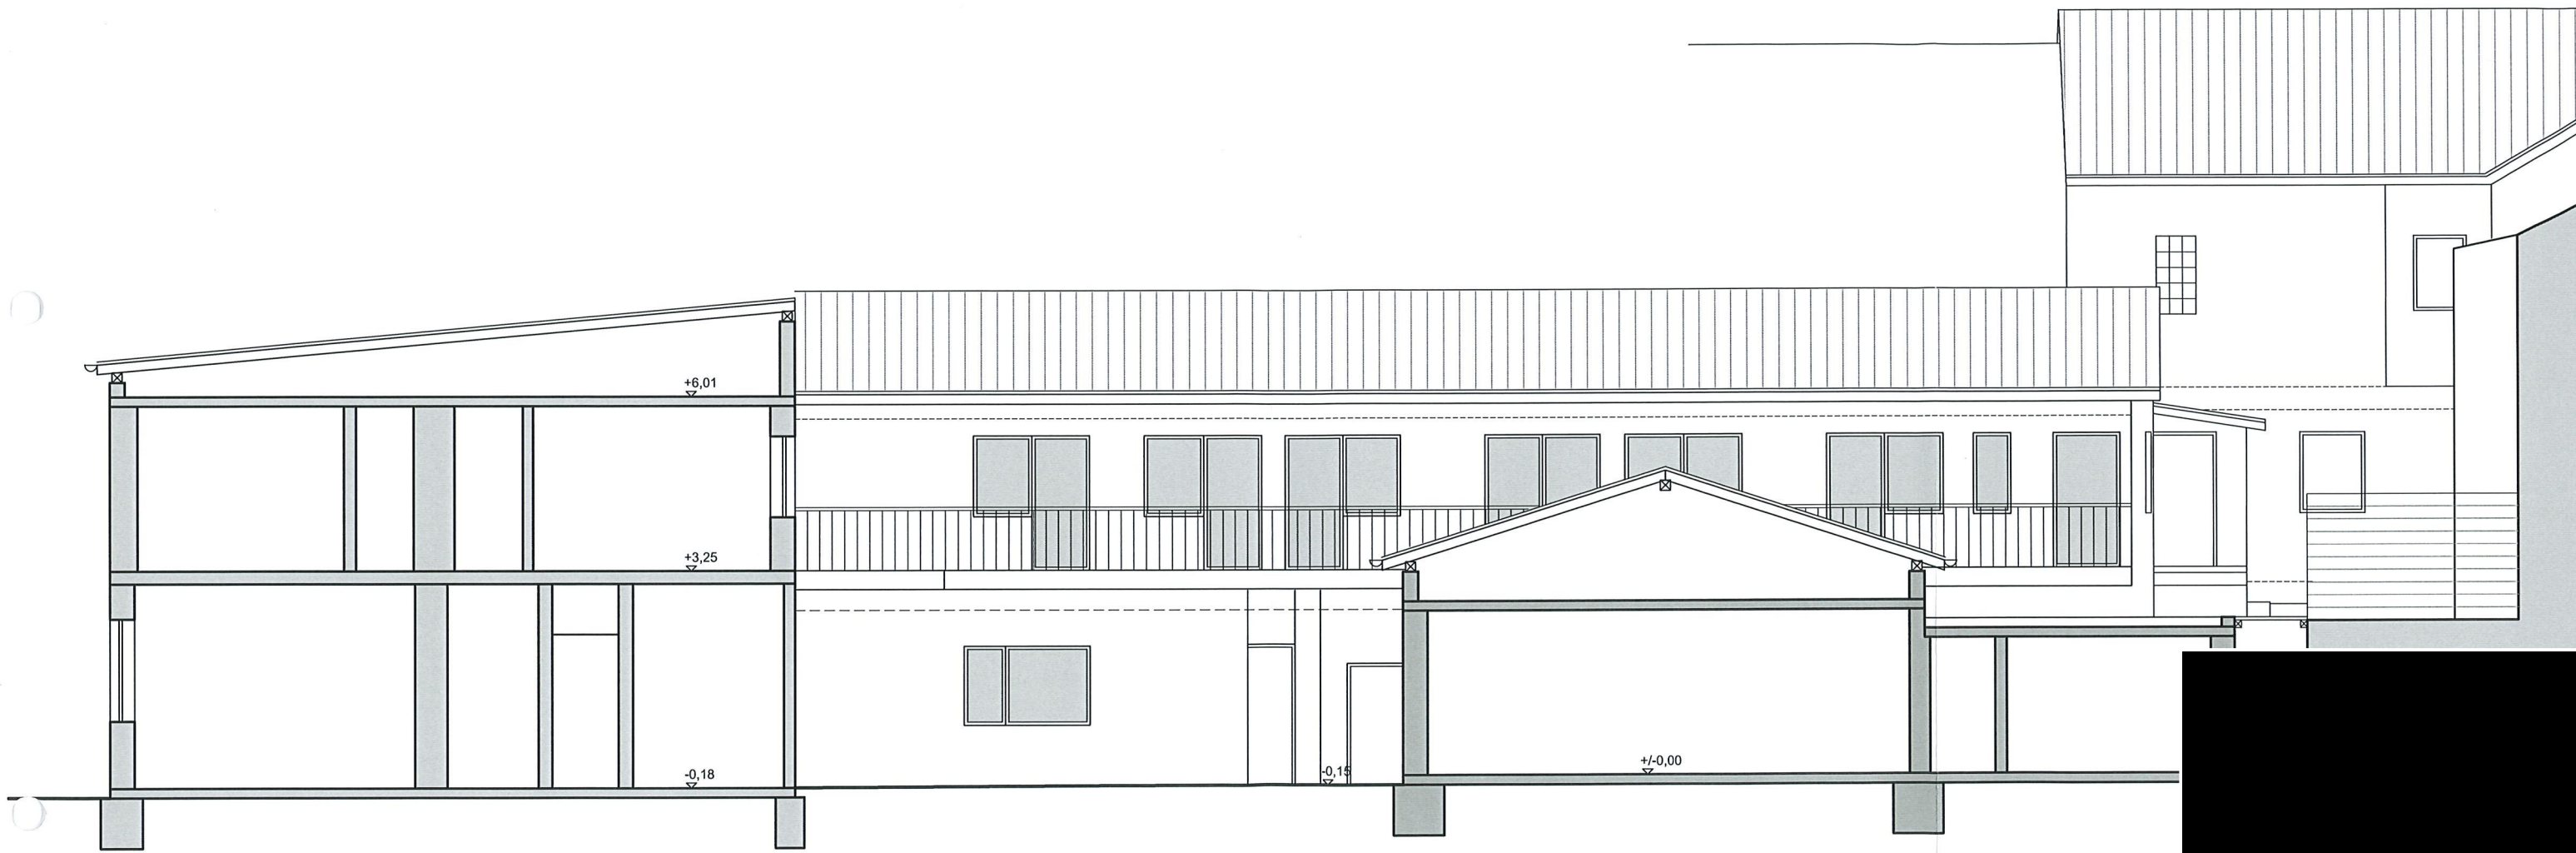


SCHNITT B-B  
BESTAND


SCHNITT C-C  
BESTAND

 




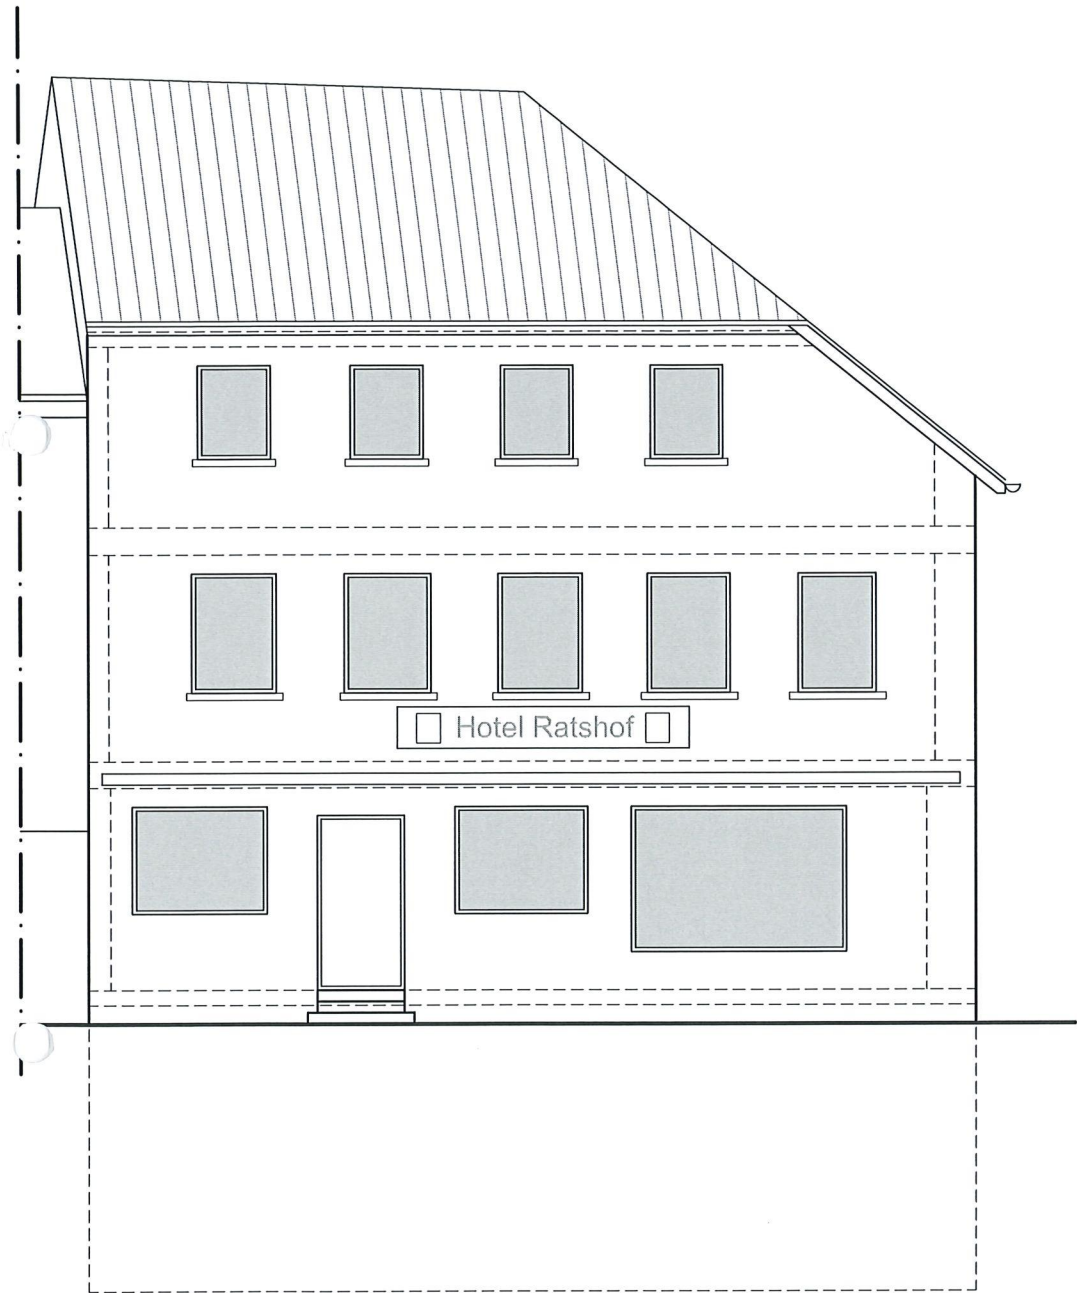


ANSICHT OST  
BESTAND

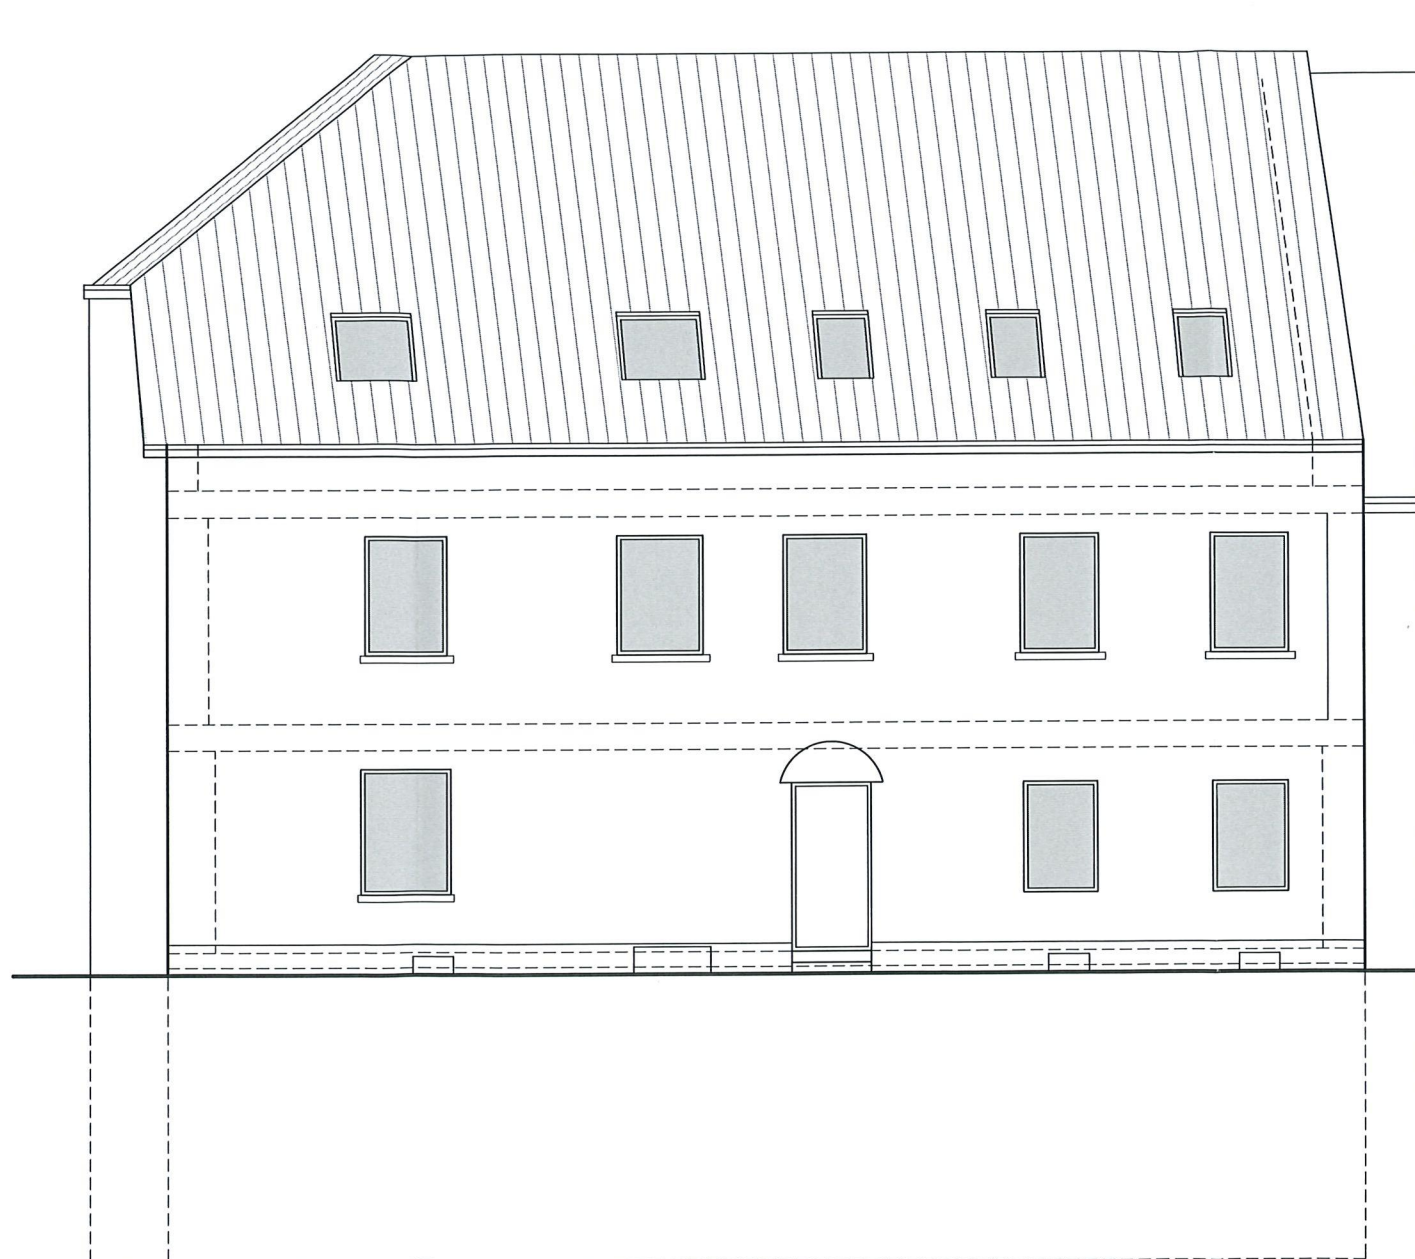


ANSICHT NORD  
BESTAND

 



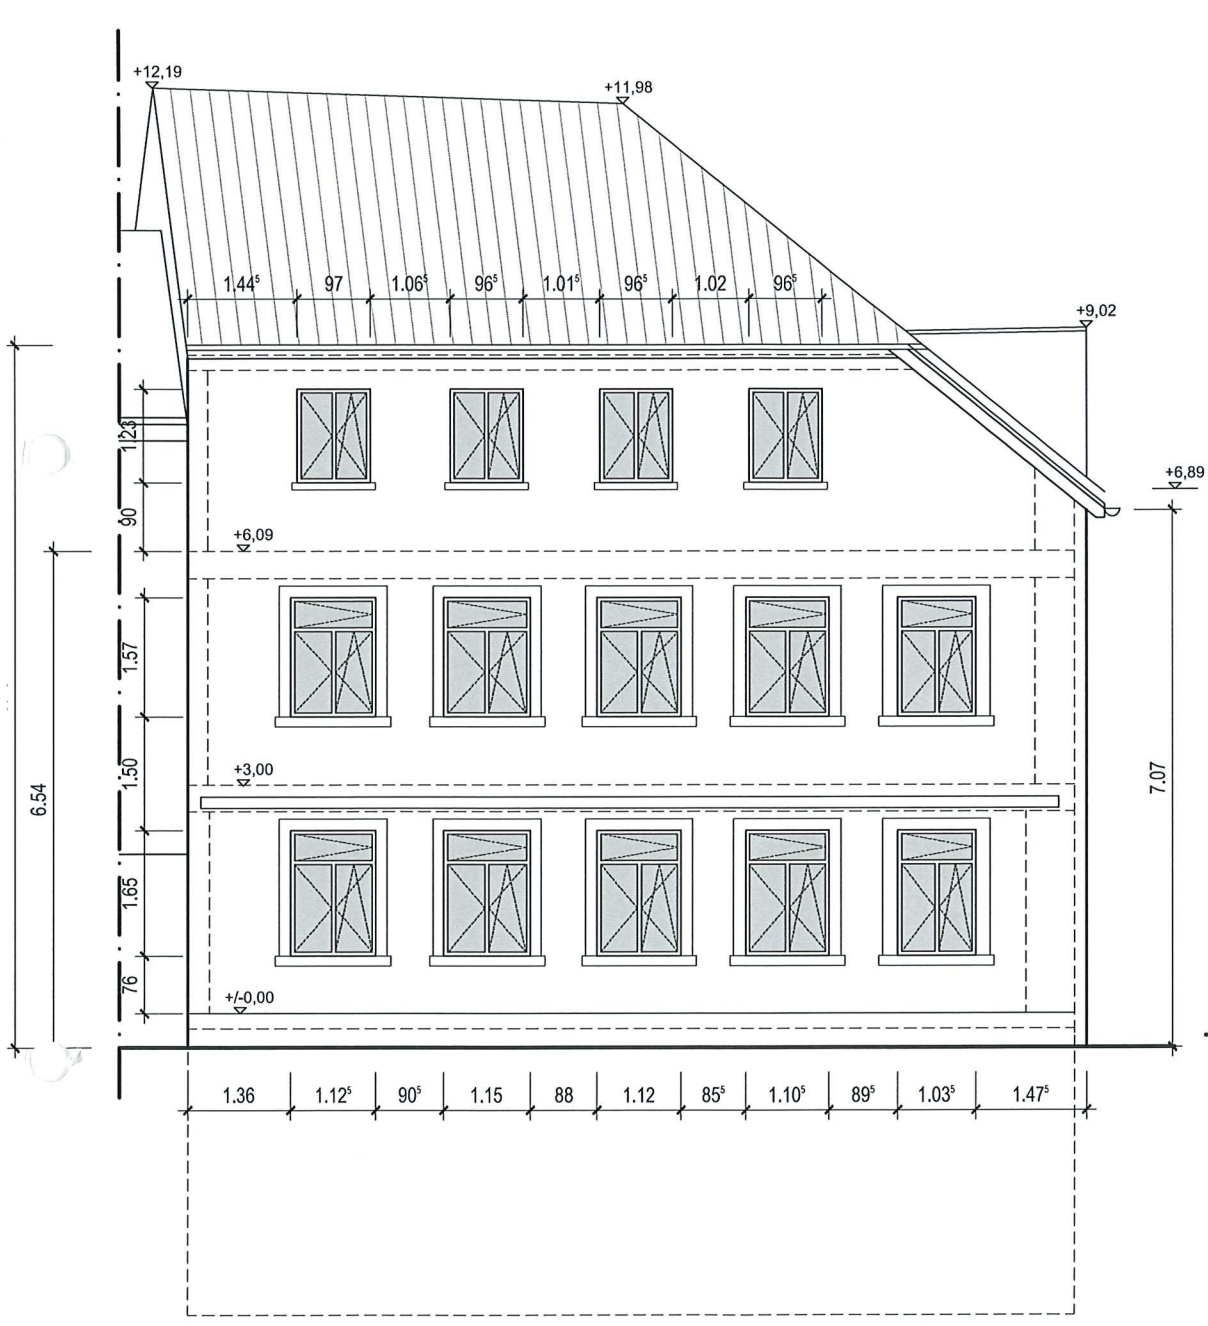


ANSICHT OST  
NEUPLANUNG

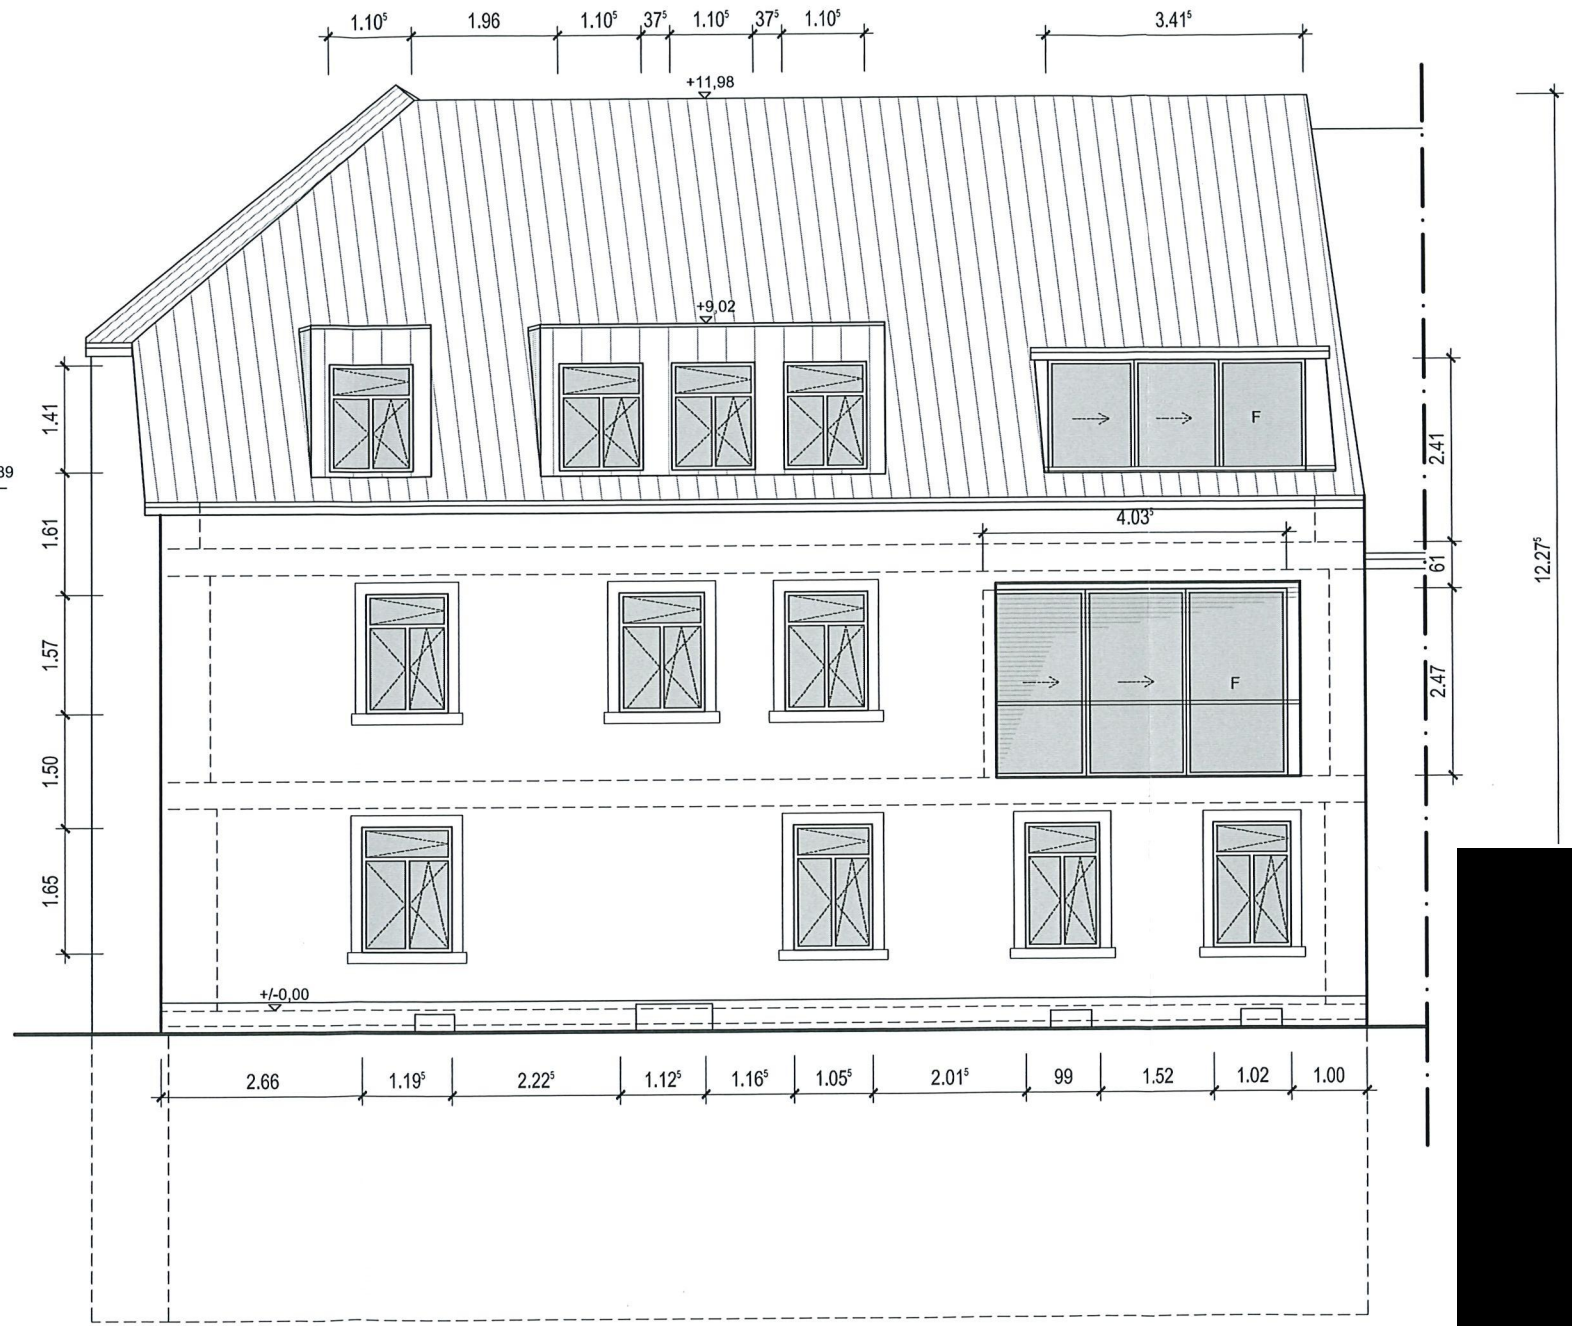

ANSICHT NORD  
NEUPLANUNG




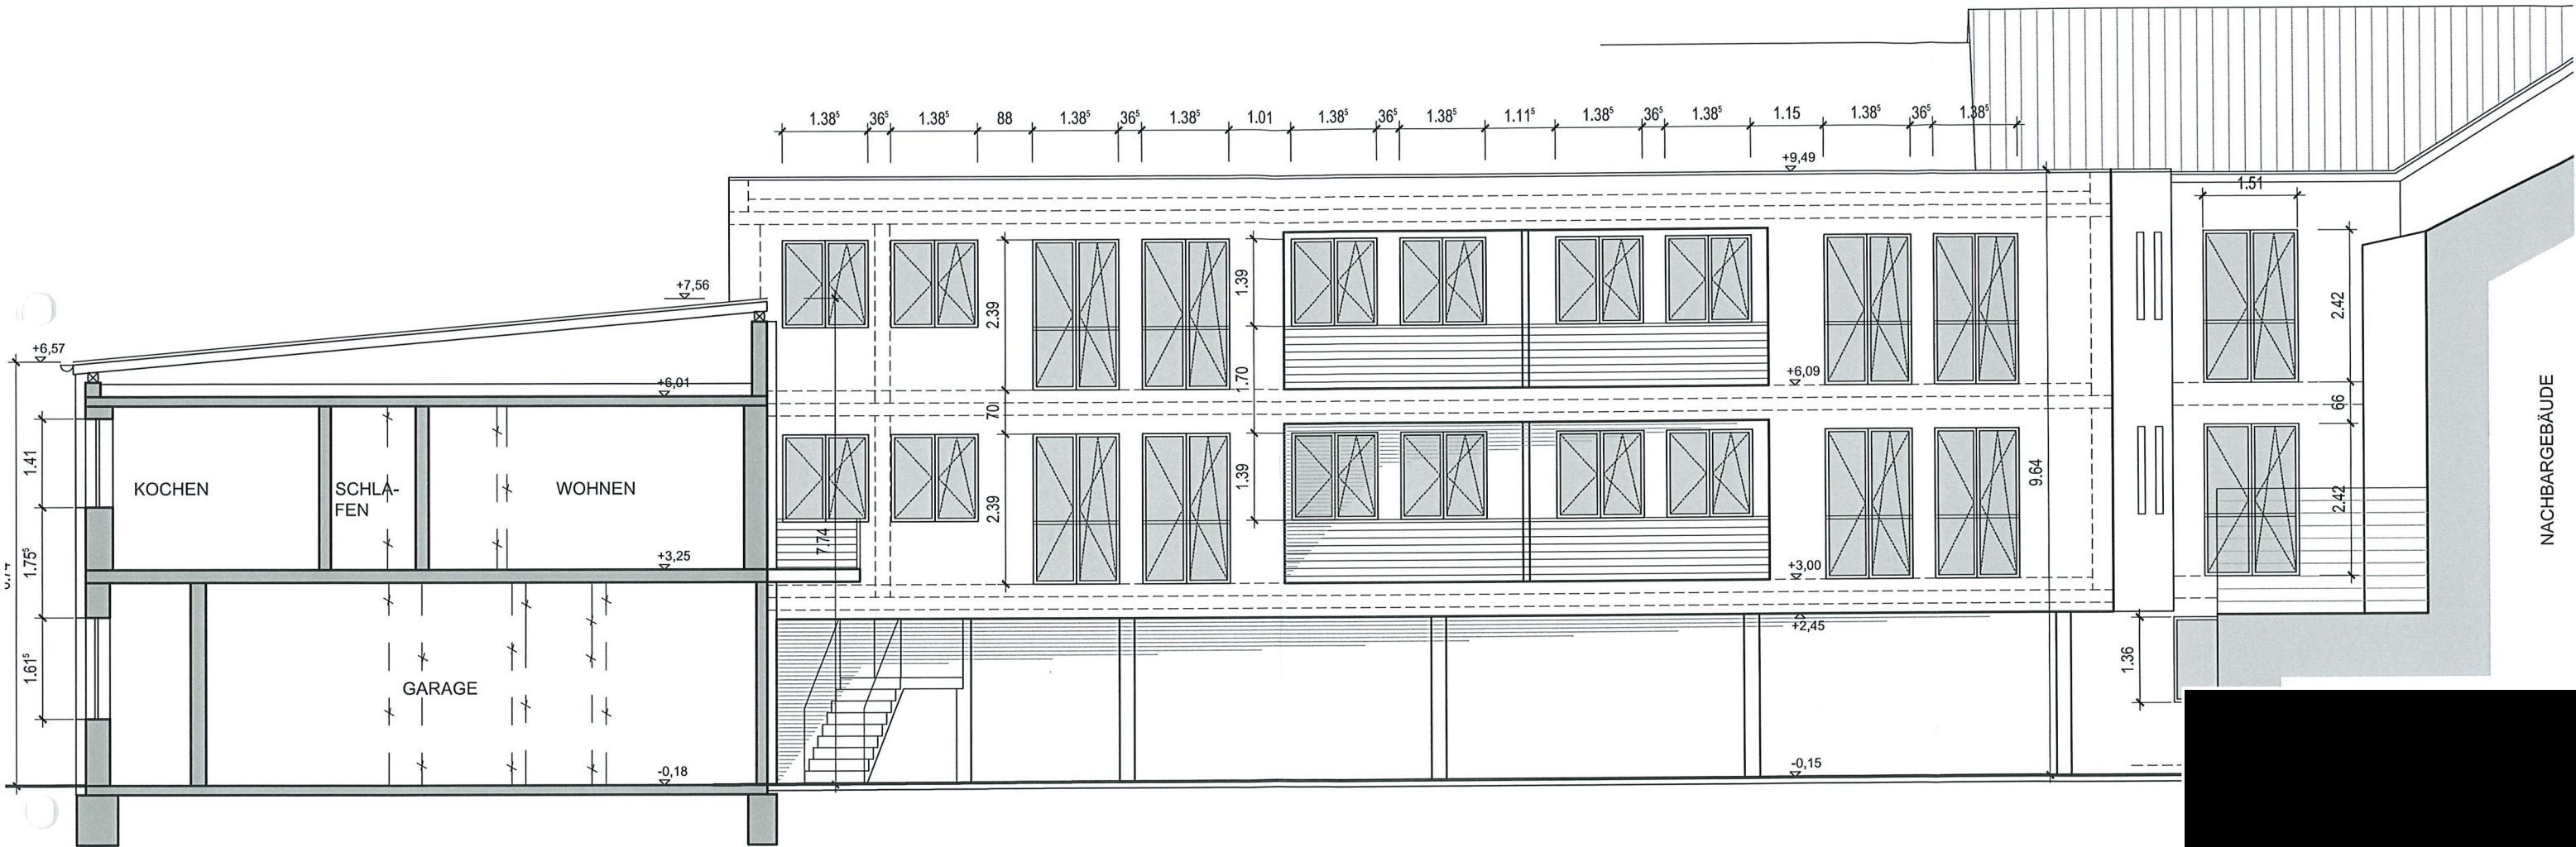


SCHNITT B-B  
NEUPLANUNG

ANSICHT SÜD  
NEUPLANUNG



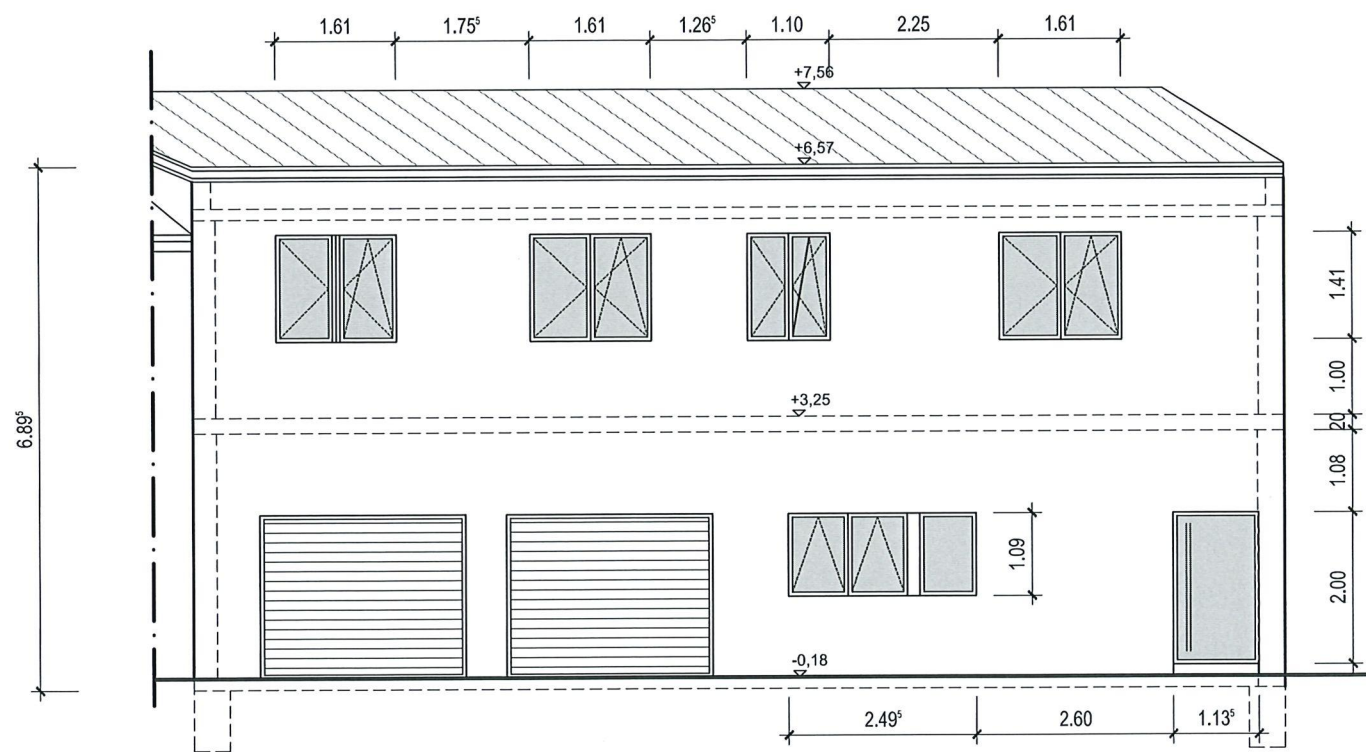


ANSICHT WEST  
NEUPLANUNG

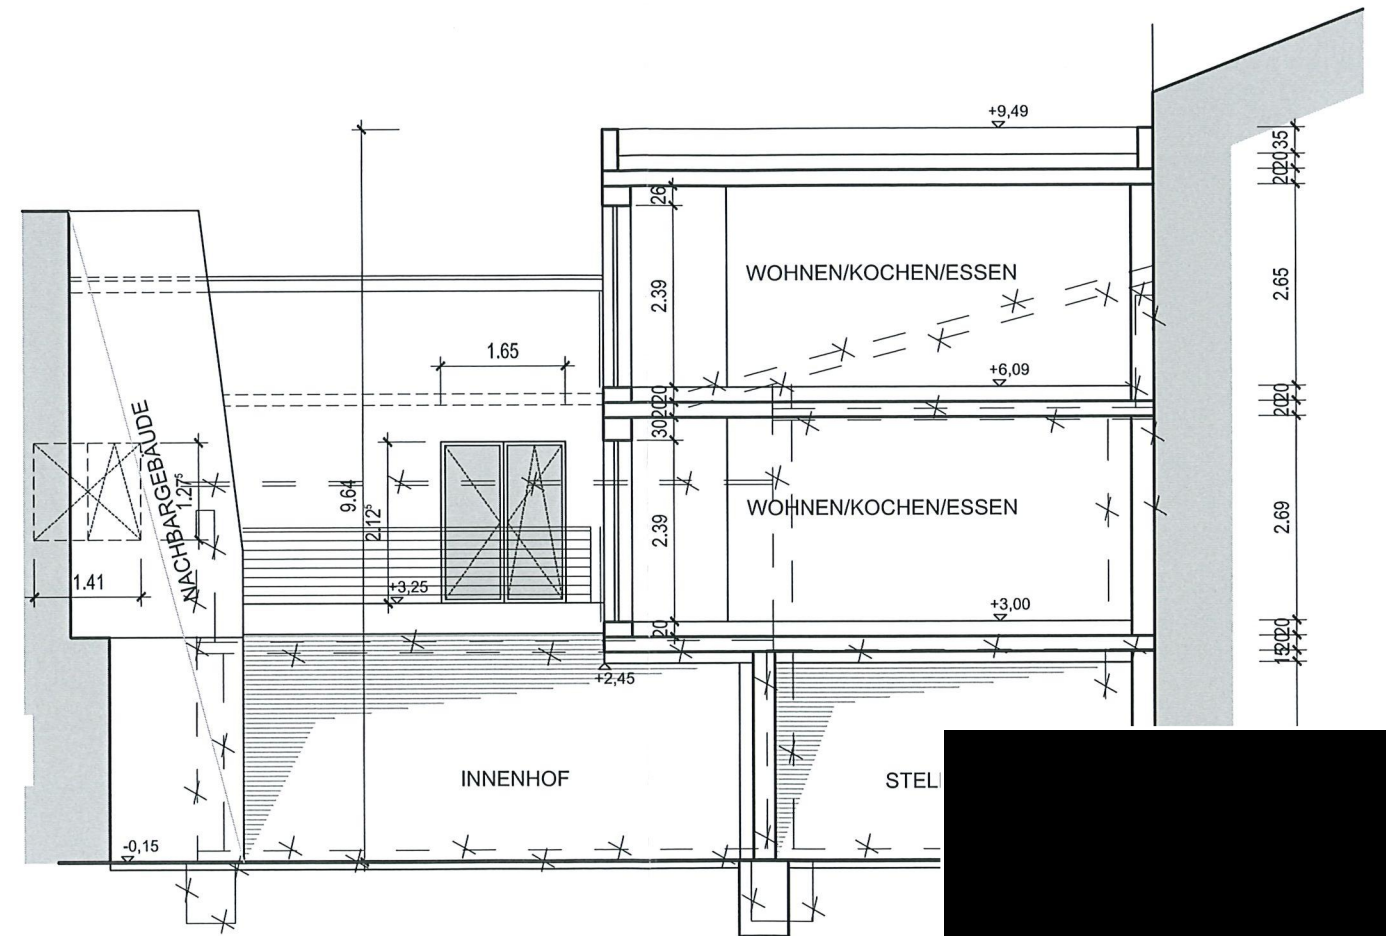


SCHNITT C-C  
NEUPLANUNG



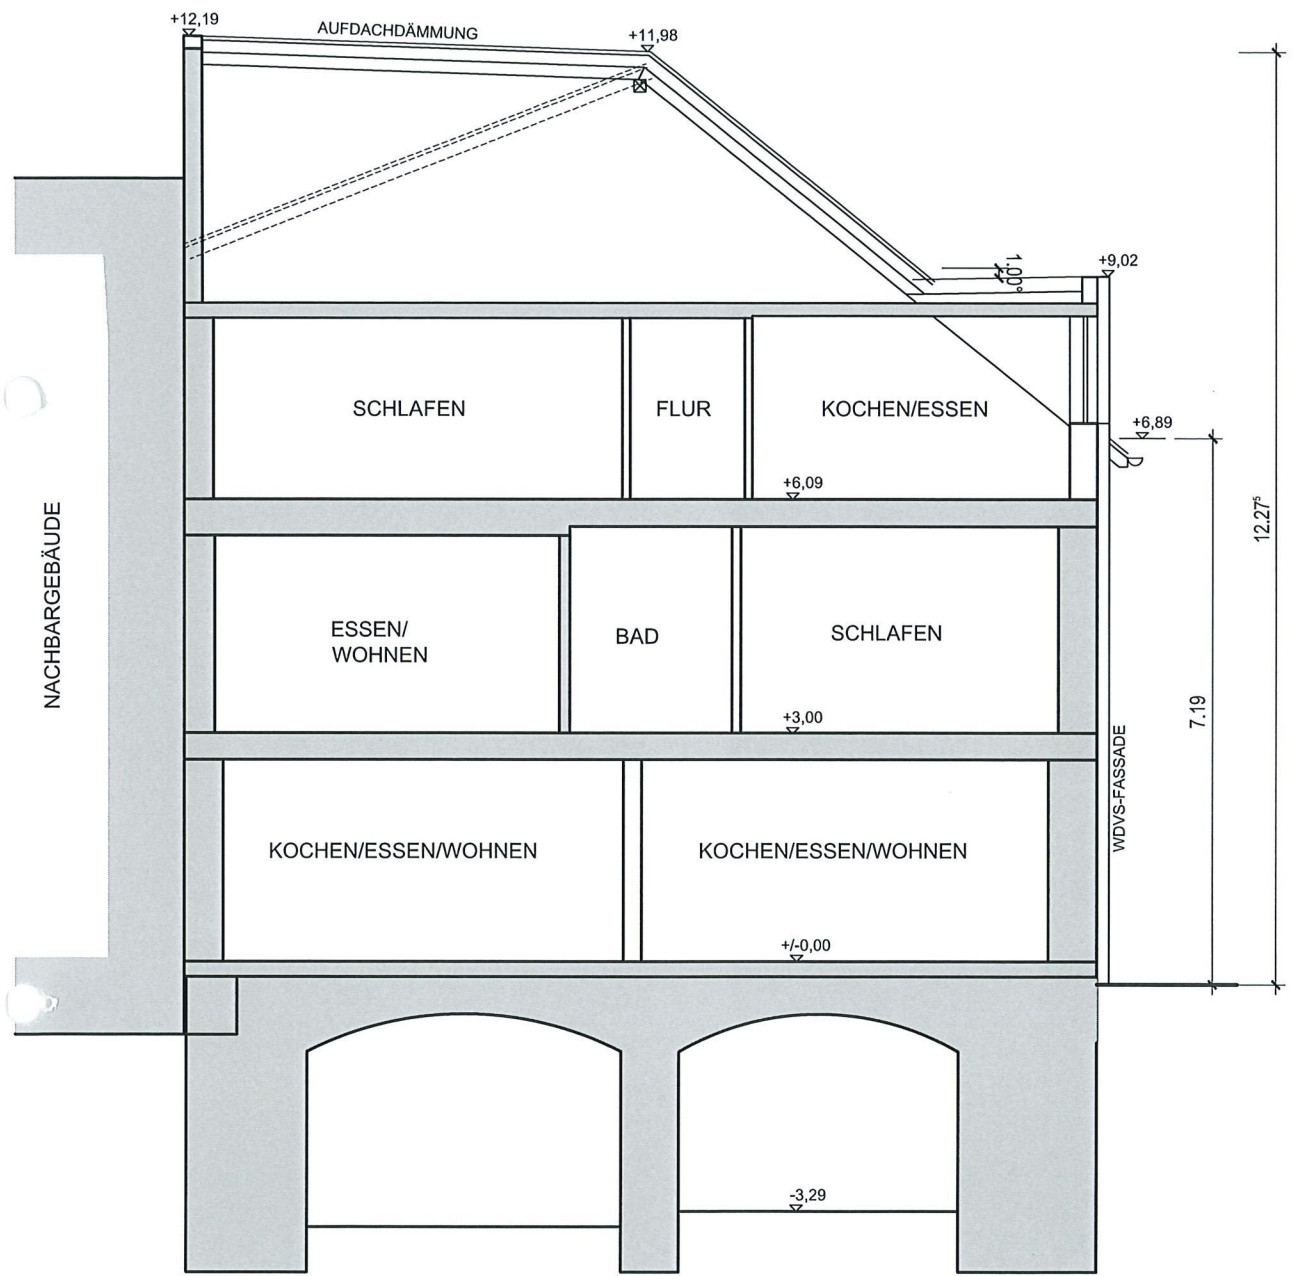

SCHNITT A-A  
NEUPLANUNG

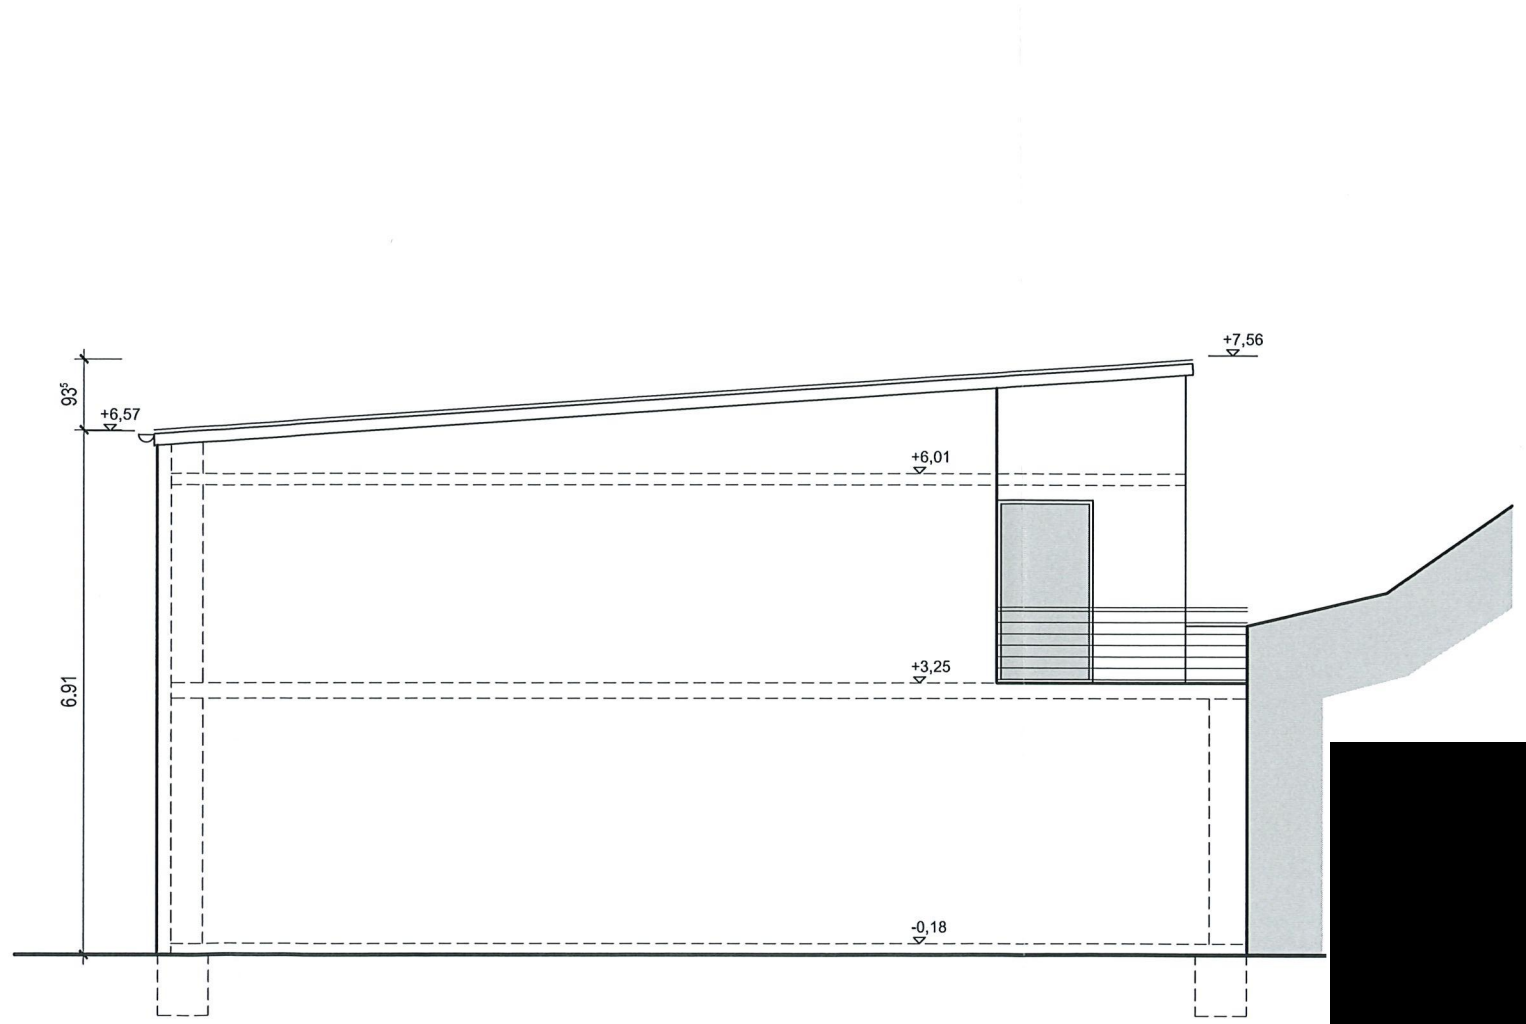

ANSICHT SÜD  
NEUPLANUNG