

Auszug aus den Geobasisinformationen

Liegenschaftskarte




Rheinland-Pfalz

VERMESSUNGS- UND
KATASTERAMT
RHEINHESSEN-NAHE

Hergestellt am 18.11.2022

Flurstück: GB Vorkaufsrechtssatzung Gemeinde: Meisenheim
Flur: 21 22 Landkreis: Bad Kreuznach
Gemarkung: Meisenheim

Ostdeutsche Straße 28
55232 Alzey

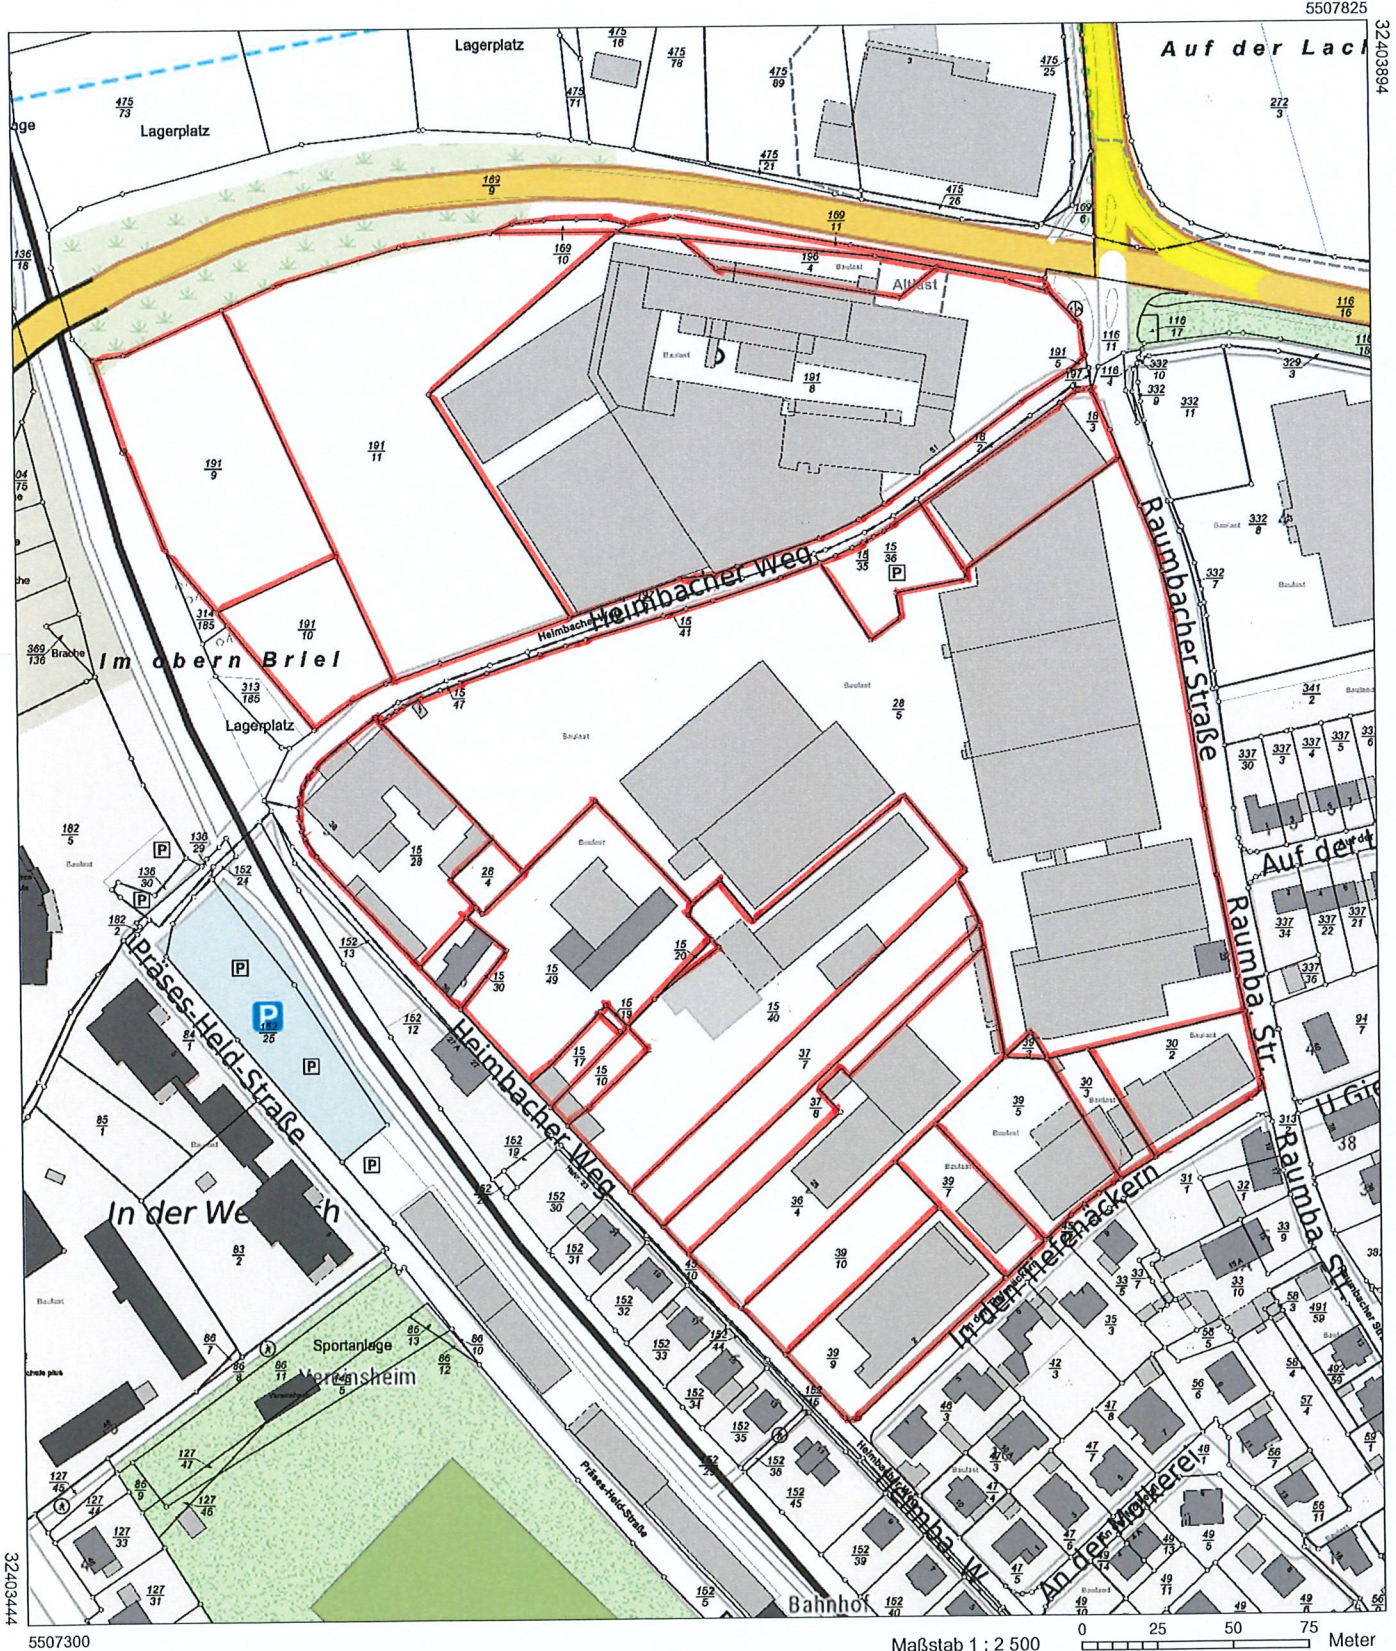

5507825
32403894

5507300

Maßstab 1 : 2 500

0 25 50 75 Meter

Vervielfältigungen für eigene Zwecke sind zugelassen. Eine unmittelbare oder mittelbare Vermarktung, Umwandlung oder Veröffentlichung der Geobasisinformationen bedarf der Zustimmung der zuständigen Vermessungs- und Katasterbehörde (§12 Landesgesetz über das amtliche Vermessungswesen).

Hergestellt durch die Verbandsgemeindeverwaltung Nahe-Glan.

Nur zur internen Verwendung.