


GEMEINDE CALLBACH

GELTUNGSBEREICH "SOLARPARK"

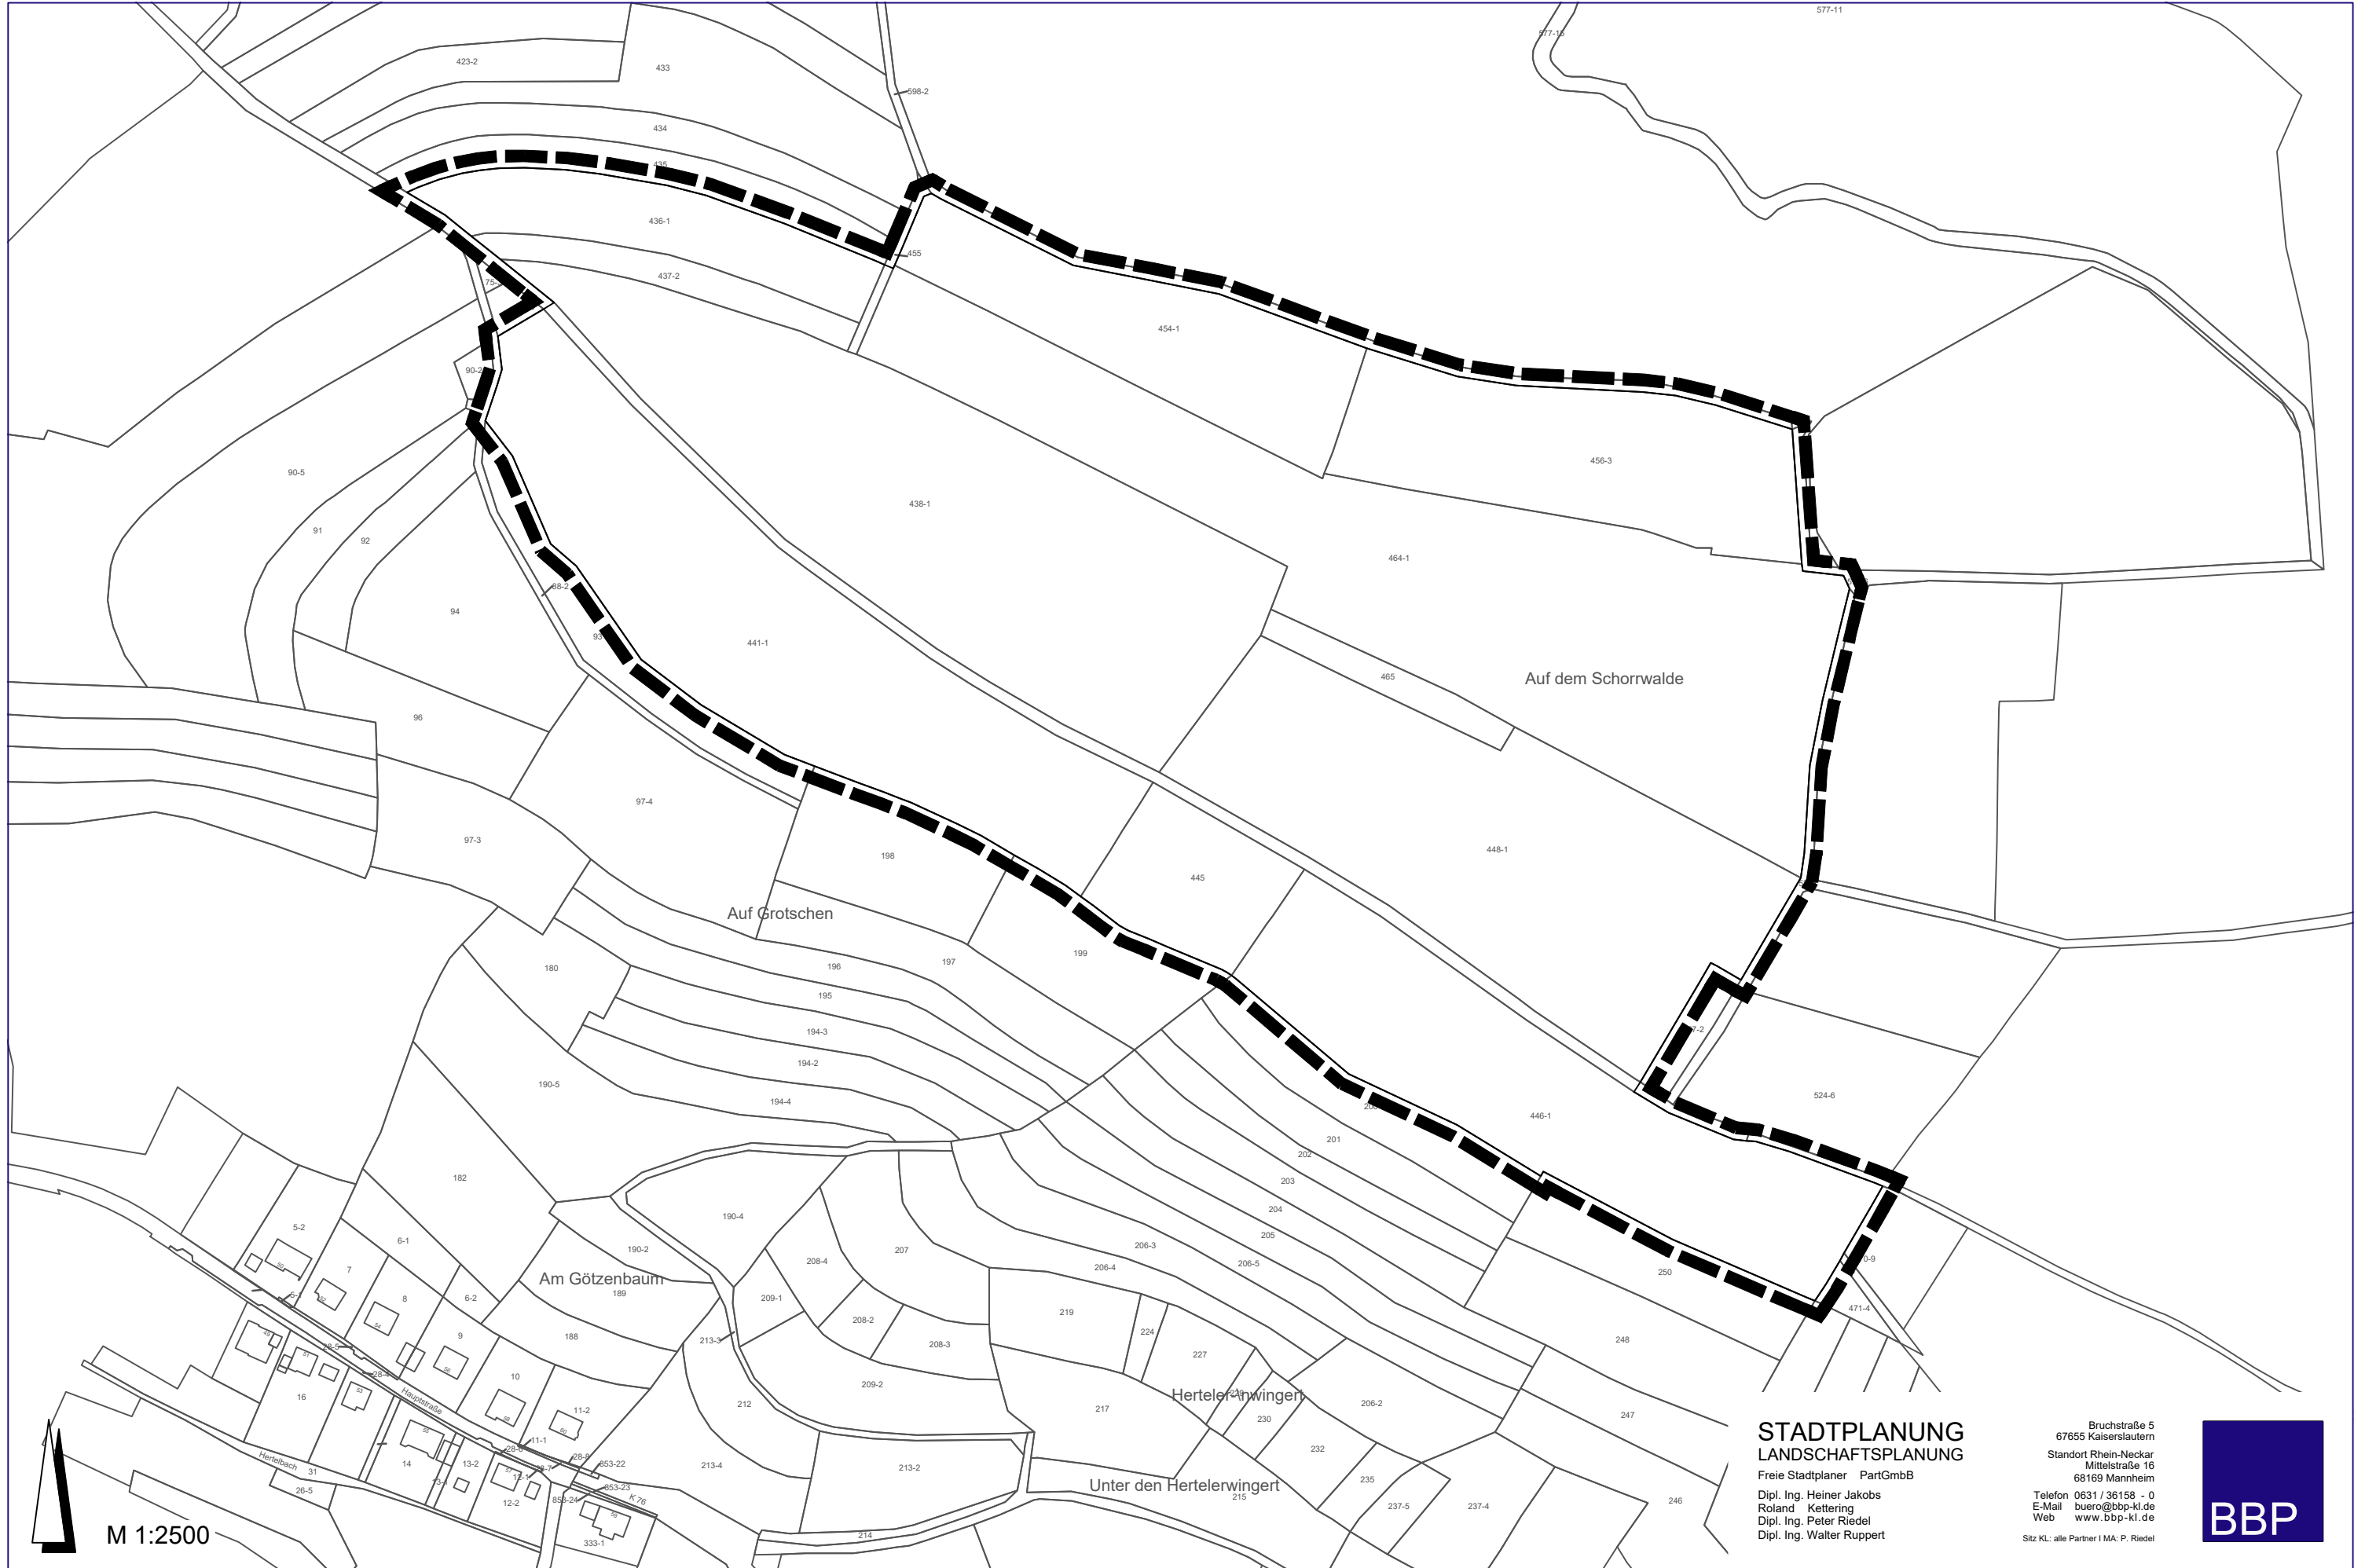

**STADTPLANUNG
LANDSCHAFTSPLANUNG**
Freie Stadtplaner PartGmbH
Dipl. Ing. Heiner Jakobs
Roland Kettering
Dipl. Ing. Peter Riedel
Dipl. Ing. Walter Ruppert

Bruchstraße 5
67655 Kaiserslautern
Standort Rhein-Neckar
Mittelstraße 16
68169 Mannheim
Telefon 0631 / 36158 - 0
E-Mail buero@bbp-kl.de
Web www.bbp-kl.de
Sitz KL: alle Partner | MA: P. Riedel

