
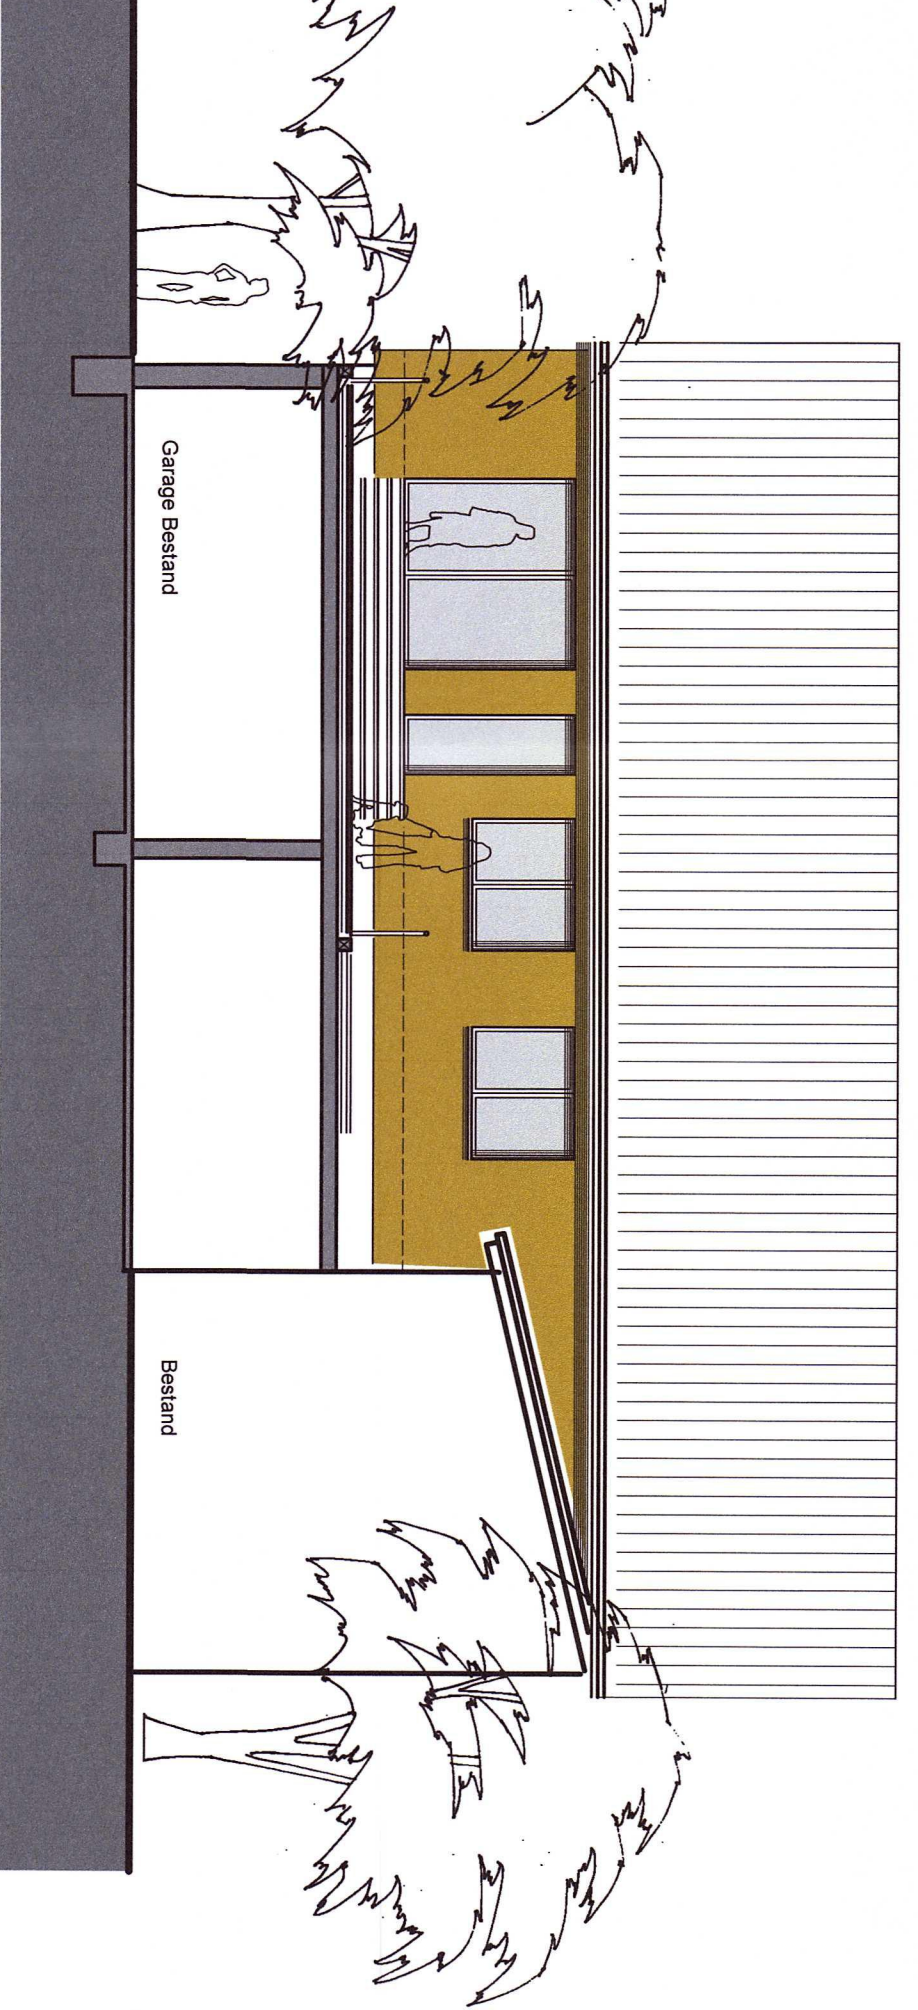


SÜD - WEST

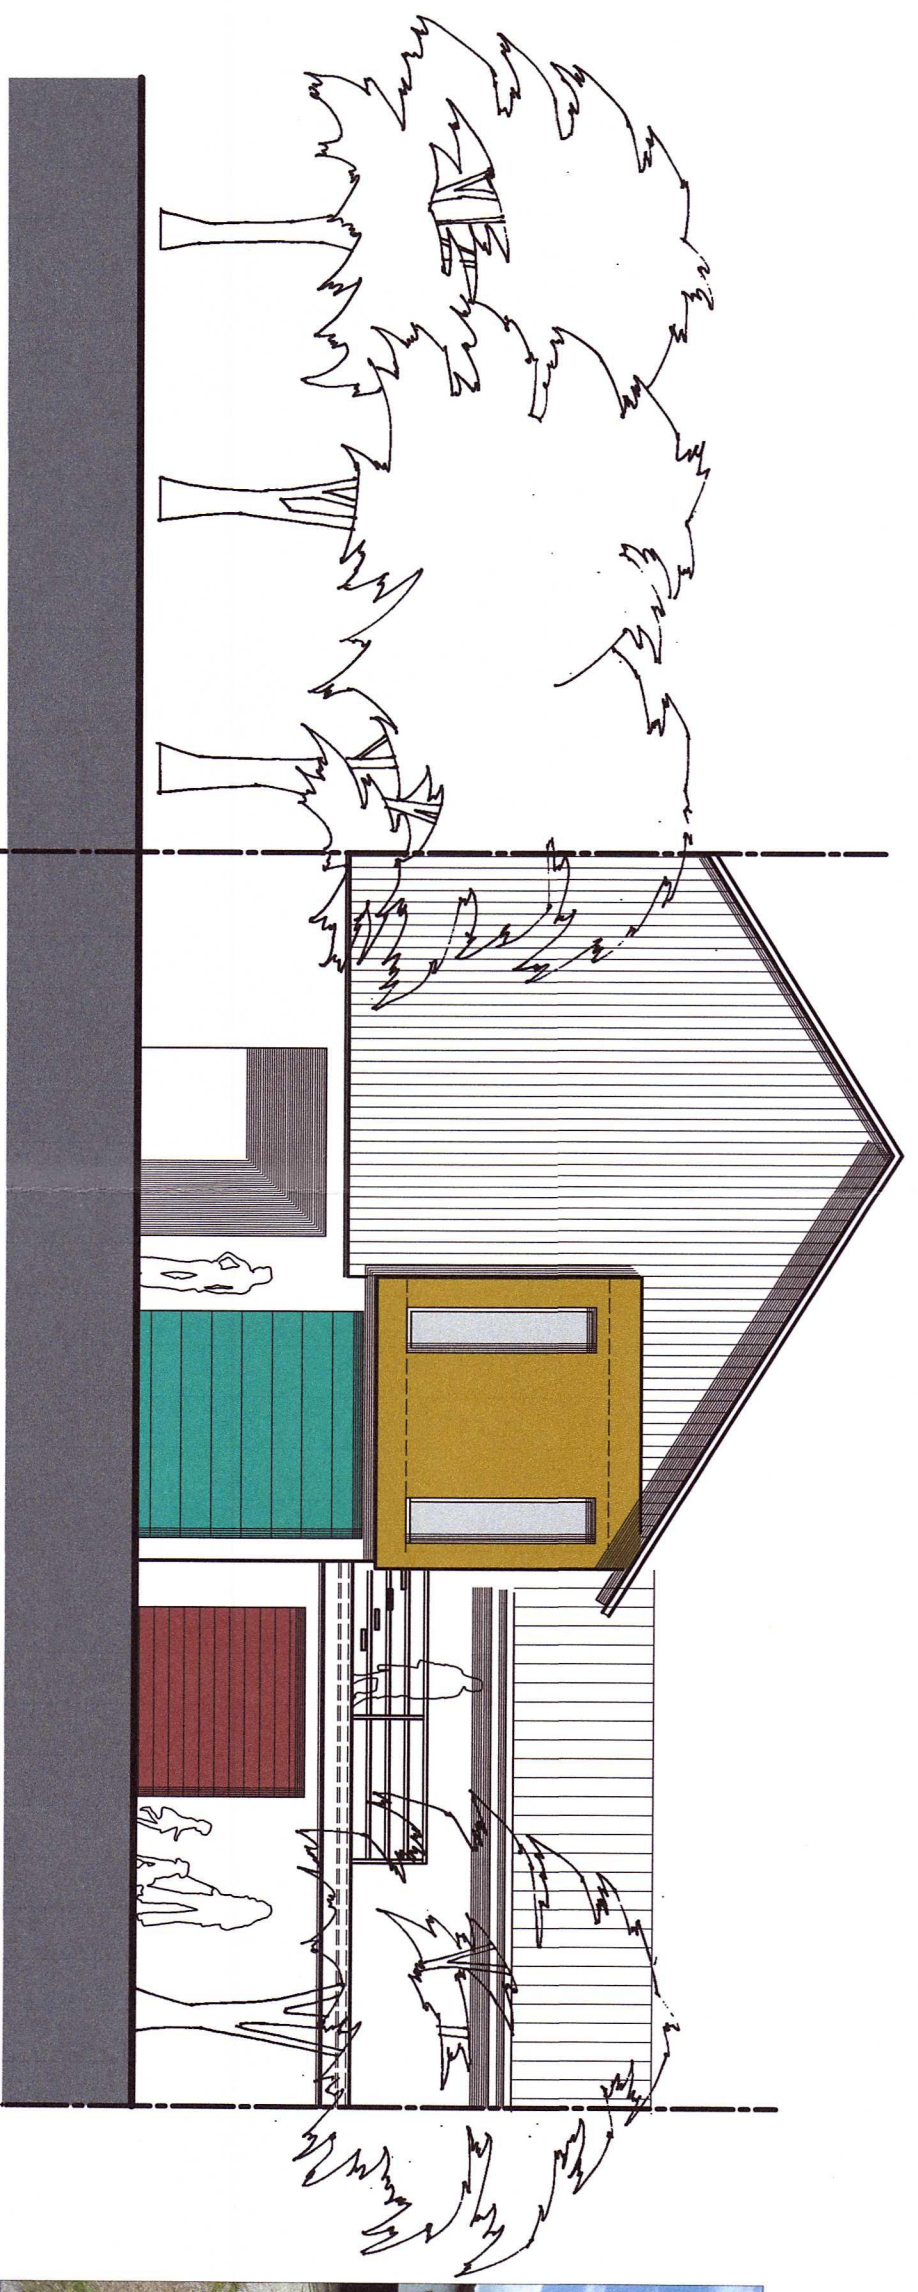

SÜD - OST

Bauantrag

Einbau einer Wohnung in die bestehende Scheune

Projekt
Kirnbüschhof 1, 67827 Bechenbach, [REDACTED]

