

R 404698

H 5501368

Datum: 26.9.2023


Maßstab: 1 : 500



Bauantrag

Einbau einer Wohnung in die bestehende Scheune

Kirbuscherhof 1, 67827 Becherbach, [REDACTED]

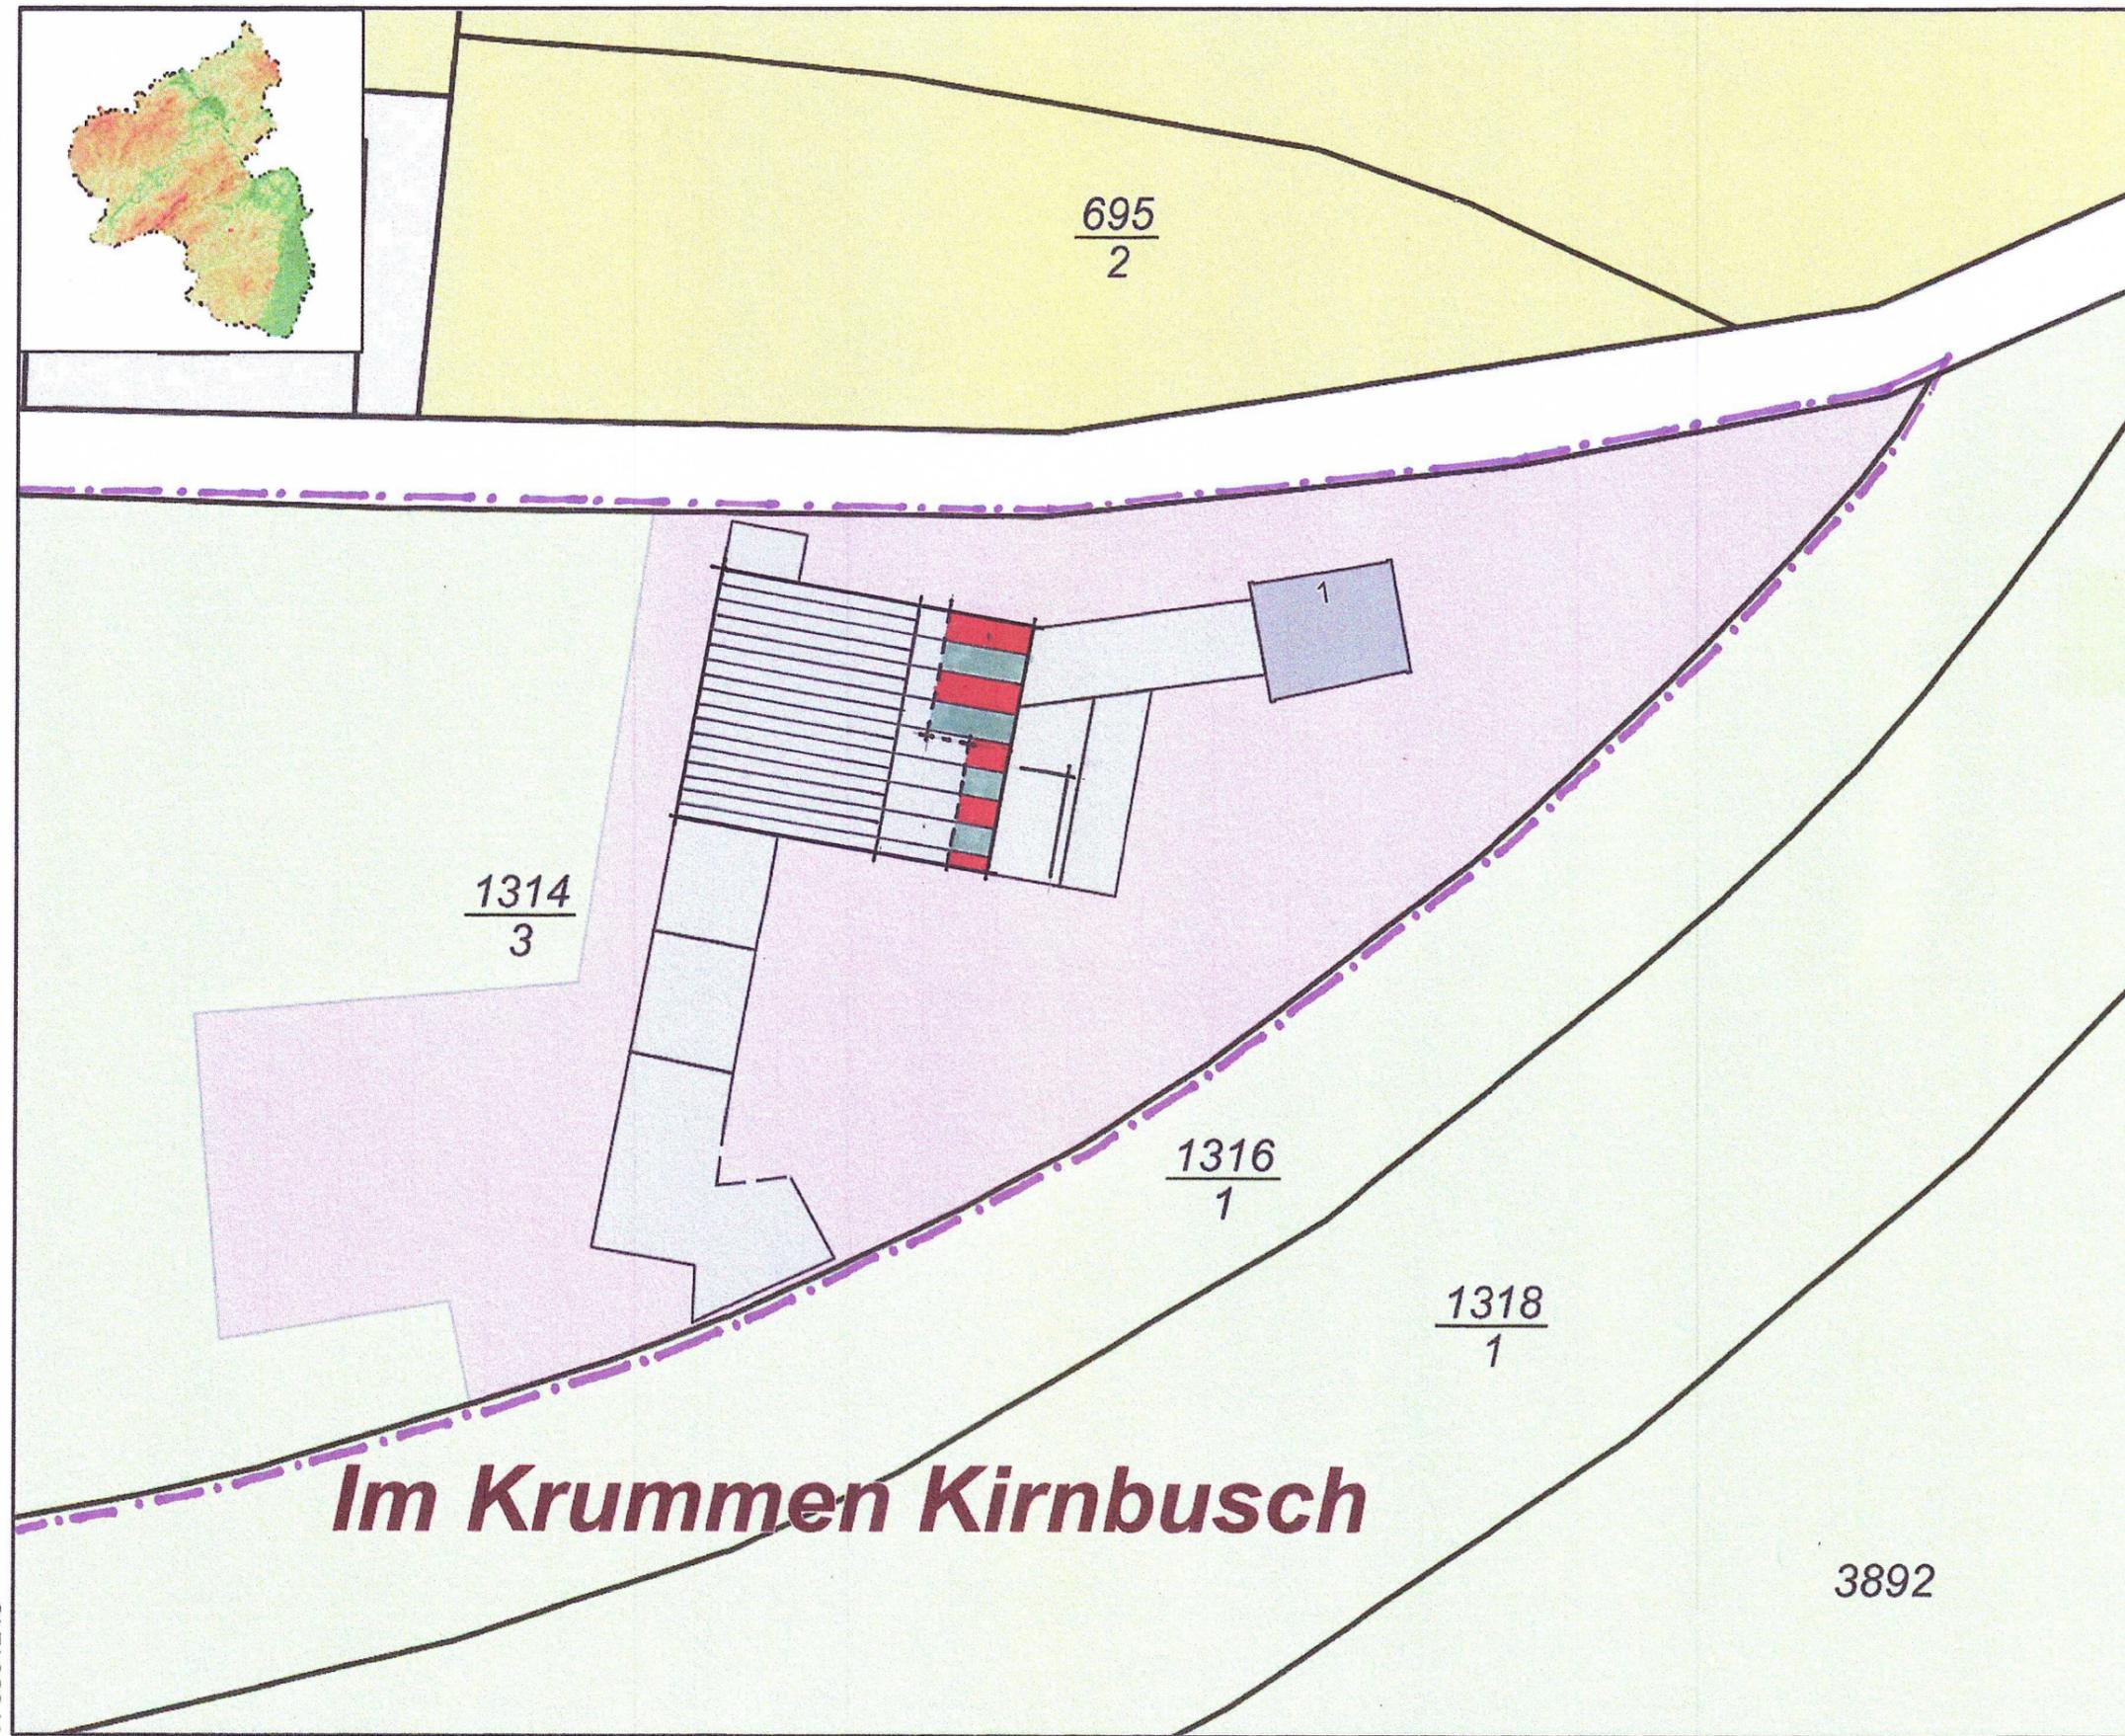

Im Krummen Kirnbusch

H 5501243

R 404544

3892