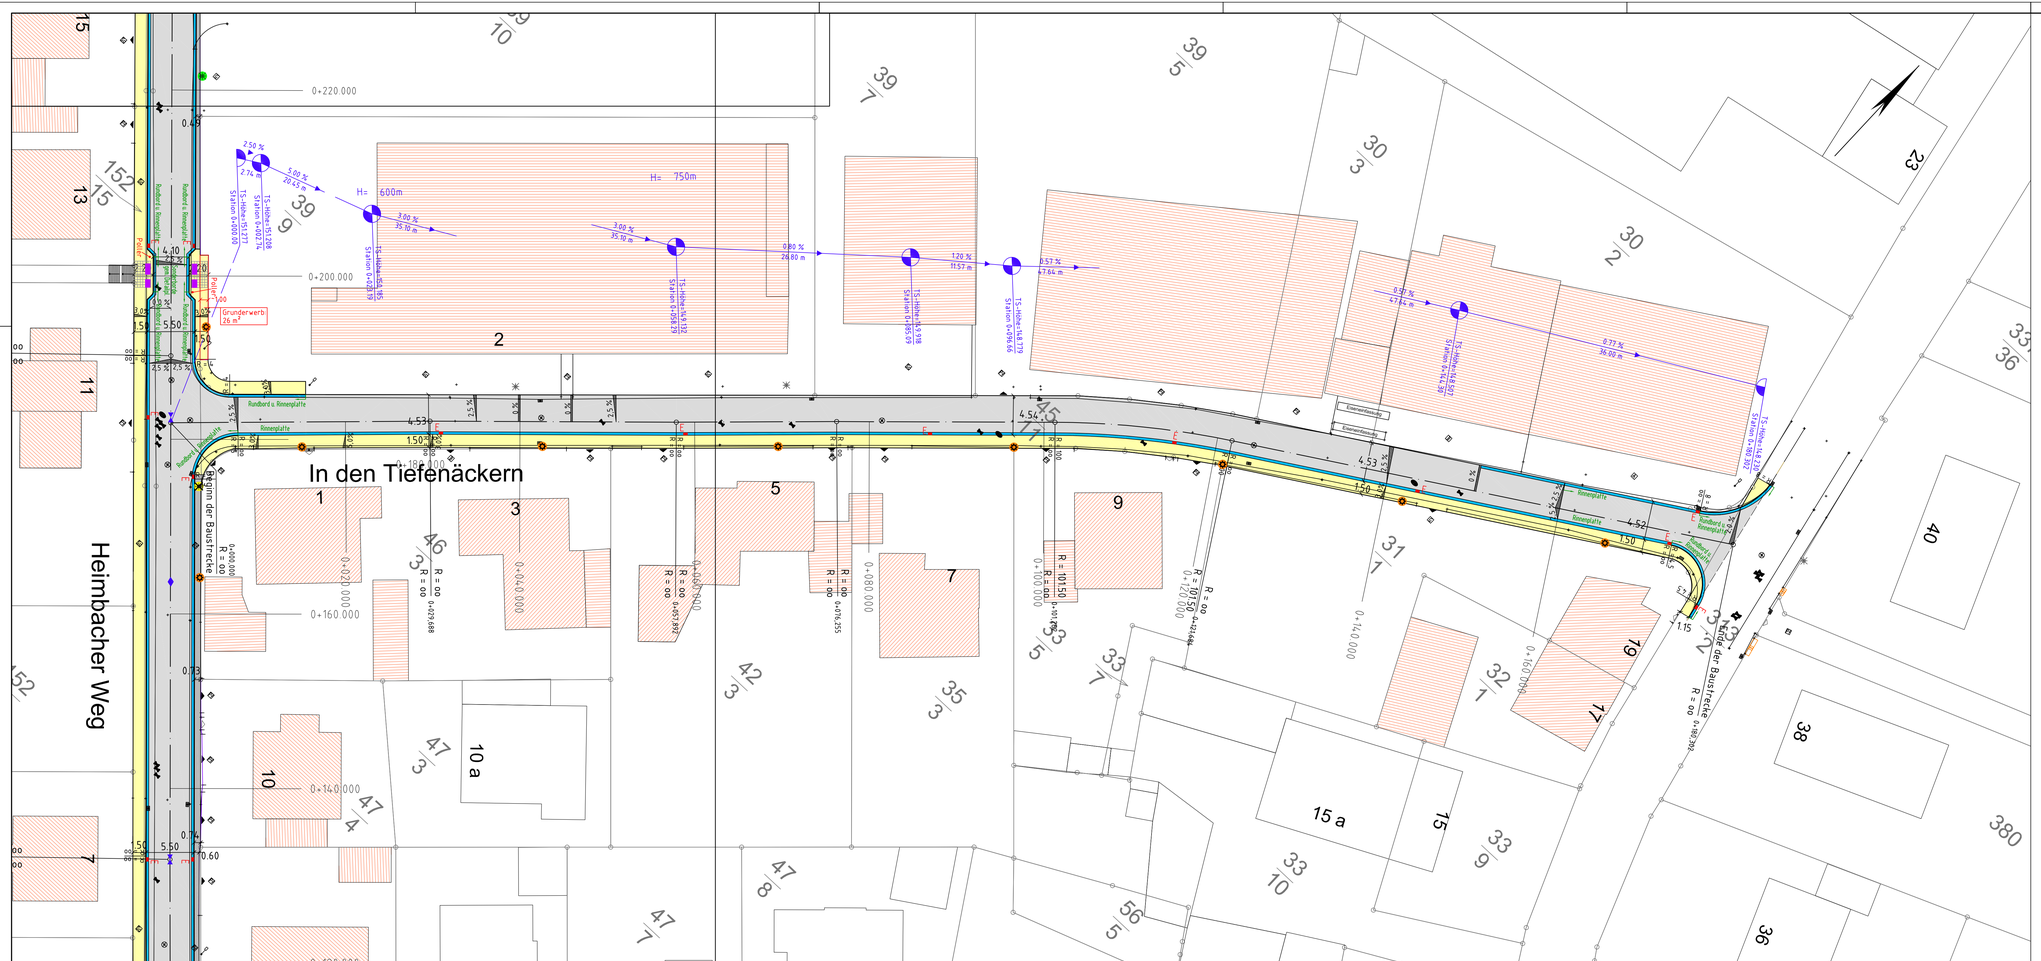

Nr.	Art der Änderung	Datum	Name

INGENIEURBÜRO ZOLLER

Ingenieurbüro
Gernot Zoller
Hans-Franck-Straße 6
55590 Meisenheim

		Name:
Bearbeitet:	06/2018	Gilov
Gezeichnet:	06/2018	Westermann
Geprüft:	06/2018	Zoller

Stadt Meisenheim

Anlage: 1
Blatt Nr.: 4

	Datum	Zeichen
bearbeitet		
gezeichnet		
geprüft		

Ausbau
In den Tiefenäckern

- Ausführungsplanung -

Lageplan Straßenbau

Maßstab: 1 : 250

Aufgestellt

_____ den _____ 20 ____