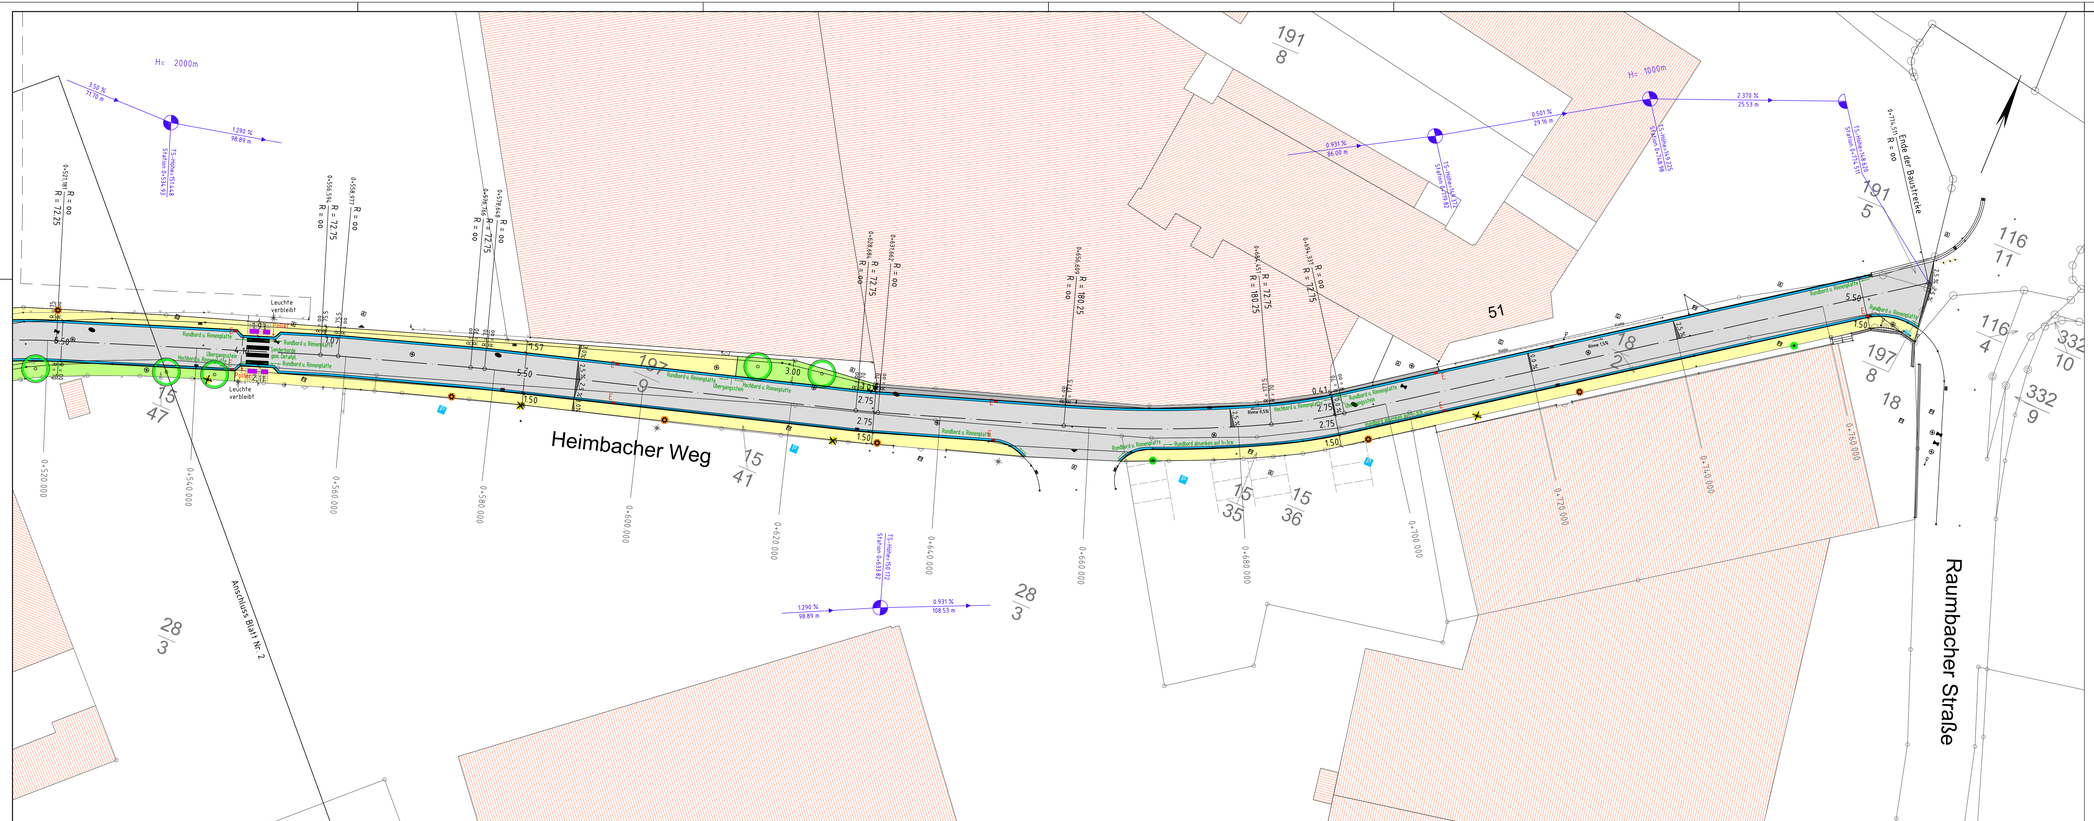
Heimbacher Weg
Raumbacher Straße
Anschluss Blatt Nr. 2
Ende der Baustrecke
Leuchte verbleibt
Randbord u. Rinnenplatte
Übergangsstreifen
Rinne 1:3,5
Randbord u. Rinnenplatte — Randbord dünnen auf 5,5 m
Randbord u. Rinnenplatte — Randbord dünnen auf 5,5 m
Randbord u. Rinnenplatte — Randbord dünnen auf 5,5 m
Hs: 2000m
Hs: 1000m
Hs: 500m
0+520.000
0+540.000
0+560.000
0+580.000
0+600.000
0+620.000
0+640.000
0+660.000
0+680.000
0+700.000
0+720.000
0+740.000
0+760.000
191/8
51
191/5
116/11
116/4
332/10
332/9
197/8
197/9
18/2
18
15/47
15/41
15/35
15/36
28/3
Legende
gepl.
Neigungsbrechpunkt mit Angaben von Gefälle und Steigung in Prozent, Länge der Gefälle-/ Steigungsstrecke und Halbmesser, Station und Höhe des Tangentenschnittpunktes
Tiefpunkt
Hochpunkt
2.5%
Fahrbahnquerneigung
Fahrbahn
Gehweg
Schrammbord
Grünfläche mit Baum
Rinnenplatte
Straßeneinlauf
vorh. Leuchte ausbauen
vorh. Leuchte: Mast auswechseln
neuer Leuchtenstandort
Blindenleitplatten : Rippenplatten
Blindenleitplatten : Begleitplatten
Nr.
Art der Änderung
Datum
Name
INGENIEURBÜRO ZOLLER
Ingenieurbüro
Gernot Zoller
Hans-Franck-Straße 6
55590 Meisenheim
Bearbeitet: 06/2018 Gilsy
Gezeichnet: 06/2018 Westermann
Geprüft: 06/2018 Zoller
Stadt Meisenheim
Anlage 1
Blatt Nr. 3
Ausbau
Heimbacher Weg
- Ausführungsplanung -
Bearbeitet
gezeichnet
geprüft
Datum
Zeichen
Lageplan Straßenbau
Maßstab 1 : 250
Aufgestellt
den
19