

 
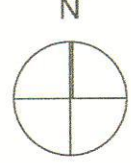
 
 
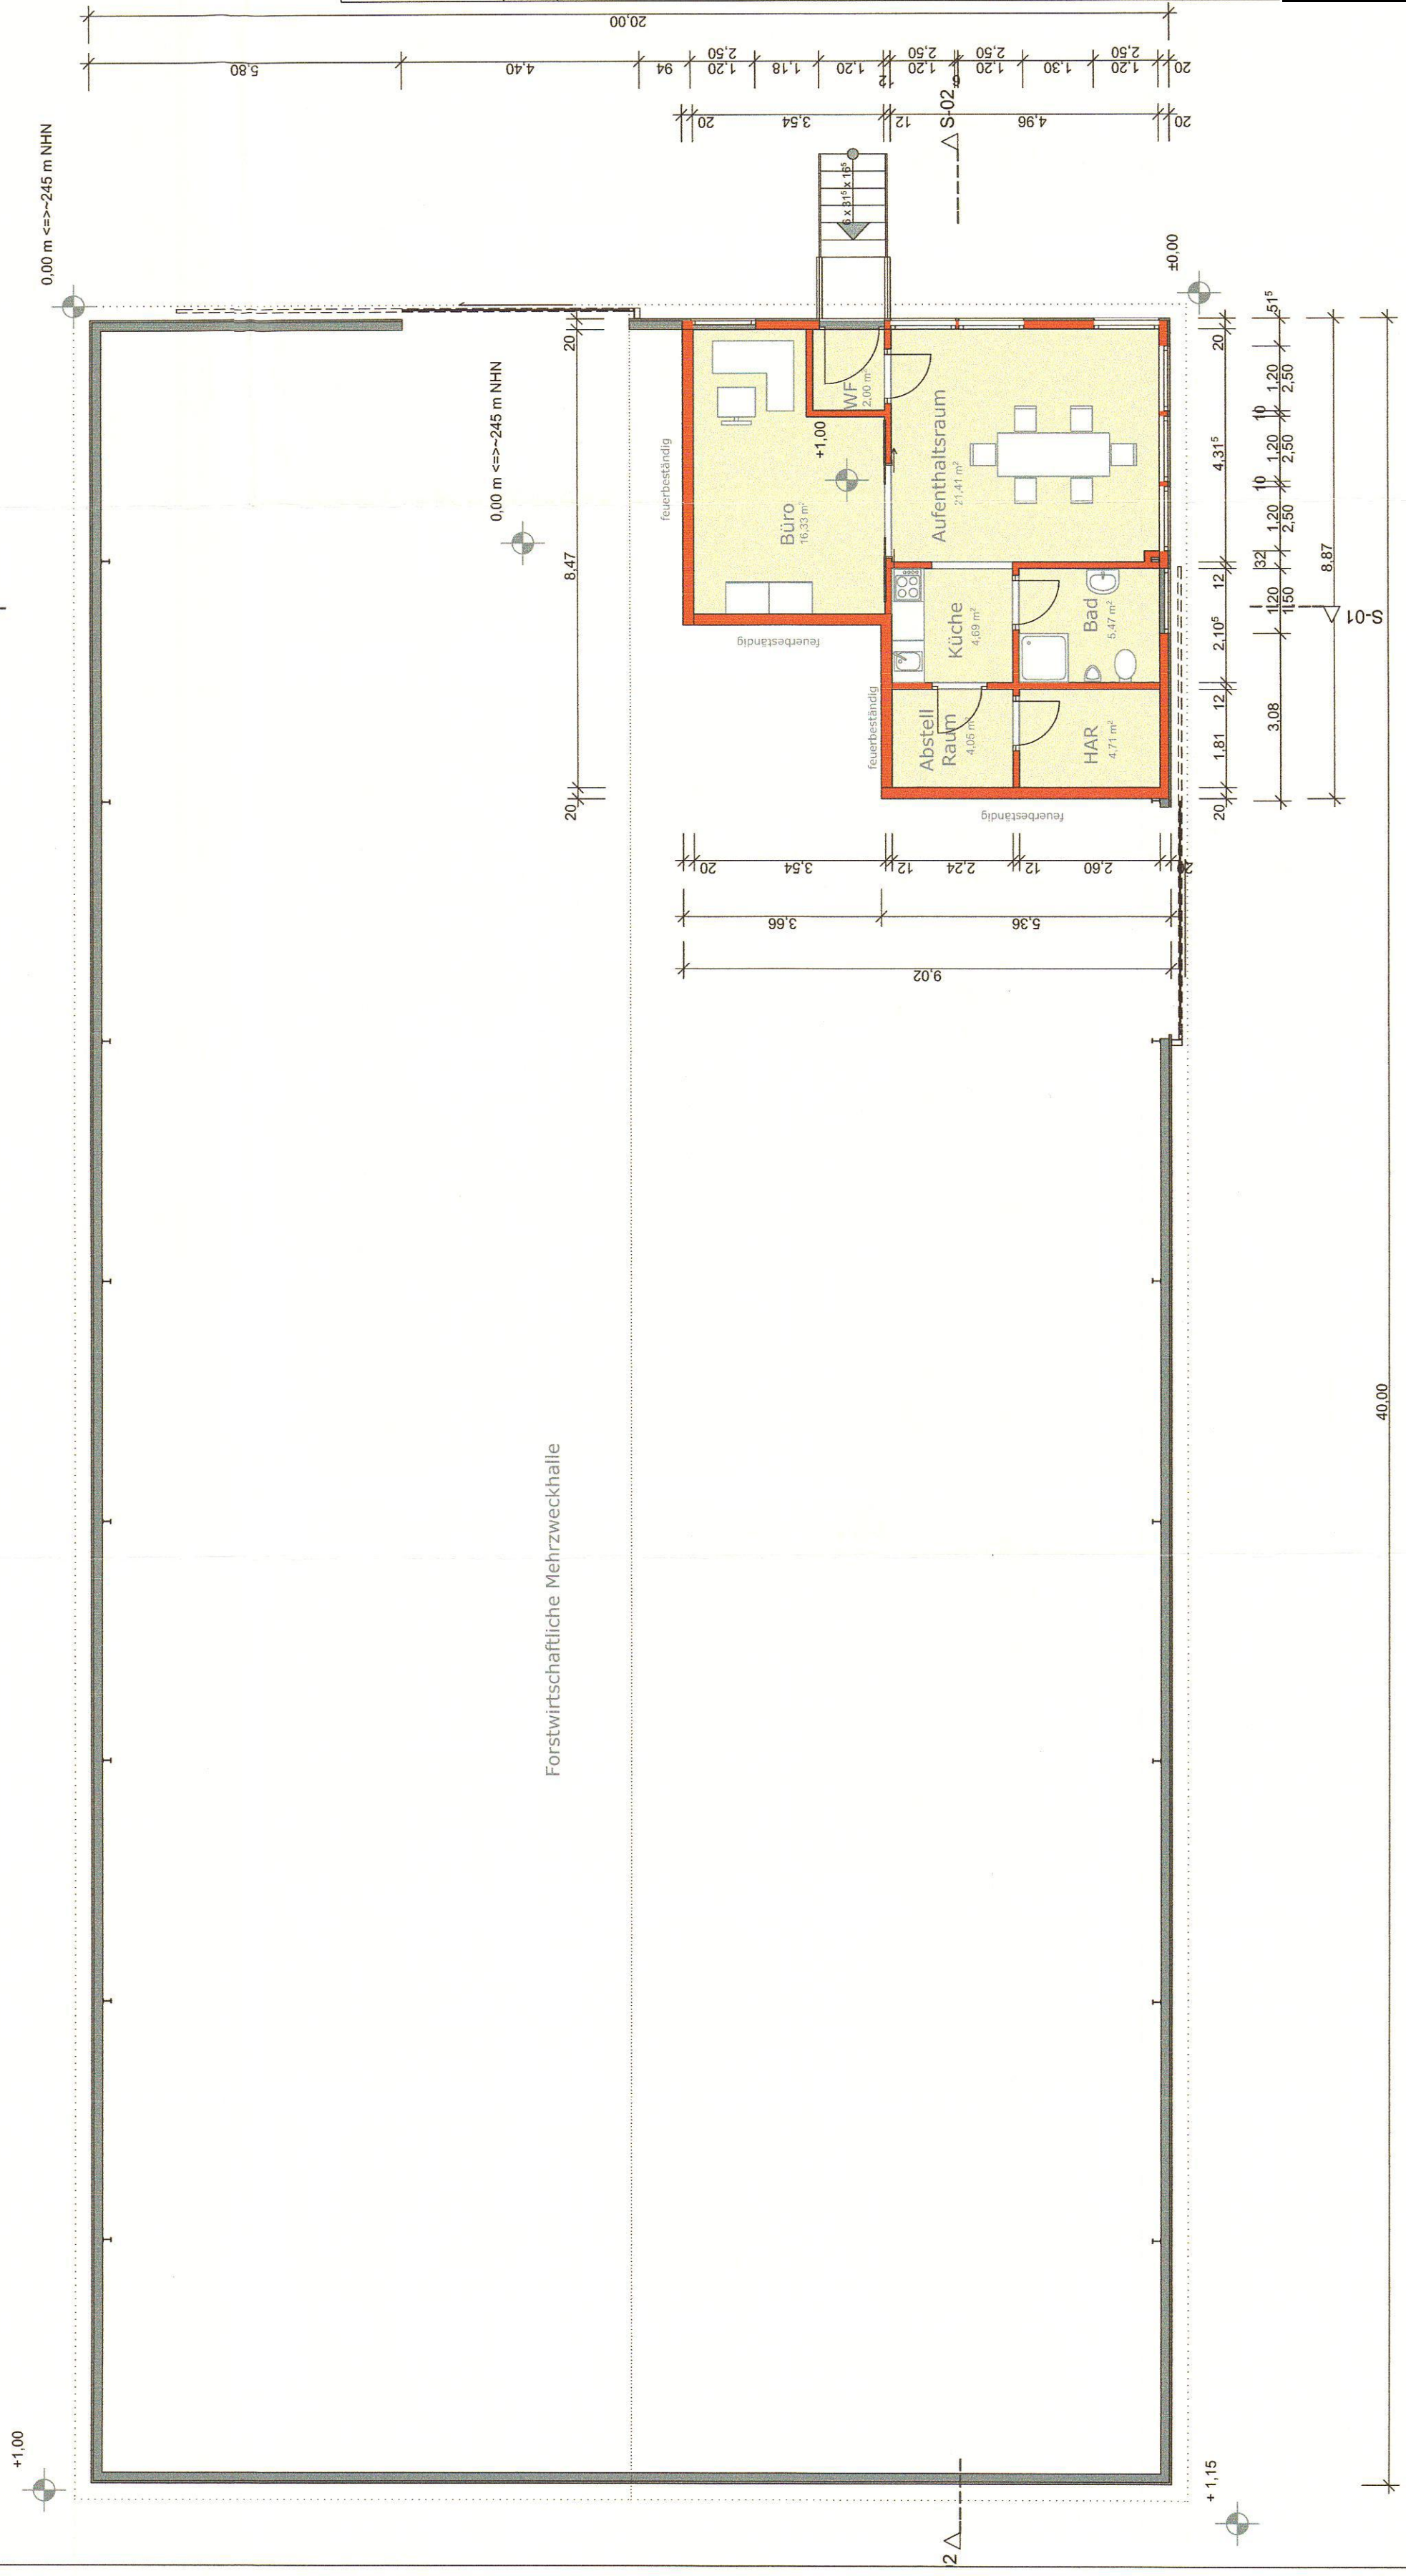



<b>BAUANTRAG</b>	N 
Lageplan	M. 1:500
<b>BAUVORHABEN:</b> Nutzungsänderung eines Bullenstalles zu einer forstwirtschaftlichen Mehrzweckhalle und Einbau von Sozialräumen	
<b>BAUHERRSCHAFT:</b>	
<b>VERMERK:</b> Gem. Merxheim Flur 75 Flurstück 68	
STAND: 20.12.2022	
PLANGRÖSSE: DIN A2	
<b>DIE BAUHERRSCHAFT:</b>	

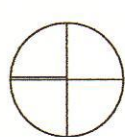

BAUANTRAG	
Erdgeschoss	<b>BAUVORHABEN:</b> Nutzungsänderung eines Bullenstalles zu einer forstwirtschaftlichen Mehrzweckhalle und Einbau von Sozialräumen
BAUHERRSCHAFT:	
VERMERK:	Gem. Merxheim Flur 75 Flurstück 68
STAND:	20.12.2022
PLANGRÖSSE:	DIN A2





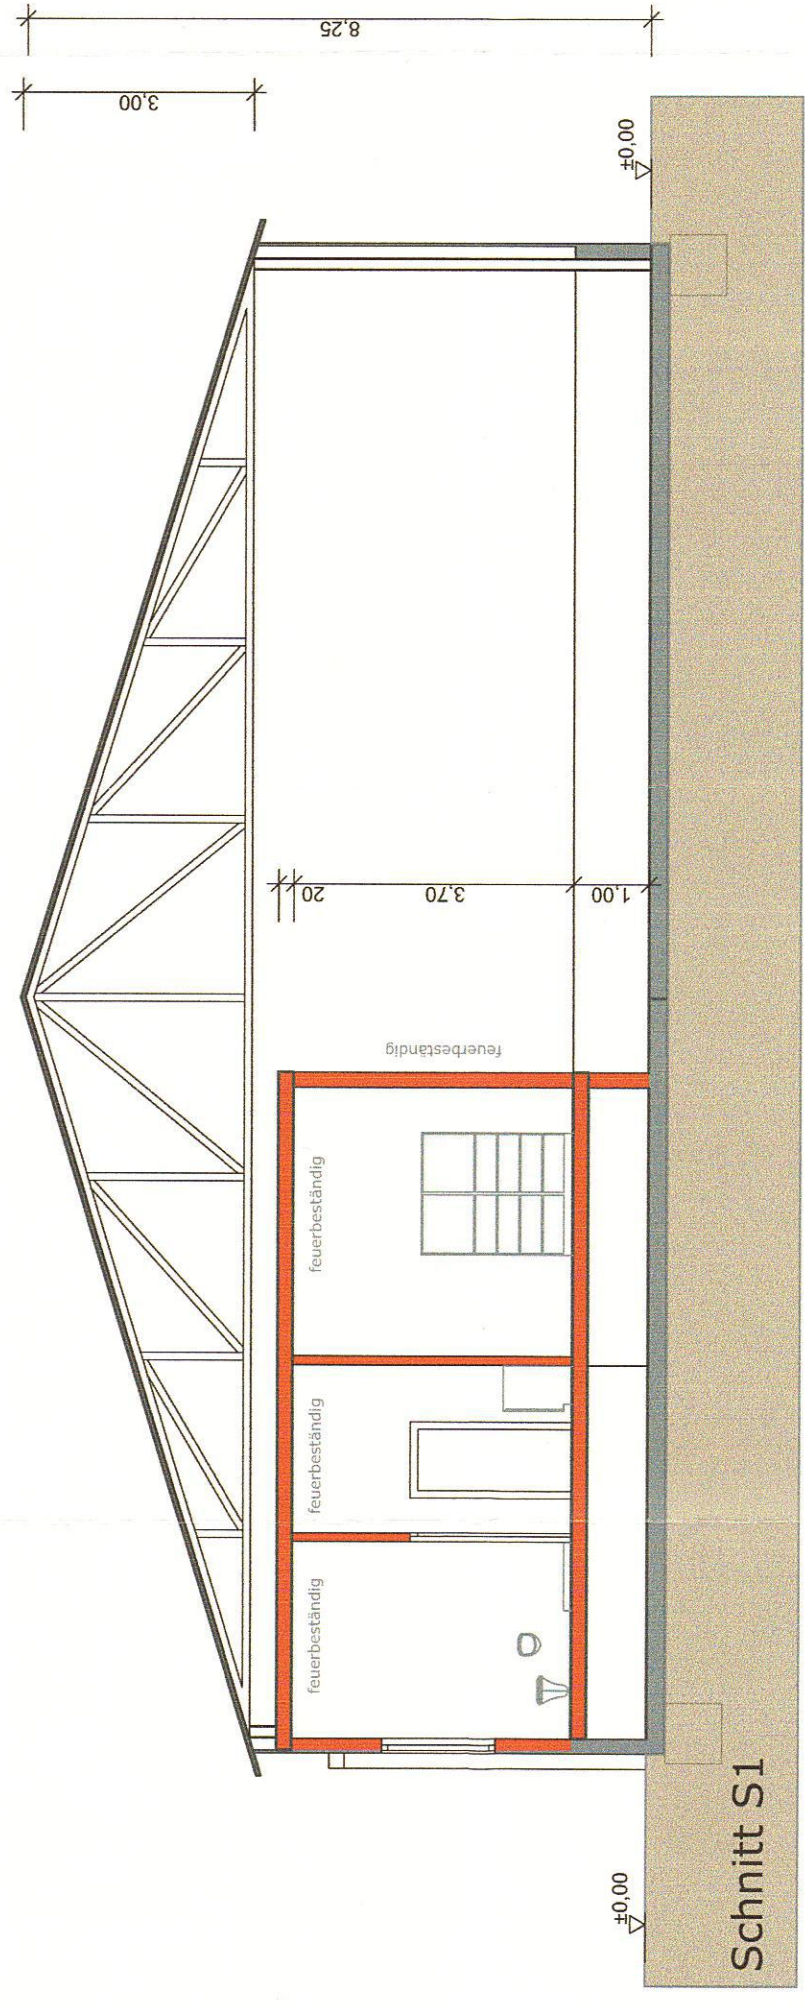

<b>BAUANTRAG</b>	
<b>Schnitt S1, S2</b>	<b>M. 1:100</b>


**BAUVORHABEN:**  
 Nutzungsänderung eines Bullenstalles zu einer forstwirtschaftlichen Mehrzweckhalle und Einbau von Sozialräumen

**BAUHERRSCHAFT:**  
 [Redacted]


**VERMERK:**  
 Gem. Merxheim  
 Flur 75  
 Flurstück 68

**STAND:** 20.12.2022



**PLANGRÖSSE:** DIN A2

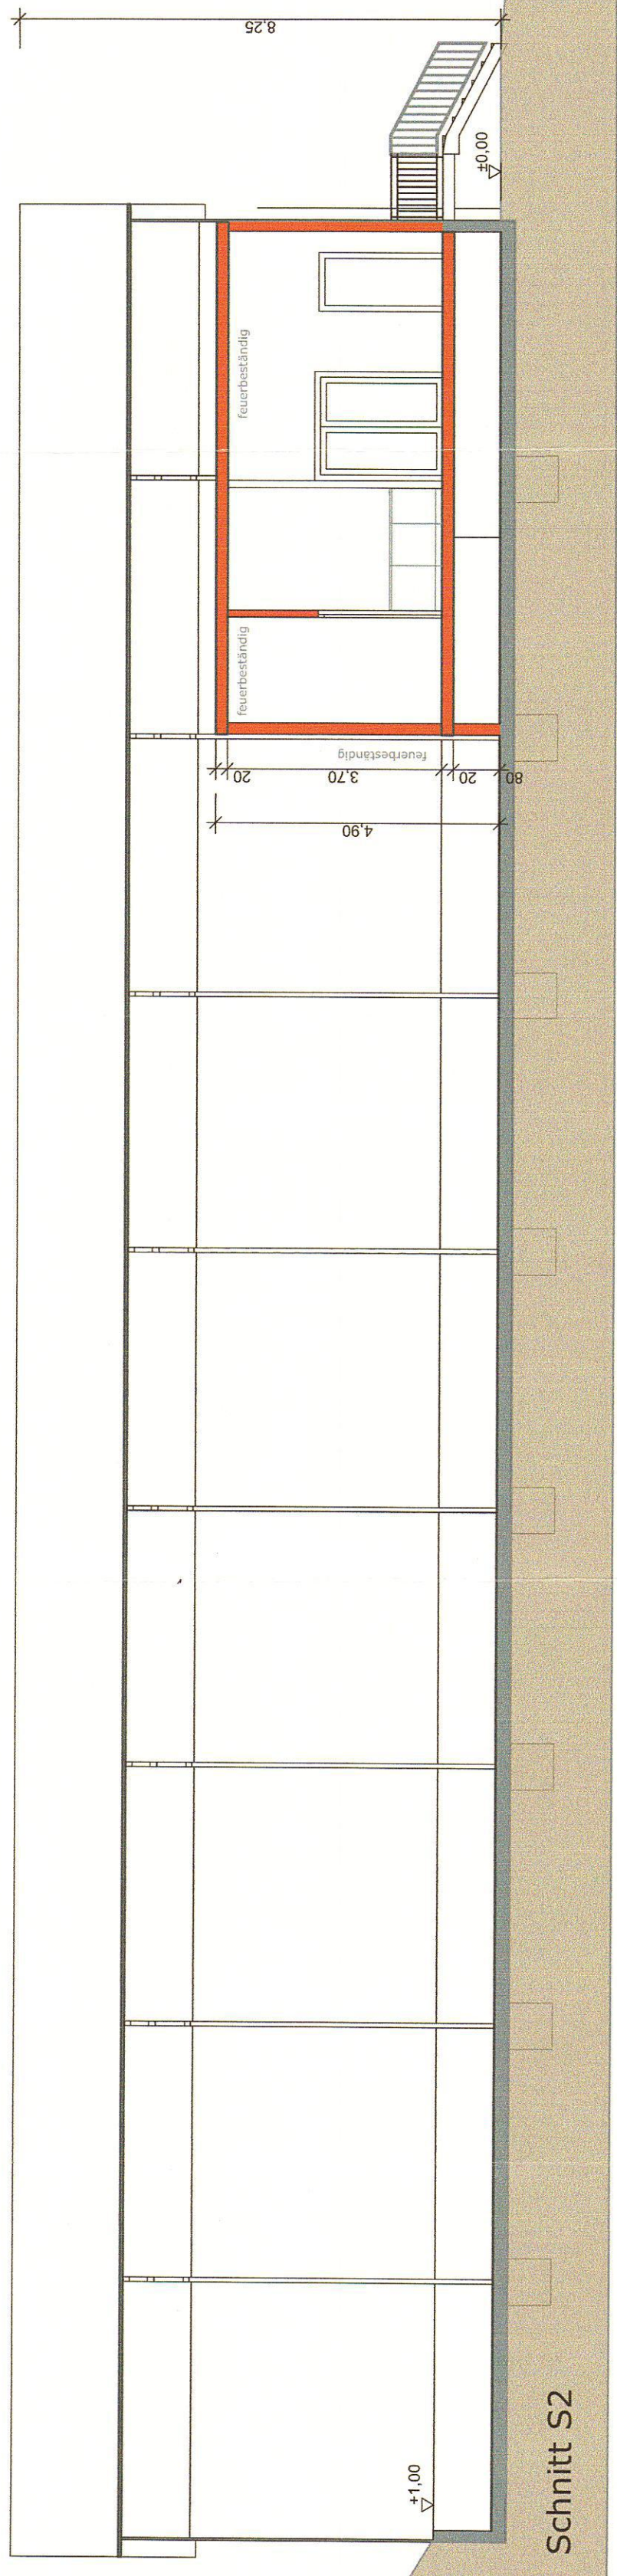




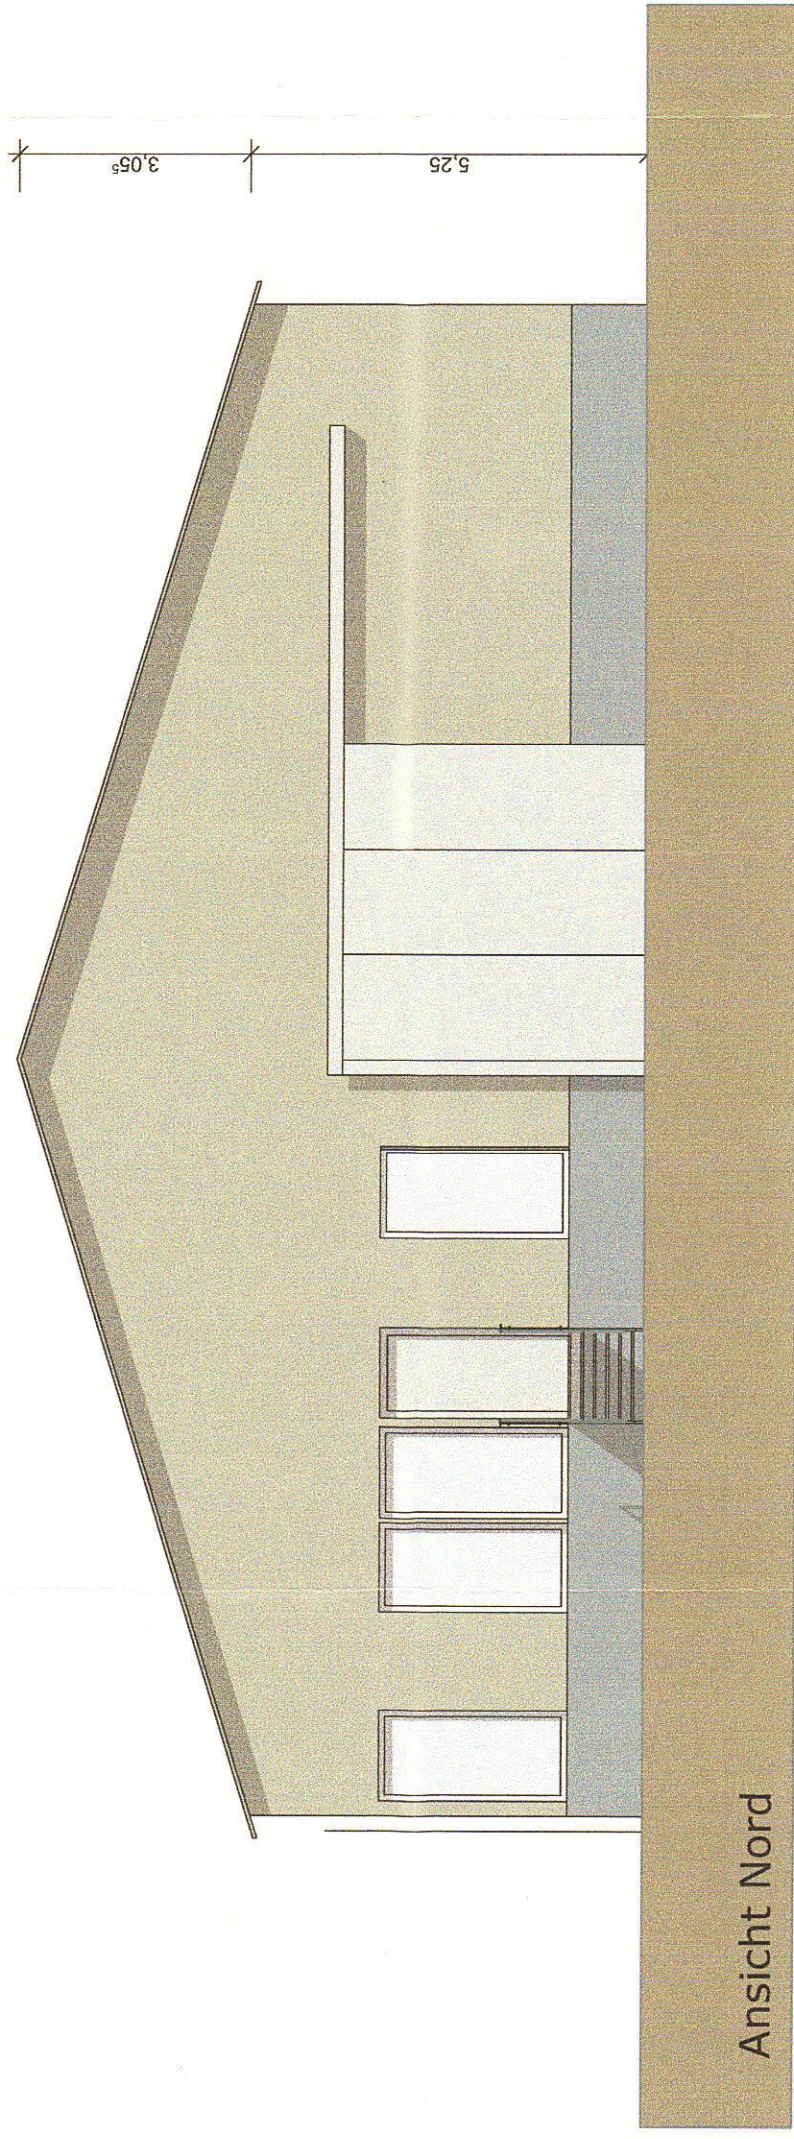


<b>BAUANTRAG</b>	
Ansichten N, O	<b>M.</b> 1:100
<b>BAUVORHABEN:</b> Nutzungsänderung eines Bullenstalles zu einer forstwirtschaftlichen Mehrzweckhalle und Einbau von Sozialräumen	
<b>BAUHERRSCHAFT:</b> [REDACTED]	
<b>VERMERK:</b> Gem. Merxheim Flur 75 Flurstück 68	
STAND: 20.12.2022	
PLANGRÖSSE: DIN A2	

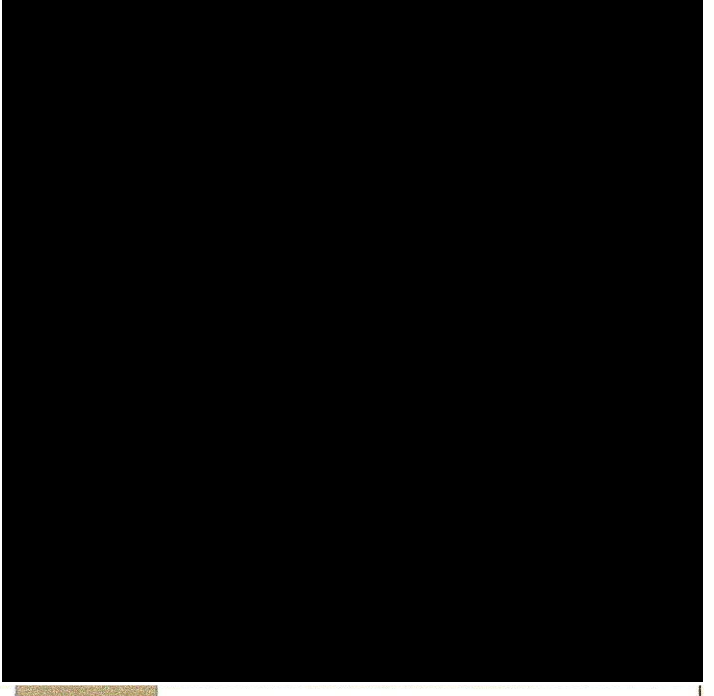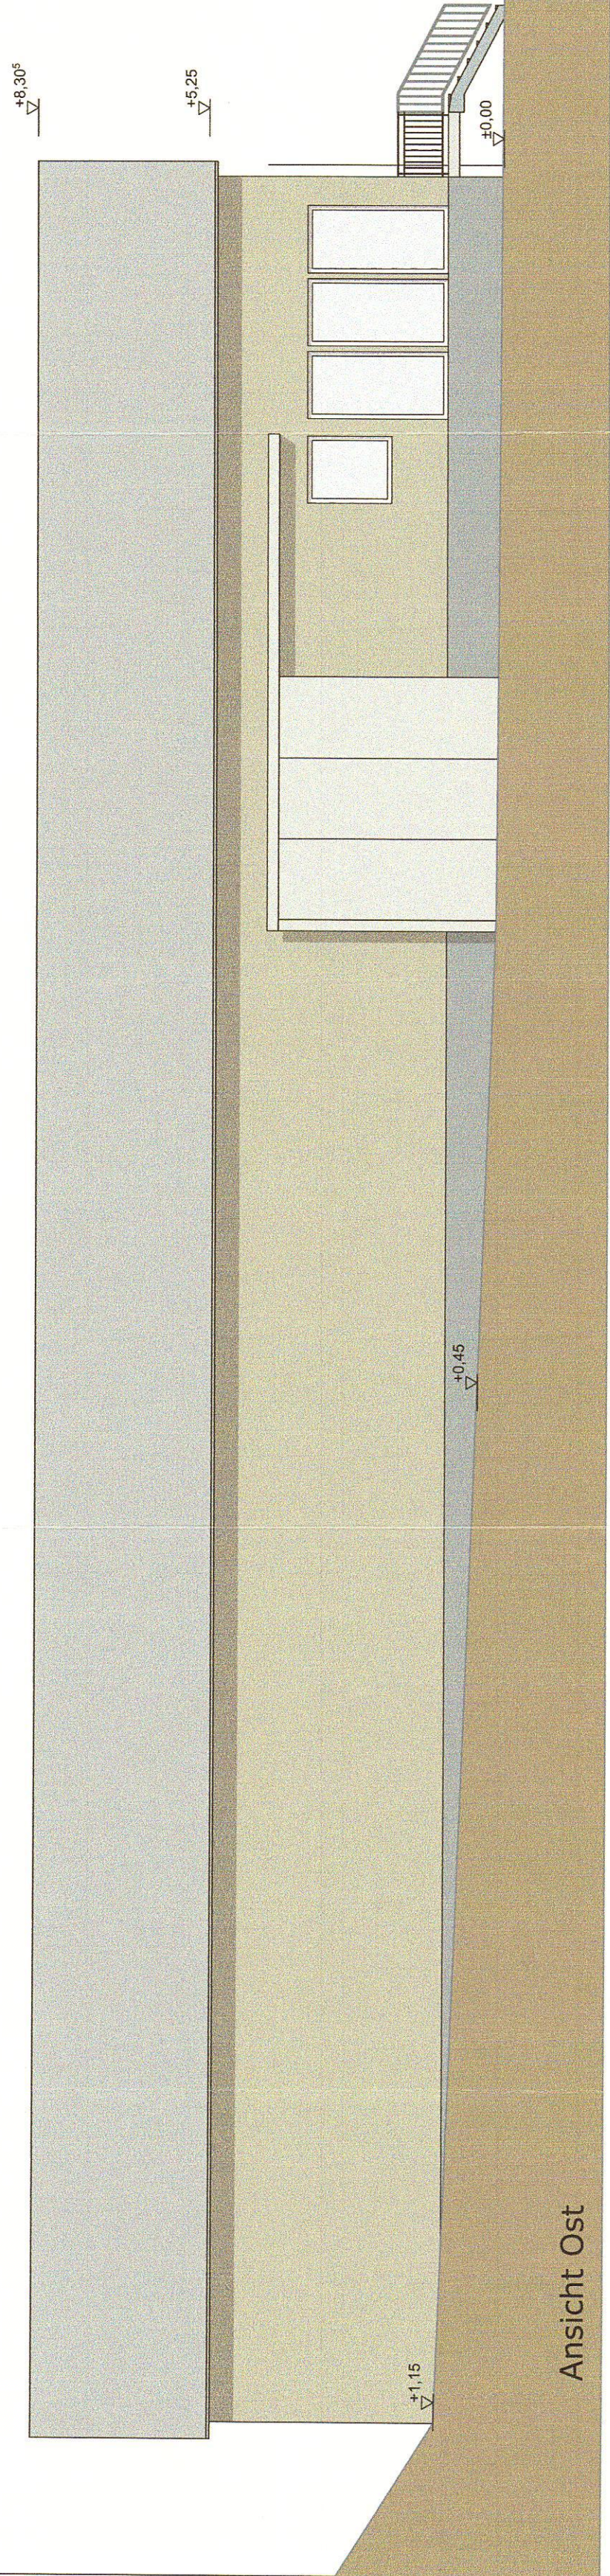



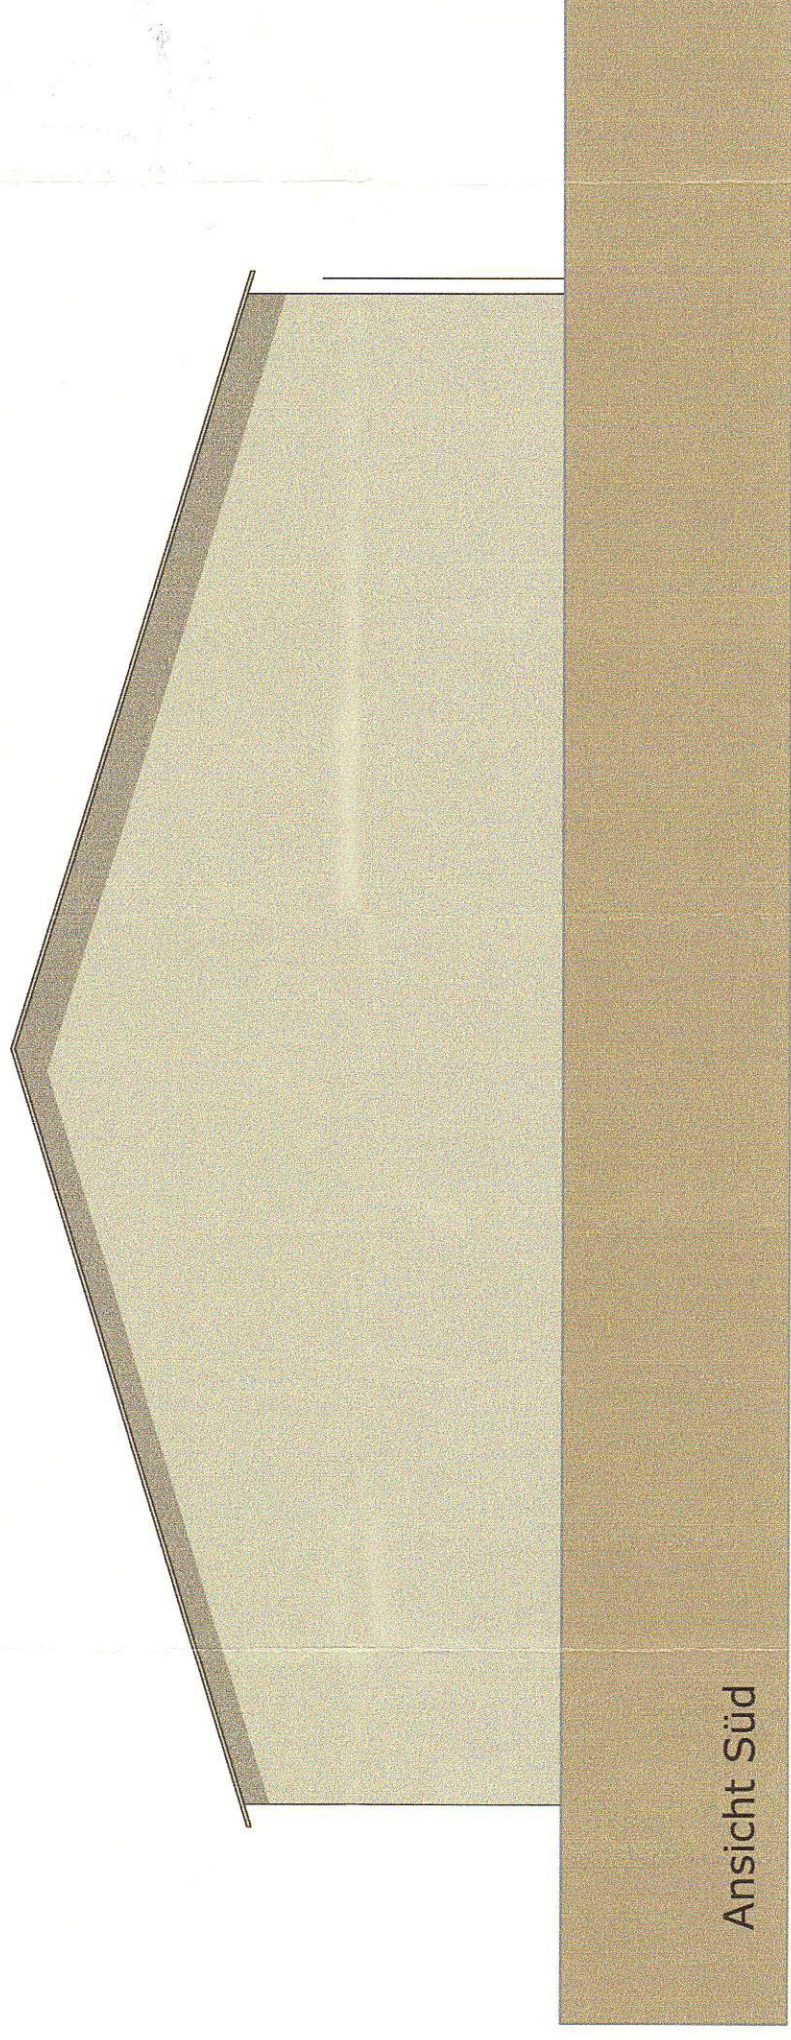

Ansicht Süd

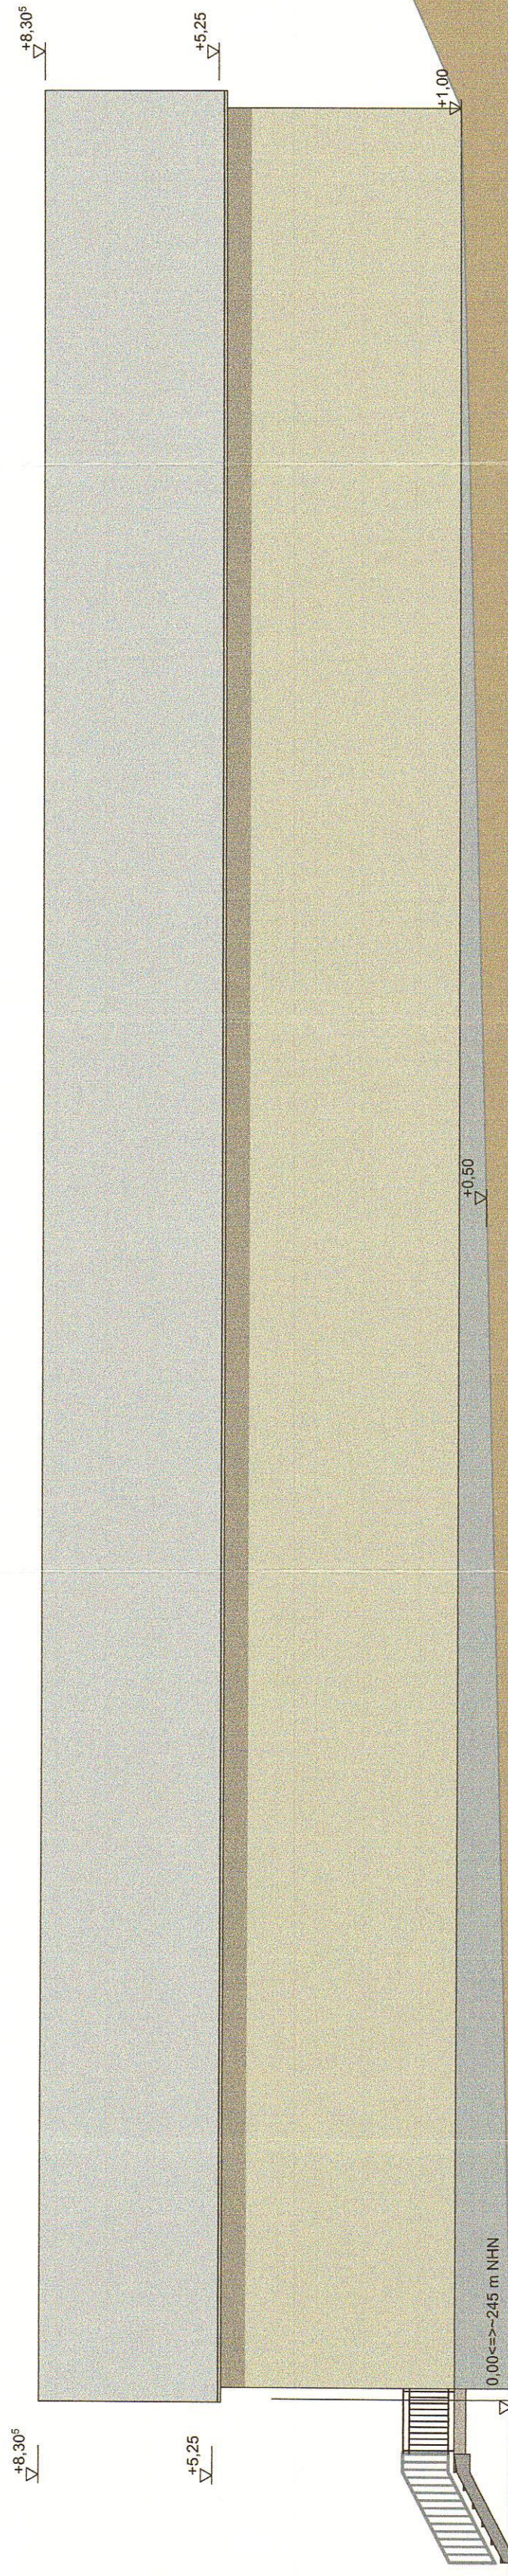

Ansicht West

**BAUANTRAG**

Ansichten S, W **M.** 1:100

**BAUVORHABEN:**  
Nutzungsänderung eines Bullenstalles zu einer forstwirtschaftlichen Mehrzweckhalle und Einbau von Sozialräumen

**BAUHERRSCHAFT:**



**VERMERK:**

Gem. Merxheim  
Flur 75  
Flurstück 68

STAND: 20.12.2022

PLANGRÖSSE: DIN A2

