

Entwässerung UG

Flur: 39
Flurstück: 17
Flurstückgröße: ca. 924 m²


+8,28
(186,1m üNN)



- STRANGSCHEMA
NUR VORSCHLAG !!!
- 1 = DN 100
Entlüftung
NB OG
 - 2 = DN 100
Toilette OG
 - 3 = DN 100
Dusche OG
 - 4 = DN 100
Spüle OG
 - 5 = DN 100
Heizung UG
 - 6 = DN 100
Waschmaschine UG
 - 7 = DN 100
Entlüftung
Dusche UG
 - 8 = DN 100
NB UG

Die angegebenen Höhen sind vor Ausführung der Grundstücksentwässerung durch Freilegung des Straßenkanals an der Anschlussstelle nachzuprüfen !!!

Entwässerung soll an die bestehende Kanalisation angeschlossen werden.

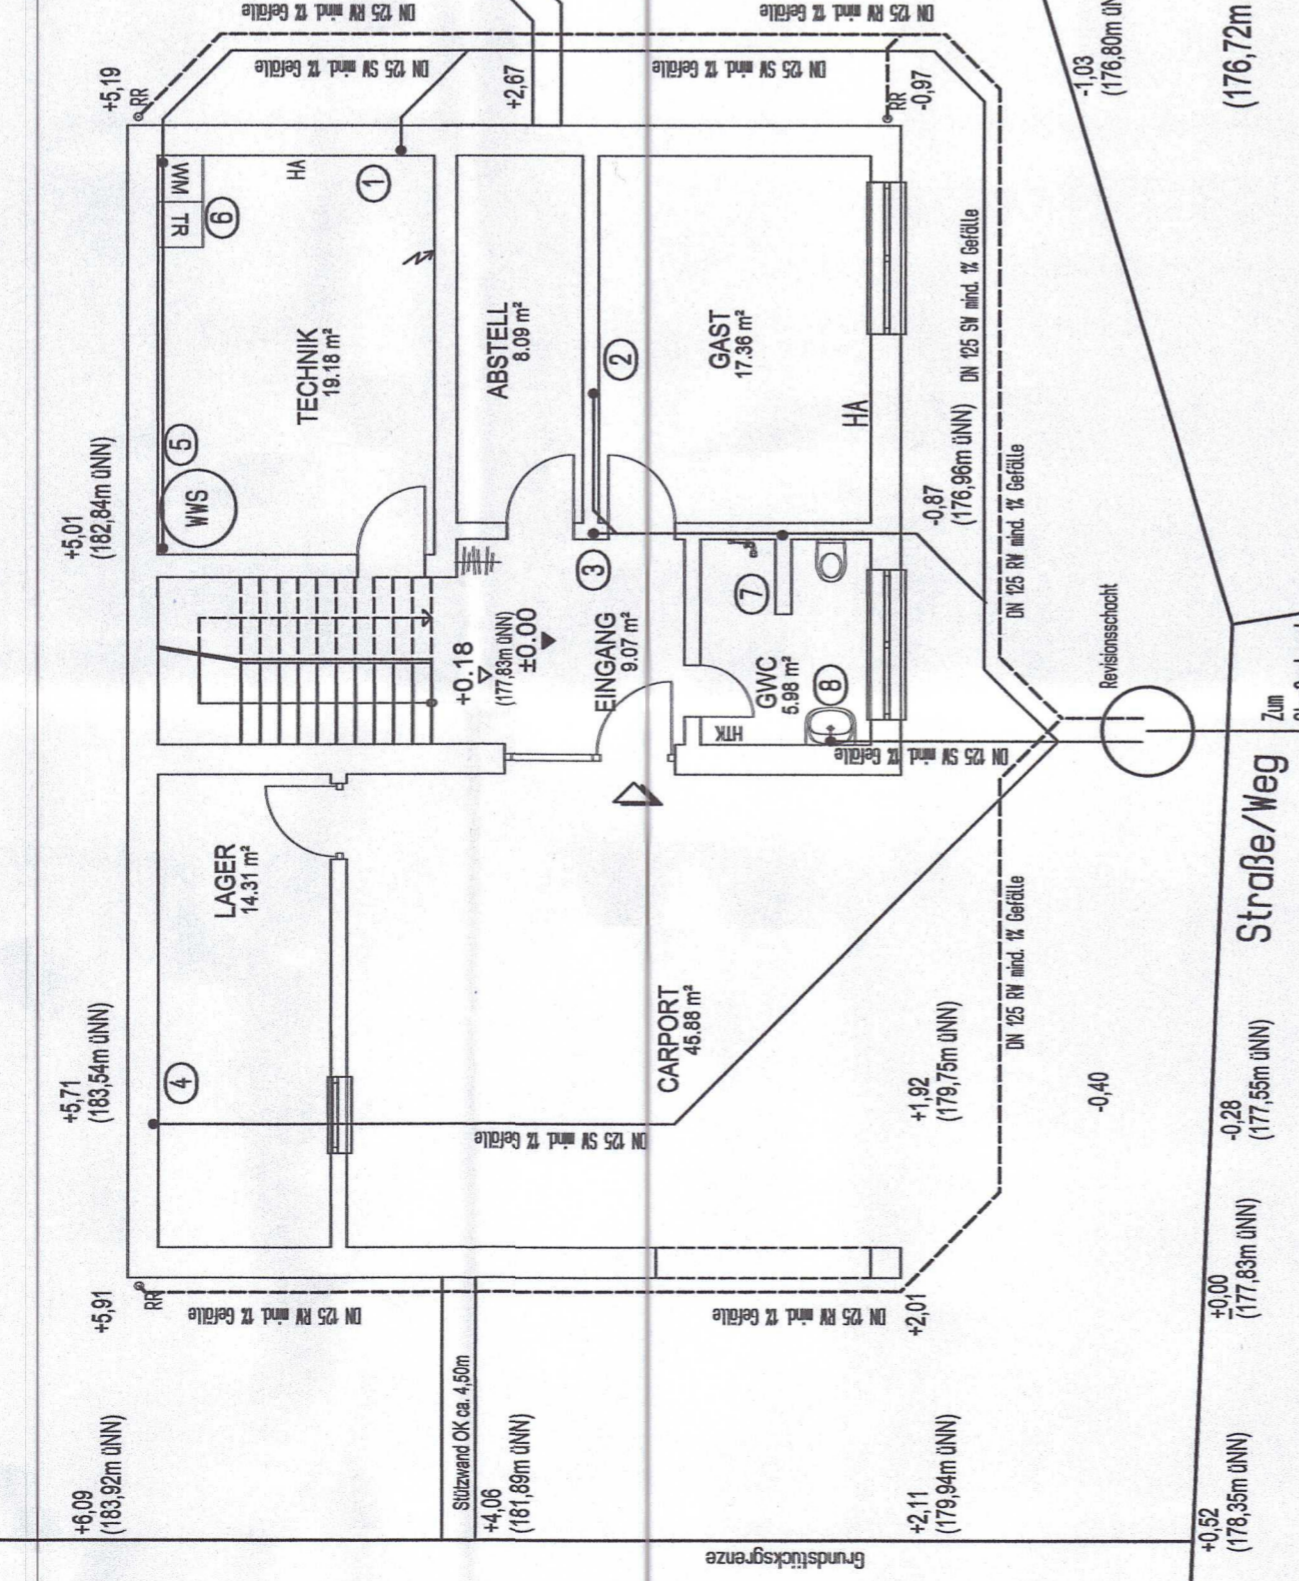

Bestand Halle

+8,29 (186,12m üNN)
+8,42 (186,25m üNN)
+6,09 (183,92m üNN)
+5,71 (183,54m üNN)
+5,91
+5,19
+4,06 (181,89m üNN)
+4,16 (181,99m üNN)
+4,75 (182,59m üNN)
+2,11 (179,94m üNN)
+2,07
+2,01
+1,82 (179,65m üNN)
-1,11 (176,72m üNN)
-1,08 (176,75m üNN)
-1,03 (176,80m üNN)
-0,87 (176,96m üNN)
-0,97
-0,40
+0,00 (177,83m üNN)
-0,28 (177,55m üNN)
+0,52 (178,35m üNN)
(176,72m üNN)
(176,66m üNN)
(176,65m üNN)
(176,66m üNN)
(176,66m üNN)
(176,61m üNN)