




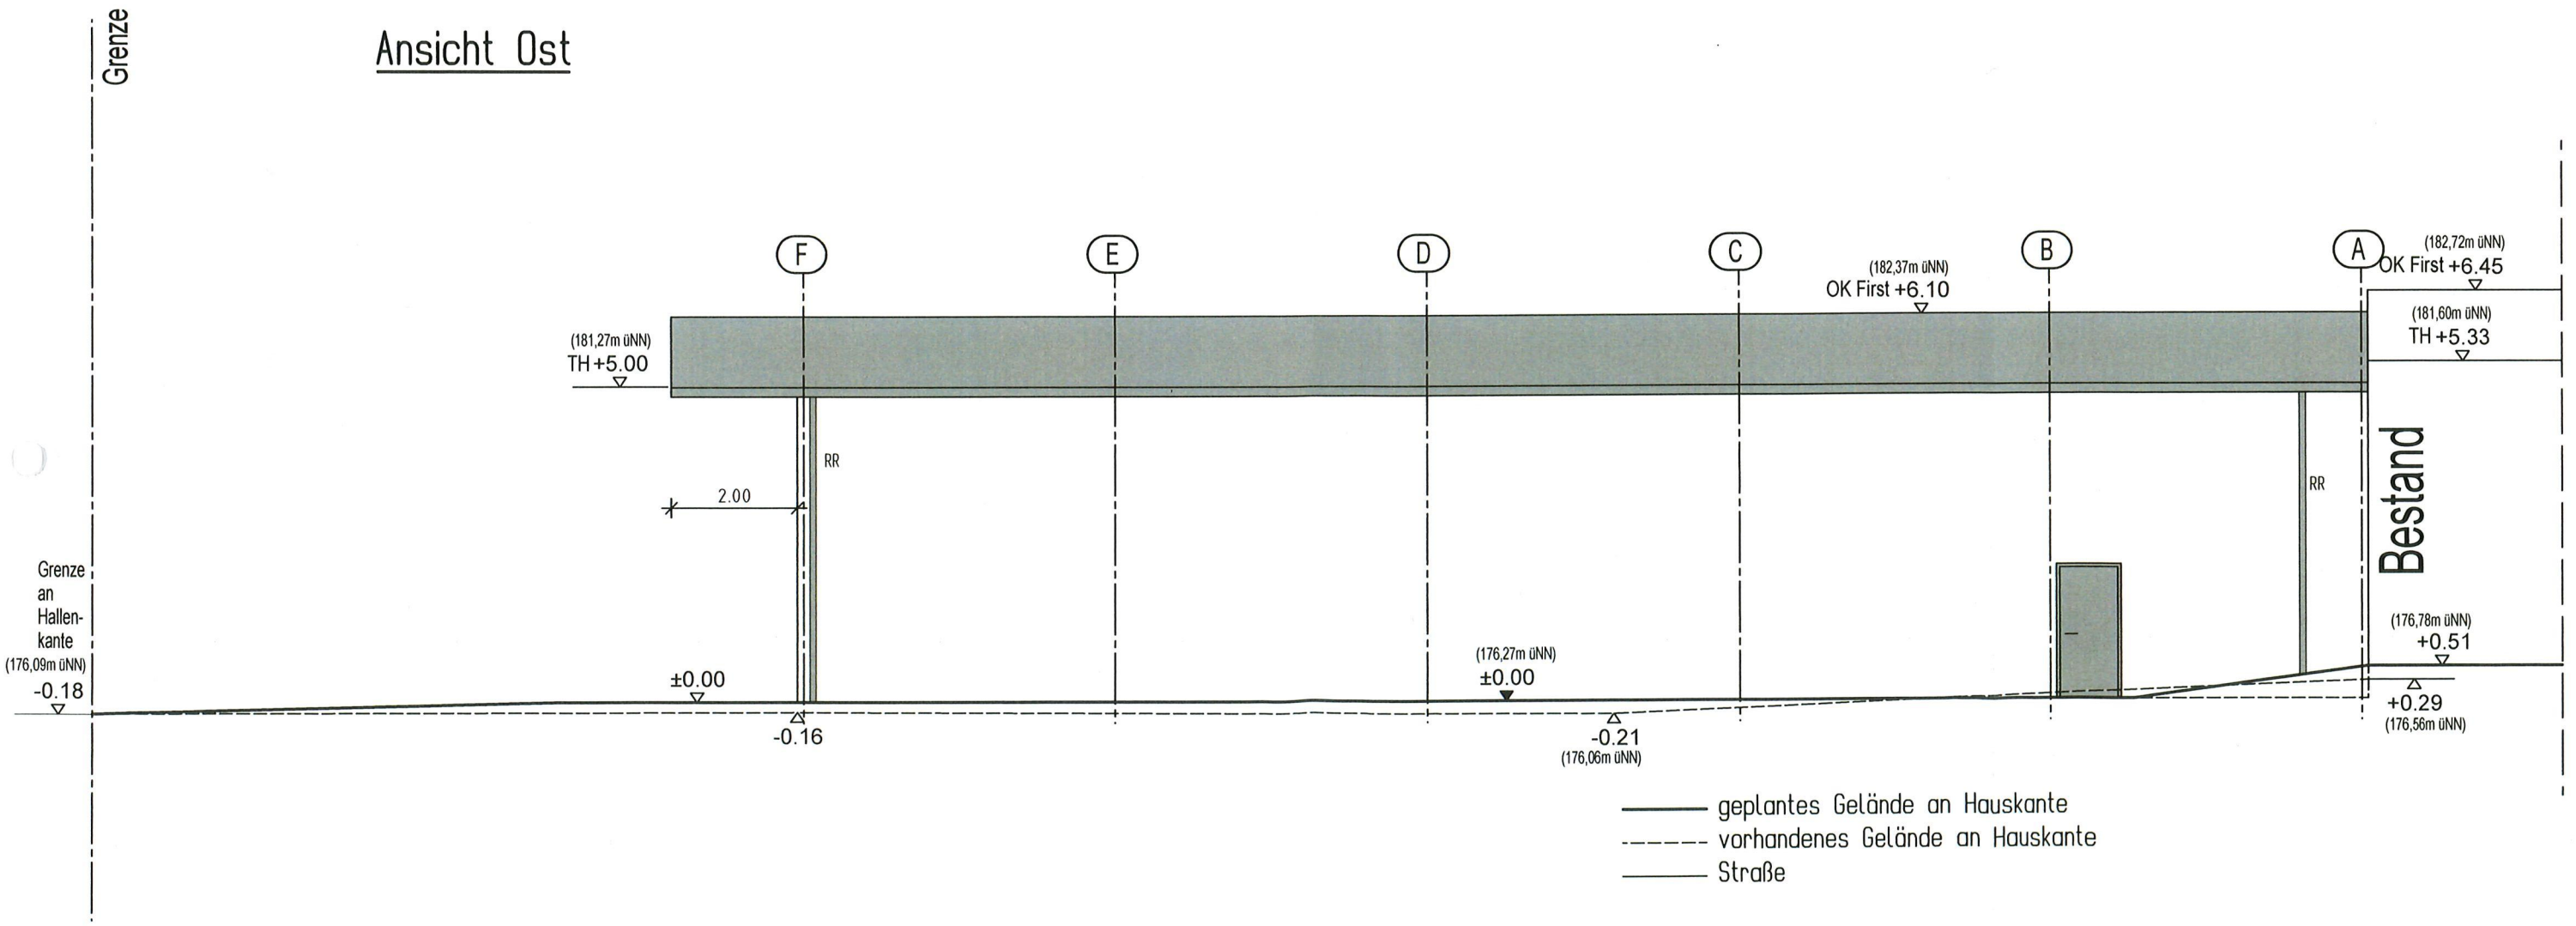


Ansicht Ost

 


Ansicht Süd

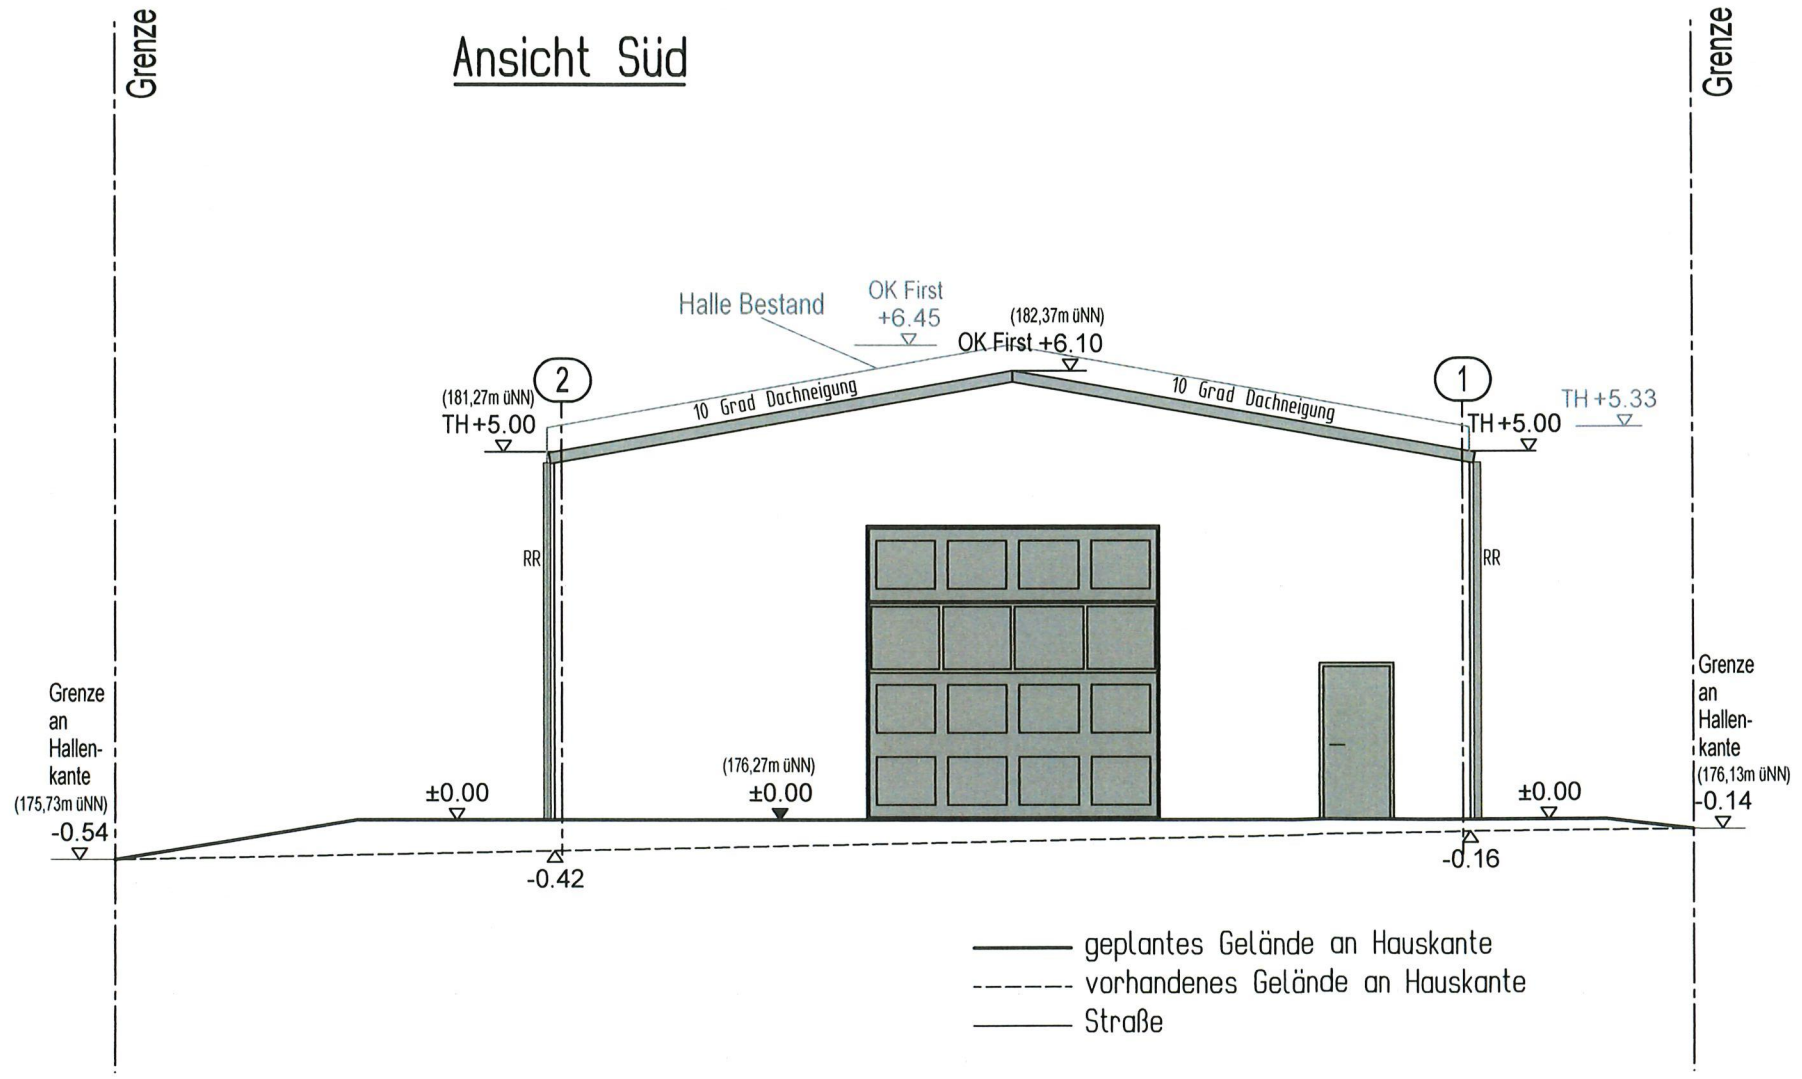

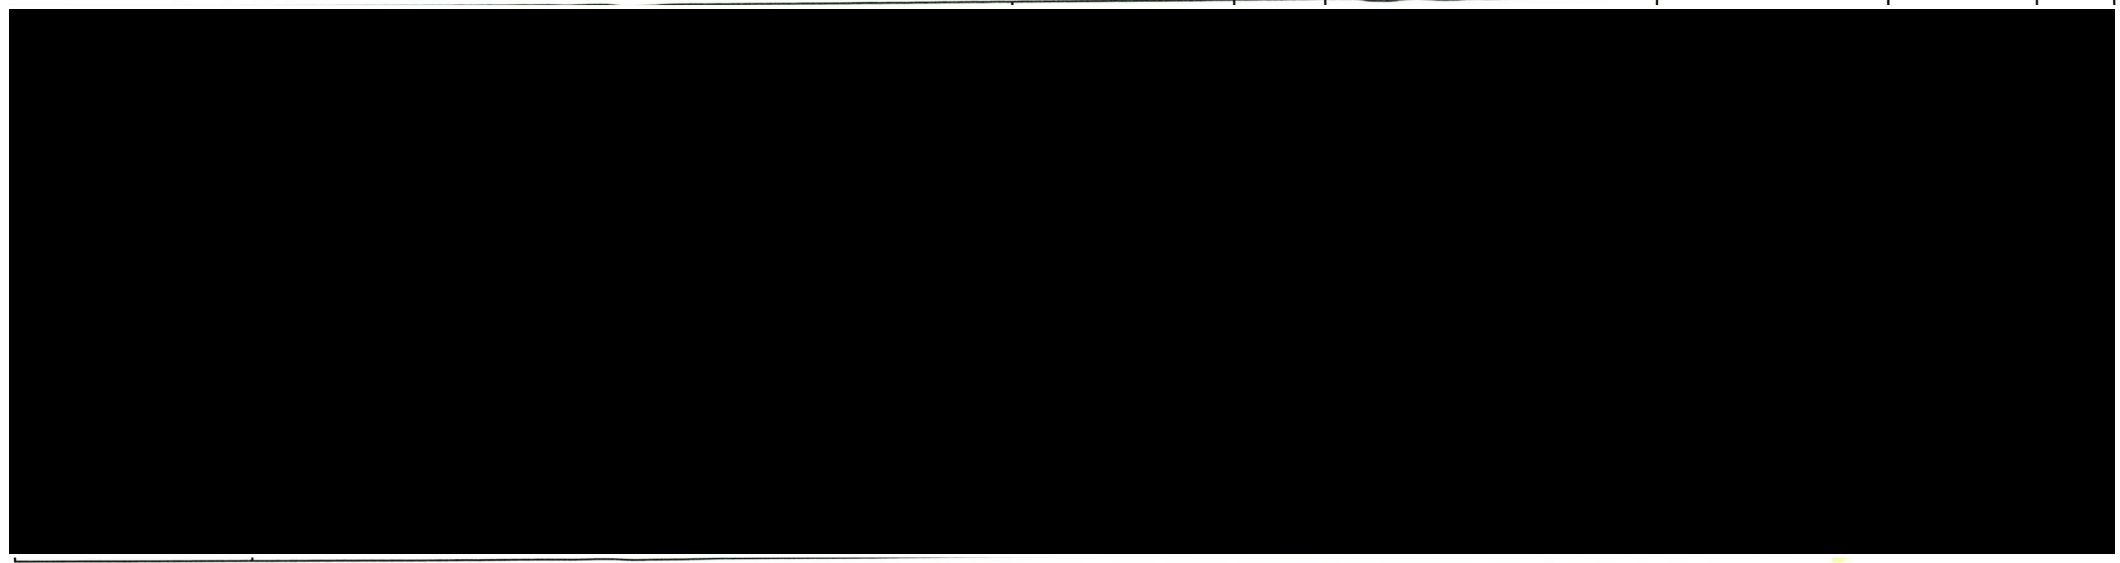


Ansicht West

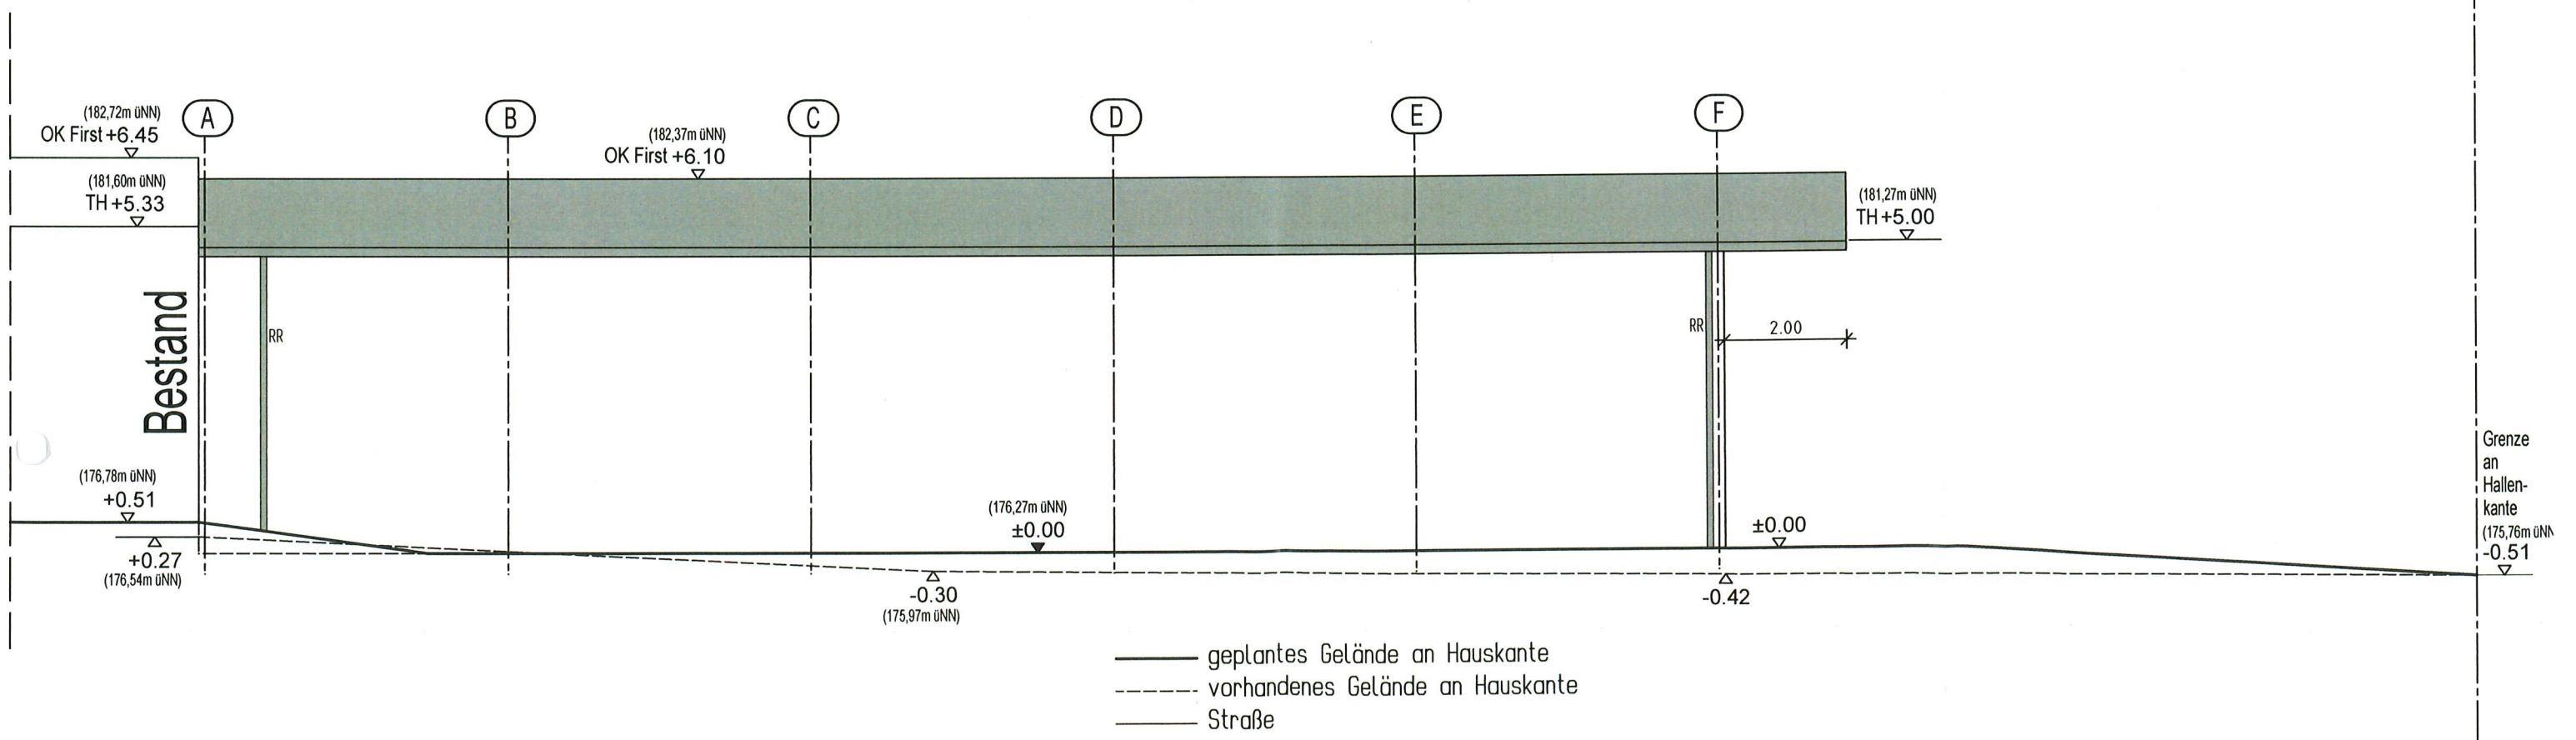

Grenze

Grenze an Hallenkante
-0.51

Schnitt B-B

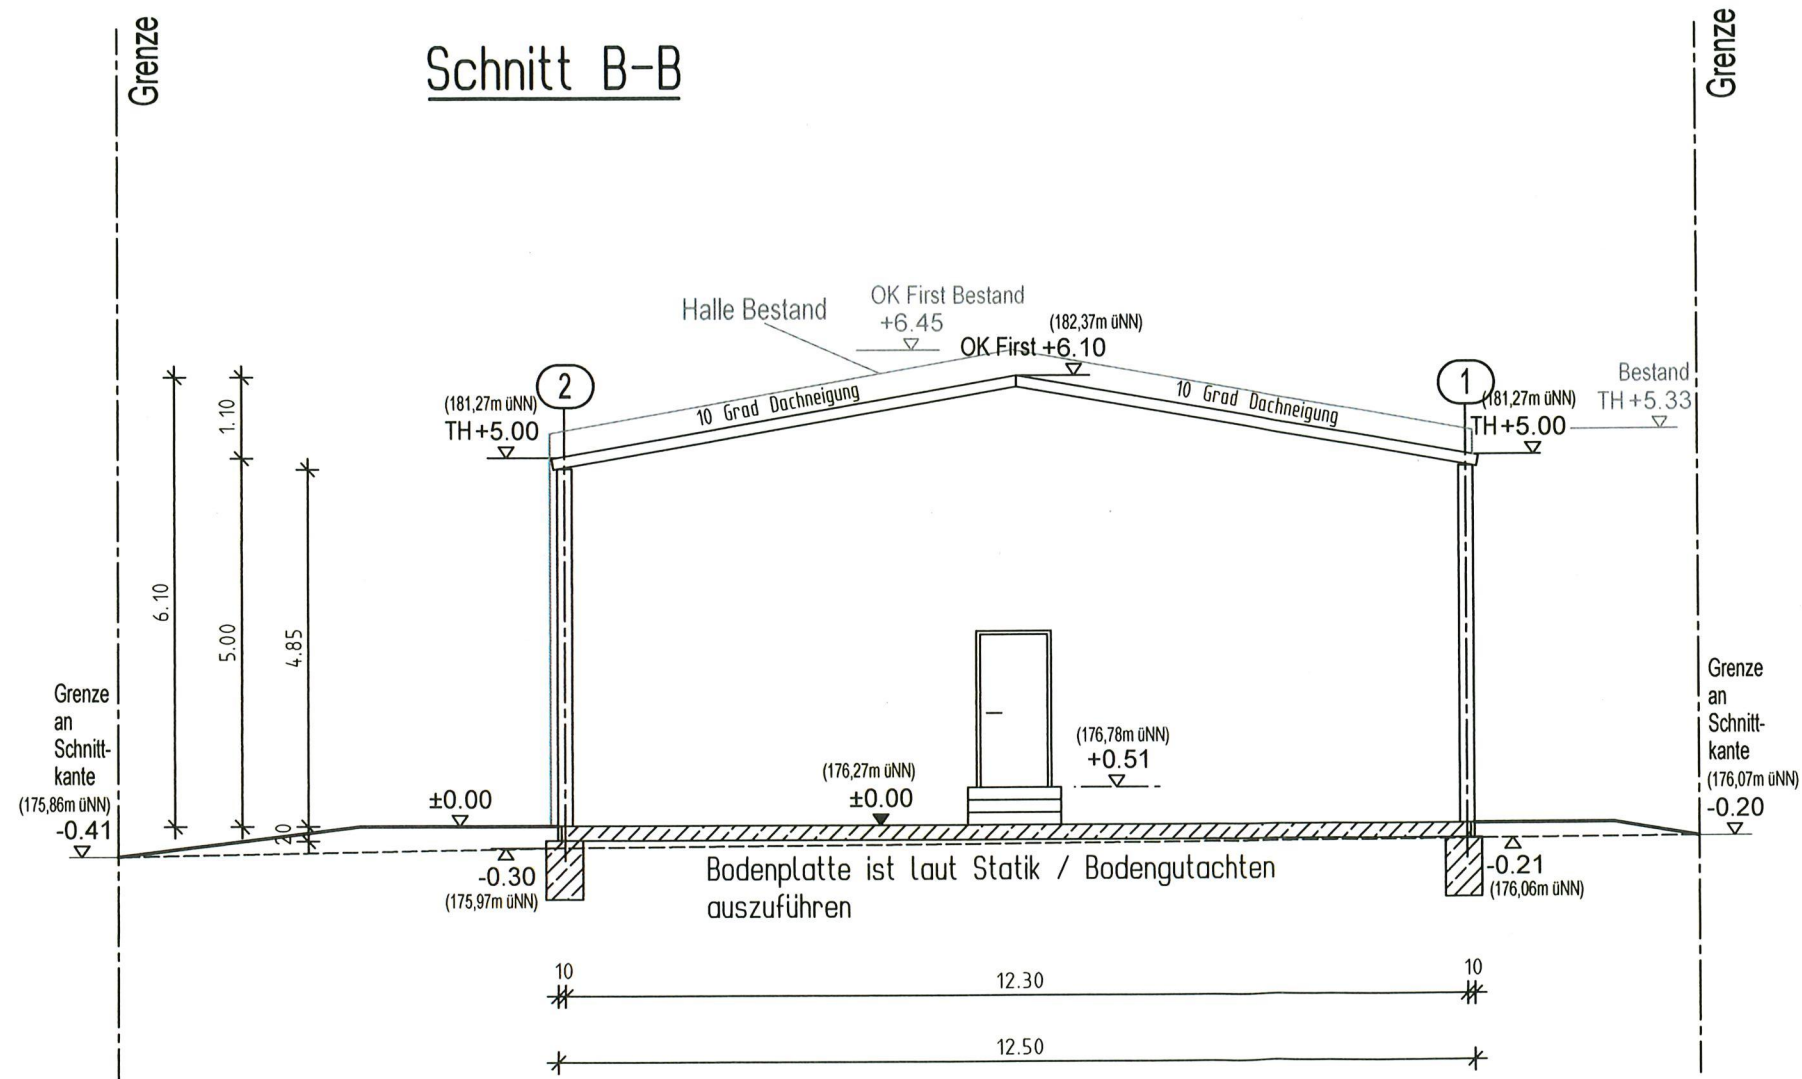

- geplantes Gelände an Schnittkante
- - - - vorhandenes Gelände an Schnittkante
- Straße

