

# Auszug aus den Geobasisinformationen

## Liegenschaftskarte



Rheinland-Pfalz

VERMESSUNGS- UND  
KATASTERAMT  
RHEINHESSEN-NAHE

Vervielfältigungen für eigene Zwecke sind zugelassen. Eine unmittelbare oder mittelbare Vermarktung, Umwandlung oder Veröffentlichung der Geobasisinformationen bedarf der Zustimmung der zuständigen Vermessungs- und Katasterbehörde (§12 Landesgesetz über das amtliche Vermessungswesen).

Hergestellt durch Öffentlich best. Vermessungsingenieur Dipl.-Ing. Stephan Preiß.

Befugnis eingeräumt am 12.03.2007 durch Landesamt für Vermessung und Geobasisinformation Rheinland-Pfalz.


Hergestellt am 04.04.2022

Flurstück: 1433/3  
Flur: 0  
Gemarkung: Odernheim

Gemeinde: Odernheim am Glan  
Landkreis: Bad Kreuznach

Ostdeutsche Straße 28  
55232 Alzey

Maßstab 1 : 1 000

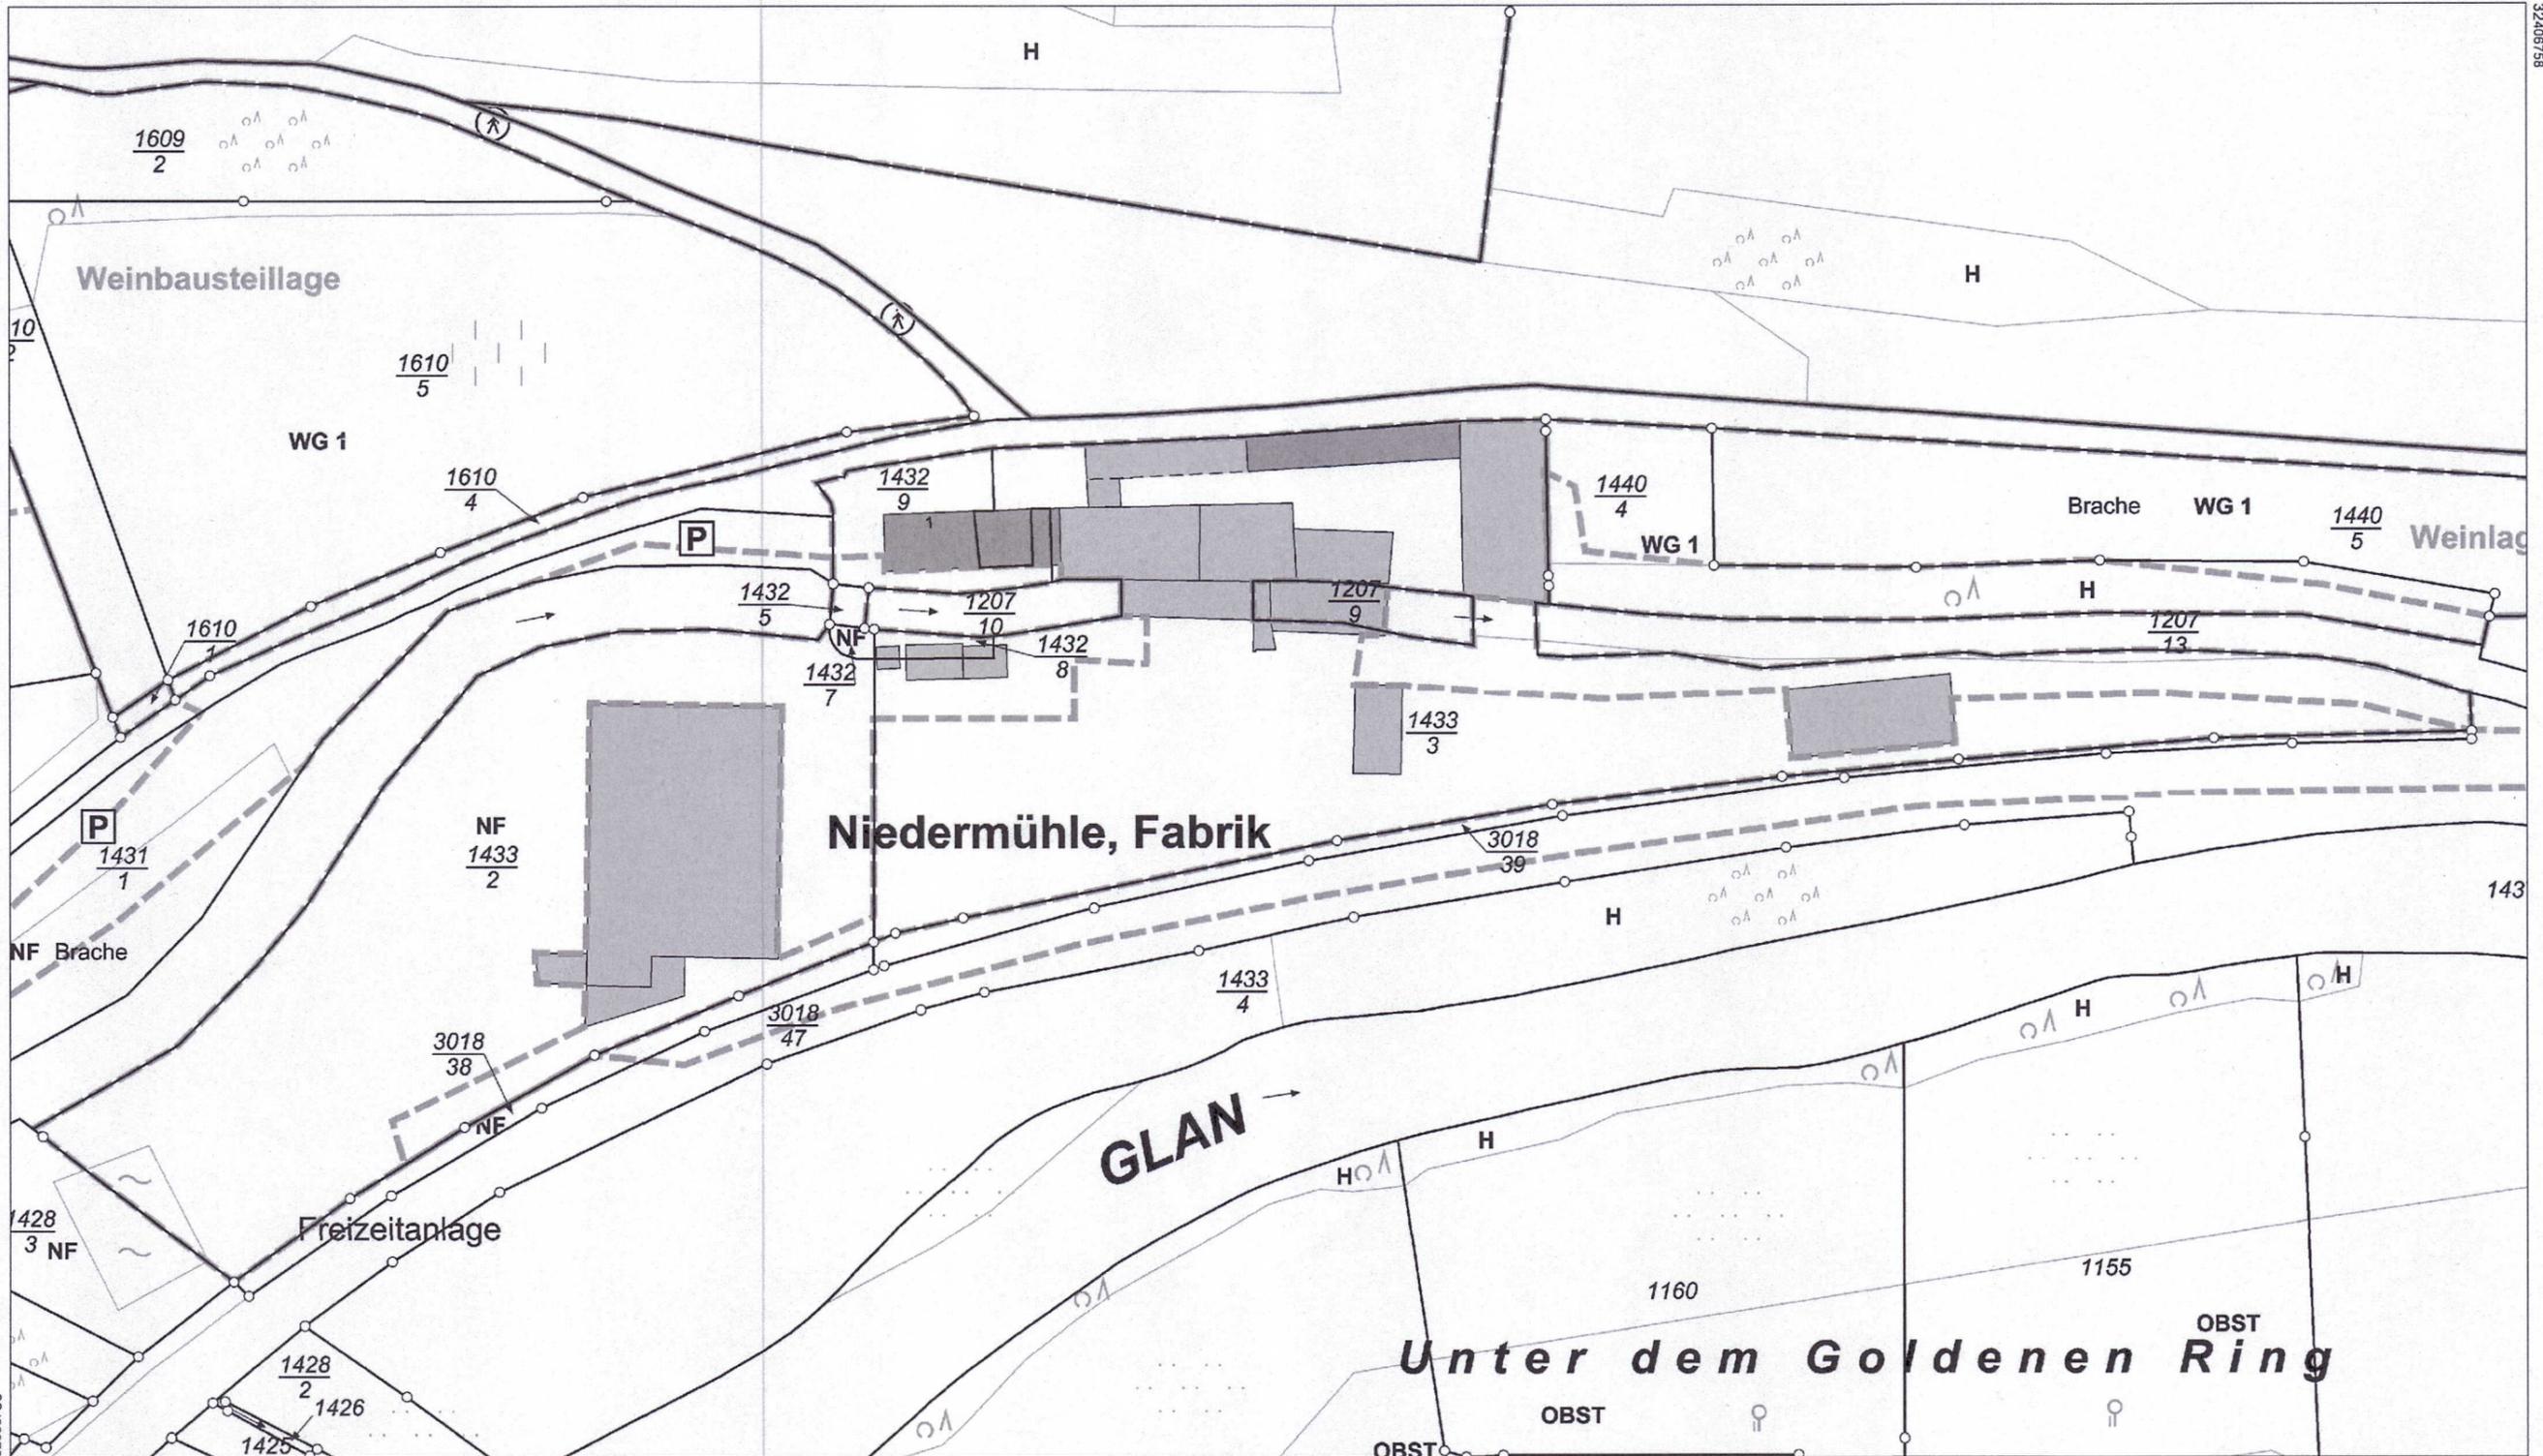

32406378

5514255

5514475  
32406758