

Auszug aus den Geobasisinformationen

Liegenschaftskarte



Rheinland-Pfalz


VERMESSUNGS- UND
KATASTERAMT
RHEINHESSEN-NAHE

Hergestellt am 05.07.2023

Flurstück: 314/2
Flur: 8
Gemarkung: Sobernheim

Gemeinde: Bad Sobernheim
Landkreis: Bad Kreuznach

Ostdeutsche Straße 28
55232 Alzey

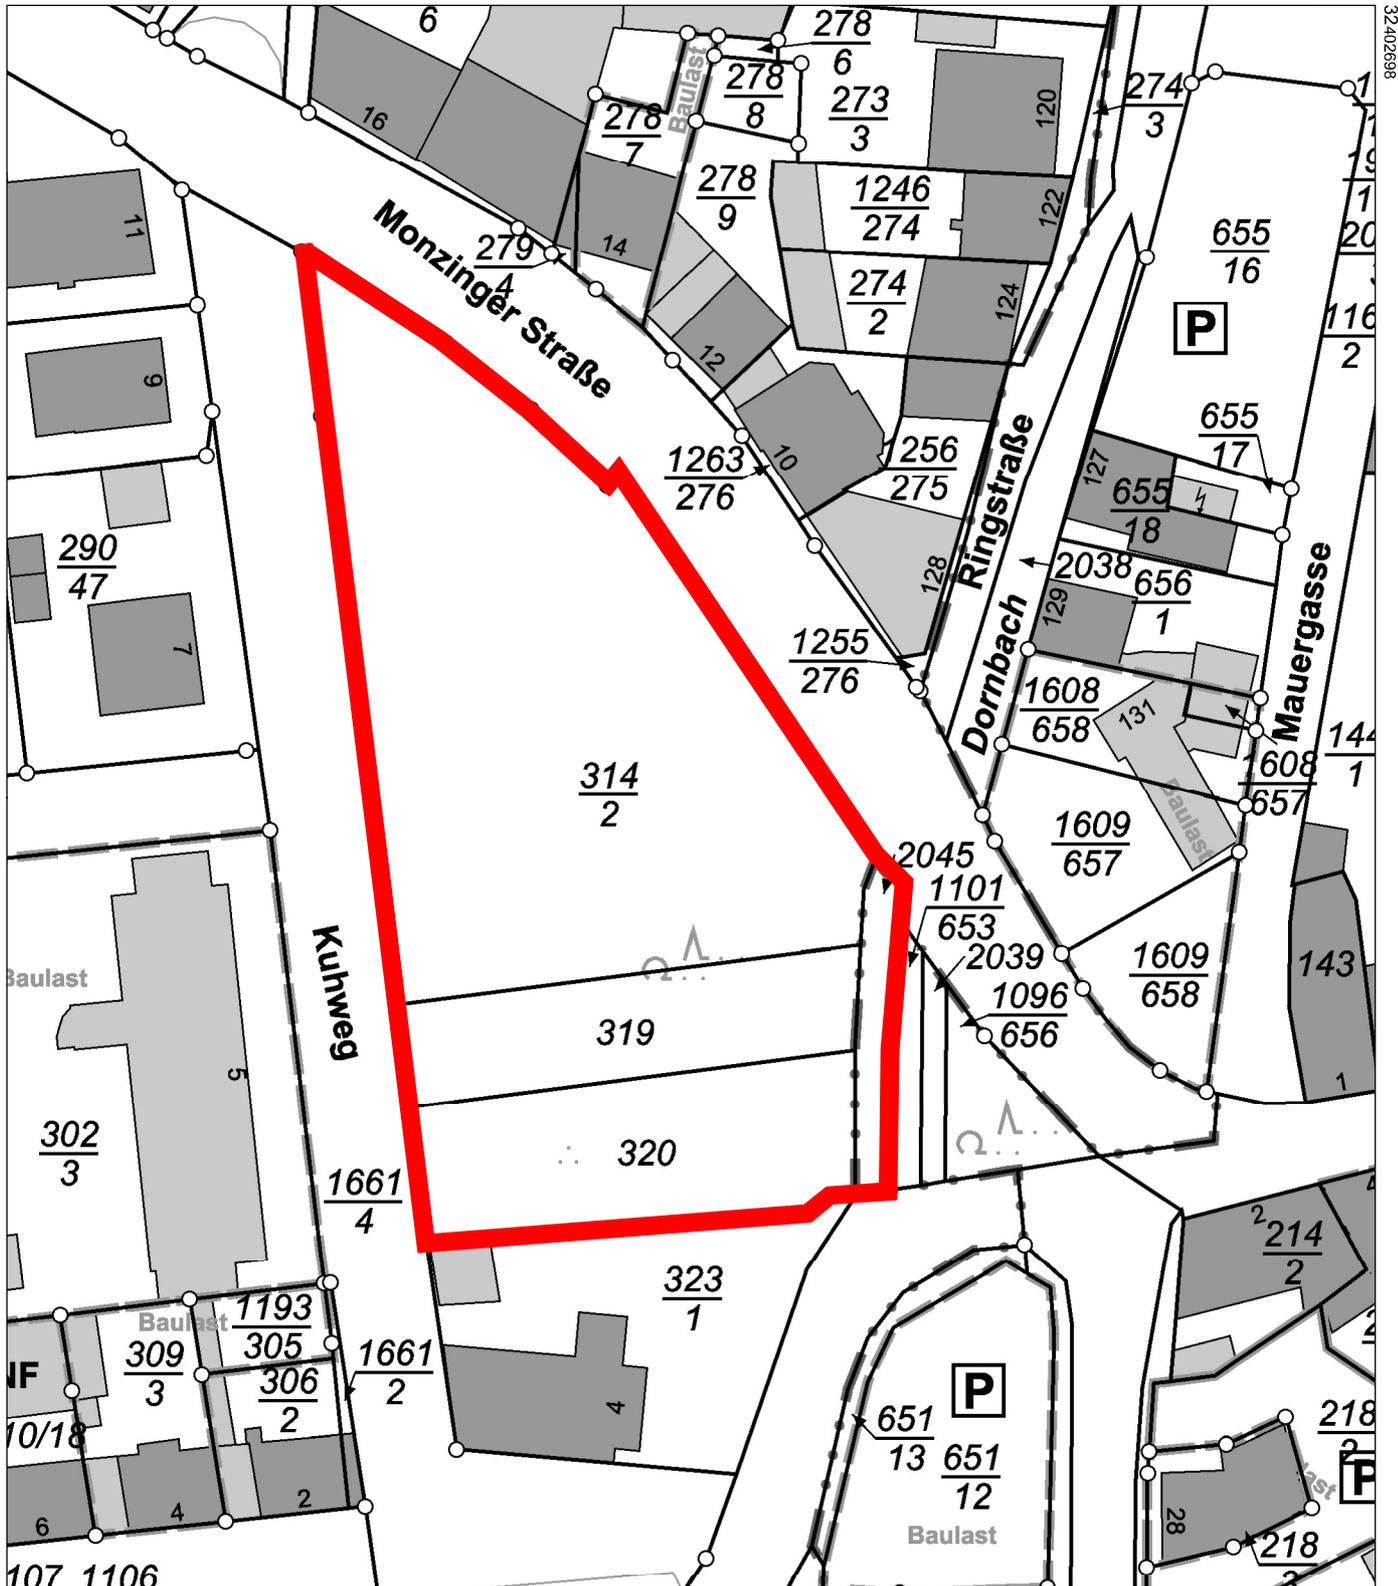

5515582

Maßstab 1 : 750

0 7,5 15 22,5 Meter

Vervielfältigungen für eigene Zwecke sind zugelassen. Eine unmittelbare oder mittelbare Vermarktung, Umwandlung oder Veröffentlichung der Geobasisinformationen bedarf der Zustimmung der zuständigen Vermessungs- und Katasterbehörde (§12 Landesgesetz über das amtliche Vermessungswesen).

Hergestellt durch die Verbandsgemeindeverwaltung Nahe-Glan.

Nur zur internen Verwendung.