



 



ANSICHT SÜD-WEST
NEUPLANUNG



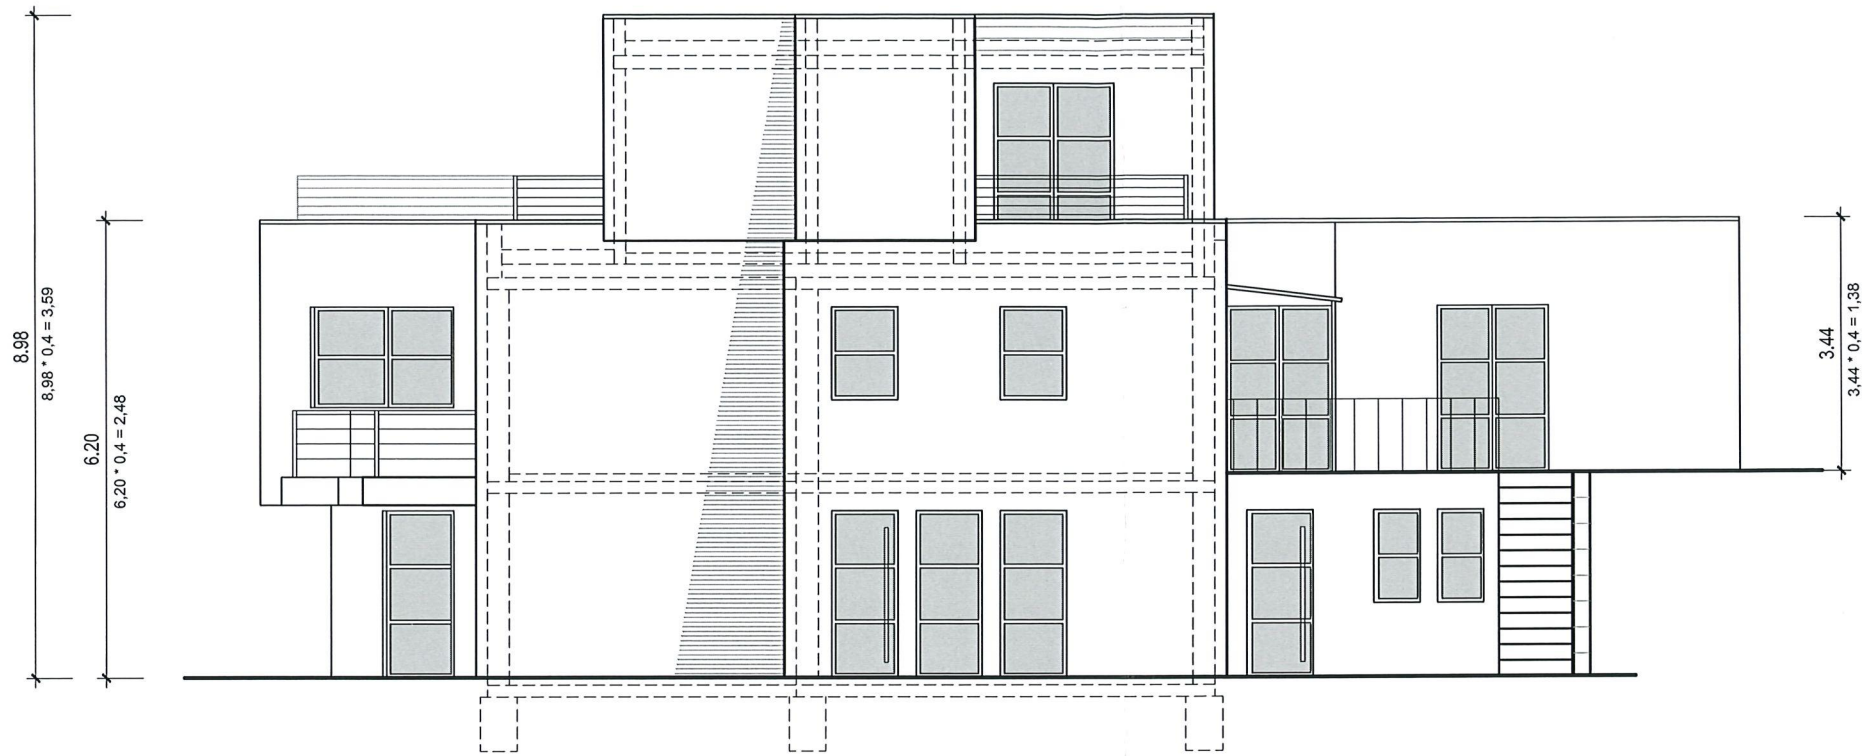



ANSICHT SÜD-OST
NEUPLANUNG

 

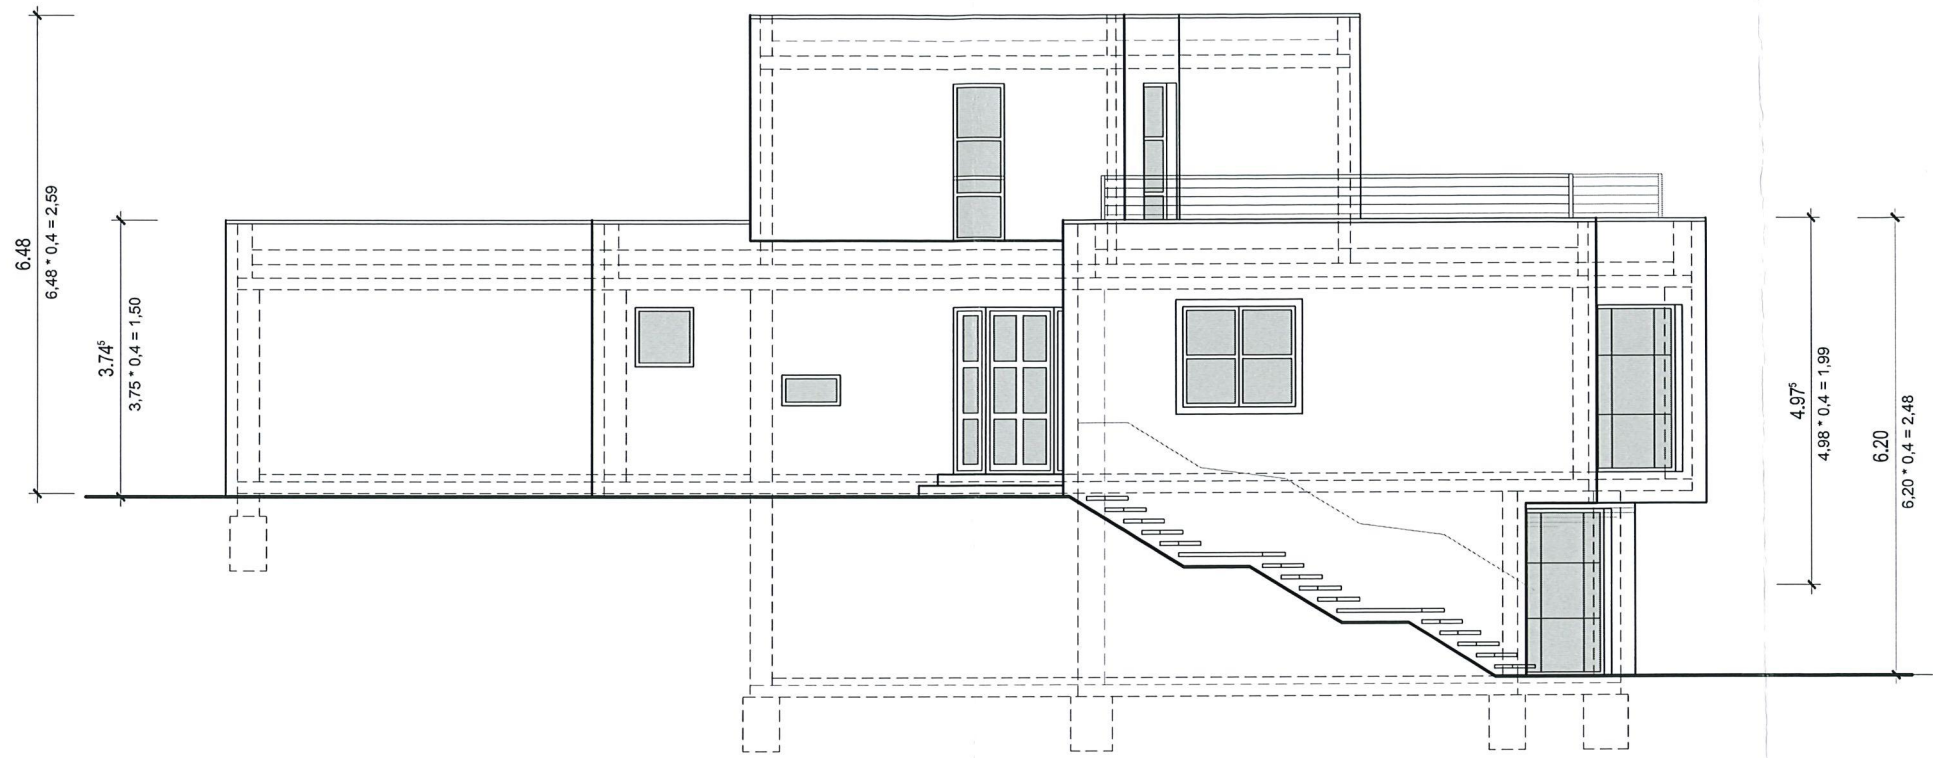

ANSICHT NORD-WEST
NEUPLANUNG

 

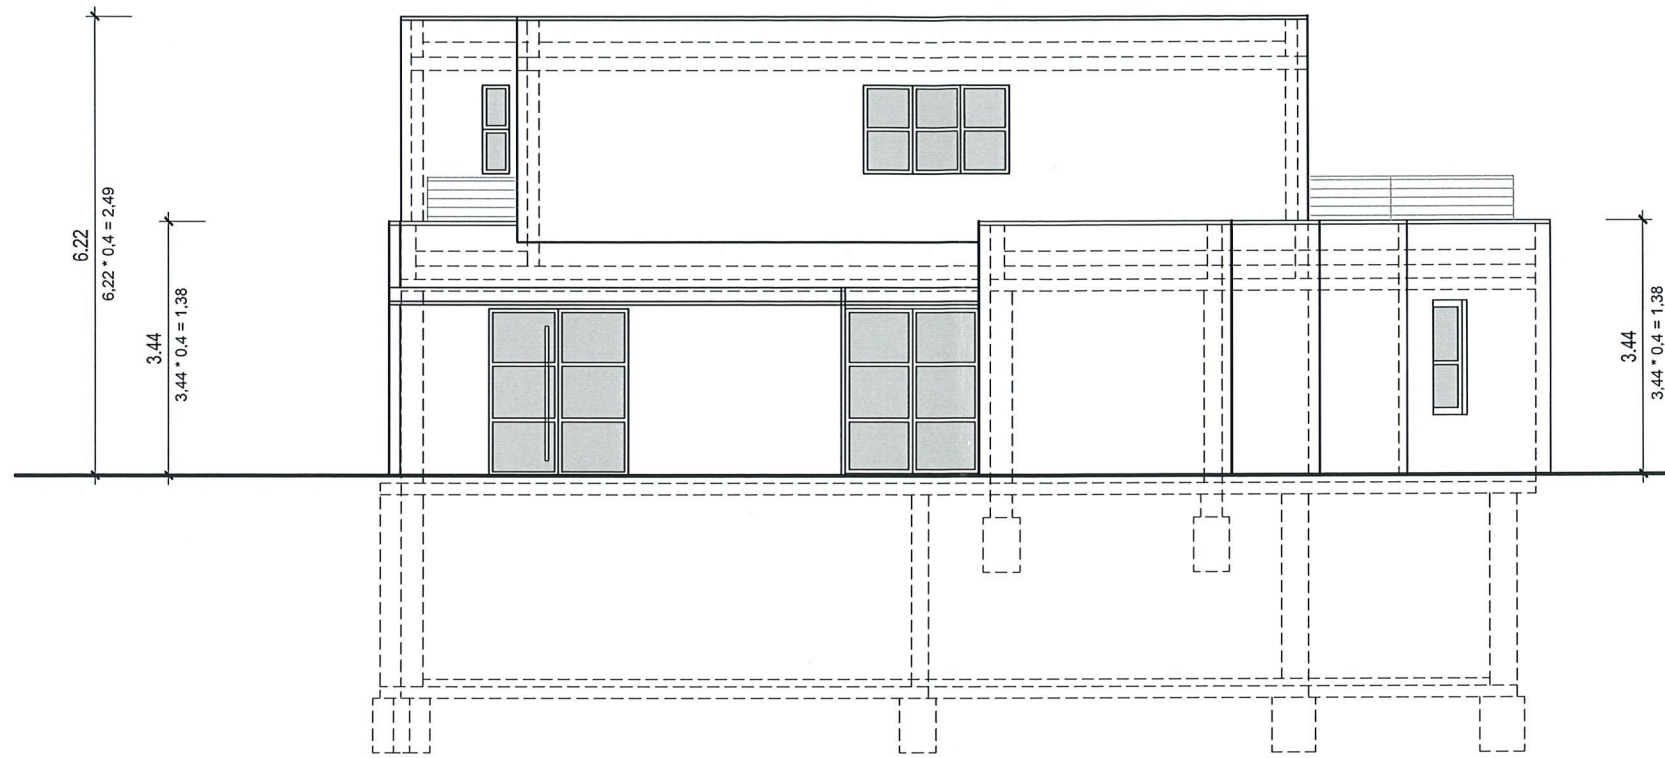


 
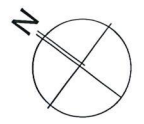



ANSICHT NORD-OST
NEUPLANUNG






-  ABBRUCH
-  BESTAND
-  NEUPLANUNG




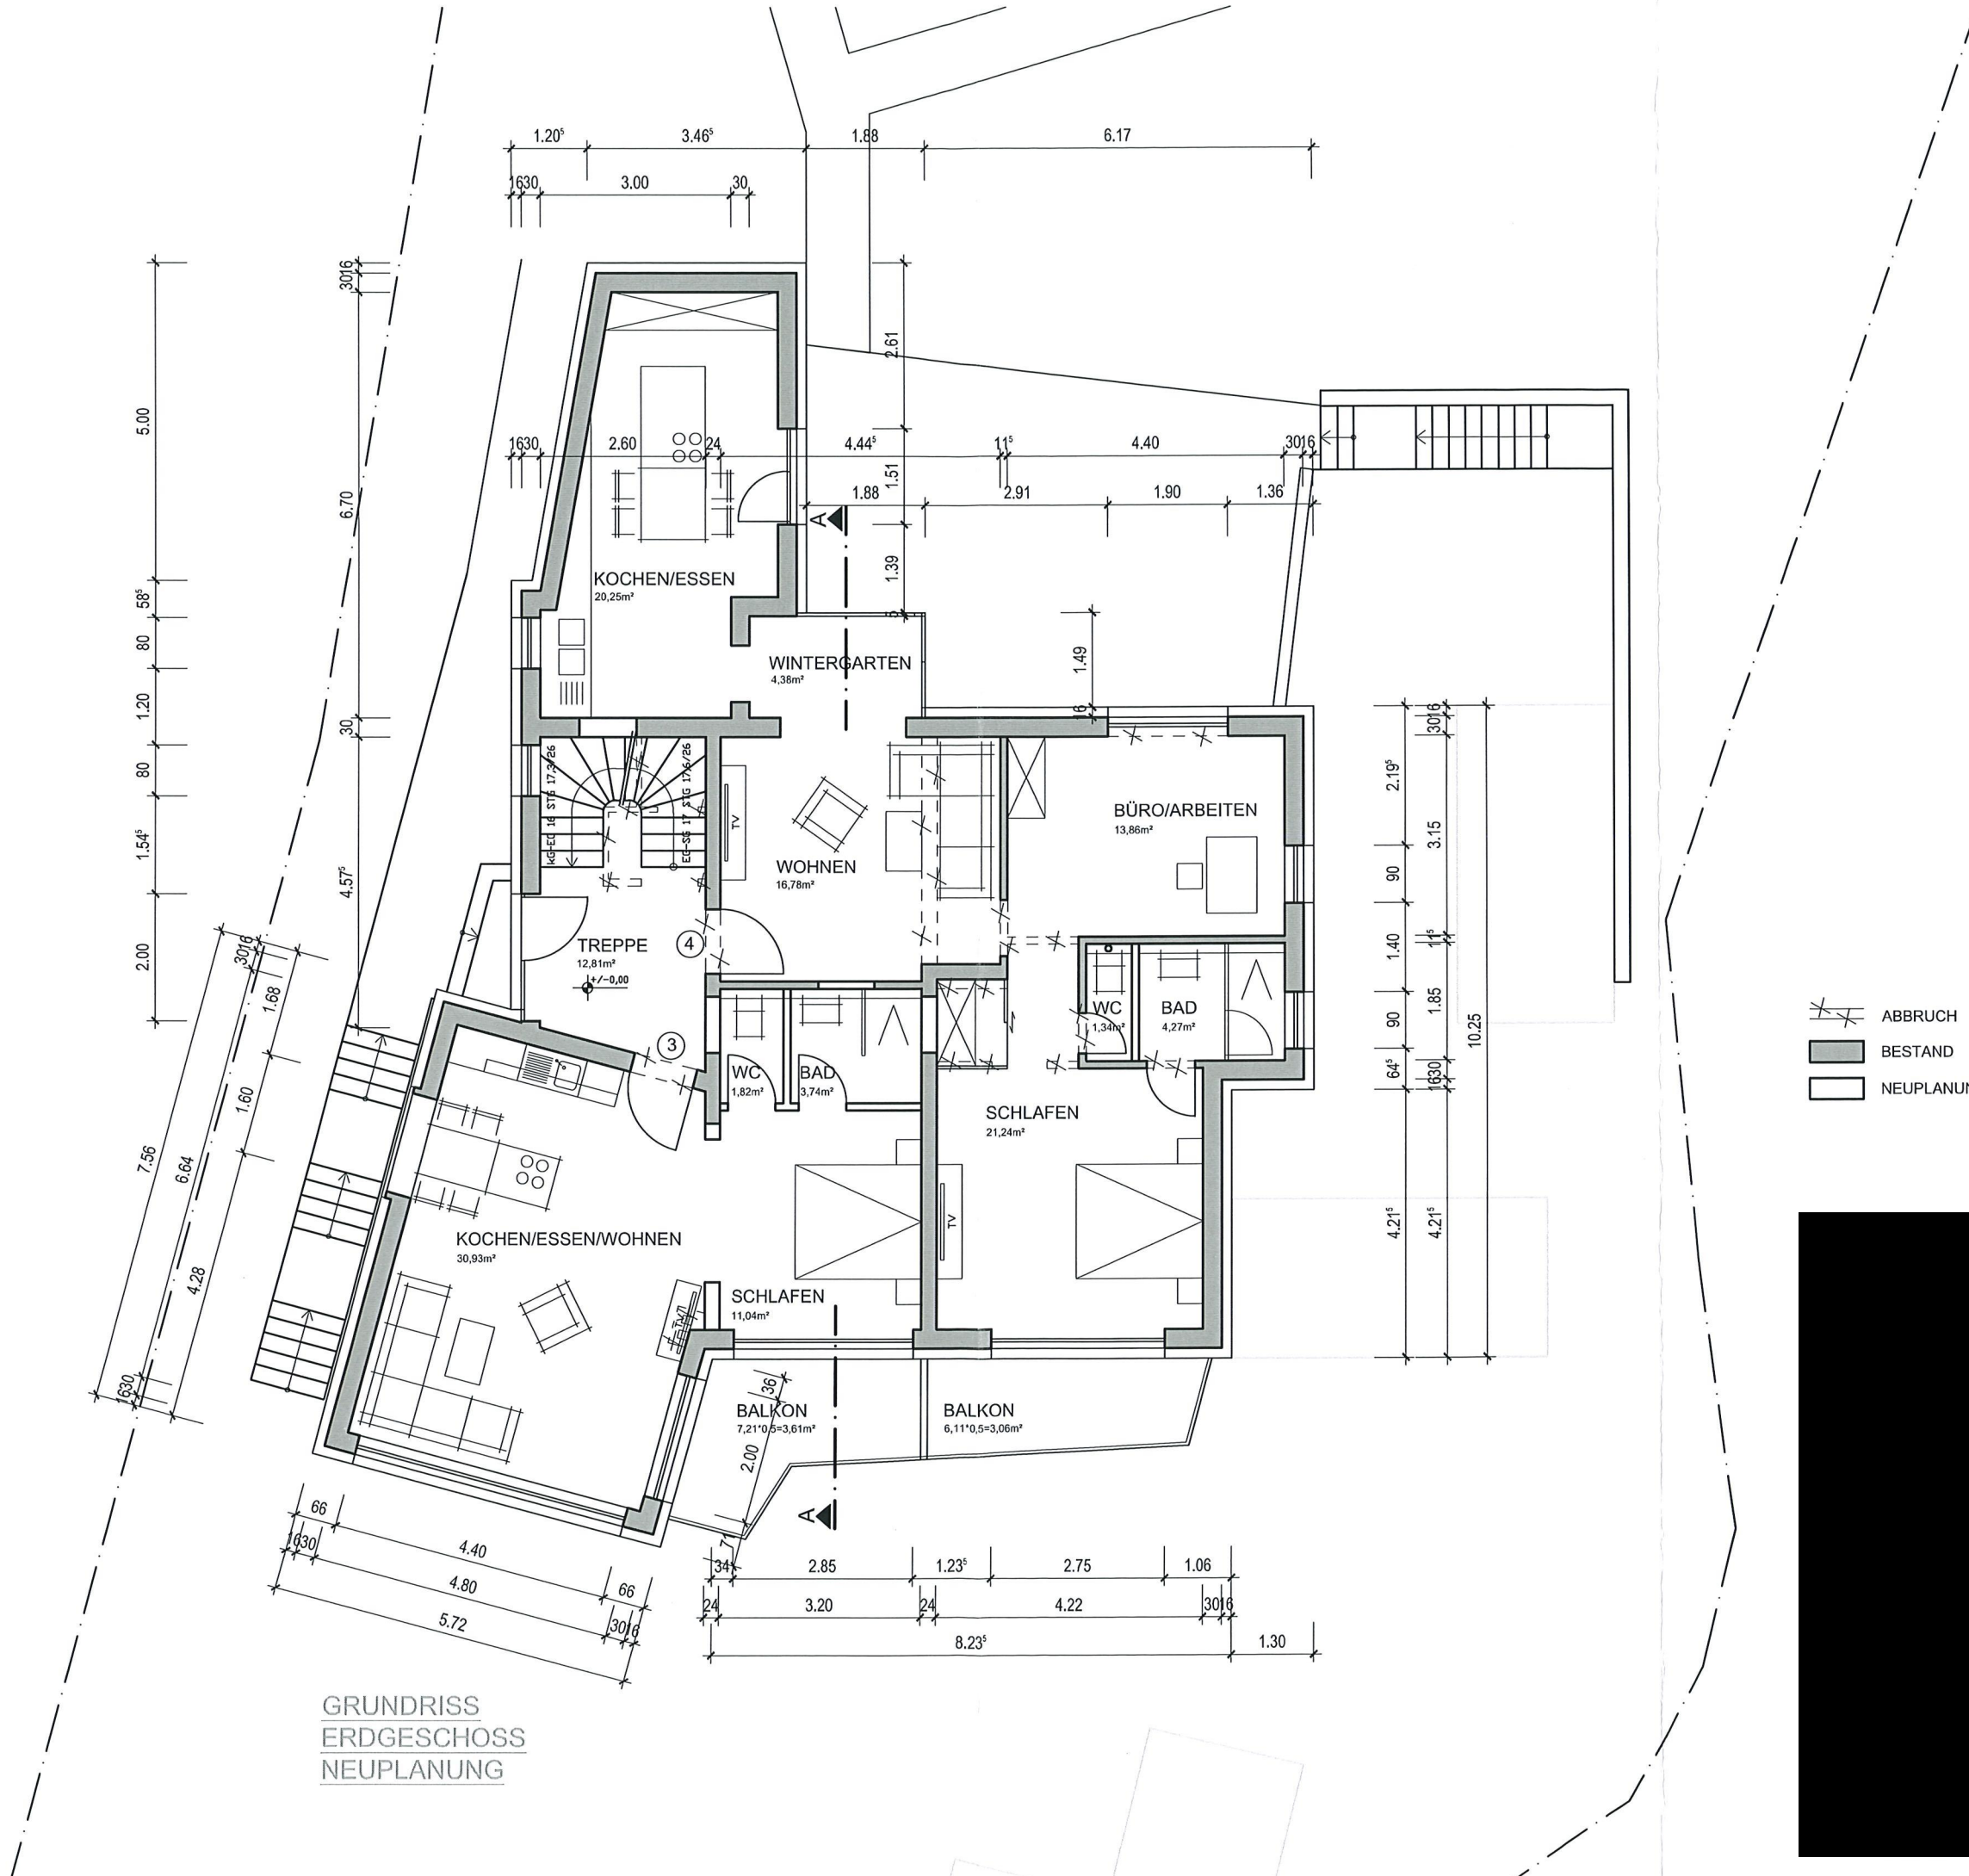

GRUNDRISS
ERDGESCHOSS
NEUPLANUNG



-  ABBRUCH
-  BESTAND
-  NEUPLANUNG

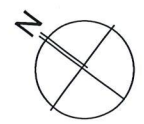


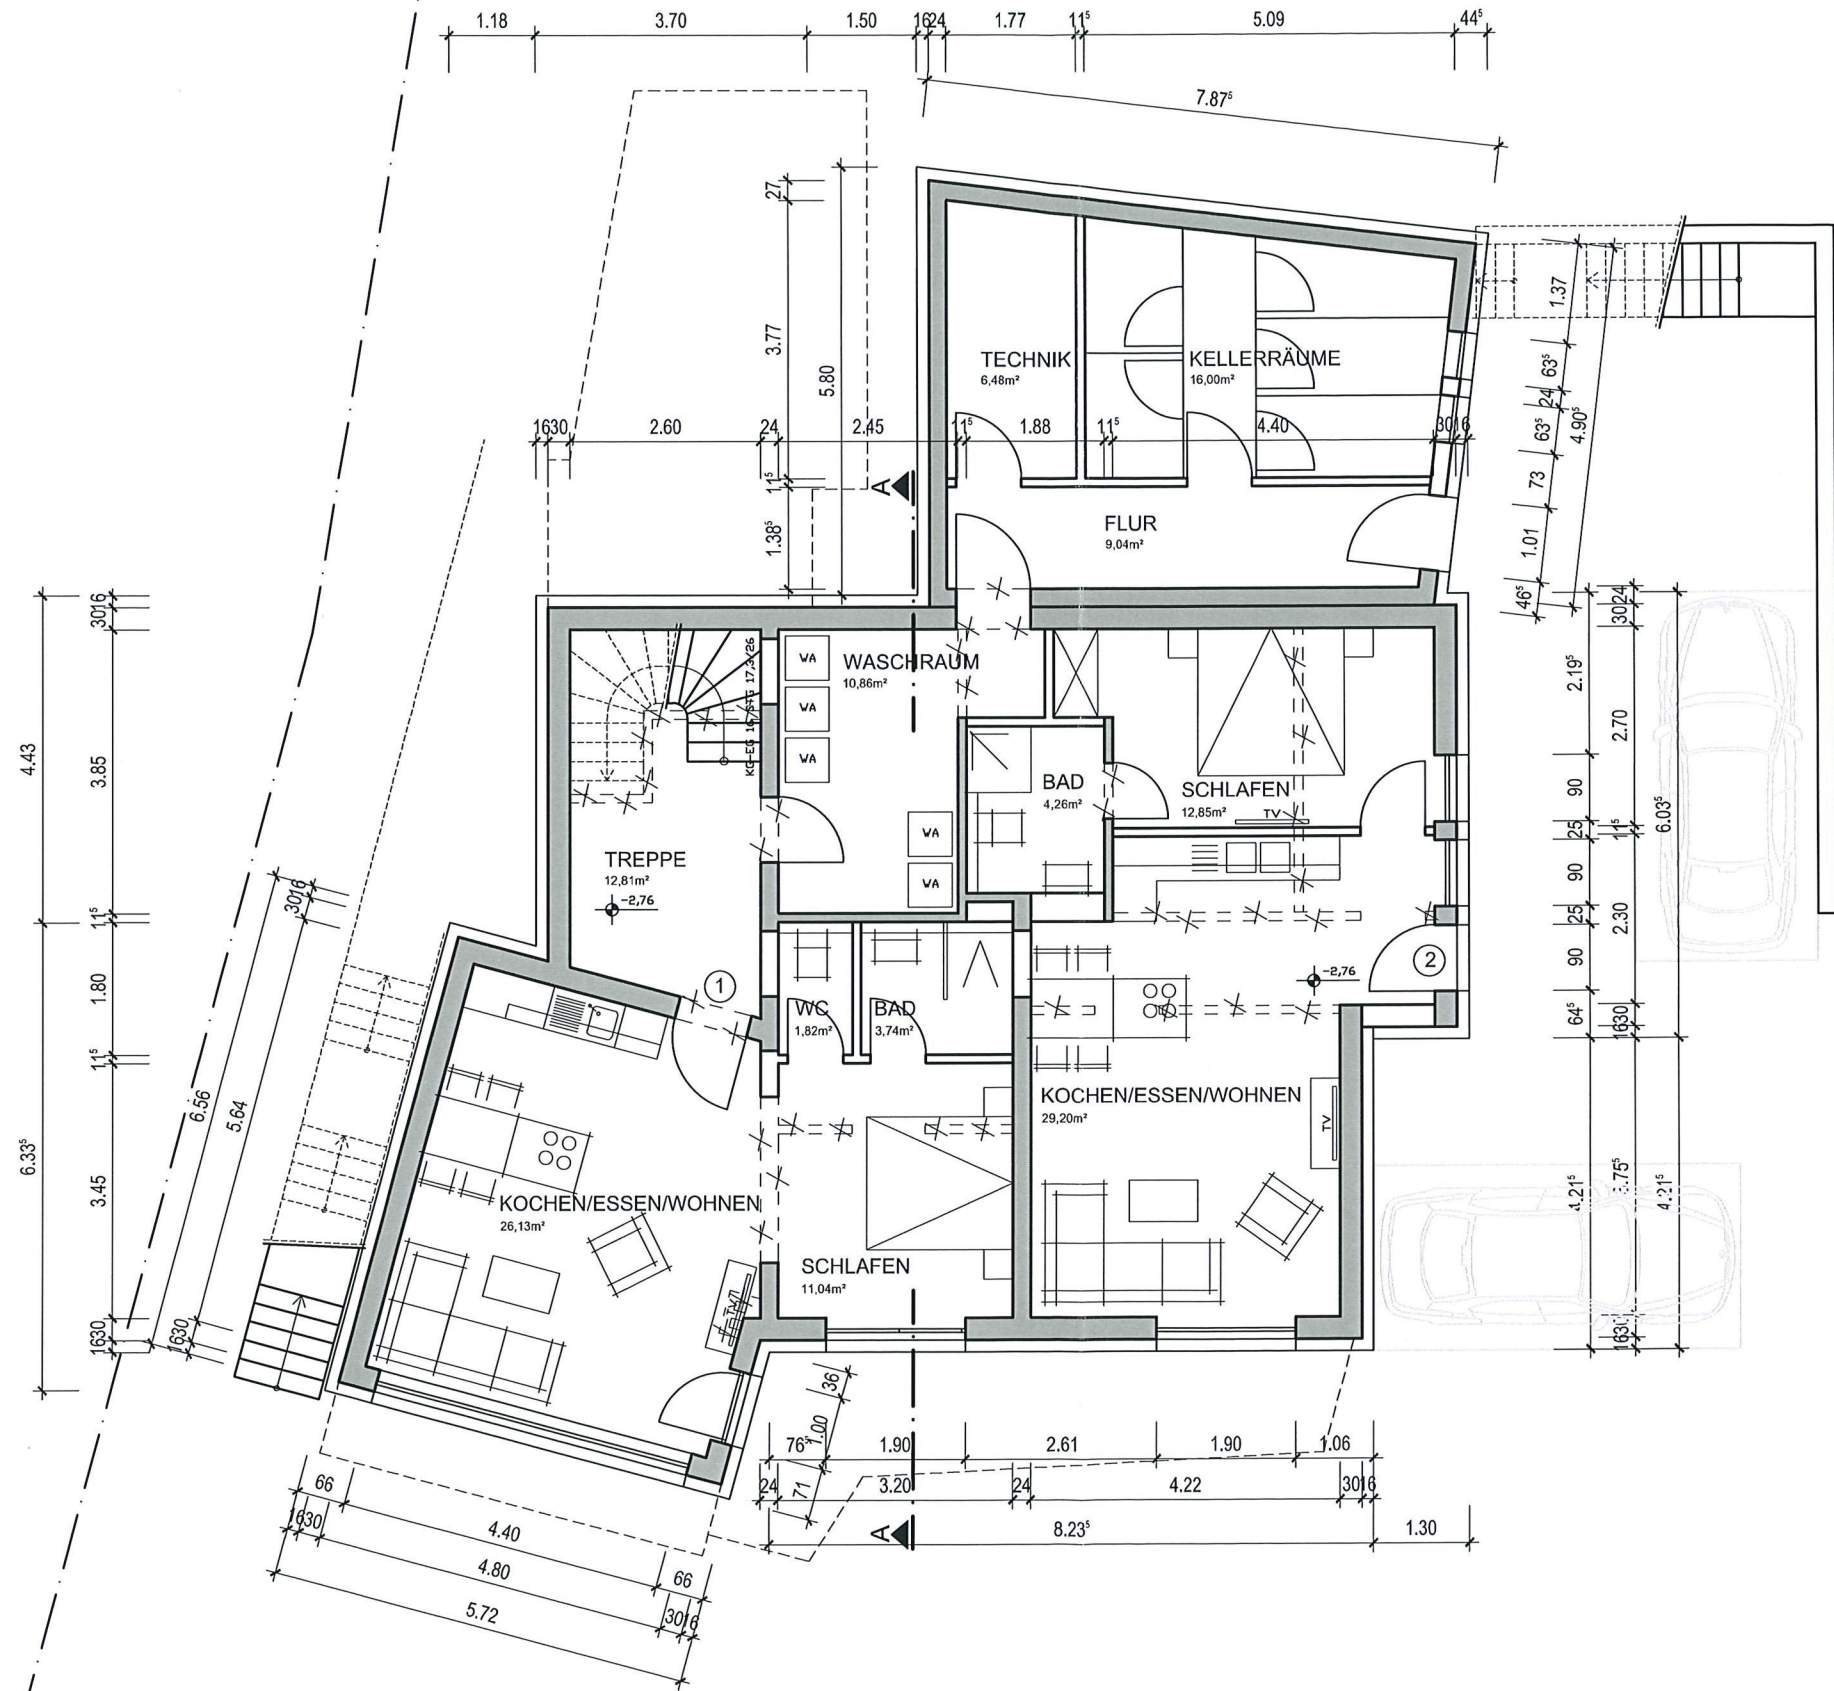


GRUNDRISS
 UNTERGESCHOSS
 NEUPLANUNG

- ABBRUCH
- BESTAND
- NEUPLANUNG

 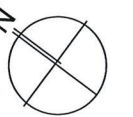


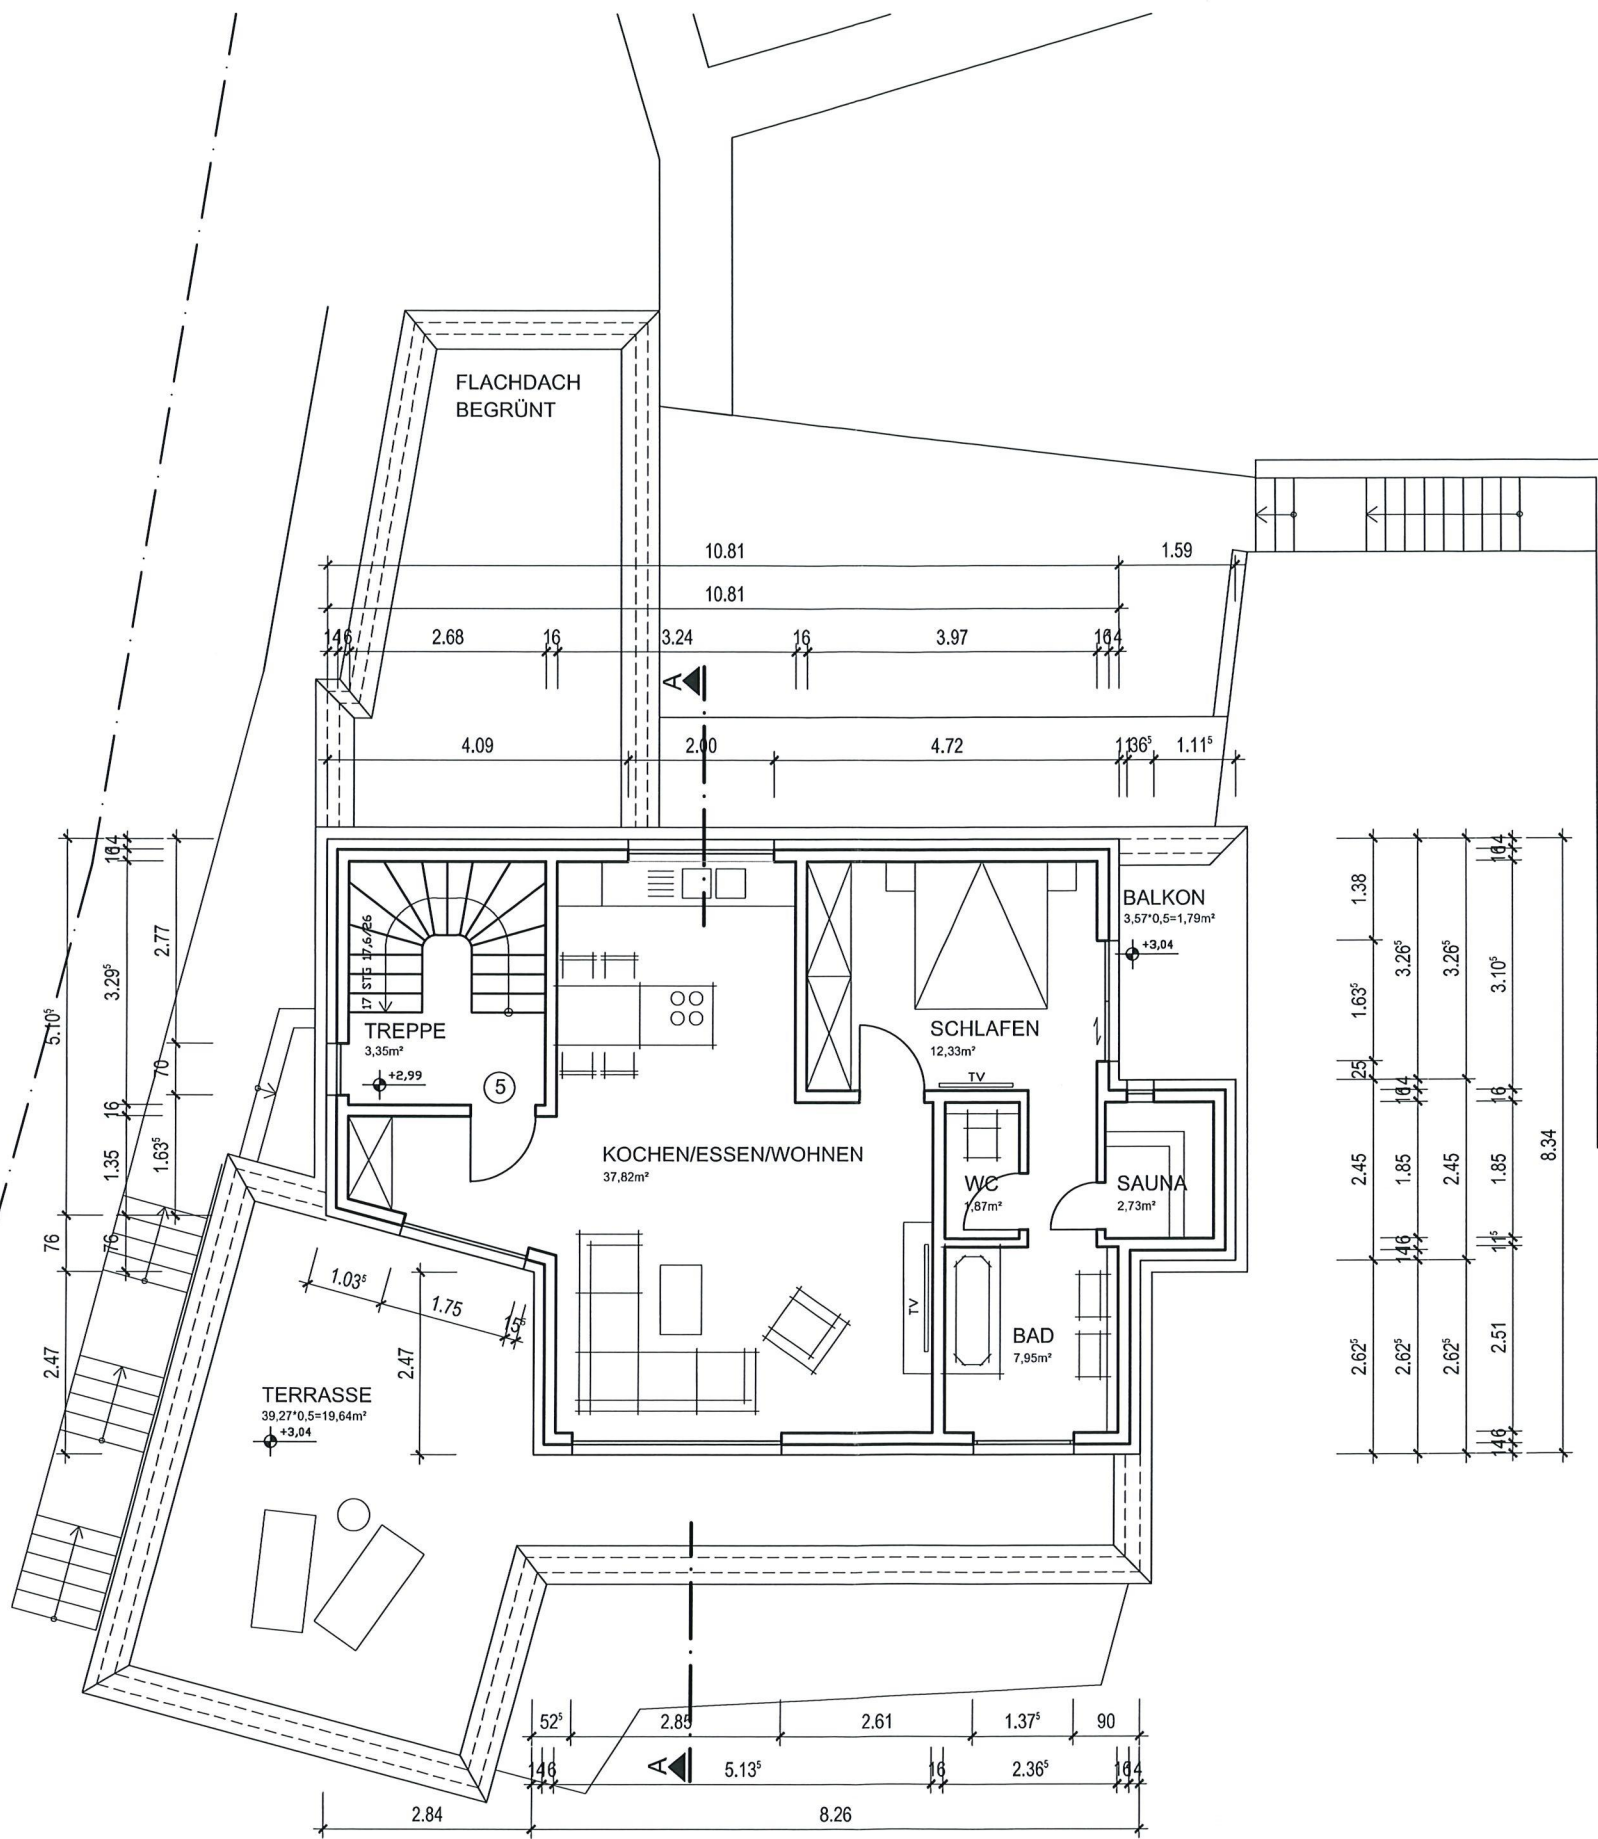


- ✂ ABBRUCH
- BESTAND
- NEUPLANUNG

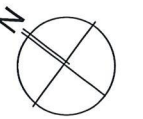

 


GRUNDRIS
STAFFELGESCHOSS
NEUPLANUNG

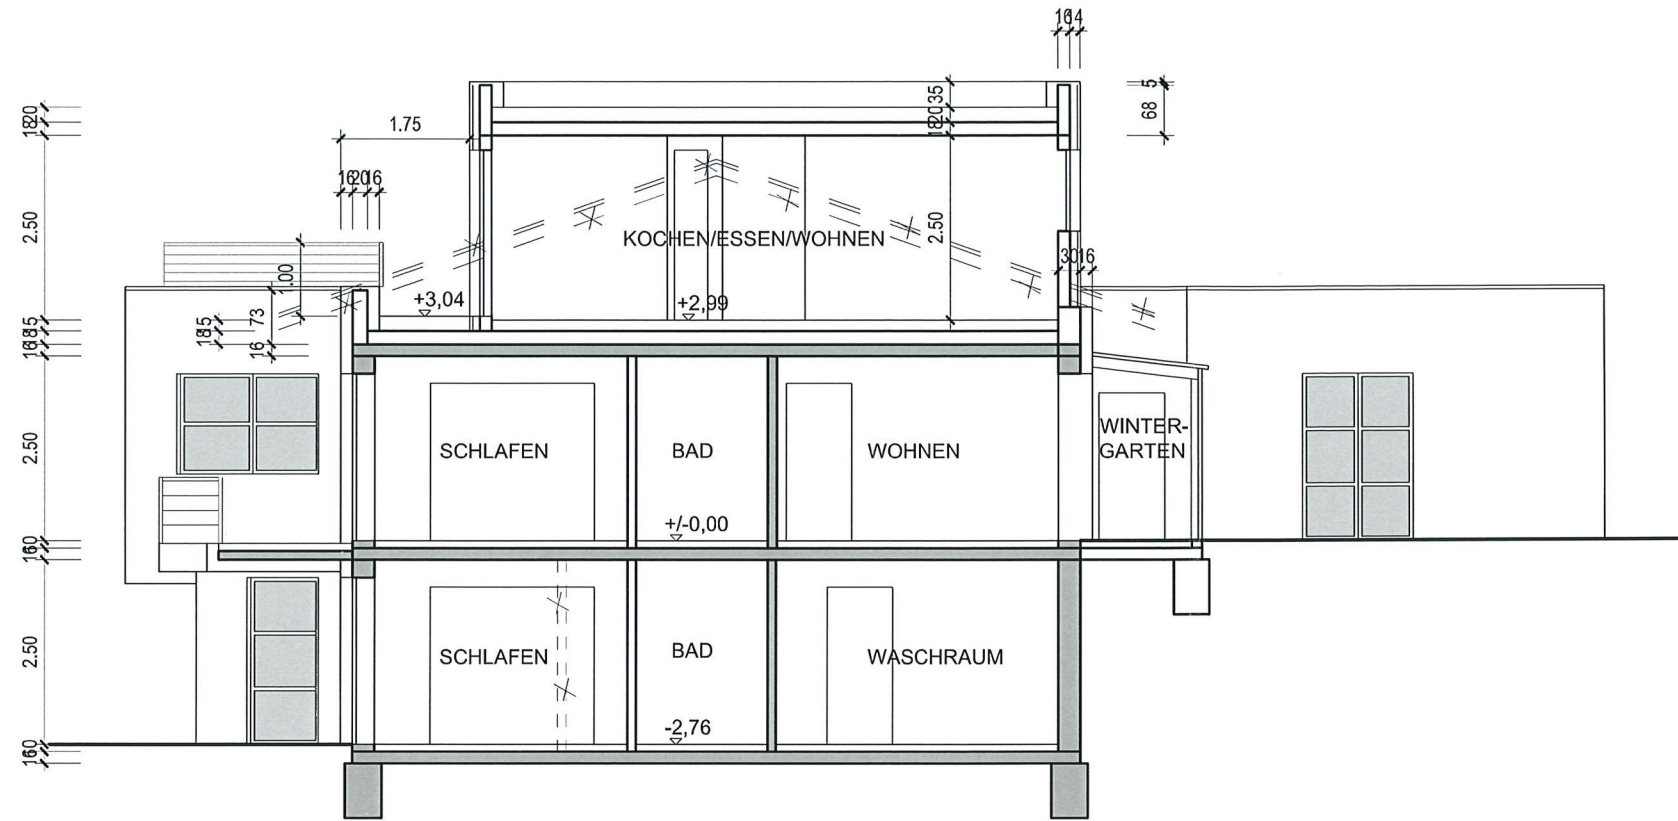






SCHNITT
NEUPLANUNG

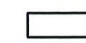
-  ABBRUCH
-  BESTAND
-  NEUPLANUNG



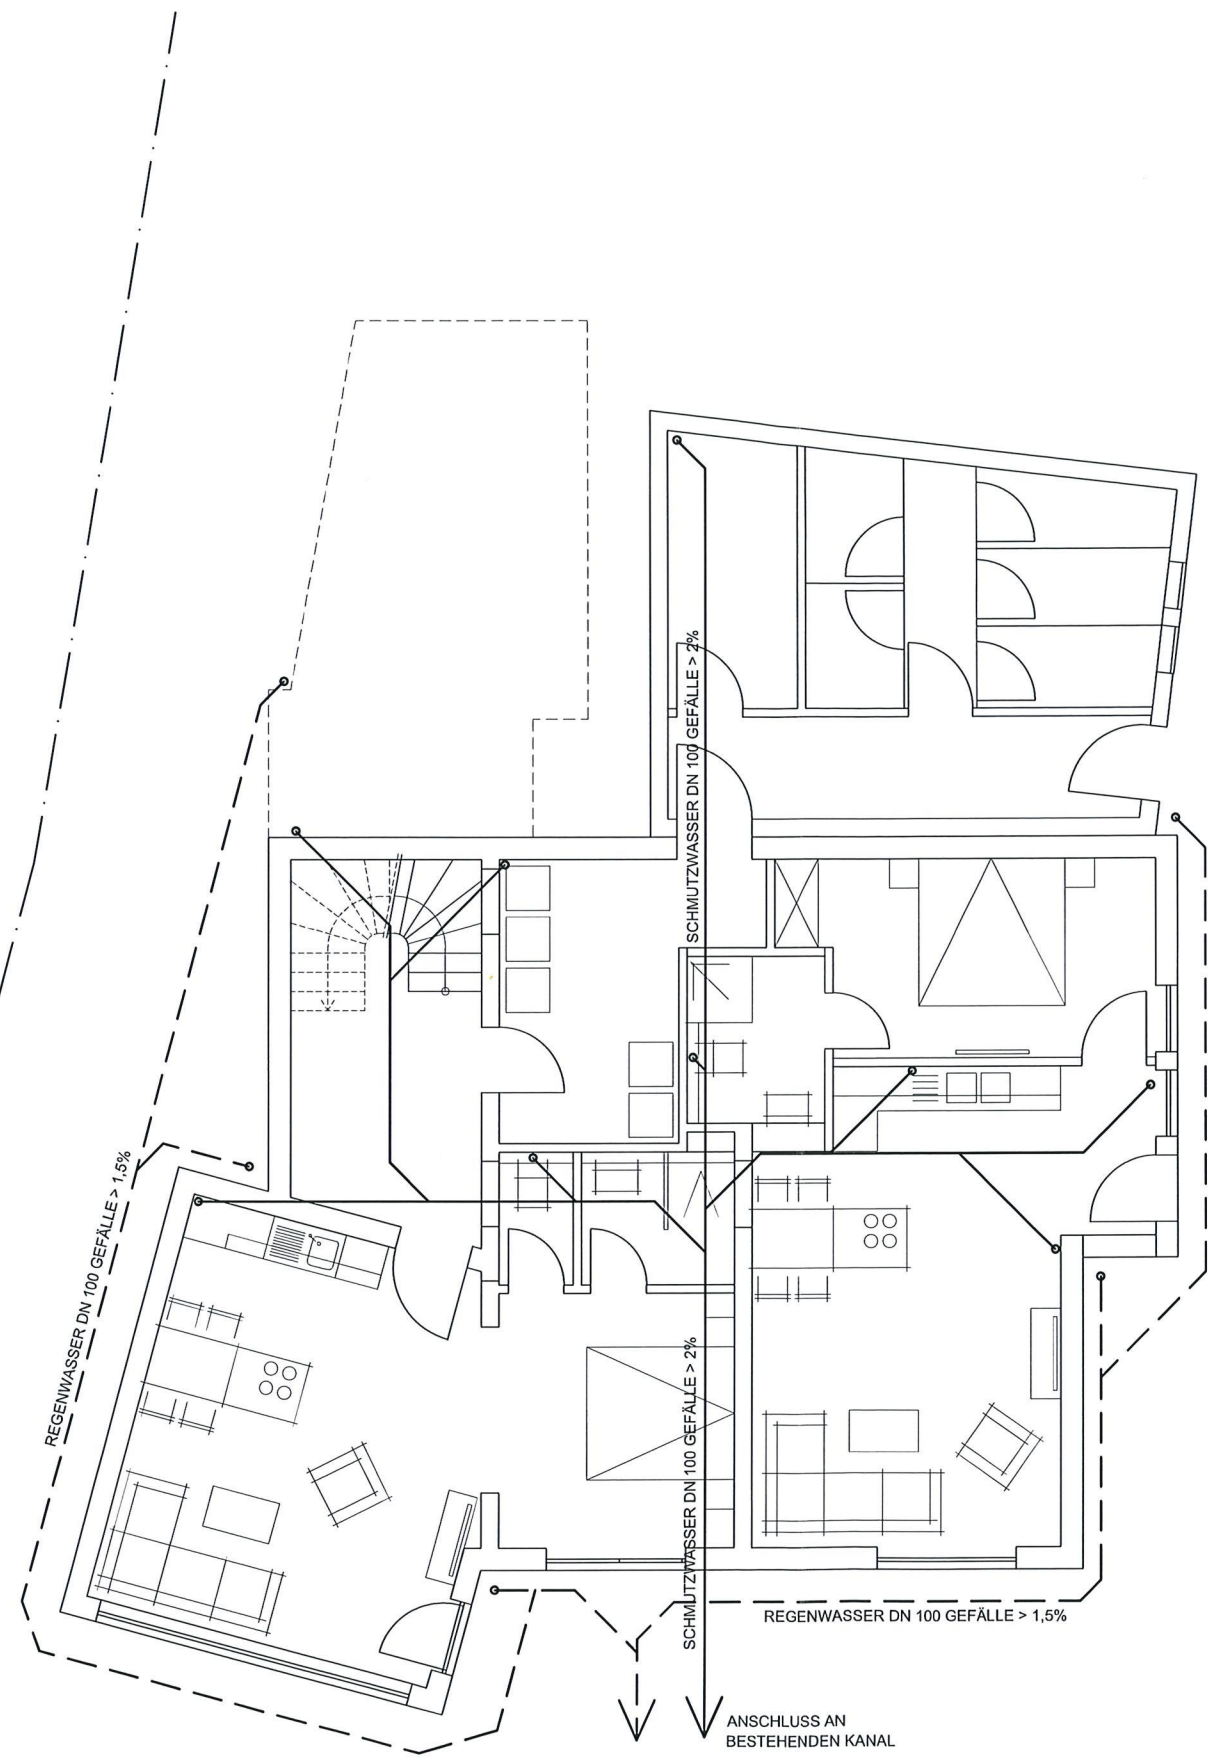


GRUNDRISS
 UNTERGESCHOSS
 ENTWÄSSERUNG

 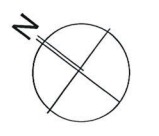

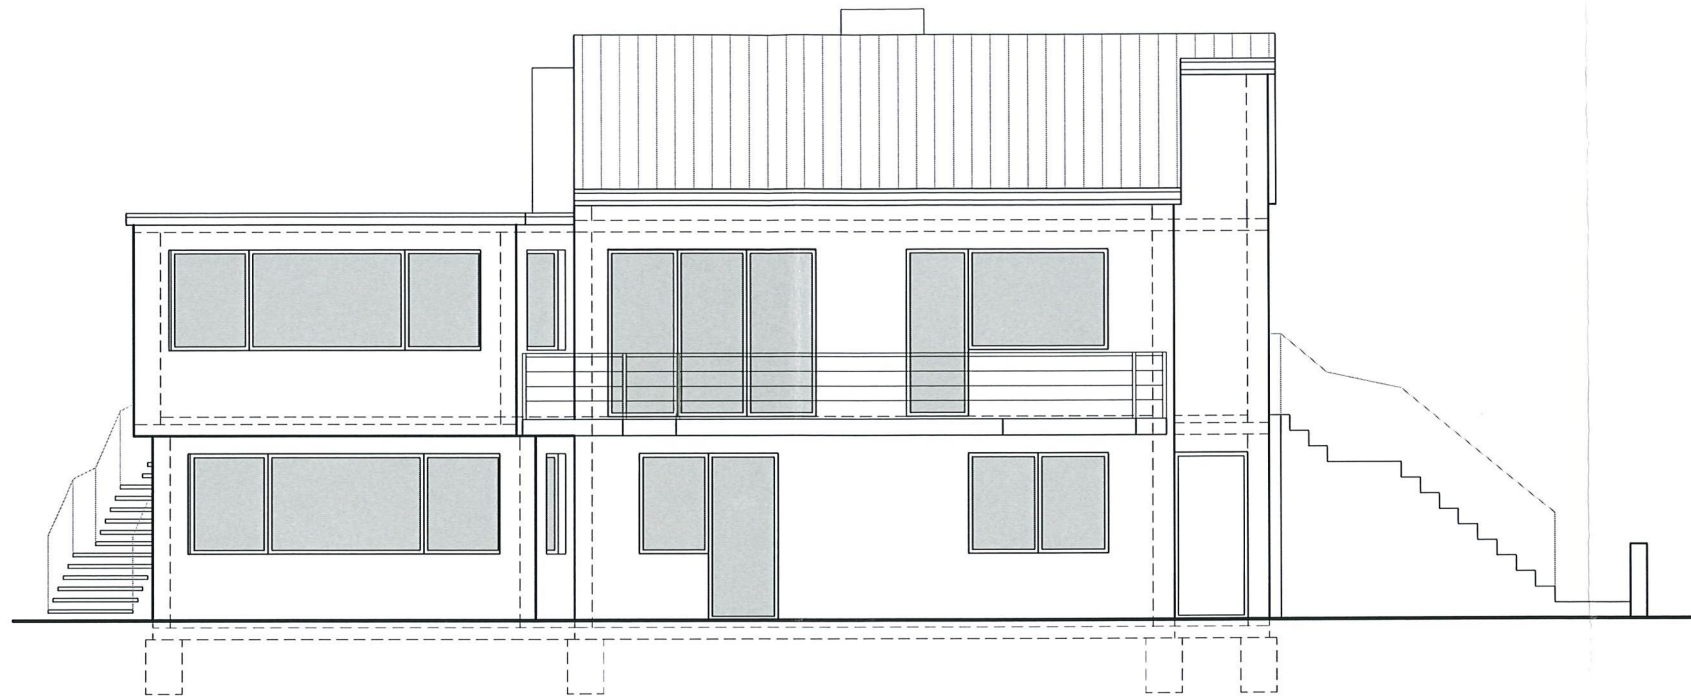



ANSICHT SÜD-WEST
BESTAND

 




ANSICHT SÜD-OST
BESTAND

 

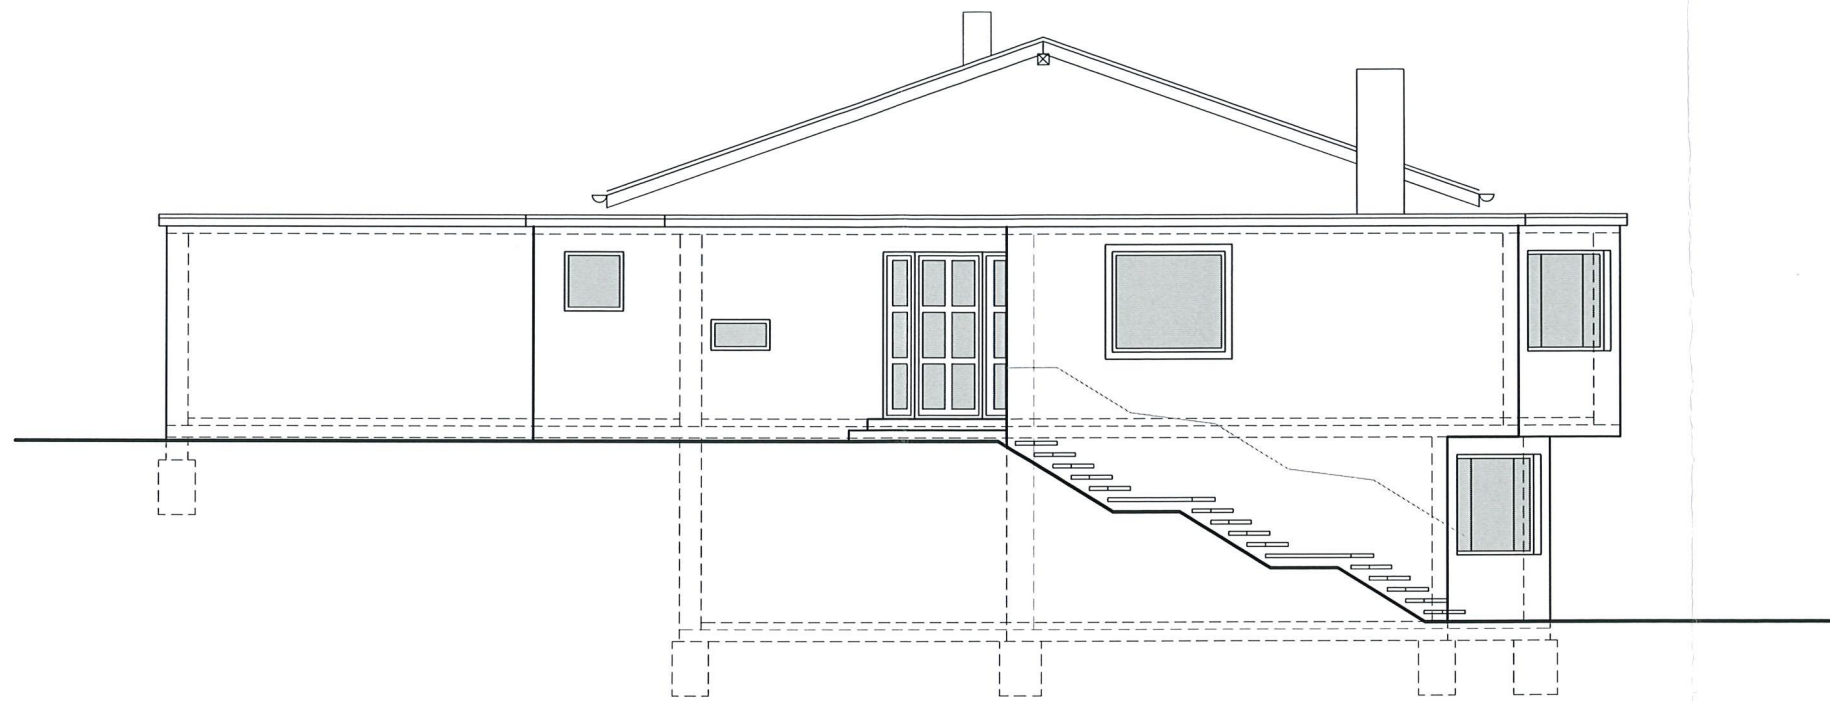



ANSICHT NORD-WEST
BESTAND



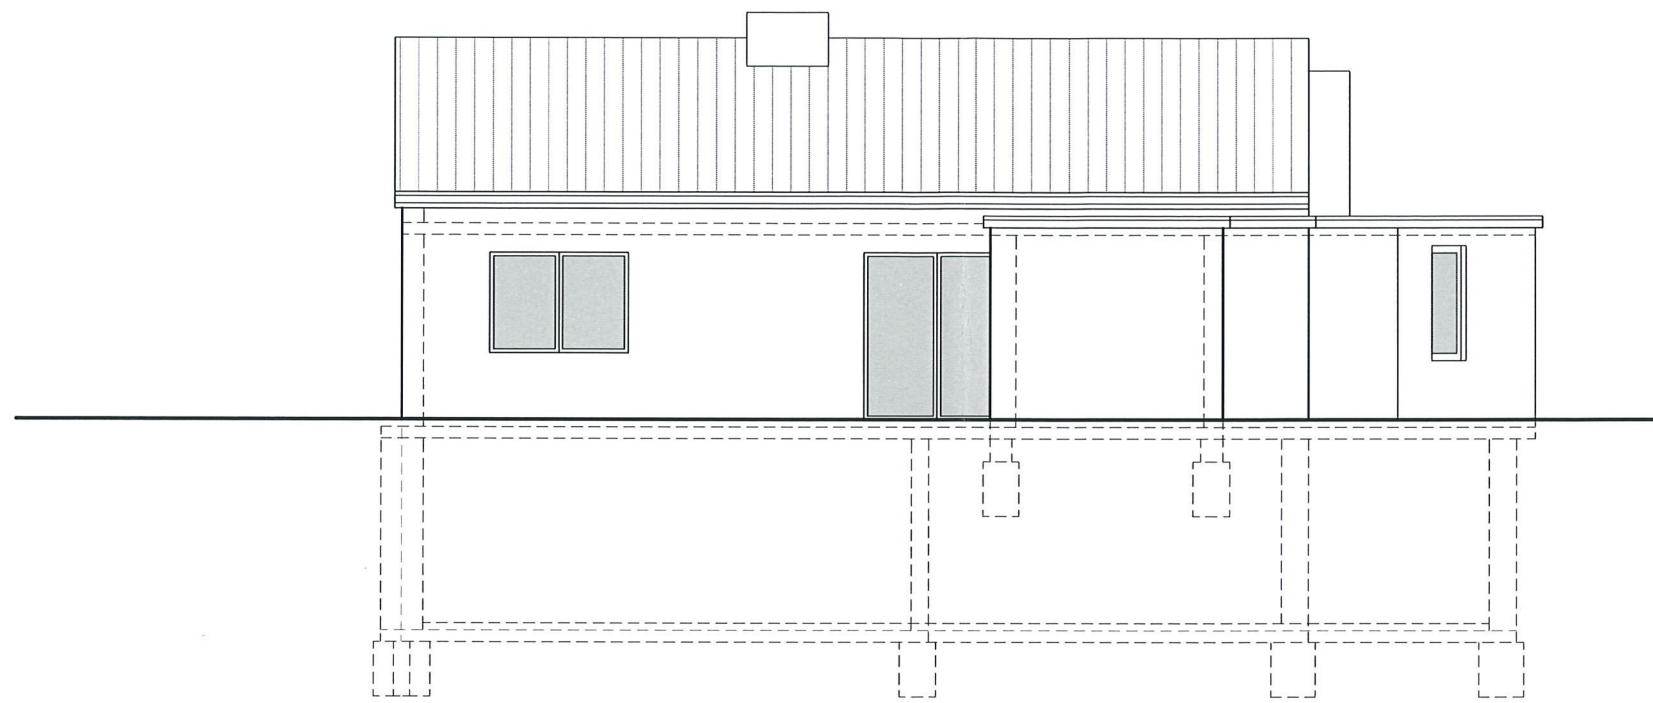



ANSICHT NORD-OST

 


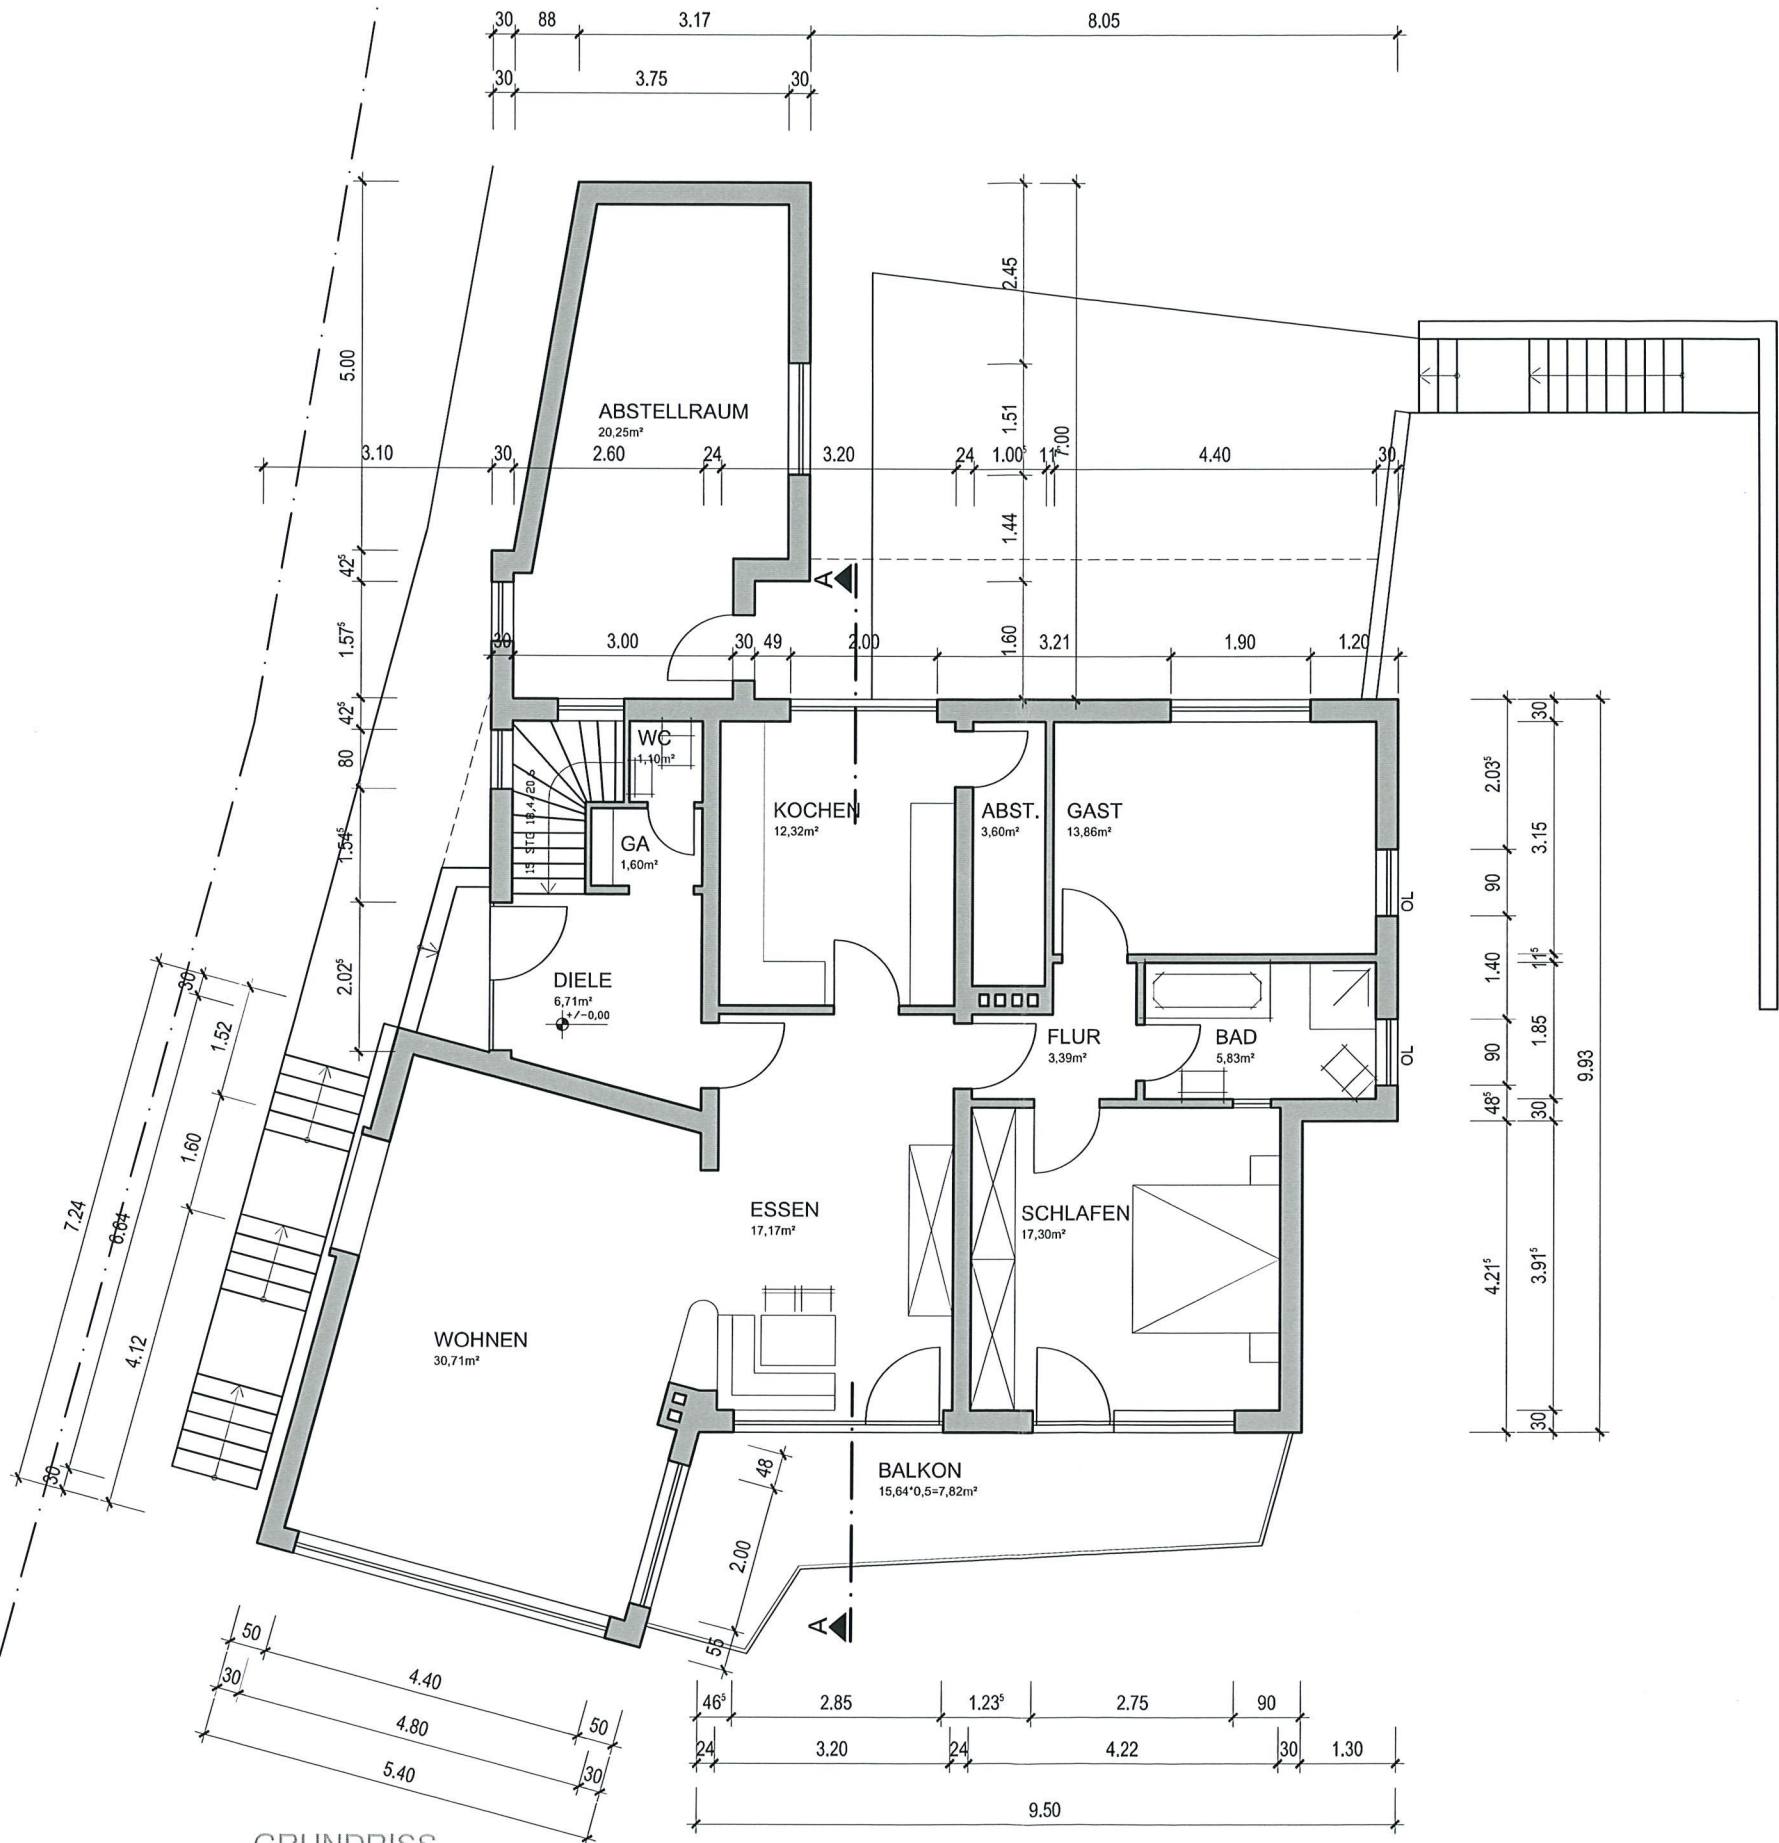



GRUNDRISS
ERDGESCHOSS
BESTAND


- ABRUCH
- BESTAND
- NEUPLANUNG

 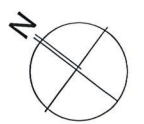

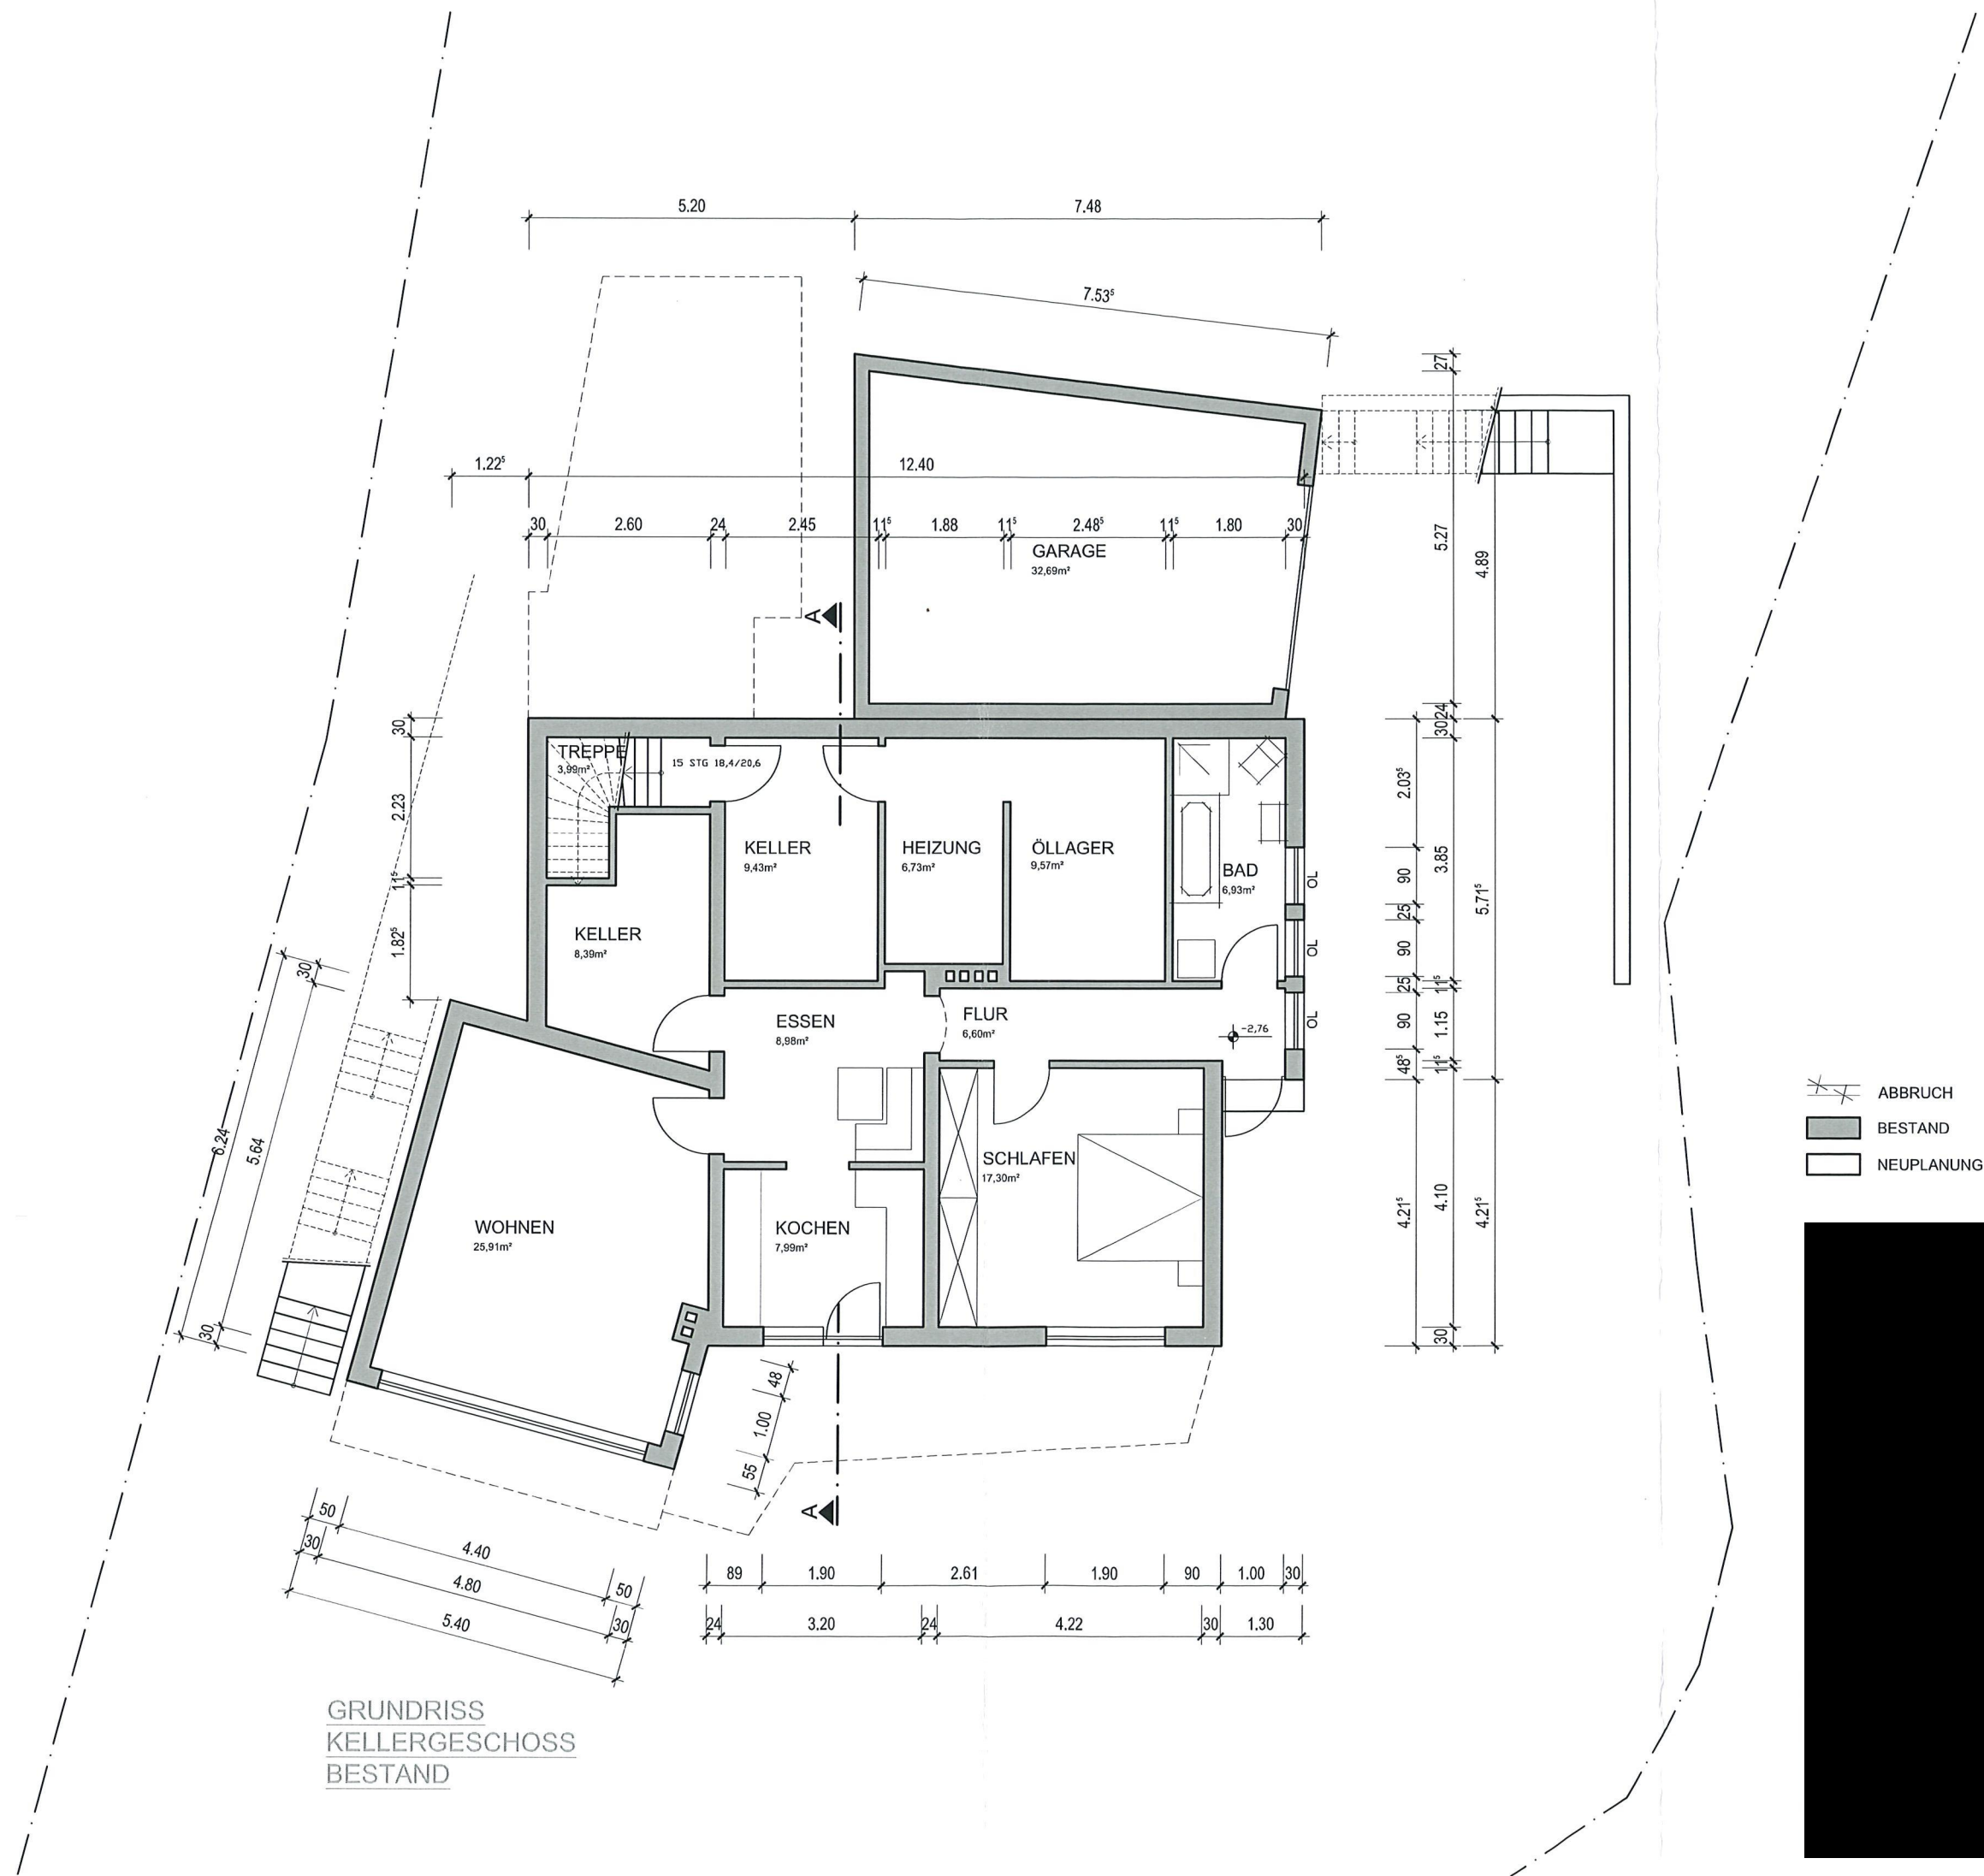
 



- ✂ ABBRUCH
- BESTAND
- NEUPLANUNG

 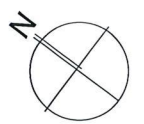

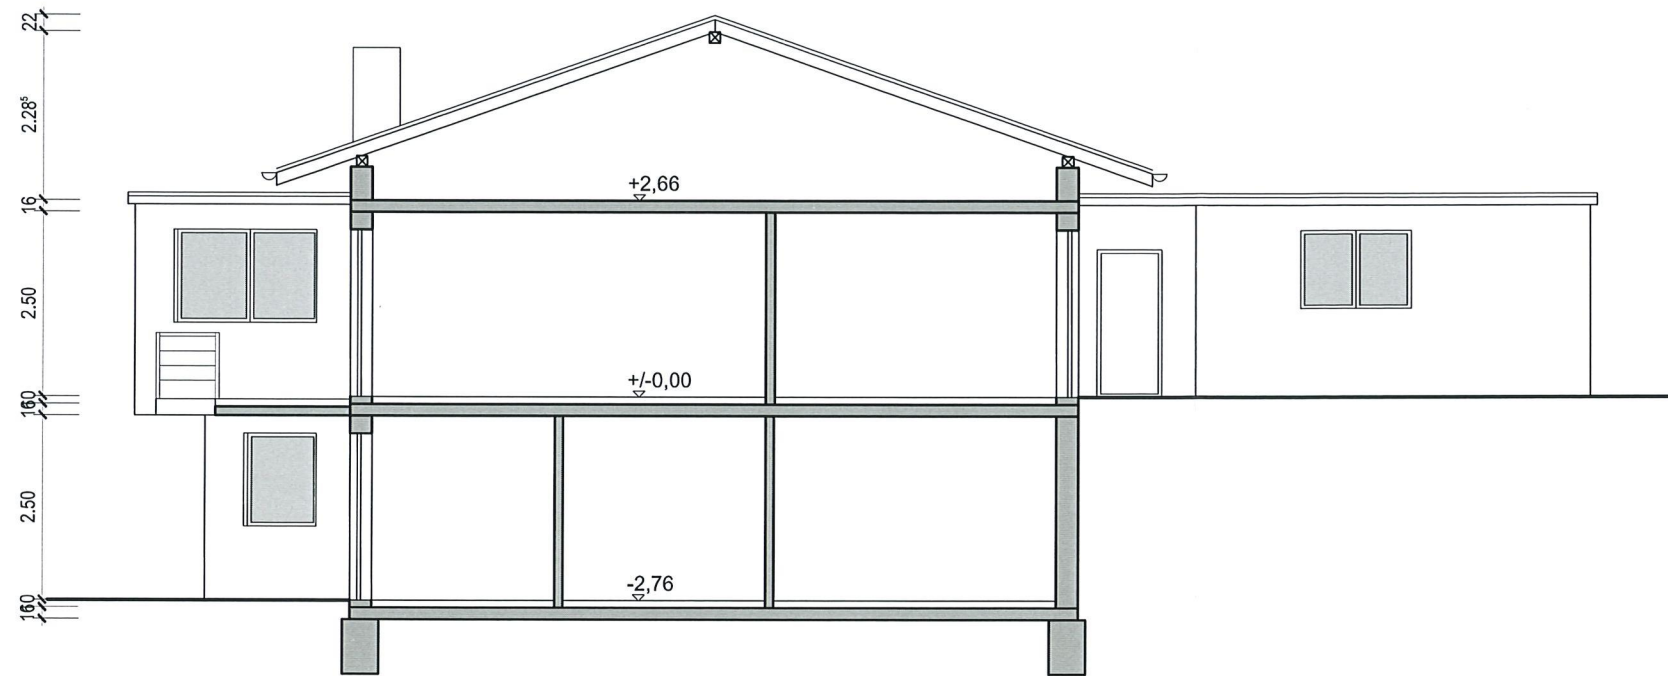

SCHNITT
BESTAND

-  ABRUCH
-  BESTAND
-  NEUPLANUNG

