


GRUNDRISS

SCHNITT 1-1

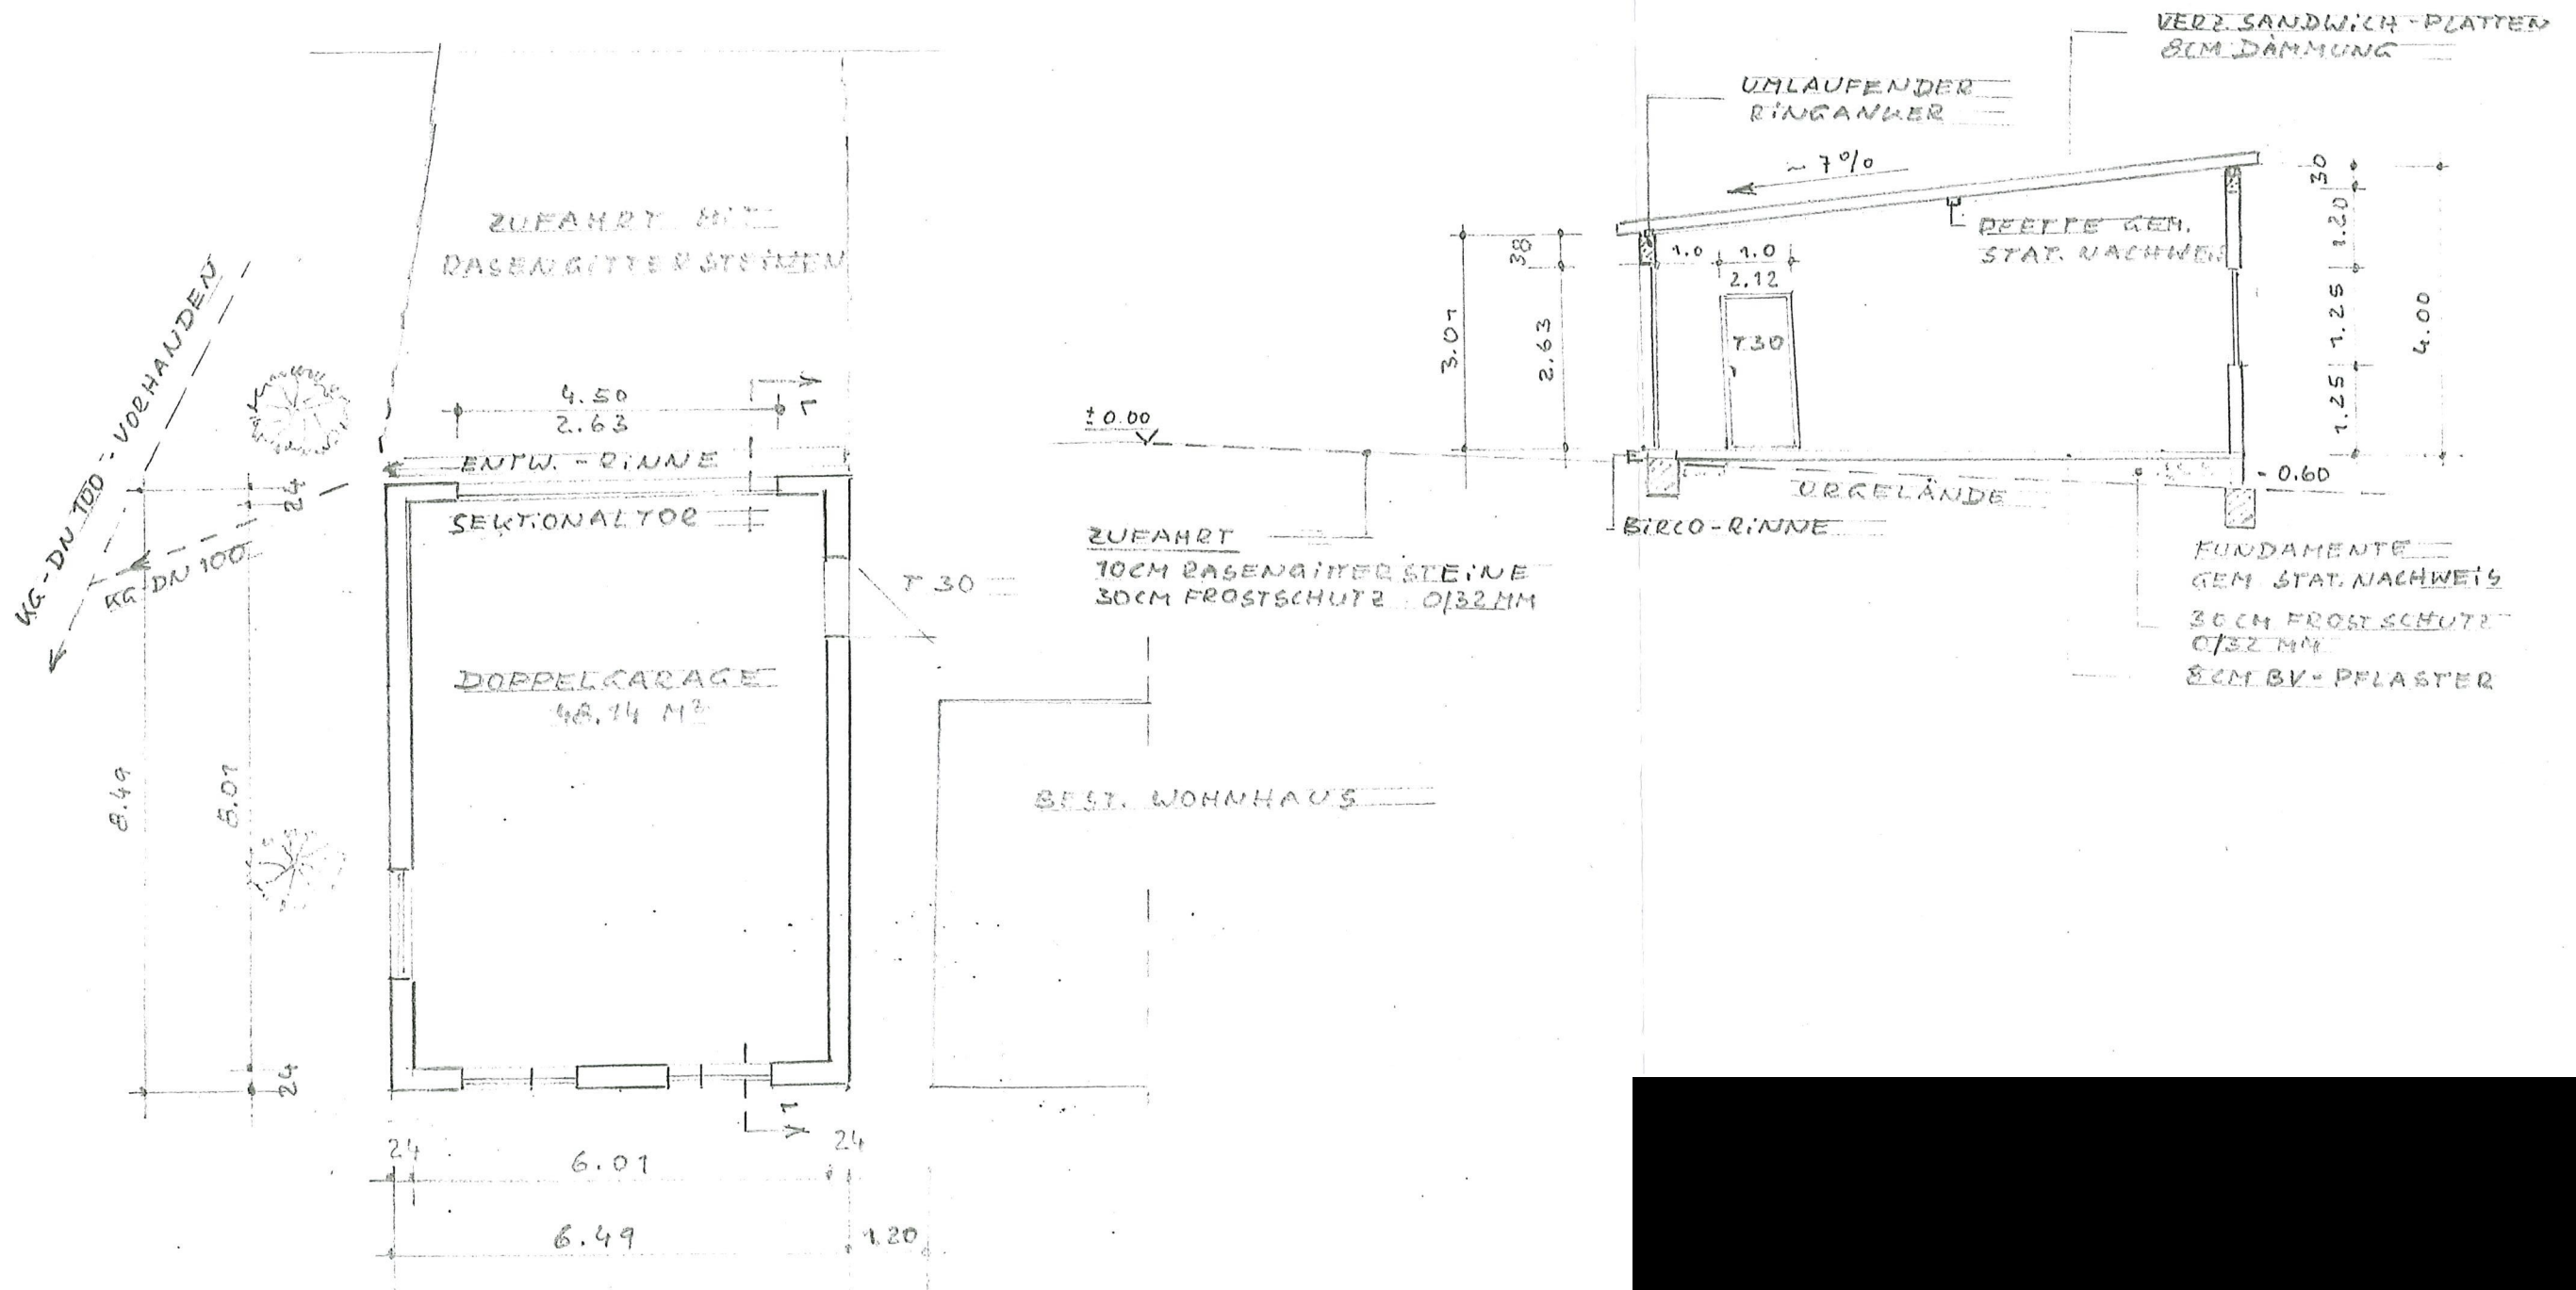

KG-DU 100 - VORHANDEN  
KG-DU 100

ZUFABRT MIT RASENGITTERSYSTEM

4.50  
2.63

ENTW.-RINNE

SEKTORALTOR

DOPPELCARAGE  
48.74 M<sup>2</sup>

5.49  
5.01

6.01  
6.49  
1.20

ZUFABRT  
10CM RASENGITTERSTEINE  
30CM FROSTSCHUTZ 0/32MM

BEST. WOHNHAUS

VERZ. SANDWICH-PLATTEN  
8CM DÄMMUNG

UMLAUFENDER RINGANKER

~ 7%

DECKE GEM. STAT. NACHWEIS

3.01  
2.63  
38  
1.0  
1.0  
2.12  
1.25  
1.25  
1.20  
4.00


URGELÄNDE

BIRCO-RINNE



FUNDAMENTE GEM. STAT. NACHWEIS  
30CM FROSTSCHUTZ 0/32MM  
8CM BV-PELASTER

-0.60

NORDEN

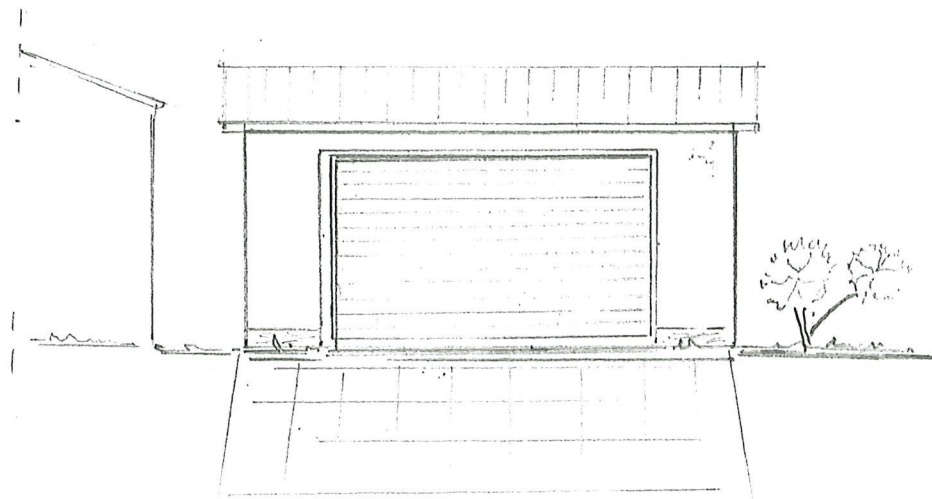

SÜDEN

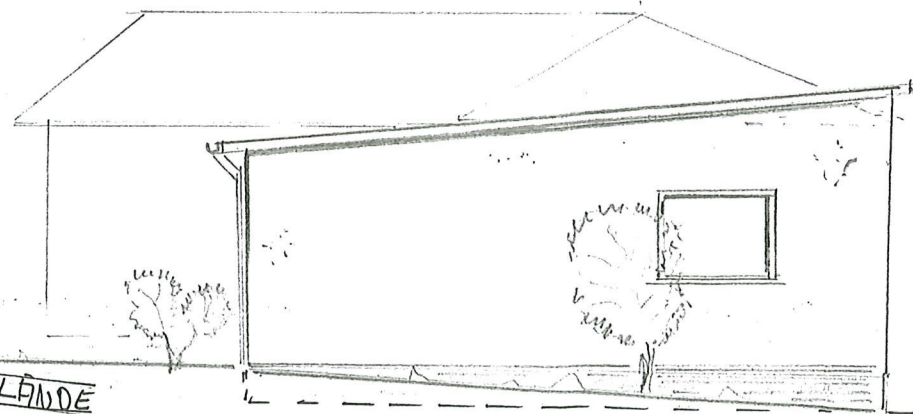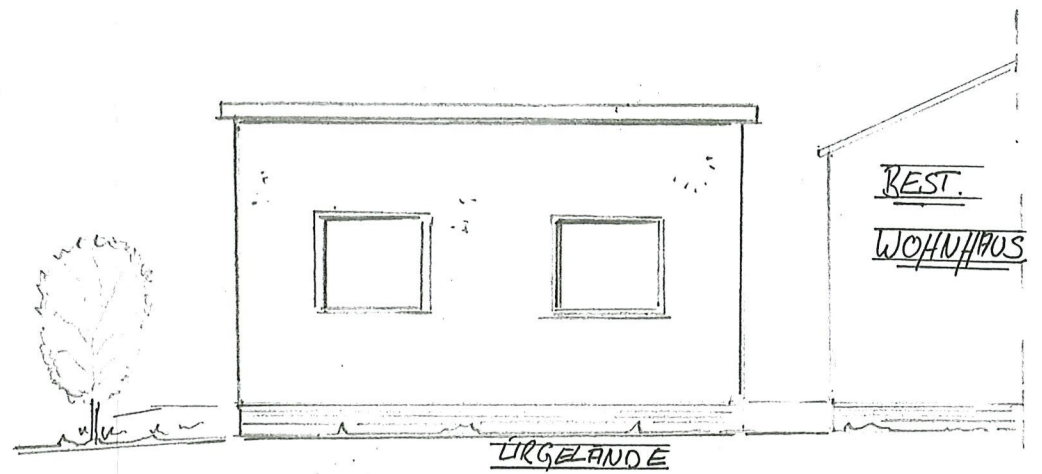

WESTEN

