

Auszug aus den Geobasisinformationen

Liegenschaftskarte




Rheinland-Pfalz

Landesamt für
Vermessung und Geobasisinformation
Rheinland-Pfalz

Hergestellt am 10.06.2022


Flurstück: 64
Flur: 41
Gemarkung: Monzingen

Gemeinde: Monzingen
Landkreis: Bad Kreuznach

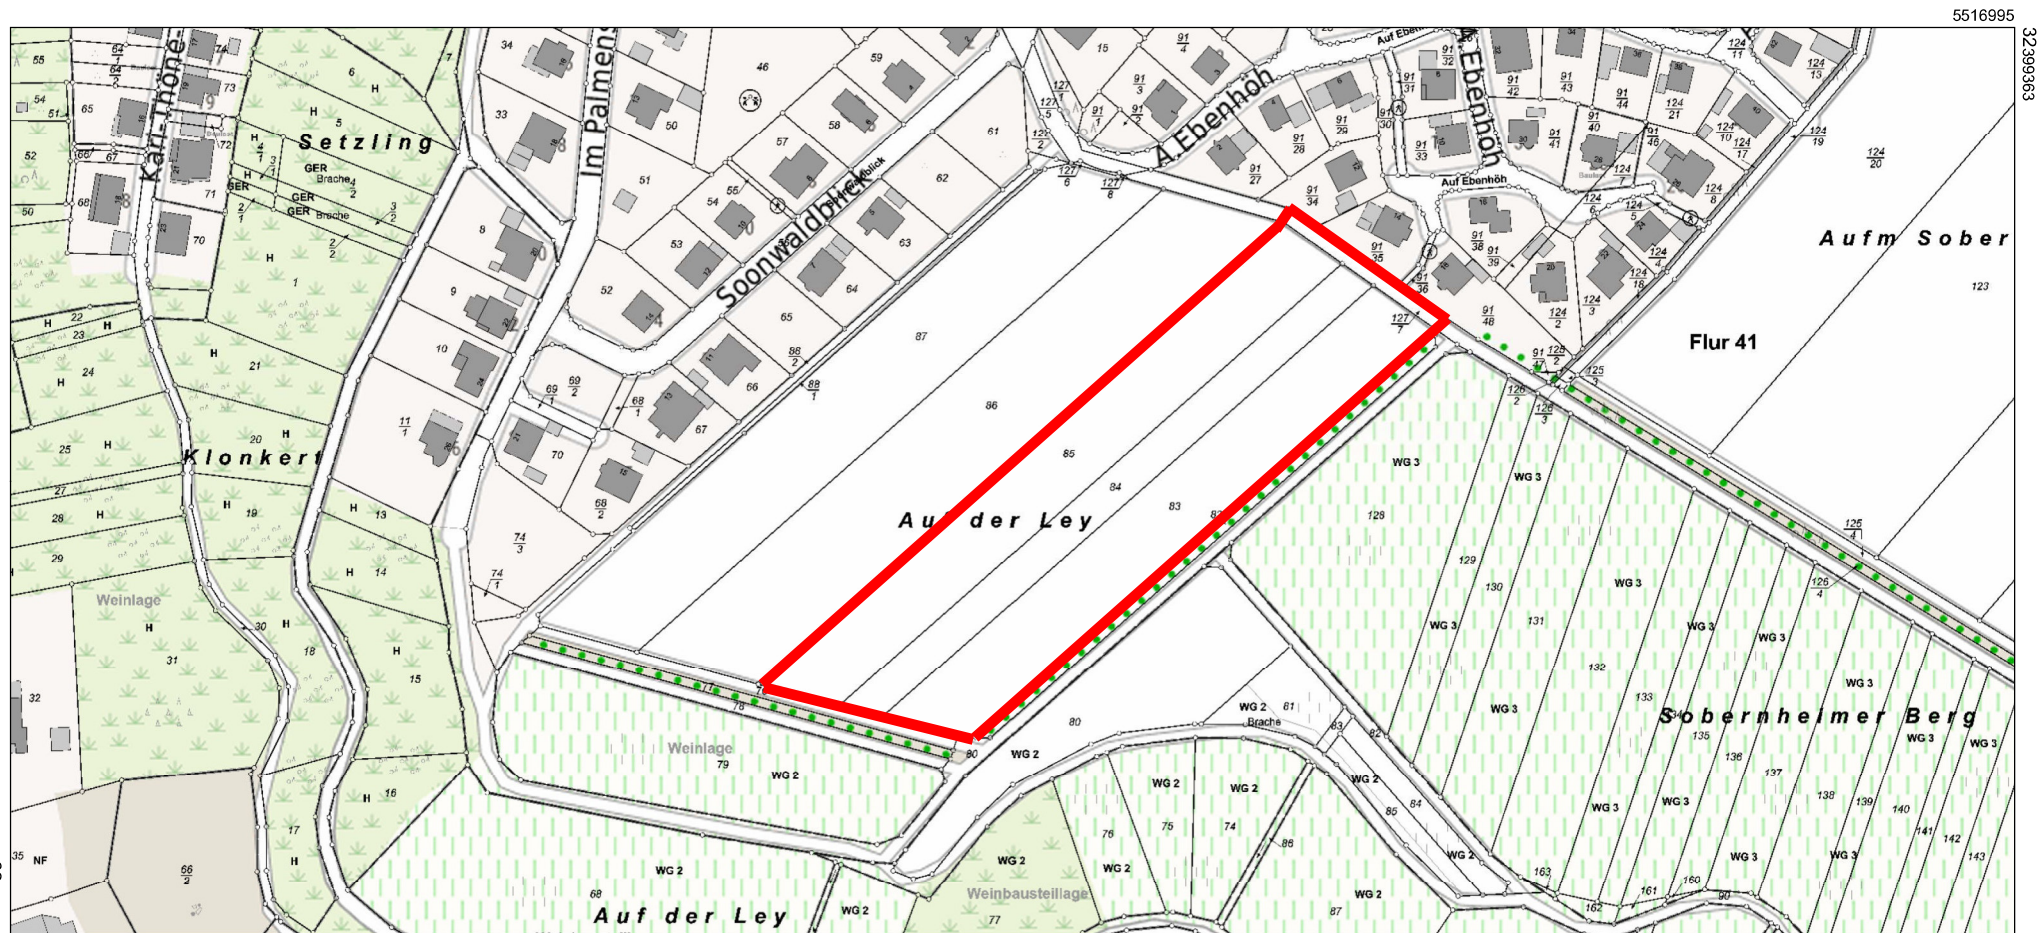

5516695

Maßstab 1 : 2 500

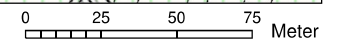

Vervielfältigungen für eigene Zwecke sind zugelassen. Eine unmittelbare oder mittelbare Vermarktung, Umwandlung oder Veröffentlichung der Geobasisinformationen bedarf der Zustimmung der zuständigen Vermessungs- und Katasterbehörde (§12 Landesgesetz über das amtliche Vermessungswesen).

Hergestellt durch die Verbandsgemeindeverwaltung Nahe-Glan.

Nur zur internen Verwendung.