



Ansicht Nord-West

Neue Wände in Holzständerbauweise

Kein Aufmaß vor Ort, Maße sind vor Ort zu prüfen !!!

Entwässerung an bestehende Entwässerung anschließen !!!

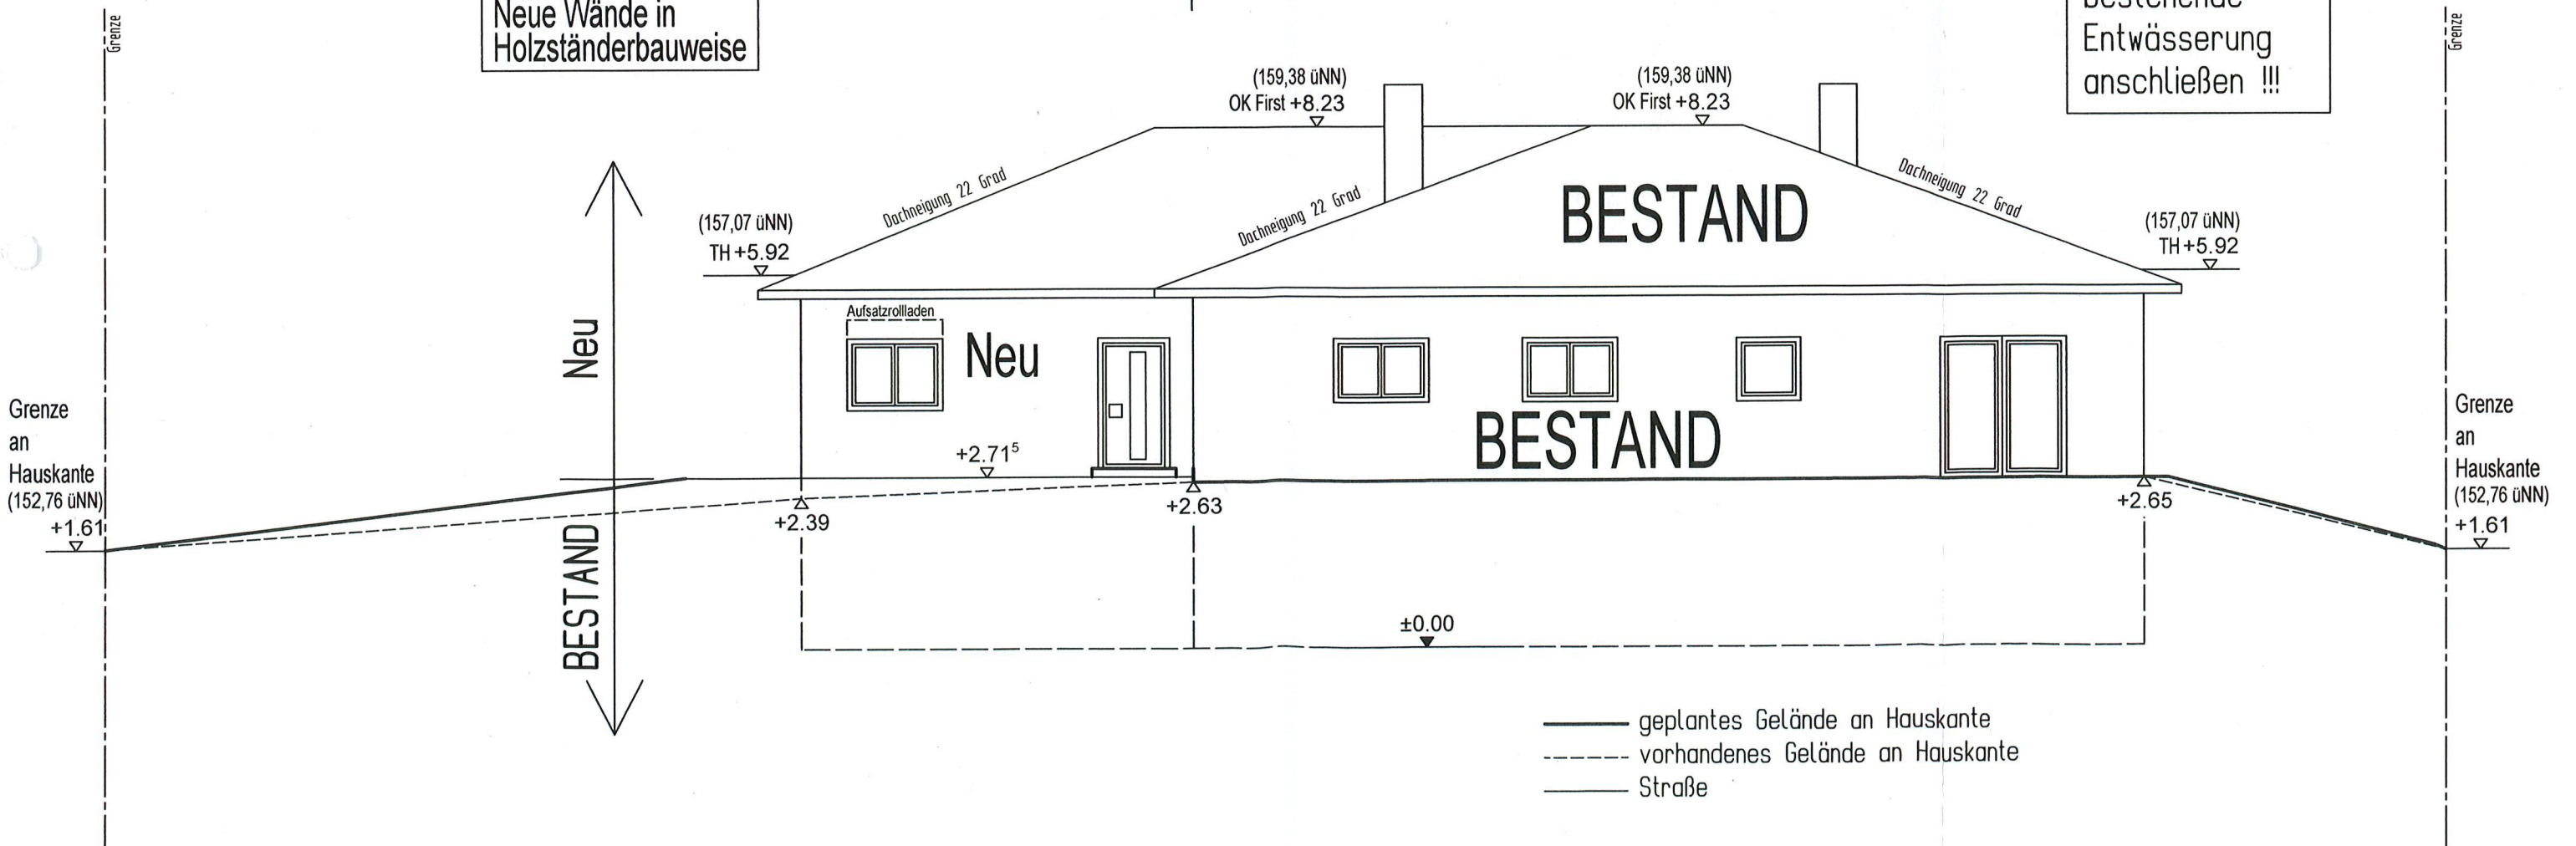

 


Ansicht Süd-Ost



Kein Aufmaß vor Ort,  
Maße sind vor Ort zu prüfen !!!

Neue Wände in  
Holzständerbauweise

Entwässerung an  
bestehende  
Entwässerung  
anschießen !!!

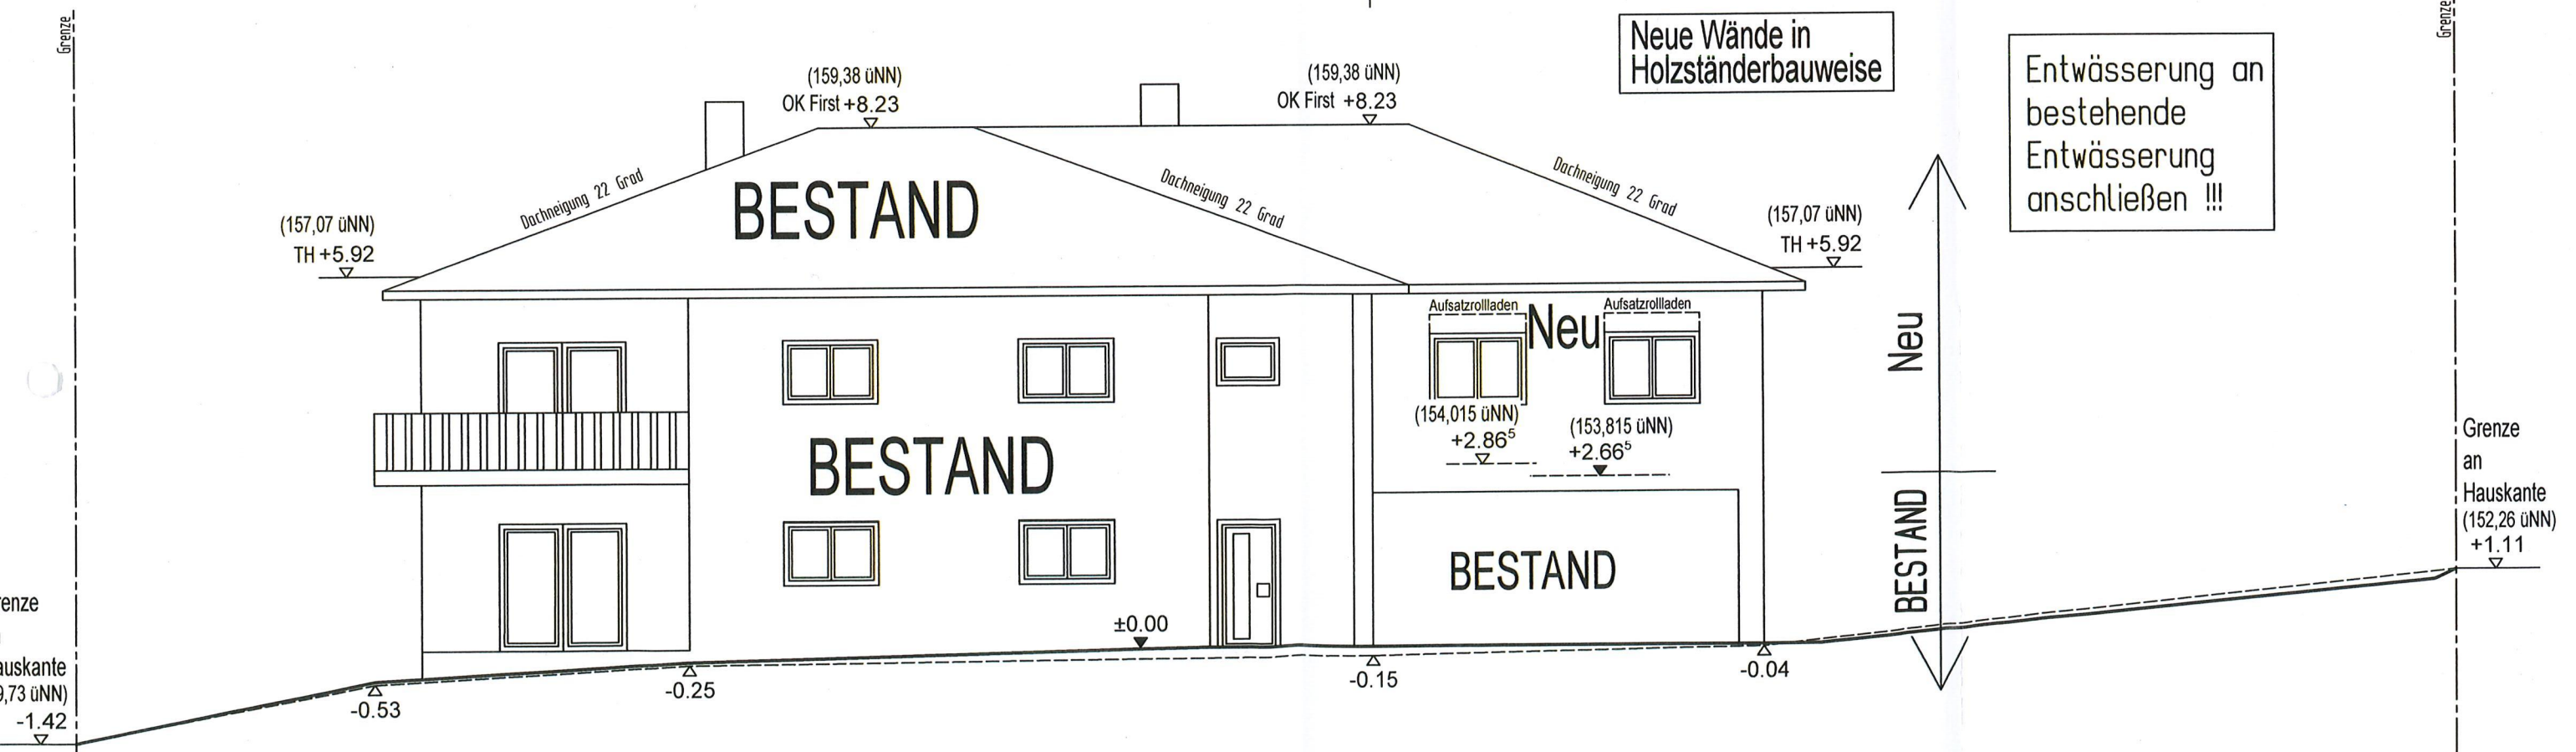

- geplantes Gelände an Hauskante
- - - vorhandenes Gelände an Hauskante
- Straße

renze  
1  
auskante  
9,73 üNN)  
-1,42

Grenze

Grenze  
an  
Hauskante  
(152,26 üNN)  
+1,11

# Schnitt A-A


Neue Wände in Holzständerbauweise

Kein Aufmaß vor Ort, Maße sind vor Ort zu prüfen !!!

Entwässerung an bestehende Entwässerung anschließen !!!

- Bestand
- Abbruch
- Neu


Fußbodenaufbau abhängig von Energieberechnung !!!

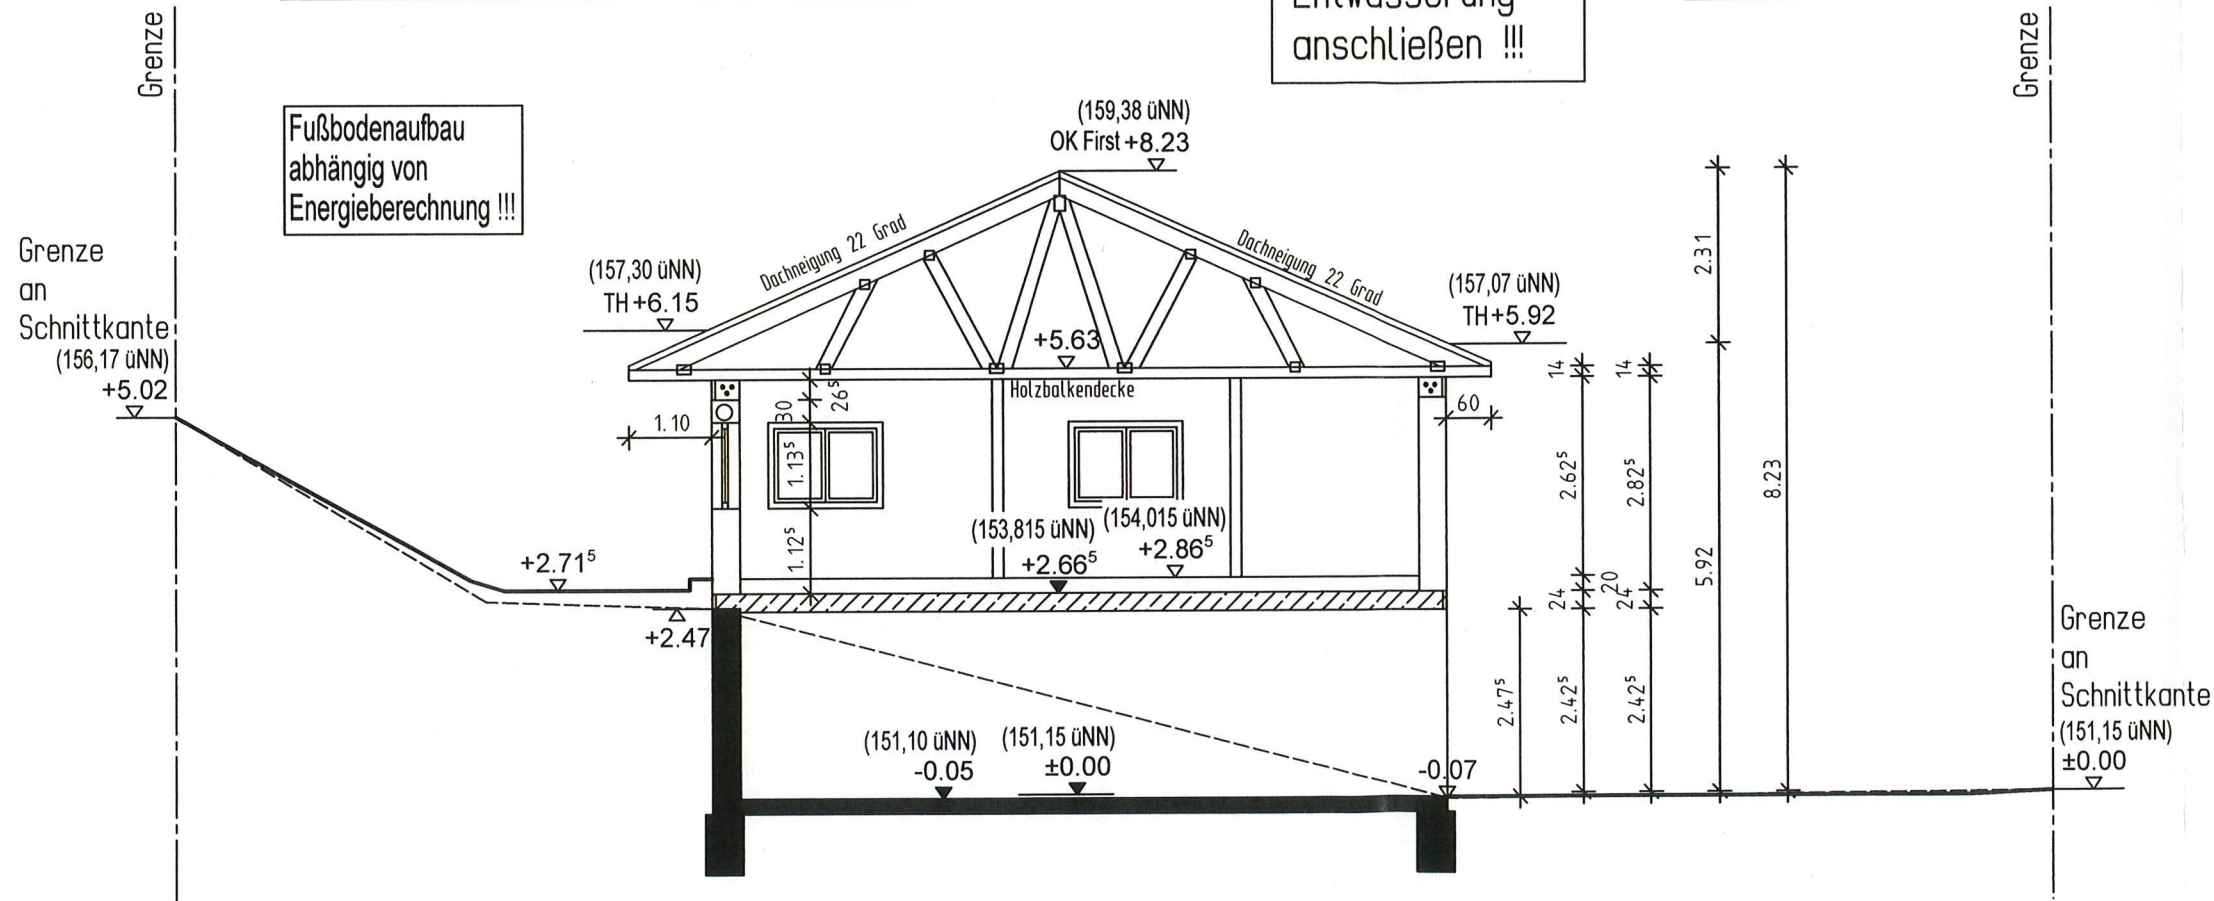

- geplantes Gelände an Schnittkante
- vorhandenes Gelände an Schnittkante
- Straße

# Grundriss OG

- Bestand
- Abbruch
- Neu

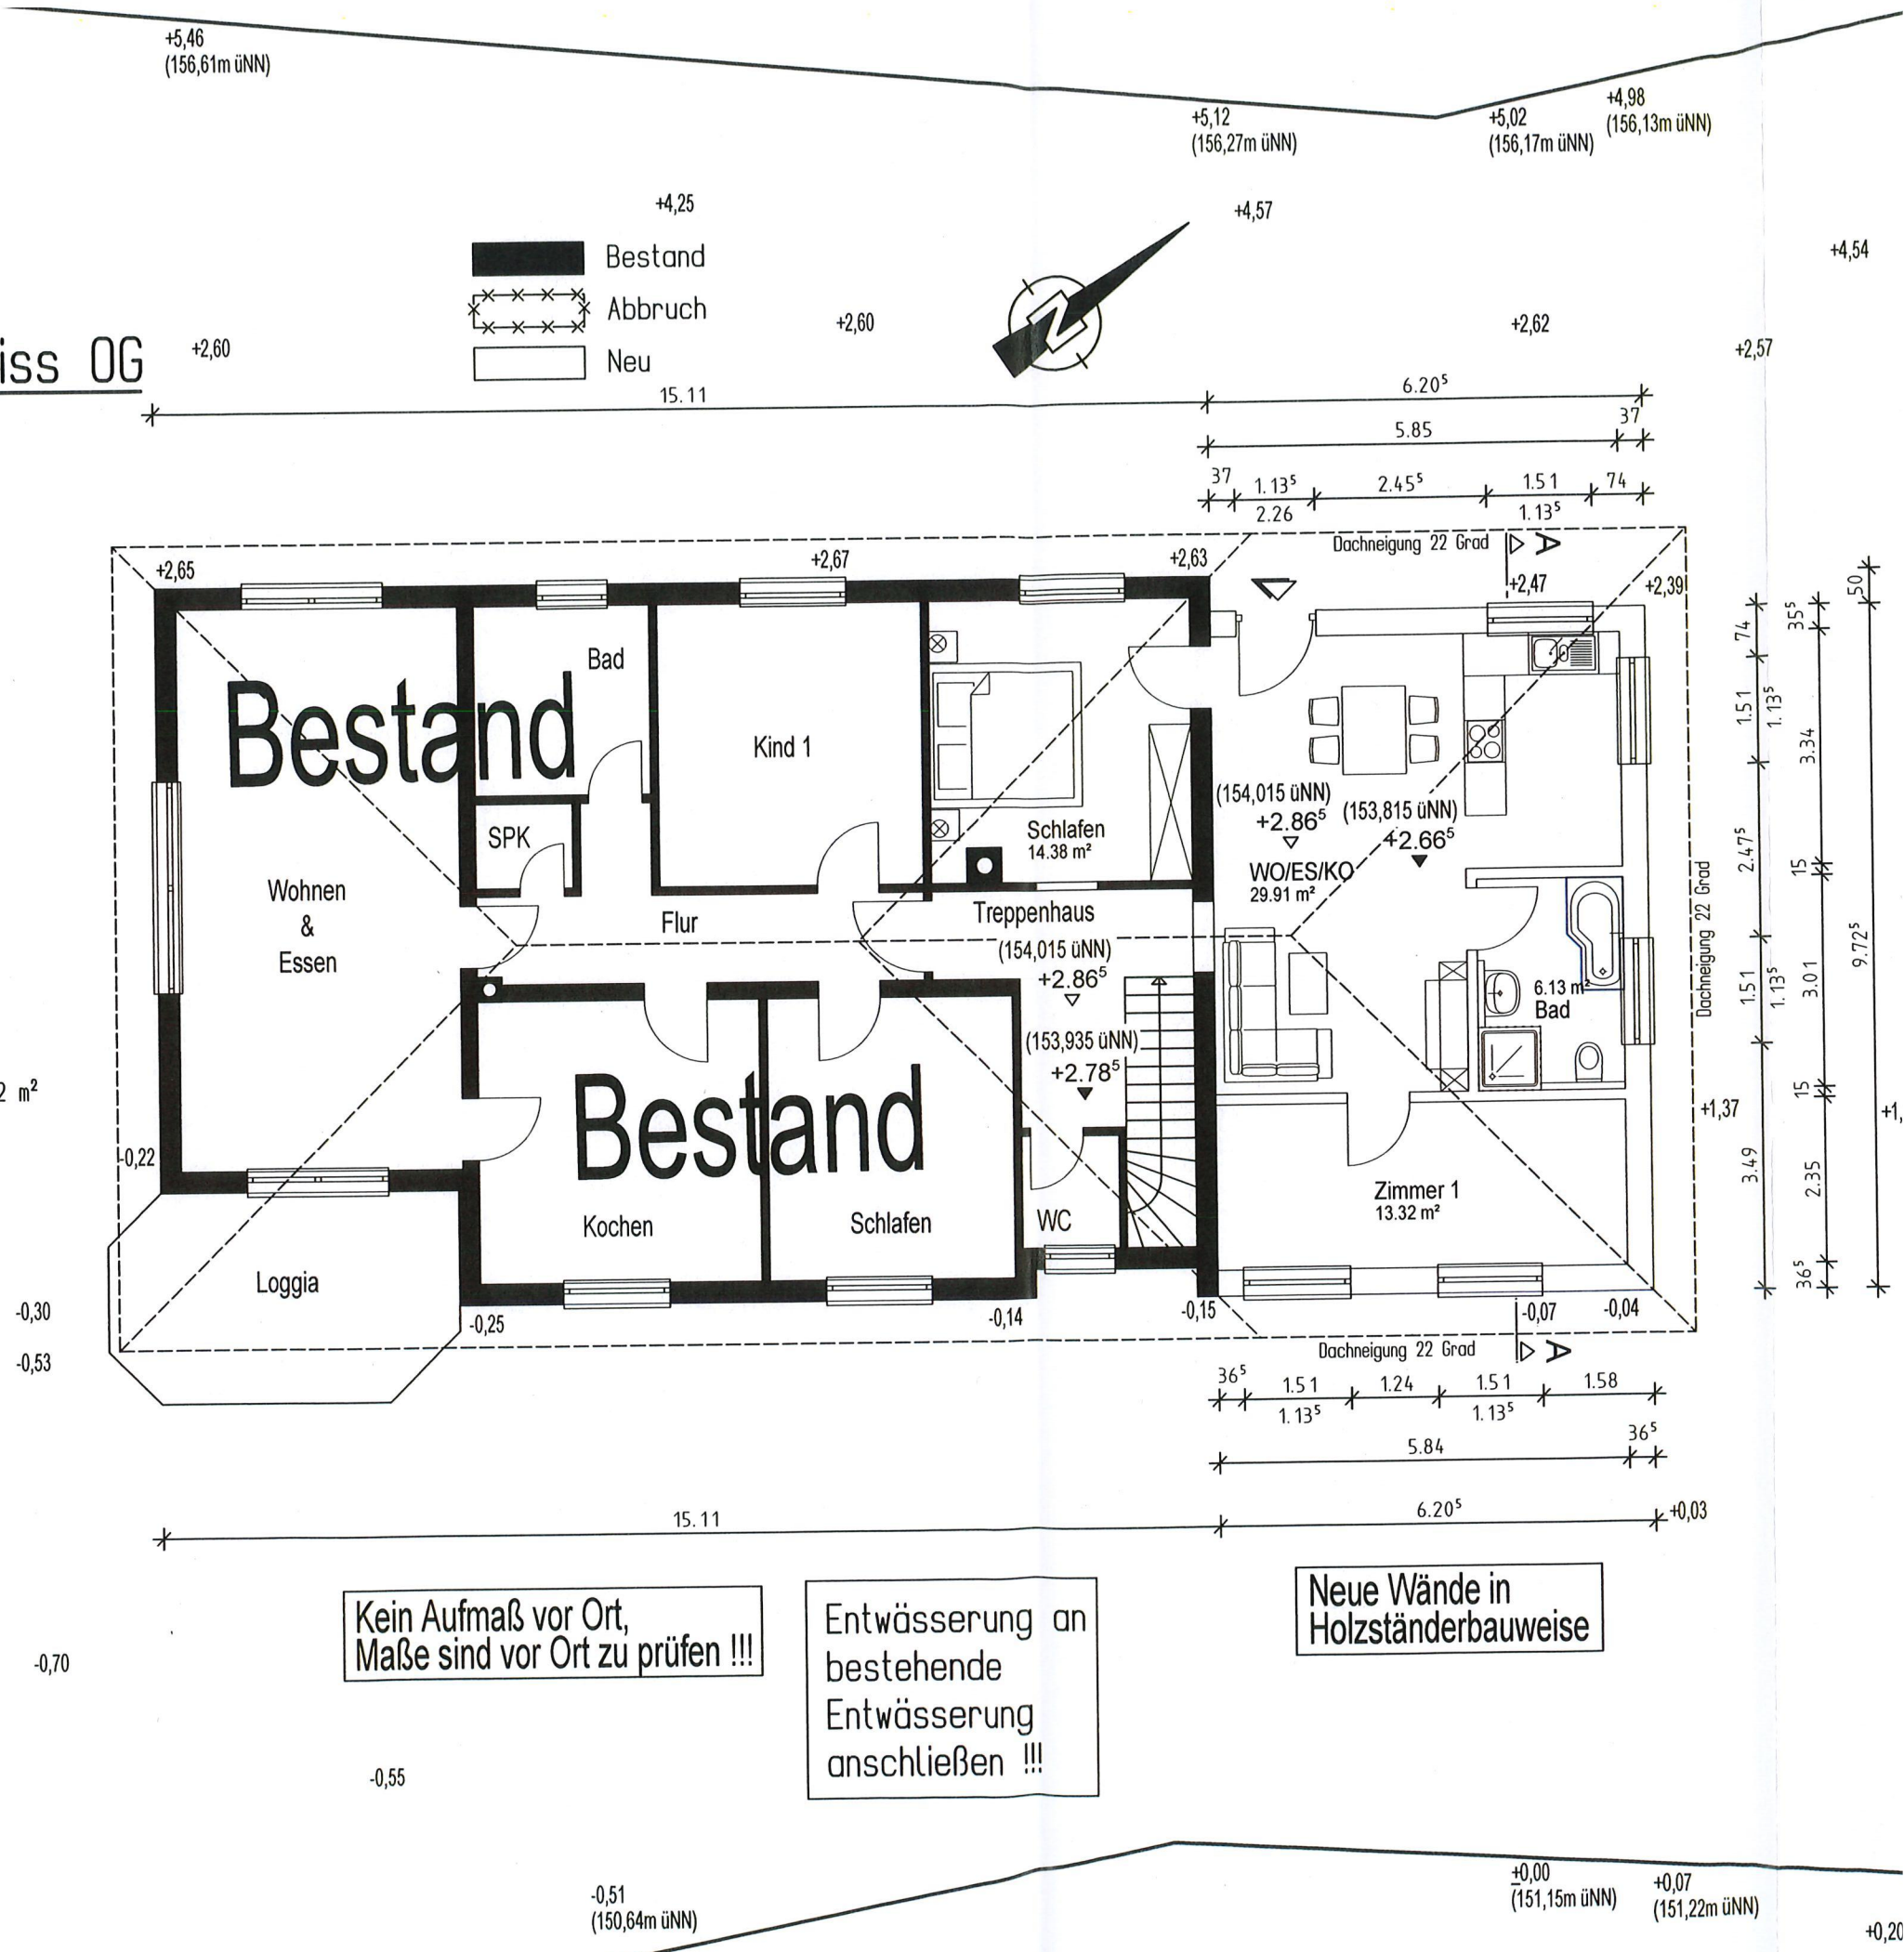

Flur: 4  
Flurstück: 148-3  
Flurstückgröße: ca. 4162 m<sup>2</sup>

Kein Aufmaß vor Ort,  
Maße sind vor Ort zu prüfen !!!

Entwässerung an  
bestehende  
Entwässerung  
anschießen !!!


Neue Wände in  
Holzständerbauweise

# Ansicht Nord-Ost

Kein Aufmaß vor Ort,  
Maße sind vor Ort zu prüfen !!!

Neue Wände in  
Holzständerbauweise

Entwässerung an  
bestehende  
Entwässerung  
anschließen !!!

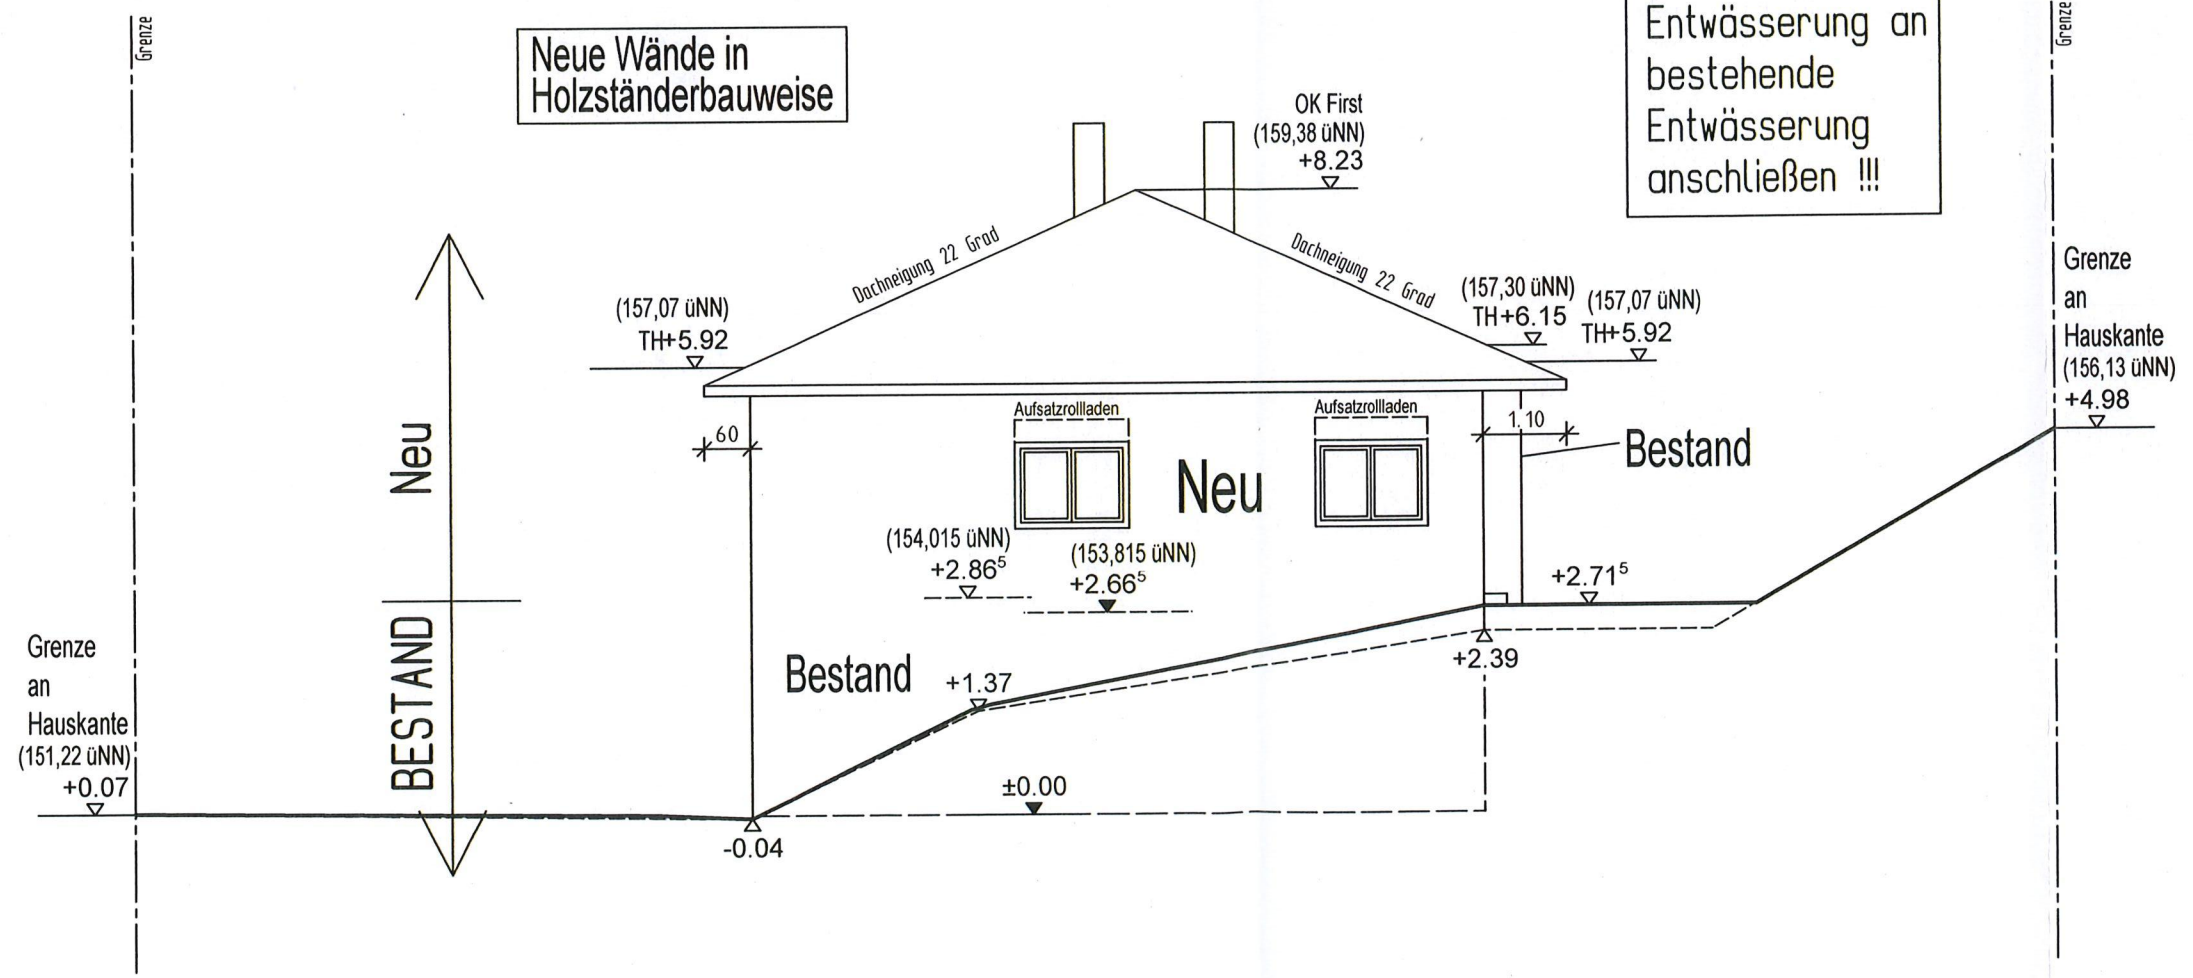

- geplantes Gelände an Hauskante
- - - vorhandenes Gelände an Hauskante
- Straße

70,00  
(156,75m üNN)

+5,46  
(156,61m üNN)

+5,12  
(156,27m üNN)

+5,02  
(156,17m üNN)

+4,98  
(156,13m üNN)

+3,79  
(154,94m üNN)

+4,25

+4,57

+4,54

+2,60

+2,60

+2,62

+2,57

15.11

6.20<sup>5</sup>

+2,18  
(153,33m üNN)

+2,65

+2,67


+2,63

+2,47

+2,39

+1,61  
(152,76m üNN)

Flur: 4  
Flurstück: 148-3  
Flurstückgröße: ca. 4162 m<sup>2</sup>

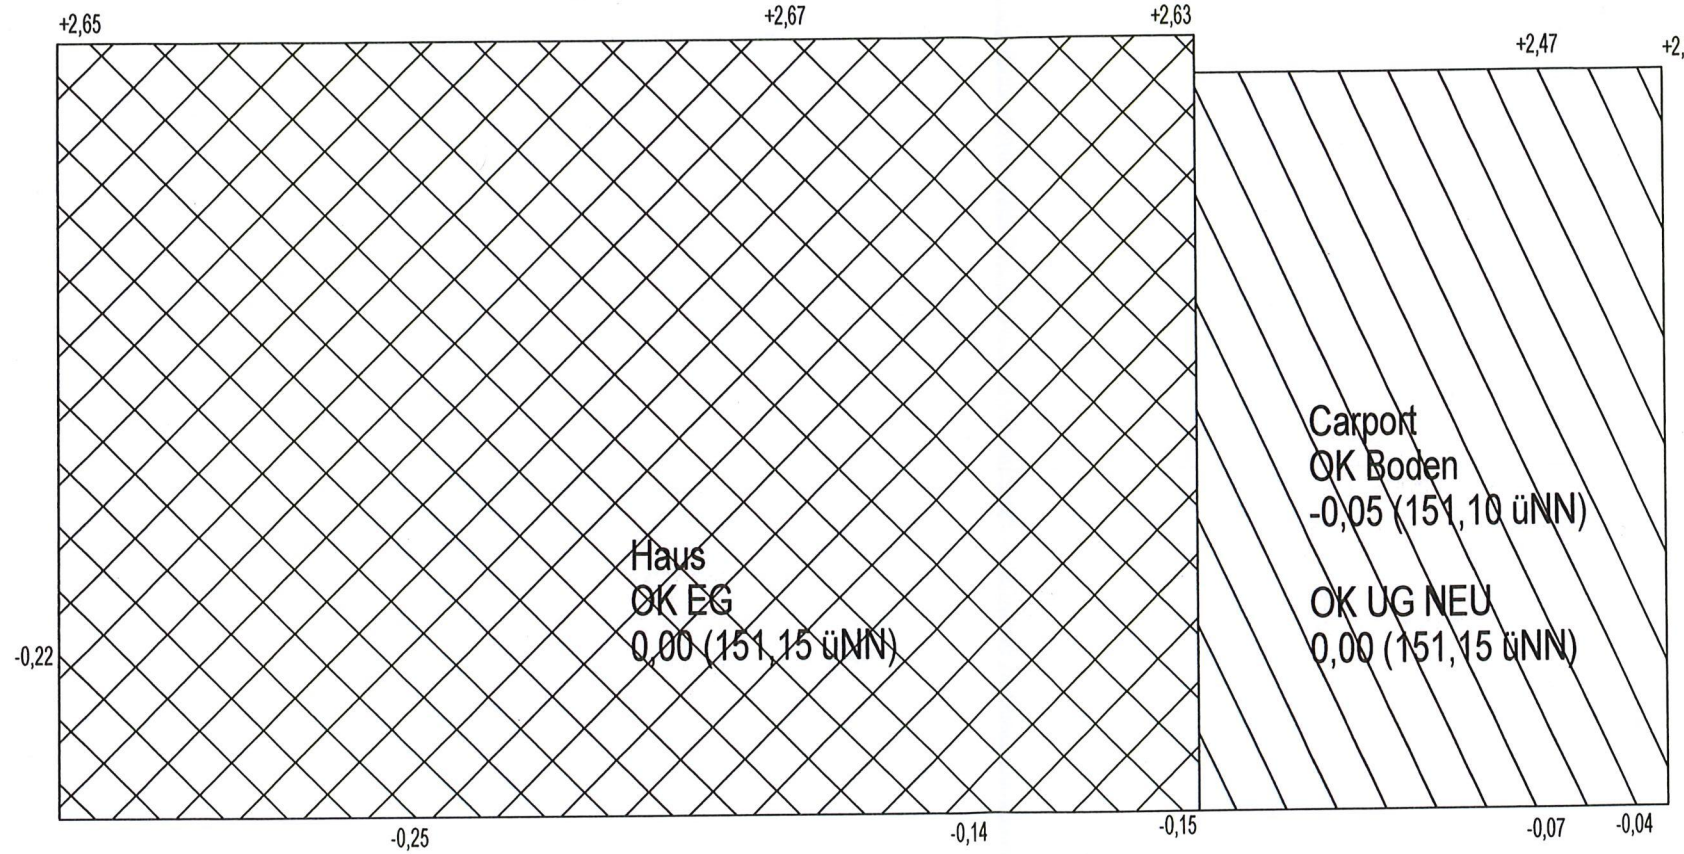

-0,22

-0,25

-0,14

-0,15

-0,07

-0,04

+1,37

+1,3

-1,42  
(149,73m üNN)

-0,30  
-0,53

Bestand

Neu/Aufstockung

15.11

6.20<sup>5</sup>

+0,03

-1,48  
(149,67m üNN)

-0,70

-0,55



-0,51  
(150,64m üNN)

+0,00  
(151,15m üNN)


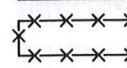
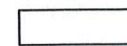
+0,07  
(151,22m üNN)

+0,20

-1,57  
(149,58m üNN)

 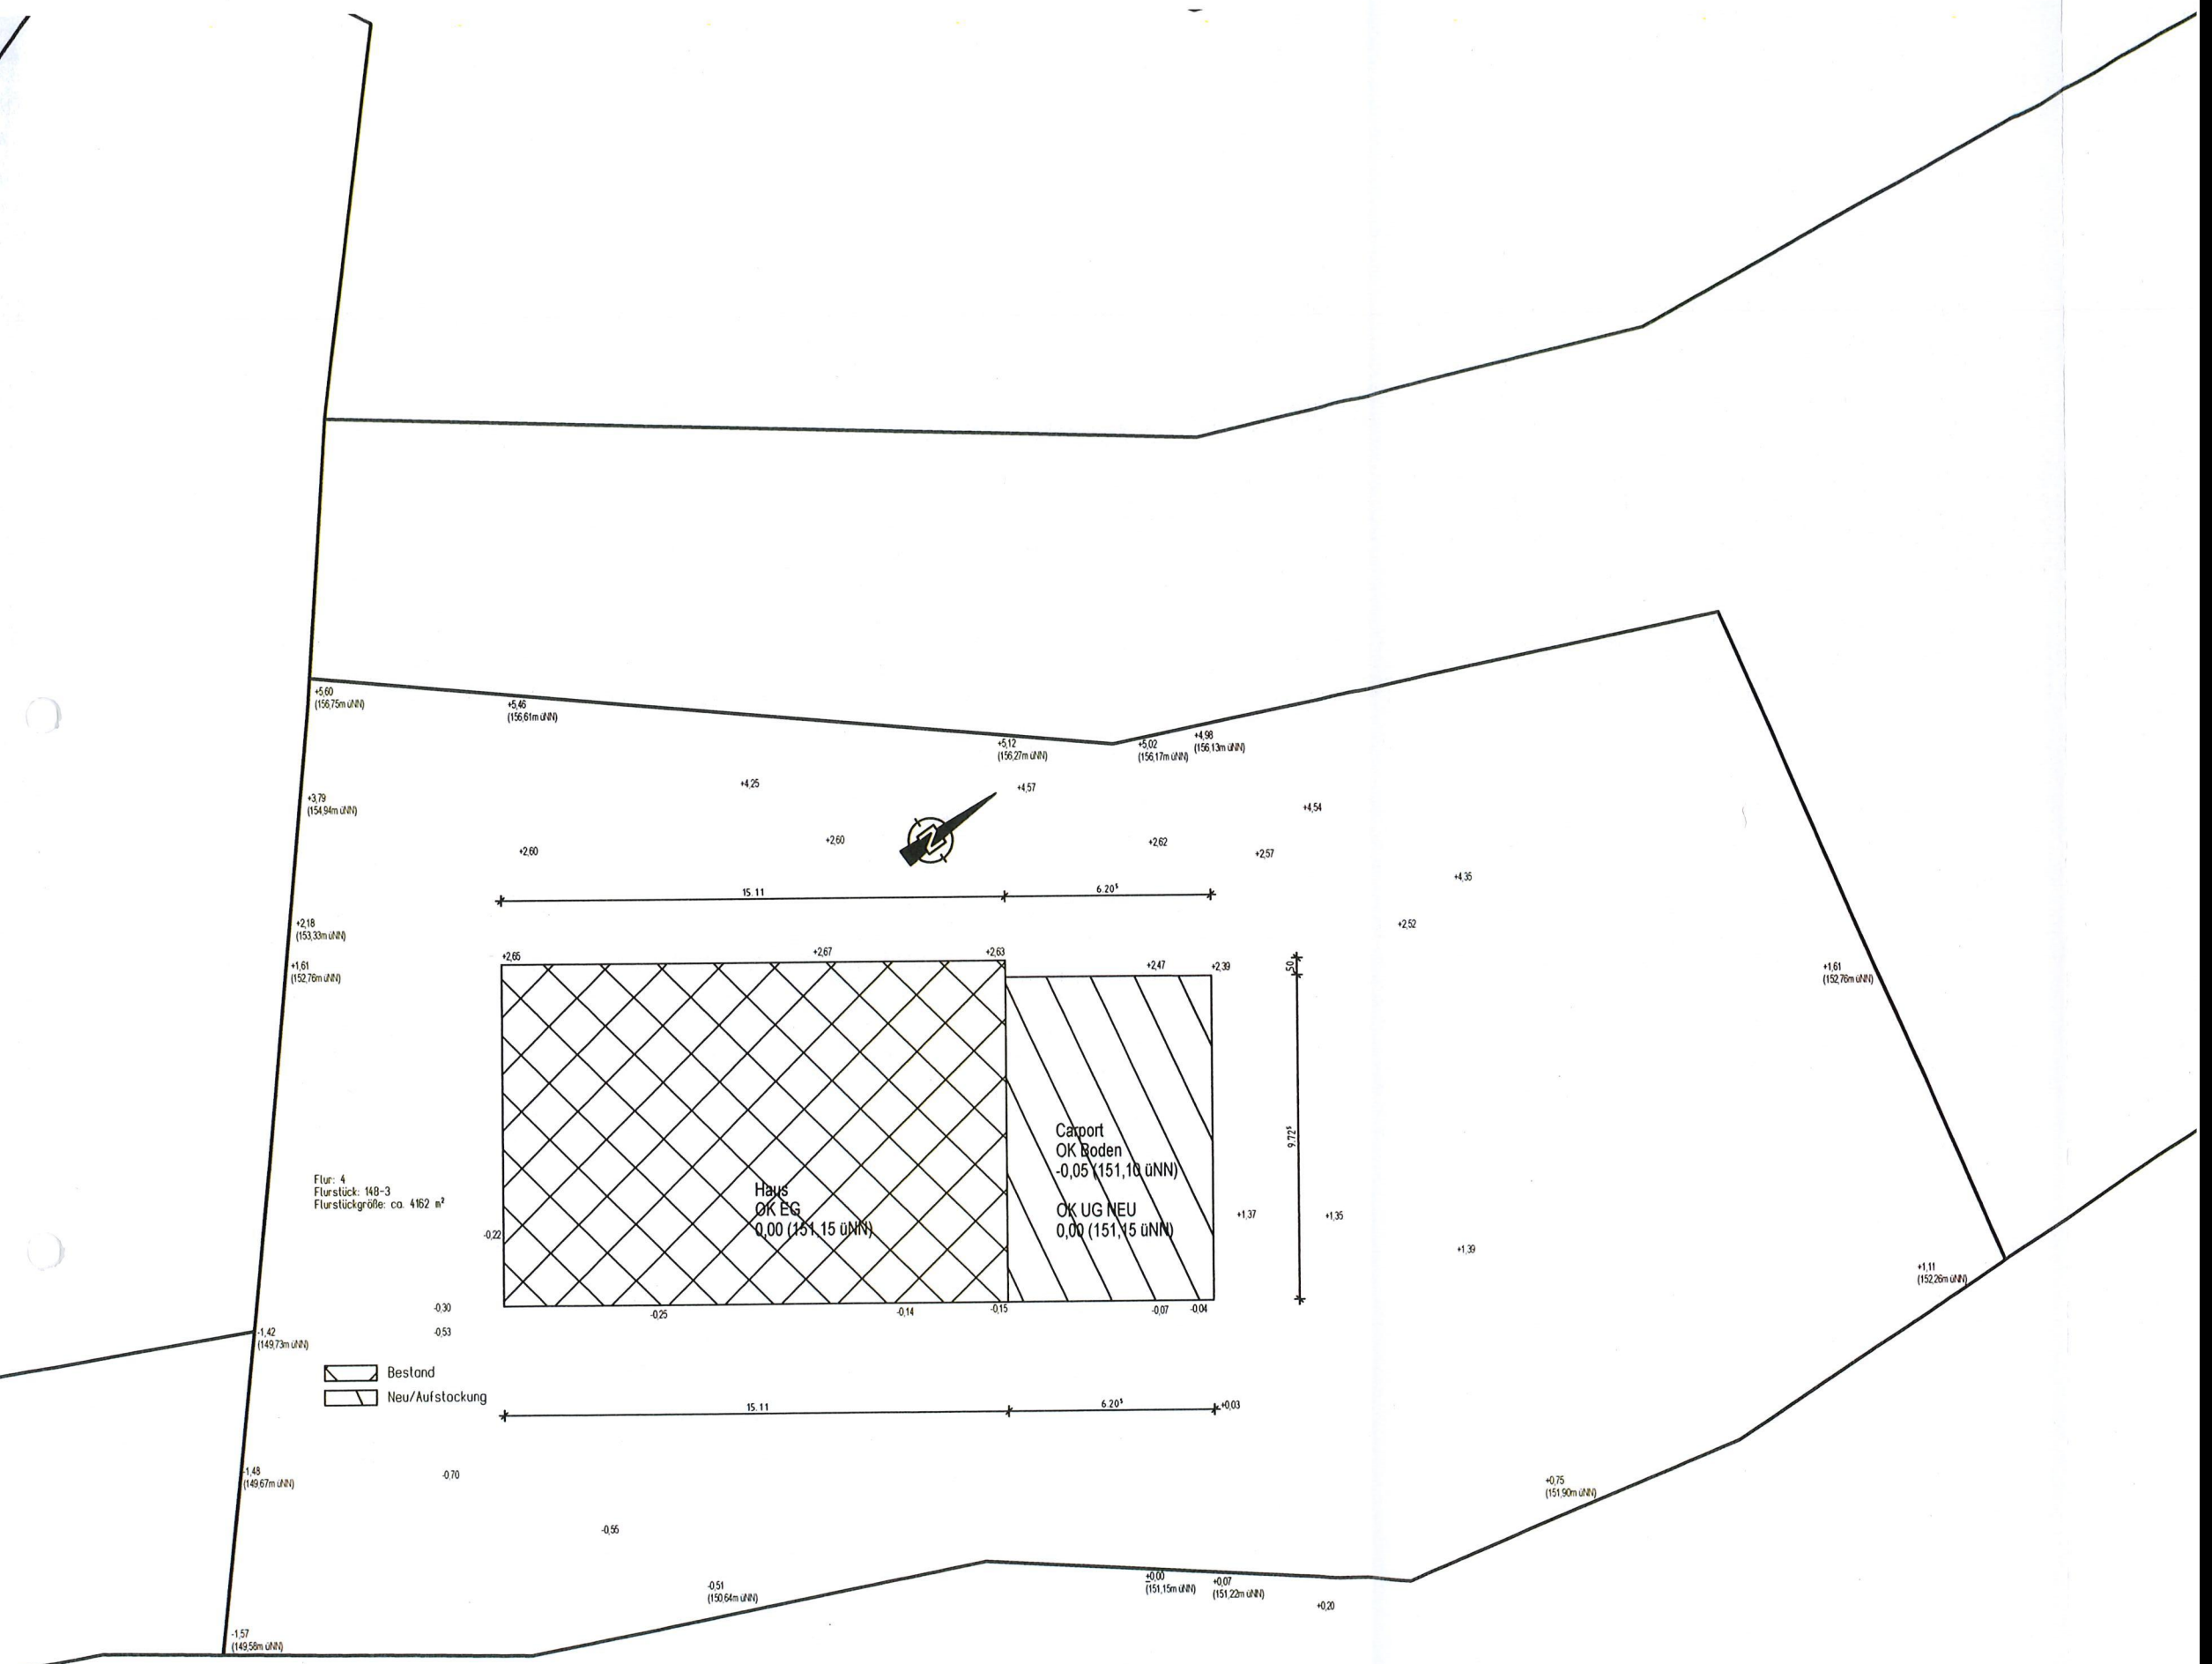


# Grundriss UG

-  Bestand
-  Abbruch
-  Neu



Flur: 4  
Flurstück: 148-3  
Flurstückgröße: ca. 4162 m<sup>2</sup>

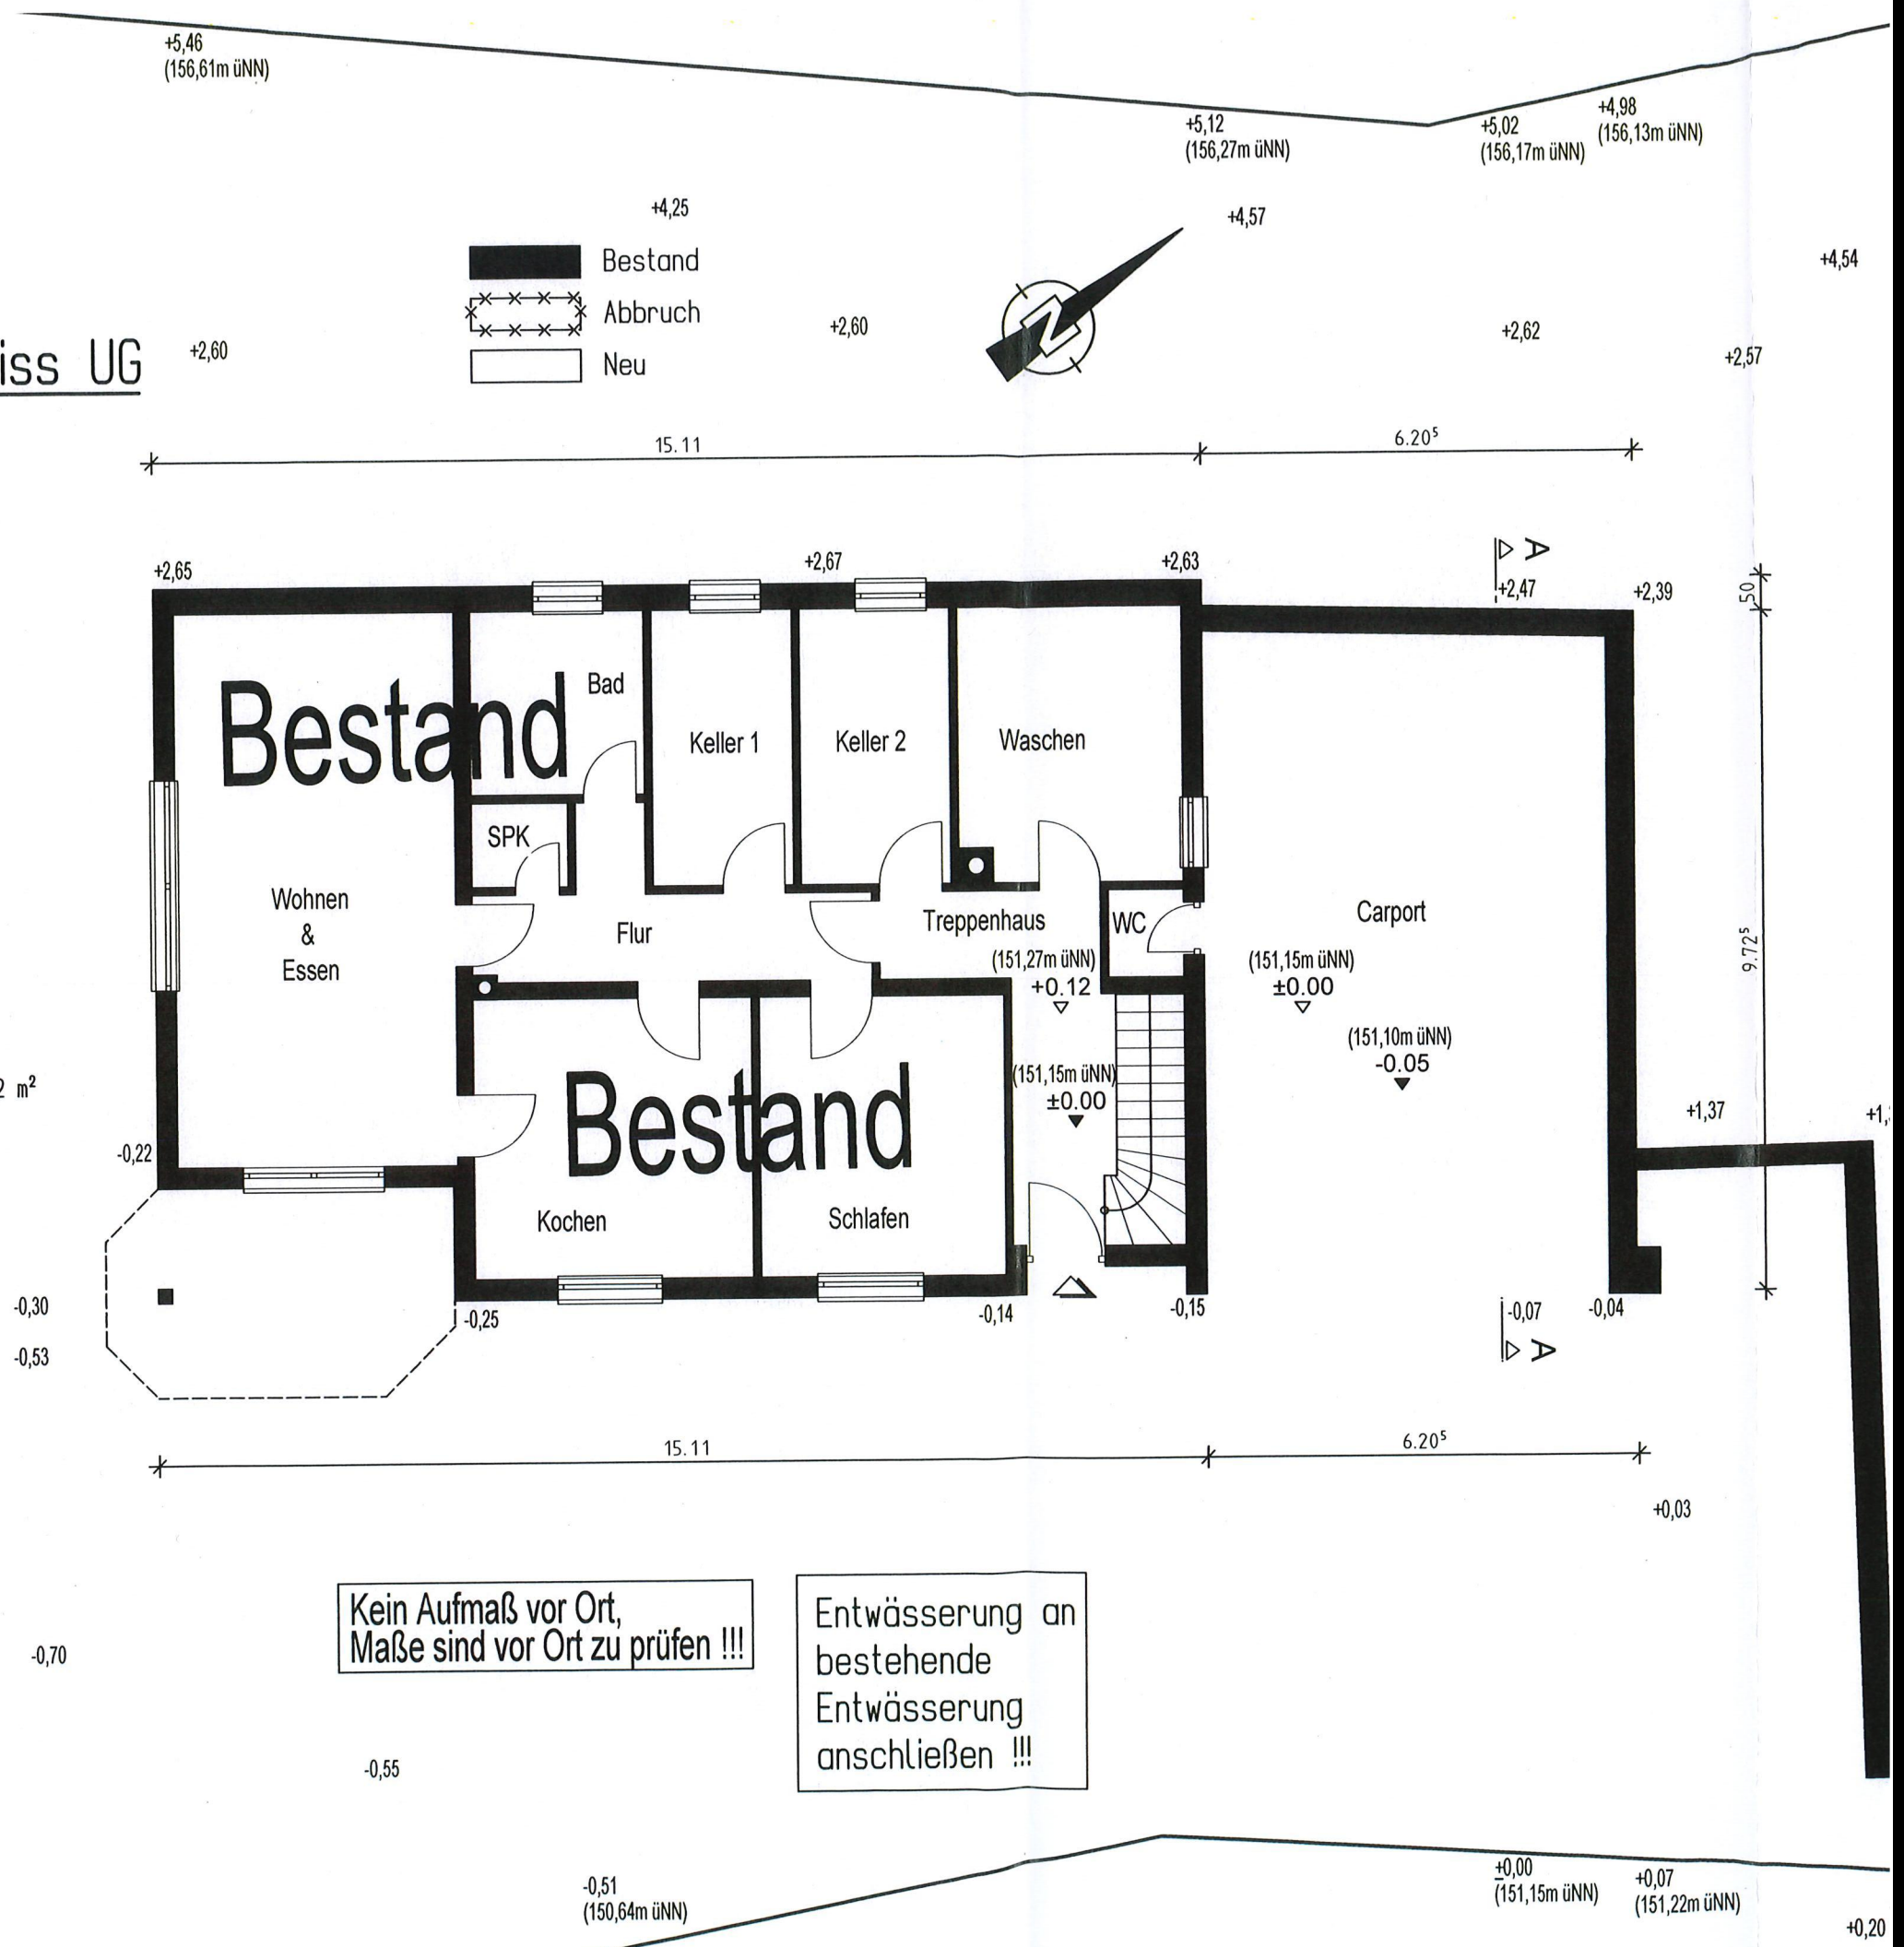

Kein Aufmaß vor Ort,  
Maße sind vor Ort zu prüfen !!!

Entwässerung an  
bestehende  
Entwässerung  
anschießen !!!




3404700

3404700

5517000

5517000

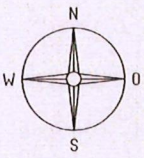

Legende

- Kanalschacht
- Einlauf
- Baum
- Aufnahmepunkt
- Kanalschacht
- Firstlinie
- Böschungskante
- 26 22 Grenzlinie
- 15115 NN
- Grenzpunkt mit Abmarkung
- Garten, Gartenland
- Stehendes Gewässer, Meer, Priel
- Grenzpunkt ohne Abmarkung (Marke)
- Punktart 12006
- besonderer Gebäudepunkt
- Linienart 1406
- Grenze der Flur
- Grenze der Gemeinde
- Flurstück
- Gebäude, nach Quellenlage nicht zu spezifizieren
- Nutzungsartenbegrenzung
- Gewässer, Eis, Hafenbecken
- 159 N 7 380 - Bauwerk, Gebäude, Bezeichnung
- 50 Flurstücksnummer
- 148/3 K 10 700 - Schrägstrich als Bruchstrich interpretiert
- In der SF K 20 - Lagebezeichnung Gewanne
- Flurstück
- ALKIS: Wohngebäude
- ALKIS: Gebäude für Wirtschaft oder Gewerbe
- ALKIS: Wohnbau-, Fläche gemischter Nutzung - color
- ALKIS: Brachland, Heide, Moor, Sumpf, Torf - color
- ALKIS: Erholungs-, Freizeit-, Grünfläche, Verkehrsüb
- ALKIS: Baumschule, Flug -hafen-,verkehr,Verkehrsüb
- ALKIS: Gewässer - color
- ALKIS: Wald, Gehölz, Fußgängerzone - color

70,00  
(156,75m üNN)

+5,46  
(156,61m üNN)

+5,12  
(156,27m üNN)

+5,02  
(156,17m üNN)

+4,98  
(156,13m üNN)

+3,79  
(154,94m üNN)

+4,25

+4,57


+4,54

+2,60

+2,60

+2,62

+2,57

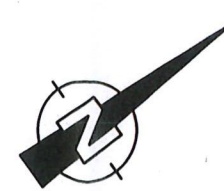

15.11

6.20<sup>5</sup>

+2,18  
(153,33m üNN)

3.00

①

+1,61  
(152,76m üNN)

+2,65

+2,67


+2,63

+2,47

+2,39

1,50

Flur: 4  
Flurstück: 148-3  
Flurstückgröße: ca. 4162 m<sup>2</sup>

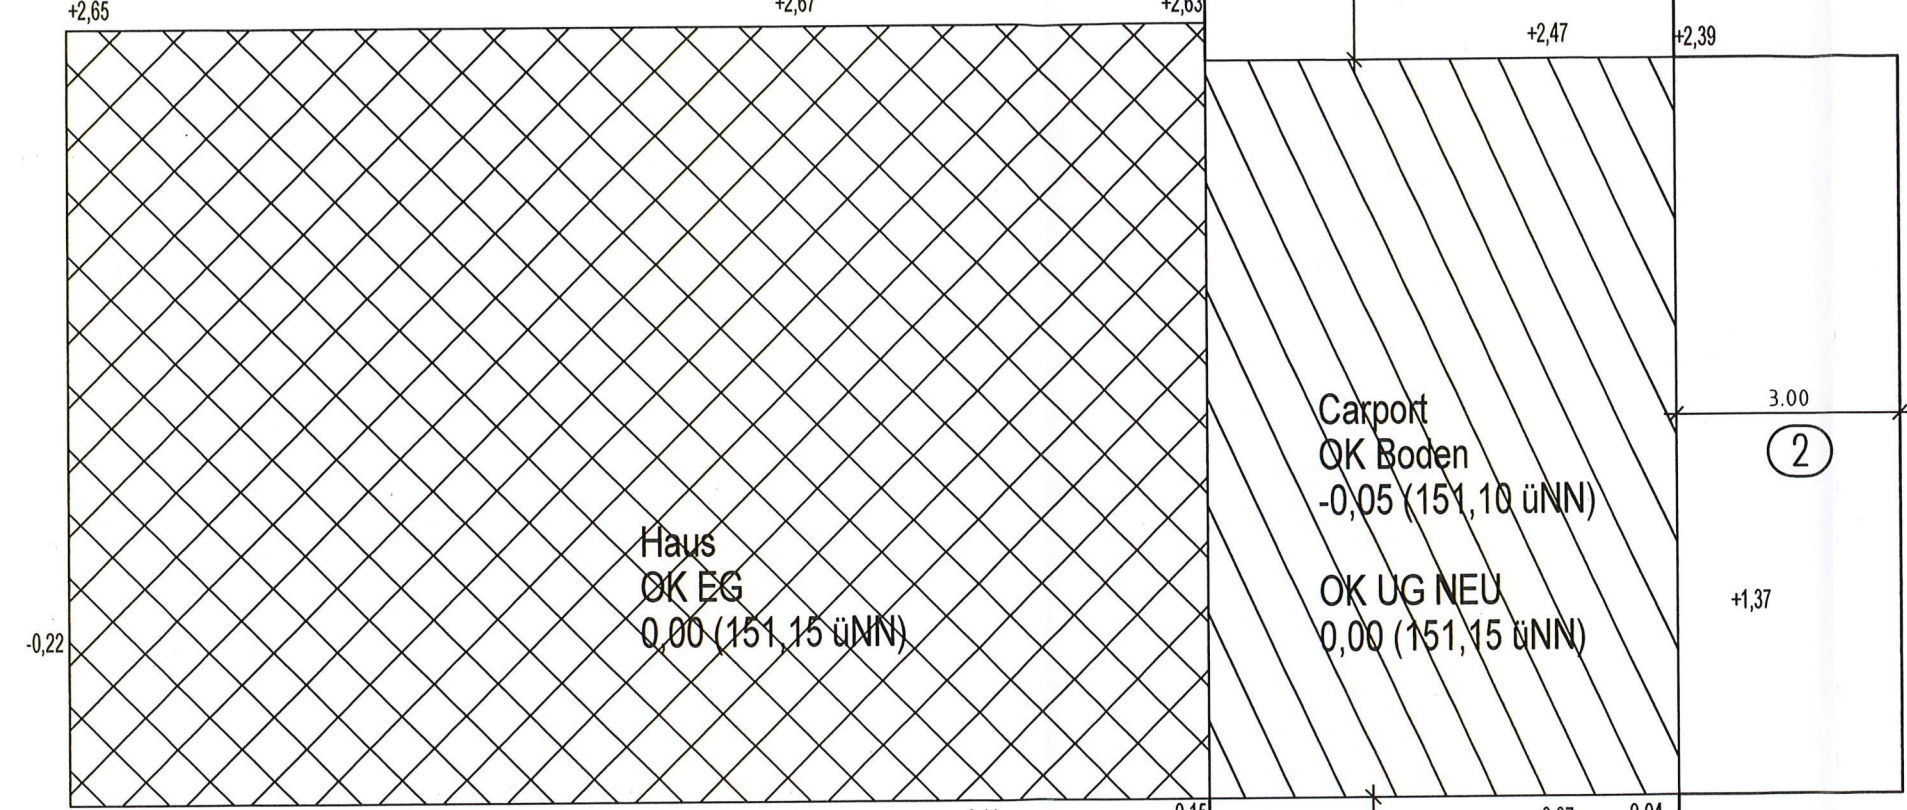

Haus  
OK EG  
0,00 (151,15 üNN)

Carpport  
OK Boden  
-0,05 (151,10 üNN)

OK UG NEU  
0,00 (151,15 üNN)

②

-1,42  
(149,73m üNN)

-0,30

-0,53

-0,25

-0,14

-0,15

-0,07

-0,04

+1,35

① 3,64 x 0,4 = 1,46 ≤ 3,00

② 4,74 x 0,4 = 1,79 ≤ 3,00

③ 6,02 x 0,4 = 2,41 ≤ 3,00

3.00

③



Bestand



Neu/Aufstockung

15.11

6.20<sup>5</sup>

+0,03

1,48  
149,67m üNN)

-0,70

-0,55


-0,51  
(150,64m üNN)

+0,00  
(151,15m üNN)

+0,07  
(151,22m üNN)


+0,20

,58m üNN)

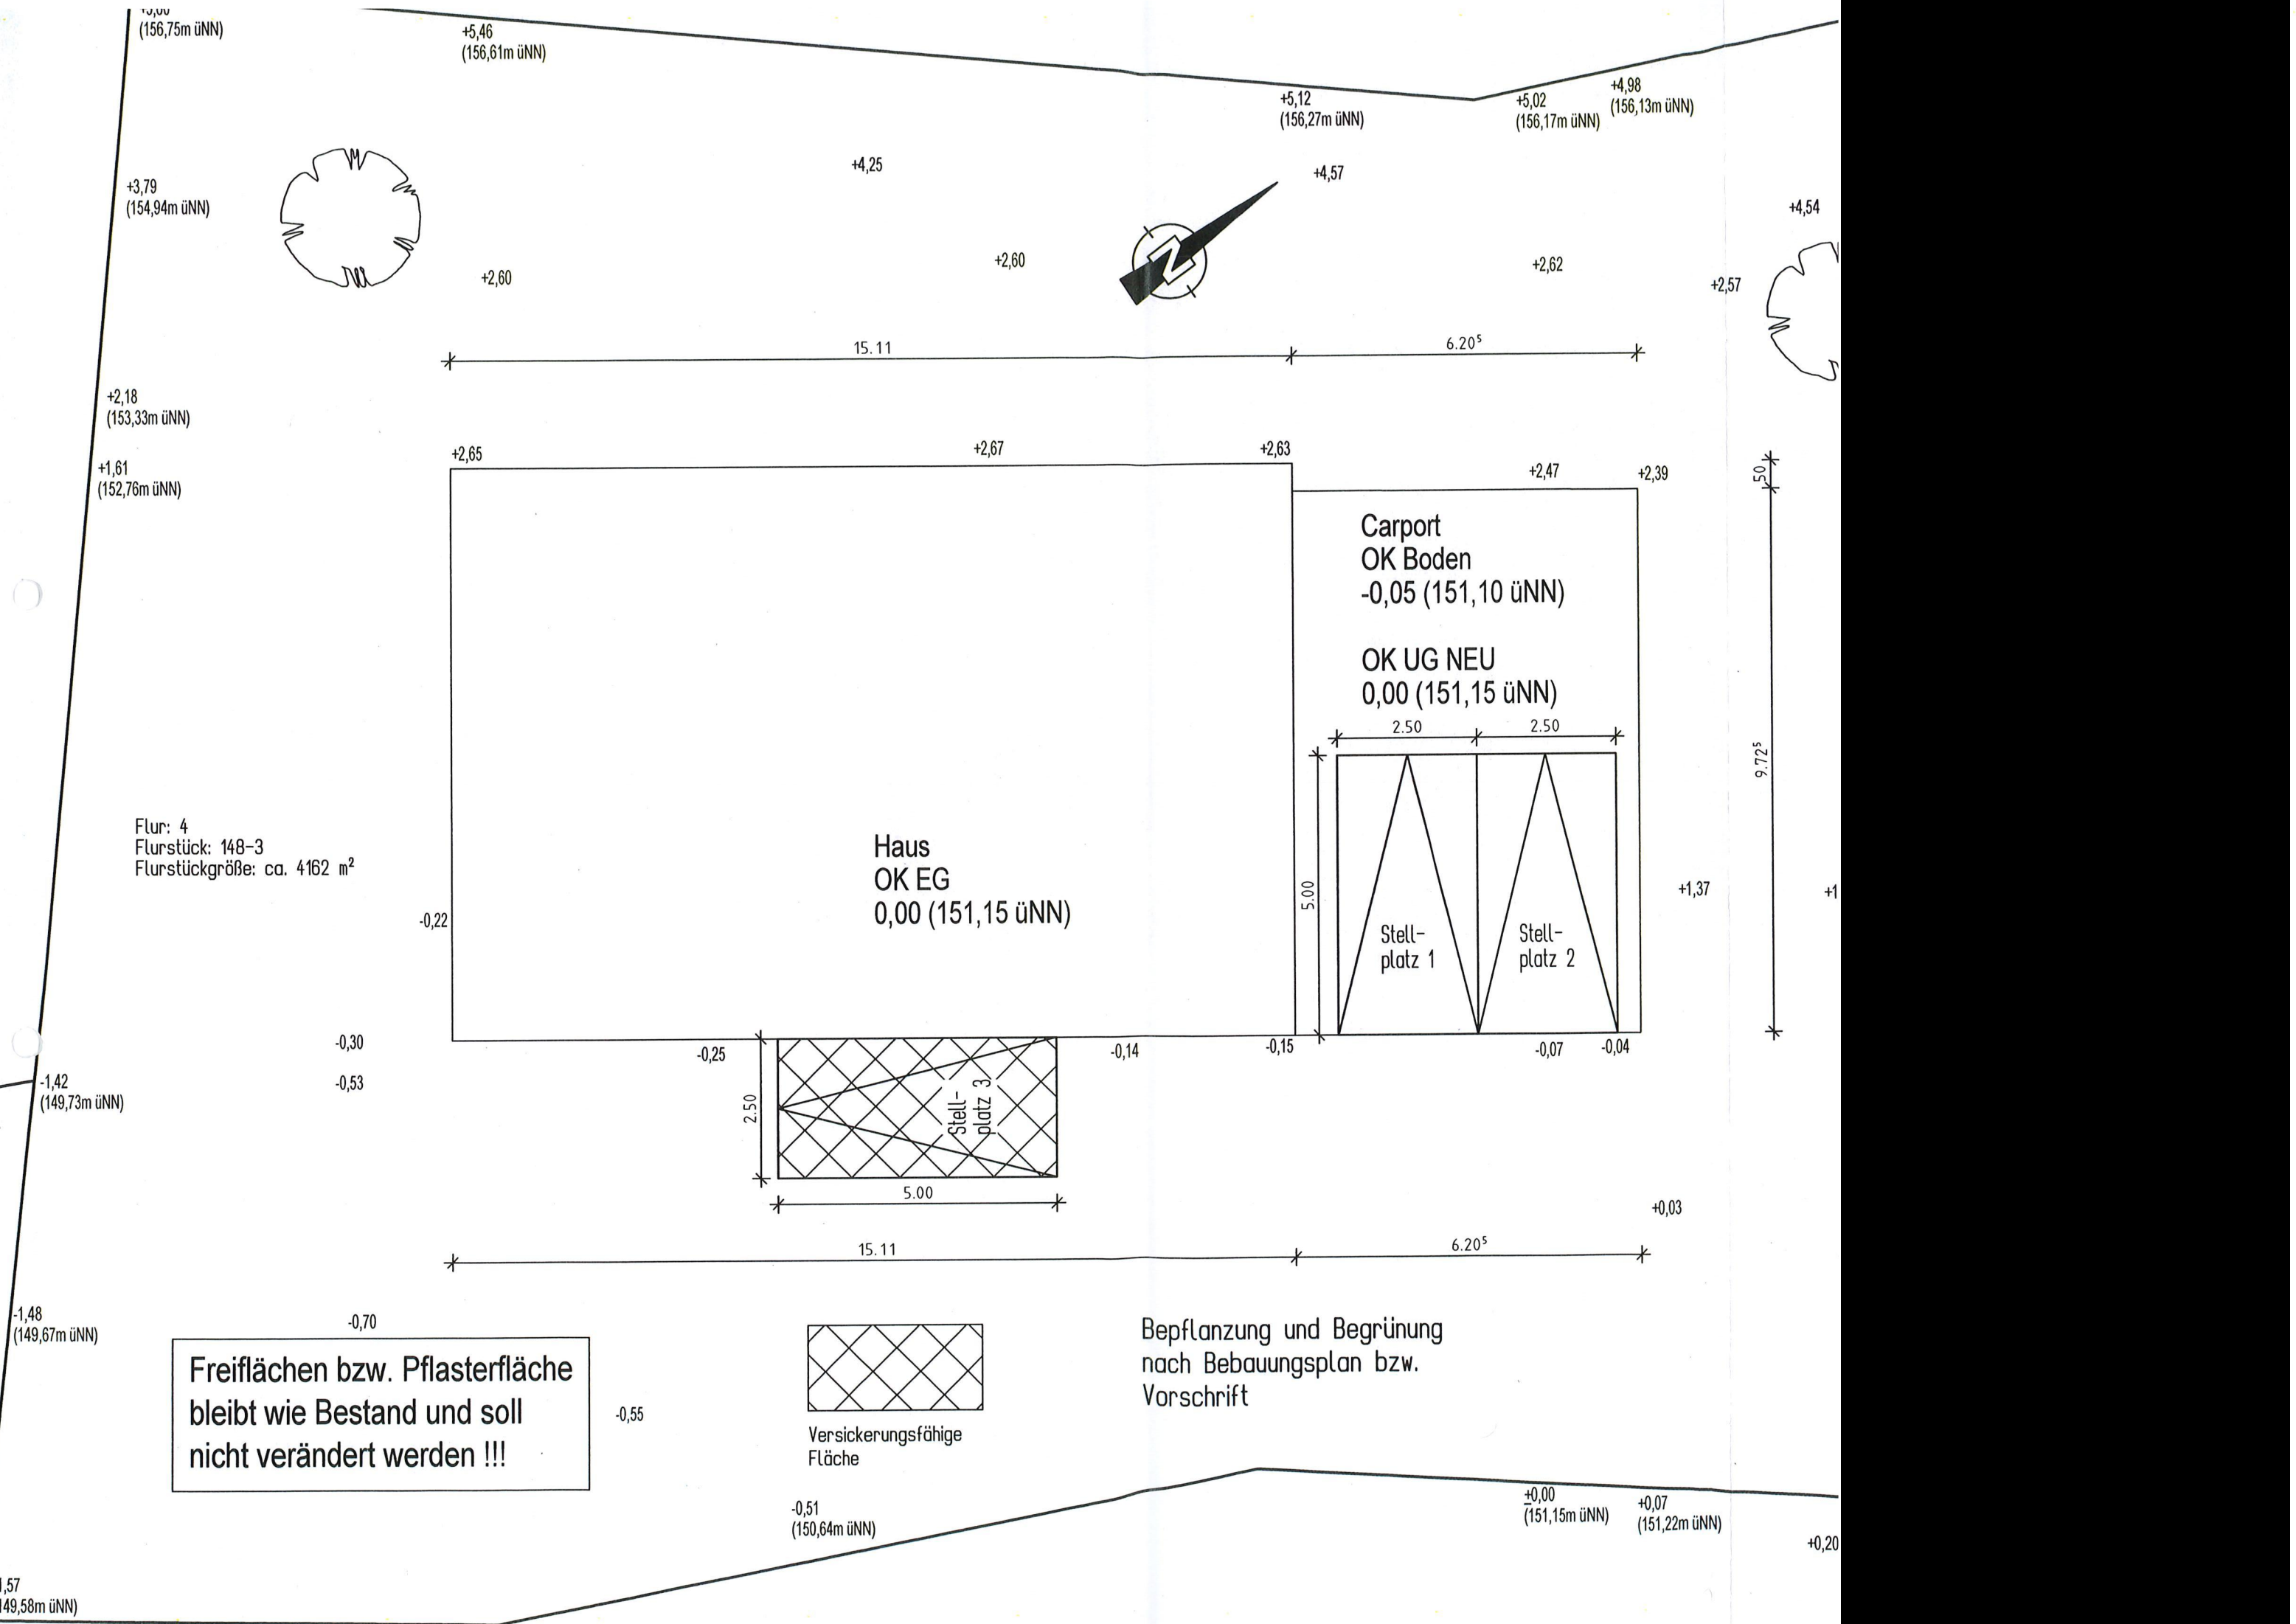

Flur: 4  
 Flurstück: 148-3  
 Flurstückgröße: ca. 4162 m<sup>2</sup>

Freiflächen bzw. Pflasterfläche  
 bleibt wie Bestand und soll  
 nicht verändert werden !!!

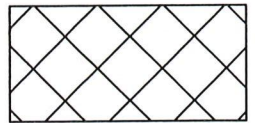

Versickerungsfähige  
 Fläche

Bepflanzung und Begrünung  
 nach Bebauungsplan bzw.  
 Vorschrift