




Rückansicht (Nord – West)

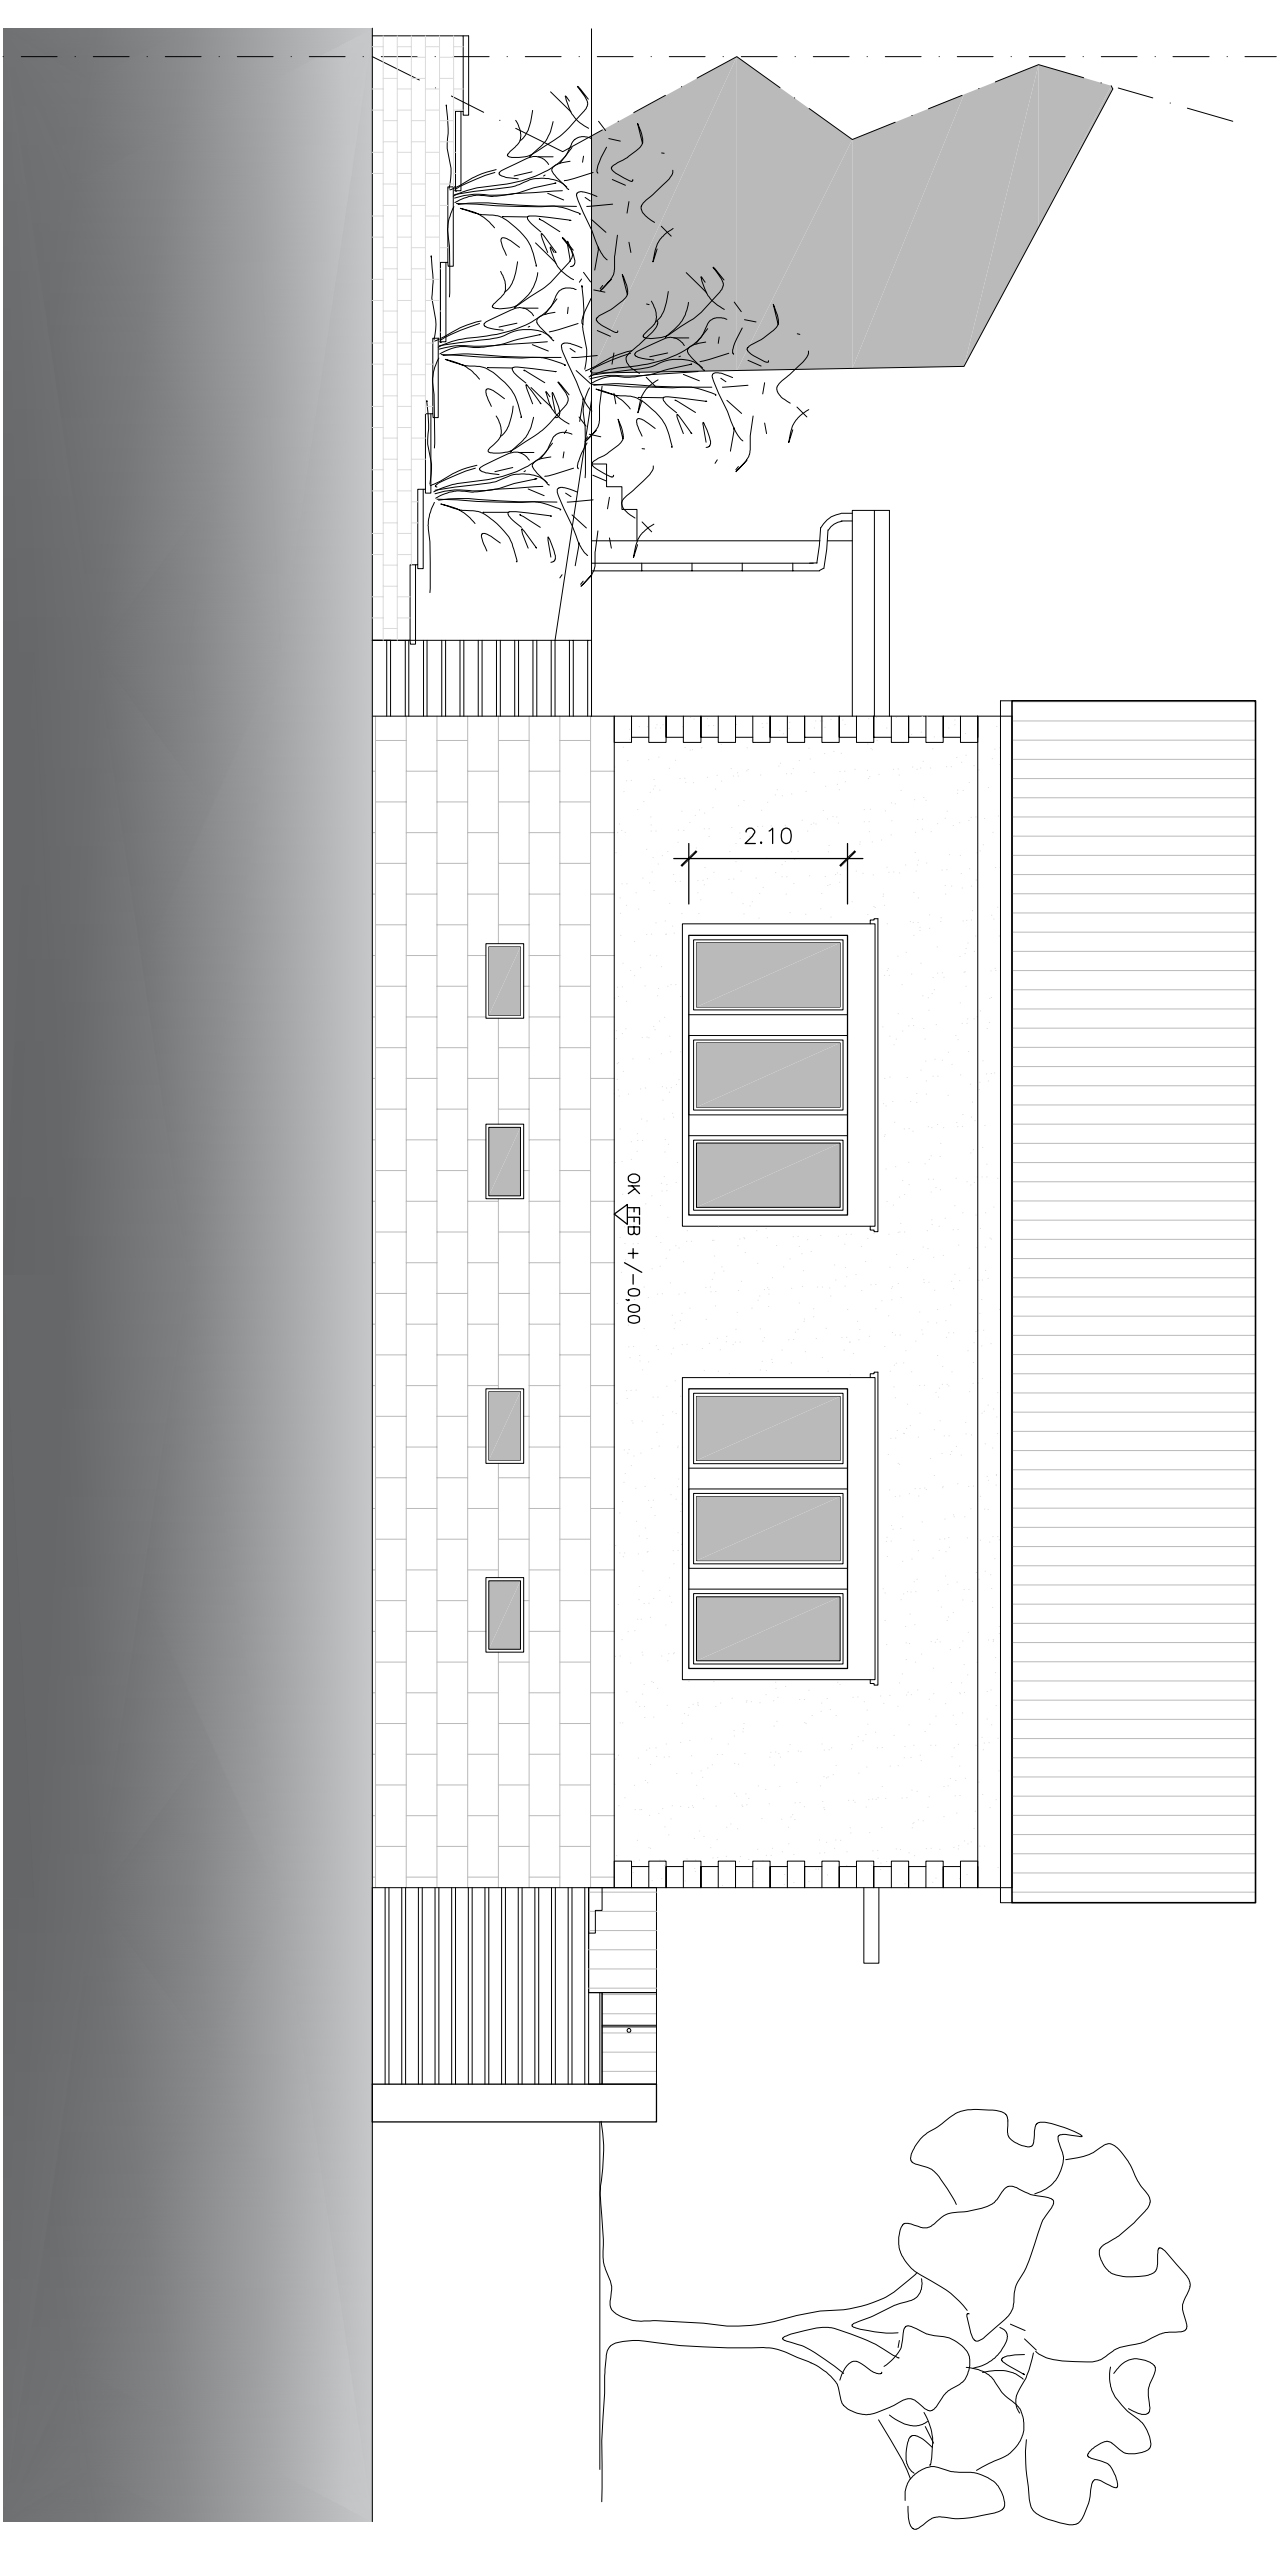

Vorderansicht (Süd – Ost)

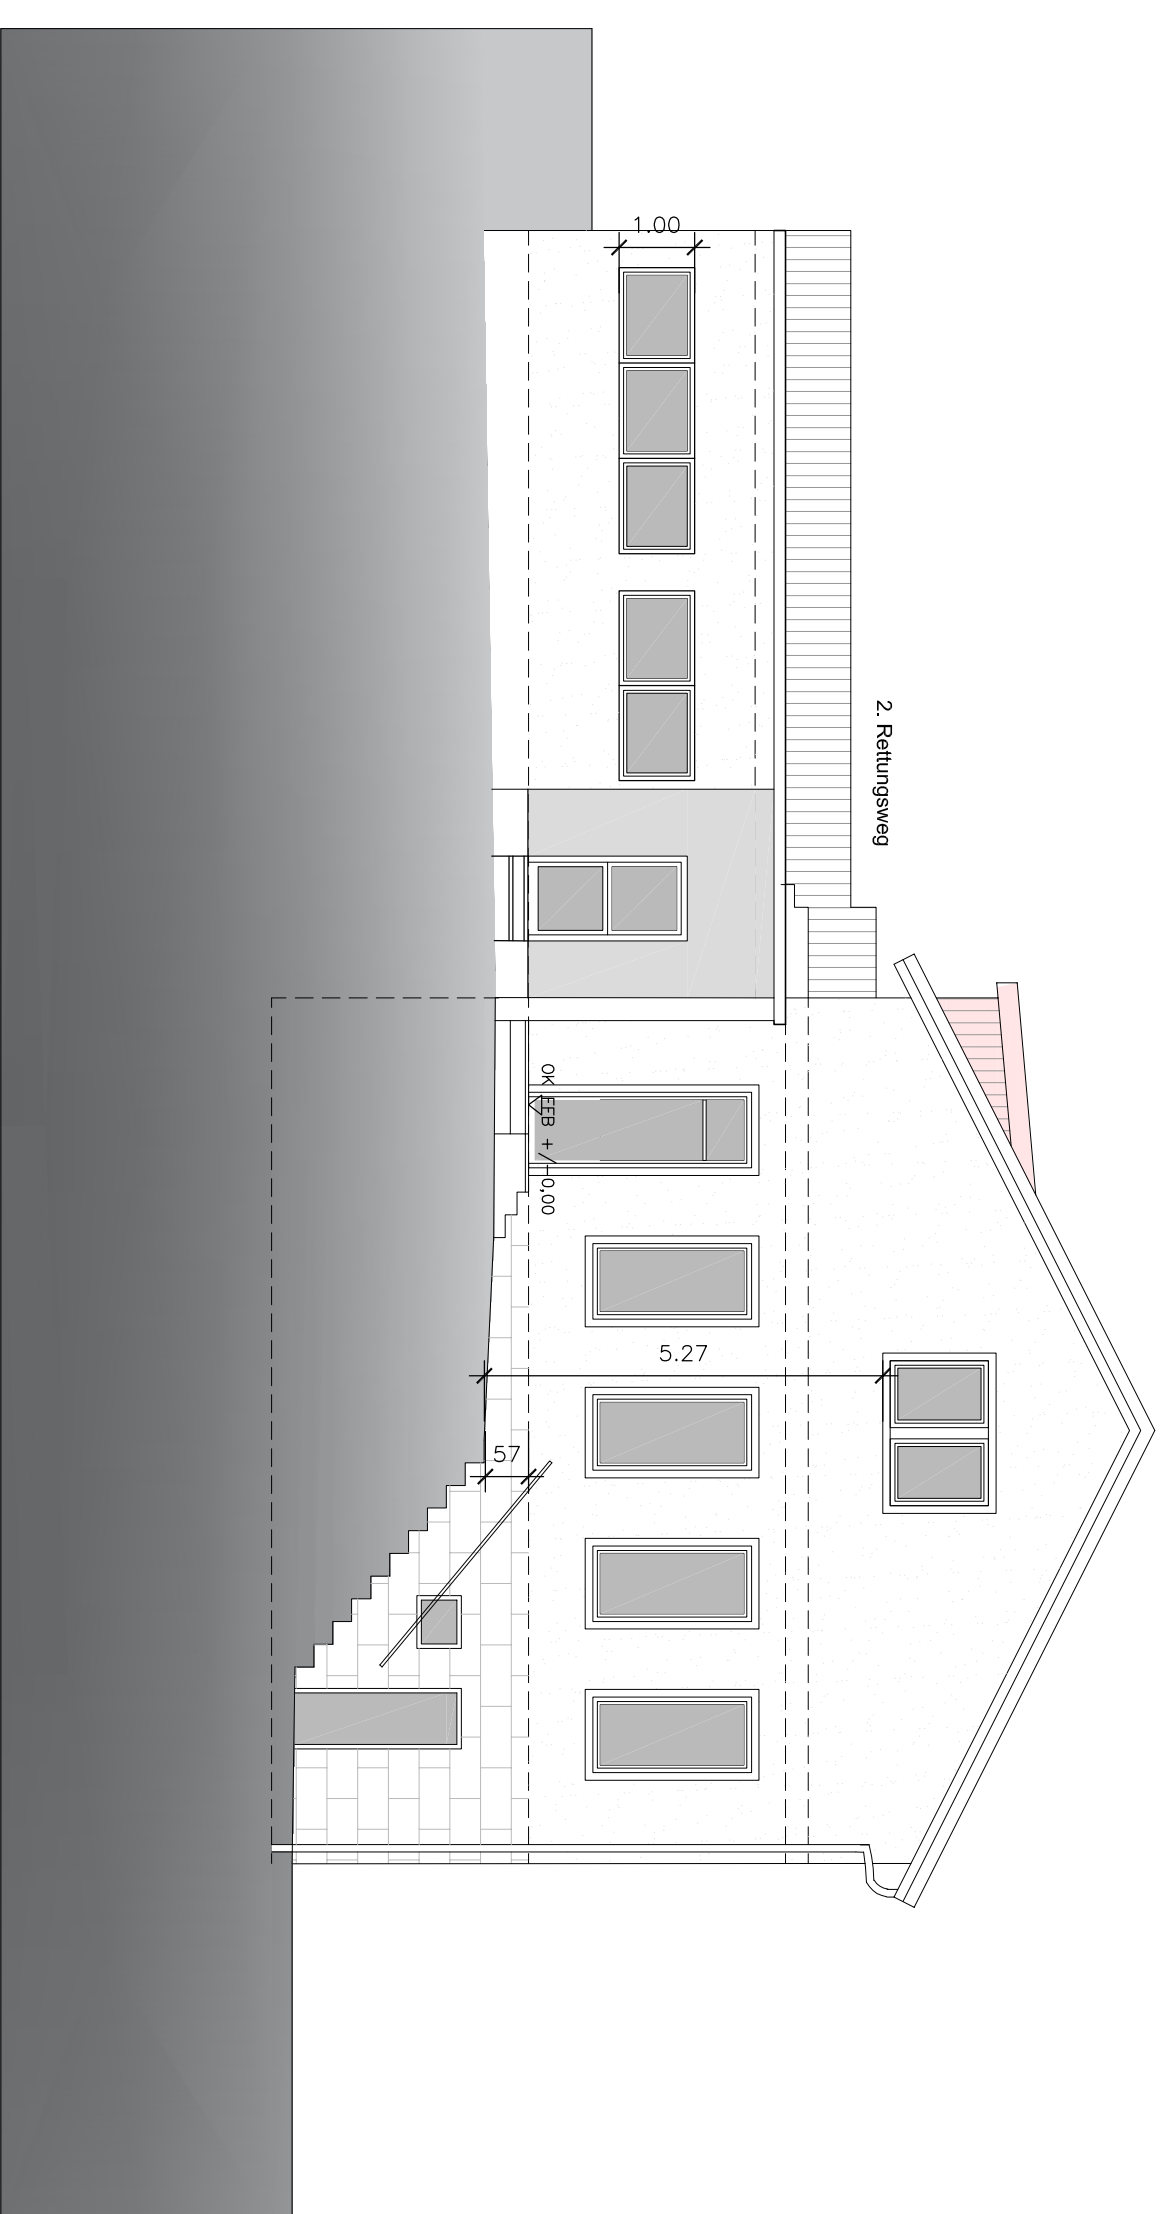

Seitenansicht (Süd – West)

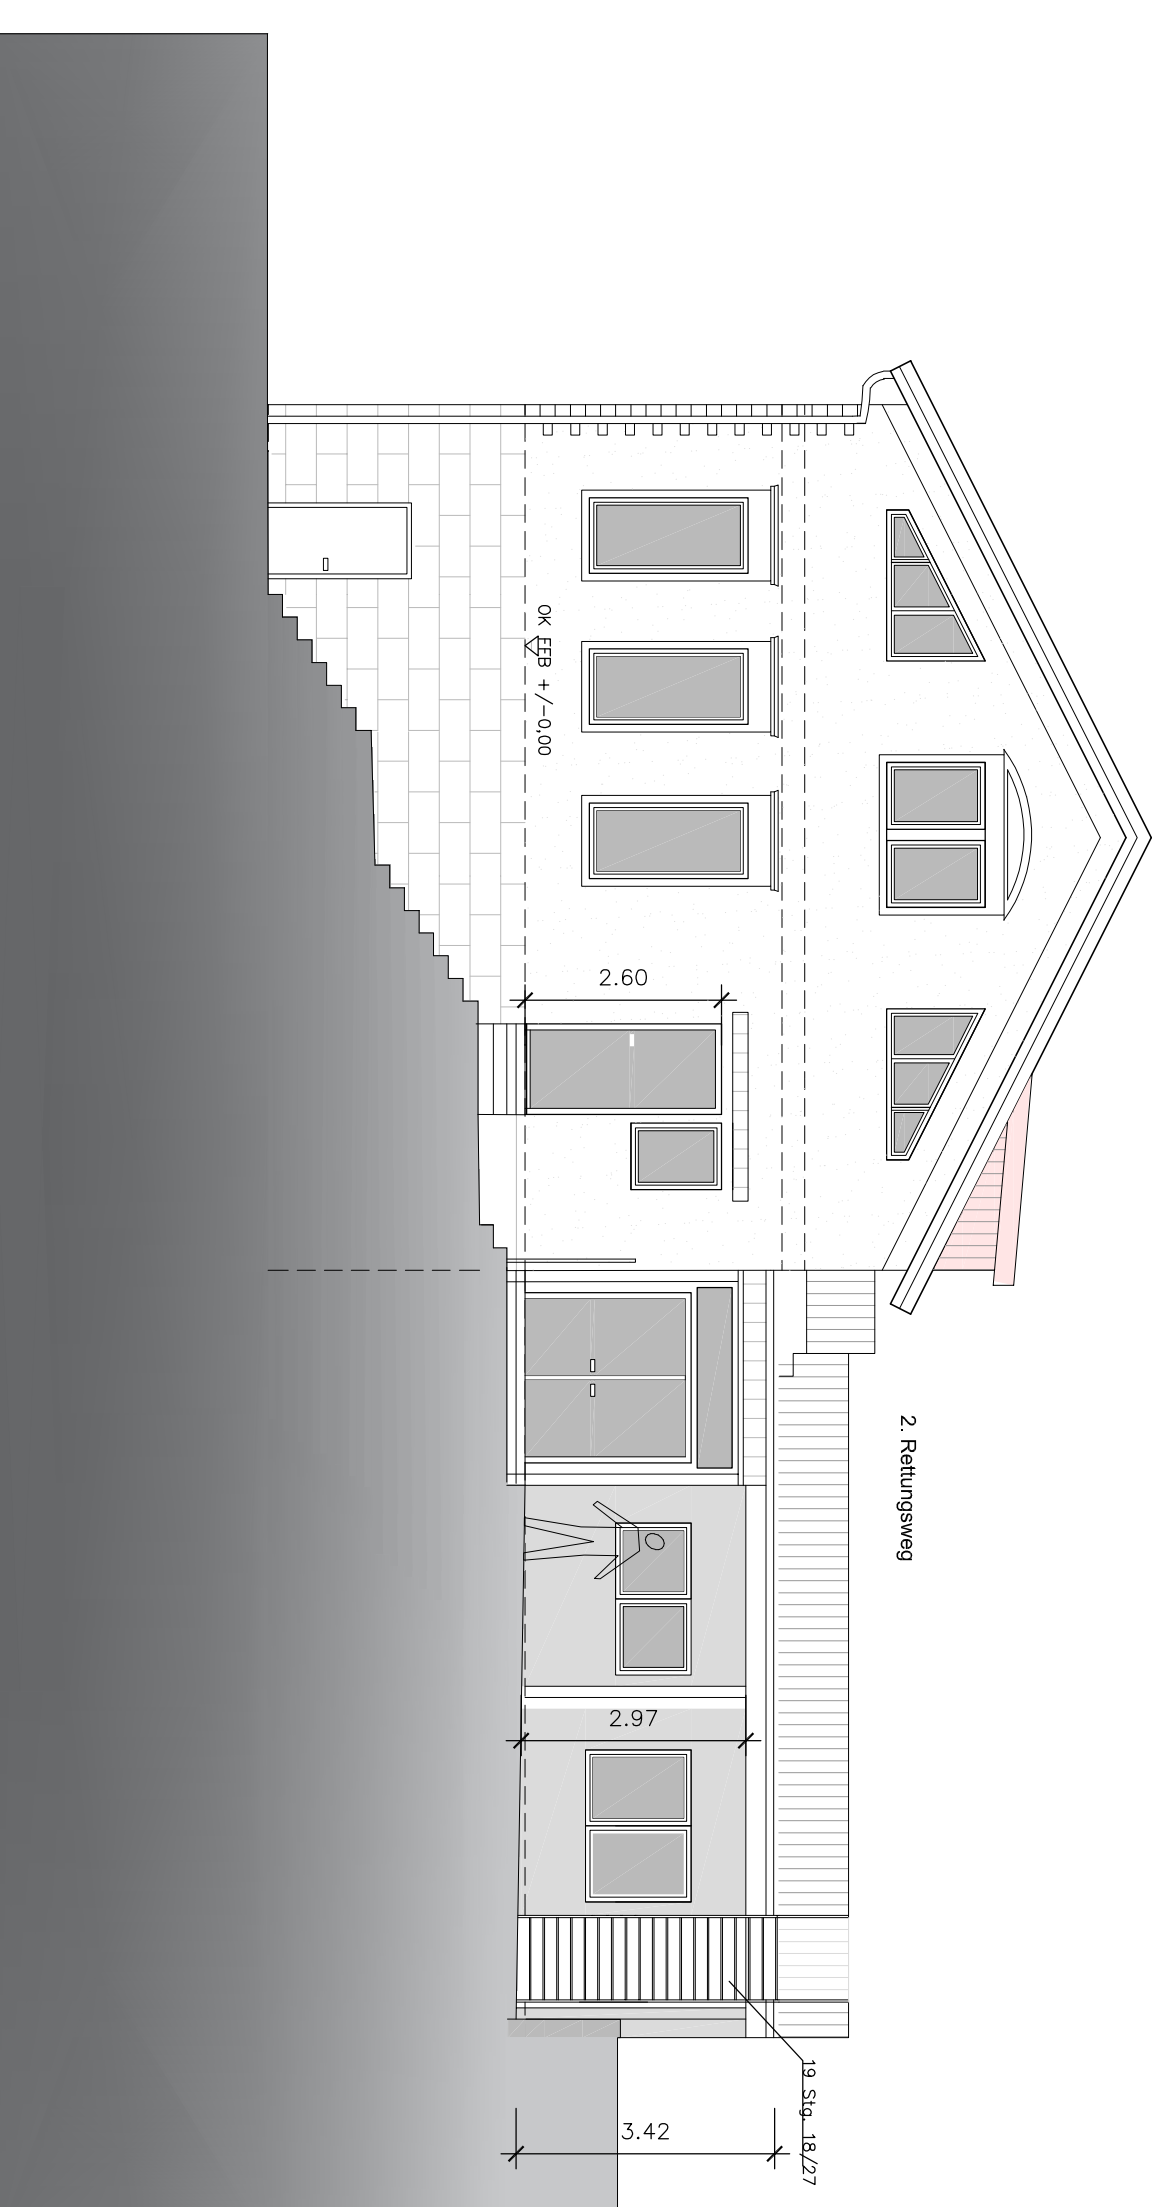

Seitenansicht (Nord – Ost)

## Neuplanung / Entwurf

### BAUVERGEBER

Nutzungsänderung Dachgeschoss  
Umstrukturierung Kindergarten und  
Hauptstraße 88  
67827 Becherbach

### BAUHERR

Ortsgemeinde Becherbach  
Wirt durch OB Herr Moritz Denzer  
Strode Bauherr  
67827 Becherbach

Diese Zeichnungen unterliegen dem Copyright des Architekturbüros Faber & Müller.  
Bild Schenkung, keine Weiterverbreitung, Vervielfältigung, Verbreitung, Speicherung,  
Übertragung des Urtextes ausdrücklich untersagt.

JÜRGEN FABER CHRISTOPH MÜLLER  
Architekt (FH) Assistent Architekt (FH) Assistent  
E-mail kontakt@faber-mueller-architekten.de

HANS-FRANCK-STRASSE 6 55590 MESSENHEIM  
TELEFON 06973039299 TELEFAX 06973039471  
E-MAIL kontakt@faber-mueller-architekten.de

PROJEKTNAME	ZEITRAUM	STADIUM	STATUS
1:100	FR	07.12.2020	04
ANSICHT/SCHNITT	ESTRICH/SCHNITT	FEUERWEHR	