
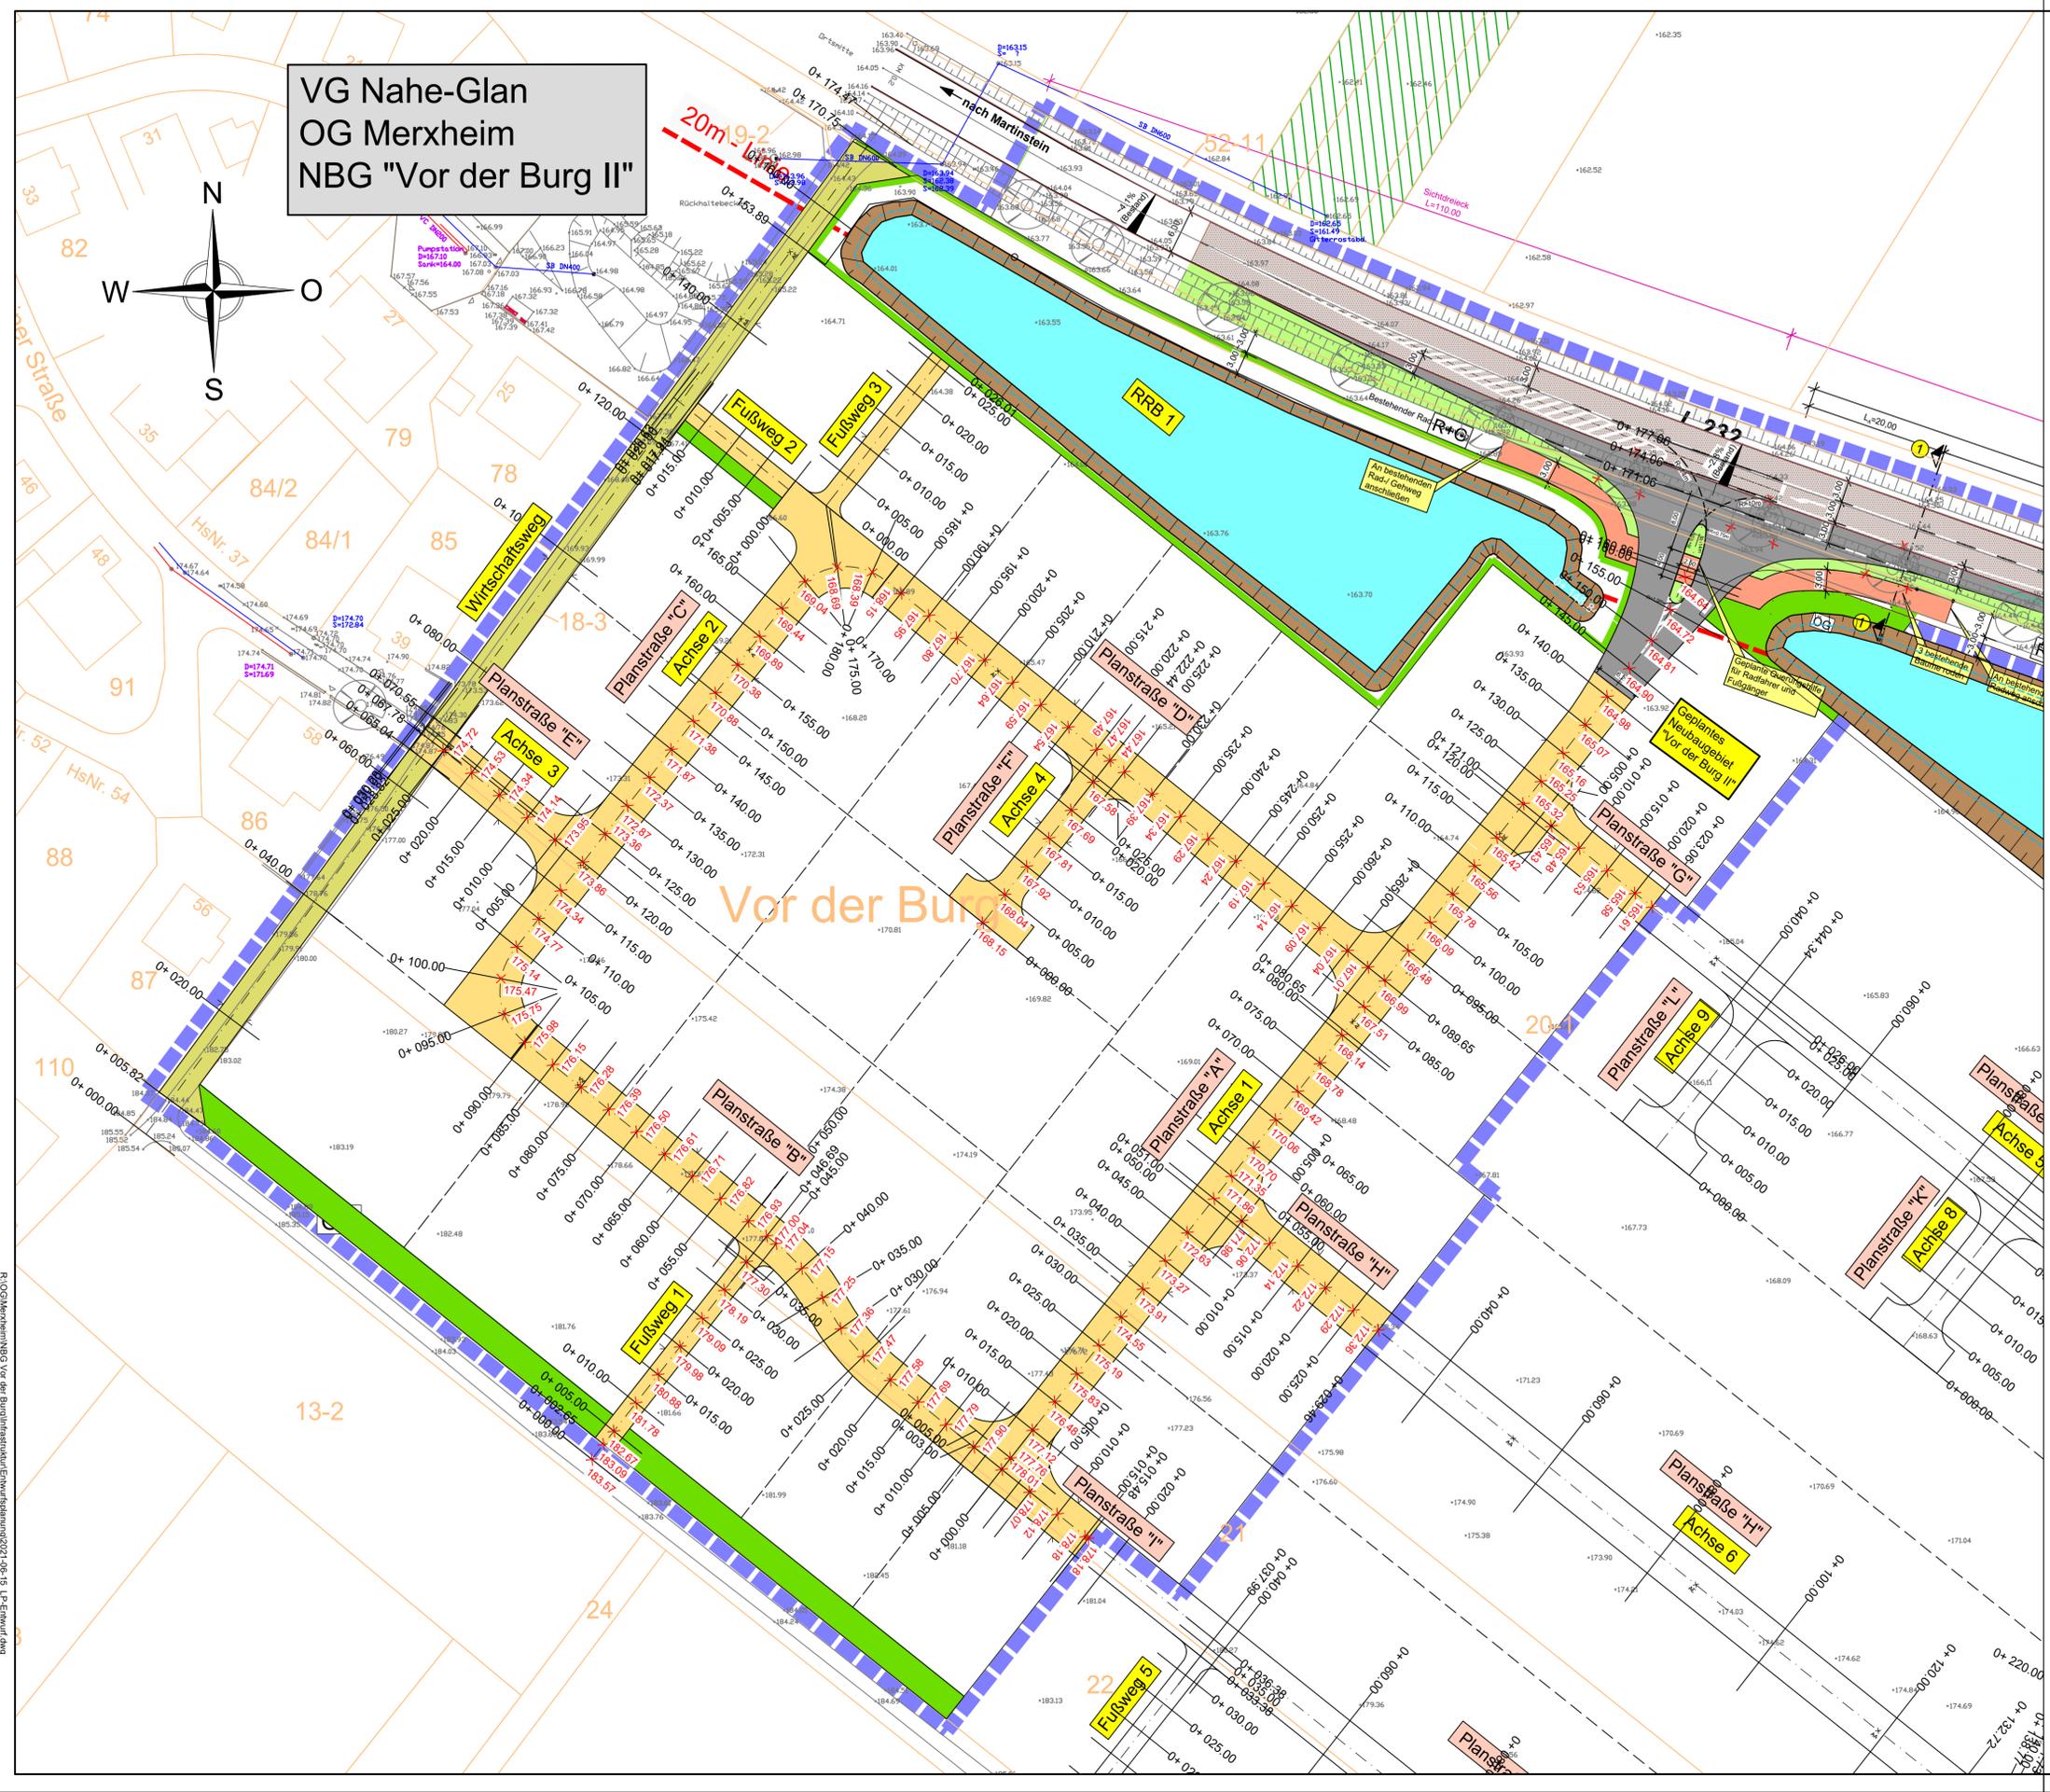


VG Nahe-Glan
OG Merxheim
NBG "Vor der Burg II"

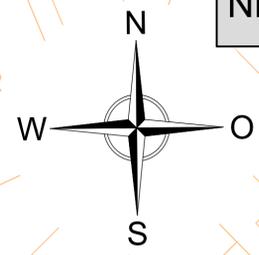

Stand: 21.06.2021

ENTWURFSPLANUNG

Der Bauherr:	Bauherr: Ortsgemeinde Merxheim				
	Projekt: Erschließung Neubaugebiet "Vor der Burg II"				
Der Entwurfsverfasser:	Teil: Lageplan mit Achshöhen -Verkehrsanlagen-				
		Zeichen	Datum	geändert	Maßstab
	aufgenommen			1: 500	Beilage
	bearbeitet	HSV	Juni 2021	Zeichen	Datum
	gezeichnet	Lam	Juni 2021	Blattgröße	78 x 50
	geprüft			Kostenstelle	Blatt Nr. 1

Koordinatensystem: Kartengrundlage:

Blechhammerweg 50 67659 Kaiserslautern

R:\OGMerxheim\NBG Vor der Burg\Infrastruktur\Entwurfplanung\2021-06-15_LP-Entwurf.dwg