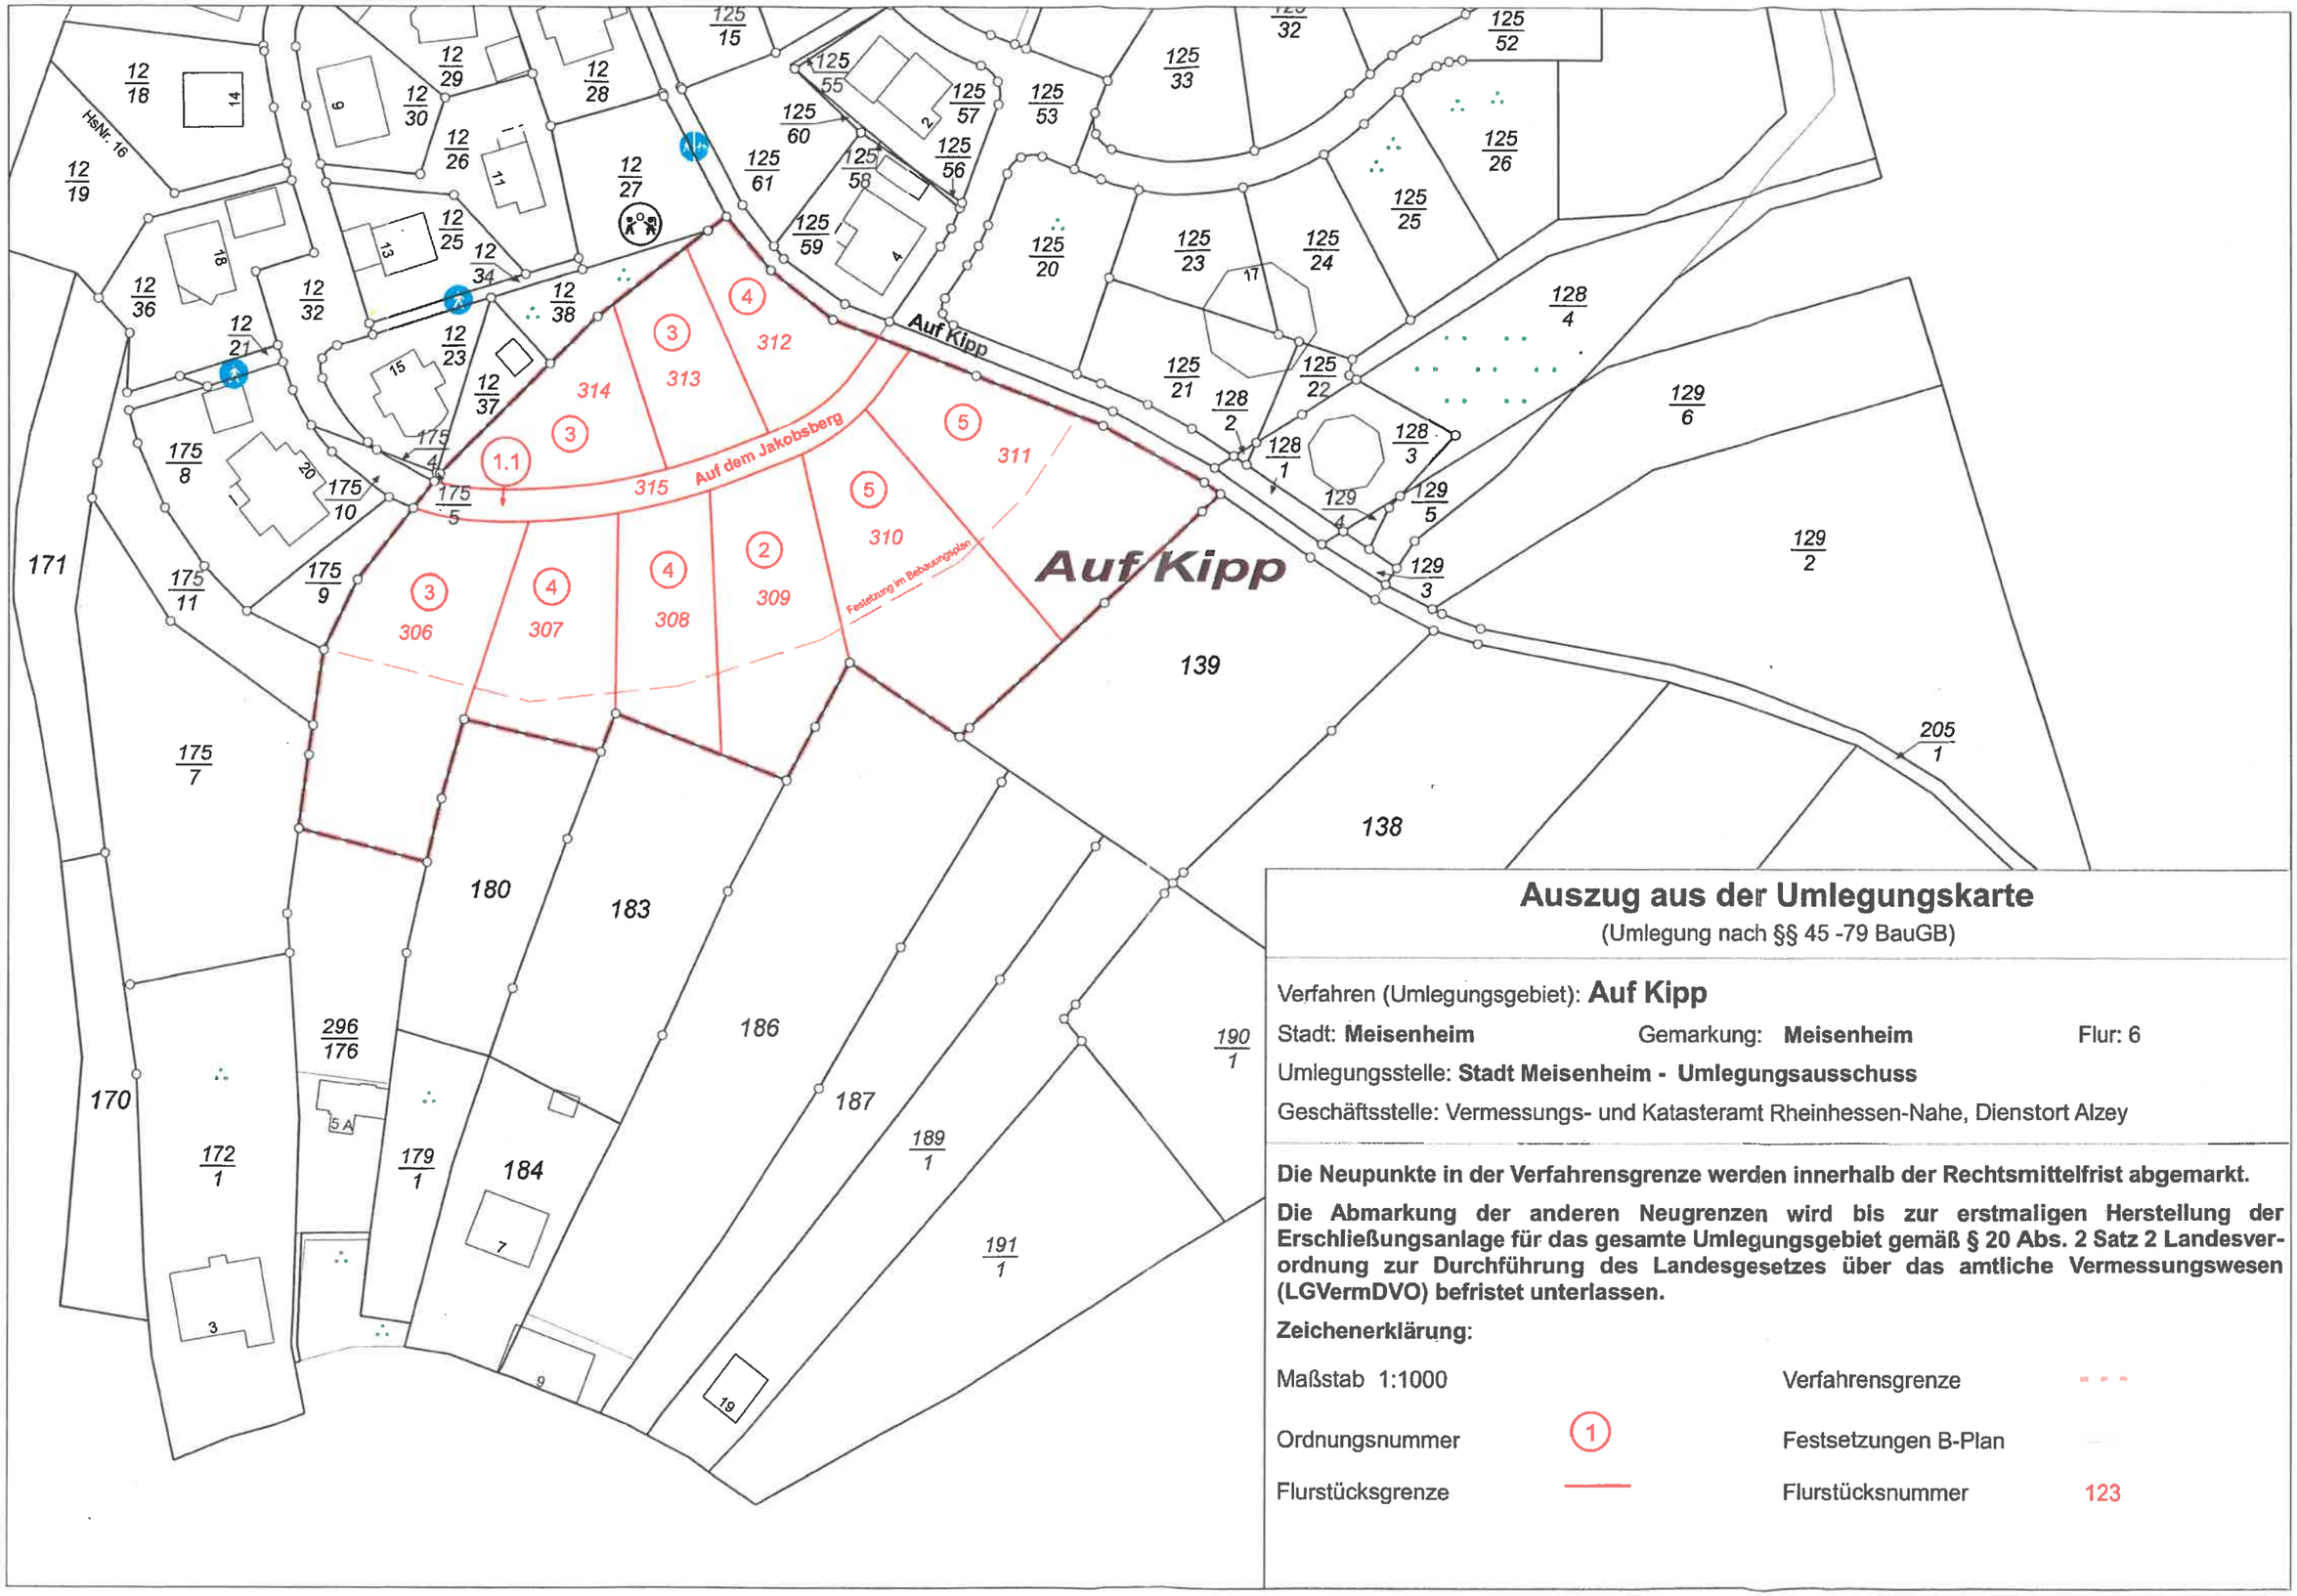

Auszug aus der Umlegungskarte

(Umlegung nach §§ 45 -79 BauGB)

Verfahren (Umlegungsgebiet): **Auf Kipp**

Stadt: **Meisenheim** Gemarkung: **Meisenheim** Flur: 6

Umlegungsstelle: **Stadt Meisenheim - Umlegungsausschuss**

Geschäftsstelle: Vermessungs- und Katasteramt Rheinhessen-Nahe, Dienstort Alzey

Die Neupunkte in der Verfahrensgrenze werden innerhalb der Rechtsmittelfrist abgemarkt.

Die Abmarkung der anderen Neugrenzen wird bis zur erstmaligen Herstellung der Erschließungsanlage für das gesamte Umlegungsgebiet gemäß § 20 Abs. 2 Satz 2 Landesverordnung zur Durchführung des Landesgesetzes über das amtliche Vermessungswesen (LGVermDVO) befristet unterlassen.

Zeichenerklärung:

Maßstab 1:1000		Verfahrensgrenze	
Ordnungsnummer	1	Festsetzungen B-Plan	
Flurstücksgrenze		Flurstücksnummer	123