


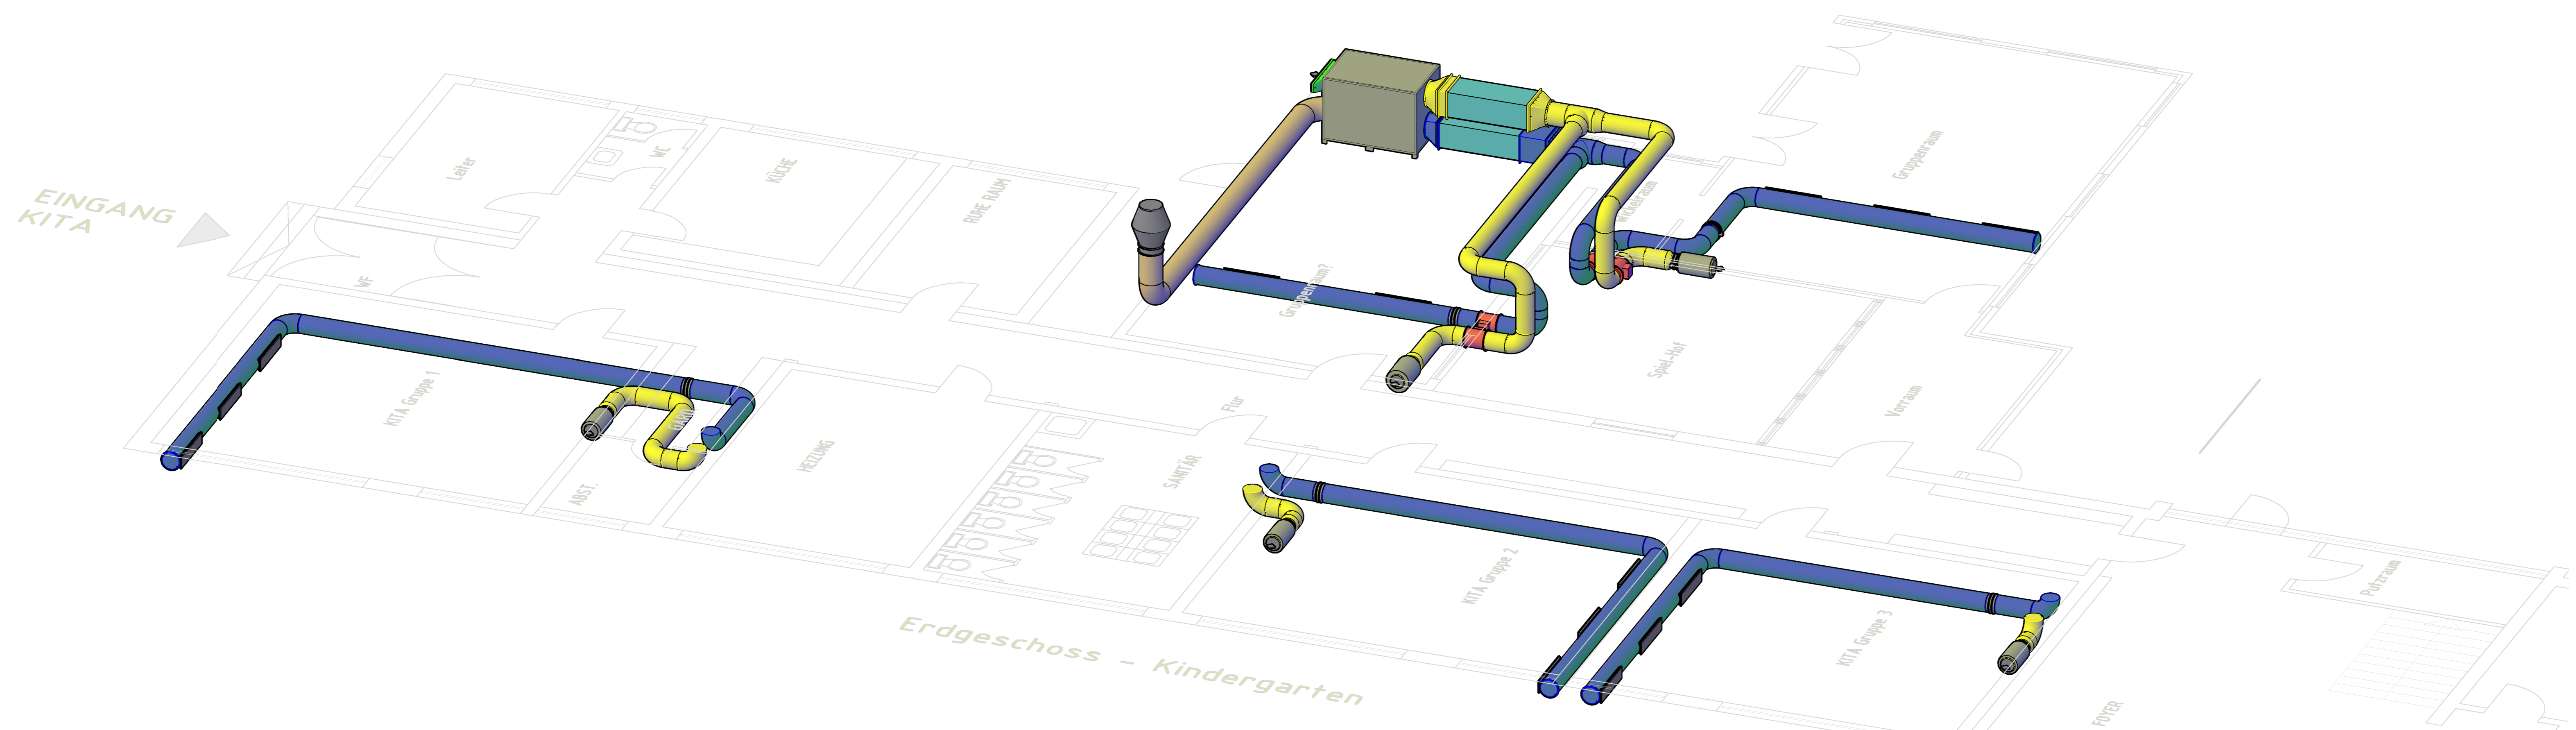

Legende Lüftung

	Bestand Abluft
	Bestand Zuluft
	Abluft
	Zuluft
	Außenluft
	Fortluft
	BSK rund
	BSK rechteckig
	VR rund konstant
	VR rund variabel
	VR rechteckig konstant
	VR rechteckig variabel
	Schalldämpfer rechteckig
	Schalldämpfer rund
	Ventilator
	Erhitzer
	Kühler
	Filter
	Überströmung
	Abluftgitter
	Abluftstellventil
	Zuluftgitter
	Zuluftstellventil
	Abluft-Angabe
	Zuluft-Angabe

Erdgeschoss - Kindergarten



INDEX	DATUM	NAMME	BEZEICHNUNG	Obj.	Zust.	Gepr.
WIRTH Planungs GMBH 0110-von-Guertel-Ring 1 65205 Wiesbaden Tel. 06102/53375-0 Fax. 06102/53375-29			11.04.2022			
EG Lüftung Ausführungsplanung						
Grundschule + KITA Staudernheim Schulstraße, 55568 Staudernheim				GEZEICHNET 1. Blau DATUM 19.10.2021 PROJEKTLEITER 150 ZEICHNER WP21-009 01-EG_LPH4S		