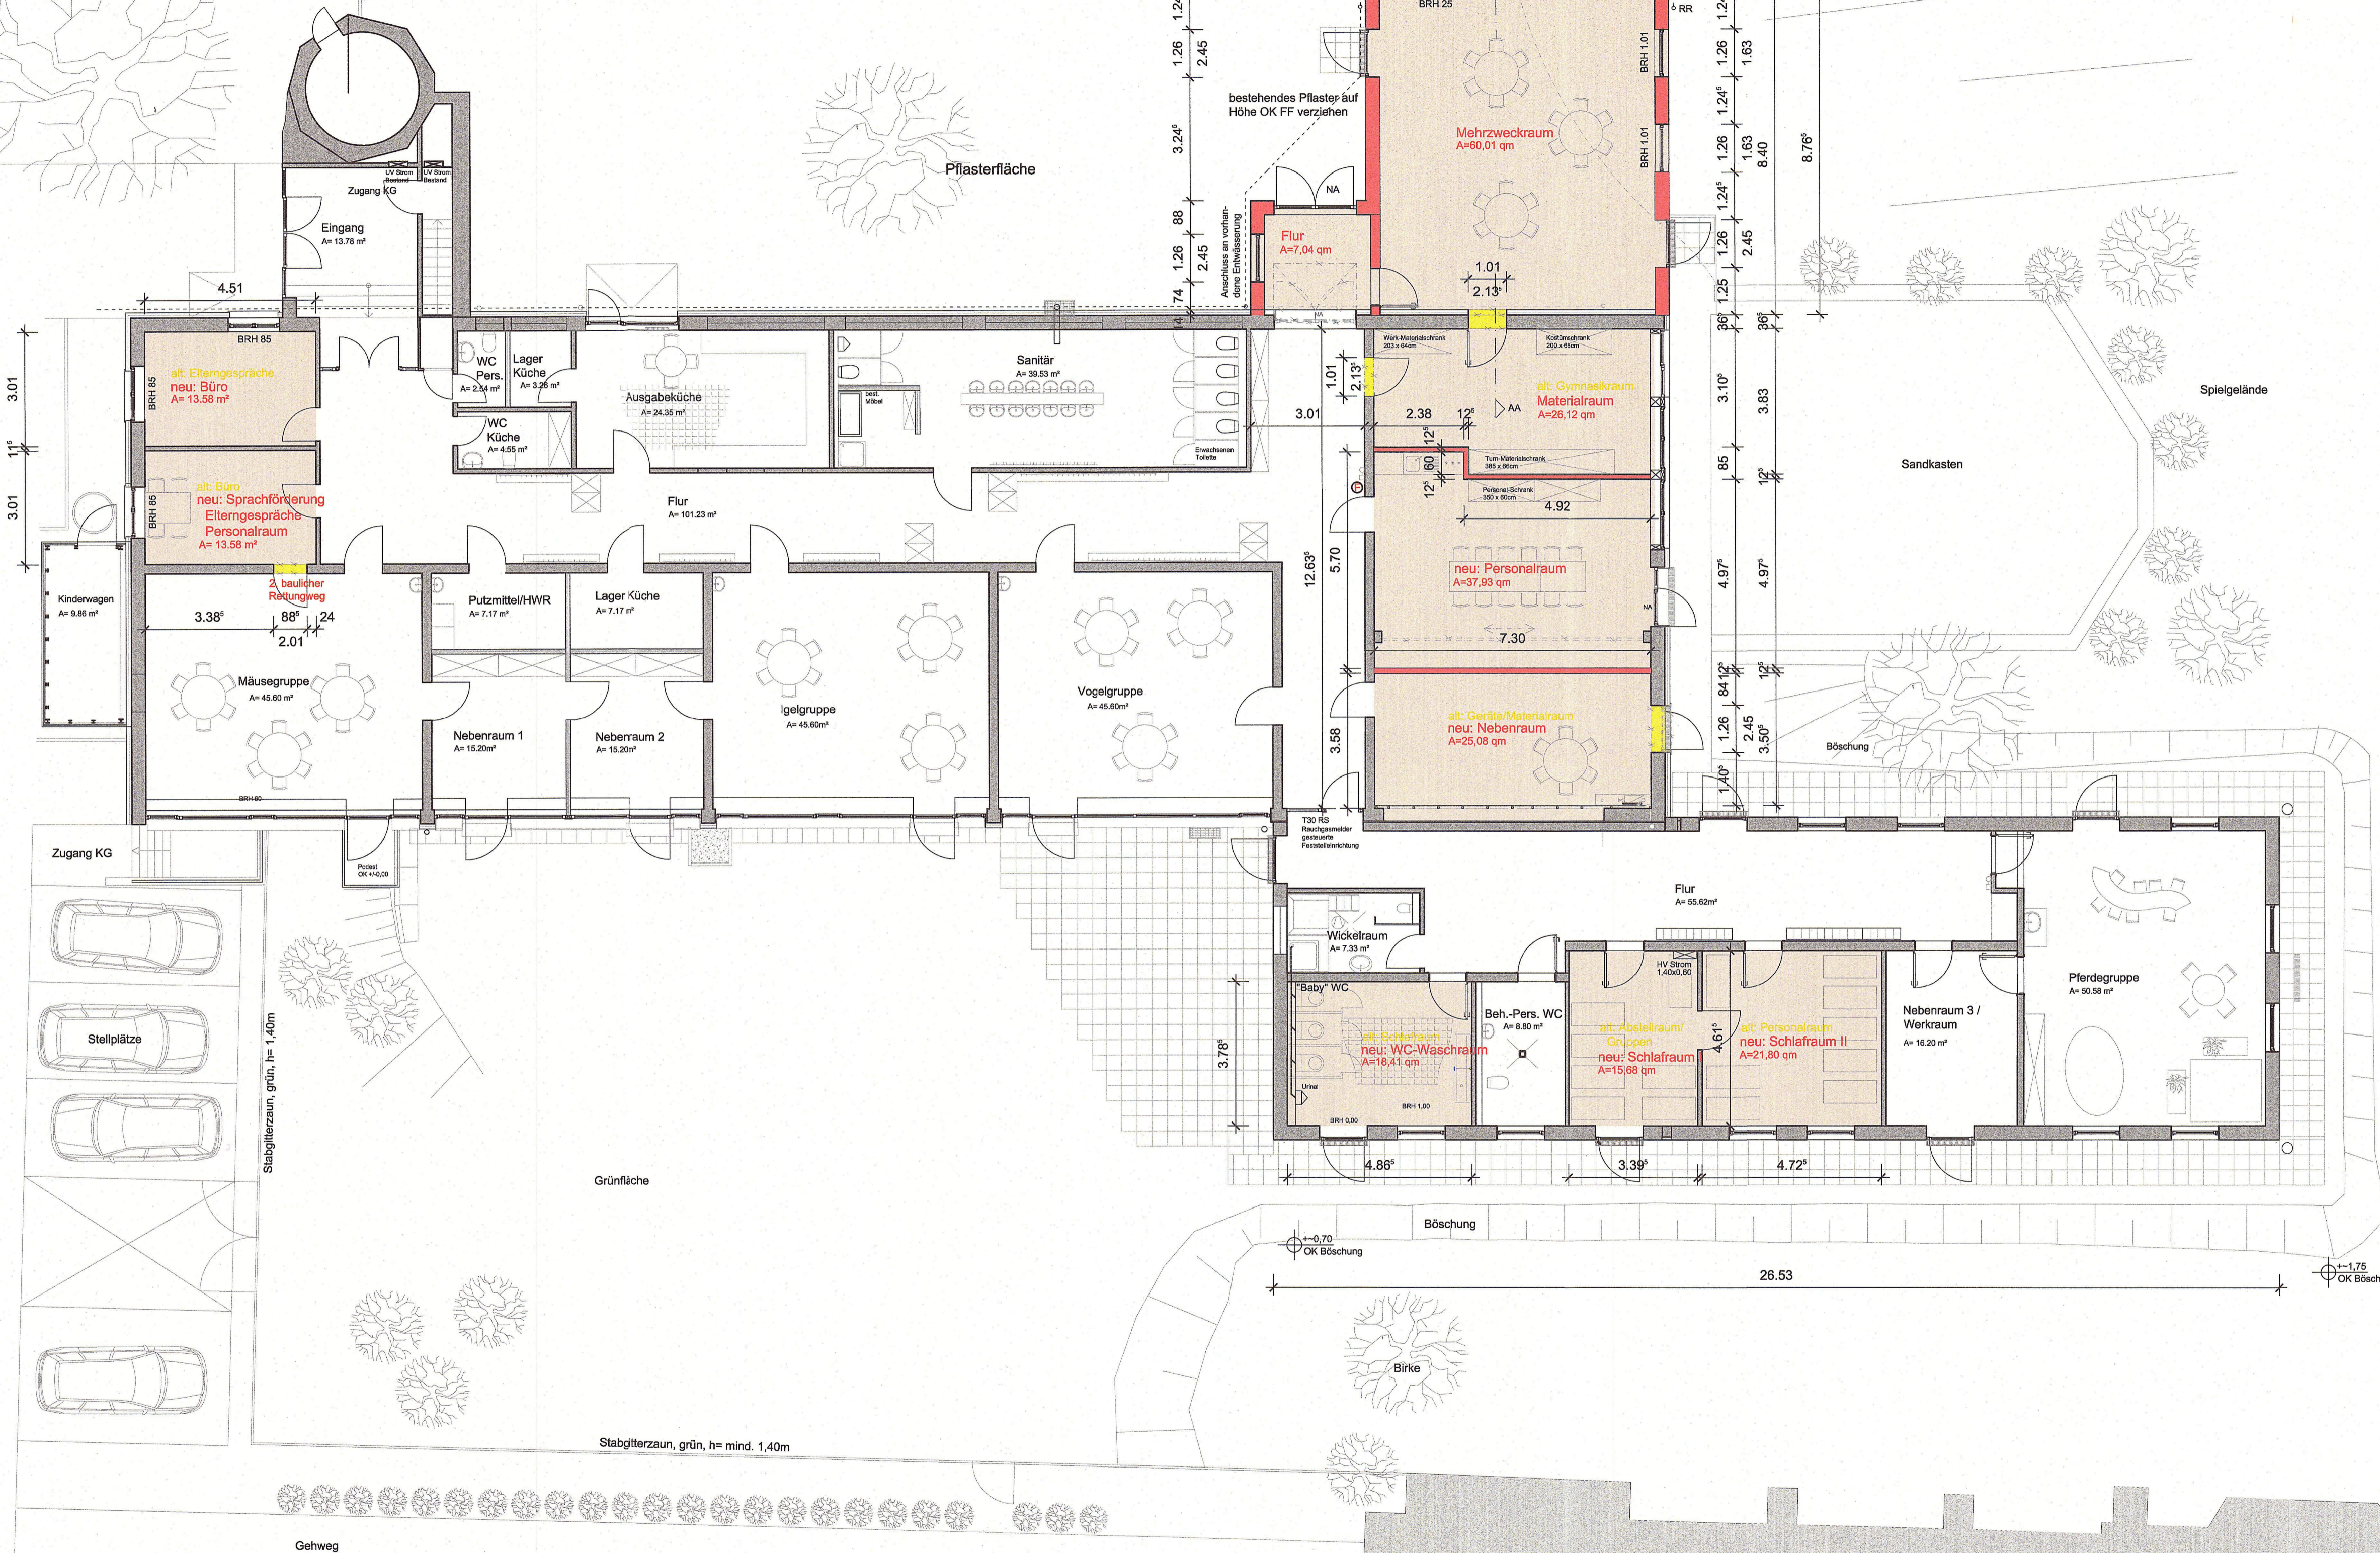
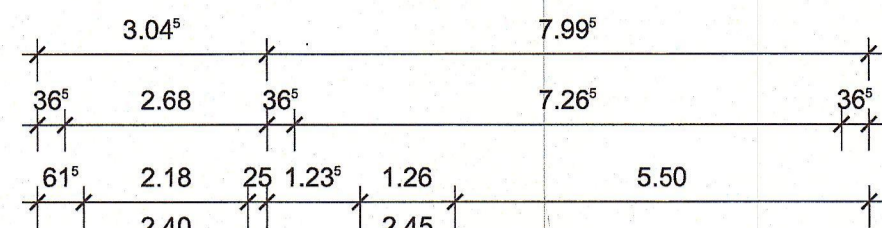


Herrenstraße

Grenze

Grenze



Spielgelände

Spielgelände

Sandkasten

Böschung

Grenze

Grünfläche

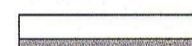

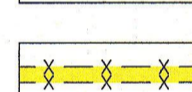
Stabgitterzaun, grün, h= mind. 1.40m

Gehweg

Böschung

Birke

Katholische Kirche

-  BESTAND
-  NEUPLANUNG
-  ABRISS

