
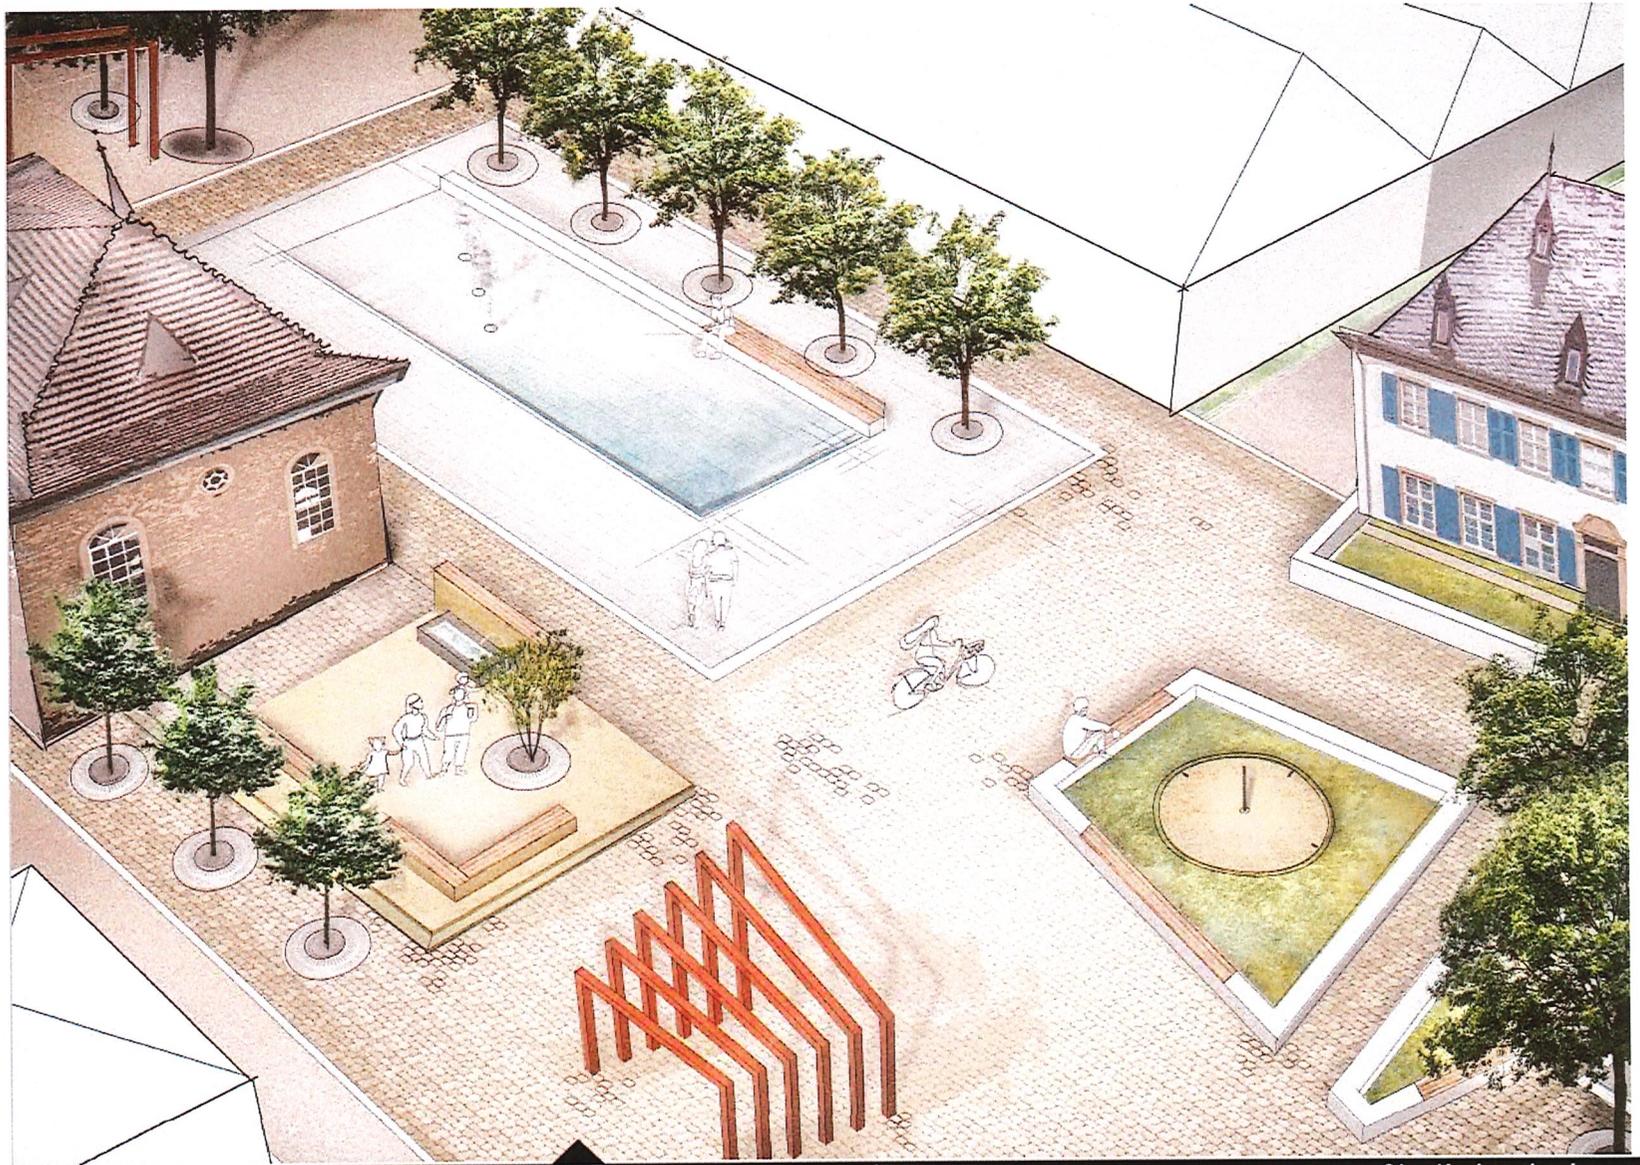


Perspektive

P1

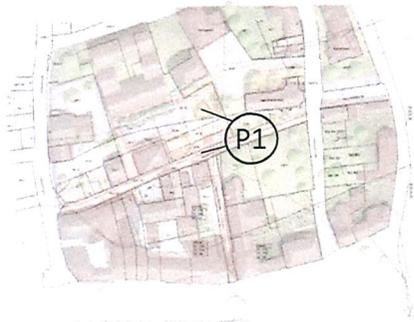


Lageplan

Variante 2 - Natursteinpflasterung - Akzente und Gebäudesaum

Herstellungskosten:

1.010.000,00 EUR Brutto
(ohne Sonderbauteile)

rund
380,00 EUR/m²

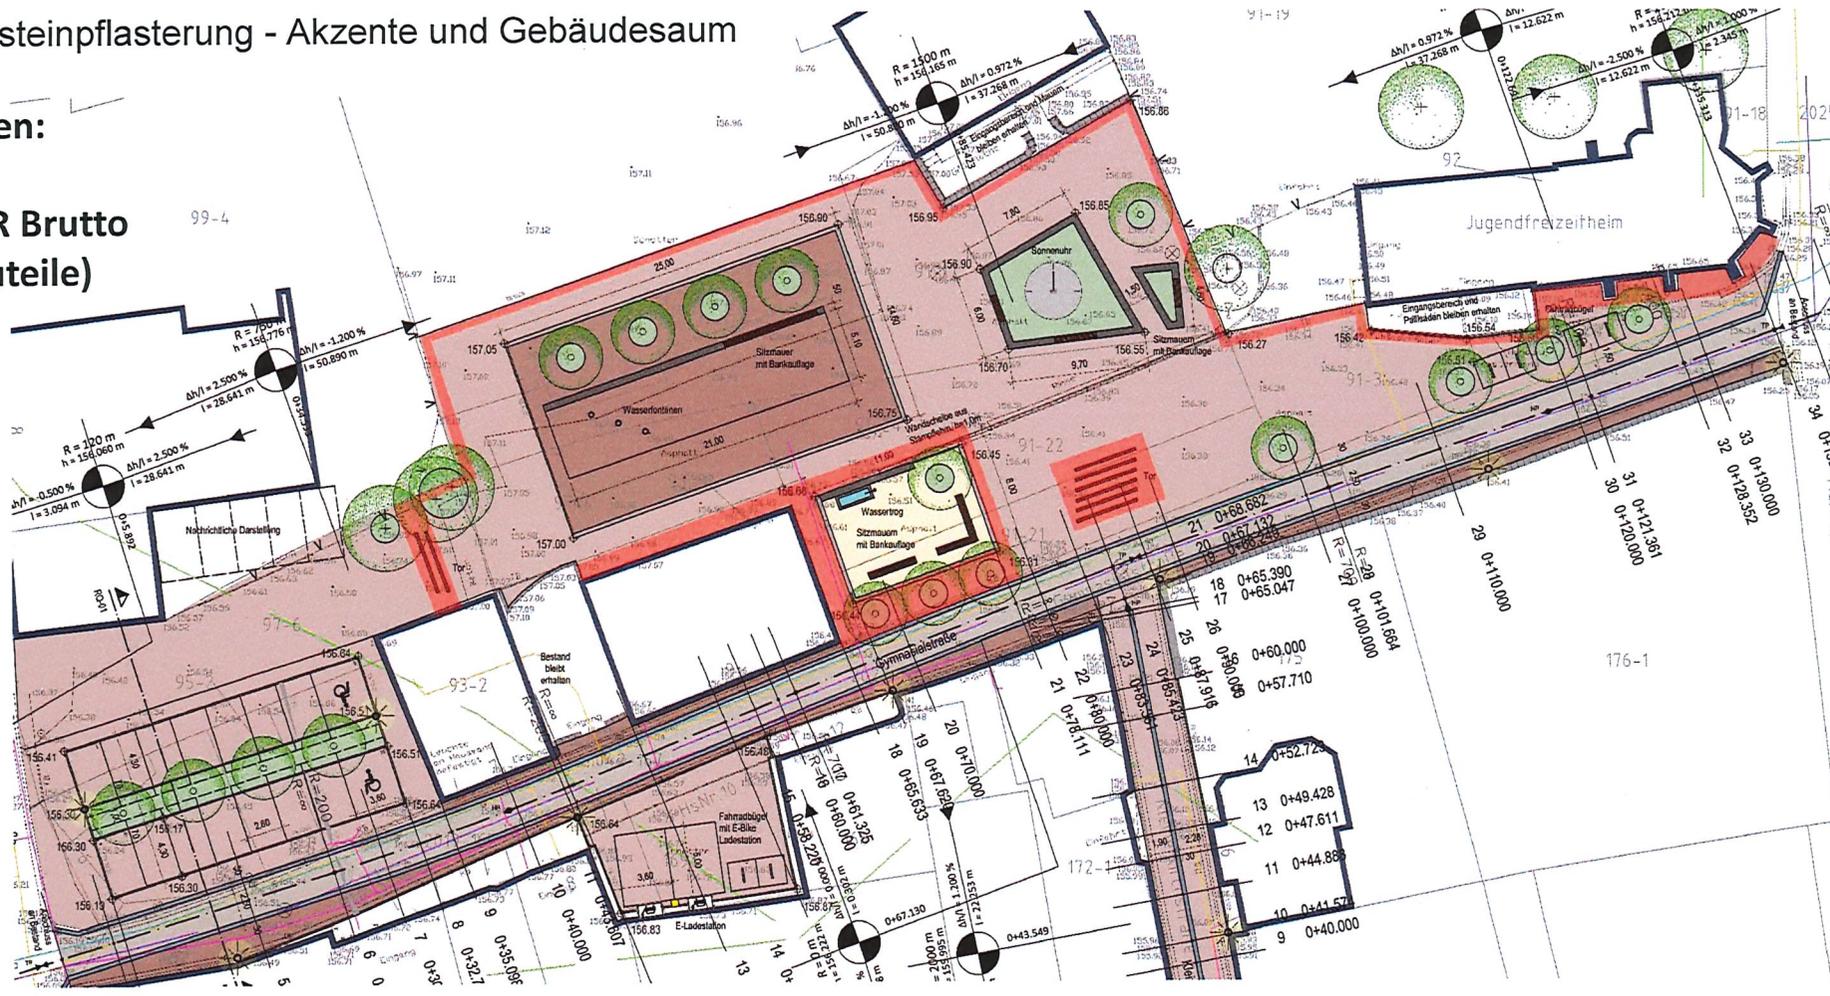


Lageplan

Variante 3 - Natursteinpflasterung - zentrale Platzfläche

Herstellungskosten:

1.085.000,00 EUR Brutto
(ohne Sonderbauteile)

rund
440,00 EUR/m²

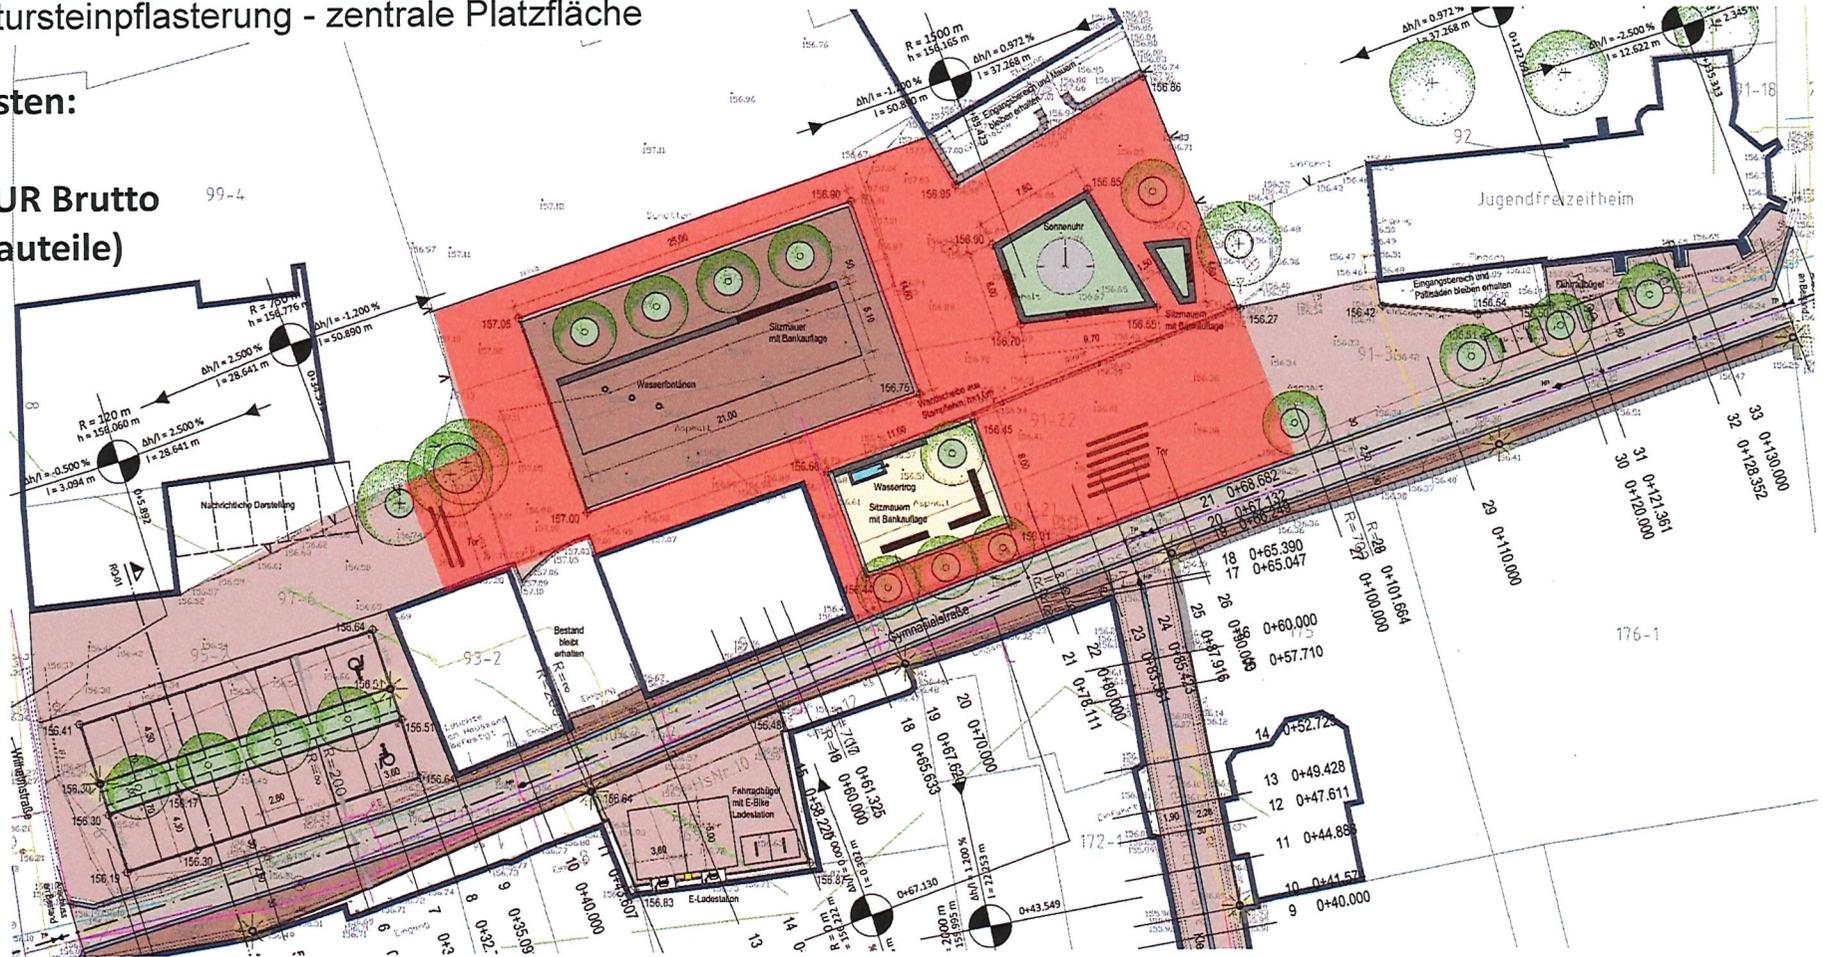

Lageplan

Variante 4 - Natursteinpflasterung - gesamte Platzfläche

Herstellungskosten:

1.110.000,00 EUR Brutto
(ohne Sonderbauteile)

rund
450,00 EUR/m²

