


VARIANTE 3c

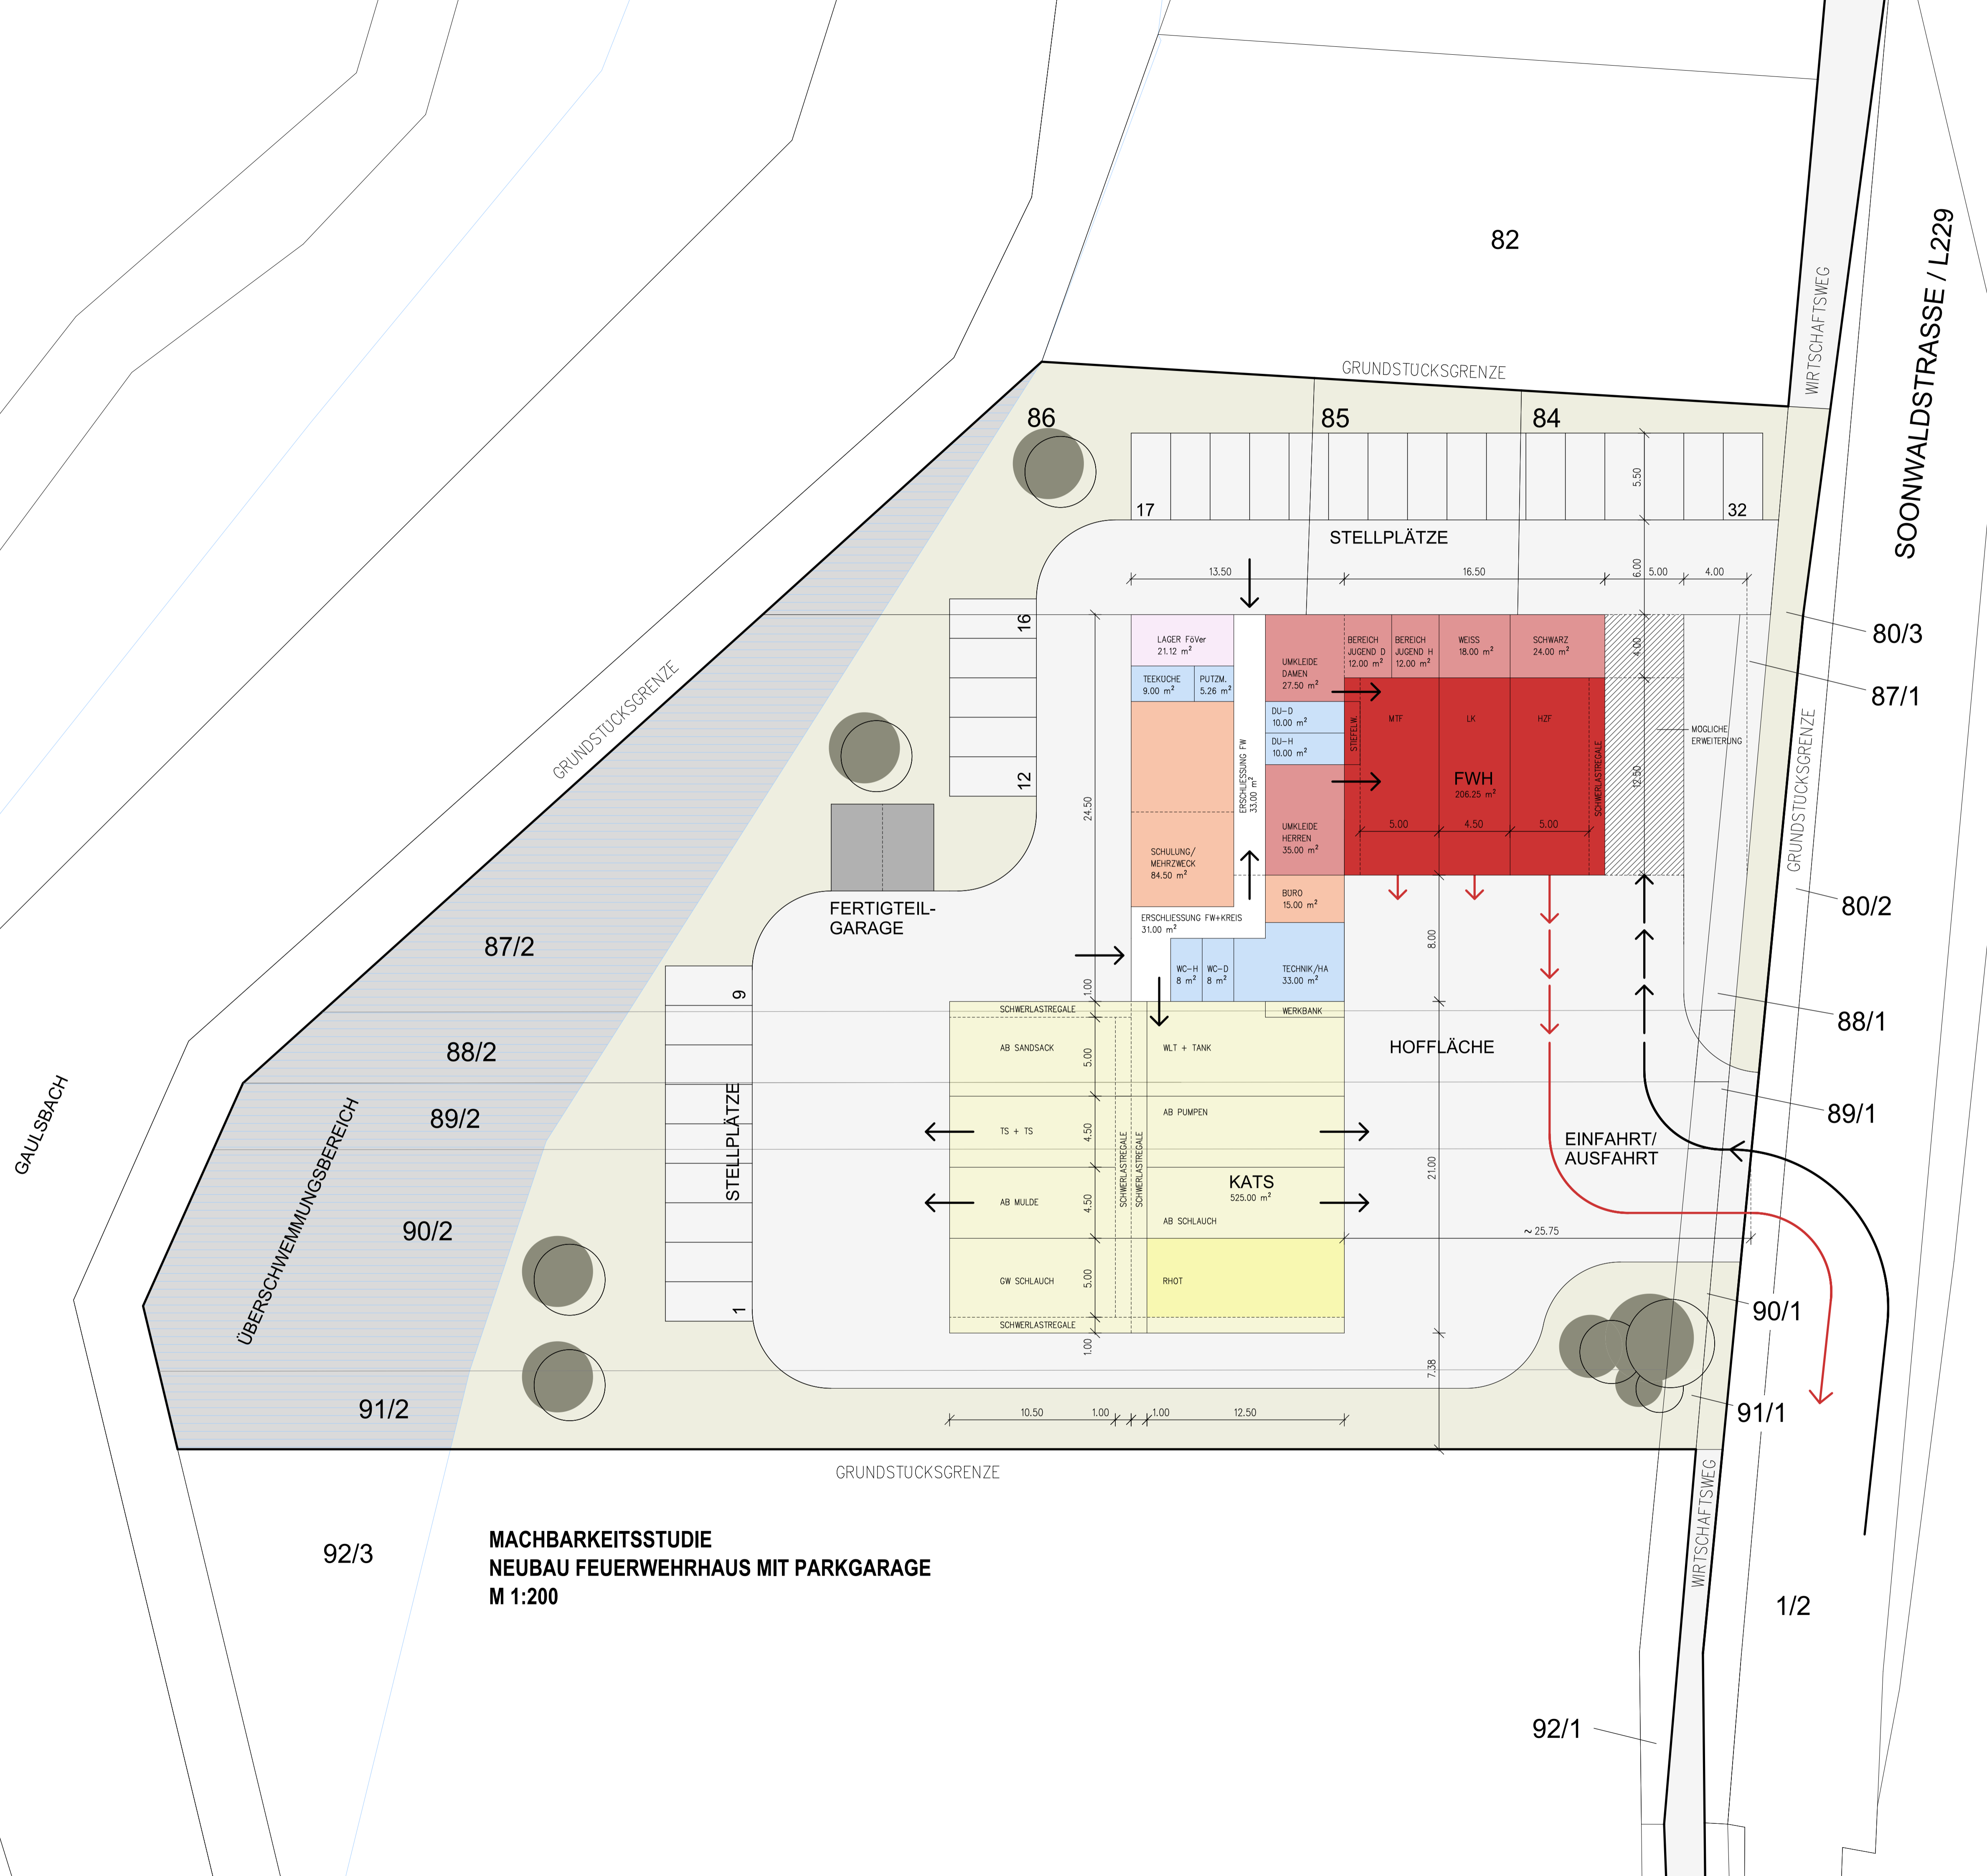

**MACHBARKEITSSTUDIE
NEUBAU FEUERWEHRHAUS MIT PARKGARAGE
M 1:200**