

Bauwerktyp: VDL Typ R1,5 - Stahlgittermast 50m
VDL Leegte Metaal

Masteigentümer: [Redacted]

Ansprechpartner Masteigentümer: [Redacted]

Planung: [Redacted]

Statik: [Redacted]

Grundstückseigentümer: Ortsgemeinde Abtweiler
Hauptstraße 37, 55568 Abtweiler

Ansprechpartner seitens Eigentümer: Oberbürgermeister Peter Michel
06753 / 2337
abtweiler@vg-nahe-glan.de

Sicherheitseinrichtungen: [Redacted]



Zugangsregelung: 24h möglich!
6-fach-Schlüsseltresorsäule neben ZAS

Zuständiges EVU: - [Redacted]

Übersichtsplan
ohne Maßstab / DIN A3



Standortfoto

 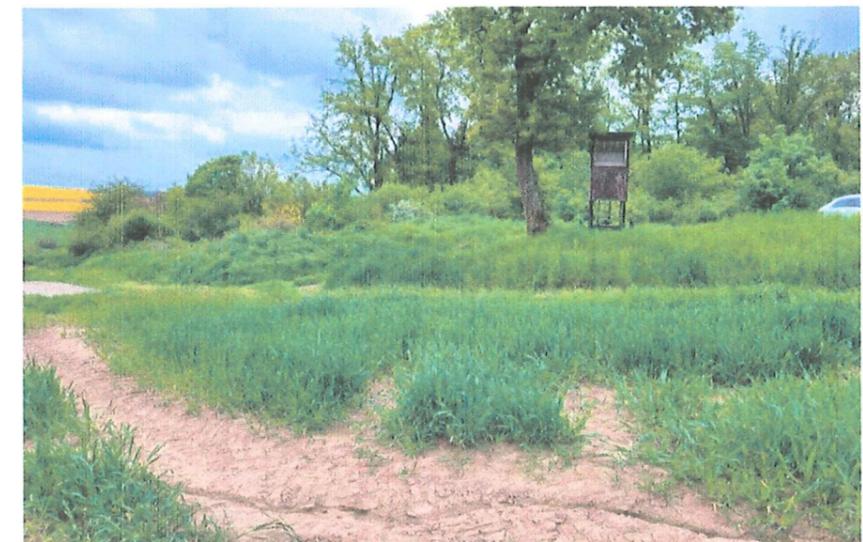

Bauwerktyp: VDL Typ R1,5 - Stahlgittermast 50m
VDL Leegte Metaal

Masteigentümer: [Redacted]

Ansprechpartner Masteigentümer: [Redacted]

Planung: [Redacted]

Statik: [Redacted]

Grundstückseigentümer: Ortsgemeinde Abtweiler
Hauptstraße 37, 55568 Abtweiler

Ansprechpartner seitens Eigentümer: Oberbürgermeister Peter Michel
06753 / 2337
abtweiler@vg-nahe-glan.de

Sicherheitseinrichtungen: [Redacted]

Zugangsregelung: 24h möglich!
6-fach-Schlüsseltresorsäule neben ZAS


Zuständiges EVU: - [Redacted]

Übersichtsplan
ohne Maßstab / DIN A3



Standortfoto



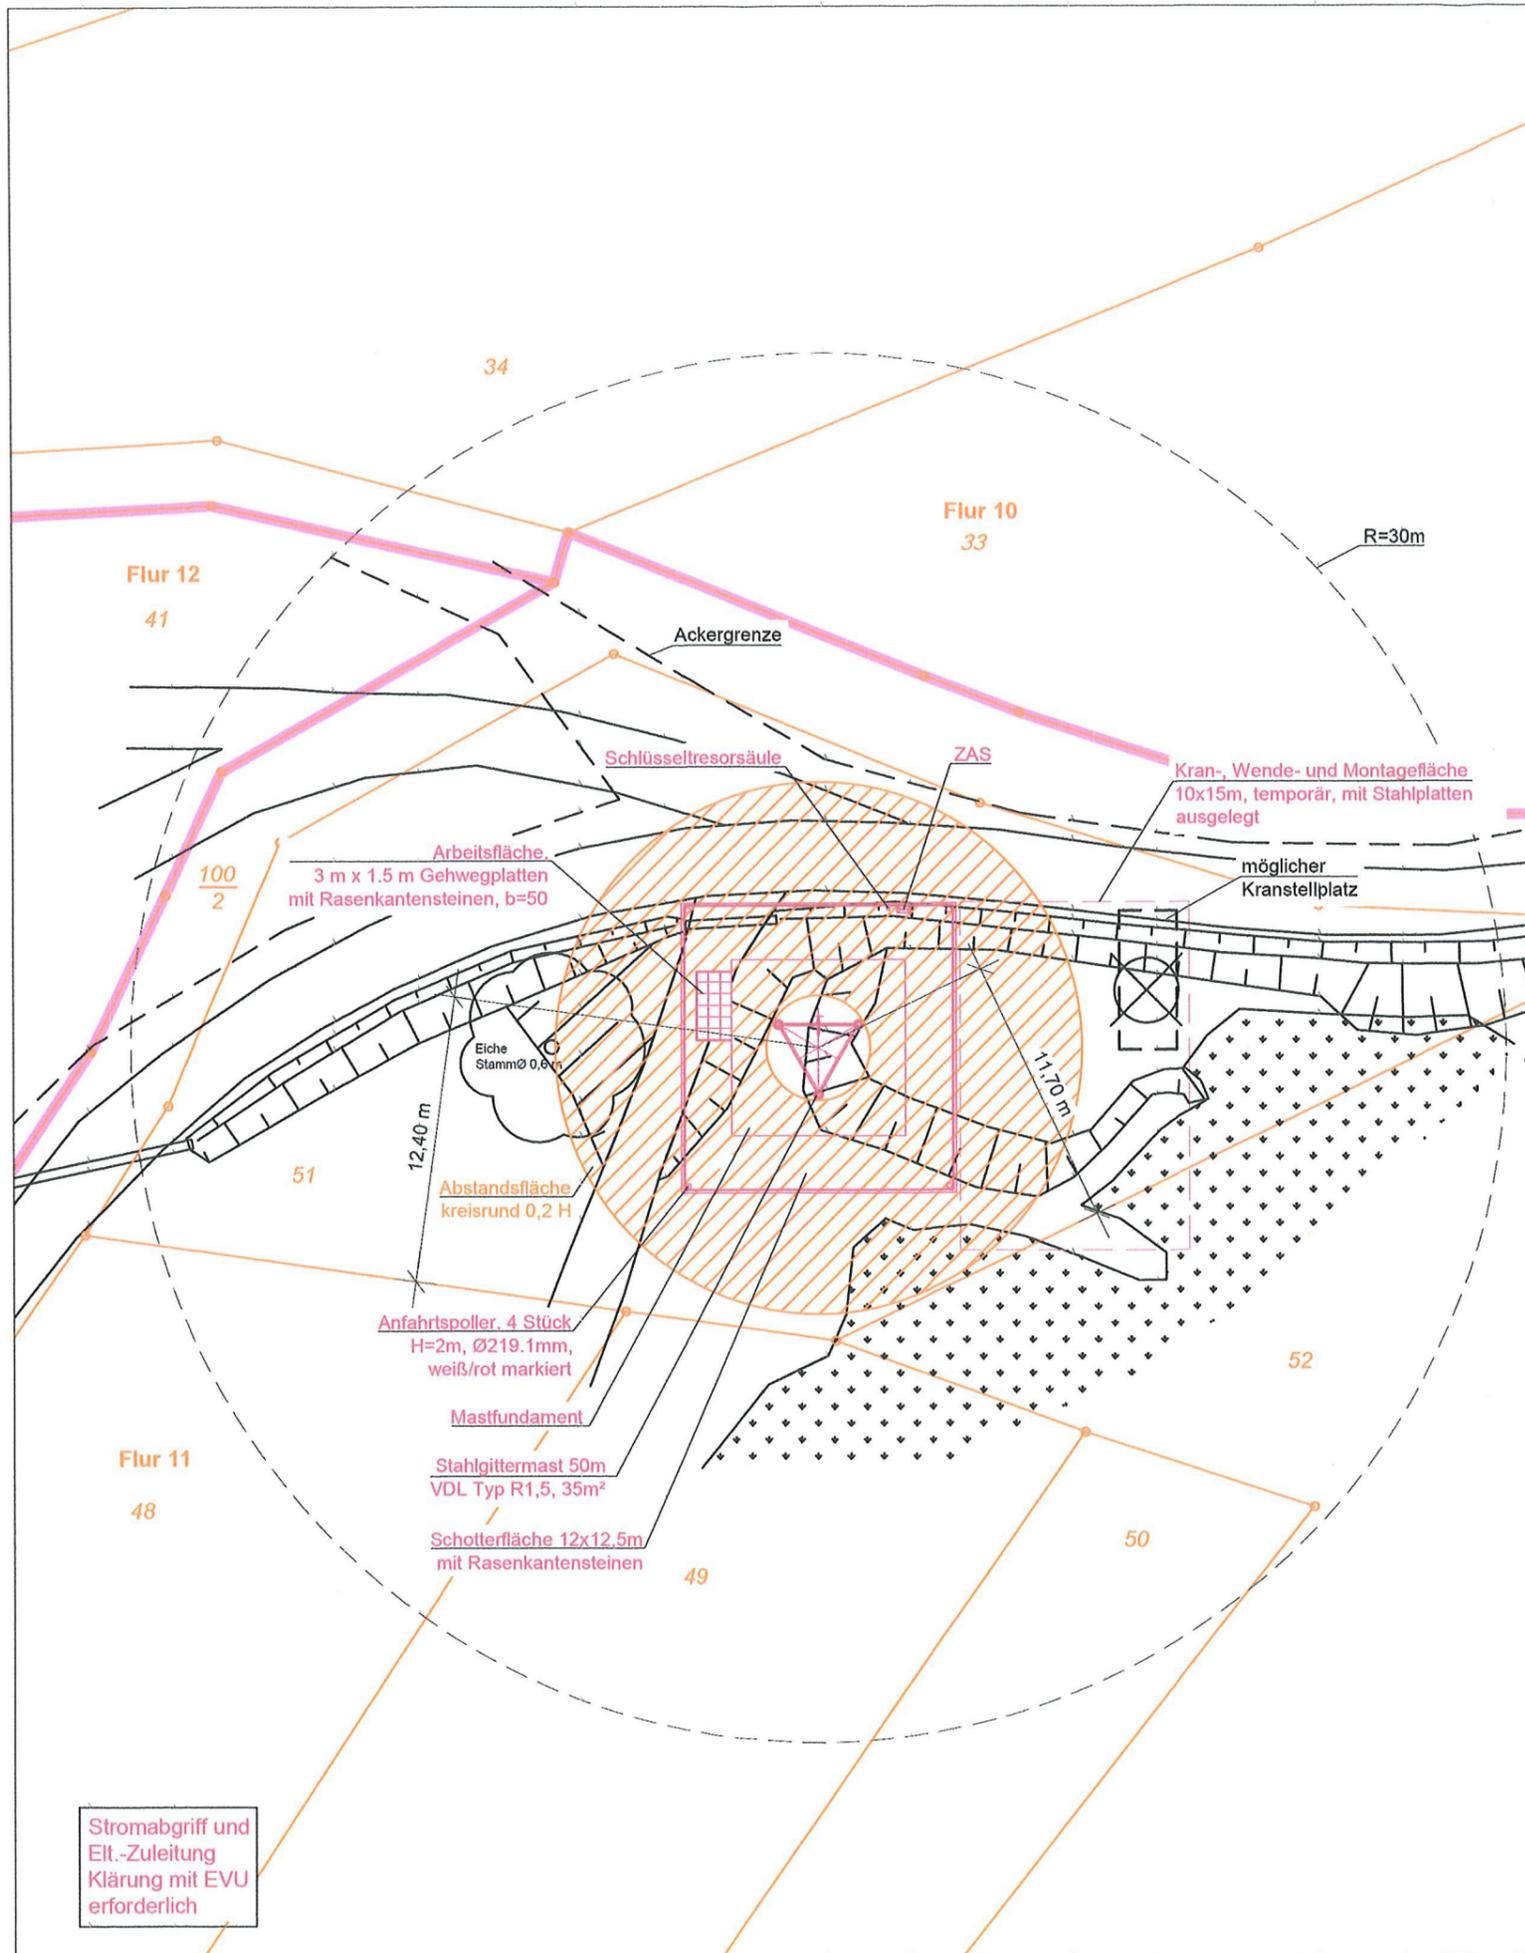

- Kindergarten oder kindertagesstätte angrenzend - siehe Zeichnung
- Schule angrenzend - siehe Zeichnung
- Eine Prüfung der angrenzenden Grundstücke hat ergeben, dass dort keine Nutzung als Kindergarten, Kindertagesstätte oder Schule vorhanden ist.
- Die untere Grenze des kontrollierbaren Bereiches gilt, bezogen auf die Horizontale, auch für die benachbarten Gebäude im Umkreis von 30m um jede Sendeantenne am Standort. Sofern sich diese Grenze unterhalb von 2,30m über First-/Dachebenen von Nachbargebäuden befindet, wird bestätigt, dass der Zutritt von Personen oberhalb dieser Ebenen aufgrund der tatsächlichen Verhältnisse ausgeschlossen ist.
- Höhere Gebäude im Umkreis von ...m vorhanden (siehe Lageplan)
- Der First der umliegenden Gebäude ist nicht zum Aufenthalt von Menschen bestimmt. Aufgrund dieser tatsächlichen Verhältnisse ist ein Aufenthalt von Menschen, die nicht dem arbeitsschutzrechtlichen Schutz unterliegen, auf dem First der umliegenden Gebäude ausgeschlossen

Grundstück		Eigentümer	
Gemeinde:	Abtweiler	Name:	Ortsgemeinde Abtweiler
Gemarkung:	Bad Sobernheim	Adresse:	Hauptstraße 37
Flur:	11		55568 Abtweiler
Flurstück:	51	Telefon:	06753 / 2337
		Ansprechpartner:	OBM Peter Michel

Koordinaten WGS84 Mastmittelpunkt:
 Länge: 07° 38' 55,52'' Breite: 49° 44' 33,26''


Planum im Bereich neuer Mast:
 OK Gelände = 0,00 m = 312,90m üNN

Windzone: I


Mast-Abstandsflächen:
 3 Seiten mit 0,2 H = 0,2 x 50,91m
 = 10,18 m ab Außenkante Mast



Lageplan
 M 1:300 / DIN A3

 

Planungsstatus	Genehmigungsplan	Lageplan	Rev.
			-

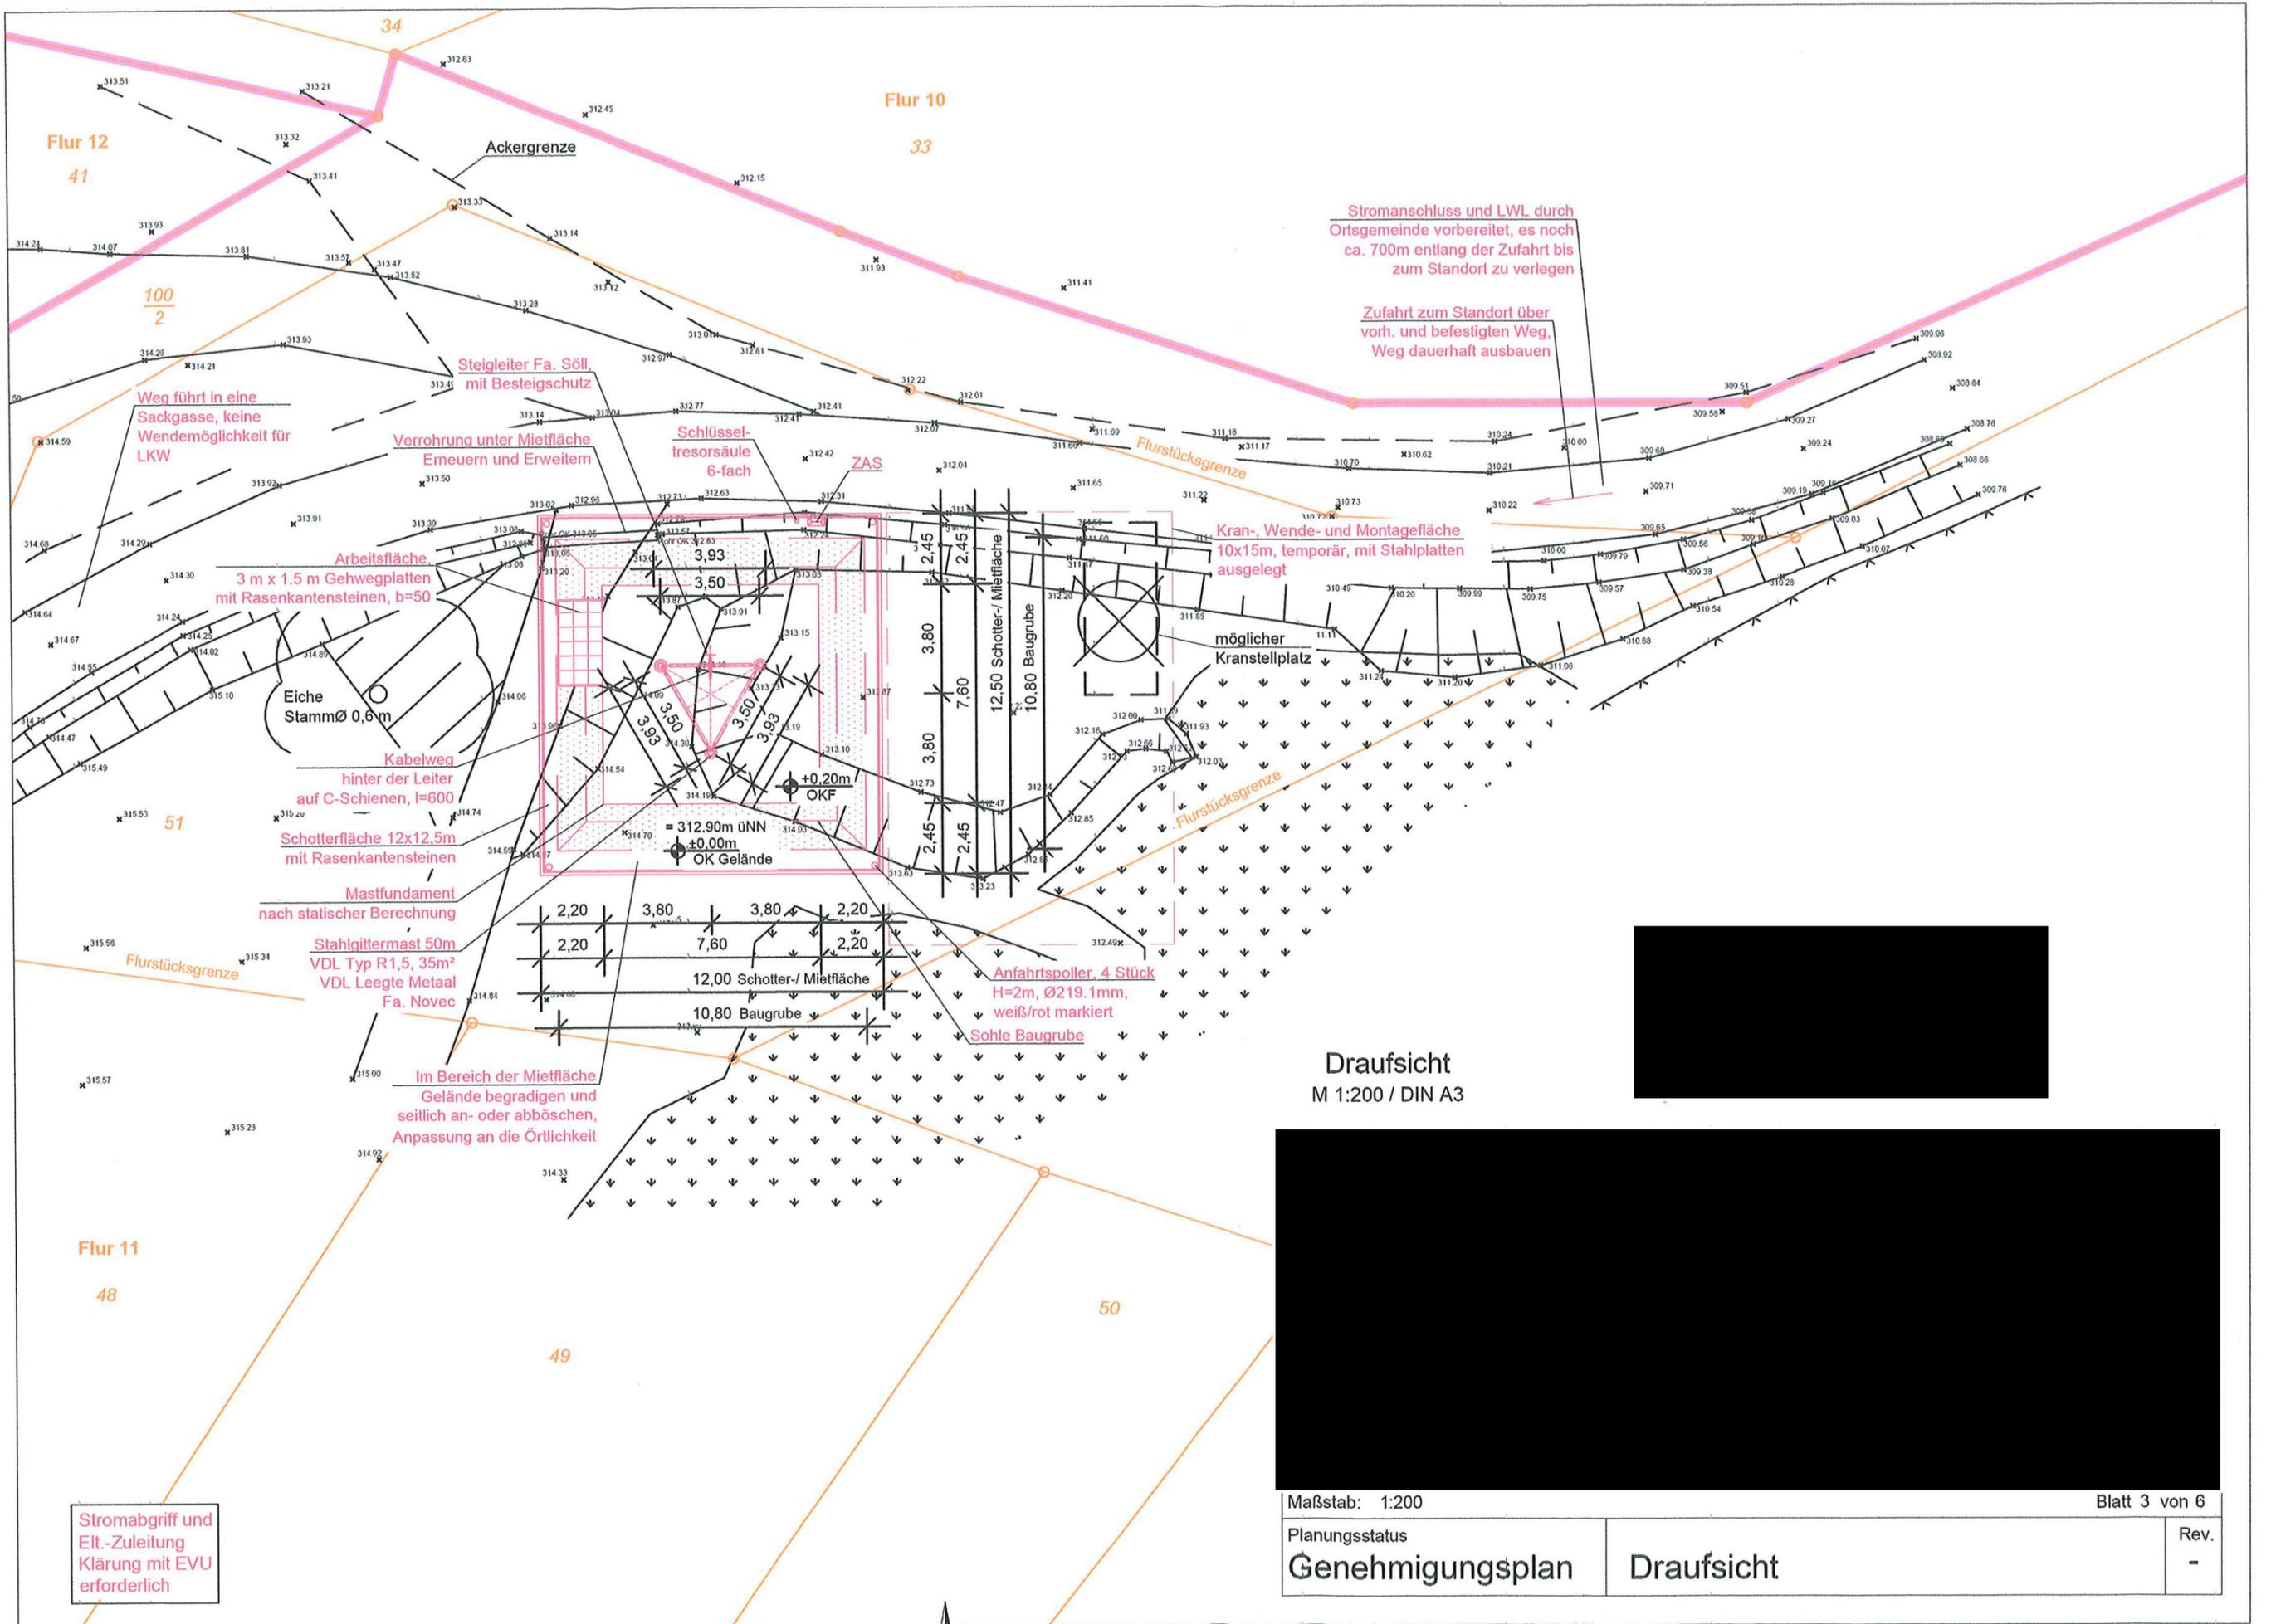

Stromanschluss und LWL durch Ortsgemeinde vorbereitet, es noch ca. 700m entlang der Zufahrt bis zum Standort zu verlegen

Zufahrt zum Standort über vorh. und befestigten Weg, Weg dauerhaft ausbauen

Weg führt in eine Sackgasse, keine Wendemöglichkeit für LKW

Steigleiter Fa. Söll mit Besteigschutz

Verrohrung unter Mietfläche Erneuern und Erweitern

Schlüssel-tresorsäule 6-fach

ZAS

Kran-, Wende- und Montagefläche 10x15m, temporär, mit Stahlplatten ausgelegt

Arbeitsfläche 3 m x 1,5 m Gehwegplatten mit Rasenkantensteinen, b=50

Eiche Stamm Ø 0,6 m

Kabelweg hinter der Leiter auf C-Schienen, l=600



Schotterfläche 12x12,5m mit Rasenkantensteinen

Mastfundament nach statischer Berechnung

Stahlgittermast 50m VDL Typ R1,5, 35m² VDL Leegte Metaal Fa. Novec

Im Bereich der Mietfläche Gelände begraden und seitlich an- oder abböschern, Anpassung an die Örtlichkeit

Draufsicht M 1:200 / DIN A3

  

Stromabgriff und Eit.-Zuleitung Klärung mit EVU erforderlich

Maßstab: 1:200





Blatt 3 von 6

Planungsstatus
Genehmigungsplan

Draufsicht

Rev.
-

Grundriss Mastfuss/ Fundament
M 1:50 / DIN A3

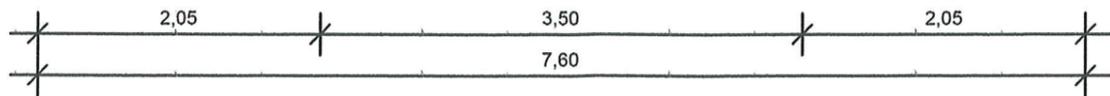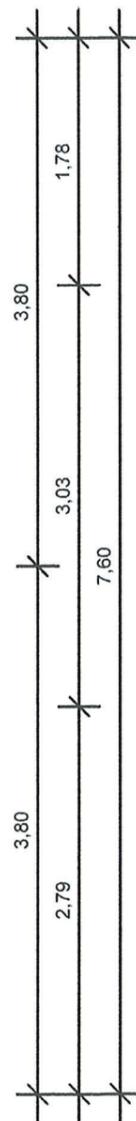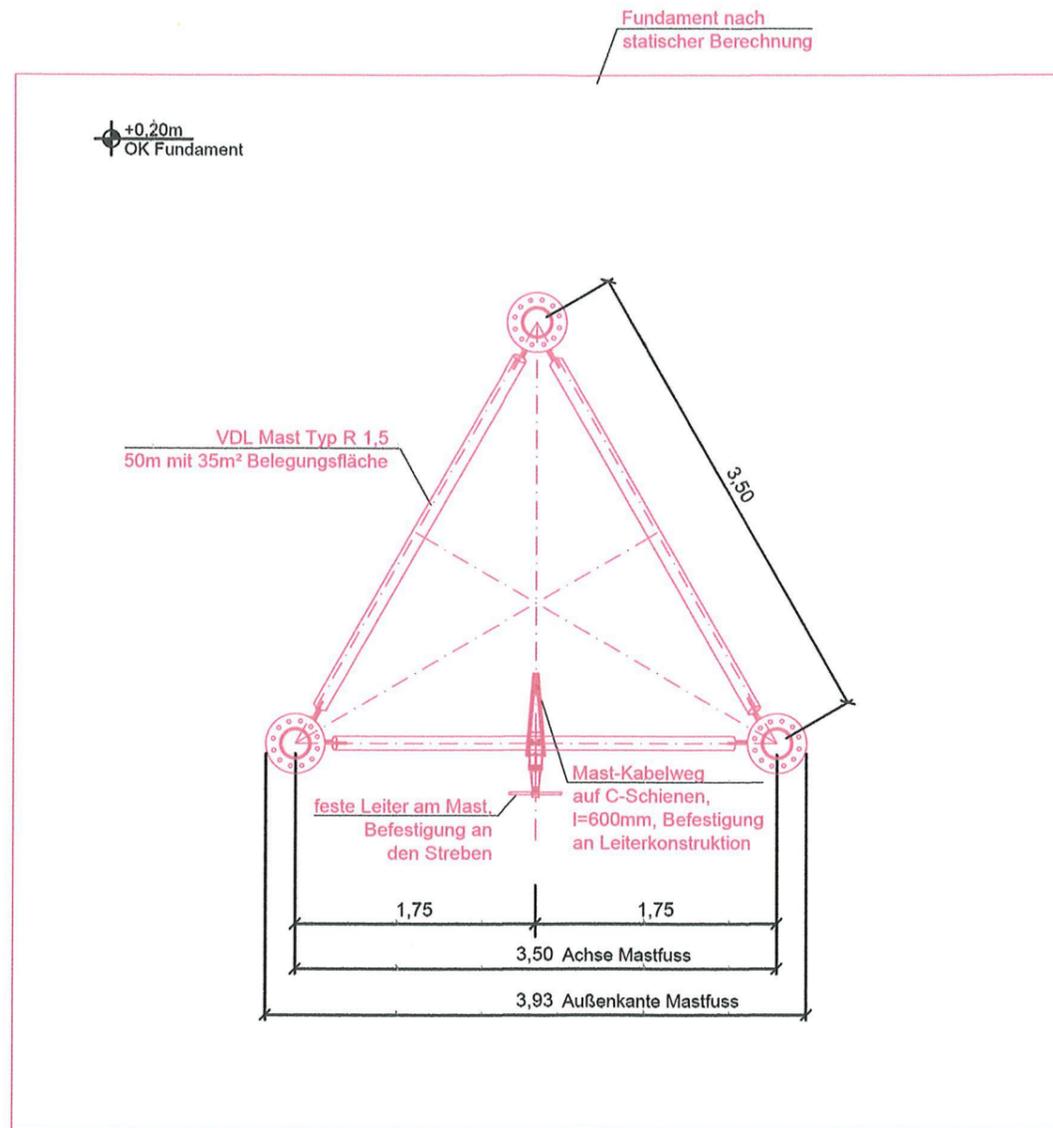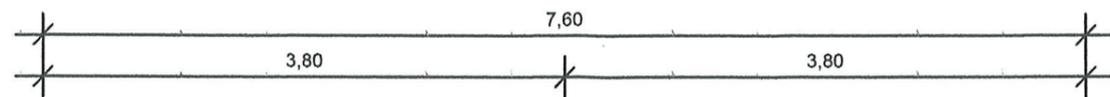

Grundrisse
M 1:50 / DIN A3




Planungsstatus
Genehmigungsplan


Grundriss Fundament

Rev.
-



Schnitt B-B
Bühne 2
M 1:50 / DIN A3

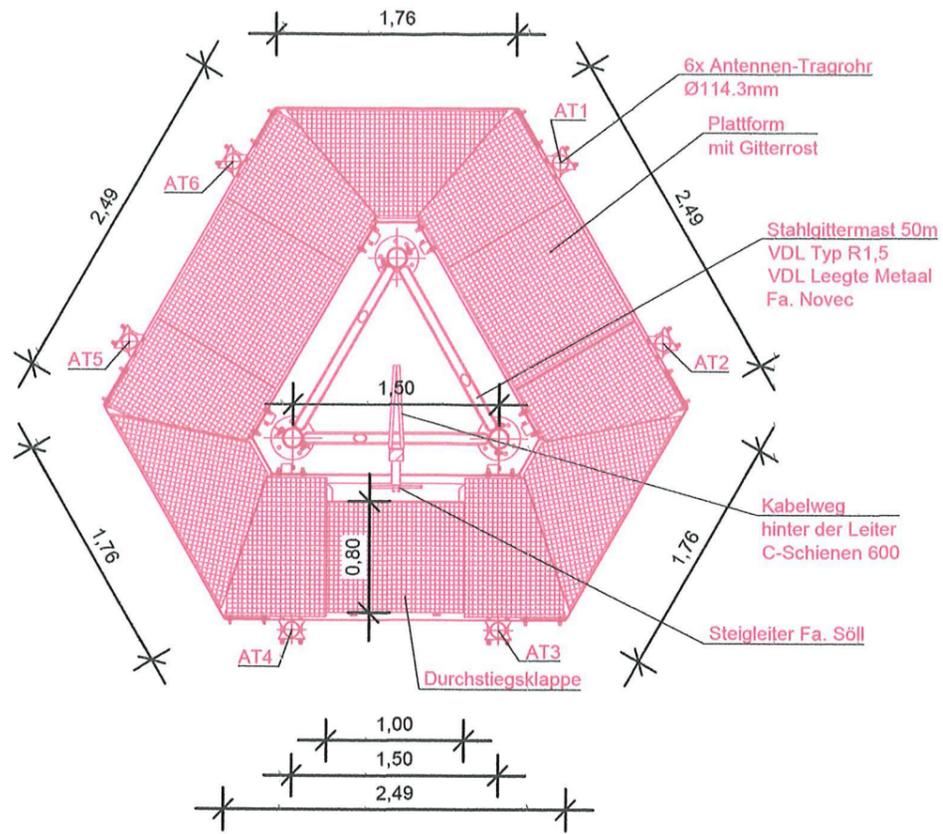

Schnitt A-A
Bühne 1
M 1:50 / DIN A3

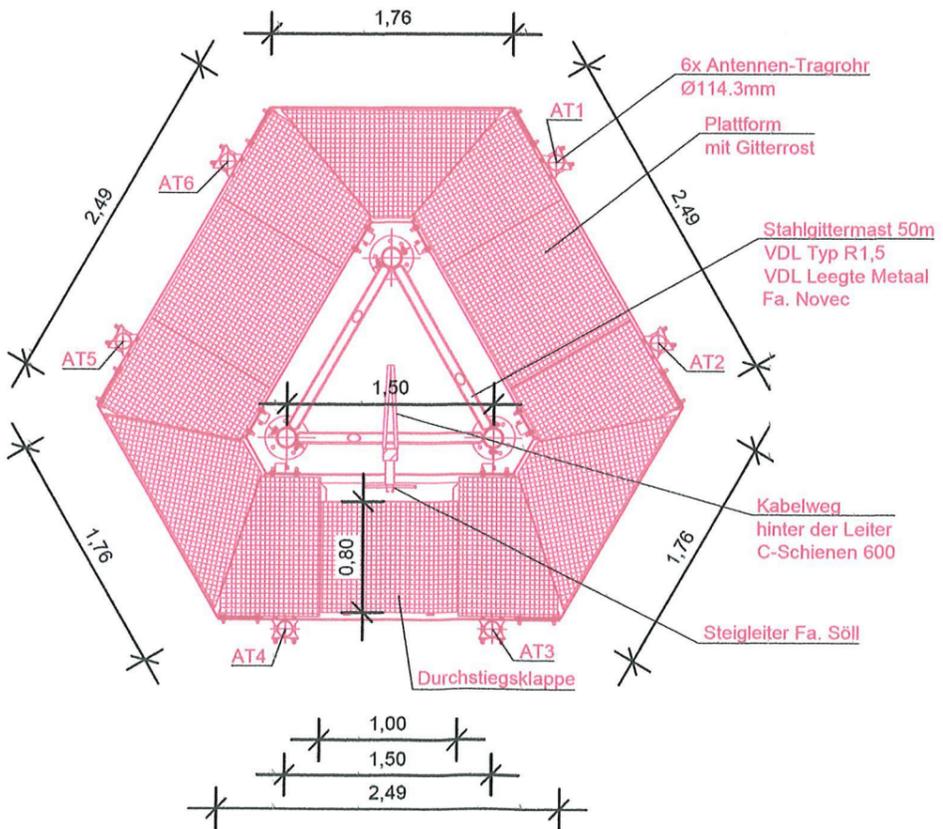

Schnitte
M 1:50 / DIN A3

  

Planungsstatus	Genehmigungsplan	Schnitte	Rev.
			-