

Flstk. 3938


Flstk. 3954/3

GRUNDRISS


Flstk. 3923/6

Flstk. 3923/5



Flstk. 3954/

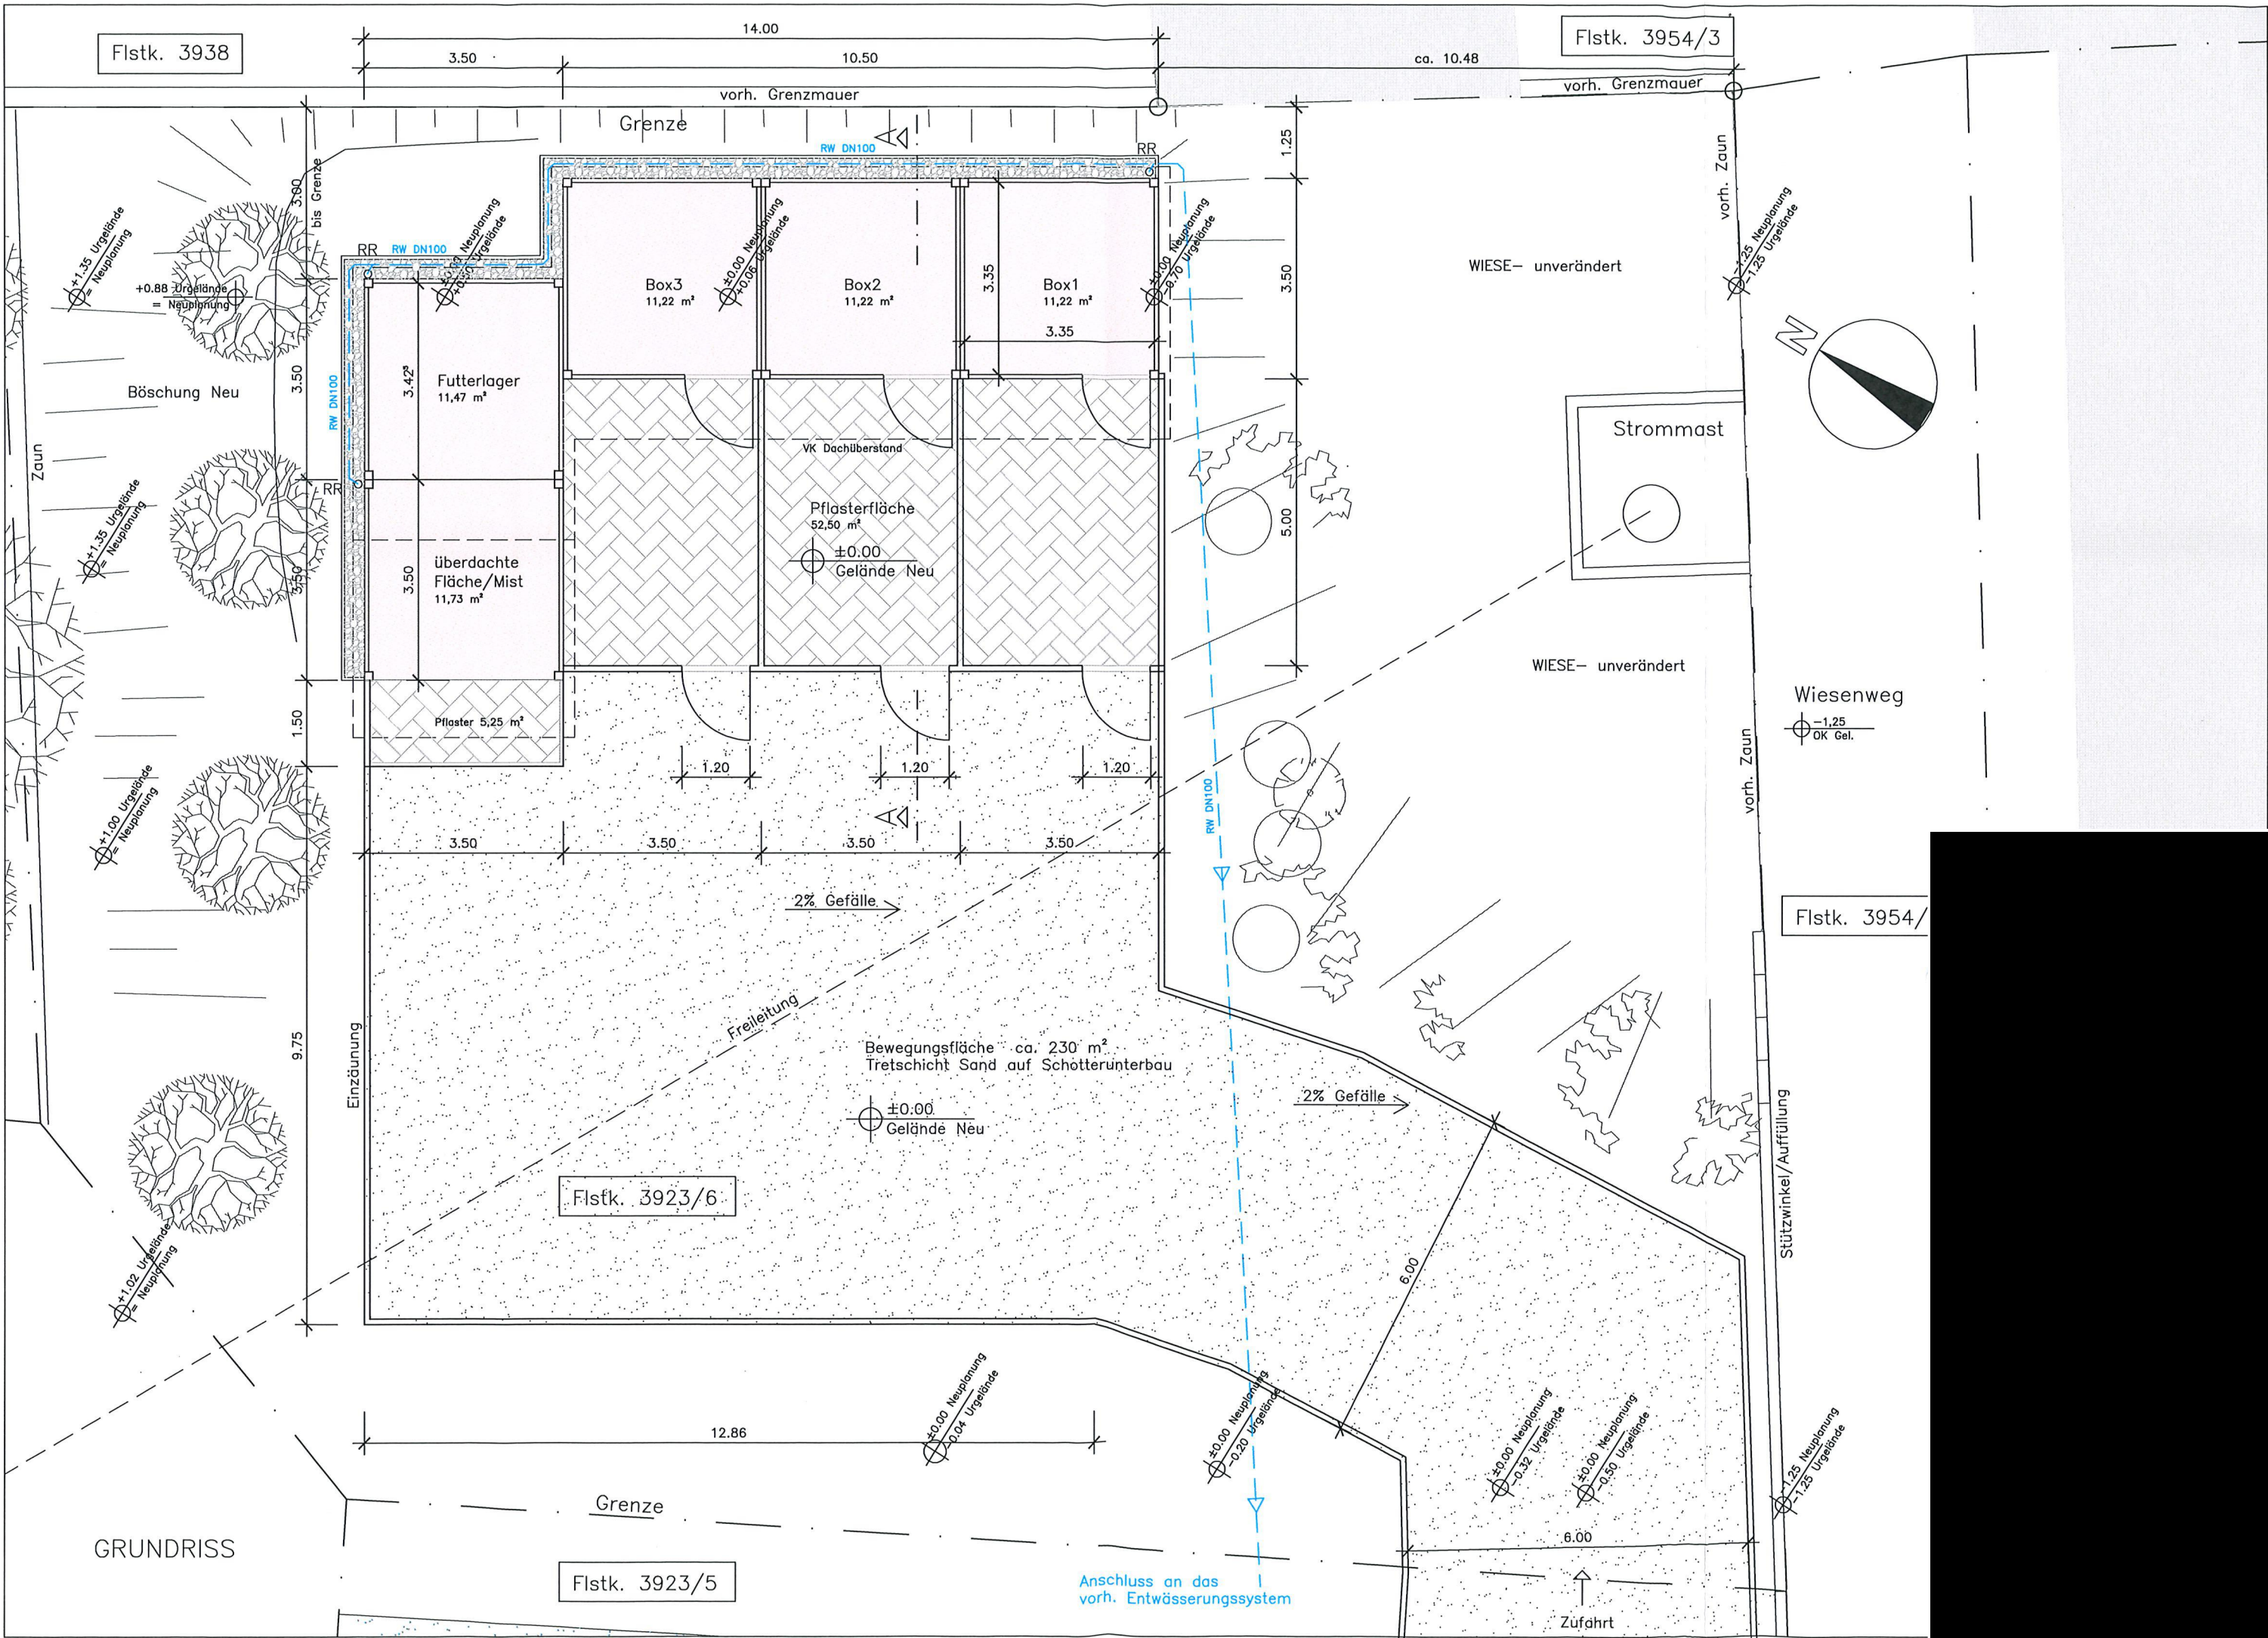



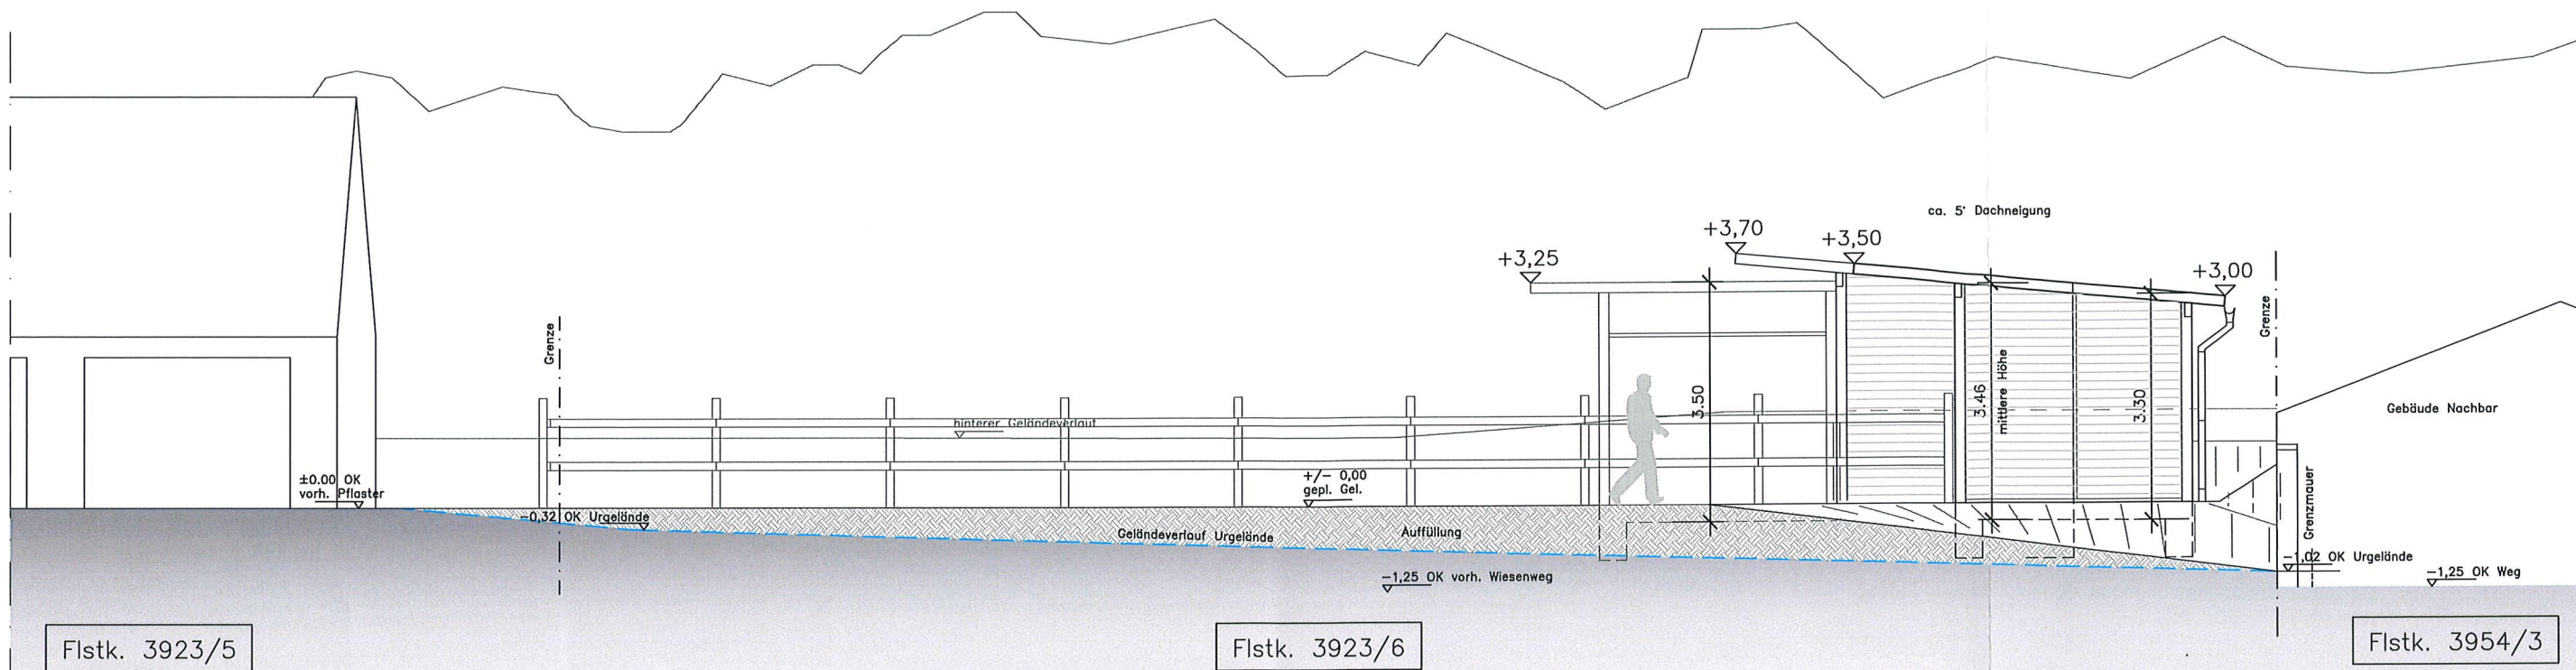


SÜD-OST-ANSICHT

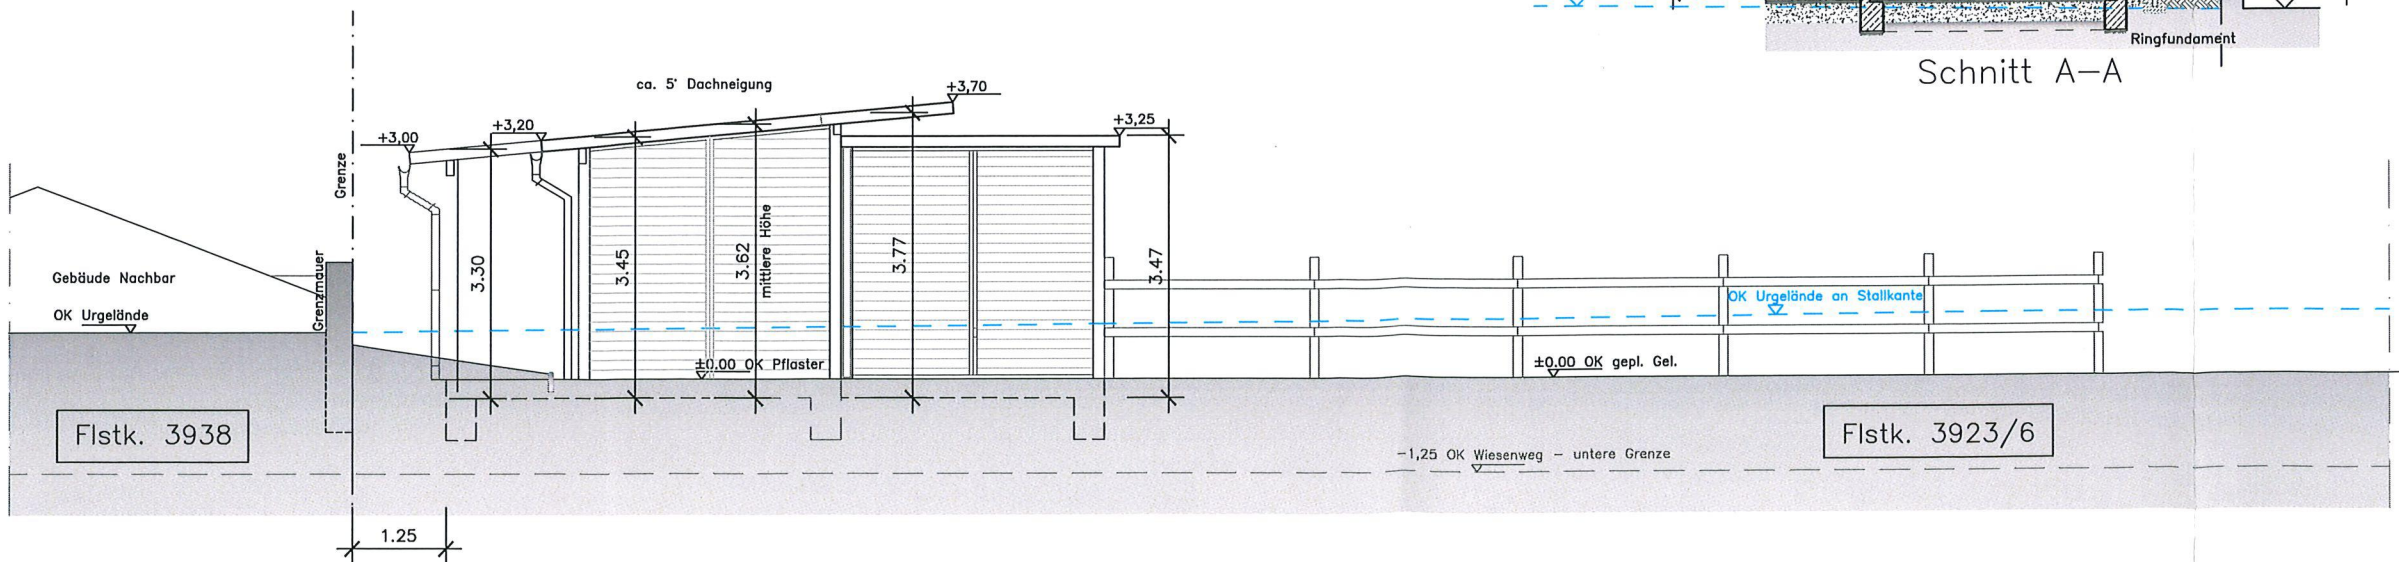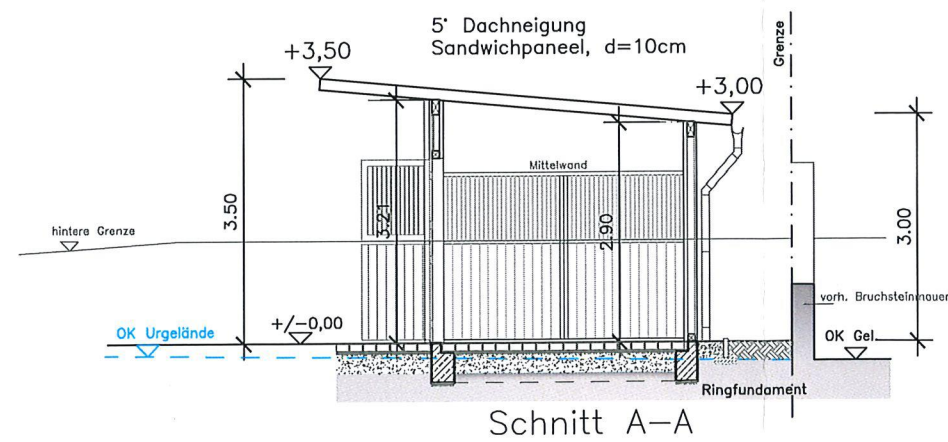


NORD-WEST-ANSICHT



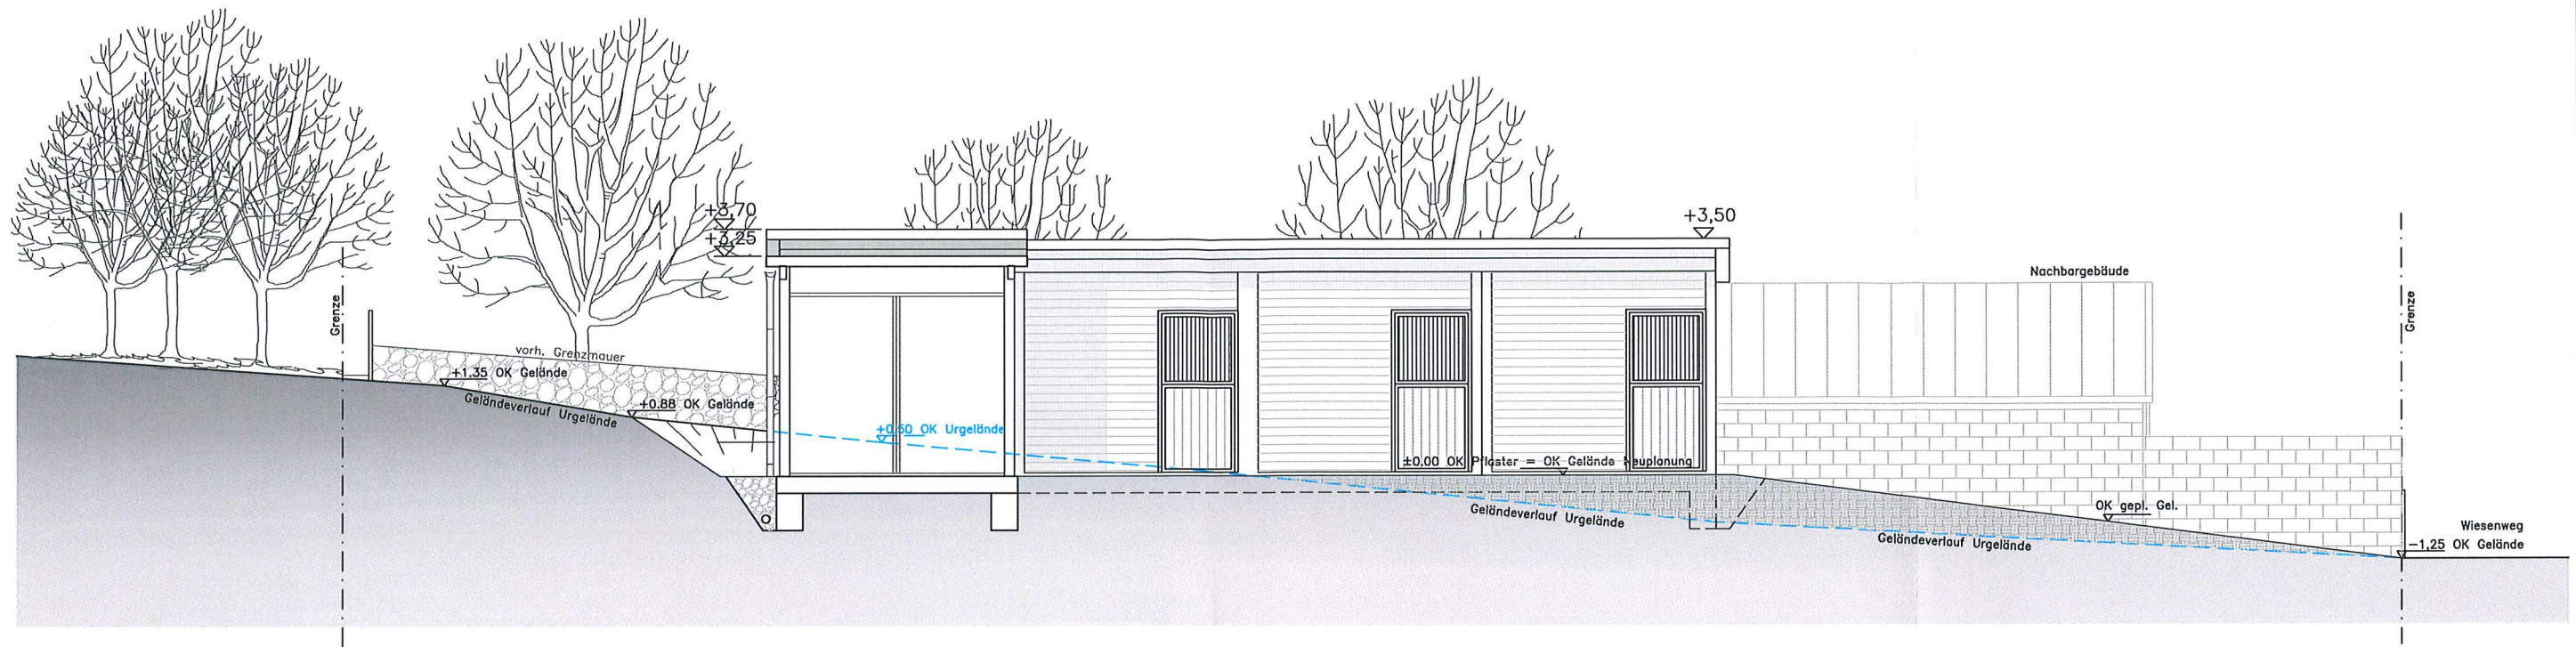

SÜD-WEST-ANSICHT

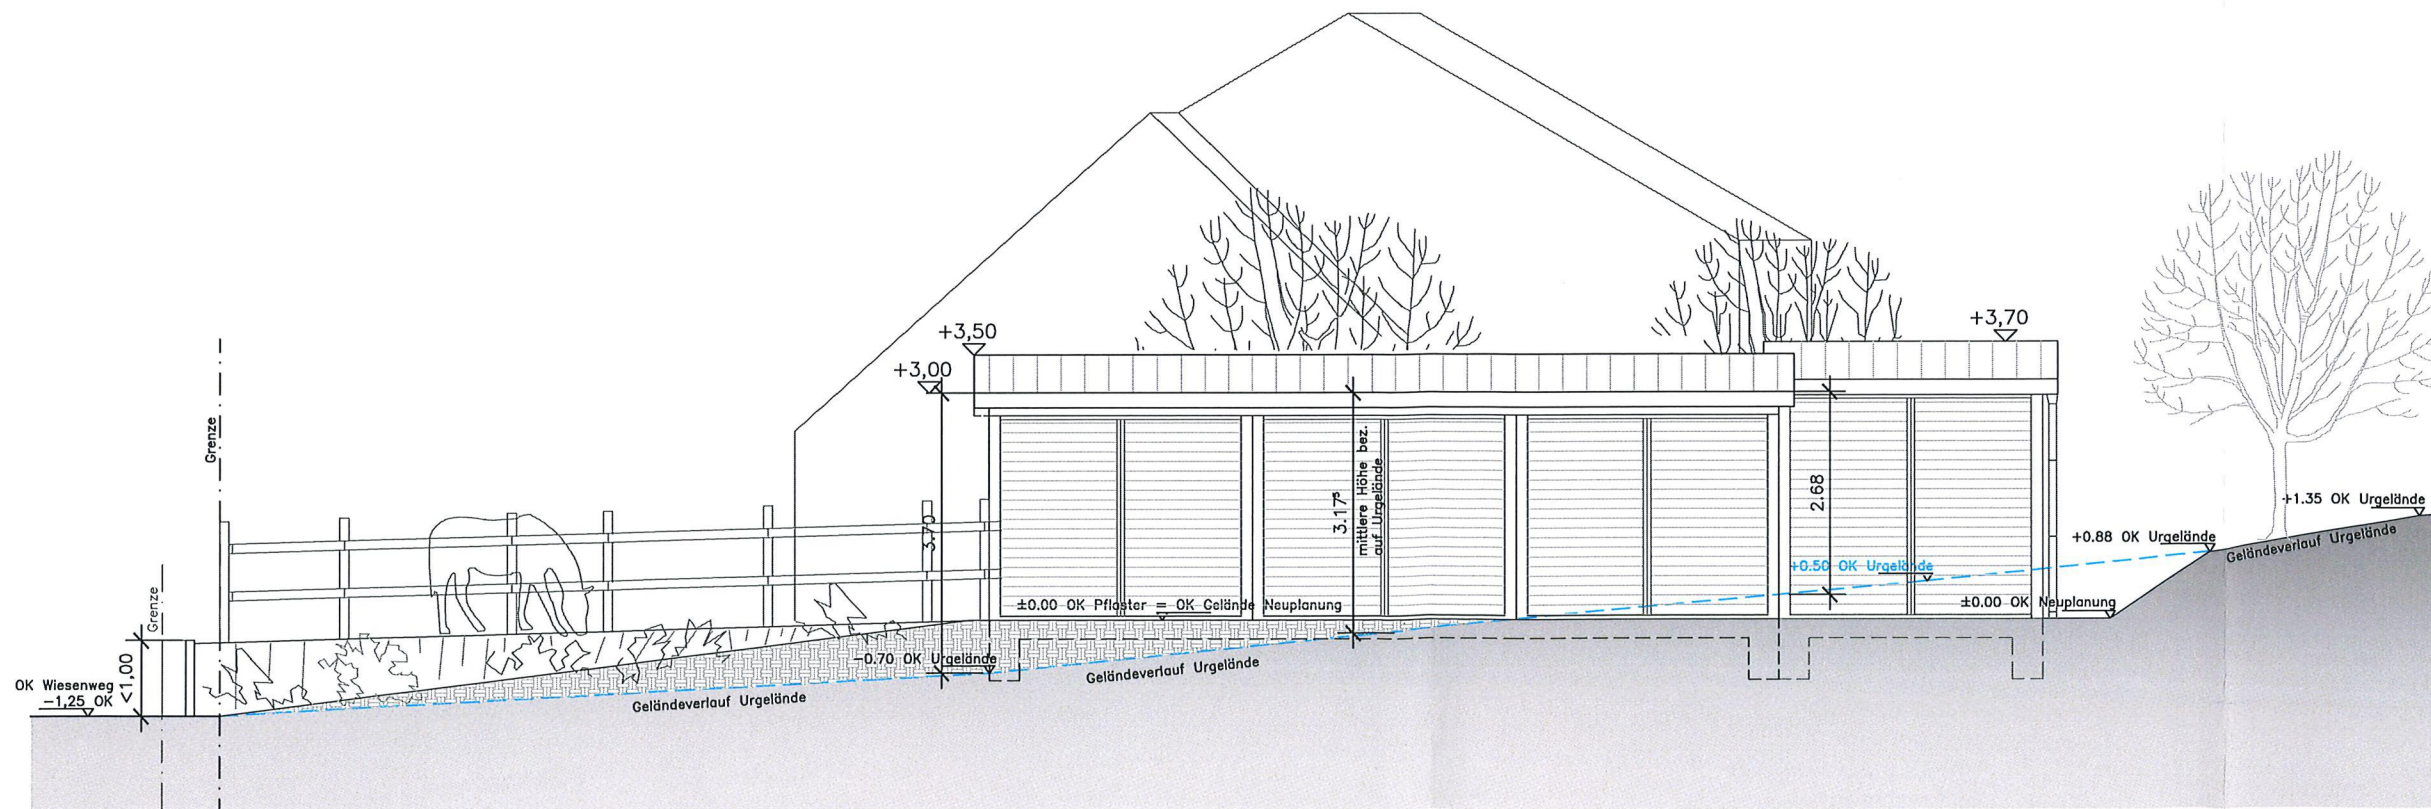

NORD-OST-ANSICHT