NORDEN

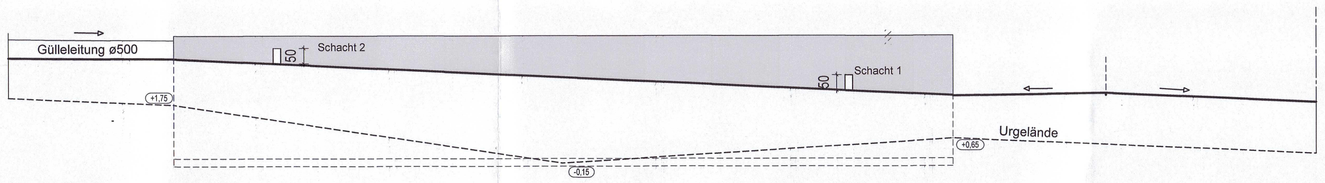

SÜDEN

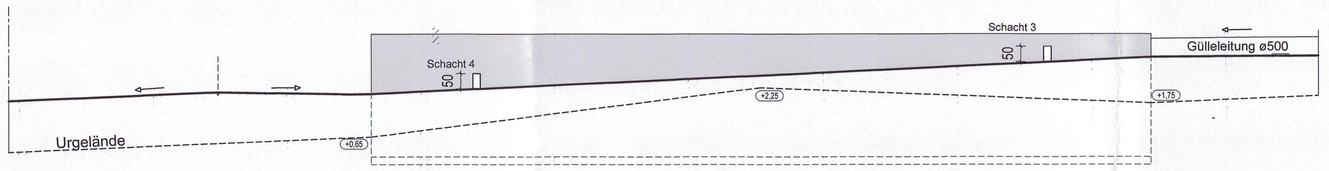

SCHNITT - Güllebehälter ø 25 m

Höhen mit Bezug auf den Jungviehstall, OK Futtertisch = ±0,00

(+1,75) Urgeländehöhen mit Bezug auf den Güllebehälter

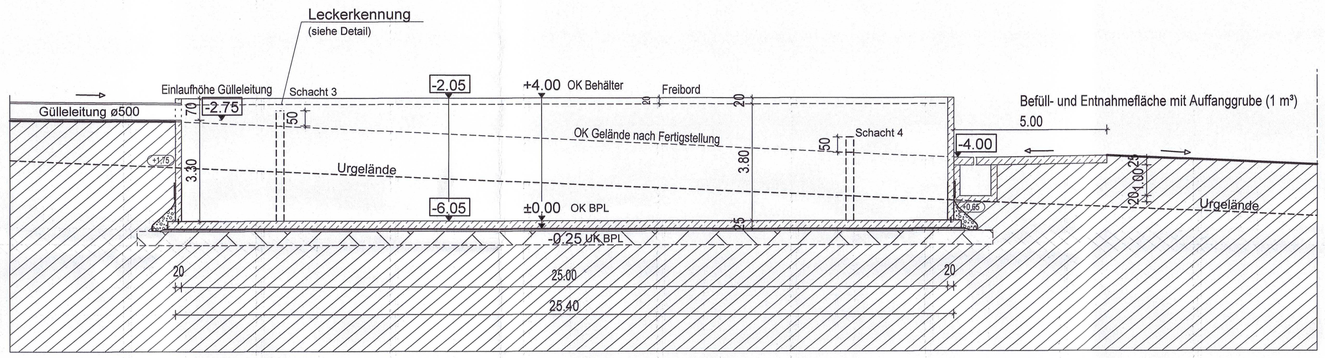

GRUNDRISS

(±0,00) Urgelände Bezugshöhe ±0,00 Güllebehälter

[±0,00] Höhen mit Bezugshöhe Jungviehstall Futtertisch = ±0,00

Betonbauteile:
Ortbeton C30/37 (WU)
Expositionsklassen XF1, XM2
zu beachten sind die Vorgaben der DIN 1045- 1-4

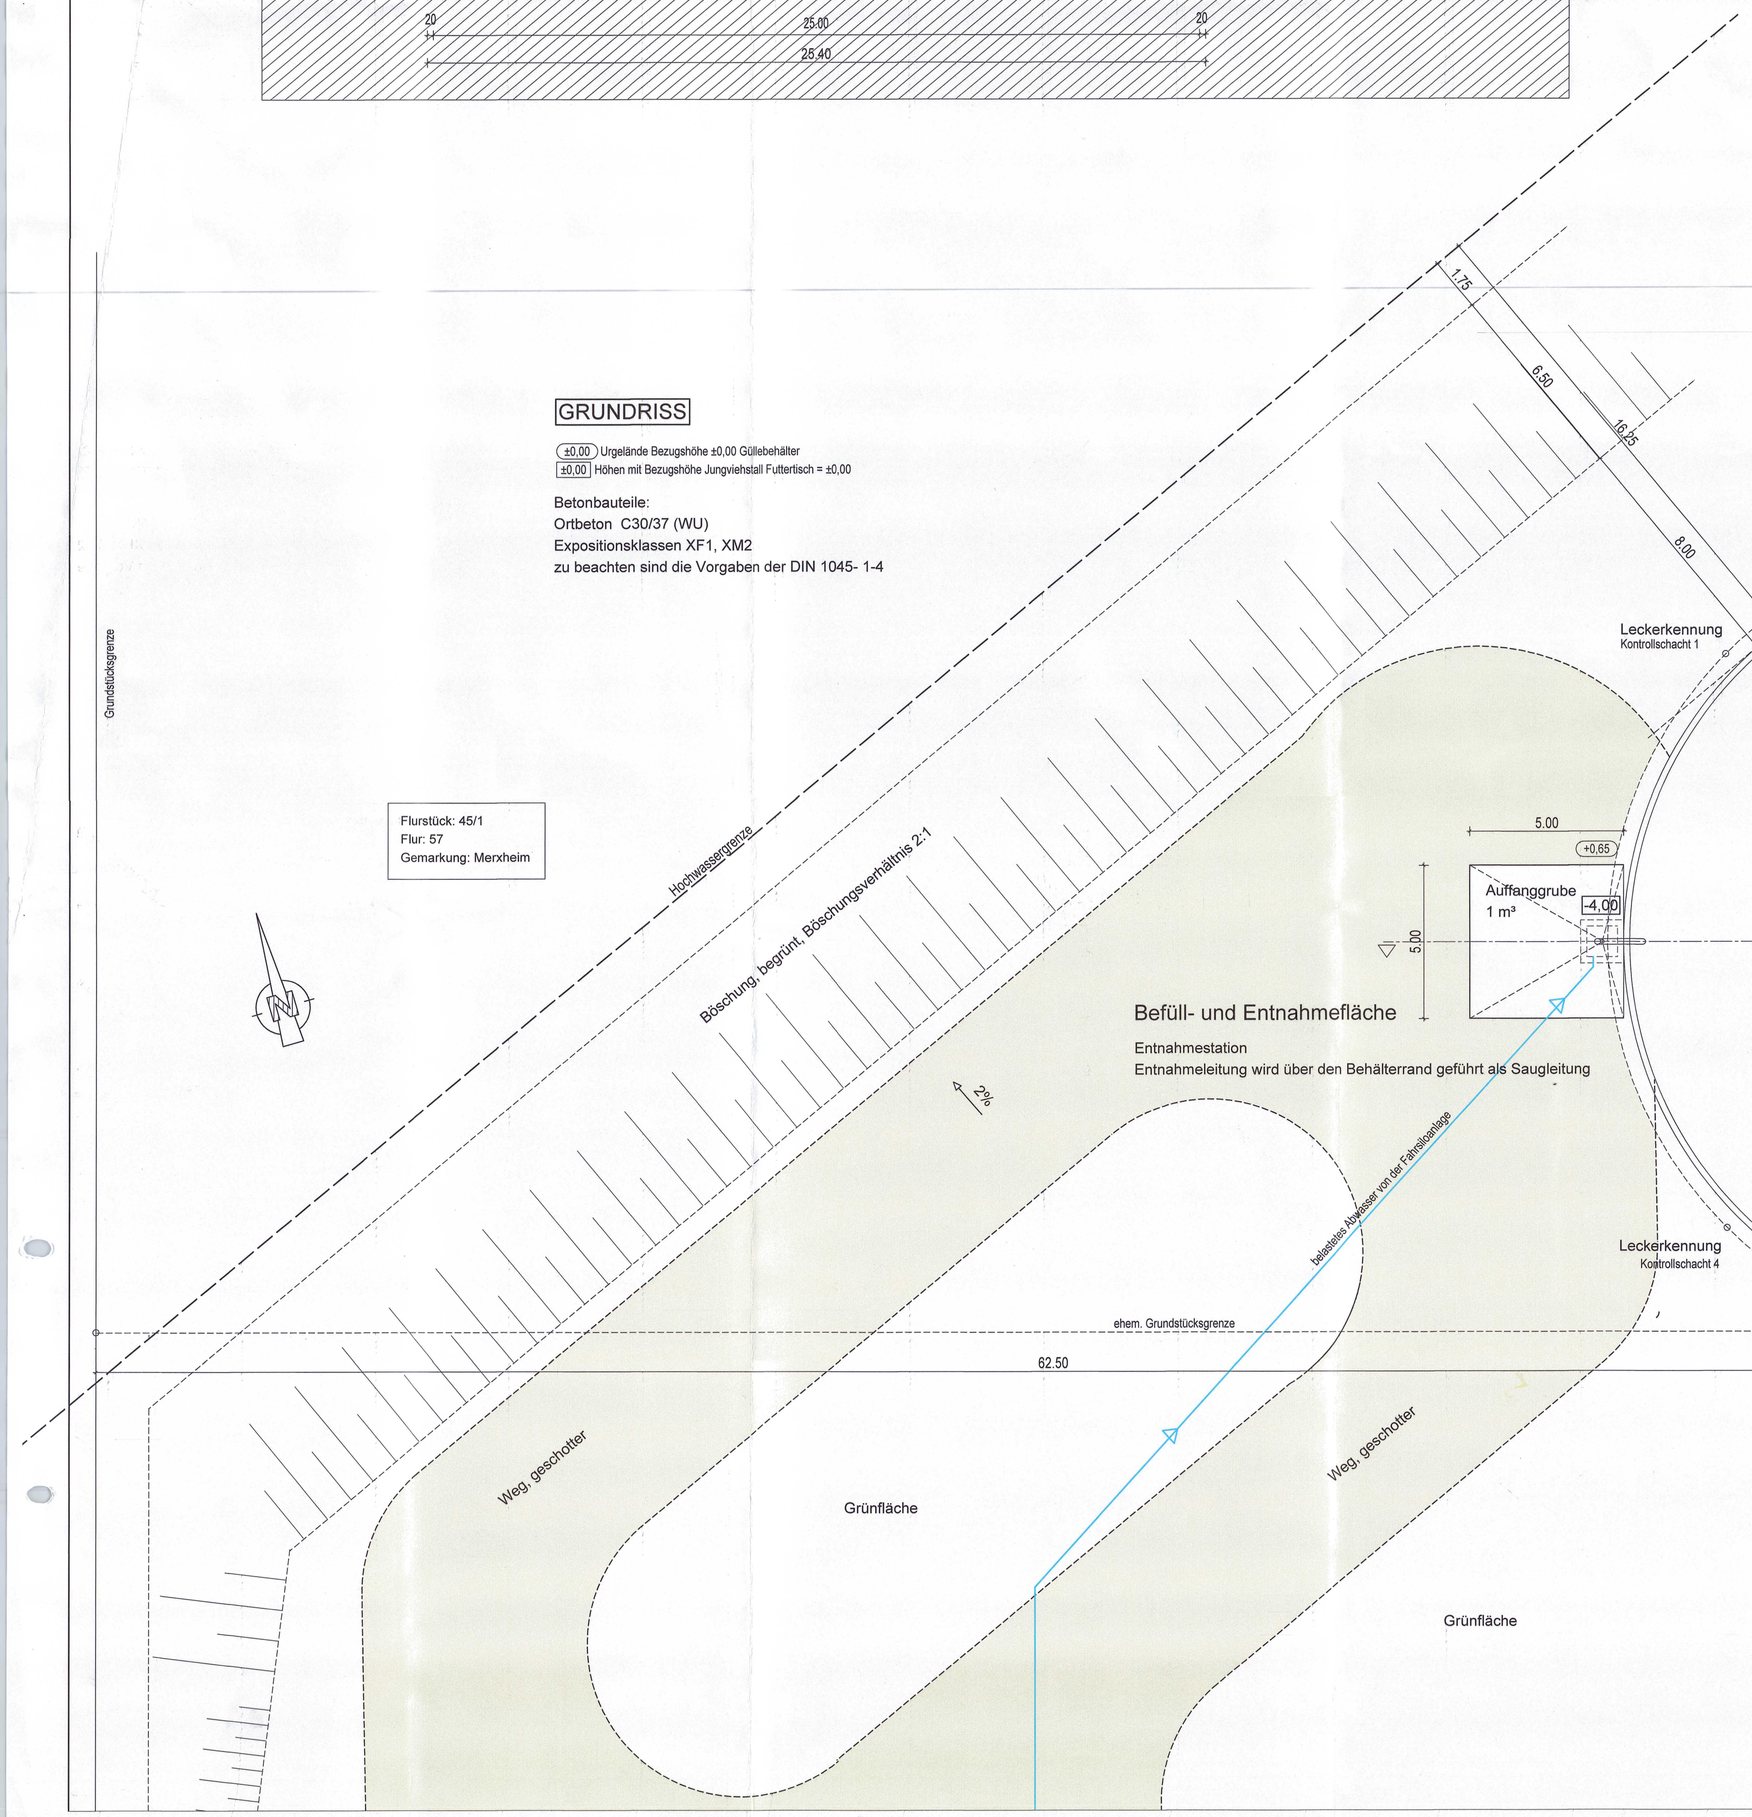

DETAIL: LECKERKENNUNG

Behälter: Stahlbeton Güllebehälter
Leckageerkennungsfolie: PE-LD 0,8 mm

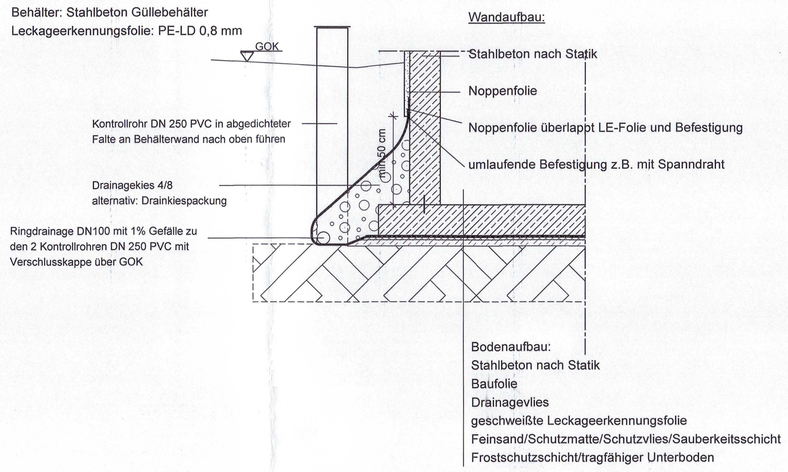

Grundlage der Planung und Ausführung:

Merkblatt JGS Anlagen der SGD Süd (Stand Jan. 2021)
Anlagenverordnung VAwS
DIN 1045- 1-4 in der jeweils gültigen Fassung
DIN 11622 Gärfuttersilos und Güllebehälter

Vor Inbetriebnahme der Lageranlagen ist die Dichtheit zu überprüfen und die Ergebnisse der Genehmigungsbehörde mitzuteilen

[redacted]